
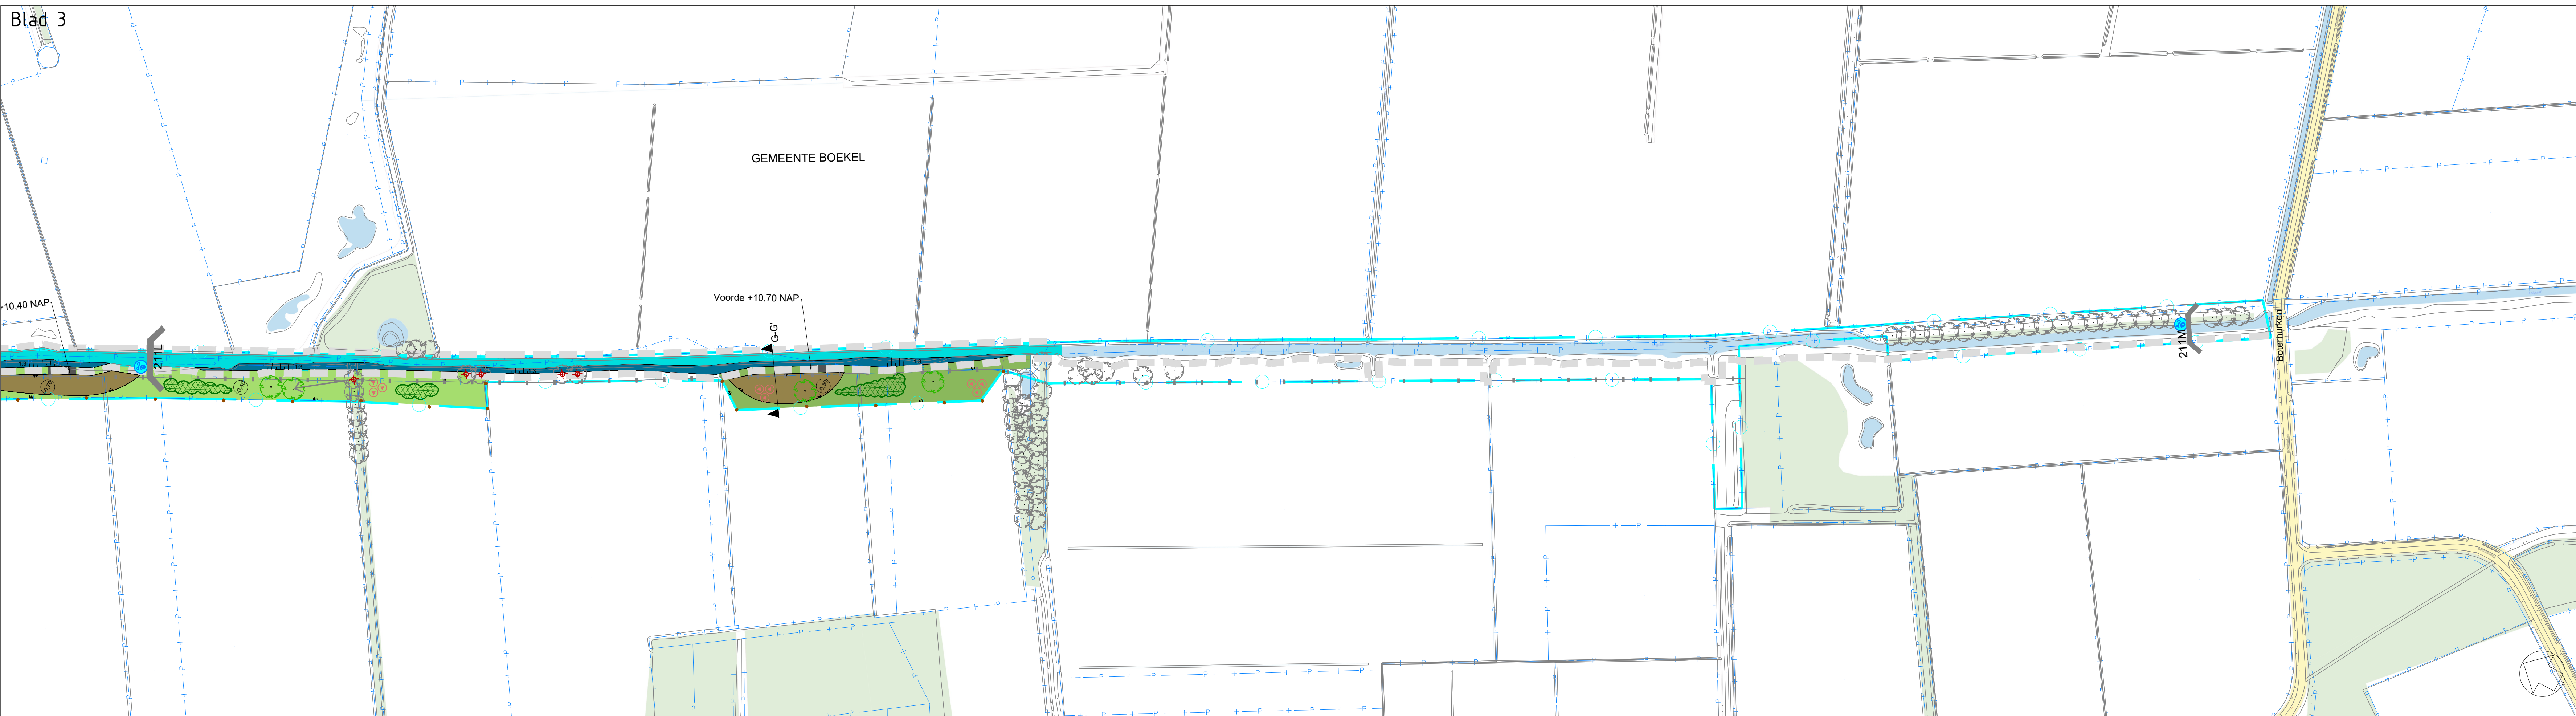
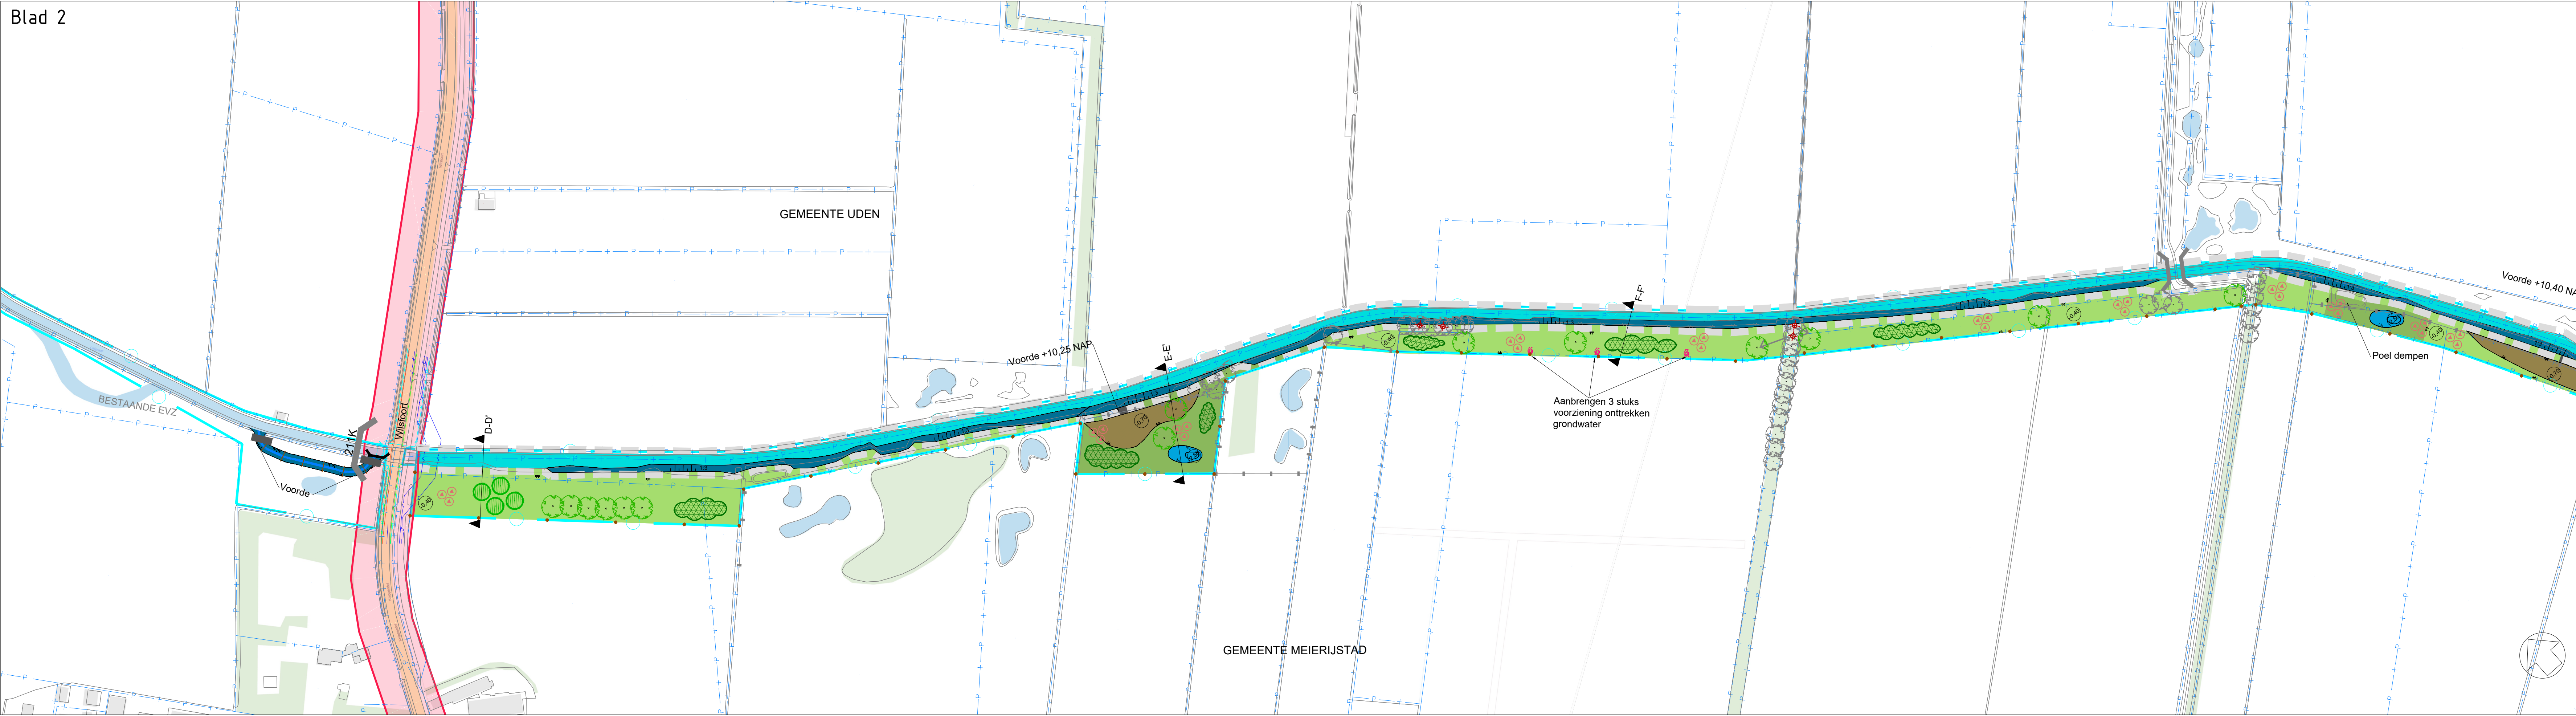


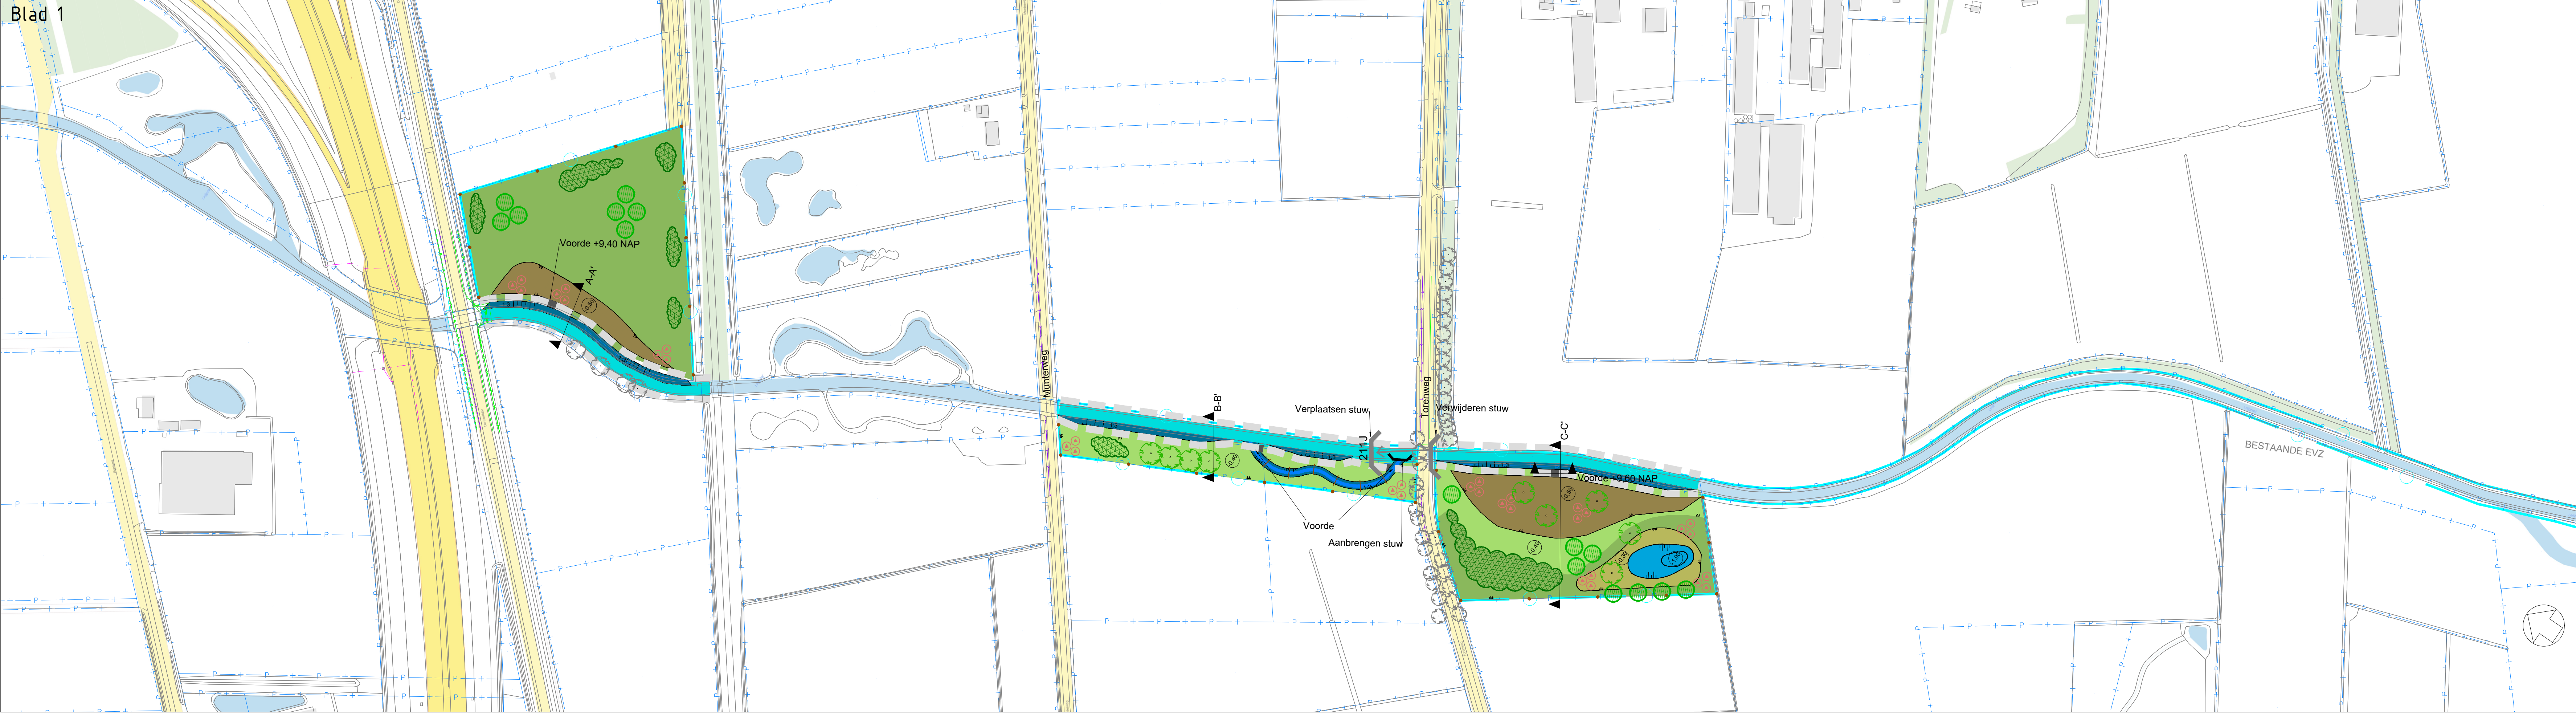

WATERHuishoudkundig

- | | |
|-------------------------------------|--|
| Natte profiel
Conform doorsneden | Natuurvriendelijke oever- en plas draszone
Minimaal 1:3 |
| By-pass (vispassage) | Visliff |
| Bestaande stuw | Nieuwe stuw |
| Bestaande brug | Voorziening tbv onttrekken grondwater |
| Voorde | Poel |

GROENVOORZIENING

- | | |
|--|---|
| Bestaande boom | Boom |
| Solitairen in groepen van minimaal 3 | Struweel |
| Fruitboom | Verwijderen boom |
| Verplanten boom | Laagte, kruidrijk grasland Conform doorsneden |
| Laagte, klimaatbuffer Conform doorsneden | Kruidrijk grasland Huidig maatveld |
| Kruidrijk grasland Algraven 0,40m | |

ALGEMEEN

- | | |
|-------------------|--|
| Kadastrale grens | Kabels en leidingen Liggings indicatie |
| Perceelnummer | Palen t.b.v. erfafscheiding |
| Gemeentegrens | Projectgrens |
| Profielaanduiding | Beschermingszone |



Maat in meters, tenzij anders vermeld
Materiaalwaarden in m³, tenzij anders vermeld
Rijwijdtes in meters t.o.v. N.A.P., tenzij anders vermeld
Diameters in mm, tenzij anders vermeld

C	AG	Dati	Aanpassingen DO Leijgraaf definitief	18-05-2021
B	AG	Dati	DO Leijgraaf definitief	31-03-2021
A	AG	Dati	DO Leijgraaf concept	01-02-2021
Code	Get	Doc	Wijziging	Datum

Project
EVZ Beneden Aa

Onderdeel
DO Leijgraaf bovenstrooms

Opdrachtgever
Waterschap Aa en Maas









Status
Definitief

Projectnummer
722200186

Teknr. 01 Afm. A0 Datum 18-05-2021

Besteknr. - Schaal 1:2000

idverde
Advies

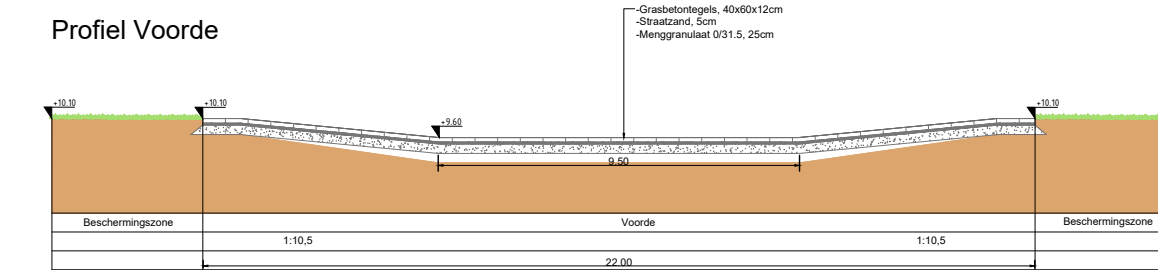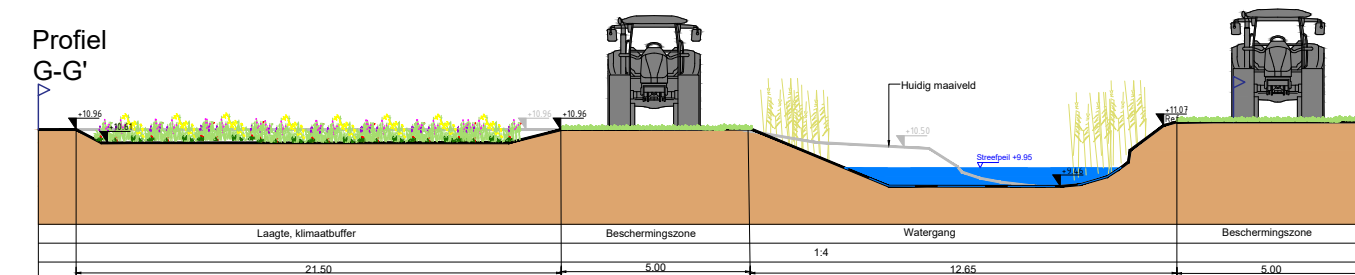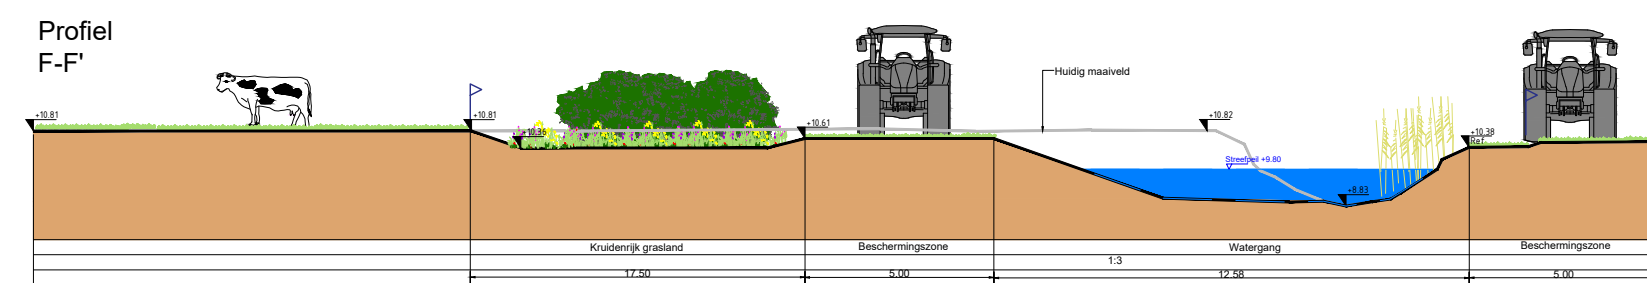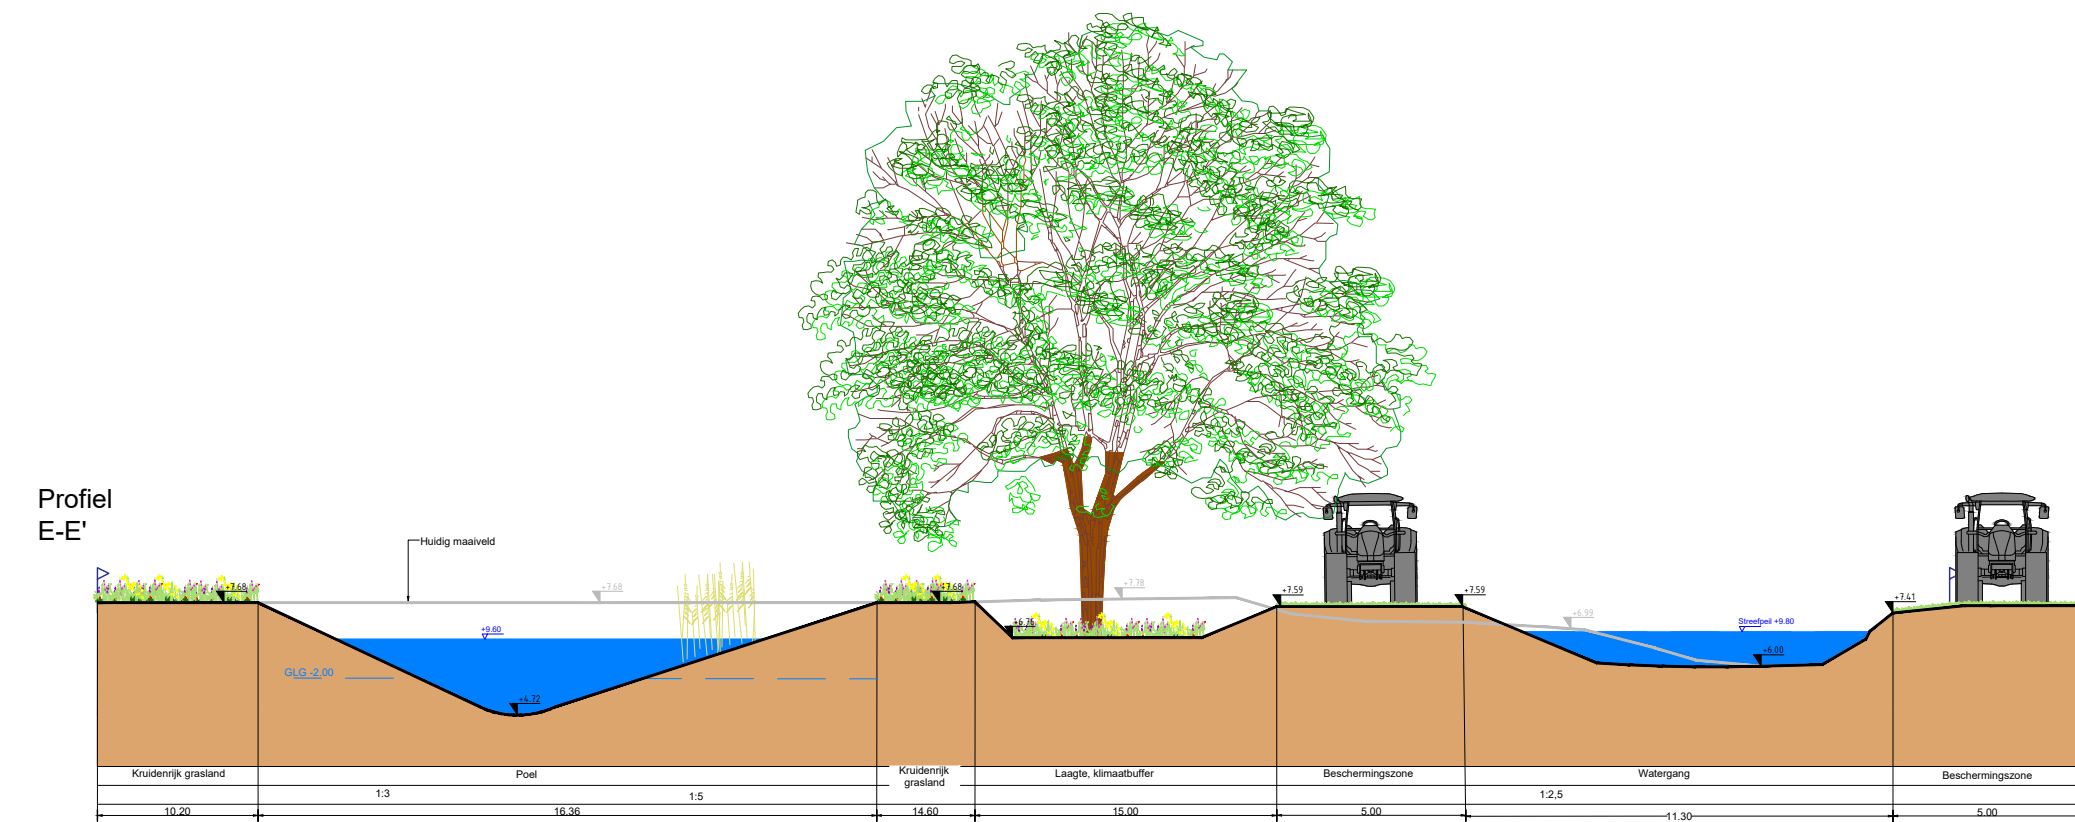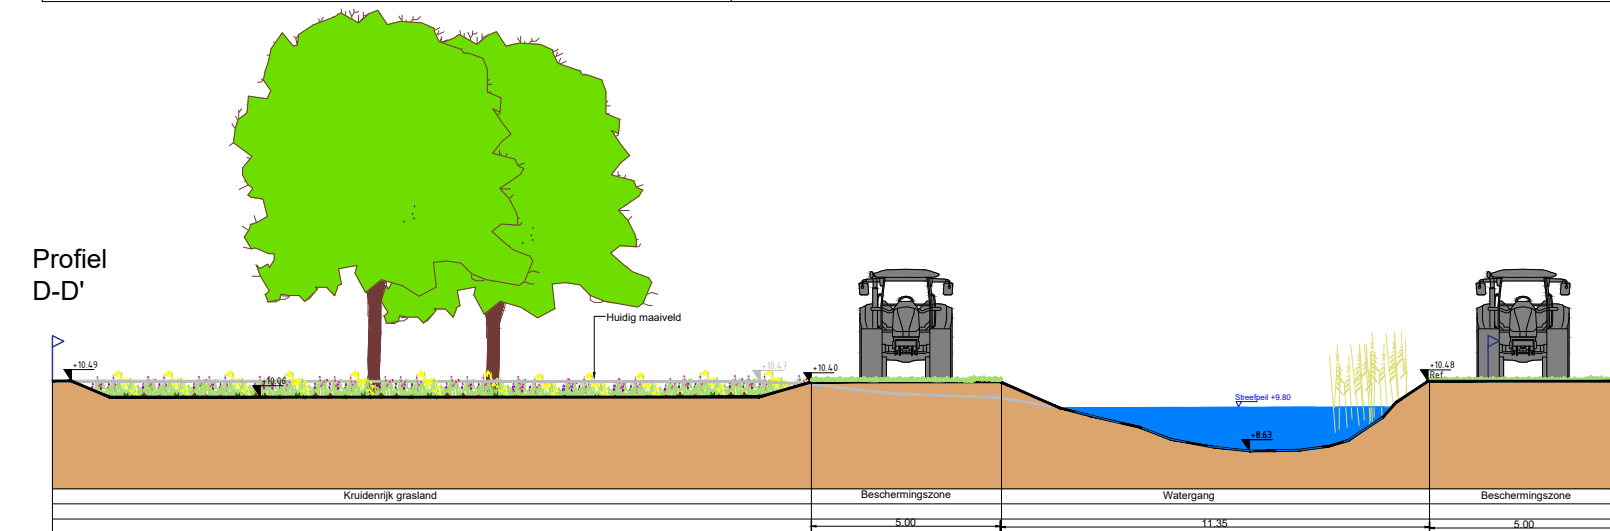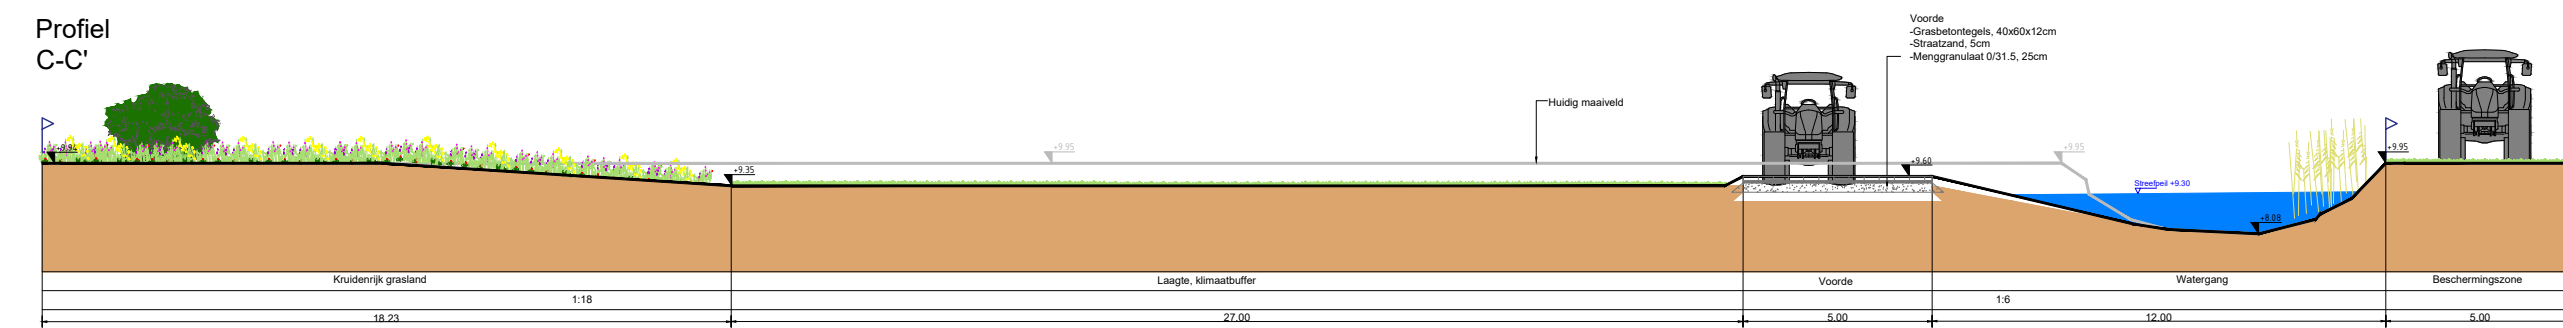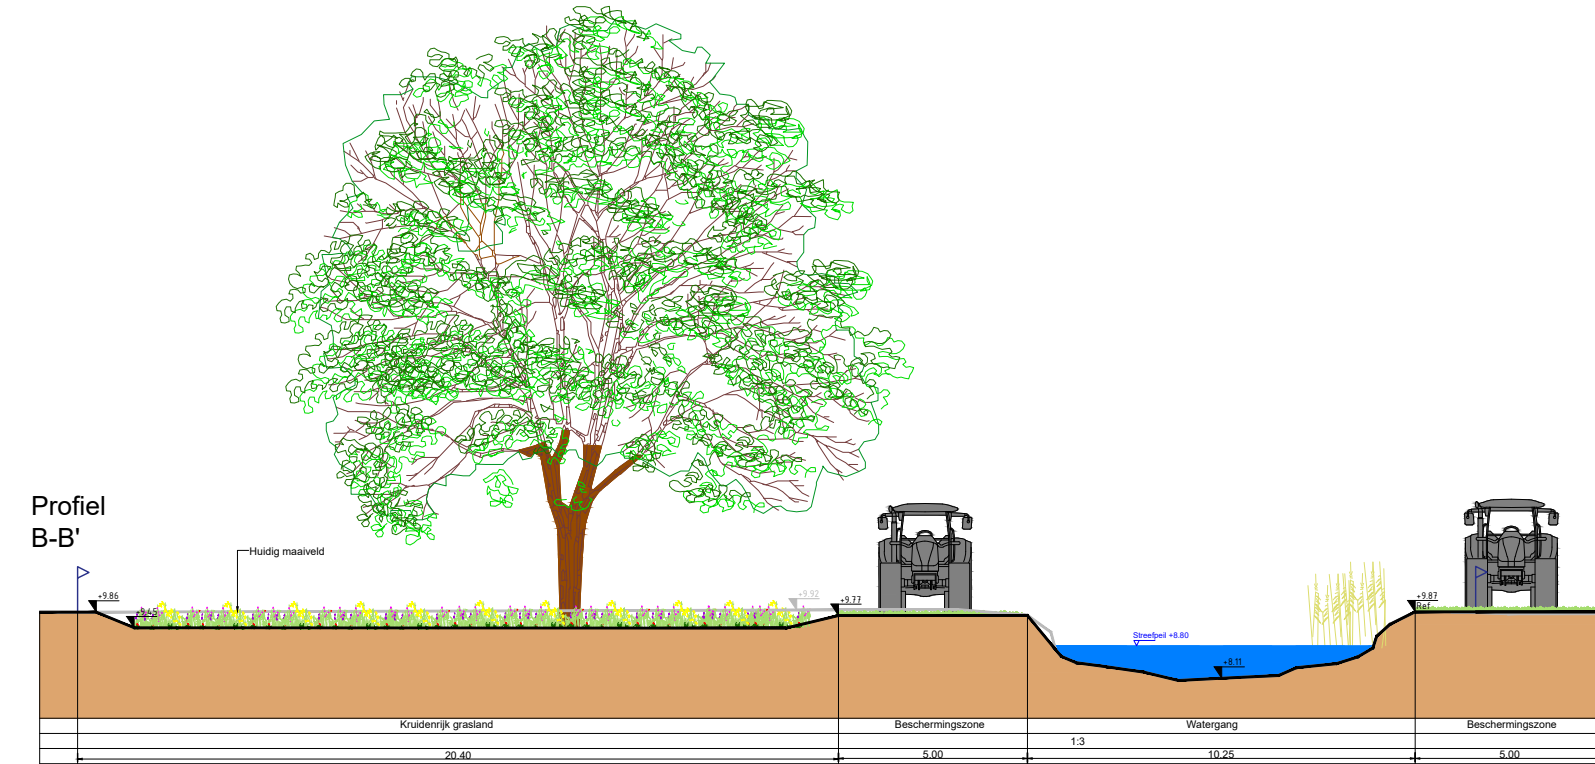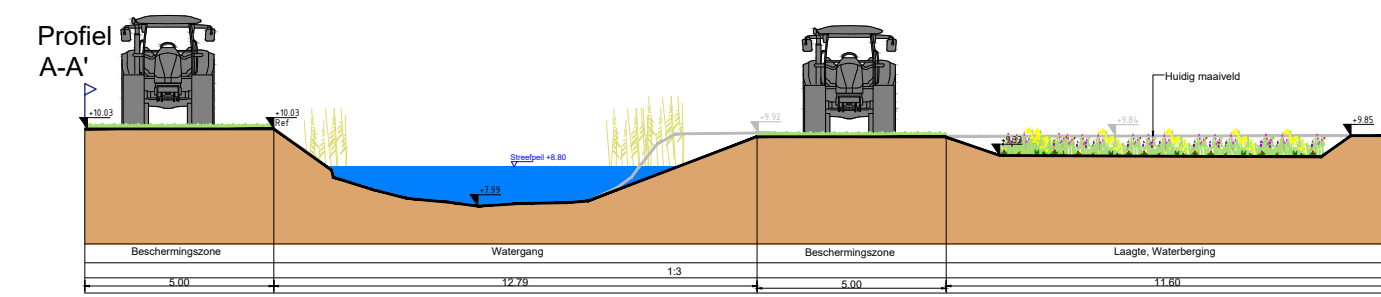

Overzicht
Schaal 1:100

Maten in meters, tenzij anders vermeld
Materiaalnamen in mm, tenzij anders vermeld
Peilmaten in meters t.o.v. N.A.P., tenzij anders vermeld
Diameters in mm, tenzij anders vermeld



C	AG	DvH	Aanpassingen DO Leijgraaf definitief	18-05-2021
B	AG	DvH	DO Leijgraaf definitief	31-03-2021
A	AG	DvH	DO Leijgraaf concept	15-02-2021
Code	Get.	Gec.	Wijziging	Datum

Project
EVZ Beneden Aa

Onderdeel
DO Leijgraaf bovenstrooms - profielen


Opdrachtgever
Waterschap Aa en Maas

Status
Definitief

Projectnummer
722200186

Teknr. 01 Afm. A1 Datum 18-05-2021
Besteknr. - Schaal 1:200



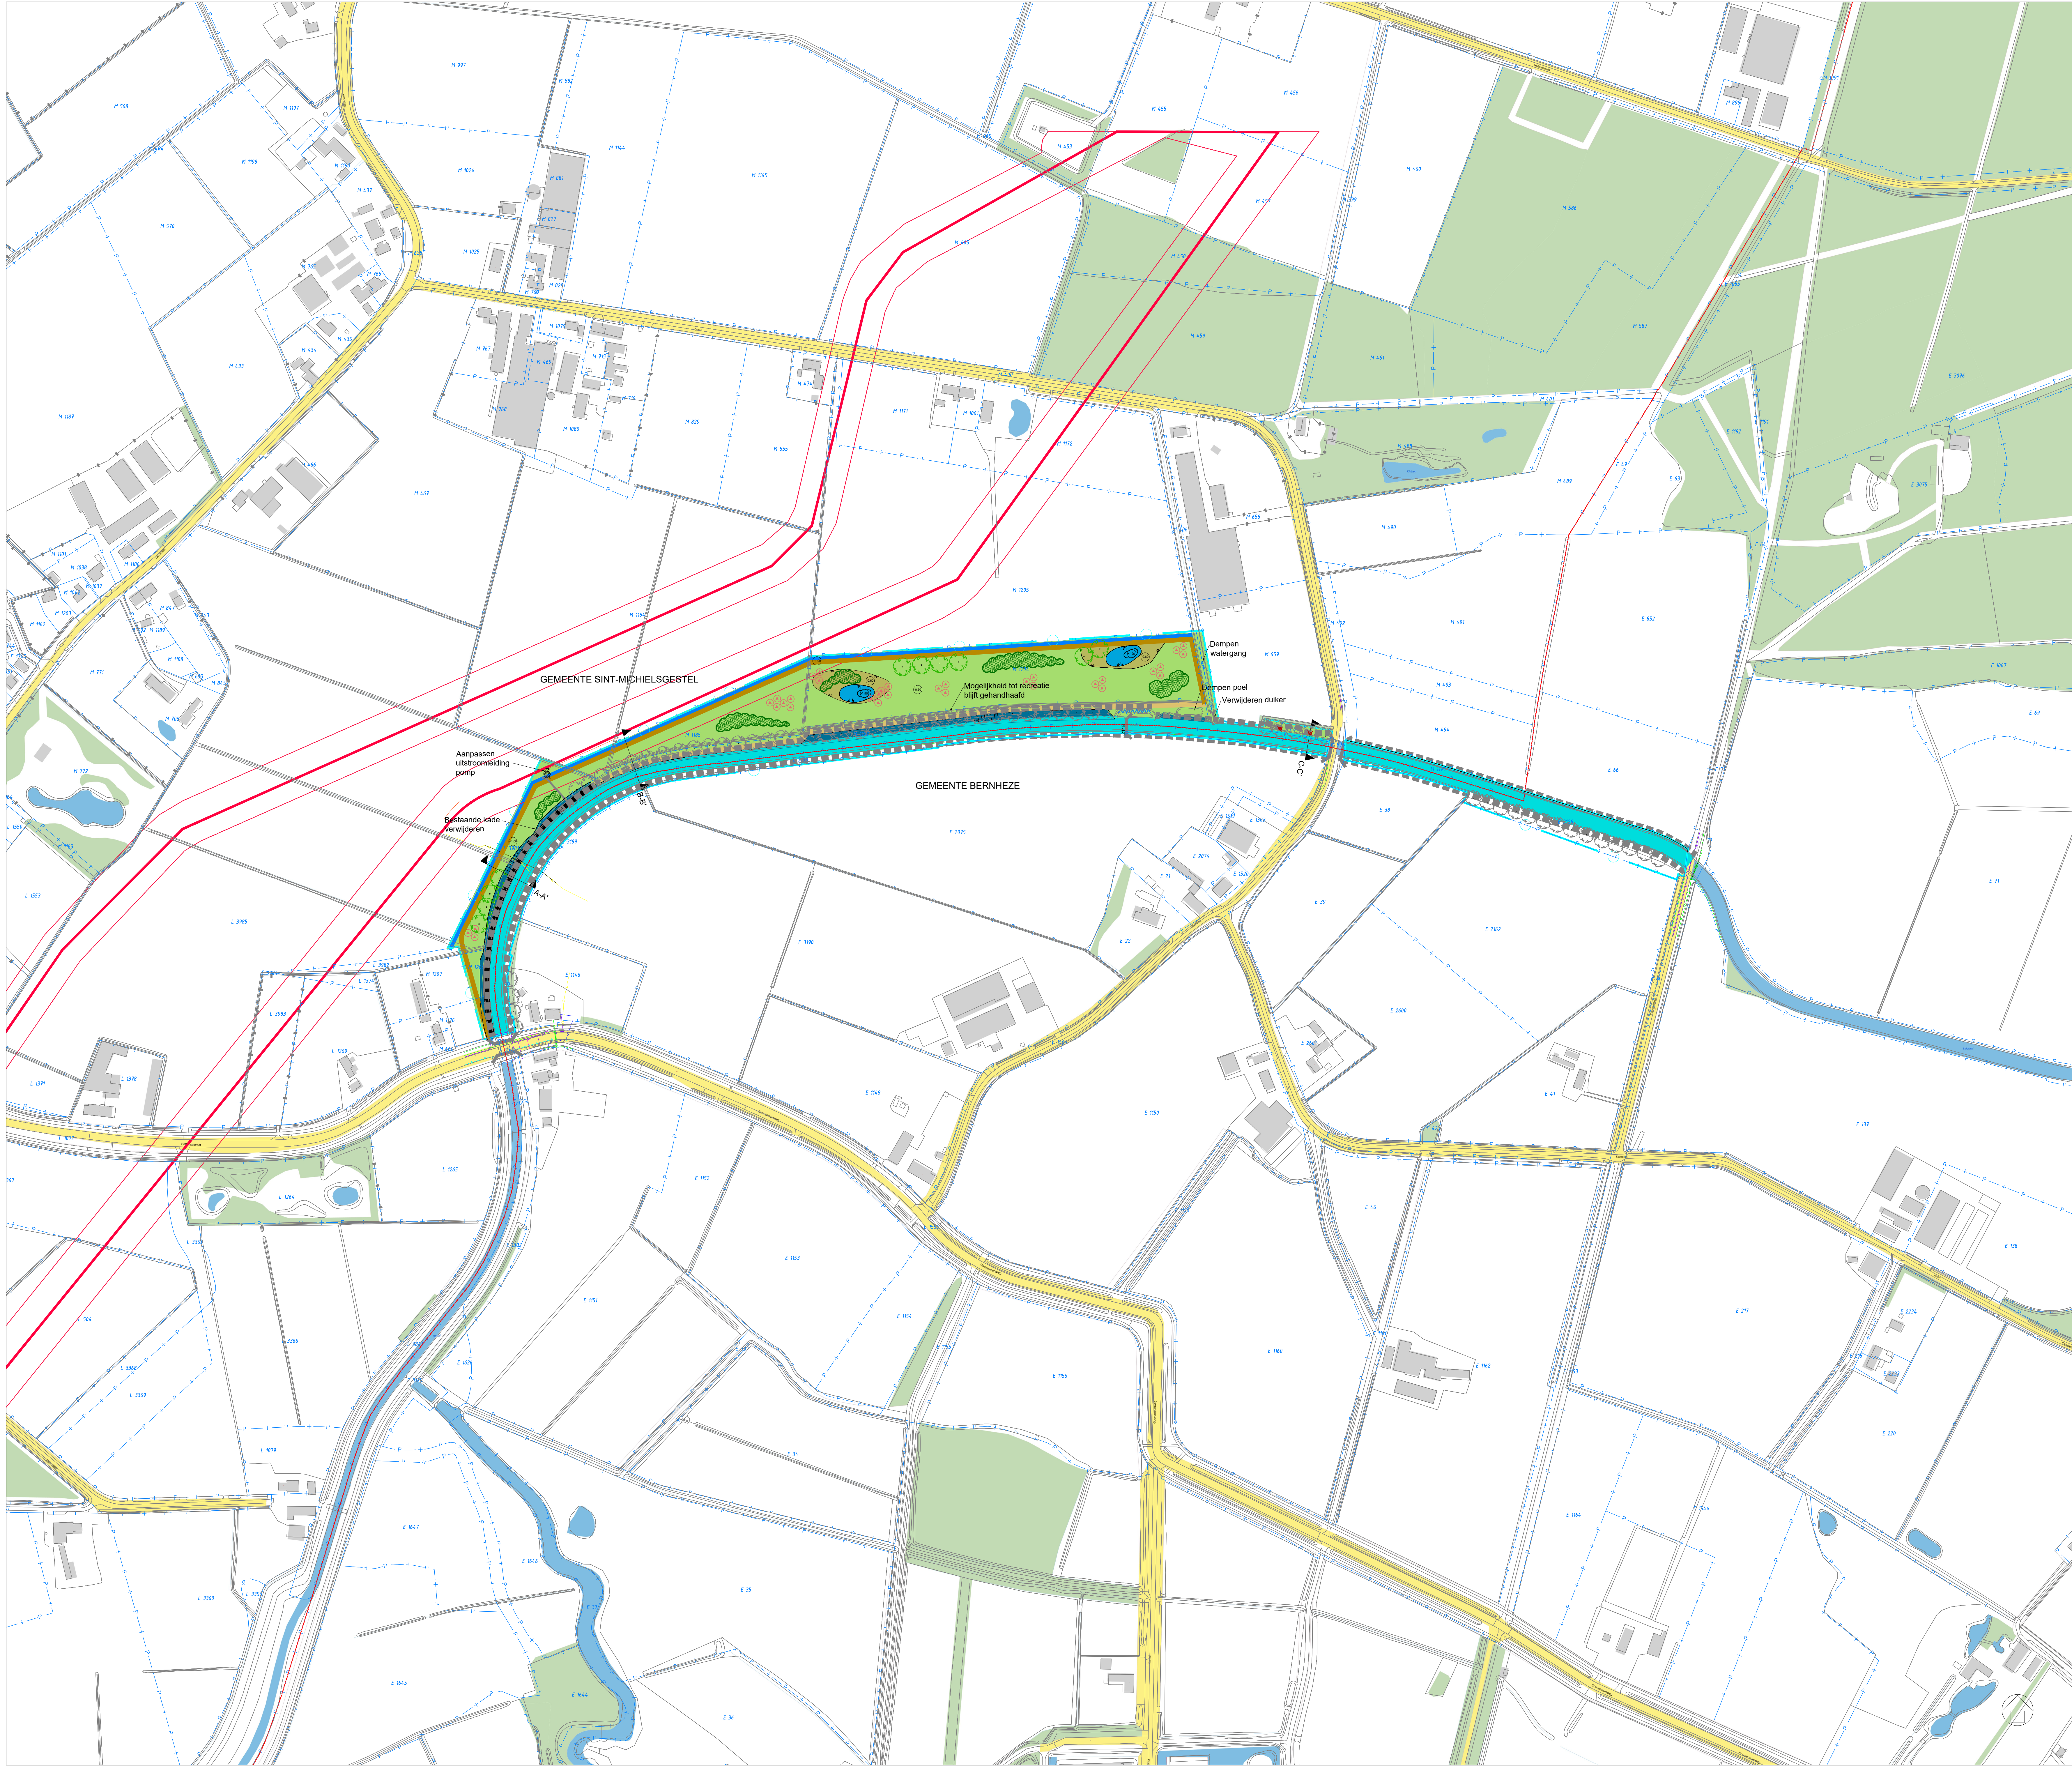

Natte profiel

Conform doorsneden

Bestaande vispassage

Natuurlijke vispassage

Bestaande duiker

Beschermingszone

Te verwijderen kade

Kade

Bestaande boom

Solitairen

In groepen van minimaal 3

Kruidrijk grasland

Kadastrale grens

Perceelnummer

Gemeente grens

Projectgrens

Natuurkundige oever- en
plafondszone

Minimaal 1:2

Bestaande stuw

Poel

Bestaande pomp

Bestaande kade

Boom

Struweel

Laagte, kruidrijk grasland

Conform doorsneden

Kabels en leidingen

Ligging indicatief

Buisleiding gevaarlijke inhoud

Inclusief 40m beschermingszone

Profieleaanduiding

Maten in meters, tenzij anders vermeld.
Materiaalafmetingen in mm, tenzij anders vermeld.
Richtingen in meters ten opzichte van N.A.P., tenzij anders vermeld.
Diameters in mm, tenzij anders vermeld.

0 10 20 30 40 50 60 70 80

m

E

AG

DWH

Aanpakking DO Leijgraaf definitief

18-05-2021

B

AG

DWH

DO Leijgraaf benedenrooms definitief

15-03-2021

C

AG

DWH

DO Leijgraaf benedenrooms concept

15-03-2021

Cont

Cont

Wijziging

Datum

Project

EVZ Beneden Aa

Onderdeel

DO Leijgraaf benedenrooms

Opdrachtgever

Waterschap Aa en Maas

Projectnummer

722200186

Teknr.

01

Afm.

A0

Datum

18-05-2021

Besteknr.

-

Schaal




1:2000

Status

Definitief

idverde

Advies

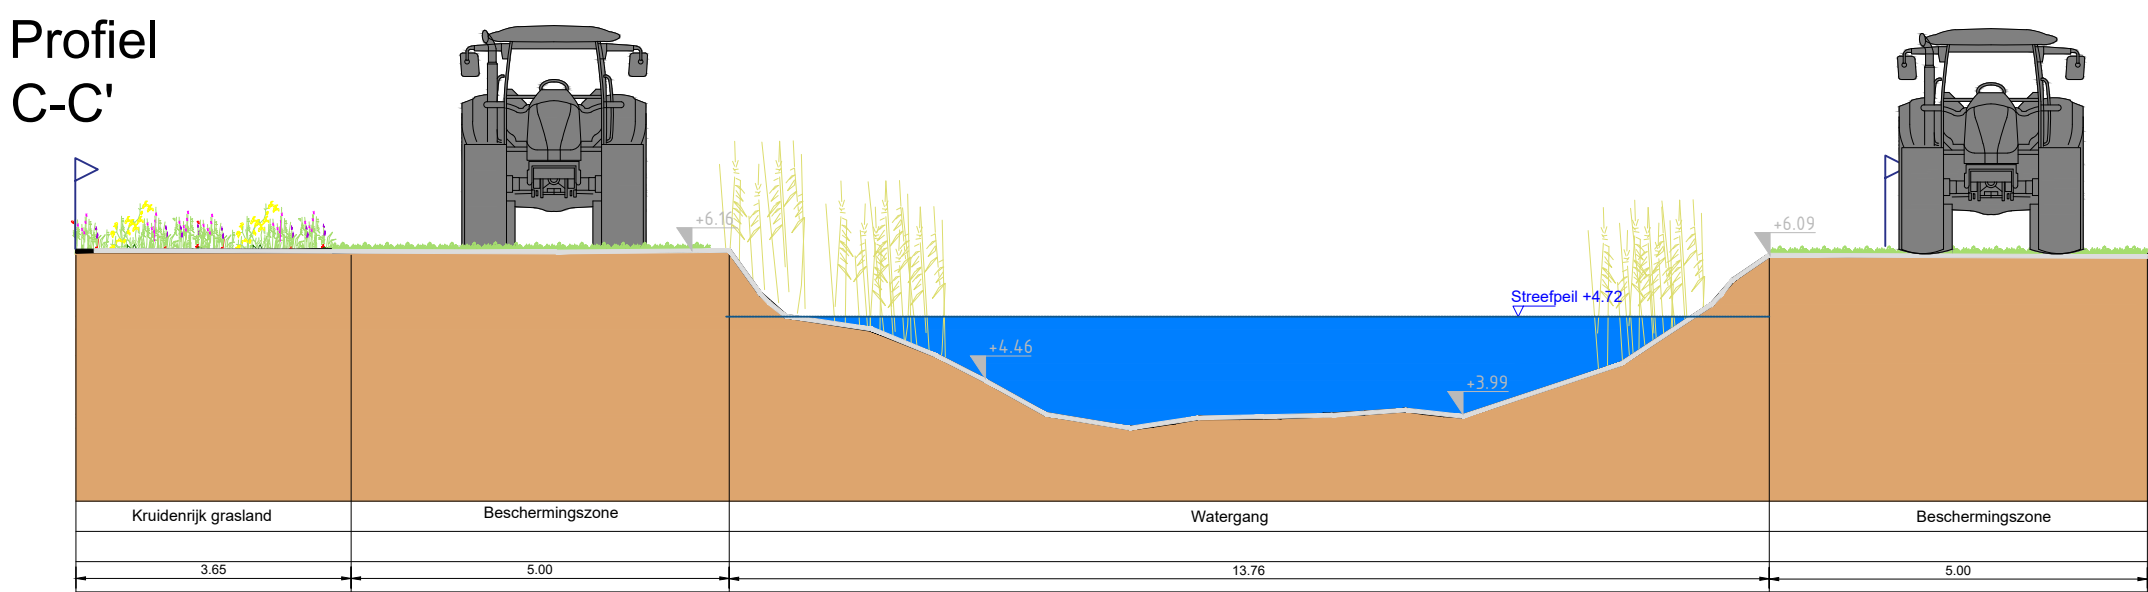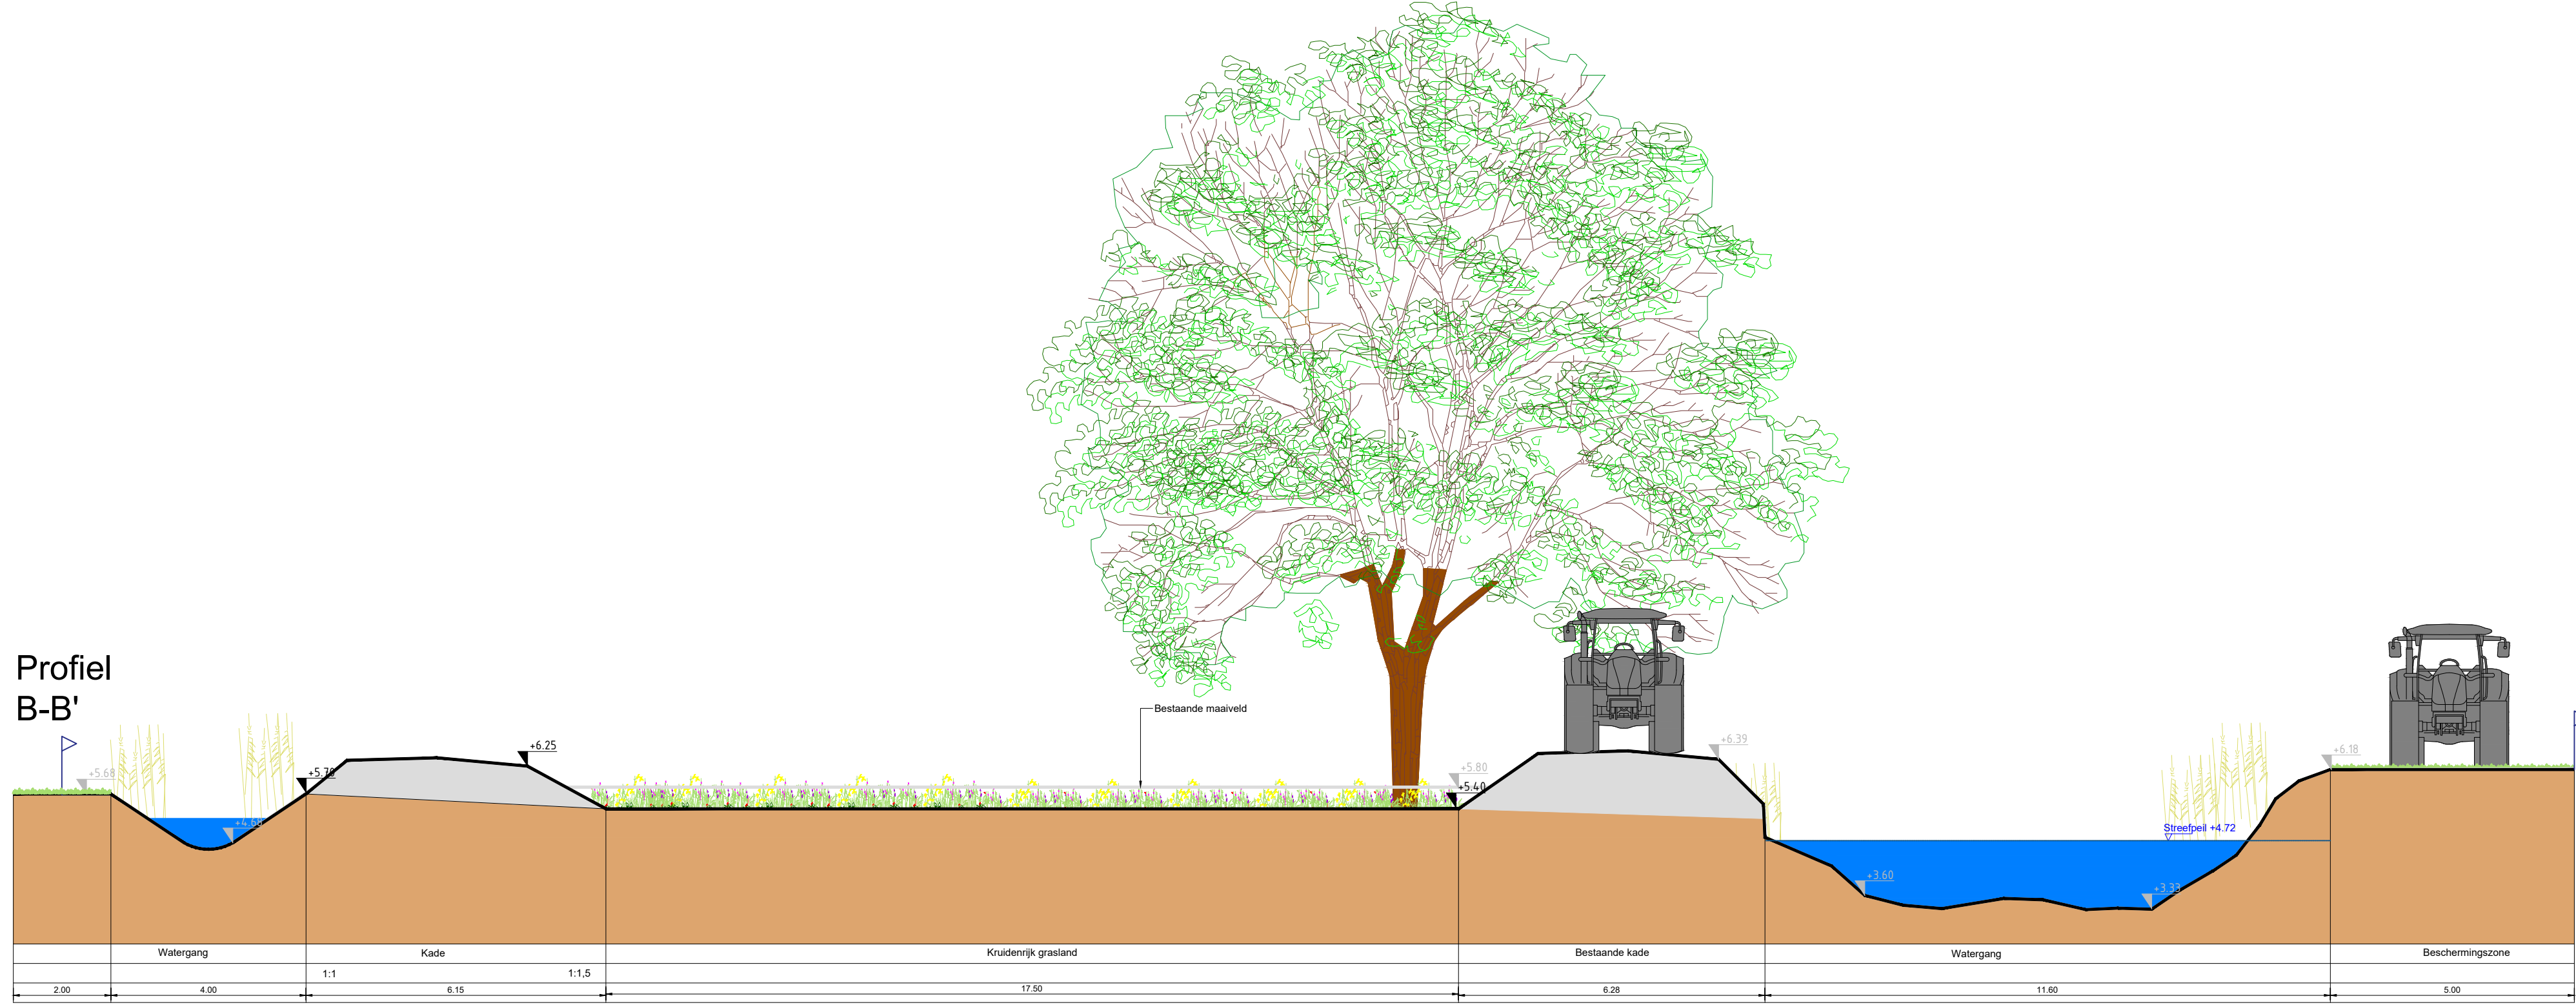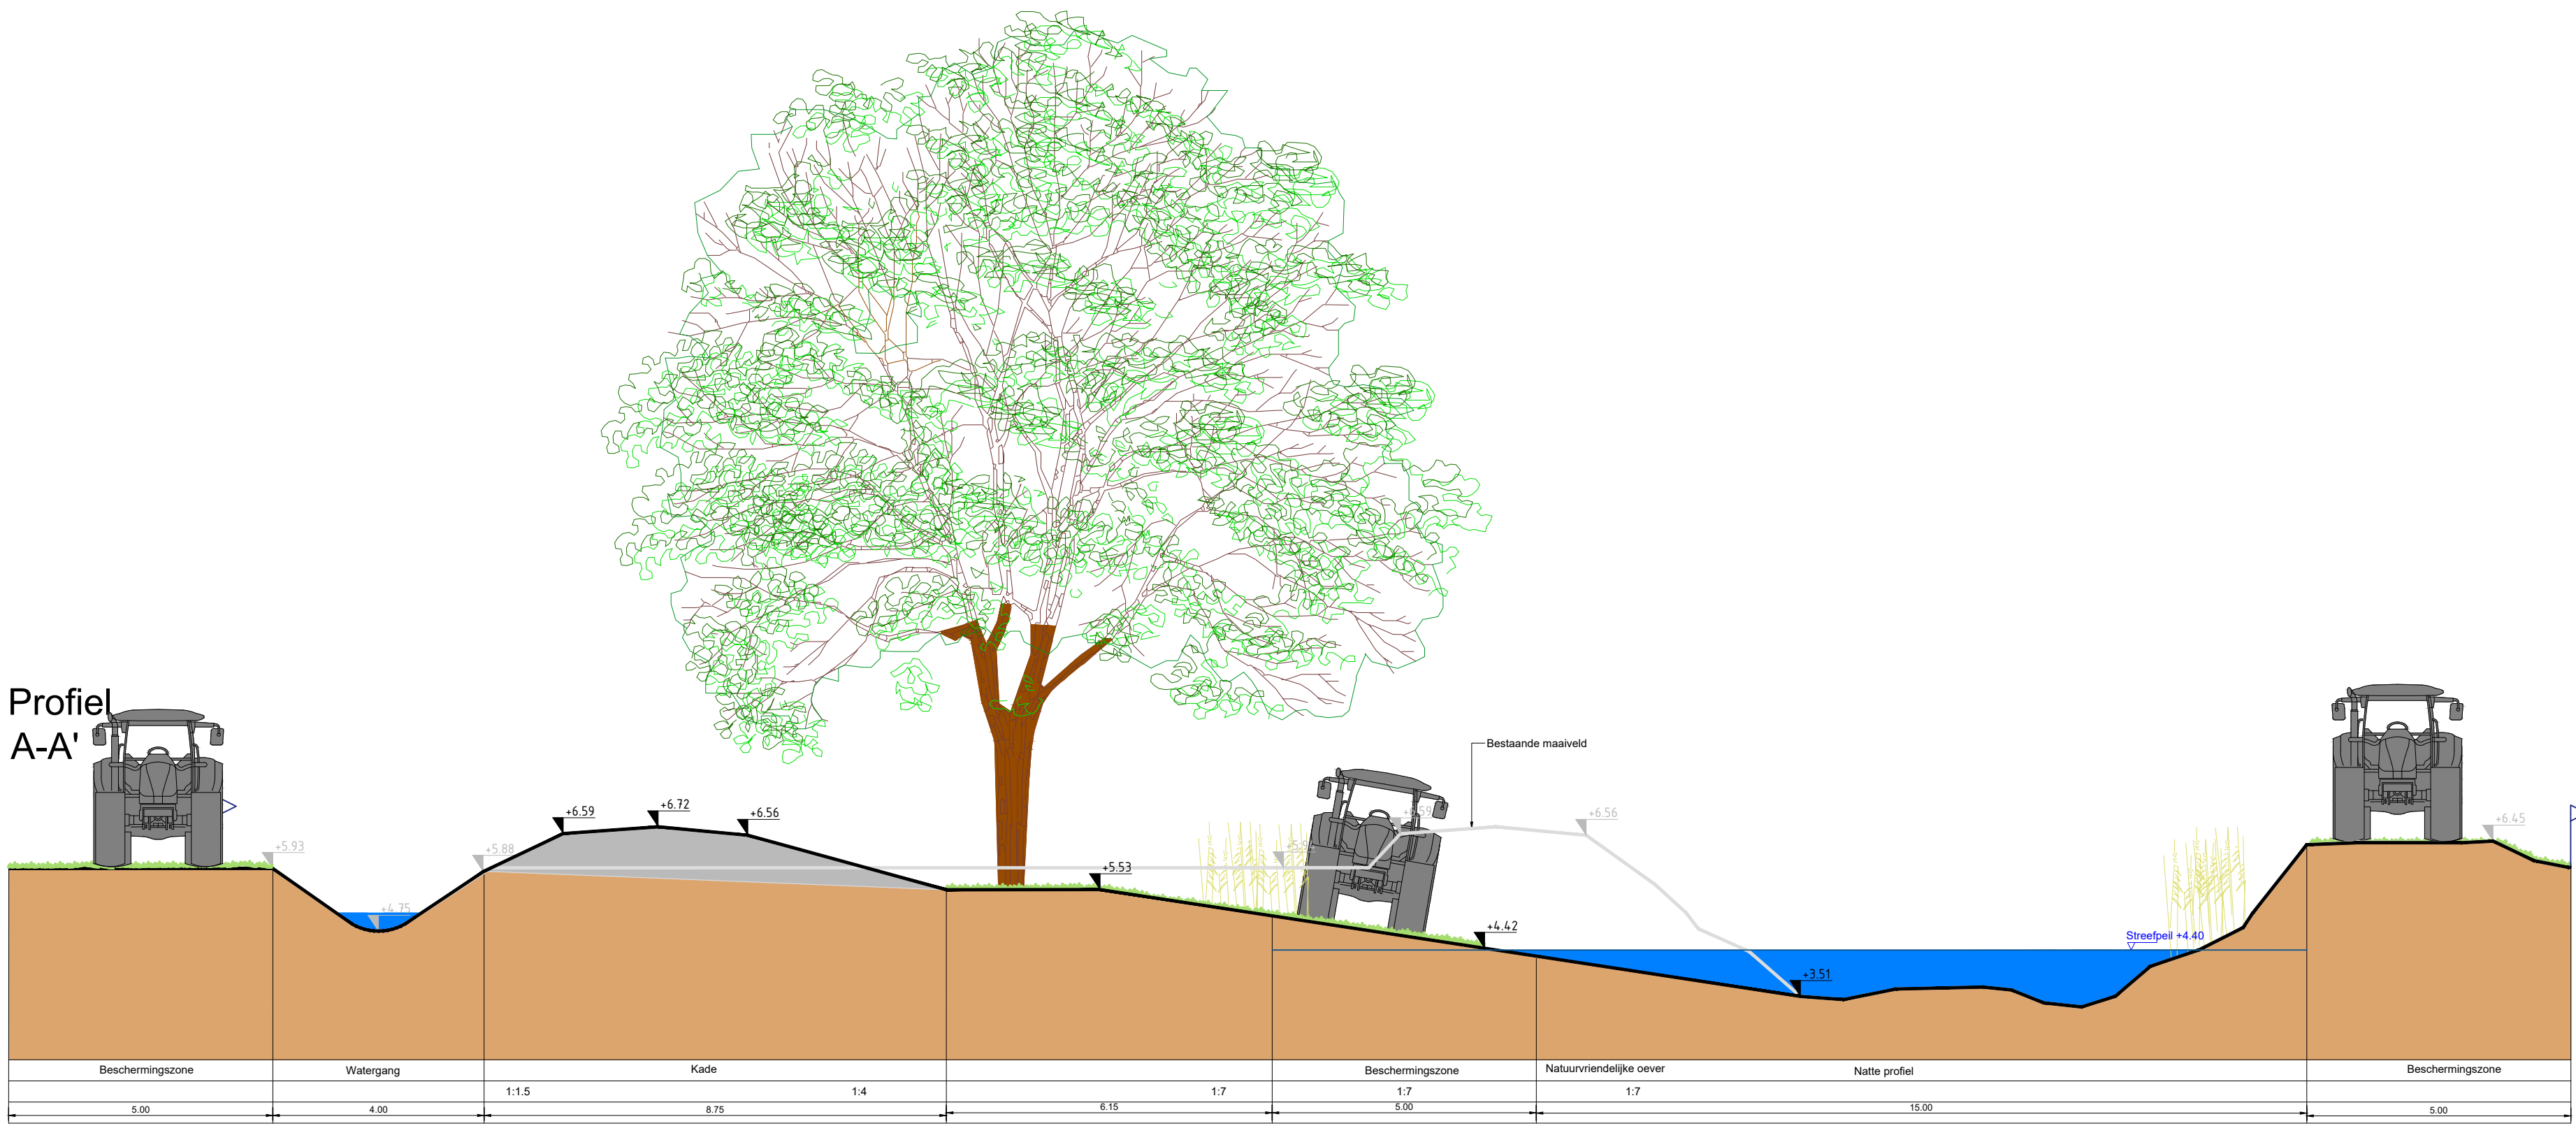

Maat in meters, tenzij anders vermeld.
Maat in meters, tenzij anders vermeld.
Maat in meters, tenzij anders vermeld.

C	AG	DWH	Aanpakking DO Leijgraaf definitief	18-05-2021
B	AG	DWH	DO Leijgraaf Benedenstrooms definitief	15-05-2021
A	AG	DWH	DO Leijgraaf Benedenstrooms definitief	15-05-2021
Cost	Cost	Cost	Wijziging	Datum

Project
EVZ Beneden Aa

Onderdeel
DO Leijgraaf benedenstrooms - profielen

Opdrachtgever
Waterschap Aa en Maas

Status
Definitief

Projectnummer
722200186

Tekn. 01 Afm. A0 Datum 18-05-2021
Besteknr. - Schaal 1:100

