


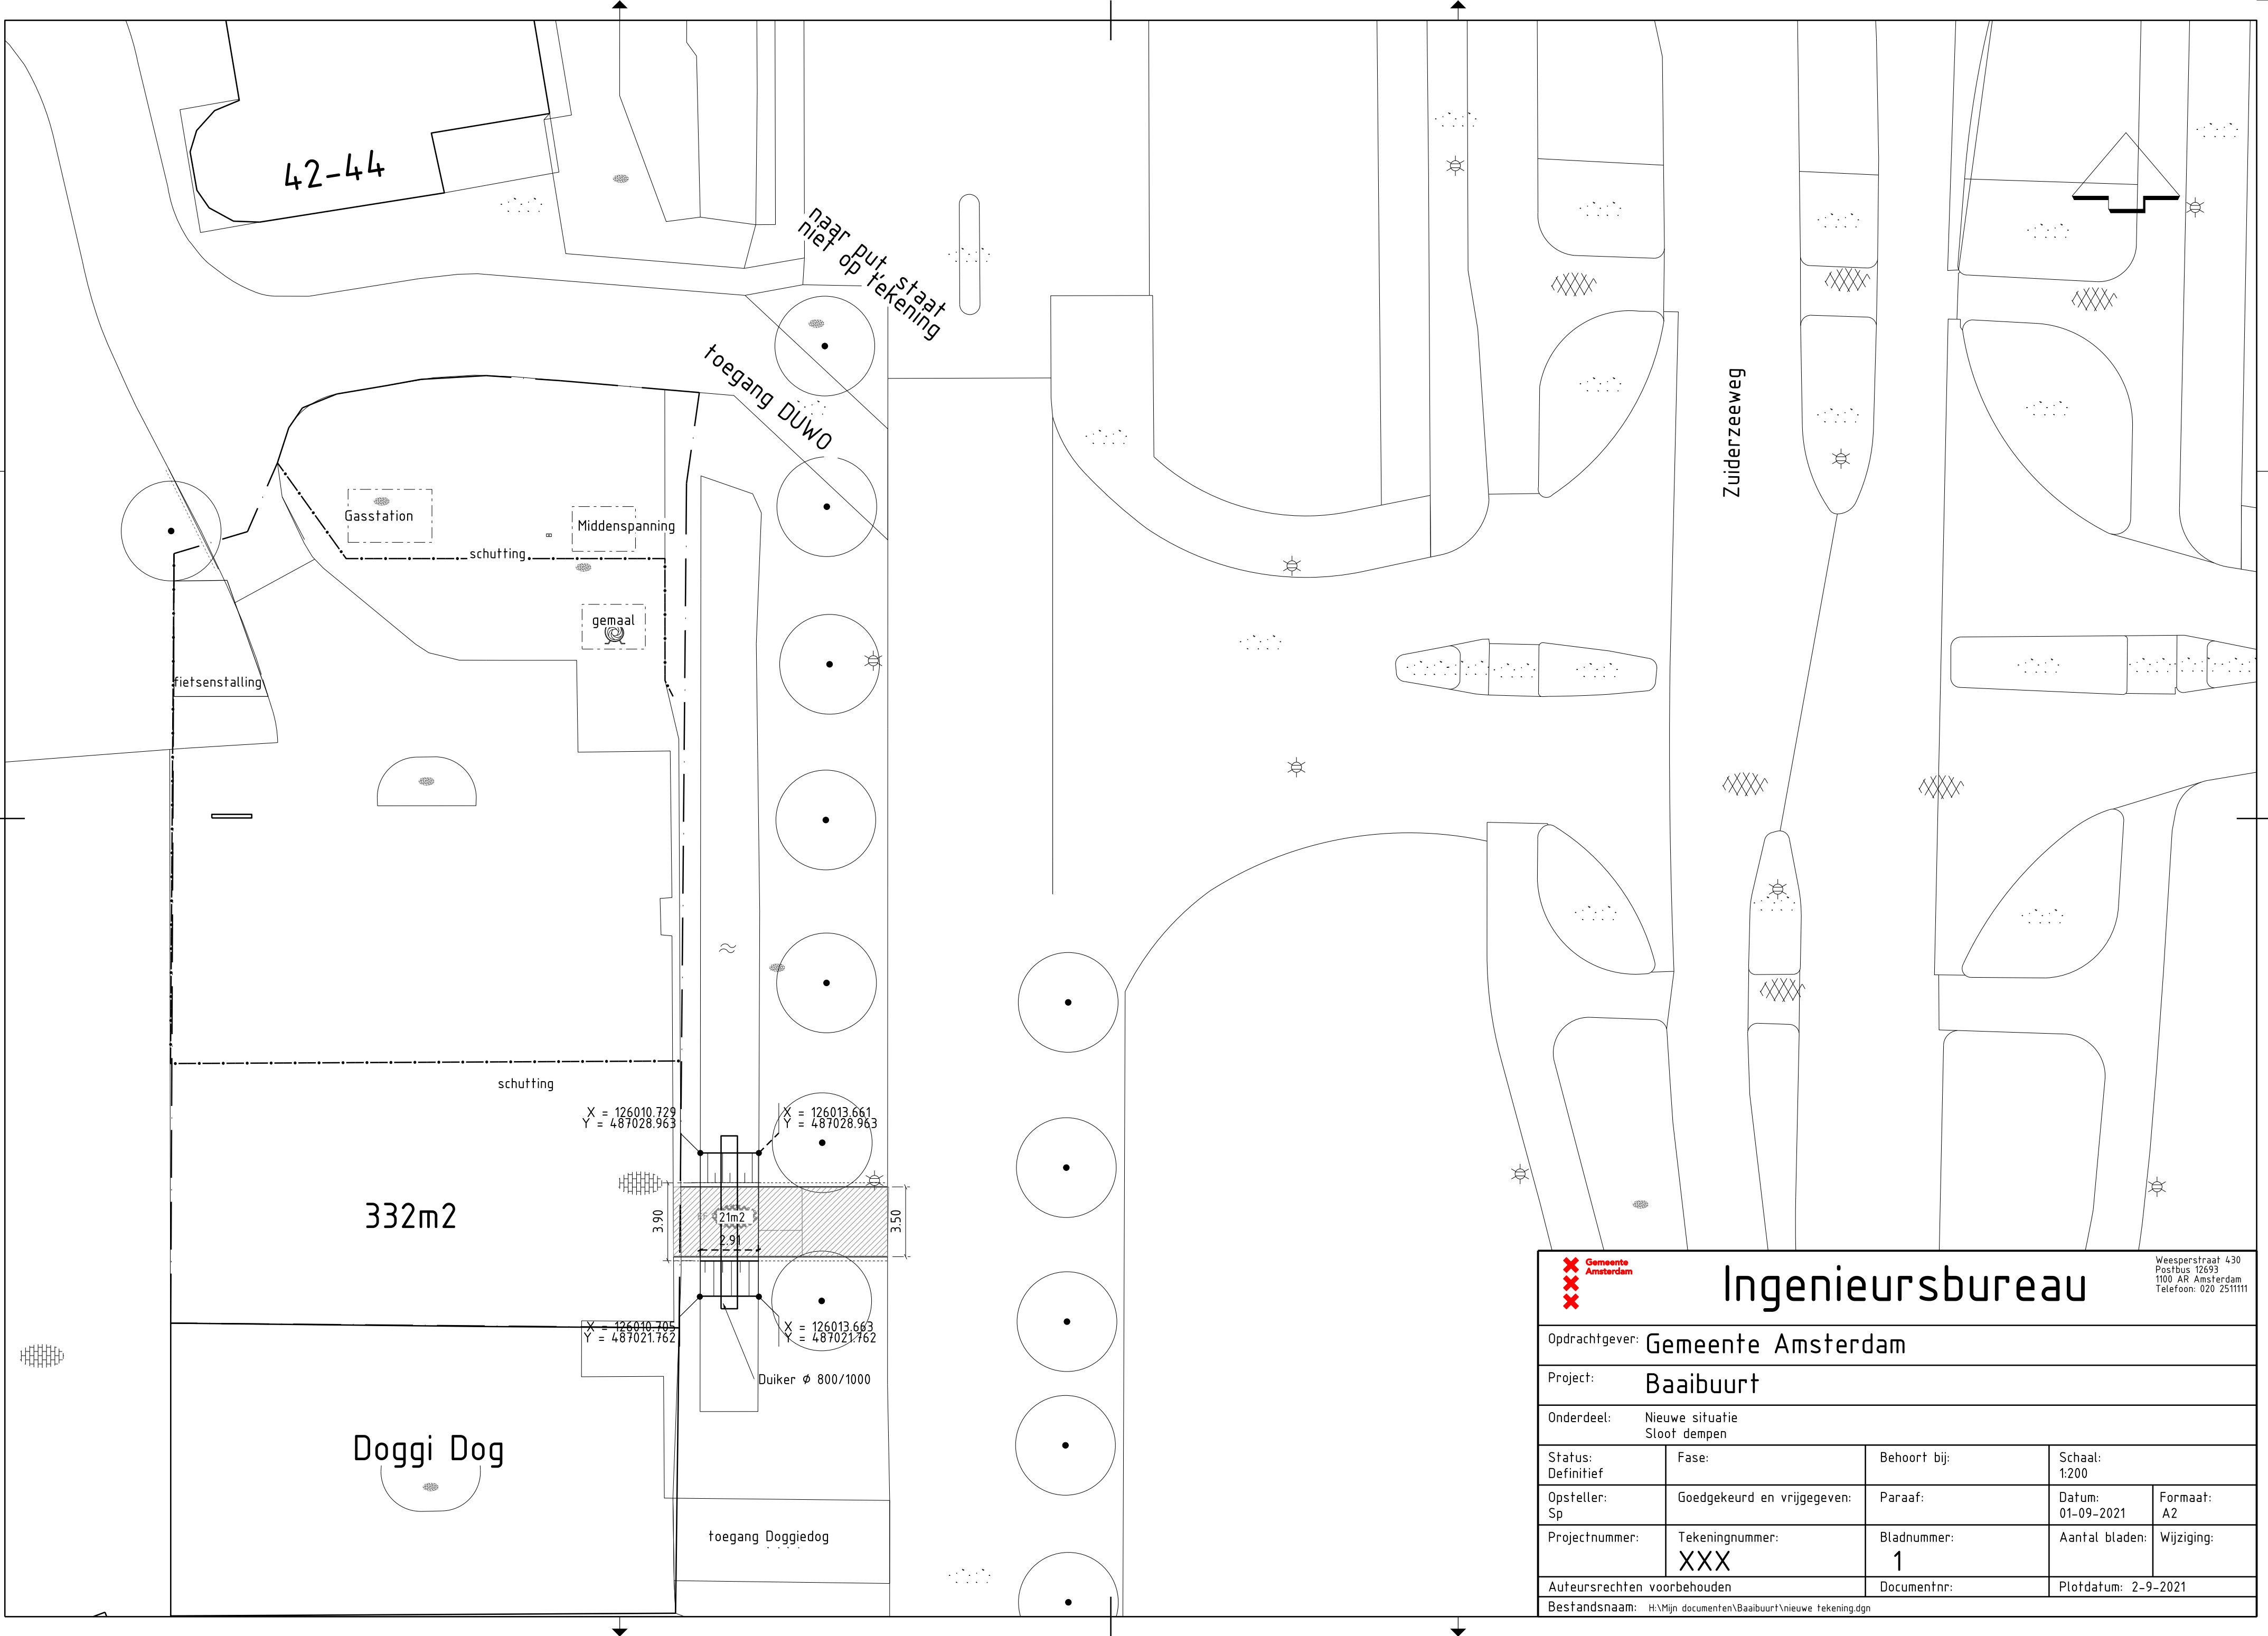



Ingenieursbureau

Weesperstraat 430
Postbus 12693
1100 AR Amsterdam
Telefoon: 020 2511111

Opdrachtgever: Gemeente Amsterdam				
Project: Baaibuurt				
Onderdeel: Nieuwe situatie Sloot dempen				
Status: Definitief	Fase:	Behoort bij:	Schaal: 1:200	
Opsteller: Sp	Goedgekeurd en vrijgegeven:	Paraaf:	Datum: 01-09-2021	Formaat: A2
Projectnummer:	Tekeningnummer: XXX	Bladnummer: 1	Aantal bladen:	Wijziging:
Auteursrechten voorbehouden			Documentnr:	Plotdatum: 2-9-2021
Bestandsnaam: H:\Mijn documenten\Baaibuurt\Nieuwe tekening.dgn				