


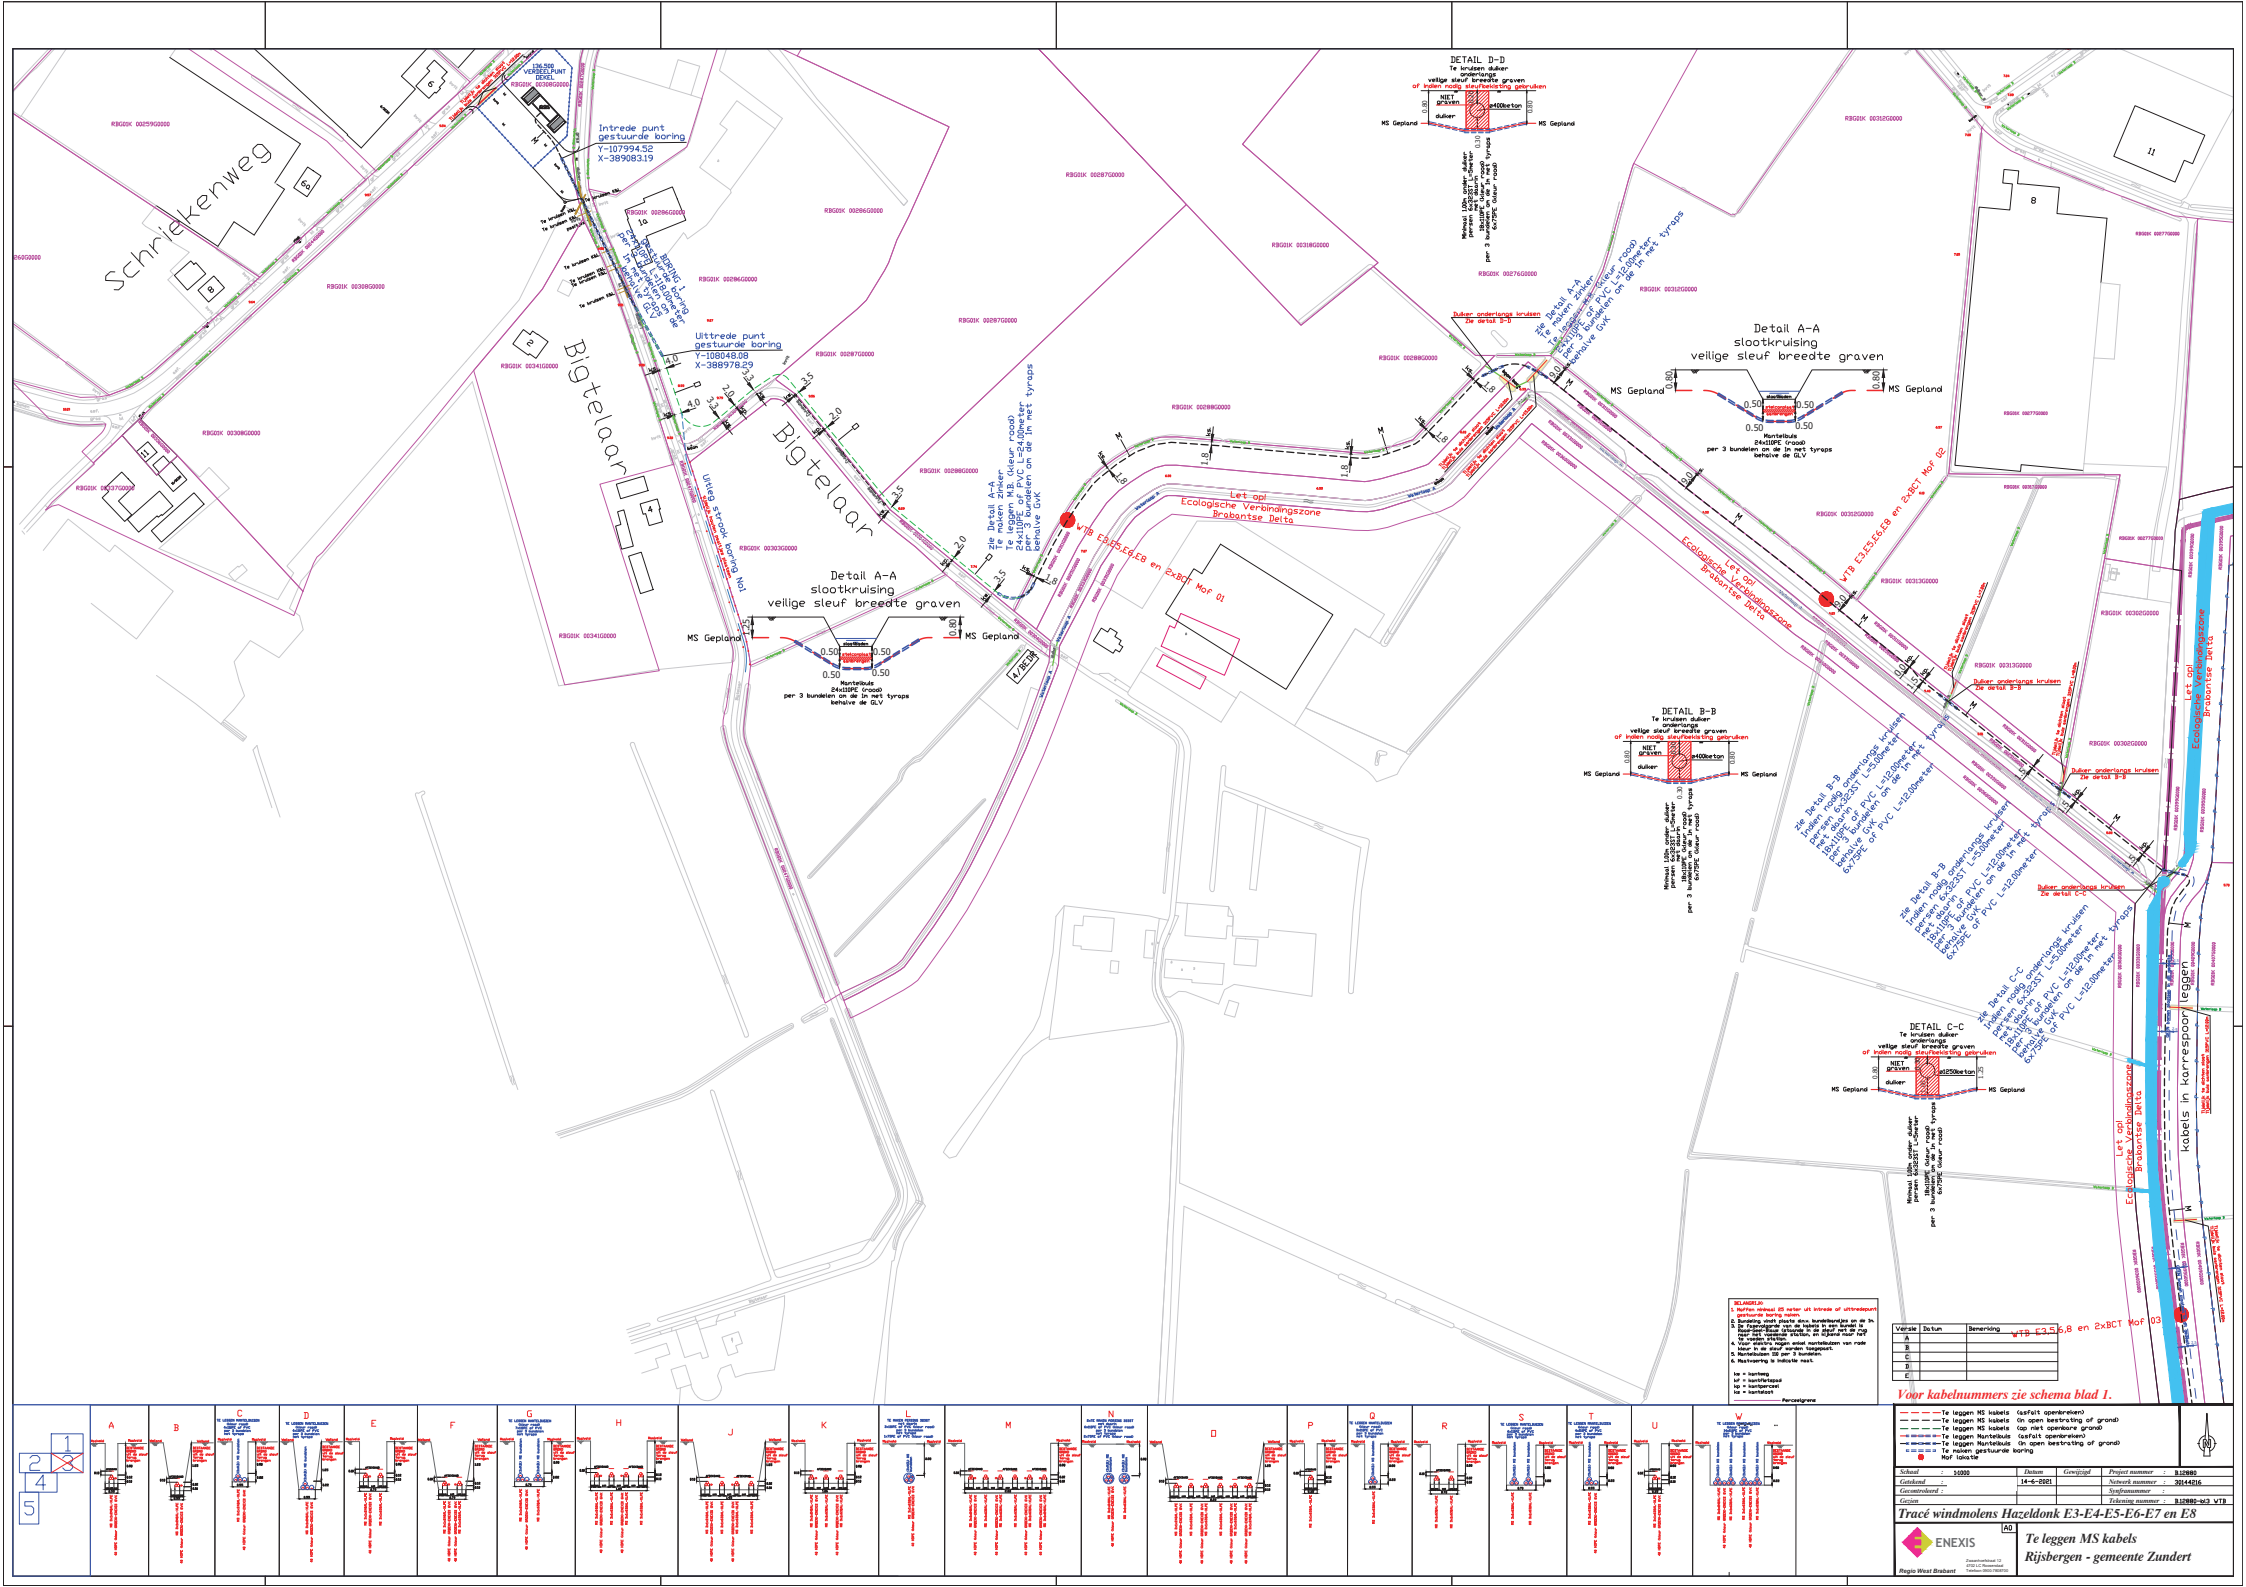

Schriekenweg

Bigtelan

Bigtelan

Ecologische Verbindingszone
Brabantse Delta

Ecologische Verbindingszone
Brabantse Delta

Ecologische Verbindingszone
Brabantse Delta

Ecologische Verbindingszone
Brabantse Delta






Verke	Stuk	Benaming
A		
B		
C		
D		
E		
F		
G		
H		
I		
J		
K		
L		
M		
N		
O		
P		
Q		
R		
S		
T		
U		
V		
W		

Voor kabelnummers zie schema blad 1.


Trace windmolens Hazeldonk E3-E4-E5-E6-E7 en E8

ENEXIS

Te leggen MS kabels
Rijsbergen - gemeente Zundert