


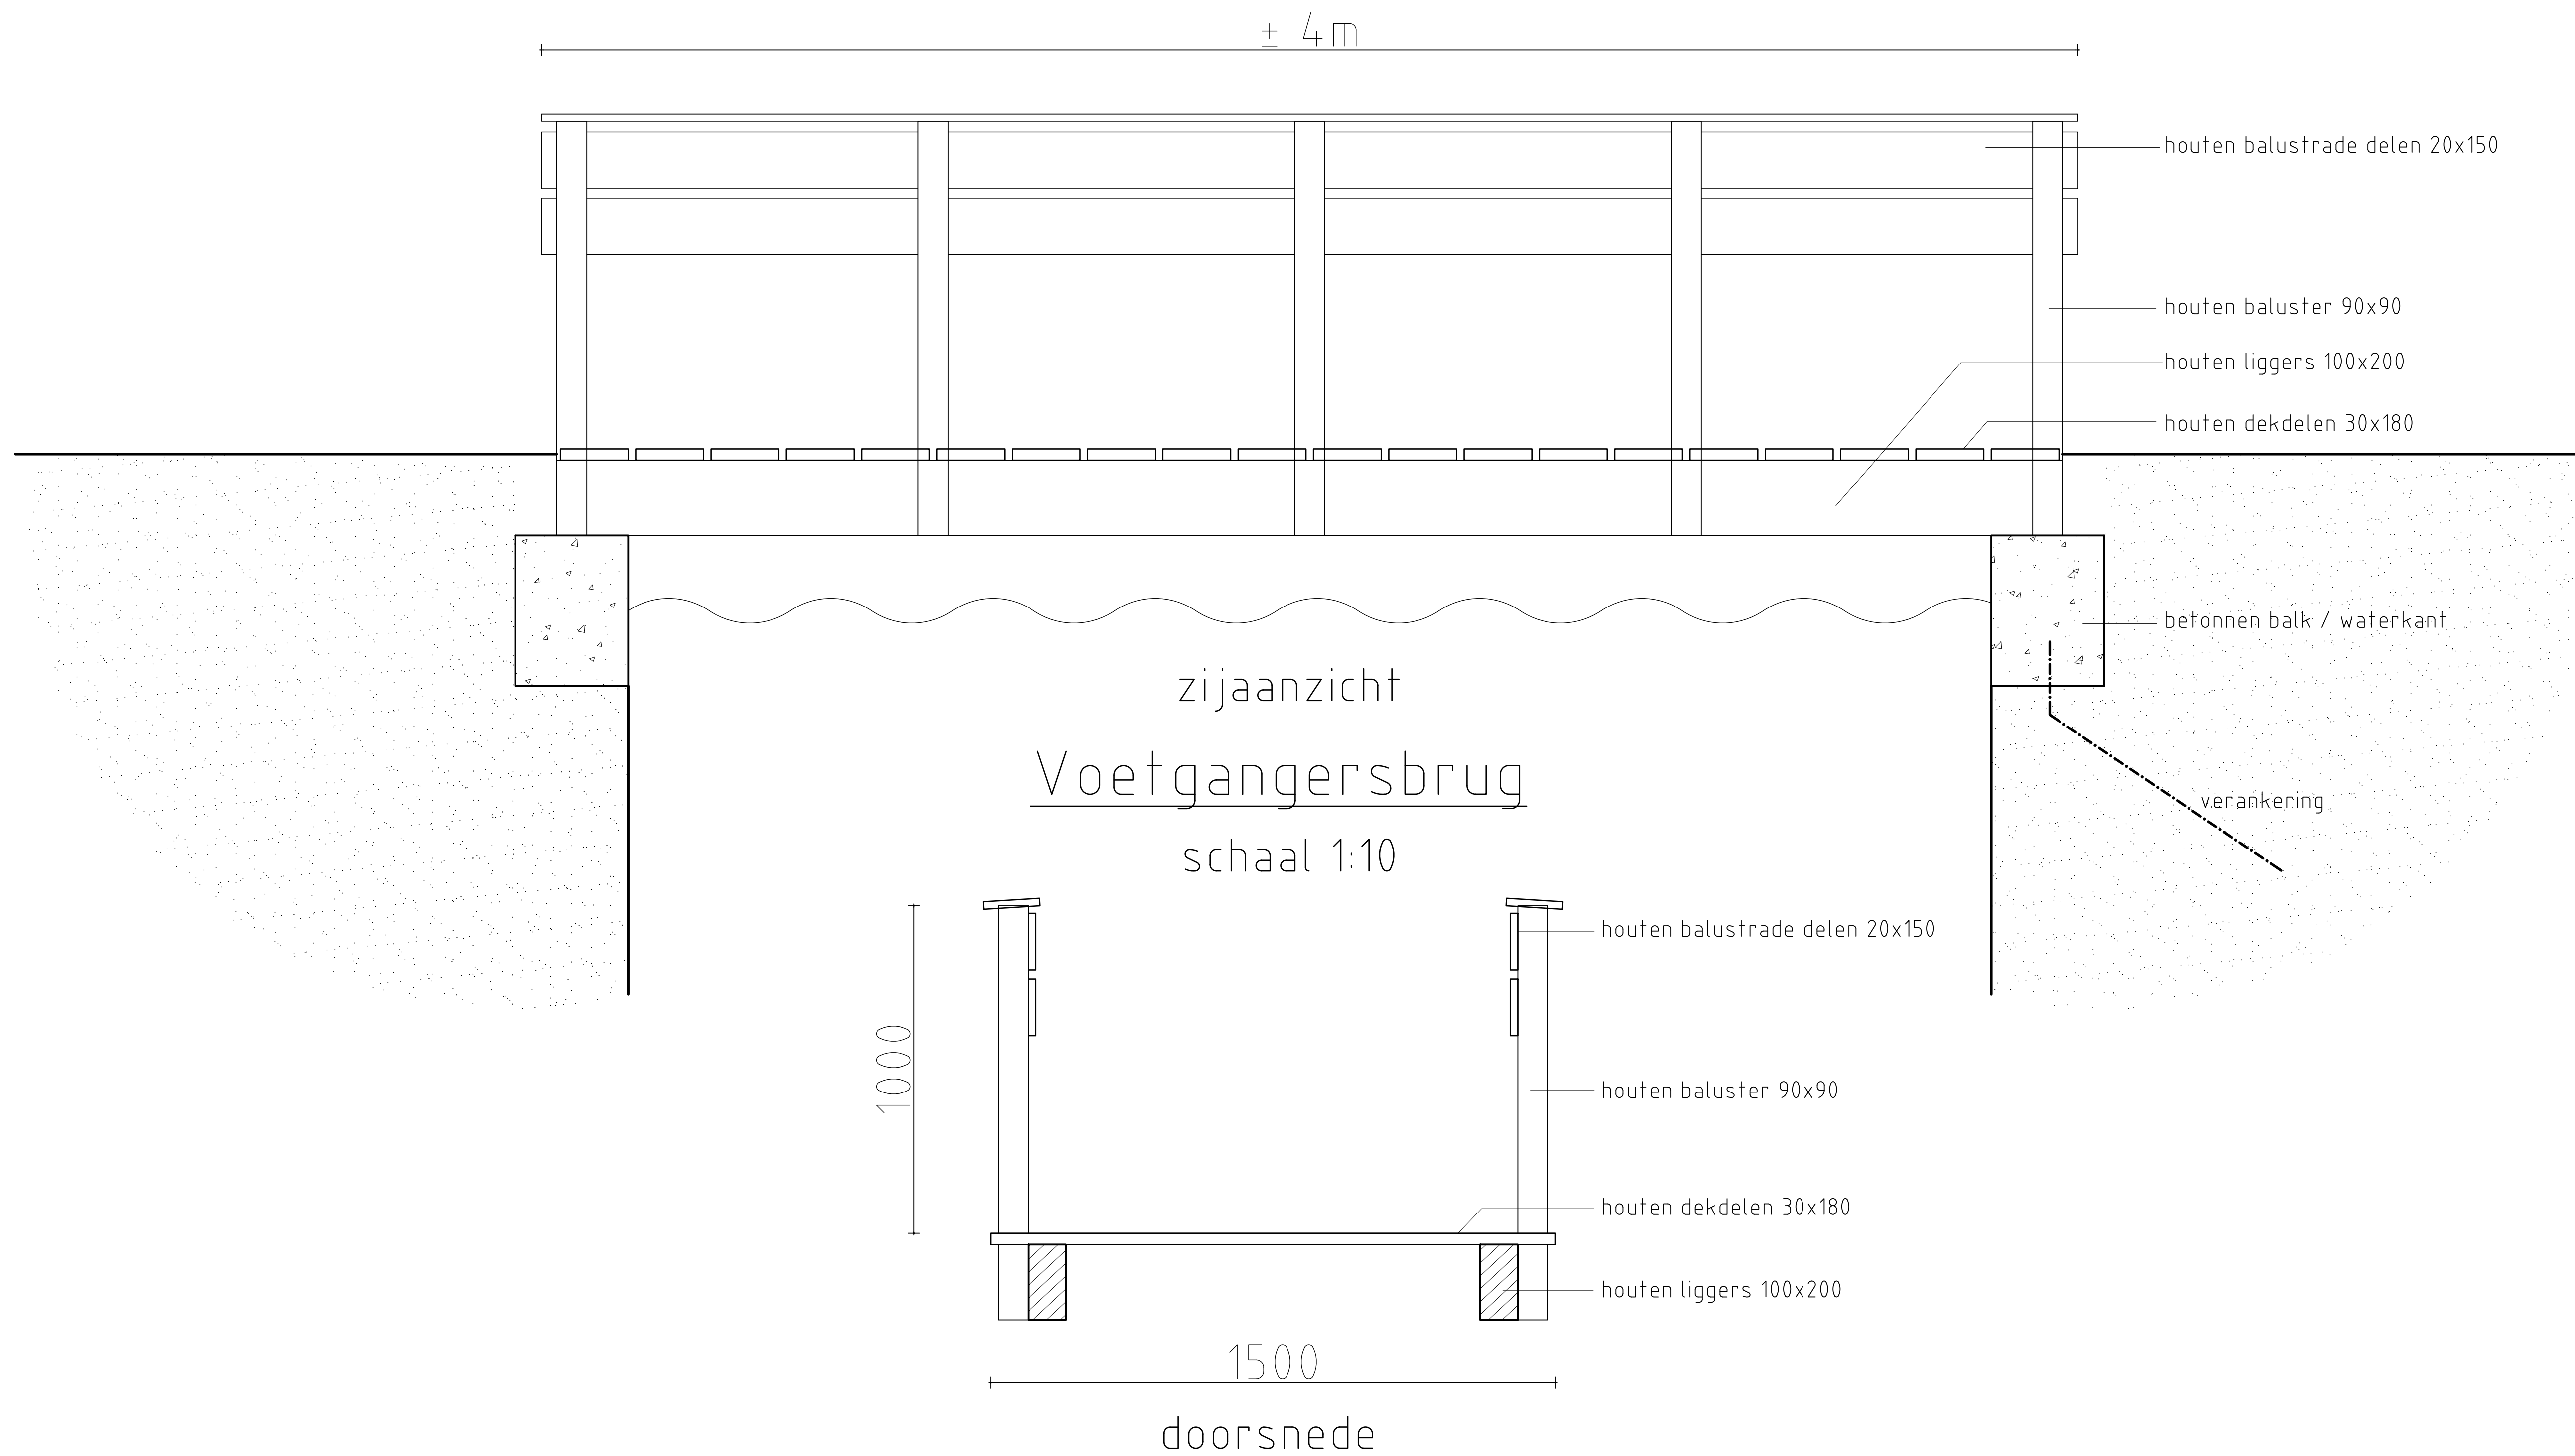

rob v.d. heide
h.o.d.n.

area architecten

amsterdamseweg 391
1182 hc amstelveen
tel: +31 6 53501617
rob@robvanderheide.nl

project: Woning en erf aan de Legmeerdijk 150 te Amstelveen

betreft: Omgevingsvergunning tbv nieuwe inrit met poort en voetgangersbrug
Voetgangersbrug

schaal: 1:10
datum: 25.06.2021

get.: AVB
gew.:

2103.BA.04