


	signalering vluchtroute		brandslanghaspel		brandweeringang
	verzamelplaats		brandblusser		overige ingang
	ruimte voorzien van noodverlichting		handbrandmelder		sleutelkuis
	noodontgrendeling deur		brandmeldcentrale		opstelplaats eerste blusvoertuig
	alarmhoorn		brandweerpaneel		hydrant
	alarmlicht		sprinkermeldcentrale		ondergrondse hydrant
	ruimte voorzien van rookmelder(s)		droge blusleiding		blussysteem water
	brandweerlift		geboorde put		beschermde vluchtroute
	deur voorzien van loopslot en/of sluiting volgens NEN-EN 179		BvV		extra beschermde vluchtroute
	deur voorzien van panieksluiting (paniekbalk) volgens NEN-EN 1125		EBV		veiligheidsvluchtroute
	automatisch werkende deur die het vluchten niet mag belemmerd		VeV		
	brandwerende scheiding van 20 min.		brandwerende scheiding, 2-zijdig		
	brandwerende scheiding van 30 min.		brandwerende scheiding, 1-zijdig (vanaf zijde x)		
	brandwerende scheiding van 60 min.		zelfsluitende deur		

Legenda, brandbeveiliging

cbra bv

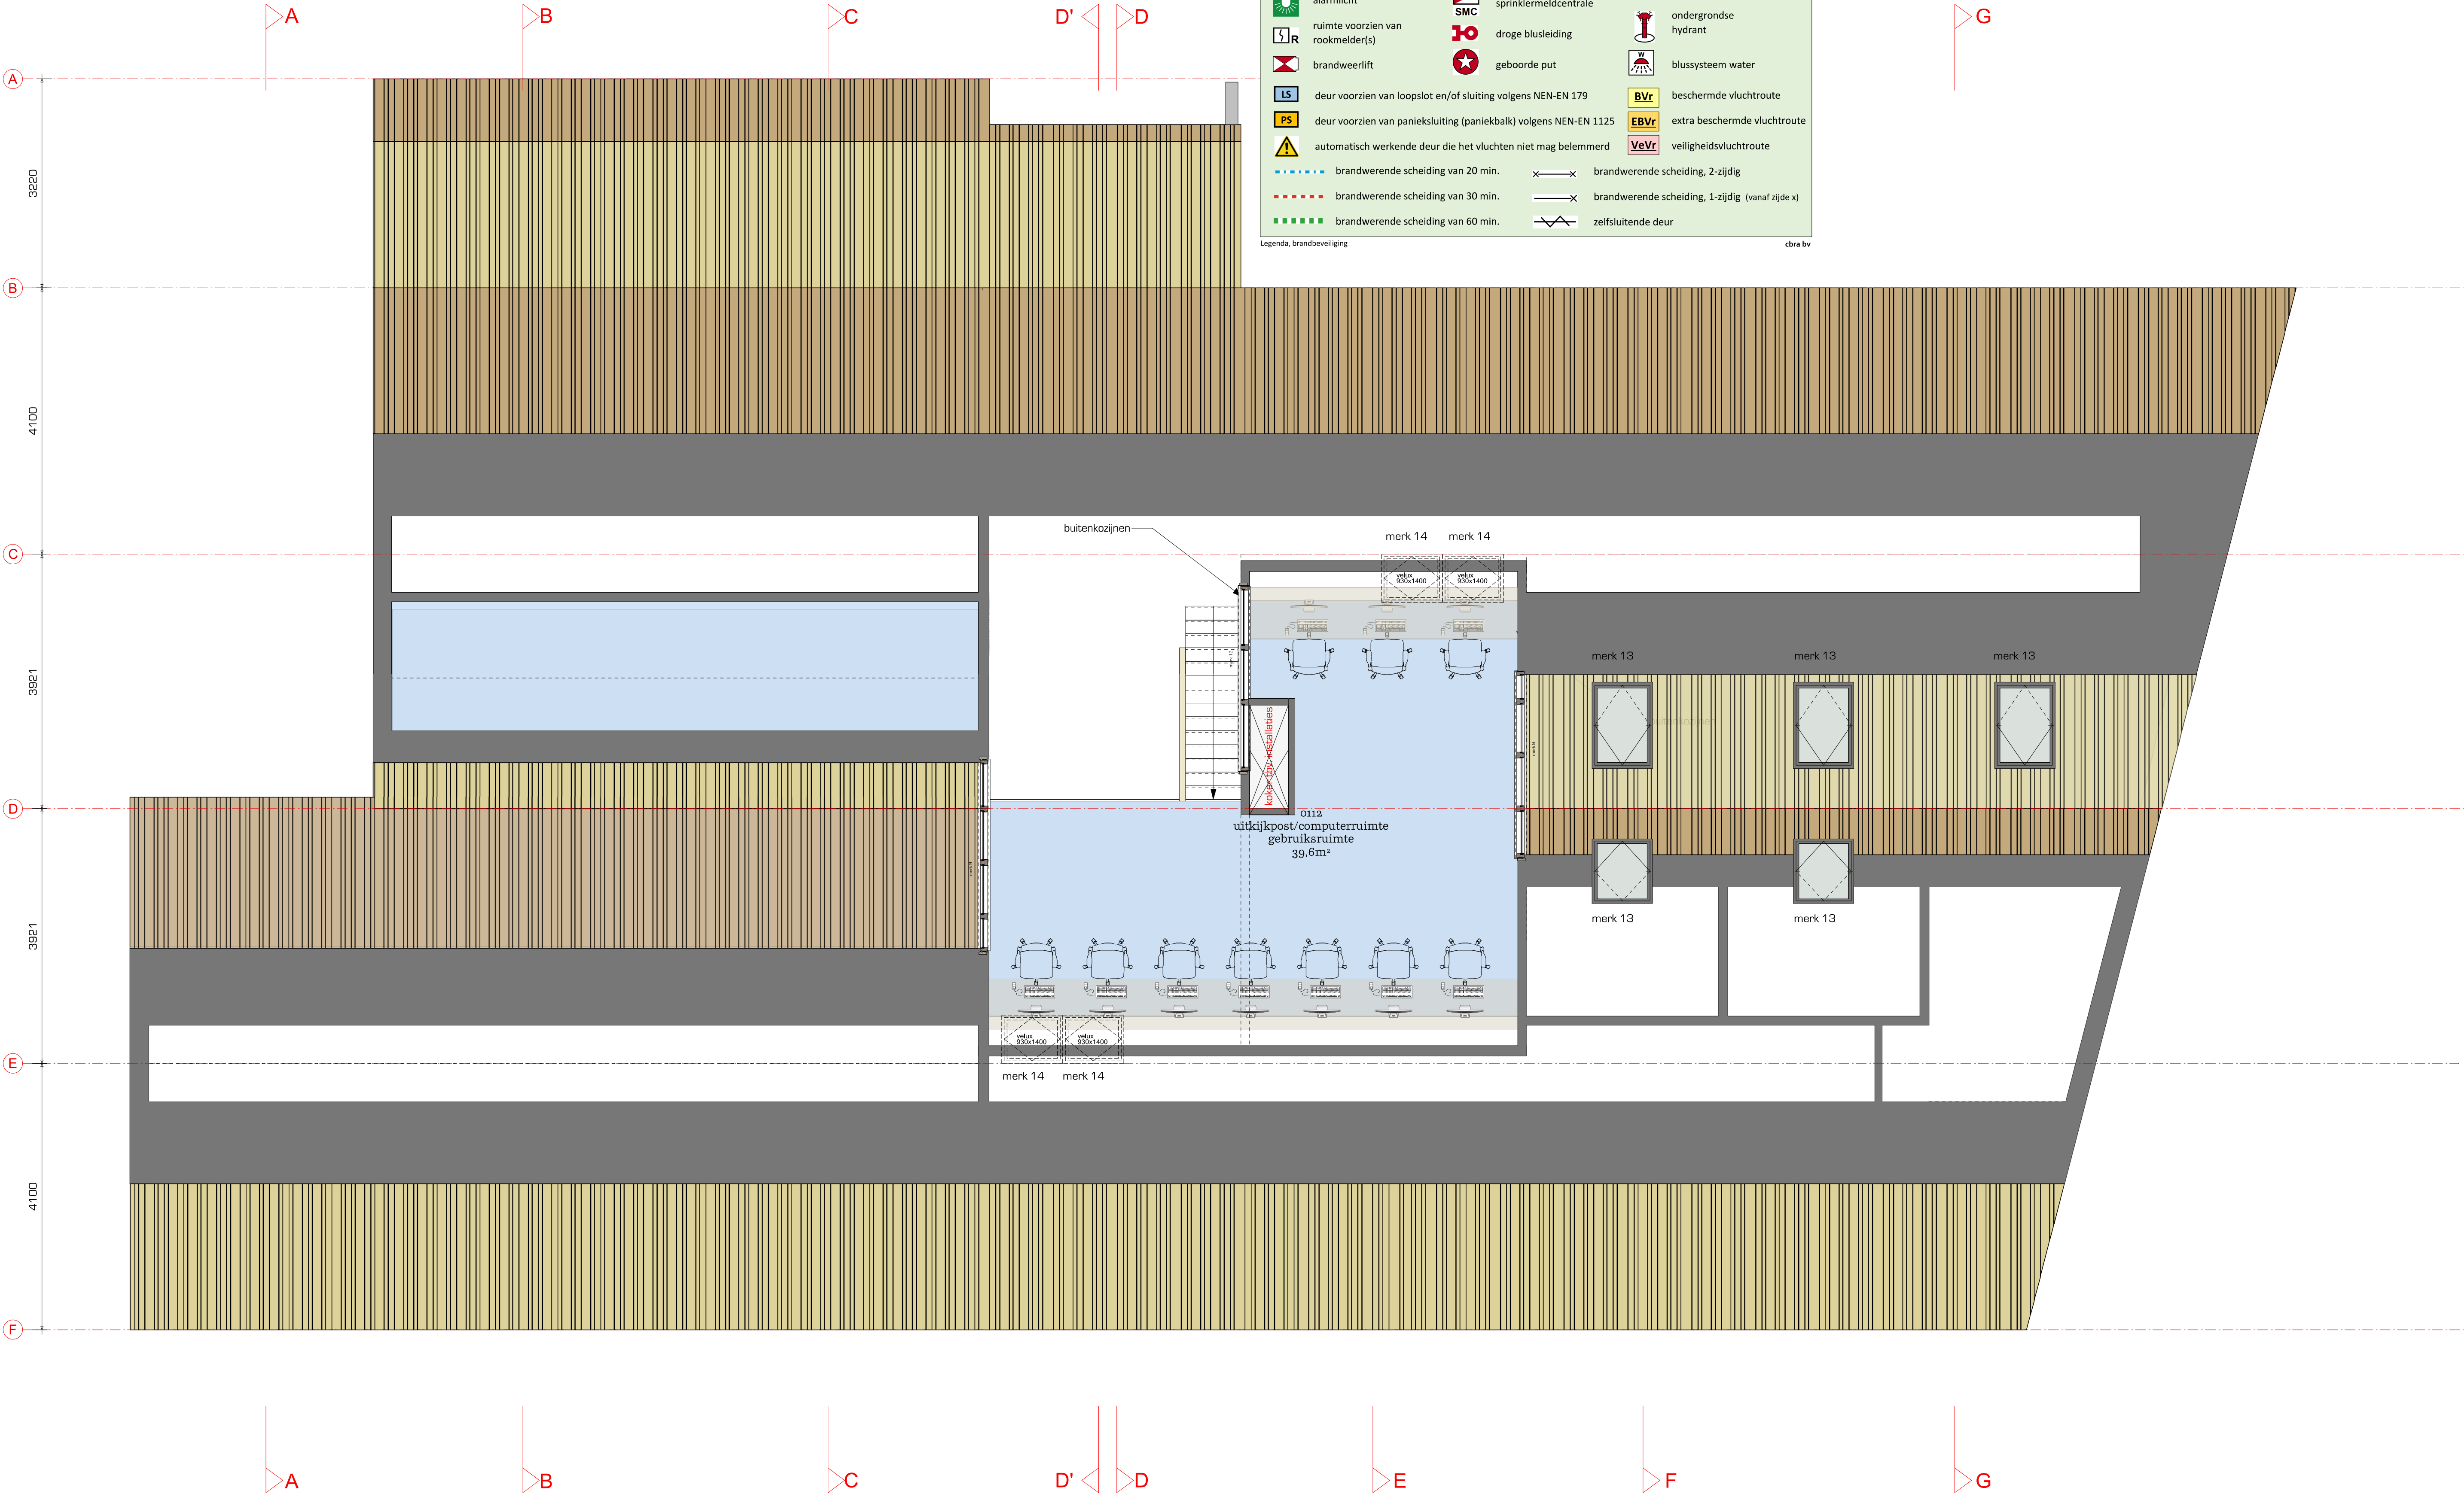

EERSTE VERDIEPING

Maatvoering in het werk te controleren
Bij afwijkingen de directie op de hoogte brengen
alvorens tot uitvoering over te gaan.
Tekeningen Constructeur Dijkhuis ingenieursburo zijn leidend voor de uitvoering
mbt. de constructies
Tekeningen Installatie adviseur Technion zijn leidend voor de uitvoering mbt tot
de installatiewerken