




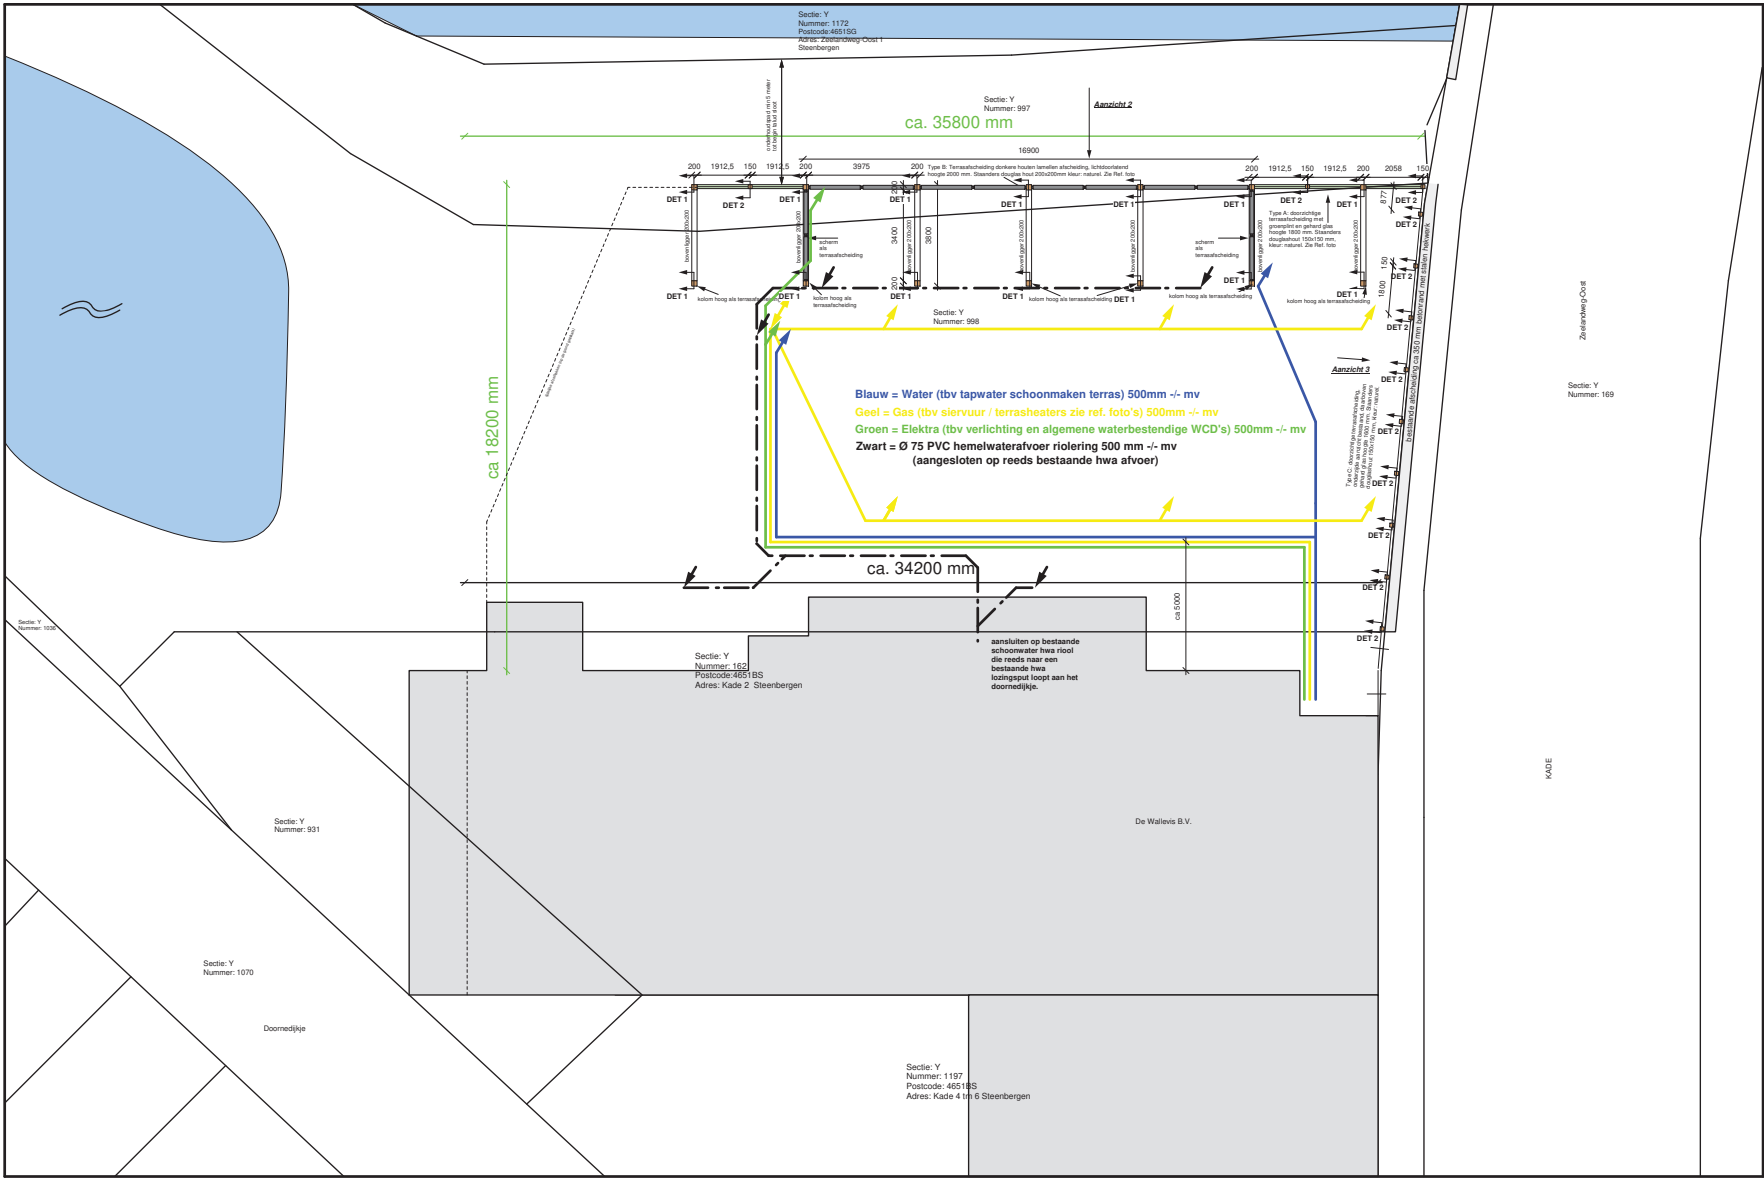

Situatie
Schaal 1:100
Gemeente: Steenbergen
Gemeentecode: SB020

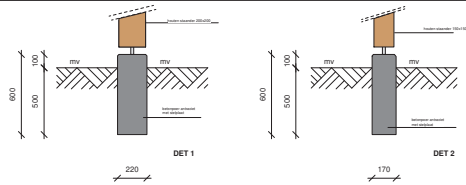

Type A: doorzichtige terrasafschieding met groenplint en gehard glas Staanders douglasshout, kleur: naturel. Zie Ref. foto

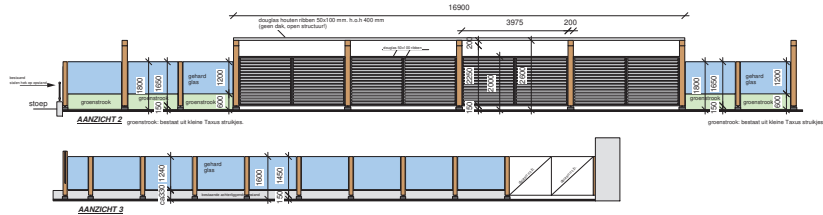

Type B: Terrasafschieding antraciet houten lamellen afschiding, semi lichtdoorlatend Staanders douglas hout, kleur: naturel.

Referentie foto's



Luchtfoto

Bestaande Bebouwing

Projectnaam: Terras Wallevis B.V. Steenbergen	Tekening: Grondplaat van terrasafschieding - grondbedingen
Tekening: T1	Tekening: T1
Formaat: A1	Formaat: A1
Schaal: 1:100	Schaal: 1:100
Datum: 01-03-2021	Datum: 01-03-2021
Uitgever: Wallevis B.V.	Uitgever: Wallevis B.V.
Ontwerper: Wallevis B.V.	Ontwerper: Wallevis B.V.
Beoordelaar: Wallevis B.V.	Beoordelaar: Wallevis B.V.
Goedgekeurd: Wallevis B.V.	Goedgekeurd: Wallevis B.V.