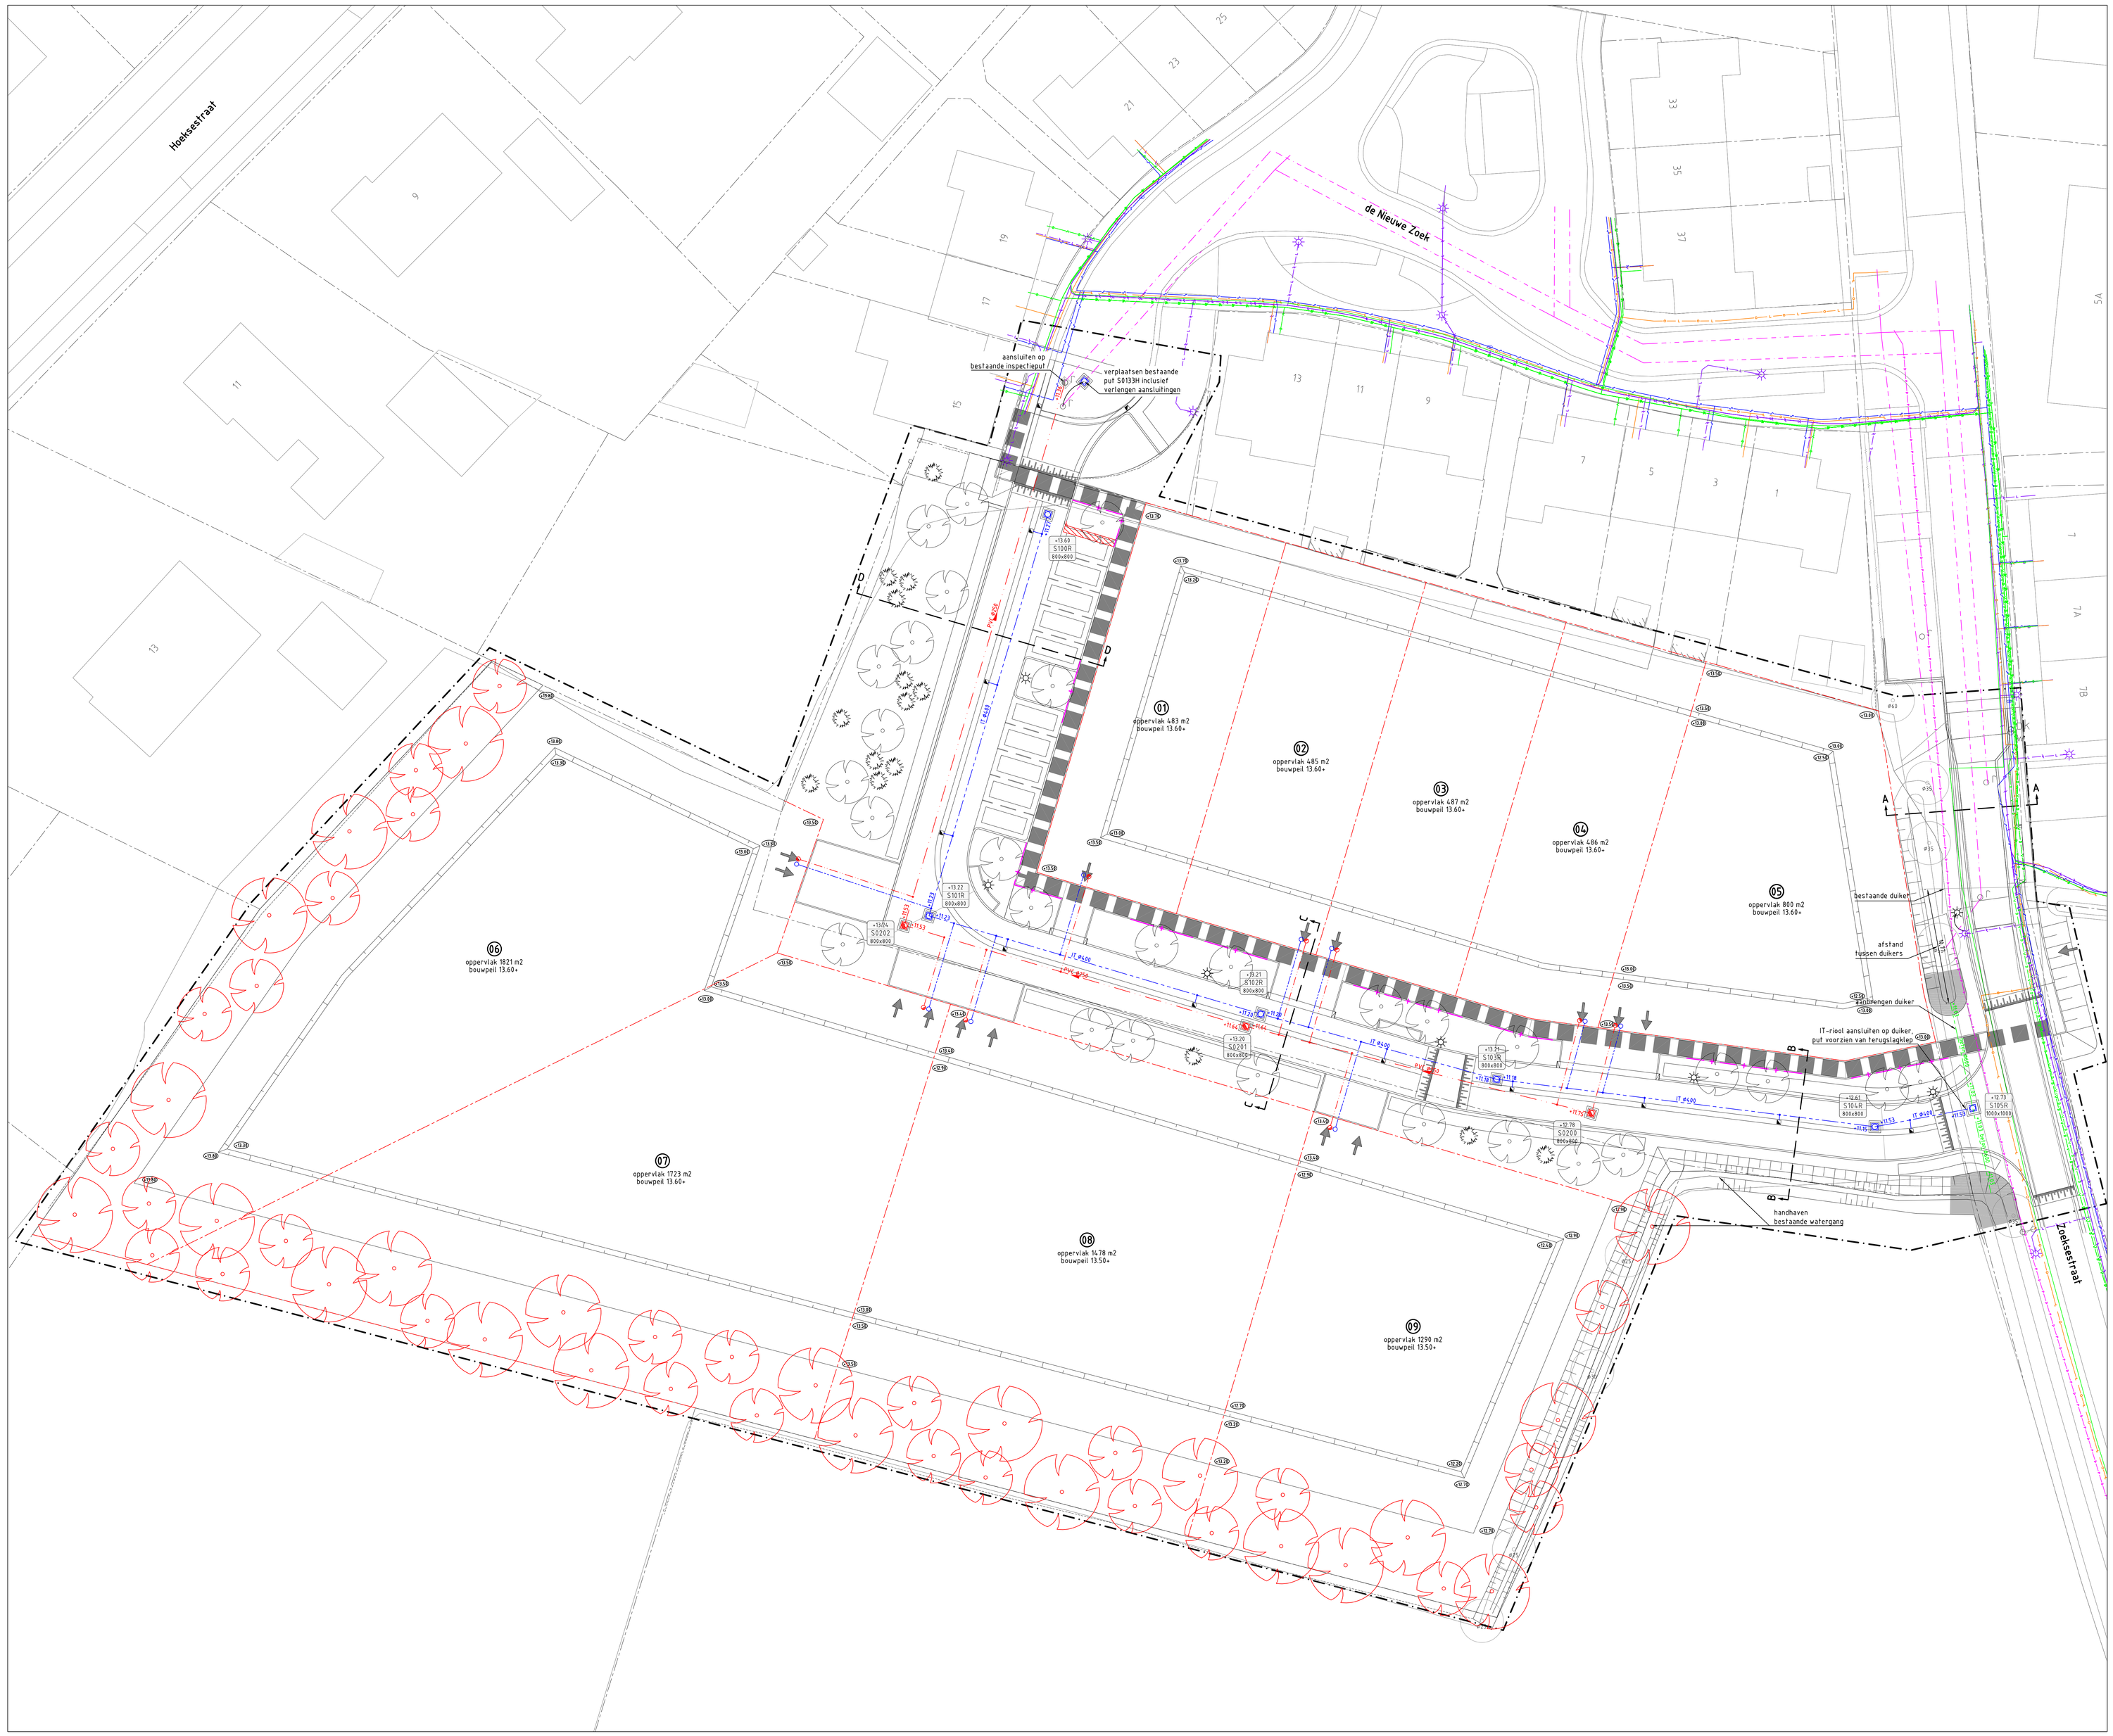

Legenda kabels en leidingen

- Water, netbeheerder(s): -Brabant water
- Gasleiding lage druk, netbeheerder(s): -Enexis
- Middenspanning, netbeheerder(s): -Enexis
- Laagspanning, netbeheerder(s): -Enexis
- Datatransport, netbeheerder(s): -Spitters -KPN -Eurofiber -Ziggo
- Riool vrij verval, netbeheerder(s): -Gemeente Rucphen
- Riool onder druk, netbeheerder(s): -Gemeente Rucphen

Kabels en Leidingen zijn ter indicatie weergegeven
Hieraan kunnen geen rechten worden ontleend

Legenda

- Werkgrens
- Bestaande situatie
- Bestaande perceelsgrens
- Nieuwe perceelsgrens
- Afwerkhoogte kavel
- Aanbrengen DWA riolering met materiaal, diameter en stroomrichting
- Aanbrengen HWA riolering met diameter
- Aanbrengen DWA inspectieput
- Aanbrengen HWA inspectieput
- +13.22 S101R 800x800 — Putdekselhoogte, putnummer en inwendige putafmeting
- Aanbrengen huisaansluiting DWA riolering PVC Ø125 mm met ontstoppingsstuk PK-put Ø315 mm en inlaat
- Aanbrengen huisaansluiting HWA riolering PVC Ø125 mm met ontstoppingsstuk PK-put Ø315 mm en inlaat
- Aanbrengen straatkolk met aansluiting PVC Ø125 mm en inlaat (tenzij anders aangegeven)
- Aanbrengen duiker met materiaal en diameter
- Aanbrengen wortelscherm
- Aanbrengen bomengranulaat
- Aanbrengen storte- en ontvangstbed van waterasfalt
- Nutsstrook
- Bestaande bomen

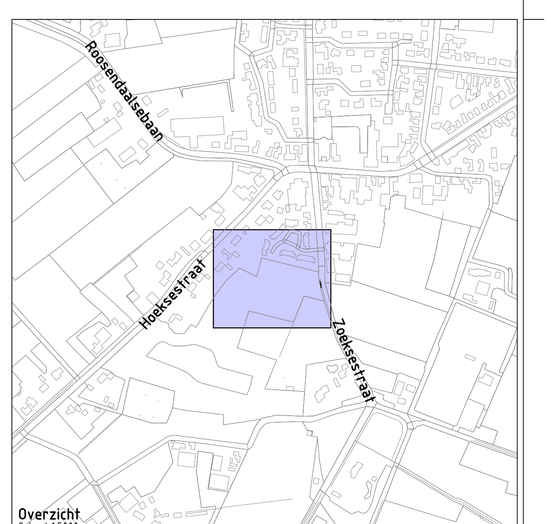

Overzicht
Schaal 1:5000

Project:	Bouwplan Zoeksestraat te Schijf
Opdrachtgever:	Ruimte voor Ruimte

GRASVELD CIVIELE TECHNIEK
Grasveld Civiele Techniek B.V.
Rijsdijkerweg 5a
5741 RR Beek en Donk
tel. 0492 - 468219
fax. 0492 - 468667
www.grasveldct.nl
info@grasveldct.nl

Onderdeel: Ondergrondse situatie

Getekend:	KTi	Schaal:	1:200	Fase:	BE
Goedgekeurd:	MGr	Formaat:	A0	Versie:	Cv1
Projectnummer:	G140-008-3.2	Tekening:	02 van 05		
Datum:	31-08-2021	Doc.:	03 - Ondergrondse situatie		