
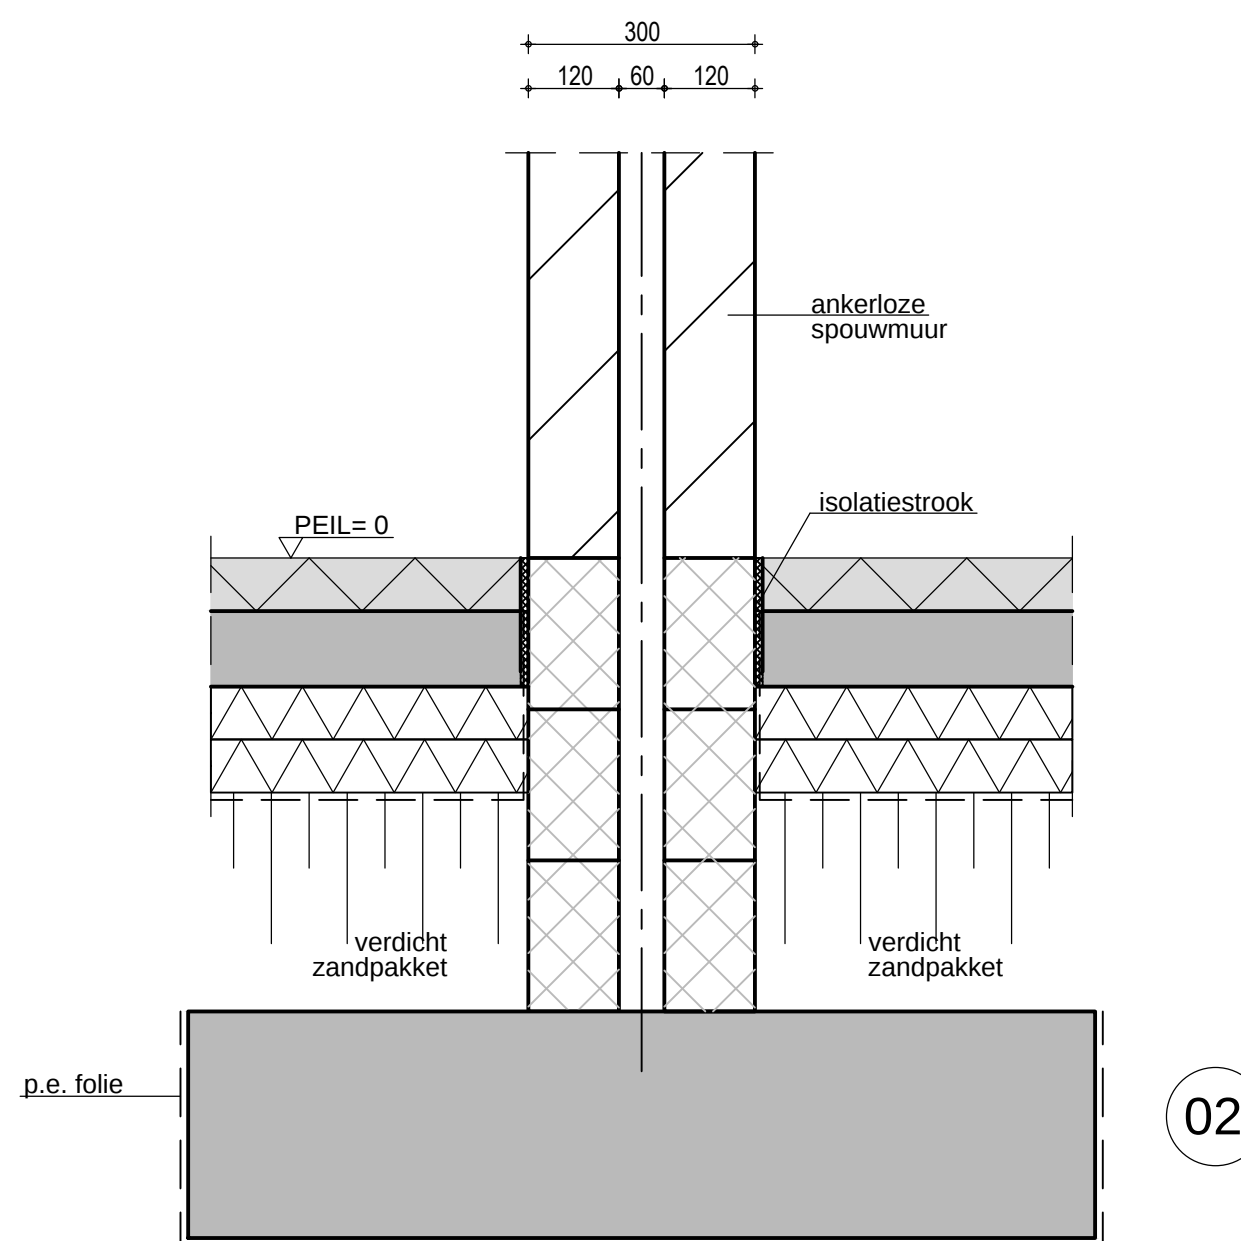
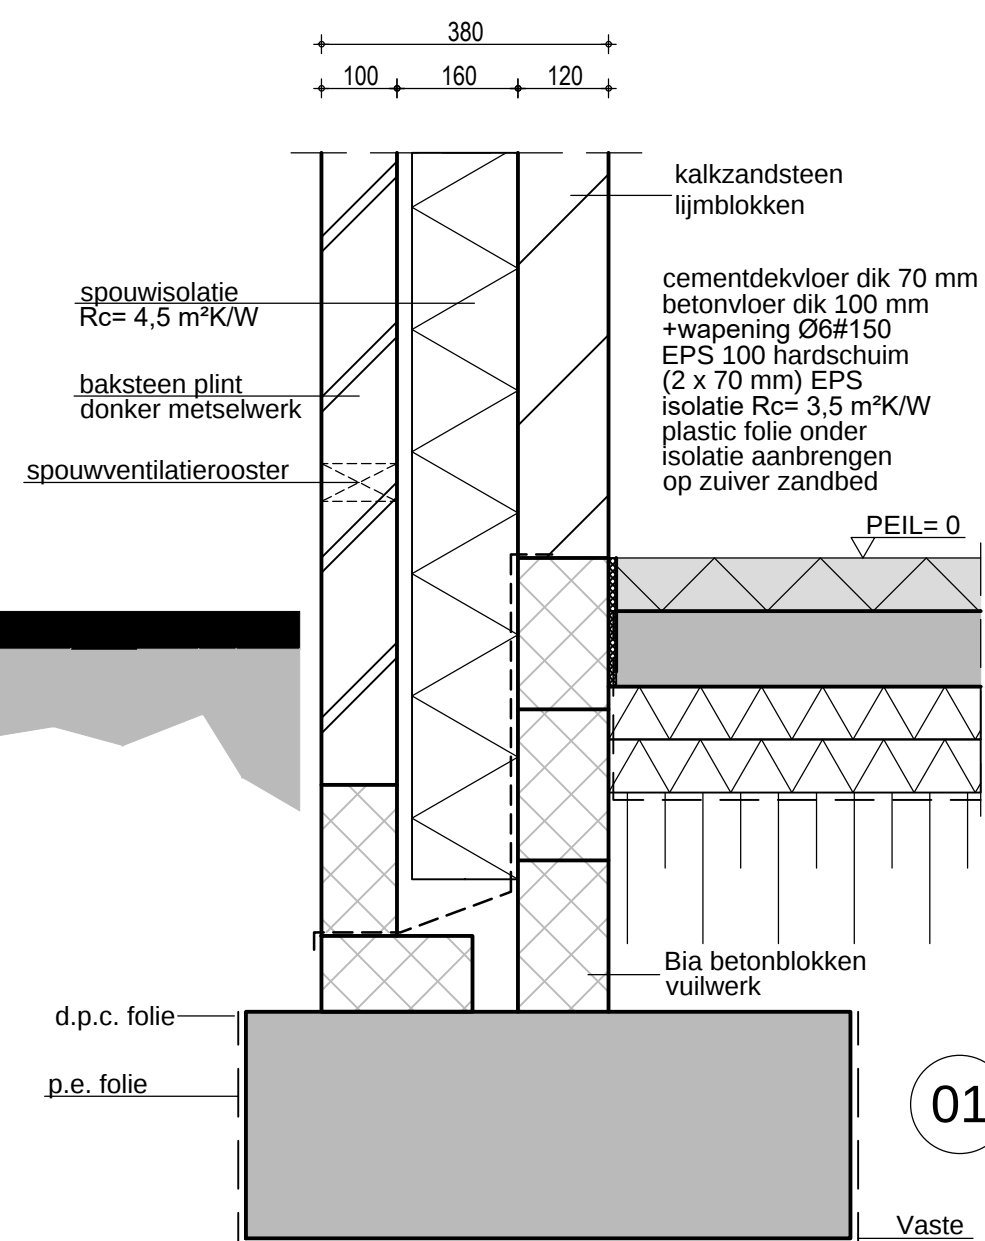
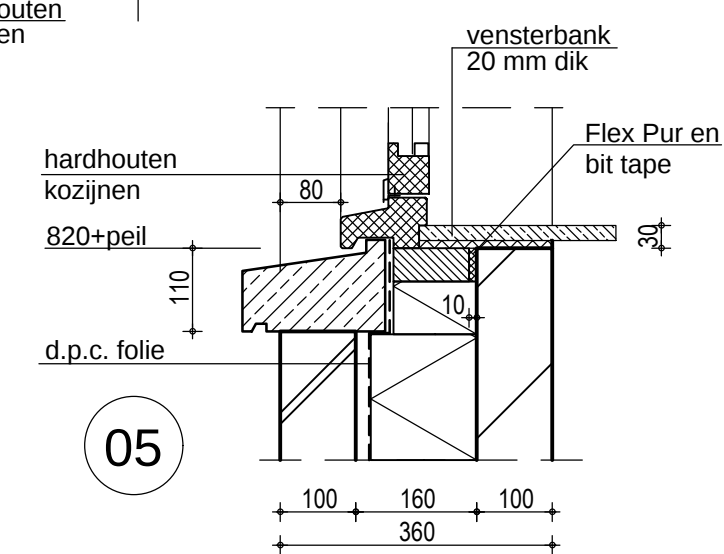
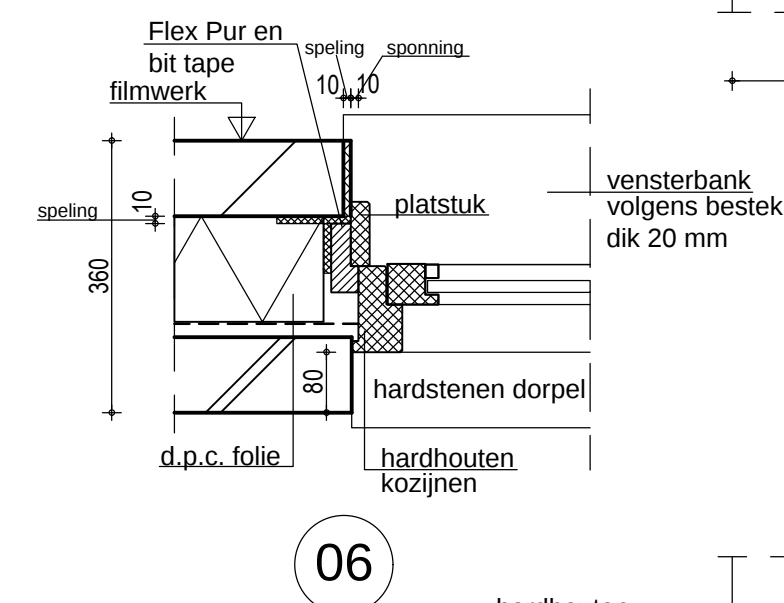
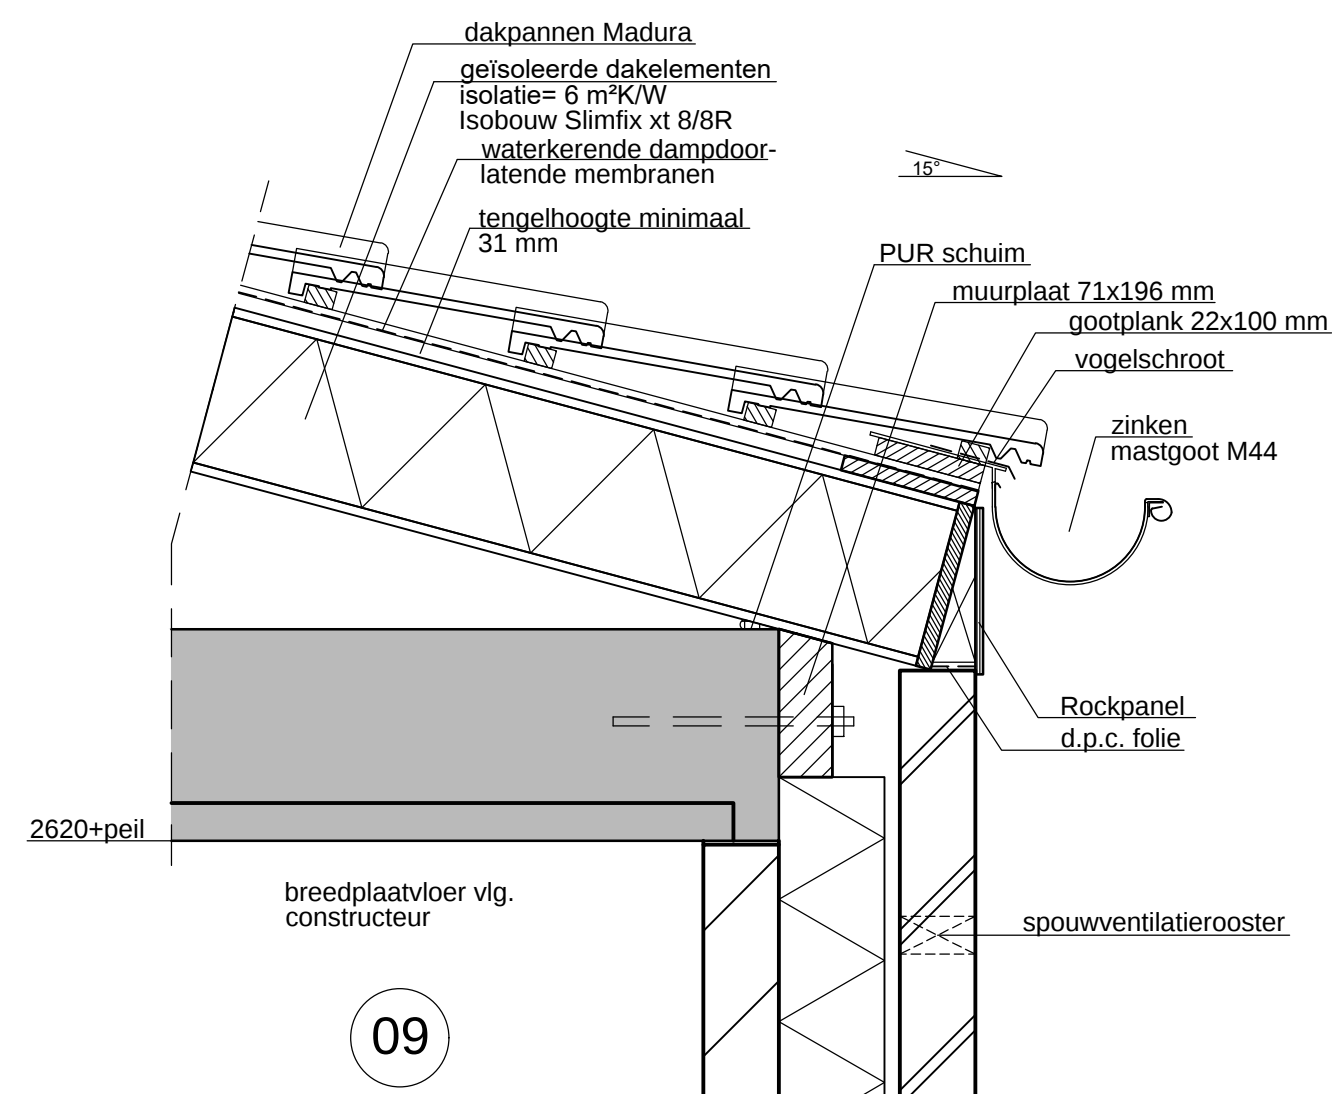
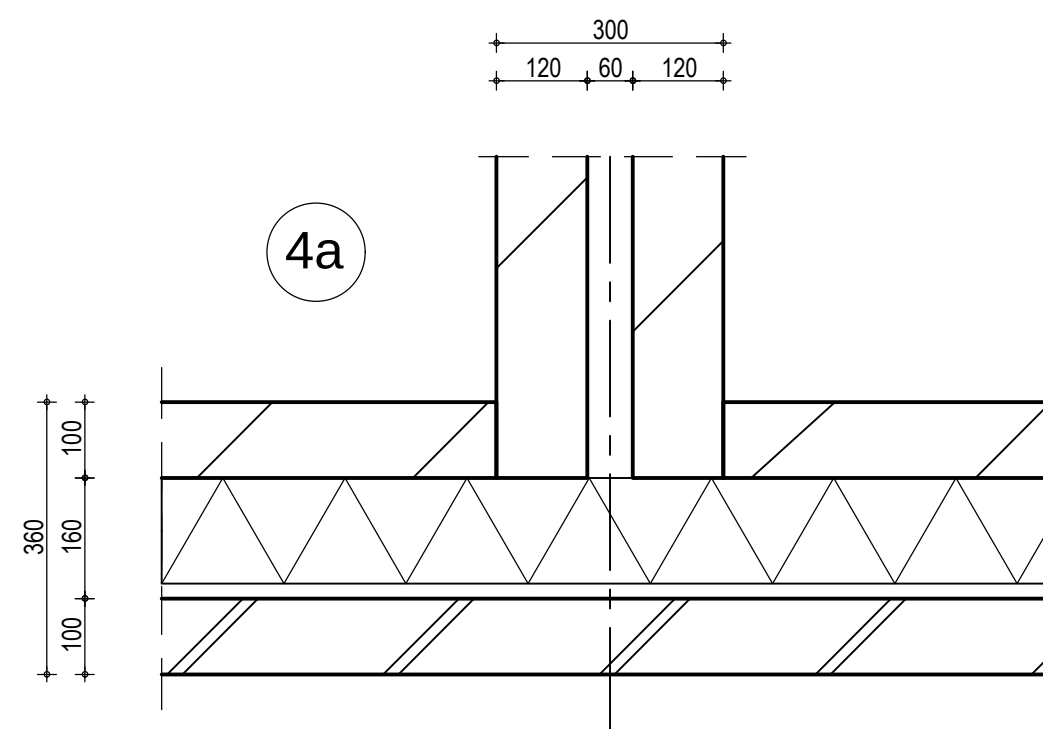
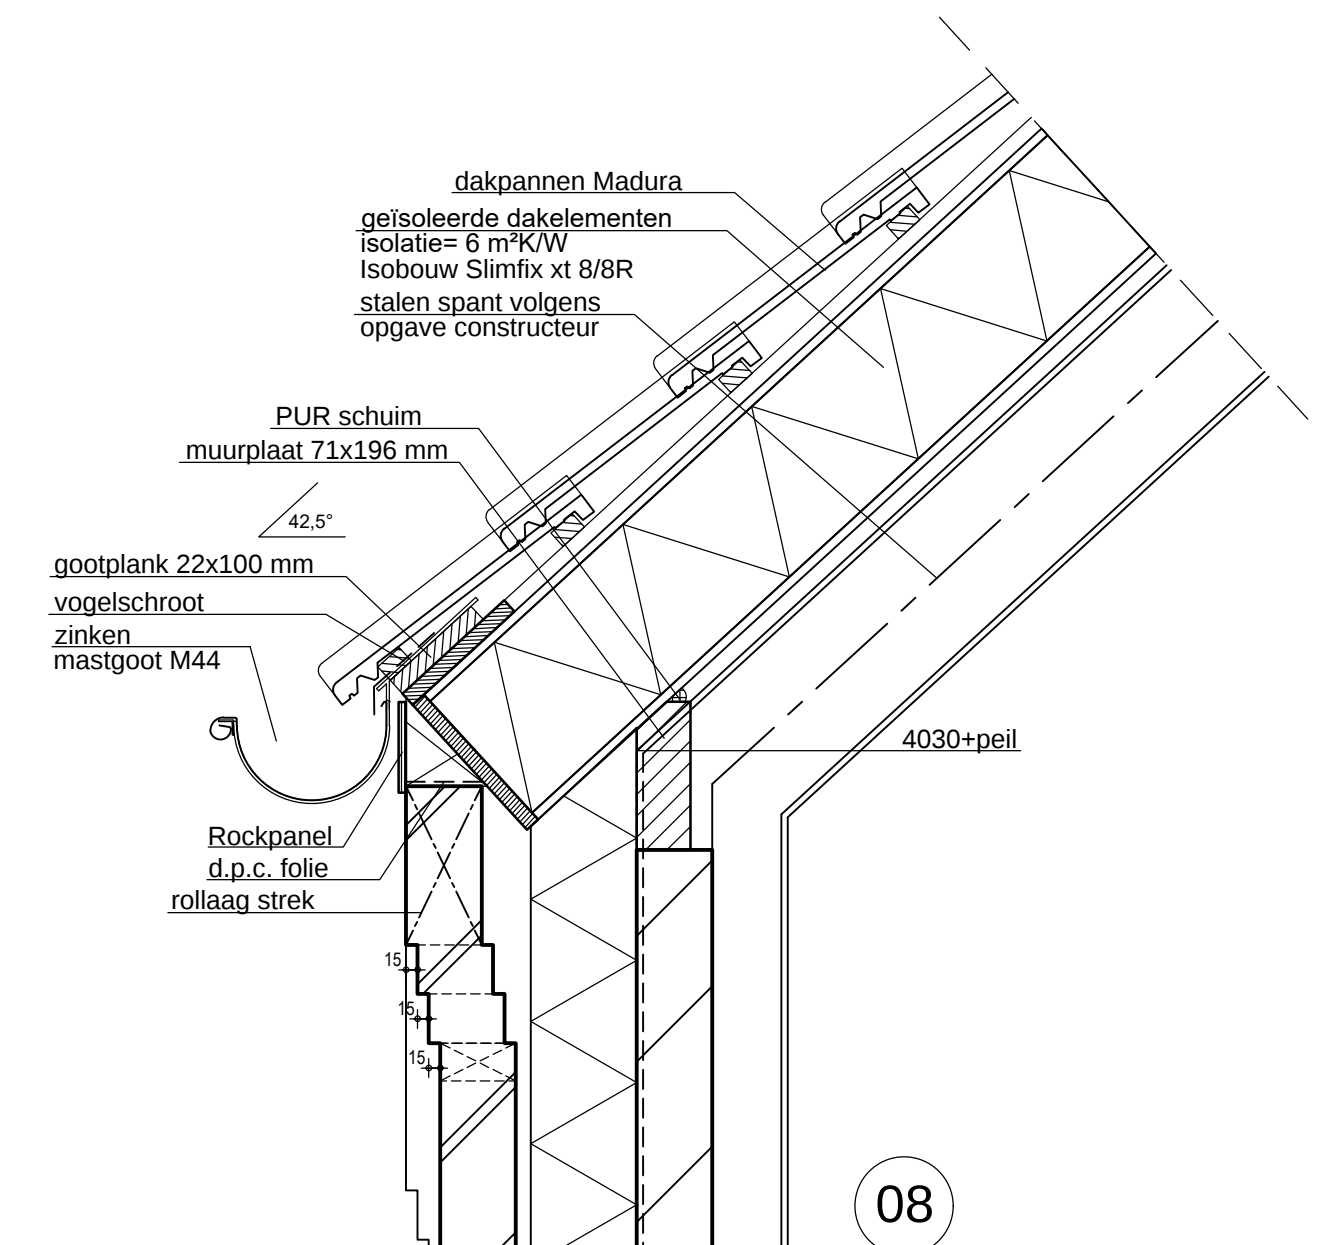
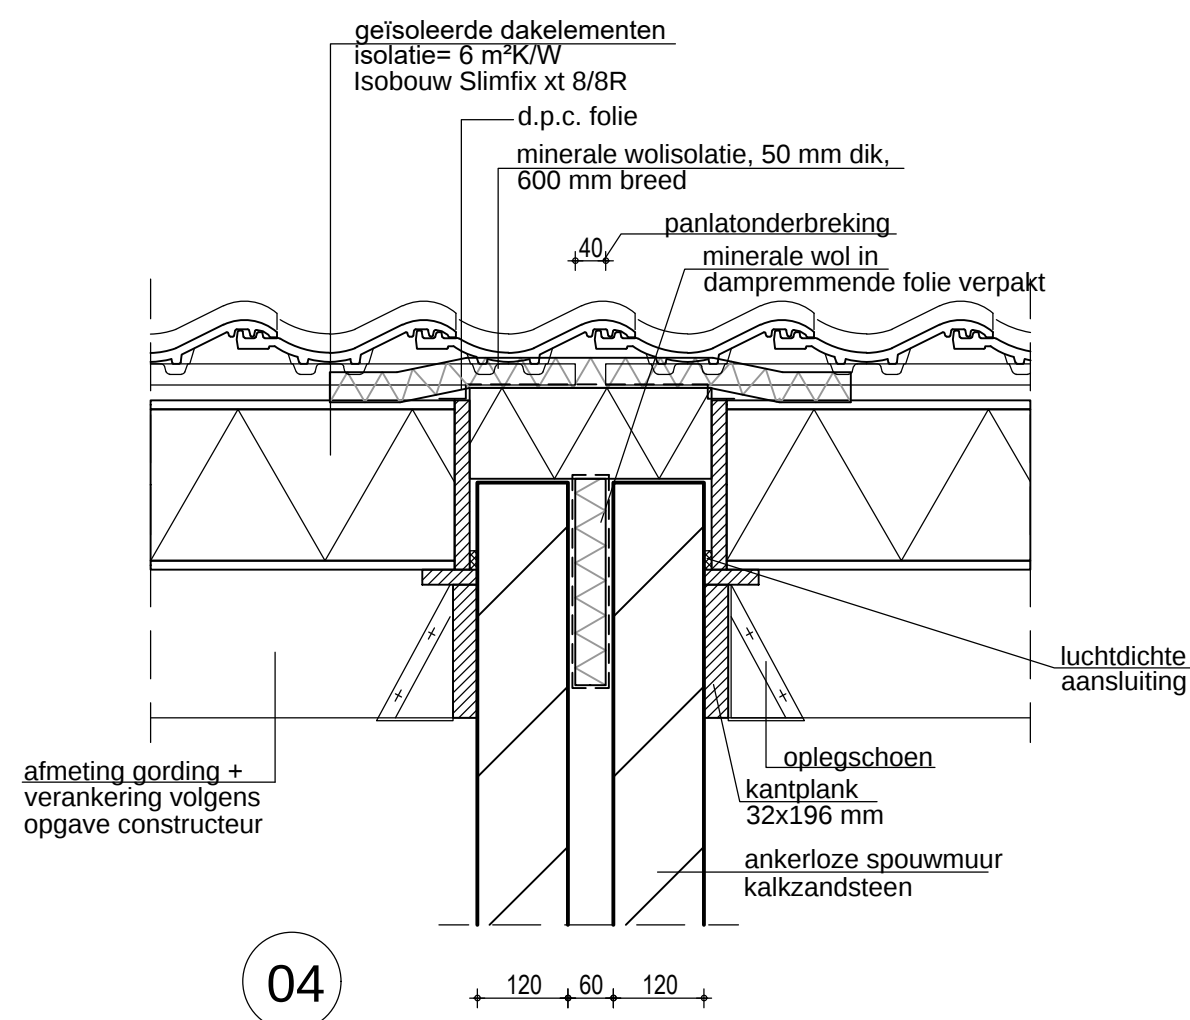


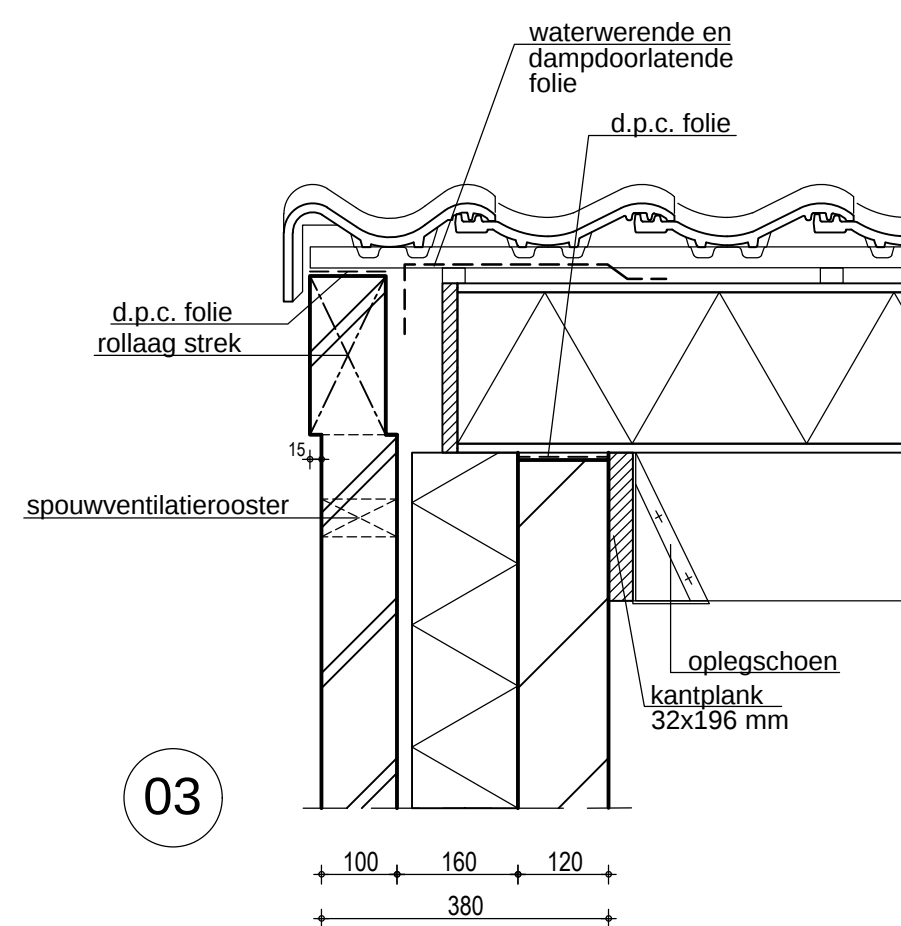

OPDRACHTGEVER: Hertoghav Projectontwikkeling B.V. Hinham 156 701683 5246 AK Rosmalen		TEKENING NO: 20-065a TO2	
BOUWPLAN: Langgevelboerderij 5 kapper Meerweg / Simonsstraat te Kronenberg		SCHAAL: 1:10 FORMAAT: A1	
ONDERDEEL: Technisch Ontwerp Principe details		DATUM GETEKEND: 23-11-2020 / MW	
 Bezoek-/postadres Villa Flora Sint Jansweg 20d 5928 RC Venlo T. 0478 578257 I. www.arvalis.nl		WIJZ. 1: 30-11-2020 / MW	
		WIJZ. 2: 15-12-2020 / MW	
		WIJZ. 3:	
		WIJZ. 4:	
		WIJZ. 5:	