

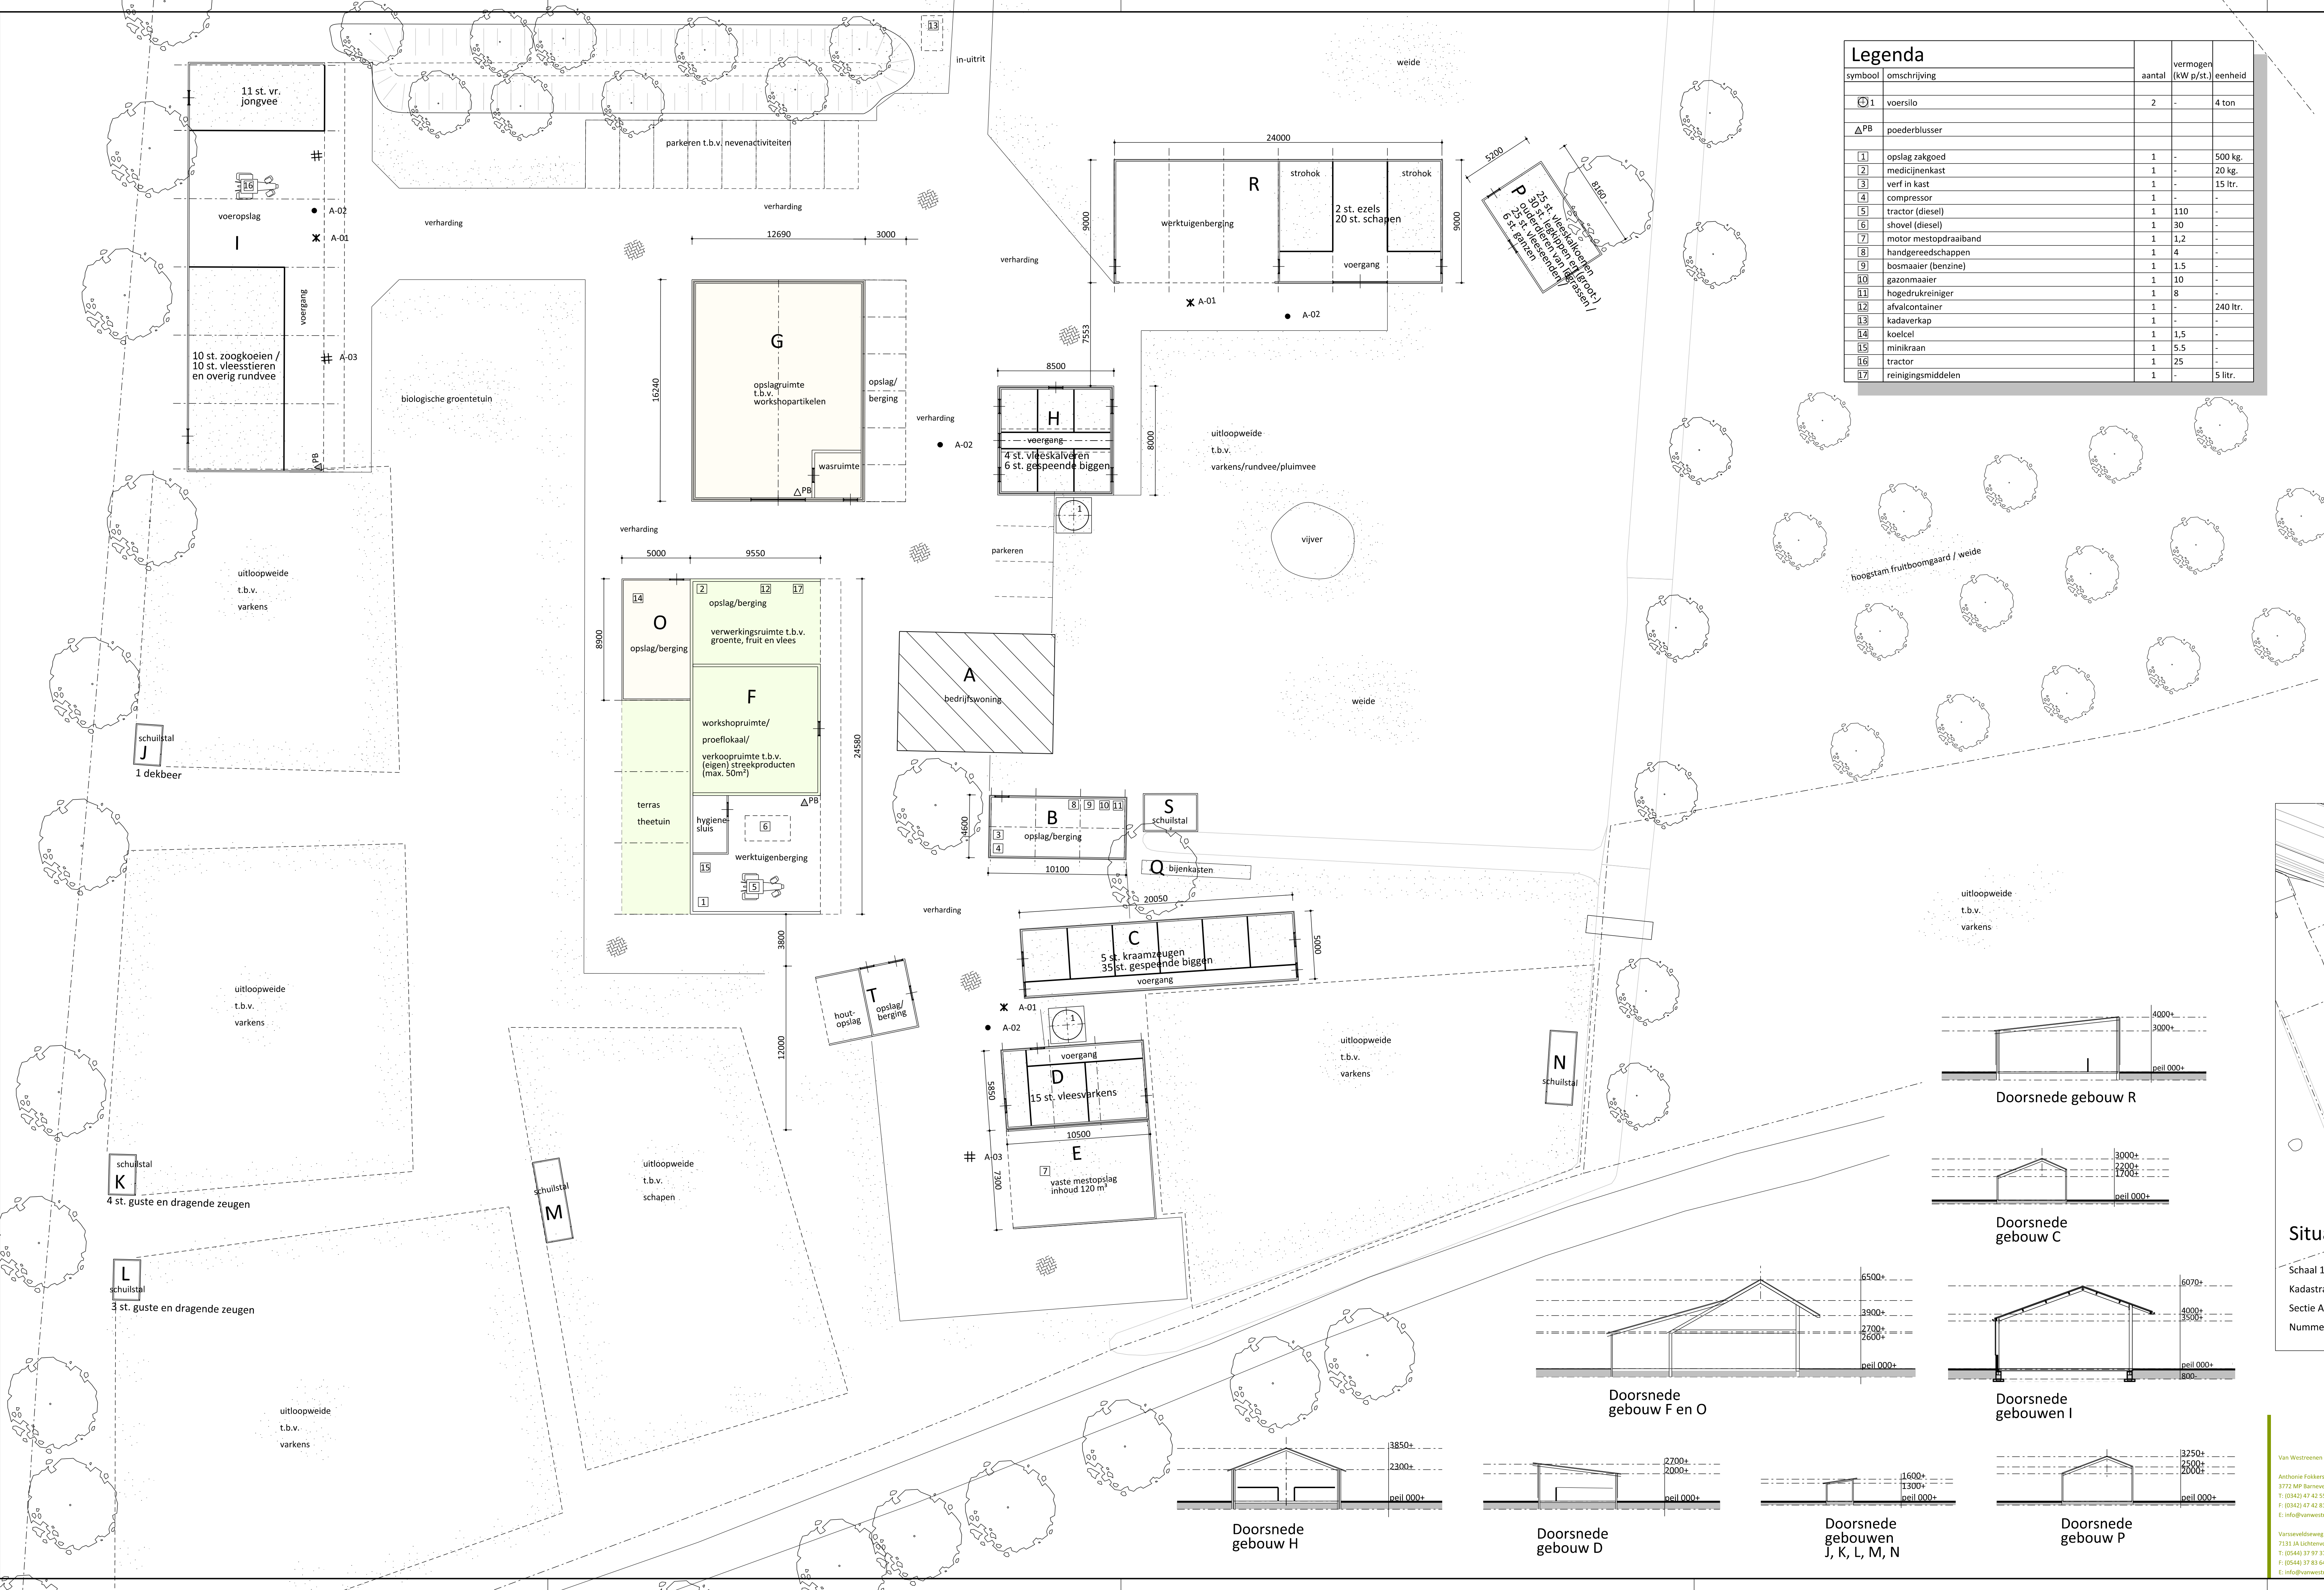


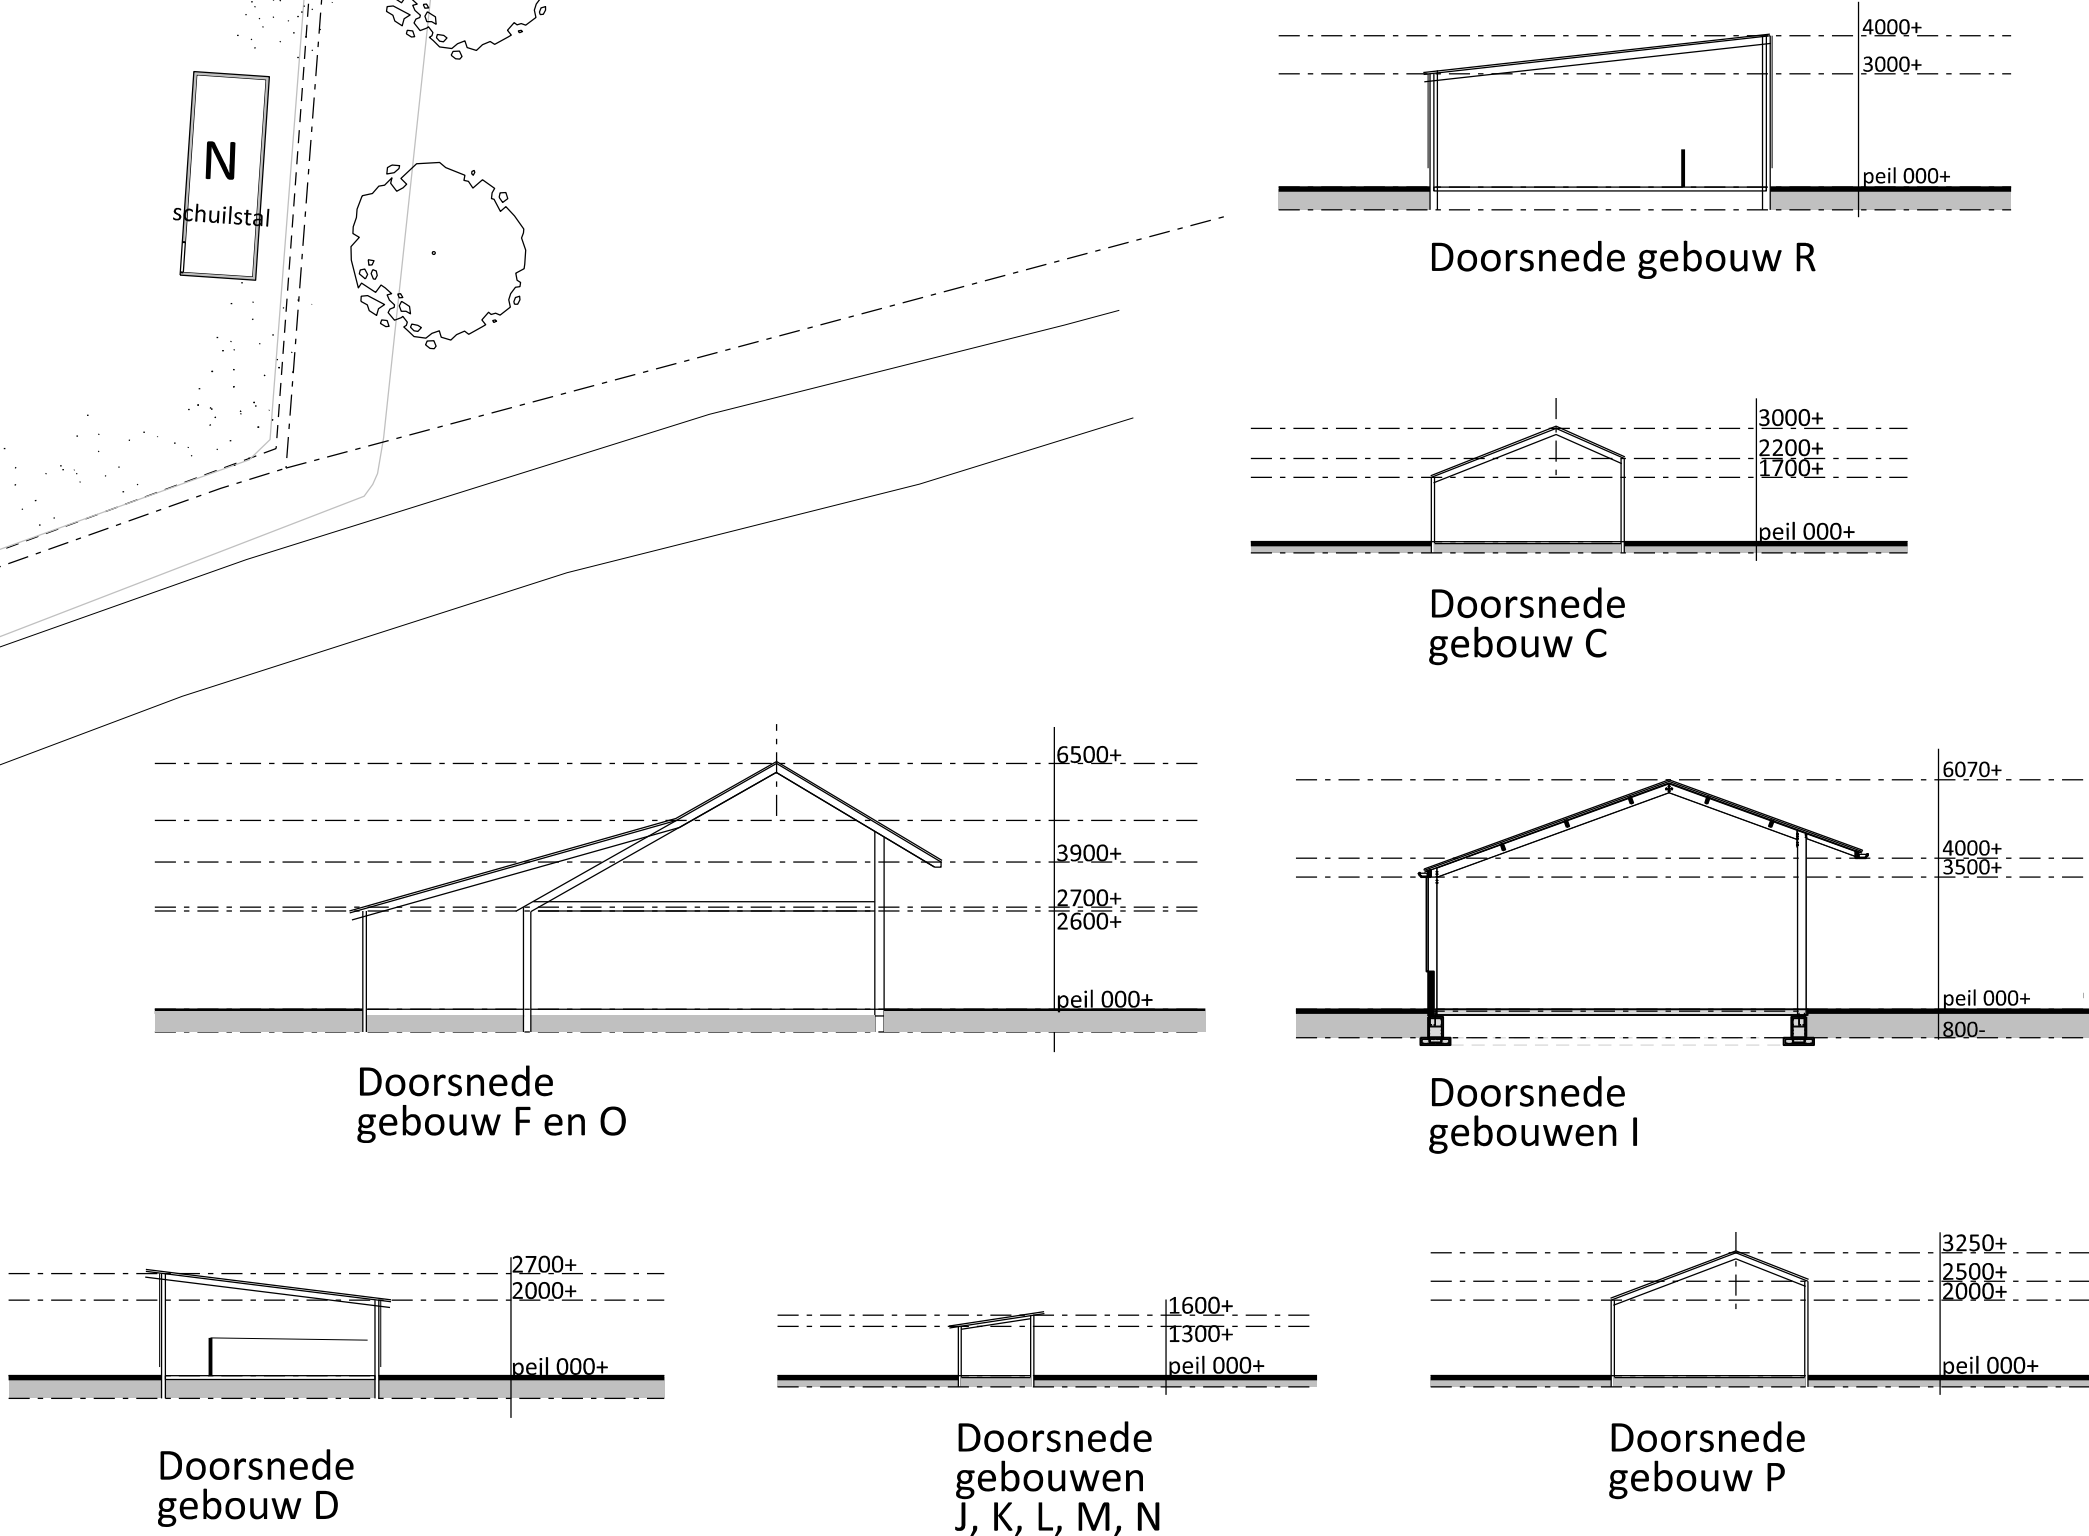

Legenda			
symbool	omschrijving	aantal	vermogen (kW p/st.) eenheid
⊙ 1	voersilo	2	- 4 ton
Δ PB	poederblusser		
1	opslag zakgoed	1	- 500 kg.
2	medicijnenkast	1	- 20 kg.
3	verf in kast	1	- 15 ltr.
4	compressor	1	- -
5	tractor (diesel)	1	110 -
6	shovel (diesel)	1	30 -
7	motor mestopdraaiband	1	1,2 -
8	handgereedschappen	1	4 -
9	bosmaaier (benzine)	1	1,5 -
10	gazonmaaier	1	10 -
11	hogedrukreiniger	1	8 -
12	afvalcontainer	1	- 240 ltr.
13	kadaverkap	1	- -
14	koelcel	1	1,5 -
15	minikraan	1	5,5 -
16	tractor	1	25 -
17	reinigingsmiddelen	1	- 5 ltr.

Gebouwen		
symbool	omschrijving	capaciteit
A	bedrijfswoning	-
B	opslag/berging	-
C	zeugenstal	5 st. kraamzeugen D 1.2.100
D	varkensstal	35 st. gespeende biggen
E	vaste mestopslag	inhoud 120 m3
F	werktuigenberging/opslag/verw. ruimte	
F	workshopruimte/verkoopruimte	230 m² t.b.v. nevenactiviteiten (v/d 300 m²) (incl. 50 m² verkoopruimte streekproducten)
G	opslagruimte t.b.v. workshops	206 m² t.b.v. opslag (v/d 500 m² statische opslag)
H	veestal	4 st. vleeskalveren A 4.100
I	rundveestal	10 st. zoogkoeien ouder dan 2 jaar A 2.100 / 11 st. vr. jongvee A 3.100 / 10 st. vleesstieren en overig rundvee van ca. 8-24mind. A 6.100
J	varkensstal	1 dekbeer van 7 maanden en ouder D 2.100
K	varkensstal	4 st. guste en dragende zeugen D 1.3.100
L	varkensstal	3 st. guste en dragende zeugen D 1.3.100
M	schuilstal	-
N	schuilstal	-
O	koelruimte (opslag streekproducten)	45 m² t.b.v. opslag v/d 500 m² statische opslag
P	pluimvee- en eendenverblijf (schuilstal)	30 st. legkippen en (groot-) ouderdieren van leg-rassen E 2.100 / 25 st. vleeskippen G 2.1.100 / 6 st. ganzen / 25 st. vleeskalkoenen F 4.100
Q	bijenkasten	-
R	veestal	2 st. ezels / 20 st. schapen ouder dan 1 jaar B 1.100
S	schuilstal	-
T	opslag/berging	-

Aan- en afvoerbewegingen	
symbool	omschrijving
✕ A-01	toelevering veevoer
● A-02	aan en afvoer vee
# A-03	afvoer mest

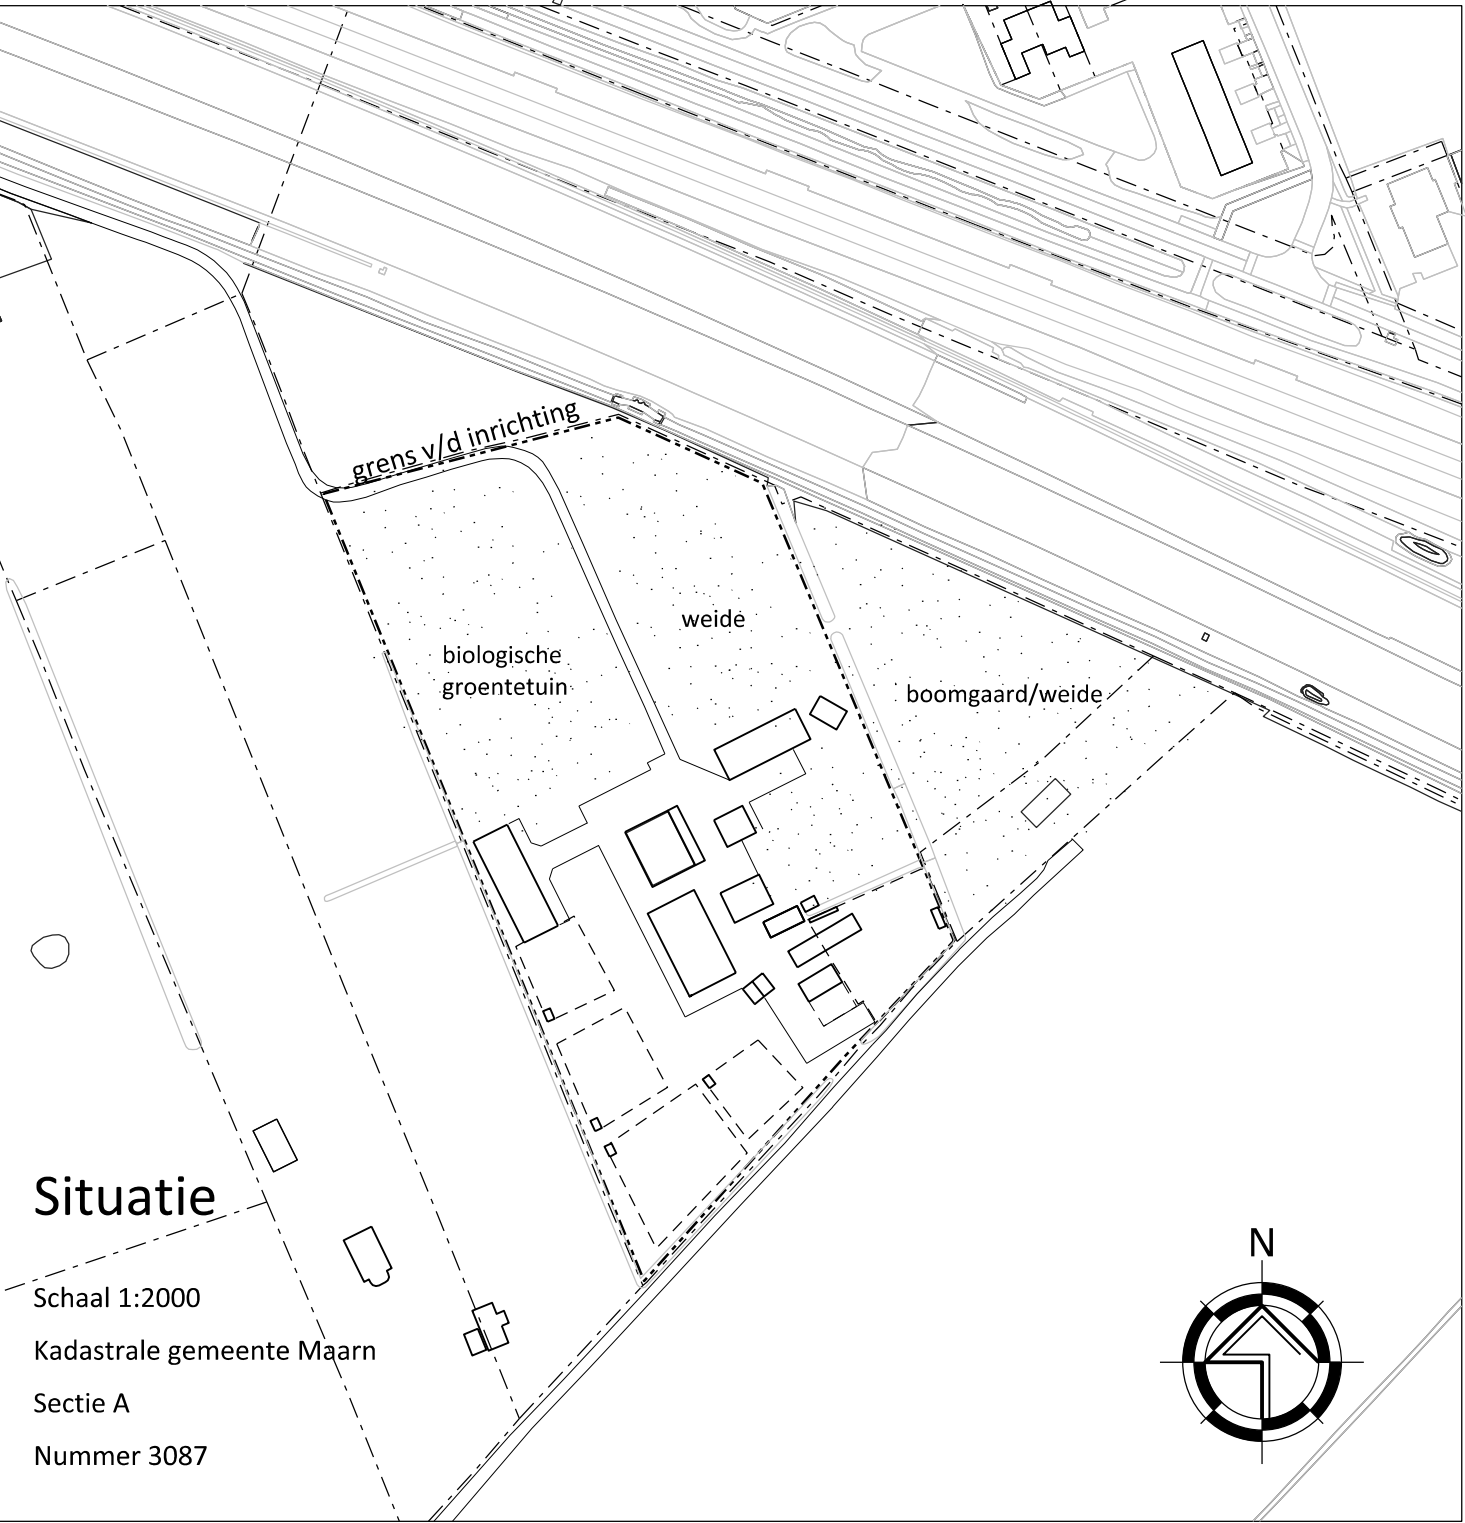

PROJECT:
veranderen agrarisch bedrijf aan de Venen 11 te Maarn

OPDRACHTGEVER:
Dhr. D. de Klerk
De Venen 11
3951 LN Maarn

LOCATIE: De Venen 11 te Maarn

ONDERDEEL:
- melding activiteitenbesluit
- aanvraag natuurbeschermingswetvergunning

SCHAAL: 1:200

GETEKEND: AD

FORMAAT: 594x1051

DATUM: 10/12/2020

WUIZIGING:

PROJECTNUMMER:
202000WM-KLERK
Blad 1 van 1

Van Westreenen Adviseurs
Anthonie Folkenstraat 3a
De Venen 11
3951 LN Maarn
T: (0342) 47 42 55
F: (0342) 47 42 81
E: info@vanwestreenen.nl
Vanseveldweg 65d
7131 JA Lichtenvoorde
T: (0544) 37 97 97
F: (0544) 37 81 84
E: info@vanwestreenen.nl