

DATUM 28 januari 2021
UW BRIEF VAN 6 januari 2021
UW KENMERK 9099 Kalkhaven
ONS KENMERK PB2021-052859
INGEKOMEN NR. PB2021-040587
ONDERWERP wijziging Watervergunning

CONTACTPERSOON E. Poon
DOORKIESNUMMER 088 97436 94
E-MAILADRES E.Poon@wshd.nl
AANTAL BIJLAGEN 1
OLONUMMER 5721925
DOSSIERNUMMER VTH2021-0057



waterschap
**Hollandse
Delta**

Gemeente Dordrecht
T.a.v. de heer P.J.A.M. de Vet
Spuiboulevard 300
3311 GR DORDRECHT

Geachte heer de Vet,

Op 6 januari 2021 hebben wij uw verzoek tot wijziging ontvangen. Het verzoek betreft het wijzigen van de op 23 juni 2020 verleende watervergunning VTH2020-2496. De wijziging betreft het gebruik van het in vergunning VTH2020-2496 voorgeschreven materiaal dat dient te worden gebruikt bij de herbestrating.

Ons besluit

Wij hebben besloten watervergunning VTH2020-2496 te wijzigen. Het besluit VTH2021-0057 tot wijziging treft u als bijlage aan.

Het besluit en de aanvullende voorschriften, kunt u lezen in deel 1 van de vergunning. De overwegingen die hebben geleid tot dit besluit kunt u lezen in deel 2. Met welke aandachtspunten u rekening moet houden kunt u lezen in deel 3.

Leges

Aan het in behandeling nemen van uw verzoek tot wijziging zijn geen leges verbonden.

Contact

Voor vragen over deze brief en de vergunning kunt u contact opnemen met bovengenoemde contactpersoon. Wij verzoeken u bij alle correspondentie over deze vergunning het dossiernummer te vermelden.

Hoogachtend,
namens dijkgraaf en heemraden,

E. Willemsen
teamleider vergunningverlening

Afschrift aan:

- het college van burgemeester en wethouders van de gemeente Dordrecht, zakendesk@ozhz.nl;
- gemachtigde, Ingenieursbureau Drechtsteden, apf.heijmans@drechtsteden.nl en pjc.mooijman@drechtsteden.nl;

Handelsweg 100
2988 DC Ridderkerk
postadres Postbus 4103
2980 GC Ridderkerk
telefoon 088 974 30 00
internet www.wshd.nl
info@wshd.nl



waterschap
**Hollandse
Delta**

Besluit nummer VTH2021-0057

Deel 1 Besluit en voorschriften

Aanhef

Dijkgraaf en heemraden van waterschap Hollandse Delta hebben op 6 januari 2021 een verzoek ontvangen van gemeente Dordrecht om de op 23 juni 2020 verleende vergunning met nummer VTH2020-2496 te wijzigen. Vergunning VTH2020-2496 betreft het herinrichten (herbestraten) van de openbare ruimte aan de Kleine kalkstraat, Keizershof, Grote Kalkstraat en een gedeelte van de Korte Kalkhaven in Dordrecht.

Besluit

Gelet op de bepalingen van de Waterwet en de Keur van waterschap Hollandse Delta, de Algemene wet bestuursrecht en de in deel 2 vermelde overwegingen besluiten dijkgraaf en heemraden de aan gemeente Dordrecht, Spuiboulevard 300, 3311 GR Dordrecht of diens rechtverkrijgende(n) verleende vergunning van 23 juni 2020, VTH2020-2496 conform artikel 6.22, 1^e lid van de Waterwet als volgt te wijzigen:

1. de tekeningen zoals opgenomen in de bijlage 2 deel te laten uitmaken van dit besluit;
2. aan de vergunning de in deel 1 opgenomen voorschriften te verbinden.
3. de besluiten, voorschriften en overwegingen in vergunning VTH2020-2496 blijven onverminderd van kracht, tenzij deze zijn aangepast in wijzigingsbesluit VTH2021-0057.

Ondertekening

Ridderkerk, d.d. 28 januari 2021

Hoogachtend,
namens dijkgraaf en heemraden,

P. Schakel
hoofd afdeling Vergunningverlening, Toezicht en Handhaving



Voorschriften

1. Het werk bestaande uit herbestrating op zand en geotextiel mag een strook van maximaal 30 cm breed betreffen en moet worden uitgevoerd conform tekening Wegenbouw, principedetail gasdoorlatende voorziening, nr 9099, d.d. 16 december 2020.
2. Het werk bestaande uit een strook herbestrating op zand en geotextiel mag alleen worden uitgevoerd langs de Grote Kalkstraat en Kleine Kalkstraat, conform tekening Wegenbouw, principedetail gasdoorlatende voorziening, nr 9099, d.d. 16 december 2020.
3. Het werk bestaande uit een strook herbestrating op een strook zand en geotextiel moet direct voorafgaand aan, tegelijk met of direct aansluitend op het herbestratingswerk dat wordt gerealiseerd op hydraulisch menggranulaat, worden uitgevoerd.
4. De herbestrating op zand en geotextiel moet vloeiend aansluiten op de herbestrating op hydraulisch menggranulaat.
5. Het werk (herbestraten op zand en geotextiel) mag er niet toe leiden dat hemelwater afstroomt naar de vloedschotten ter hoogte van de overgang Prinsenstraat/Kleine Kalkstraat en Prinsenstraat/Grote Kalkstraat. Hemelwater moet blijvend afstromen naar de kade.



Deel 2 Aanvraag en overwegingen

Aanleiding

Aan gemeente Dordrecht, Spuiboulevard 300, 3311 GR Dordrecht is bij besluit van 23 juni 2020, vergunning VTH2020-2496 verleend voor het herinrichten (herbestraten) van de openbare ruimte aan de Kleine Kalkstraat, Keizershof, Grote Kalkstraat en een gedeelte van de Korte Kalkhaven in Dordrecht.

De wijziging betreft het in vergunning VTH2020-2496 voorgeschreven materiaal dat dient te worden gebruikt bij de herbestrating in de Kleine Kalkstraat en Grote Kalkstraat in Dordrecht. De wijziging is zodanig dat het noodzakelijk is de vergunning te actualiseren. Daarom heeft gemeente Dordrecht op 6 januari 2021 een aanvraag ingediend om de vigerende vergunning te wijzigen.

Activiteiten waarvoor een wijziging wordt aangevraagd

De aanvraag betreft het wijzigen van de in vergunning VTH2020-2496 voorgeschreven materiaal dat dient te worden gebruikt bij de herbestrating in de Kleine Kalkstraat en Grote Kalkstraat in Dordrecht.

De activiteiten vinden plaats in en/of nabij oppervlaktewaterlichaam nummer oppervlaktewaterlichaam. Dit oppervlaktewaterlichaam is een hoofdwaterring volgens de legger van waterschap Hollandse Delta.

De activiteiten vinden plaats in en/of nabij de waterkering plaatselijk bekend als naam waterkering. Deze waterkering is een primaire waterkering volgens de legger van waterschap Hollandse Delta.

De activiteiten vinden plaats in en/of nabij de naam weg te plaats, die als gebiedsontsluitingsweg in beheer en onderhoud is bij waterschap Hollandse Delta.

Voor de locatie van de activiteiten wordt verwezen naar bijlage 1. *Optioneel*

Procedure

Het verzoek is op 6 januari 2021 Kies een item geregistreerd onder nummer PB2021-040587.

Het verzoek omvat de volgende stukken:

- aanvraagformulier;
- tekening Wegenbouw, Nieuwe situatie, locatie hydr menggranulaat, d.d. 4 mei 2020
- tekening Wegenbouw, principedetail gasdoorlatende voorziening, nr 9099, d.d. 16 december 2020;
- tekening Wegenbouw, fasering watervergunning, nr 9099, d.d. 17 november 2020.

De voorbereiding van dit besluit heeft conform het gestelde in titel 4.1 van de Algemene wet bestuursrecht (Awb) plaatsgevonden.

Toetsing van het verzoek

Het verzoek is getoetst aan de doelstellingen van de Waterwet en de Keur van waterschap Hollandse Delta. Deze doelstellingen en belangen vormen de basis voor vergunningverlening en zijn vastgelegd in wettelijk vastgestelde normen en aanvullend beleid. Dit is uitgewerkt in aanvullende regelgeving, water- en beheersplannen en beleidsregels.



Overwegingen watersysteembeheer - Waterkering

Aanvrager wil in plaats van het aanbrengen van herbestrating op zand en hydraulisch menggranulaat over de gehele breedte van de weg (voorgeschreven in vergunning VTH2020-2496, d.d. 23 juni 2020), op een strook van 30 cm breed herbestrating aanbrengen op zand en geotextiel. De reden hiervoor is de aanwezigheid van bestaande gasleidingen onder het maaiveld, de niet-gasdoorlatende eigenschappen van hydraulisch menggranulaat en de aanwezigheid van woningen aan weerszijden van de weg (Kleine Kalkstraat en Grote Kalkstraat).

Locatie

De strook van 30 cm breed bevindt zich in de Kleine Kalkstraat en Grote Kalkstraat (oneven nummers). Het te realiseren werk bevindt zich in de kernzone van primaire waterkering Prinsenstraat in Dordrecht. De kernzone van de waterkering is circa 70 m breed. Aan weerszijden van de kernzone heeft de waterkering een beschermingszone van circa 30 m breed. Aan de buitendijks gelegen beschermingszone grenst een ruim voorland/ruime buitenbeschermingszone van circa 100 m breed. Ter hoogte van Prinsenstraat 47 en 79 bevinden zich vloedschotten. De vloedschotten fungeren als een extra waterkering, naast de primaire waterkering.

Constructie en uitvoering

Op een strook van 30 cm breed wordt herbestrating gerealiseerd op een zandbed en geotextiel. Het geotextiel wordt zodanig aangebracht dat deze over een afstand van minimaal 0,50 m doorloopt onder het naastgelegen hydraulisch menggranulaat. De strook eindigt vóór de vloedschotten. De verhardingselementen op zand en geotextiel lopen vloeiend over in de verhardingselementen op zand en hydraulisch menggranulaat.

Effecten op relevante faalmechanismen, stabiliteit en erosiebestendigheid

De herbestrating op zand en geotextiel, zonder het gebruik van hydraulisch menggranulaat, is zeer lokaal gebonden (alleen langs de gevel van de Kleine Kalkstraat en Grote Kalkstraat, oneven nummers). Ook betreft het een geringe strook met een maximale breedte van 30 cm. Het geotextiel wordt stabiel en erosiebestendig aangebracht, door het laten doorlopen van het geotextiel onder het naastgelegen hydraulisch menggranulaat over een afstand van minimaal 0,50 m. Het werk is voldoende stabiel en erosiebestendig.

De vloedschotten ter hoogte van de overgang Prinsenstraat/Kleine Kalkstraat en Prinsenstraat/Grote Kalkstraat fungeren als extra waterkering naast de primair waterkering Prinsenstraat. Tevens is er sprake van een zeer brede buitenbeschermingszone/voorland.

Gelet op de specifieke situatie ter plaatse, de erosiebestendige en stabiele uitvoering van het werk en de geringe afmetingen van de betreffende strook, kan geconcludeerd worden dat er geen onacceptabele effecten zijn op de stabiliteit en erosiebestendigheid van de waterkering en het in gang zetten van relevante faalmechanismen.

Invloed op de ruimte voor doelmatig beheer en onderhoud

Het werk heeft geen effect op de ruimte voor doelmatig beheer en onderhoud.

Uitvoeringsperiode (stormseizoen)

Het werk wordt gerealiseerd buiten het stormseizoen.

Conclusie

De in dit besluit opgenomen voorschriften waarborgen dat de doelstellingen van het waterbeheer voldoende worden beschermd. Op grond van de overwegingen bestaan daarom geen bezwaren tegen het wijzigen van vergunning VTH2020-2496.



Deel 3 Bezwaar en aandachtspunten

Bezwaar

Dijkgraaf en heemraden wijzen u op de mogelijkheid om op grond van artikel 7:1 van de Awb bezwaar te maken tegen dit besluit door het indienen van een bezwaarschrift. De termijn voor het indienen van een bezwaarschrift bedraagt zes weken vanaf de dag na verzenddatum van dit besluit. Het bezwaarschrift moet bevatten uw naam en adres, de dagtekening, een omschrijving van het besluit waartegen het bezwaar is gericht en de gronden van het bezwaar. Ook moet het bezwaarschrift ondertekend zijn. U kunt het bezwaarschrift sturen aan het college van dijkgraaf en heemraden van waterschap Hollandse Delta, Postbus 4103, 2980 GC Ridderkerk.

Naast het indienen van een bezwaarschrift kunt u in geval van een spoedeisend belang op grond van artikel 8:81 Awb een verzoek tot het treffen van een voorlopige voorziening doen bij de Voorzieningenrechter van de sector bestuursrecht van de Rechtbank Rotterdam, Postbus 50950, 3007 BL Rotterdam. U kunt ook digitaal een voorlopige voorziening aanvragen bij genoemde rechtbank via https://formulieren.rechtspraak.nl/formulier/VerzoekschriftRb_031_3.aspx/Verzoekschrift_Inleiding_031_3. Daarvoor moet u beschikken over een elektronische handtekening (DigiD). Kijk op de genoemde site voor de precieze voorwaarden.

Wij verzoeken u een afschrift van het verzoek tot het treffen van een voorlopige voorziening toe te zenden aan het college van dijkgraaf en heemraden van waterschap Hollandse Delta, Postbus 4103, 2980 GC Ridderkerk.

Aandachtspunten

1. Tegen dit besluit kan ook door andere belanghebbenden bezwaar worden gemaakt. De bezwaartermijn voor het indienen van een bezwaarschrift bedraagt zes weken vanaf de dag na verzenddatum van dit besluit. Wij wijzen u erop dat uitvoering van de vergunde activiteiten binnen de bezwaartermijn geheel voor eigen risico is.
2. Dit besluit ontslaat de houder niet van de verplichting om alle redelijkerwijs mogelijke maatregelen te treffen teneinde te voorkomen dat derden of waterschap Hollandse Delta ten gevolge van de uitvoering en/of het hebben van de activiteiten in dit besluit schade lijden.
3. Als het werk in andere handen overgaat – bijvoorbeeld door verkoop, erfopvolging, overdracht van gebruiksrecht of anderszins – moet wijziging van de tenaamstelling van dit besluit schriftelijk worden gemeld bij dijkgraaf en heemraden waterschap Hollandse Delta. De melding moet worden gedaan binnen vier weken nadat het besluit voor hem is gaan gelden.
4. Als gedurende drie achtereenvolgende jaren geen gebruik is gemaakt van dit besluit kunnen dijkgraaf en heemraden van waterschap Hollandse Delta dit besluit geheel of gedeeltelijk intrekken.




BIJLAGE 1 Locatie – werkzaamheden oneven nummers in de Kleine Kalkstraat en Grote Kalkstraat in Dordrecht




waterschap
**Hollandse
Delta**

Overzichtstekening

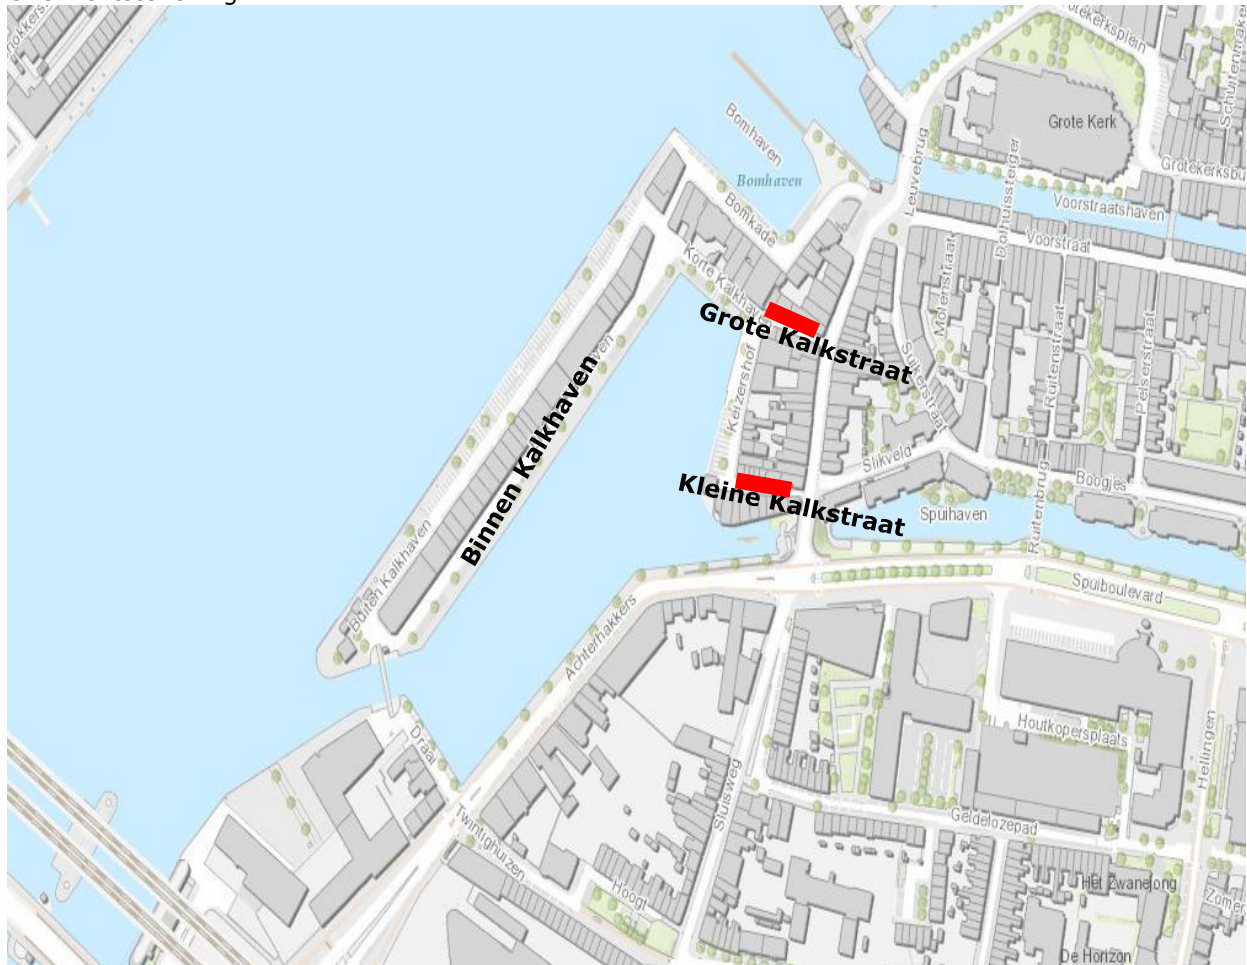




Detailtekening 1 – uit te voeren werk in Grote Kalkstraat en Kleine Kalkstraat

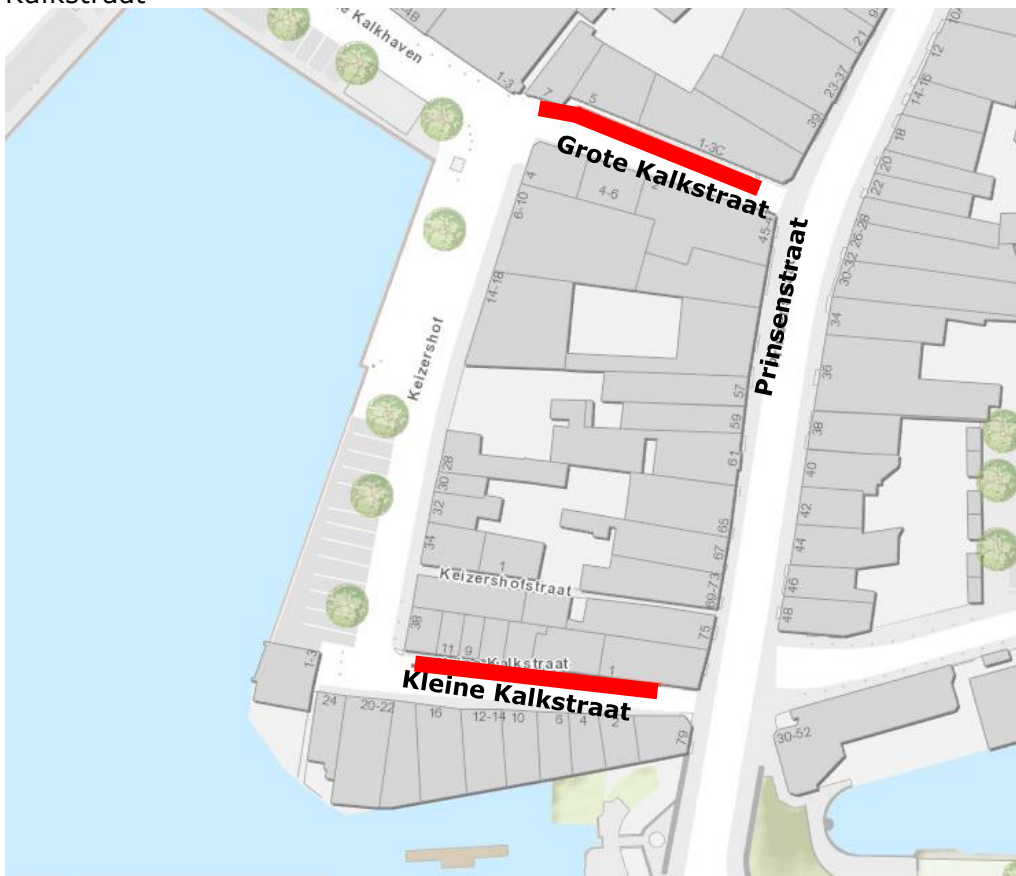

Detailtekening 2 – te realiseren werk in zonering waterkering

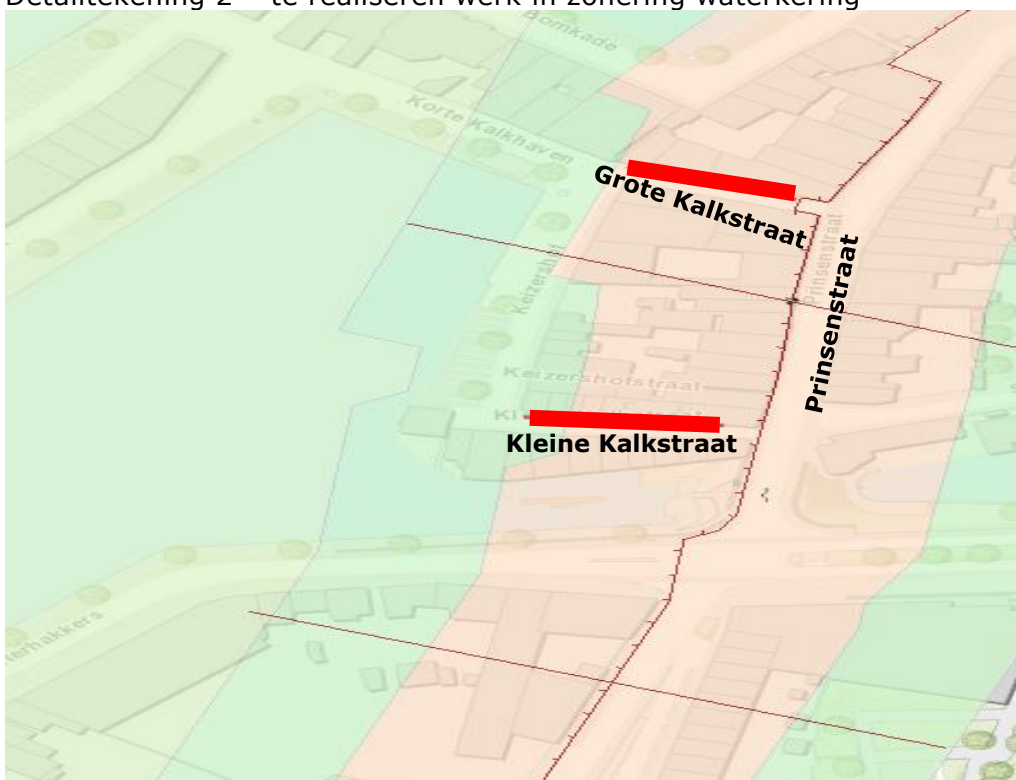




BIJLAGE 2 Tekeningen

De volgende tekeningen maken deel uit van de vergunning van waterschap Hollandse Delta met nummer VTH2021-0057:

- tekening Wegenbouw, Nieuwe situatie, locatie hydr menggranulaat, d.d. 4 mei 2020;
- tekening Wegenbouw, principedetail gasdoorlatende voorziening, nr 9099, d.d. 16 december 2020;
- tekening Wegenbouw, fasering watervergunning, nr 9099, d.d. 17 november 2020.

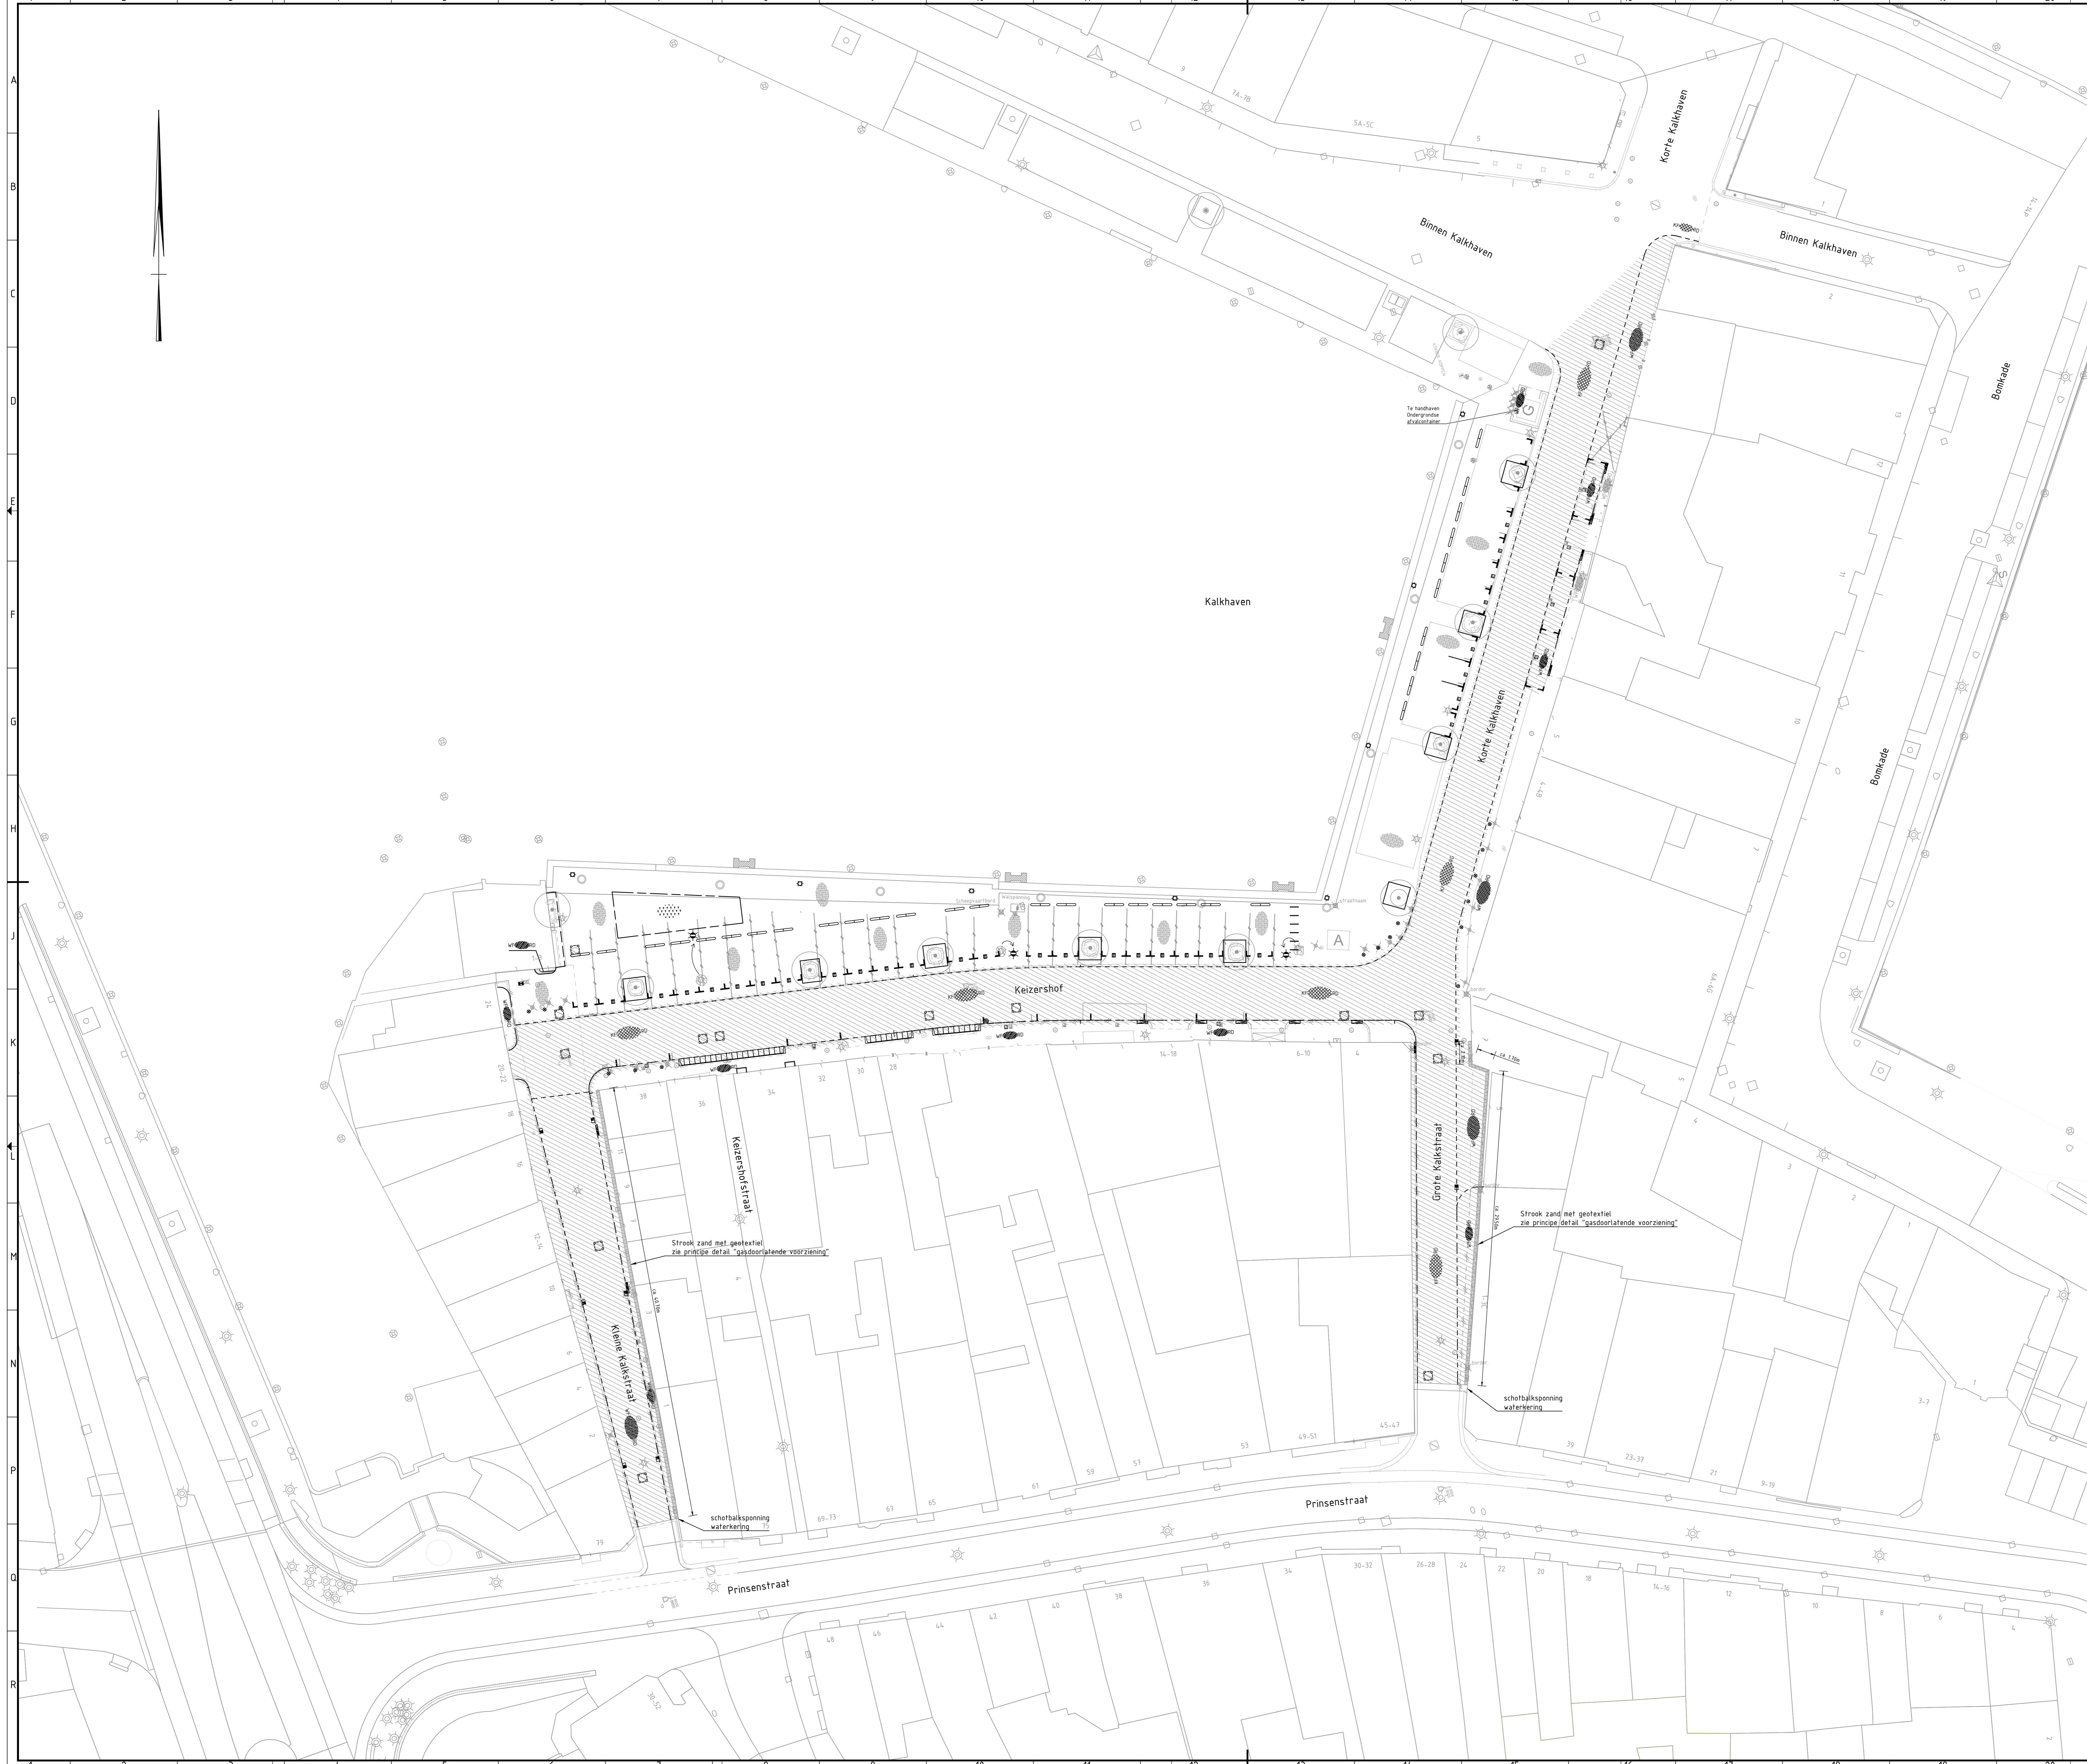


Legenda

Symbol	Omschrijving	Status
*****	Werksgrens	Nieuw
[Hatched Box]	Hydraulisch menggranulaat 0/31,5mm laagdikte 300mm t.p.v. de kernzone over volledige wegbreedte aanbrengen i.c.m. gasdoortlatende voorziening	Nieuw
[Dashed Box]	Gevelbak elementen 250x80x900mm	Nieuw
[Dotted Box]	Trottoirband 130/150 mm, Portugees graniet	Nieuw
[Cross-hatched Box]	Trottoirband 280/300 mm, Portugees graniet	Nieuw
[Vertical Lines Box]	Trottoirband 110/220 mm, Portugees graniet	Nieuw
[Horizontal Lines Box]	Goot straatbaksteen	Nieuw
[Dotted Box]	Parkeervakmarkering, verkeerssteen wit	Nieuw
[Dashed Box]	Materiaalgrens verharding	Nieuw
[Dotted Box]	Symbol	Status
[Star]	Fietsleunhek	Nieuw
[Cross]	Lichtmast	Nieuw
[Circle]	Paal conisch	Nieuw
[Square]	Paal conisch afneembaar	Nieuw
[Circle]	Gootkolk 450x200 mm	Nieuw
[Circle]	Putdeksel op hoogte brengen	Nieuw
[Circle]	Intrilelement 600x250/150 mm, Portugees graniet	Nieuw
[Circle]	Verloopband trottoirband 130/150 mm, Portugees graniet	Nieuw
[Circle]	Verloopband trottoirband 300x250 mm, Portugees graniet	Nieuw
[Circle]	Stoetband viak/rood 1000x200 mm	Nieuw
[Circle]	Natuursteen/ Zeeuds graniet, halfsteensverband	Nieuw
[Circle]	SBS keurformaat keperverband	Nieuw
[Circle]	SBS waalformaat keperverband	Nieuw
[Circle]	SBS waalformaat elleboogverband	Nieuw
[Circle]	Ingenelen hoogte	Bestaand
[Circle]	Te handhaven boom	Bestaand

T81 Trottoirband 130/150x250 mm
 T83 Trottoirband 300x250 mm
 G83 Geveldeband 150/200x250 mm
 G85 Gevelbak elementen 250x80x900 mm
 B83 Intriband 600x250/150 mm

RD rood
 KE Keurformaat
 N natuursteen
 WF Waalformaat

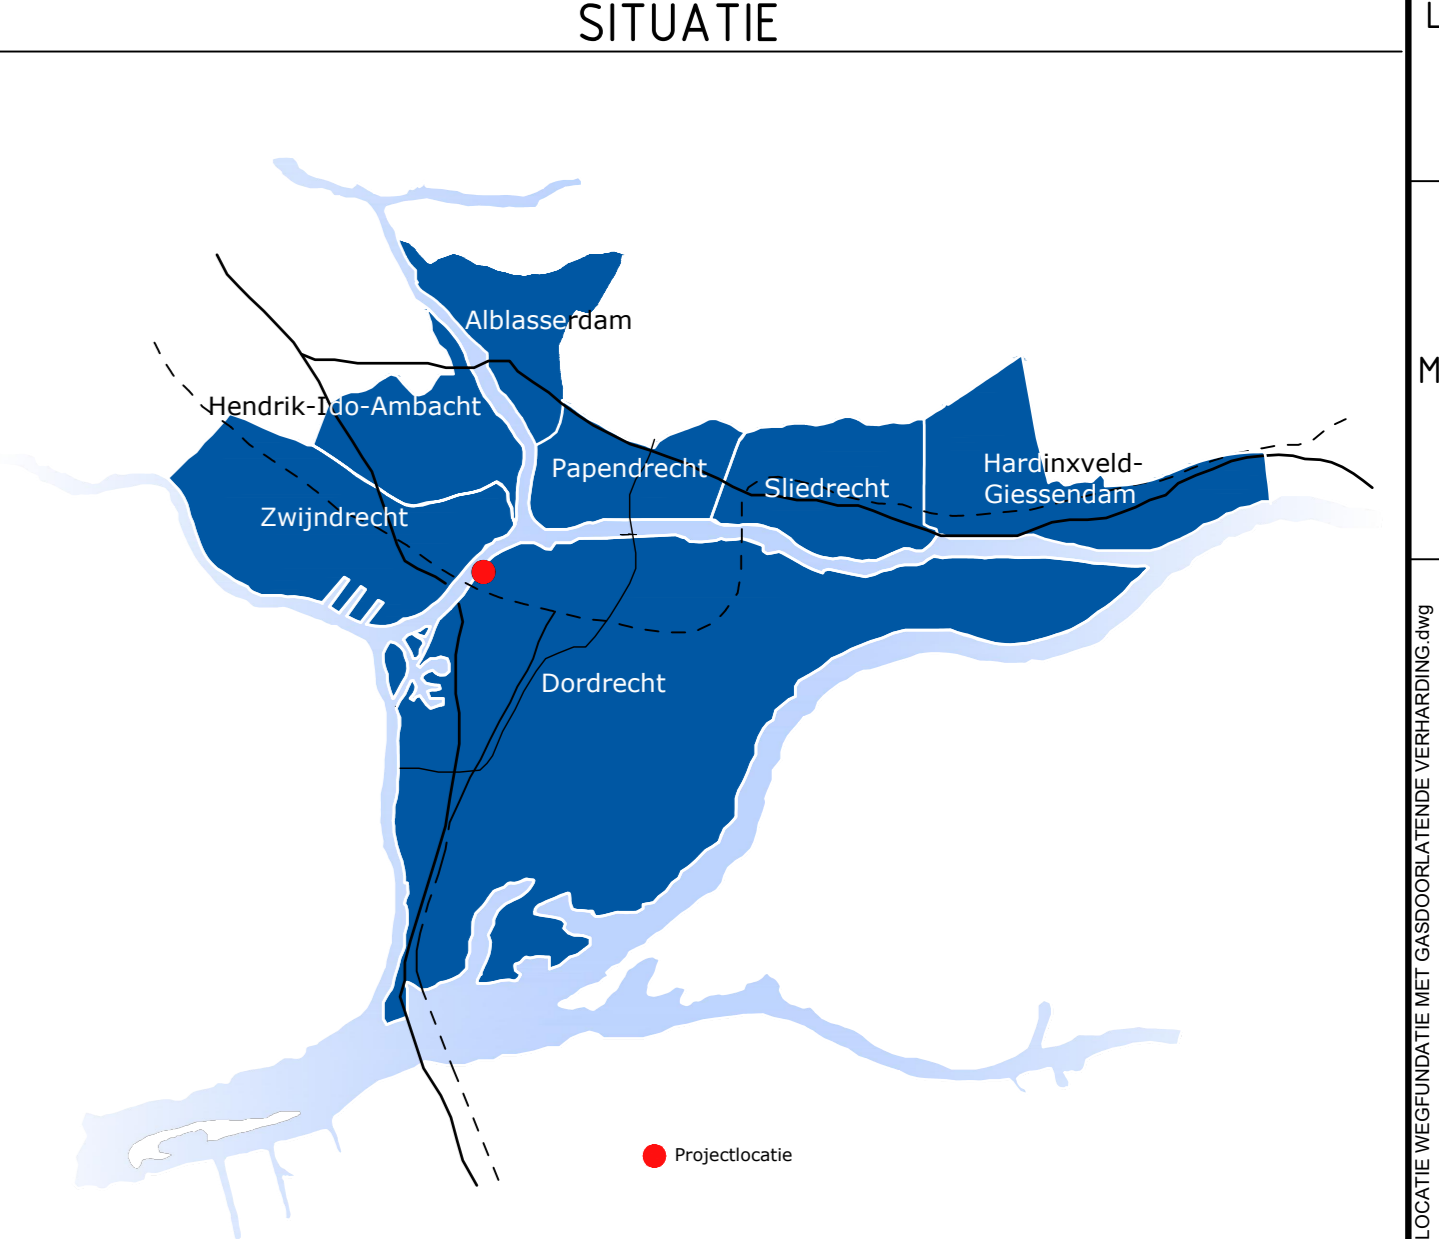

VERSIE


nr	omschrijving	datum	vr
1	A Gasdoortlatende voorziening toegevoegd	16-12-2020	BH

Projectontwerp: Herinrichting Kalkhaven
 Opdrachtgever: Gemeente Dordrecht
 Relatieomschrijving: Nieuwe situatie; locatie hydr, menggranulaat
 Definitief ontwerp

Projectnummer: 9099
 Datum: 04-05-2020
 Versie: A

Ingenieursbureau Drechtsteden
 Postbus 615, 3300 AP Capelle, Tel: 078-770 2810, Email: ingenieursbureau@drachtsteden.nl, Website: www.ingenieursbureau-drechtsteden.nl

Projectontwerper: P. Hoogman
 Aankoopverantwoordelijke: B. Hoogman
 Gecontroleerd: [Signature]

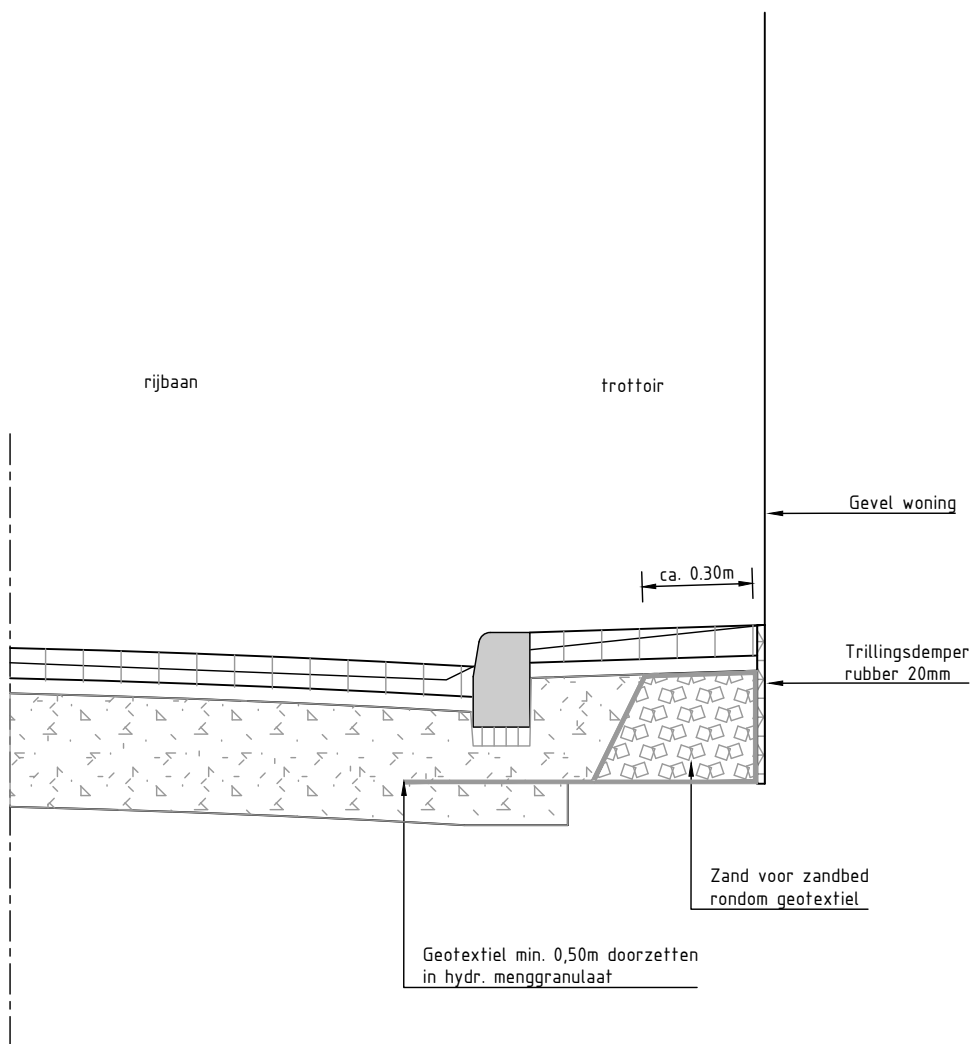


**Ingenieursbureau
Drechtsteden**

Postbus 619, 3300 AP Dordrecht. Tel: 078-770 2810 Email: ingenieursbureau@drechtsteden.nl Website: www.ingenieursbureaudrechtsteden.nl

project omschrijving	Herinrichting Kalkhaven		projectleider	P. Mooijman
opdrachtgever	Gemeente Dordrecht		werkvoorbereider	B. Heijmans
tekening omschrijving	Wegenbouw		gecontroleerd	
fase	Principedetail gasdoorlatende voorziening			
	WATERVERGUNNING			
besteknummer	IBD/2020/2524957	formaat	A4	
archieffnummer		schaal	1:20	
projectnummer	9099	tekeningnummer		
		datum	16-12-2020	
		wijziging		



- FASE 1 UITVOEREN VOOR 1 APRIL 2021
- FASE 2 UITVOEREN NA 1 APRIL 2021
- OVERIGE FASEN NA 1 APRIL 2021



Ingenieursbureau Drechtsteden
 Postbus 619, 3300 AP Dordrecht. Tel: 078-770 2810 Email: ingenieursbureau@drechtsteden.nl Website: www.ingenieursbureaudrechtsteden.nl

project omschrijving	Herinrichting Kalkhaven	projectleider	P. Mooijman
opdrachtgever	Gemeente Dordrecht	werkvoorbereider	B. Heijmans
tekening omschrijving	Wegenbouw Nieuwe situatie	gecontroleerd	
fase	FASERING WATERVERGUNNING		
besteknummer	9099	formaat	A3
archiefnummer		schaal	1:500
projectnummer		tekeningnummer	
		datum	17-11-2020
		wijziging	