


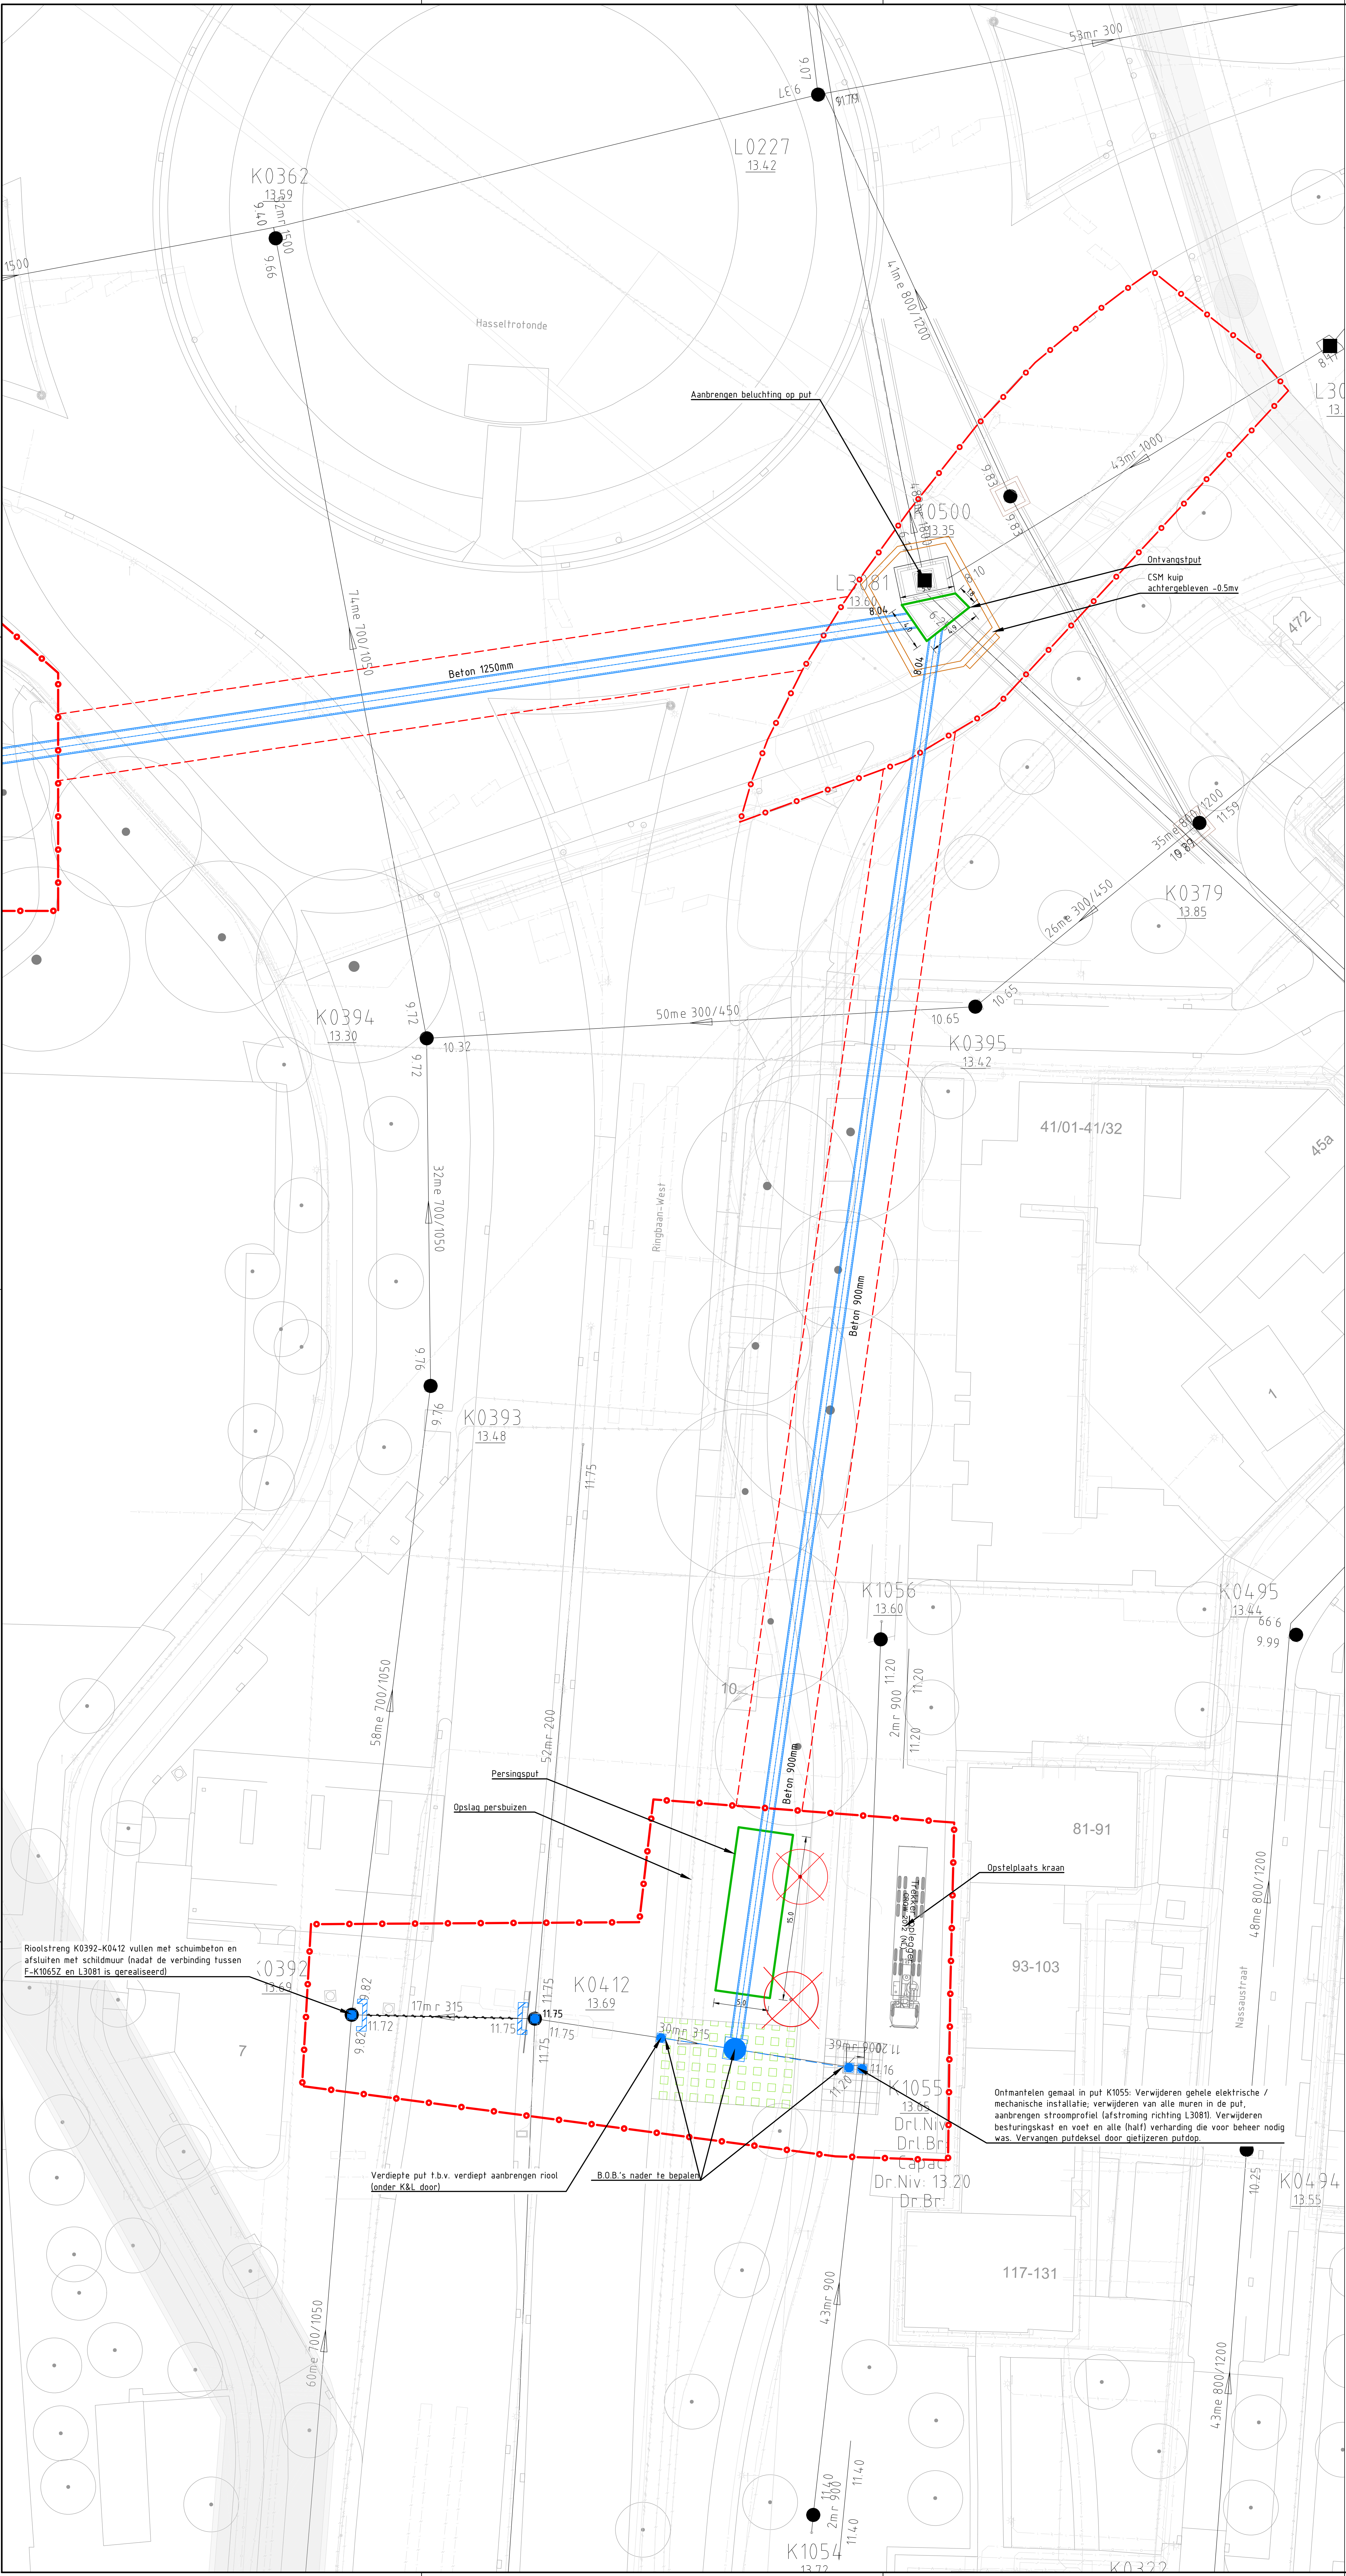


VERKLARING NIEUWE SITUATIE

- Systeemgrens
- Systeemgrens ondergronds
- Persput/ontvangstput
- Boring t.b.v. rioolbuis Ø900mm & Ø1250mm
- Riolering incl. Putnummer + N.A.P. en B.O.B.
- Te verwijderen boom
- Plaatsen schildmuur
- Riolering vullen met schuimbeton
- Locatie put

VERKLARING KABELS EN LEIDINGEN

- Warme
- Data/transport
- Laagspanning
- Middenspanning
- Hoogspanning
- Gas lage druk
- Gas hoge druk
- Overig
- Waterleiding

ATTENTIE:
Wij wijzen er nadrukkelijk op dat de op de tekening aangegeven kabels en leidingen slechts bij benadering zijn getoond en de hand van door de diverse bedrijven beschikbaar gestelde tekeningen. De tekening is gemaakt om een beeld te krijgen van de eventuele ondergrondse situatie (n.v.t. plaatselijke trackwijzingen en veranderingen van de wegdek).
Bij afwijking van de op deze tekening vermeldde gegevens met de feitelijke toestand, aanvaarden wij geen verantwoording van welke aard ook.

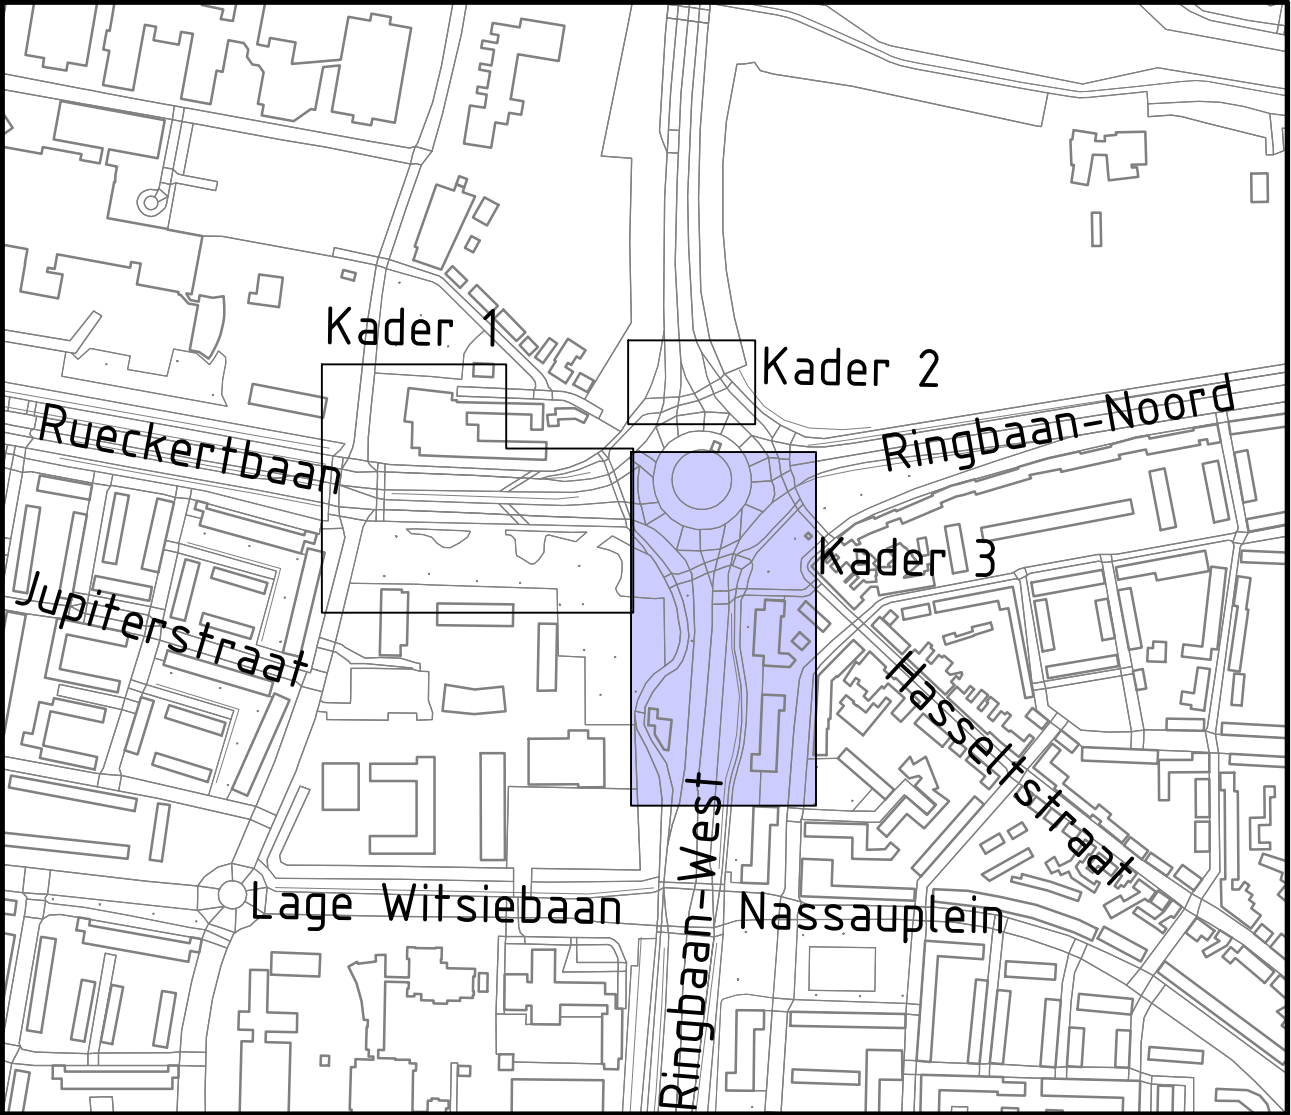

Overzicht
SCHAAL 1 : 5000

Maten in meter, tenzij anders aangegeven
Maten in millimeters
Hoogtematen in meters t.o.v. N.A.P.

Gemeente Tilburg
Rueckerbaan

Systeemgrenzen + schetsontwerp
Variant 2

Projectnummer	Tekeningnummer	Veile	Datum van afgifte	Ontwerper	Contractnummer
377897	377897-SO-T002-C01-L02	C1	17-05-2021	Schetsontwerp	

Blad	Van	Schaal	Formaat	Kleur	Get	Get	Get
L02	Z	1:200	A0-S (ISO)	Eindhoven	STA	RvdE	BMe

WWW.SWECO.nl
© Sweco Nederland B.V. Alle rechten voorbehouden

SWECO

Concept