


Overzicht

	Aantal	Meters
Persingen	8	50
Boringen	-	-
Boorboringen	3	30
Spoorboring	-	-
Mantelbuis	-	-
DB4	-	1192
Subduct	-	80
Glasvezelkabel	-	14.12
Handholes	1	-
H-Bak	1	-
Tegels	-	12
Sierklinkers	-	-
Berm	-	1192



<p>Legenda</p> <ul style="list-style-type: none"> --- Nieuw tracé --- Bestaand tracé ● Te maken gestuurde boring (HPE) ● Te persen bus (IJ) ● Te leggen bus (PVC) ● Te plaatsen handhole ● Bestaande handhole 	<table border="1" style="font-size: small;"> <thead> <tr> <th>datum</th> <th>per</th> <th>wijziging</th> <th>schaal</th> <th>1:800</th> <th>datum</th> </tr> </thead> <tbody> <tr> <td>20-05-14</td> <td></td> <td></td> <td>25-25</td> <td></td> <td></td> </tr> <tr> <td>20-05-14</td> <td></td> <td></td> <td></td> <td></td> <td></td> </tr> <tr> <td></td> <td></td> <td></td> <td></td> <td></td> <td></td> </tr> <tr> <td colspan="2">opdrachtgever:</td> <td colspan="2">Maastricht</td> <td colspan="2"></td> </tr> <tr> <td colspan="2">plaats:</td> <td colspan="2">Maastricht</td> <td colspan="2"></td> </tr> </tbody> </table>	datum	per	wijziging	schaal	1:800	datum	20-05-14			25-25			20-05-14												opdrachtgever:		Maastricht				plaats:		Maastricht			
	datum	per	wijziging	schaal	1:800	datum																															
	20-05-14			25-25																																	
	20-05-14																																				
opdrachtgever:		Maastricht																																			
plaats:		Maastricht																																			
<p>Projectomschrijving: Maastricht</p>																																					
<p>plan: 2.1</p>																																					
<p>Tekening</p>																																					


Overzicht		
	Aantal	Meters
Persingen	8	50
Boringen	-	-
Boomboringen	3	30
Spoorboring	-	-
Mantelbuis	-	-
DB4	-	1192
Subduct	-	80
Glasvezelkabel	-	1412
Handholes	1	-
H-Bak	1	-
Tegels	-	12
Sierklinkers	-	-
Berm	-	1192

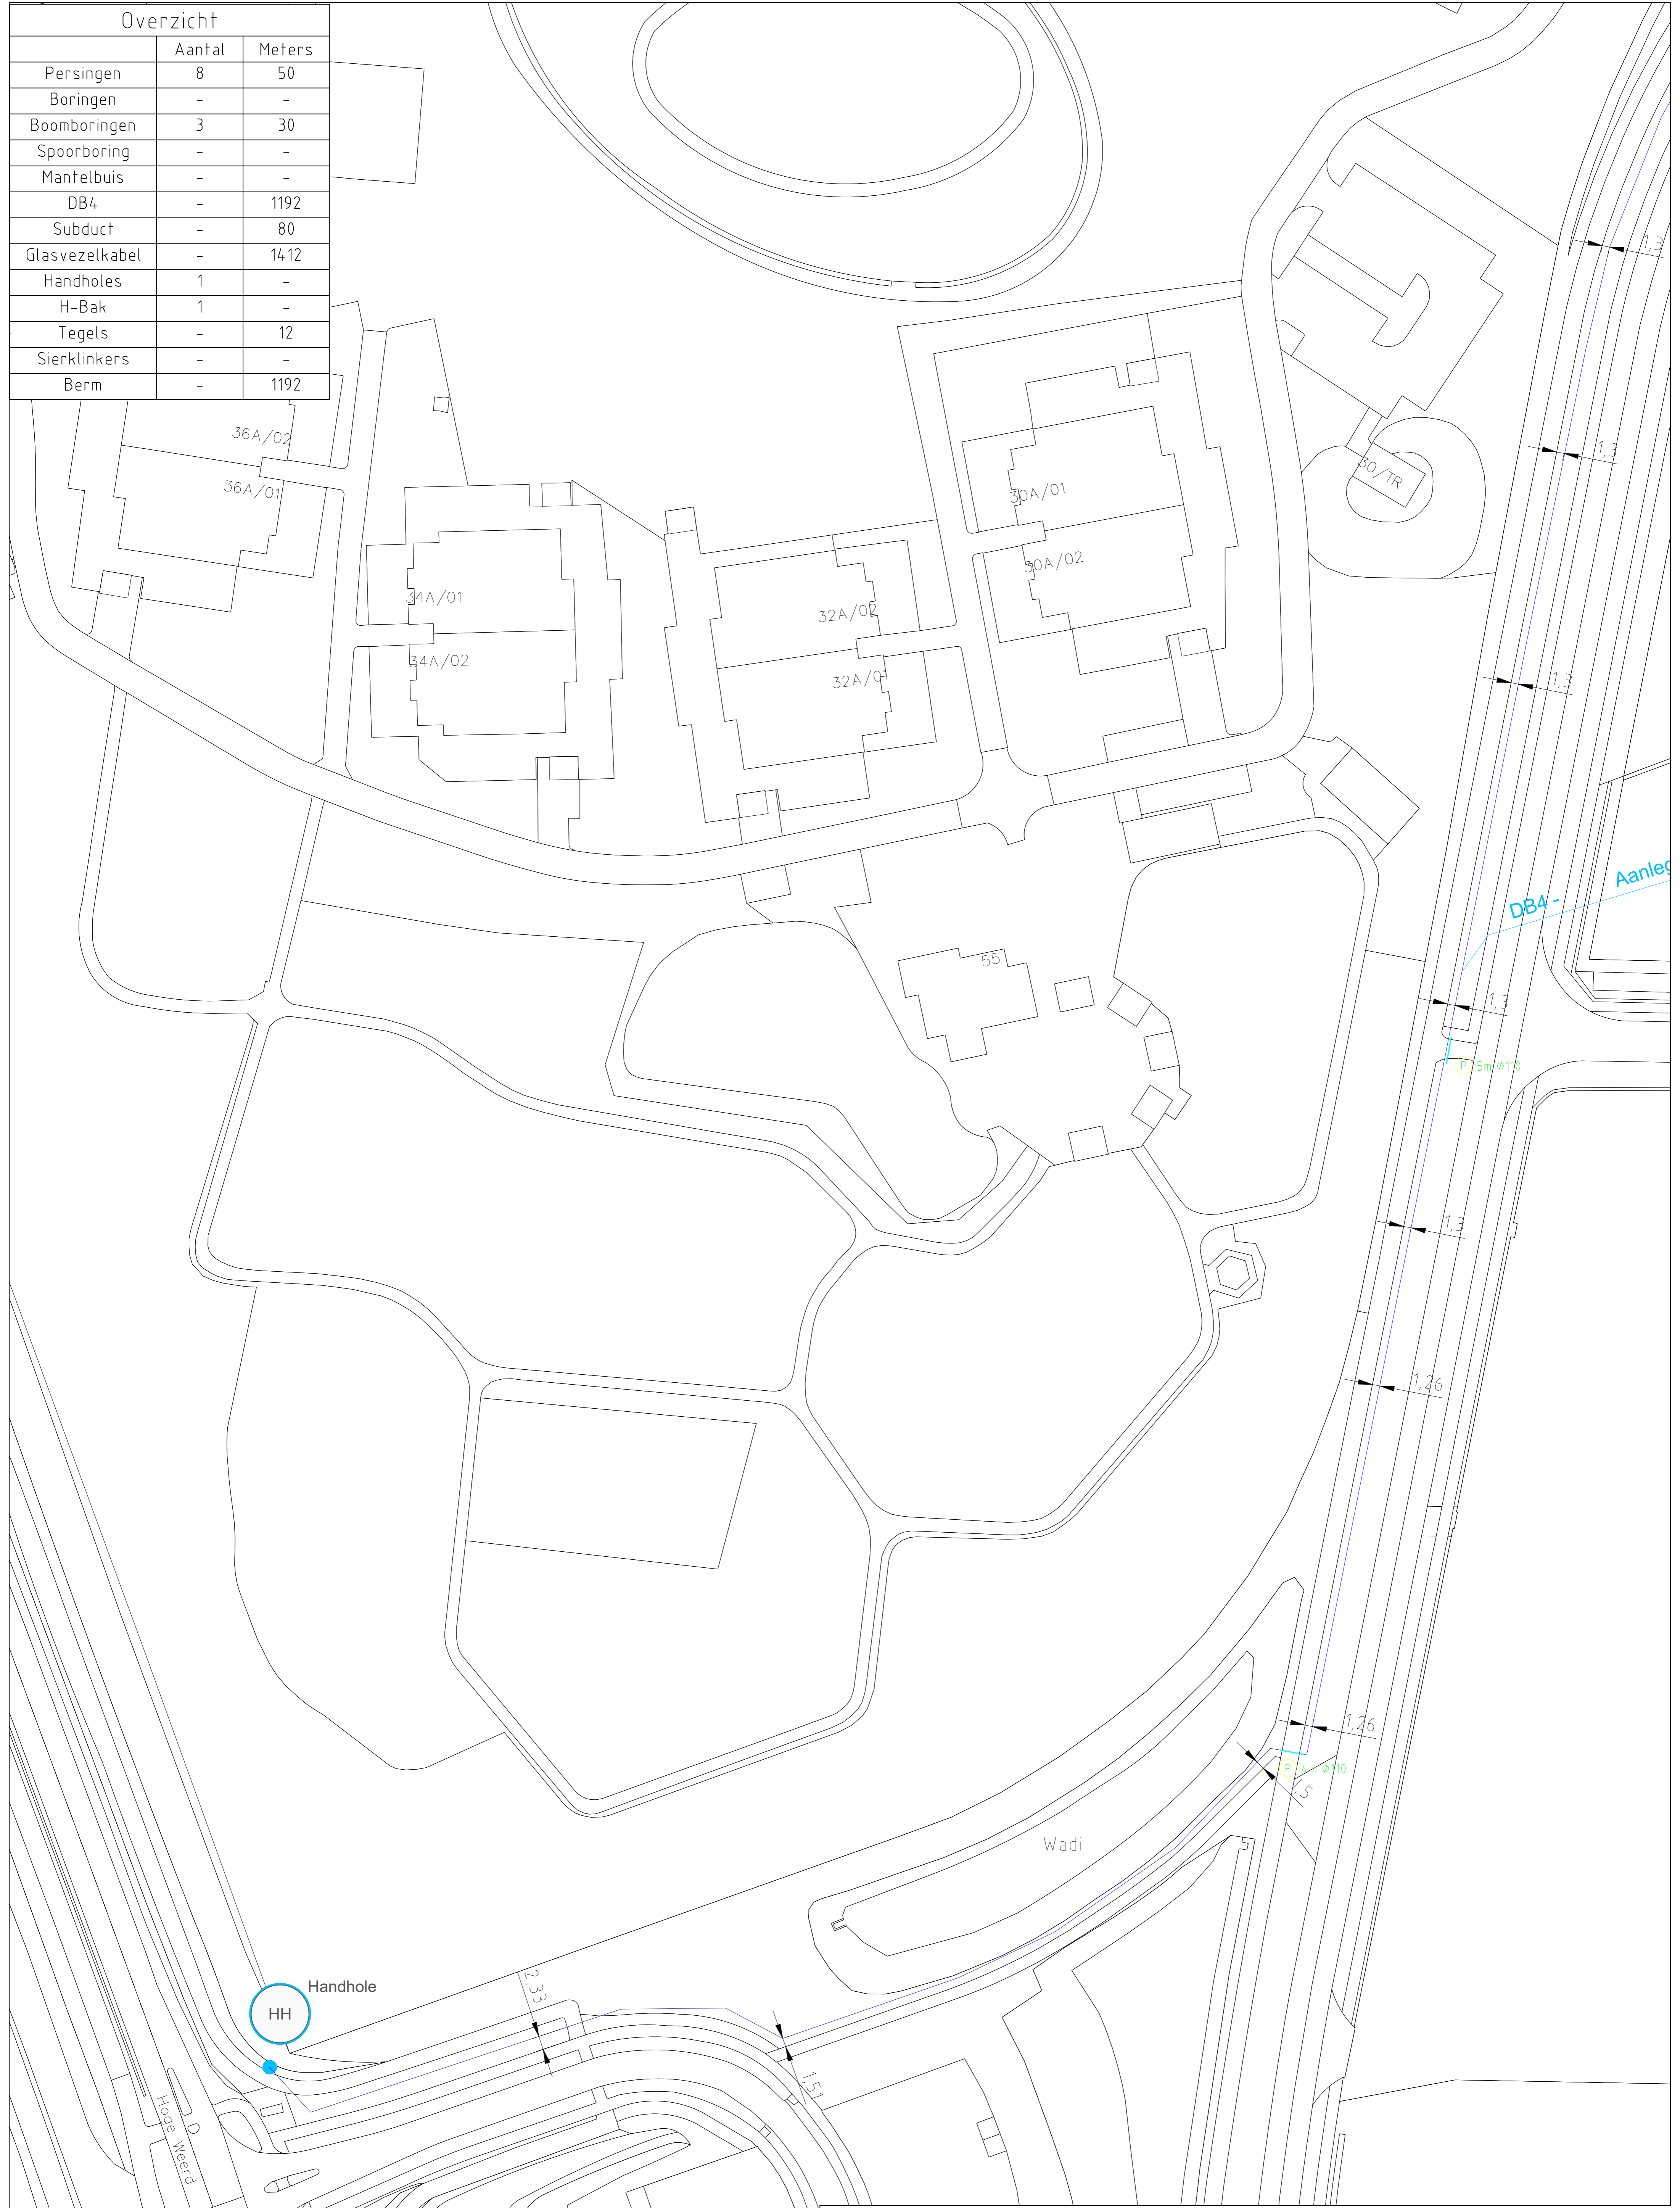

Legenda		
	Nieuw trace	
	Bestaand trace	
	Te maken gestuurde boring (HPE)	
	Te persen buis (IJ)	
	Te leggen buis (PVC)	
	Mantelbuis	
	Nieuw te plaatsen handhole	

datum	par	wijziging	schaal: 1500	datum
			gef:	
			gez:	
			uitgave: 0	formaat: AT
opdrachtgever:			project omschrijving:	
			Maastricht Tracé INN	
			plaats:	
			Maastricht	
			EJES Infrastructurele Projecten B.V.	
			Jelmer 53	
			3897 AN Zeewolde	
			Tekeningsnummer:	
			1/4	


Overzicht		
	Aantal	Meters
Persingen	8	50
Boringen	-	-
Boomboringen	3	30
Spoorboring	-	-
Mantelbuis	-	-
DB4	-	1192
Subduct	-	80
Glasvezelkabel	-	1412
Handholes	1	-
H-Bak	1	-
Tegels	-	12
Sierklinkers	-	-
Berm	-	1192

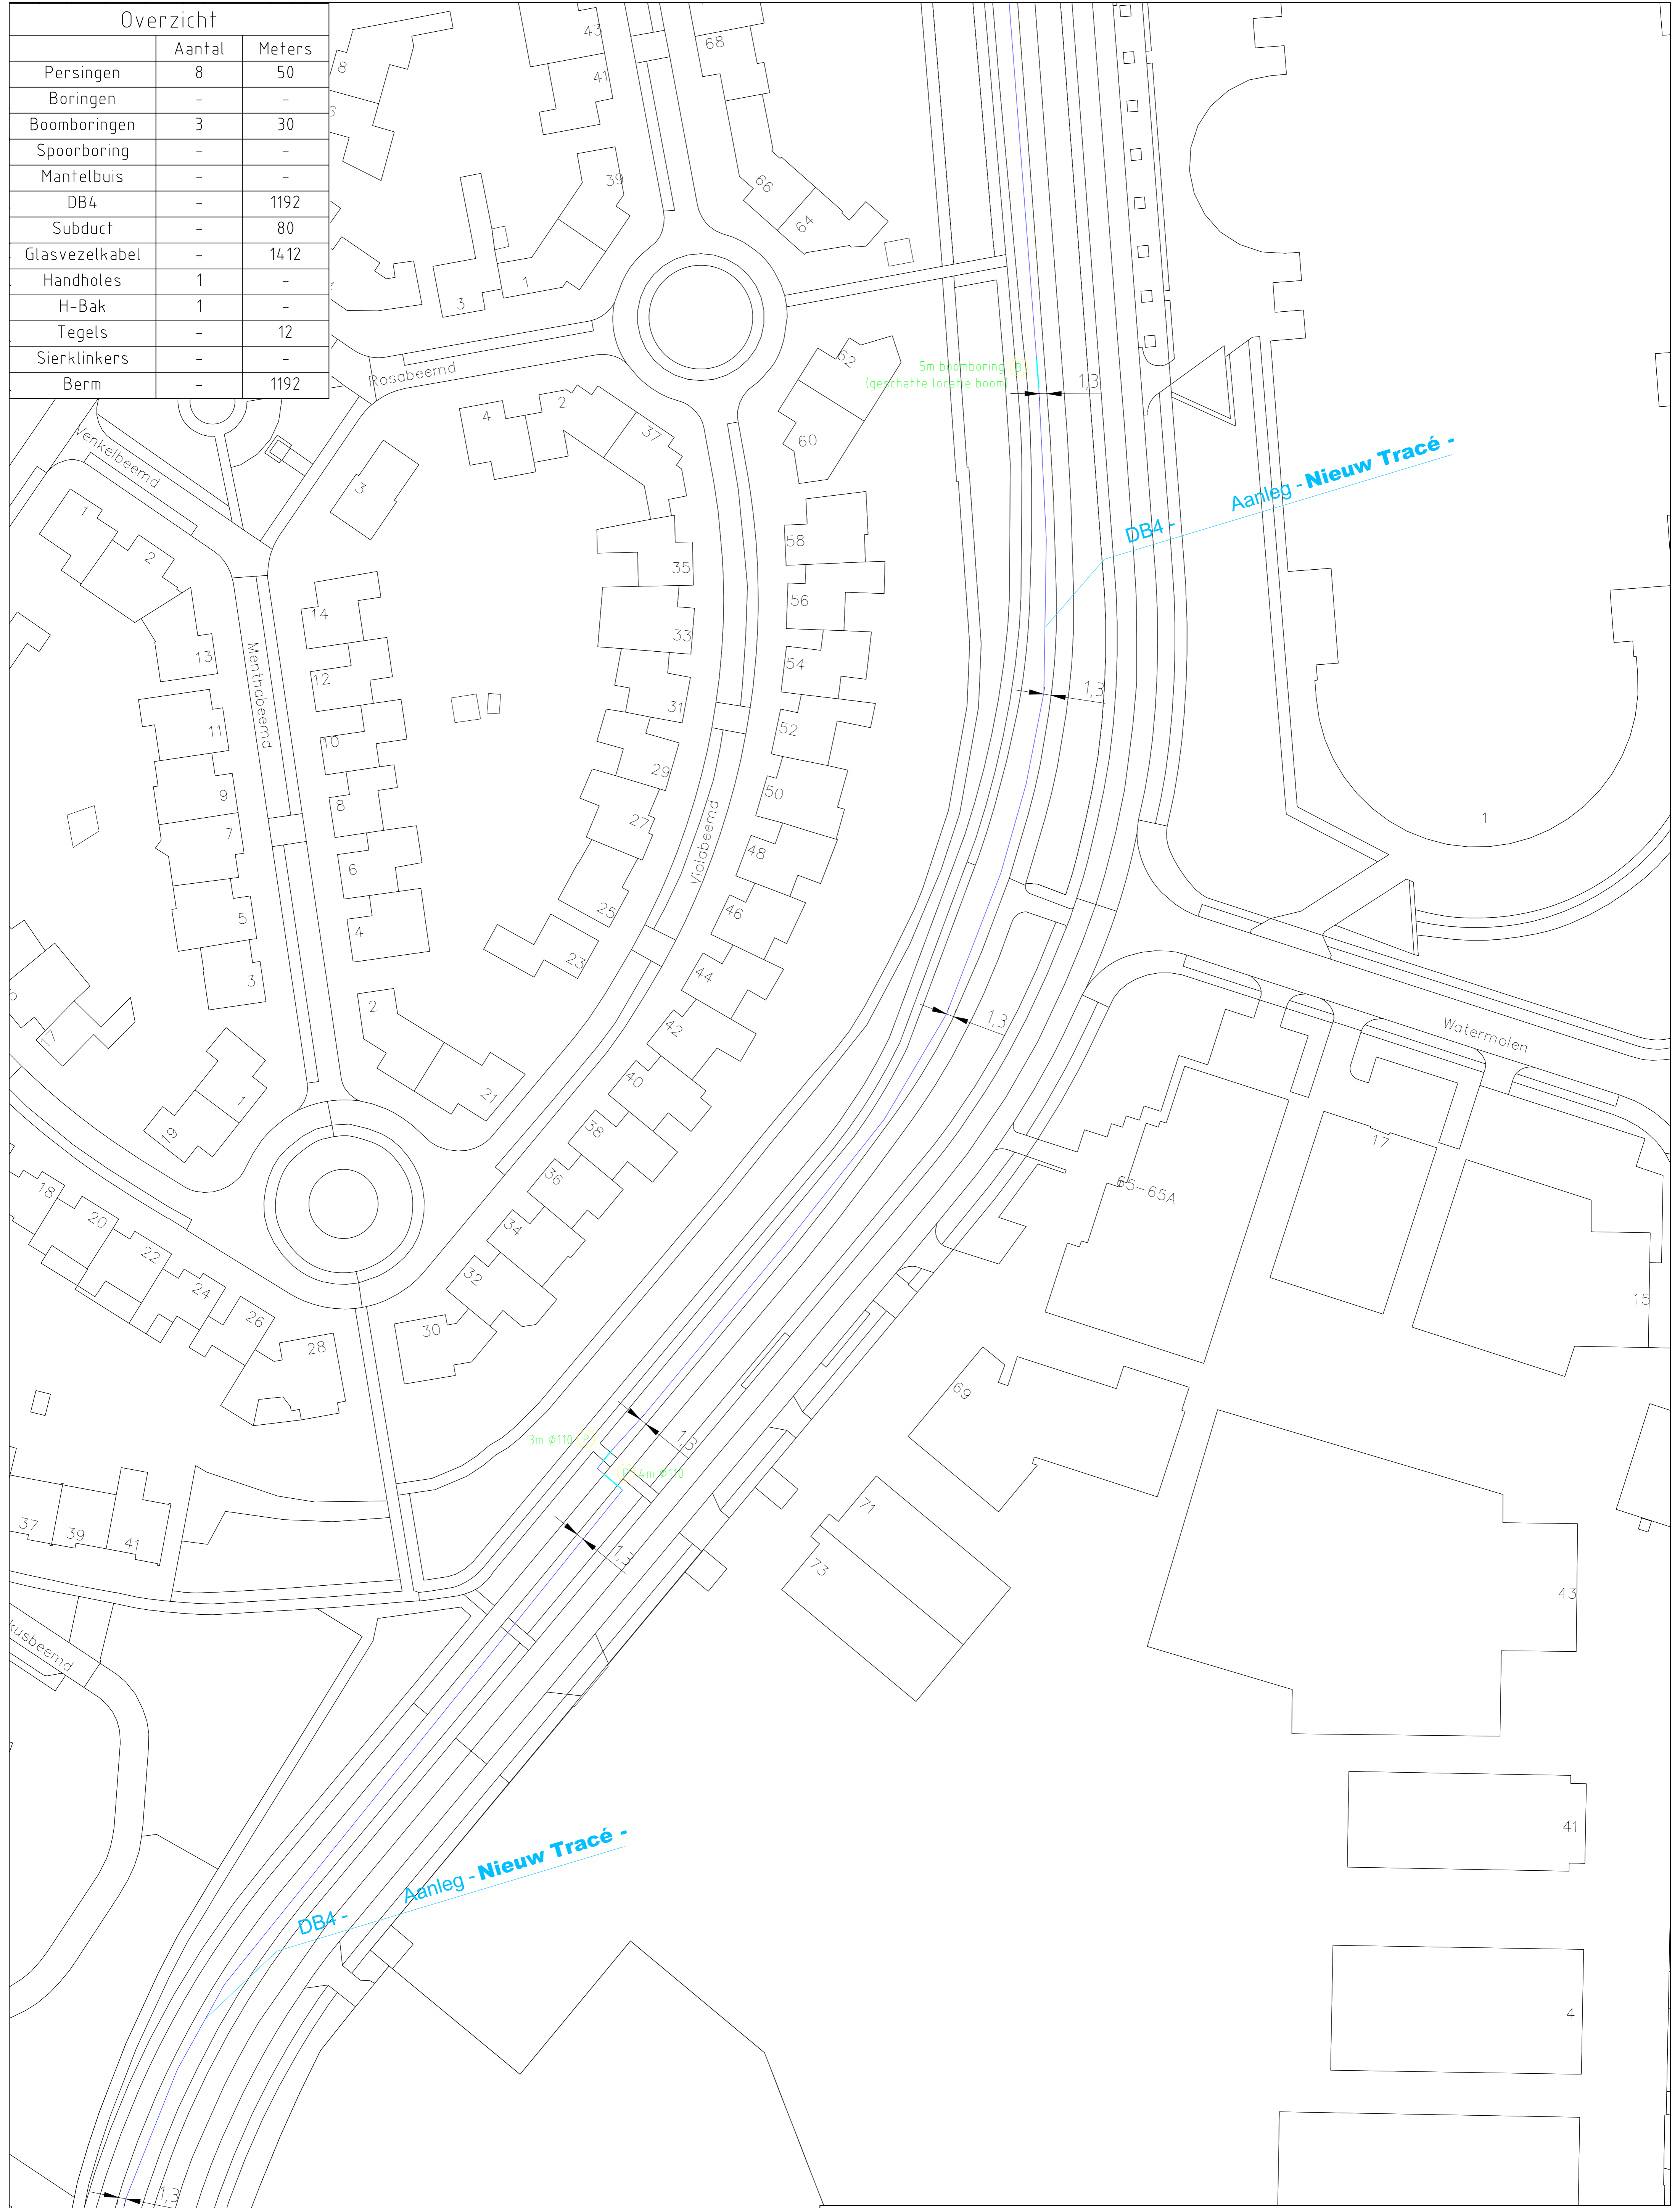

Legenda		datum		par:		wijziging		datum	
	Nieuw trace								
	Bestaand trace								
	Te maken gestuurde boring (HPE)								
	Te persen buis (IJ)								
	Te leggen buis (PVC)								
	Mantelbuis								
	Nieuw te plaatsen handhole								


opdrachtgever:		schaal:	1500	datum:	
		gef.:			
		gez.:			
		uitgave:	0	formaat:	A1
		project omschrijving:	Maastricht Tracé INN		
		plaats:	Maastricht		
		EJES Infrastructuur Projecten B.V.		Tekeningnummer:	
		Jeltingen 53		2/4	
		3897 AN Zeewolde		© EJES Infrastructuur Projecten B.V.	

Overzicht		
	Aantal	Meters
Persingen	8	50
Boringen	-	-
Boomboringen	3	30
Spoorboring	-	-
Mantelbuis	-	-
DB4	-	1192
Subduct	-	80
Glasvezelkabel	-	1412
Handholes	1	-
H-Bak	1	-
Tegels	-	12
Sierklinkers	-	-
Berm	-	1192

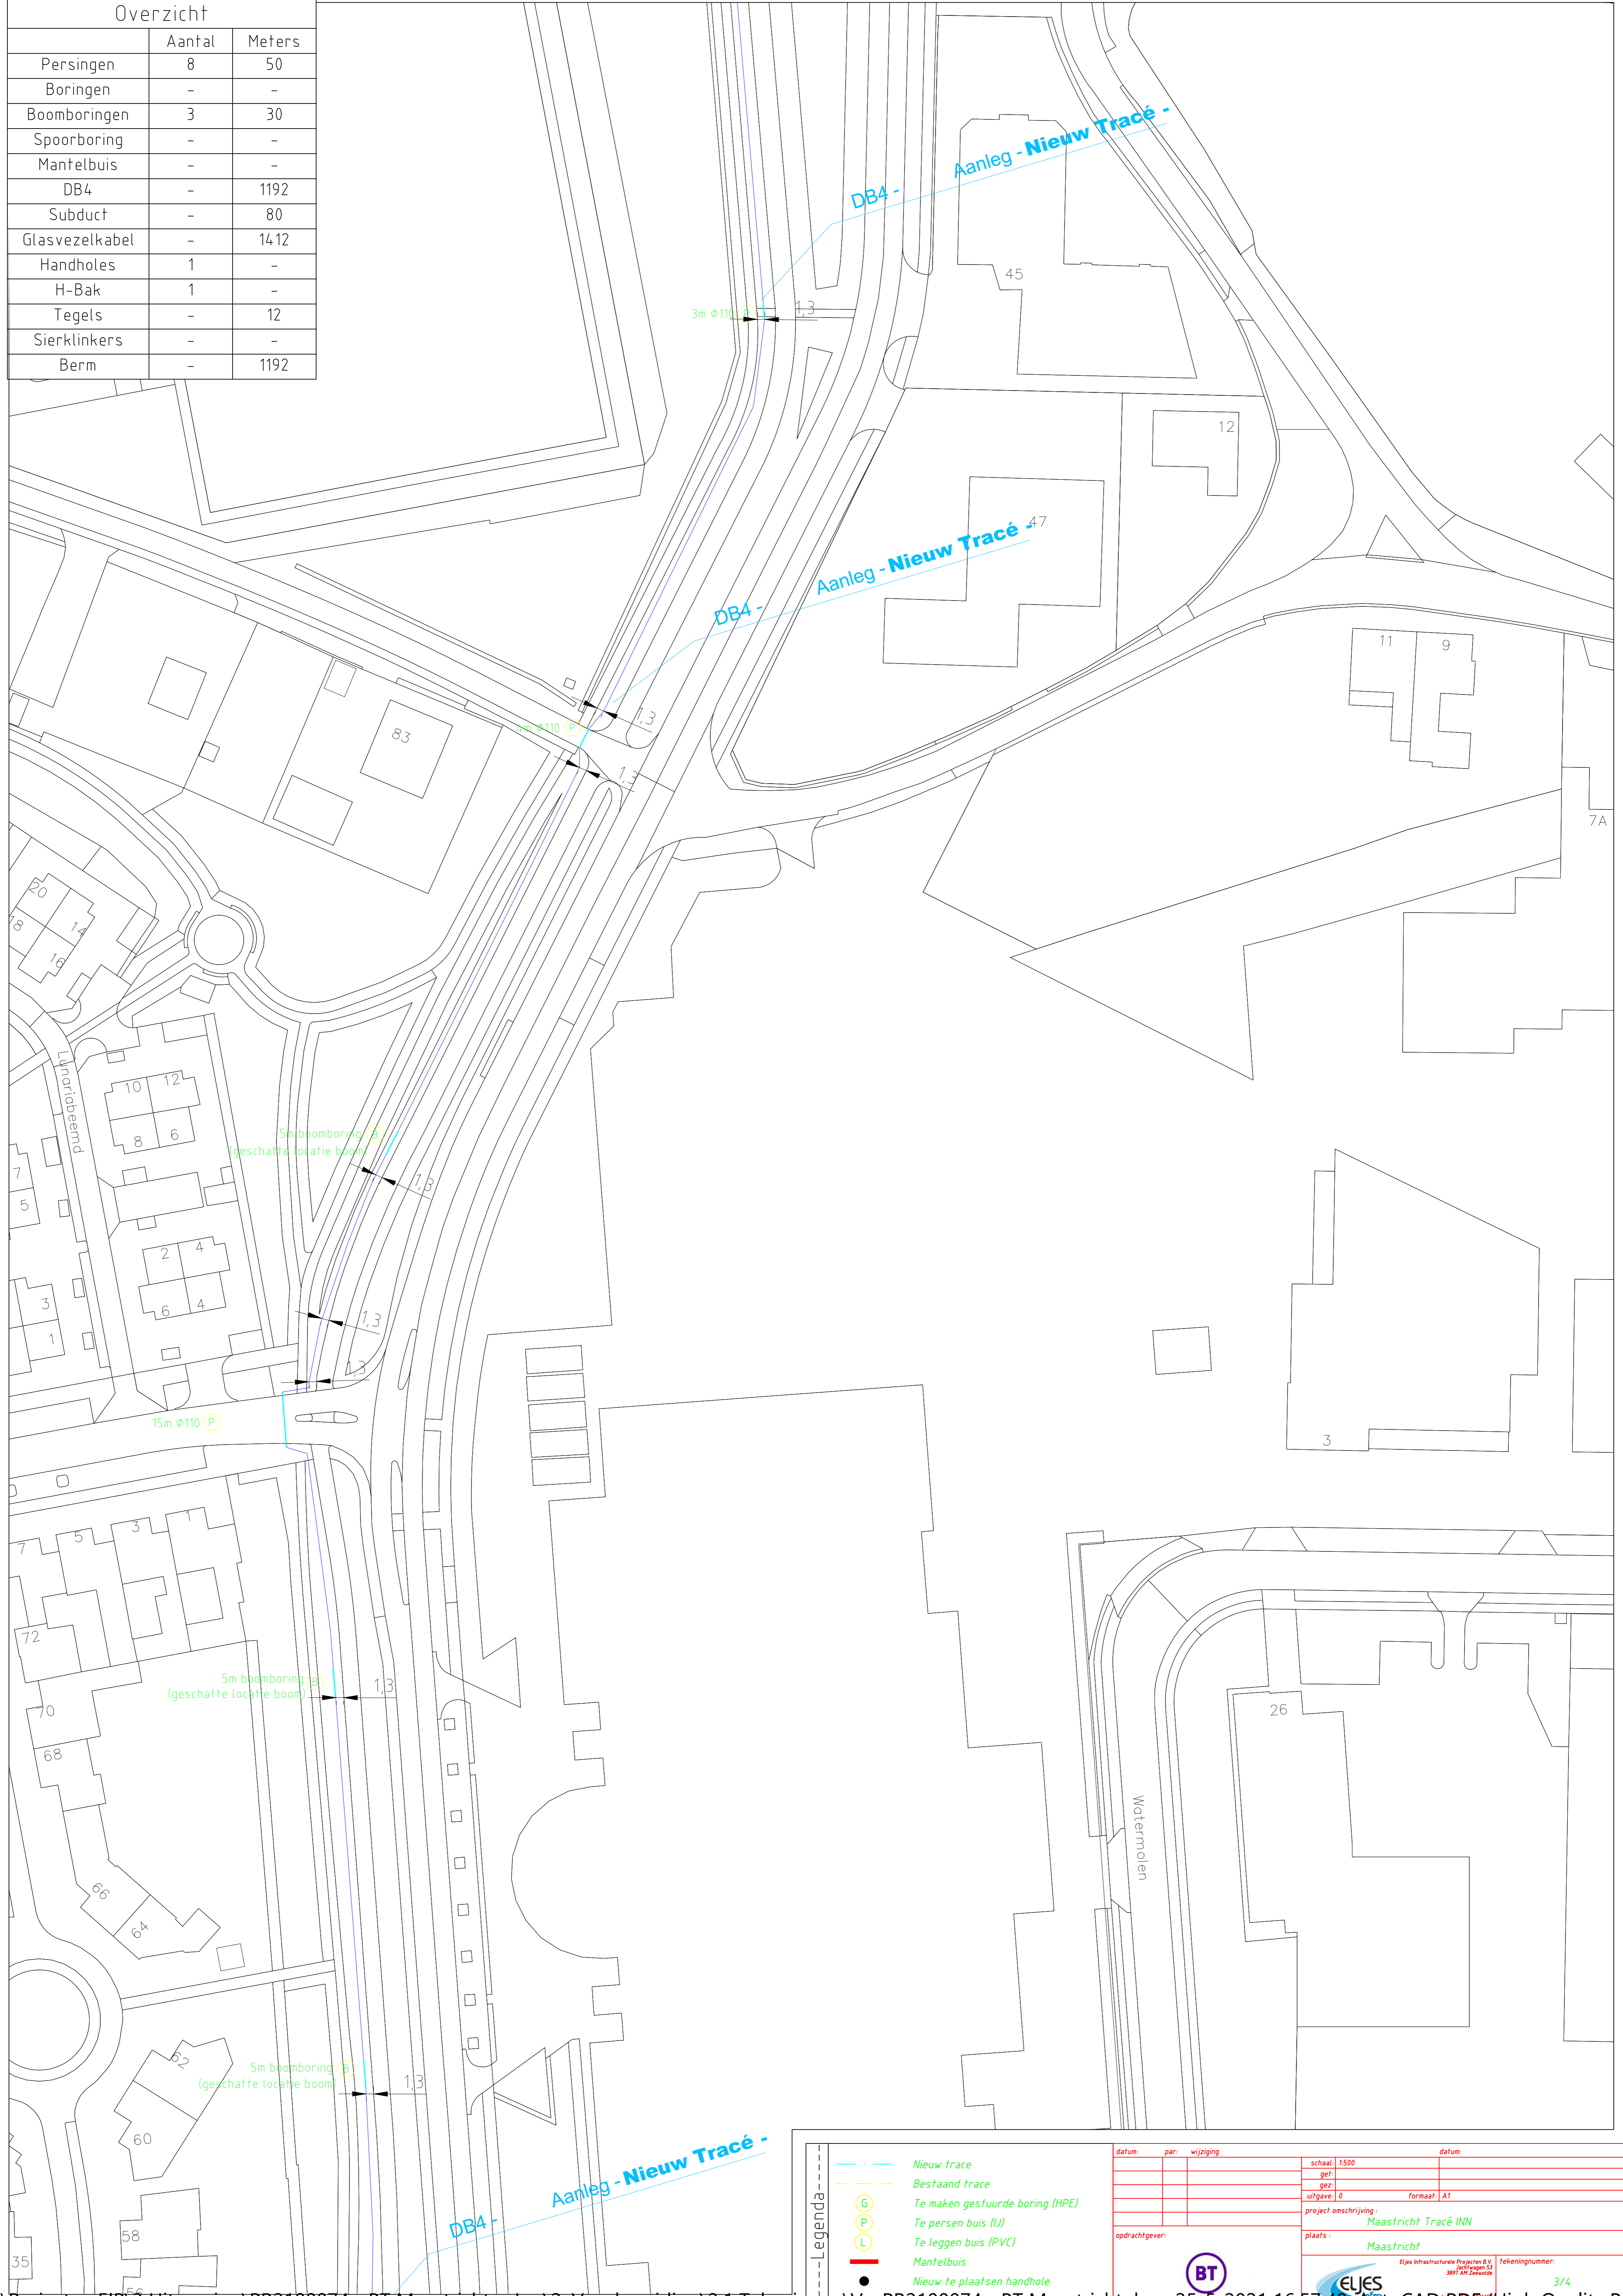

datum	par	wijziging	schaal	1500	datum
			gef:		
			gez:		
			uitgave:	0	formaat: A1
opdrachtgever:			project omschrijving:		
			Maastricht Tracé INN		
			plaats:		
			Maastricht		
			EJES Infrastructurele Projecten B.V.		
			Jeltingen 53		
			3897 AN Zeewoede		
			Tekeningsnummer:		
			3/4		

Overzicht		
	Aantal	Meters
Persingen	8	50
Boringen	-	-
Boorboringen	3	30
Spoorboring	-	-
Mantelbuis	-	-
DB4	-	1192
Subduct	-	80
Glasvezelkabel	-	14.12
Handholes	1	-
H-Bak	1	-
Tegels	-	12
Sierklinkers	-	-
Berm	-	1192

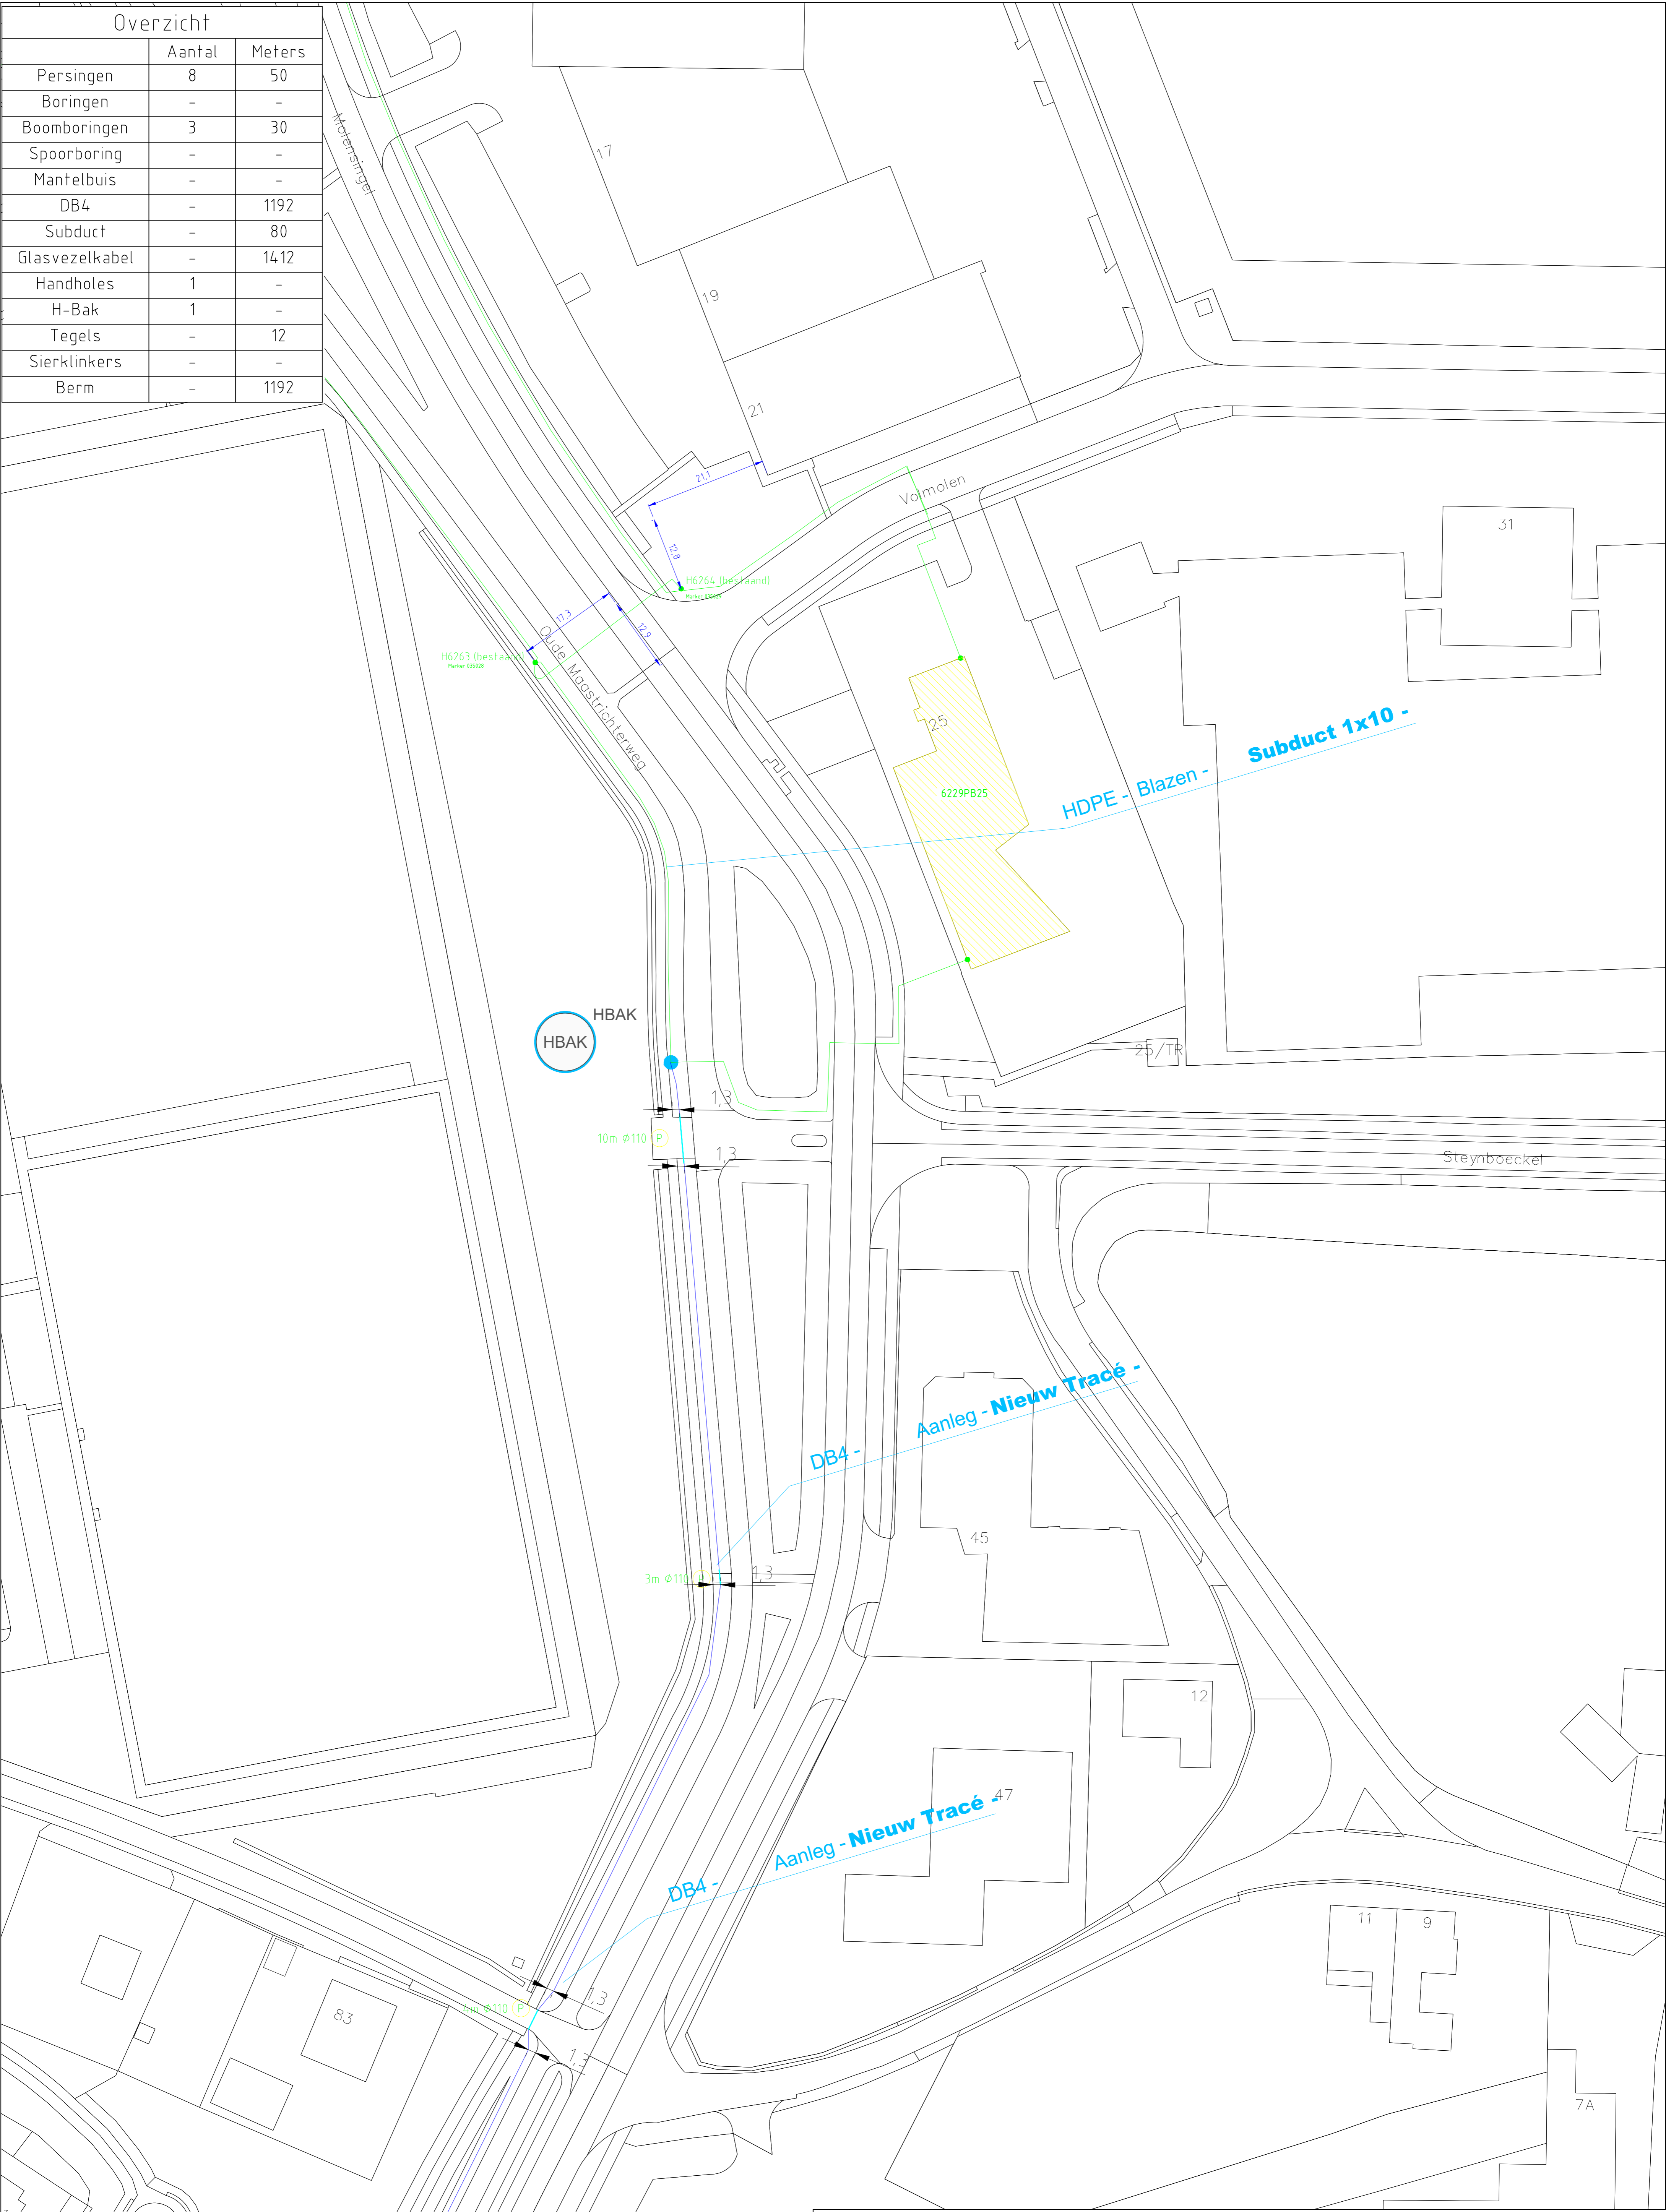

Legenda	
	Nieuw trace
	Bestaand trace
	Te maken gestuurde boring (HPE)
	Te persen buis (IJ)
	Te leggen buis (PVC)
	Mantelbuis
	Nieuw te plaatsen handhole

datum	par	wijziging	datum
opdrachtgever:		BT	
schaal: 1500		datum	
gef:			
uitgave: 0		formaat: A1	
project omschrijving:			
Maastricht Tracé INN			
plaats:			
Maastricht			
EJES Infrastructuur Projecten B.V.		Tekeningsnummer:	
Jeltingen 53		3897 AN Zeewolde	
© EJES Infrastructuur Projecten B.V.		4/4	