
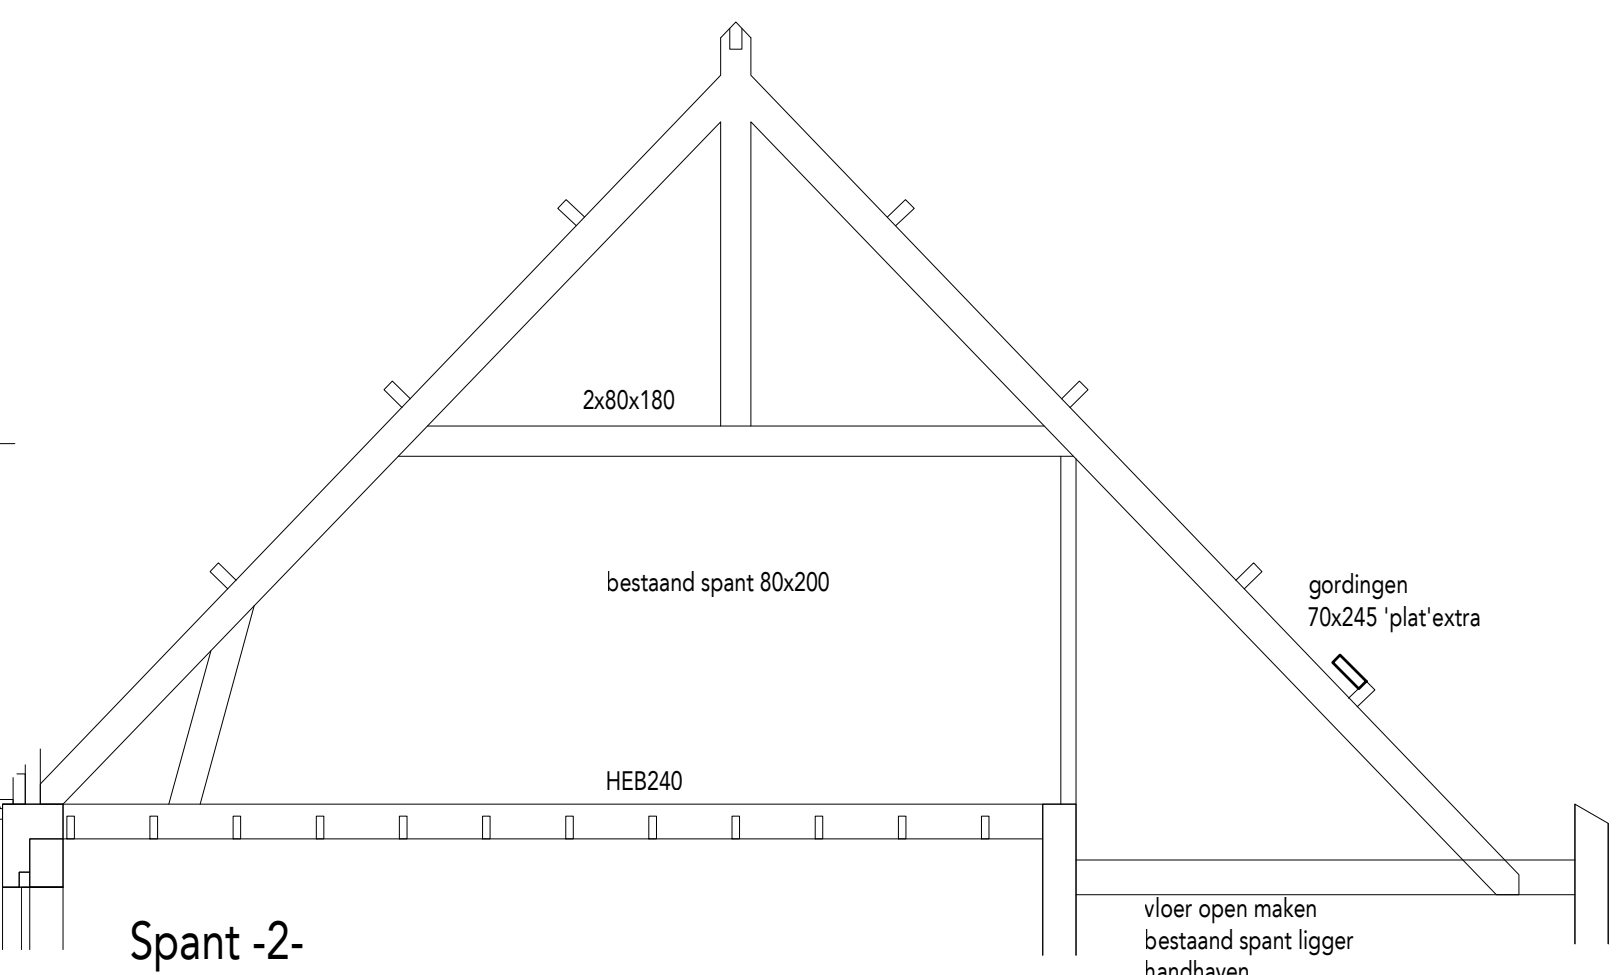


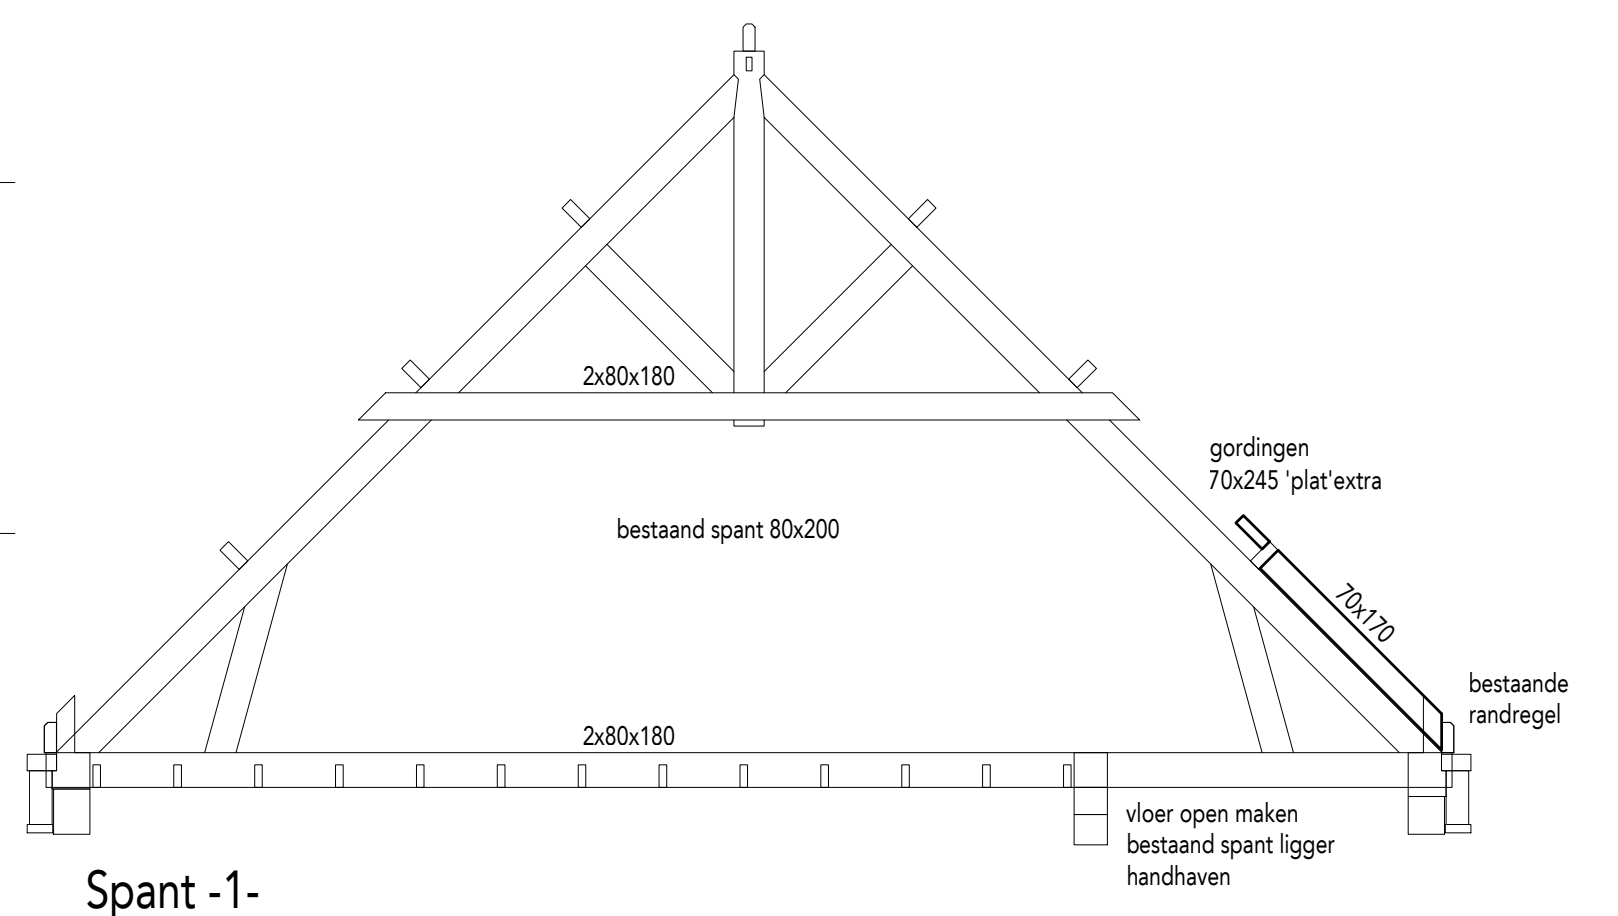

Bestaande balklatten LIPS BESTAAND
Balklatten passen typ spouw om de andere balk.
Ook balklatten 18mm uitwendig zijn en degelijk vernagelen.
Stalen latten en kolommen in aansluiting met buiterhuis verticaal versieren.


ZE VERDIEPINGSVLOER LIJNS BESTAAND
balklatten + plafond gk = 0,40 kn/m²
opgelegde belasting w0 = 0,4 q = 0,50 kn/m²

ZE VERDIEPINGSVLOER RECHTS BESTAAND
balklatten + plafond gk = 0,40 kn/m²
opgelegde belasting w0 = 0,4 q = 0,50 kn/m²


ZE VERDIEPINGSVLOER NIET
Functie als armband, berging, techniek, praktijkruimte (yoga, vergaderen), behandel-
zaal

balklatten + onder/betrijvingsbeschof = 0,40 kn/m²
plafond + isolatie = 0,30 kn/m²
formaal vloer = 0,30 kn/m²
gk = 1,00 kn/m²


opgelegde belasting w0 = 0,4 p, w1 = 0,2 p, w2 = 0,20 kn/m²
lichte wand = 0,50 kn/m²
opgelegde belasting w0 = 0,4 p, w1 = 0,2 p, w2 = 0,20 kn/m²

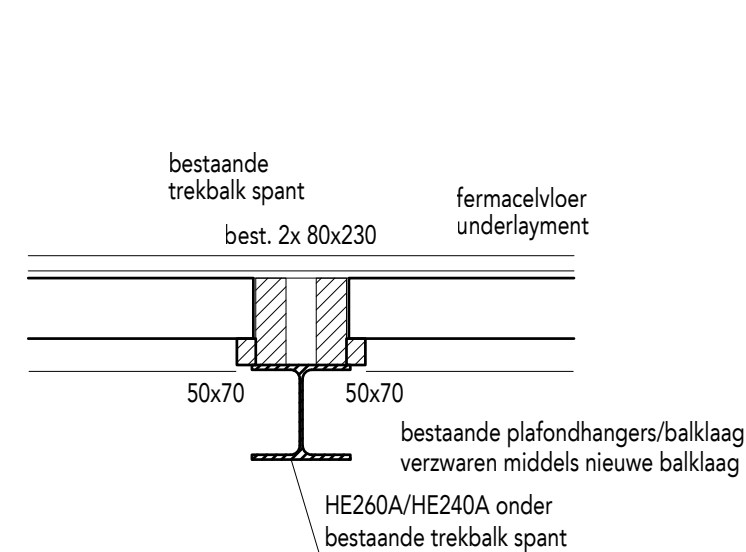

DETAIL 4

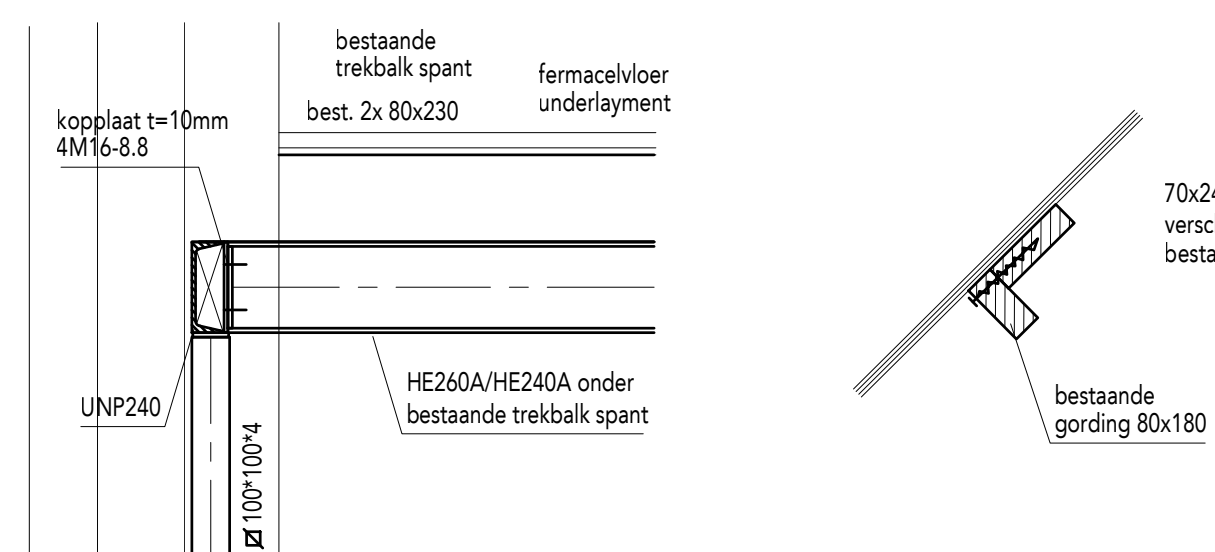

DETAIL 5

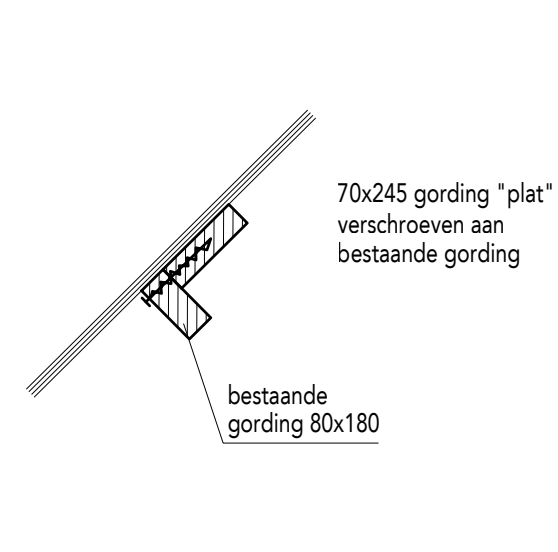


DETAIL 6

Bestaande kapplan handhaven
 pannendak $0.65 / \cos 45^\circ$ $g_k = 0.92 \text{ kN/m}^2$
 sneeuw $45^\circ \Psi_0 = 0 \text{ sk} = 0.28 \text{ kN/m}^2$

KAP NIEUW

panndak $0.65 / \cos 45^\circ = 0.92 \text{ kN/m}^2$
 isolatie $0.15 / \cos 45^\circ = 0.21 \text{ kN/m}^2$
 $0.80 / \cos 45^\circ$ $g_k = 1.13 \text{ kN/m}^2$

sneeuw $45^\circ \Psi_0 = 0$ $sk = 0.28 \text{ kN/m}^2$

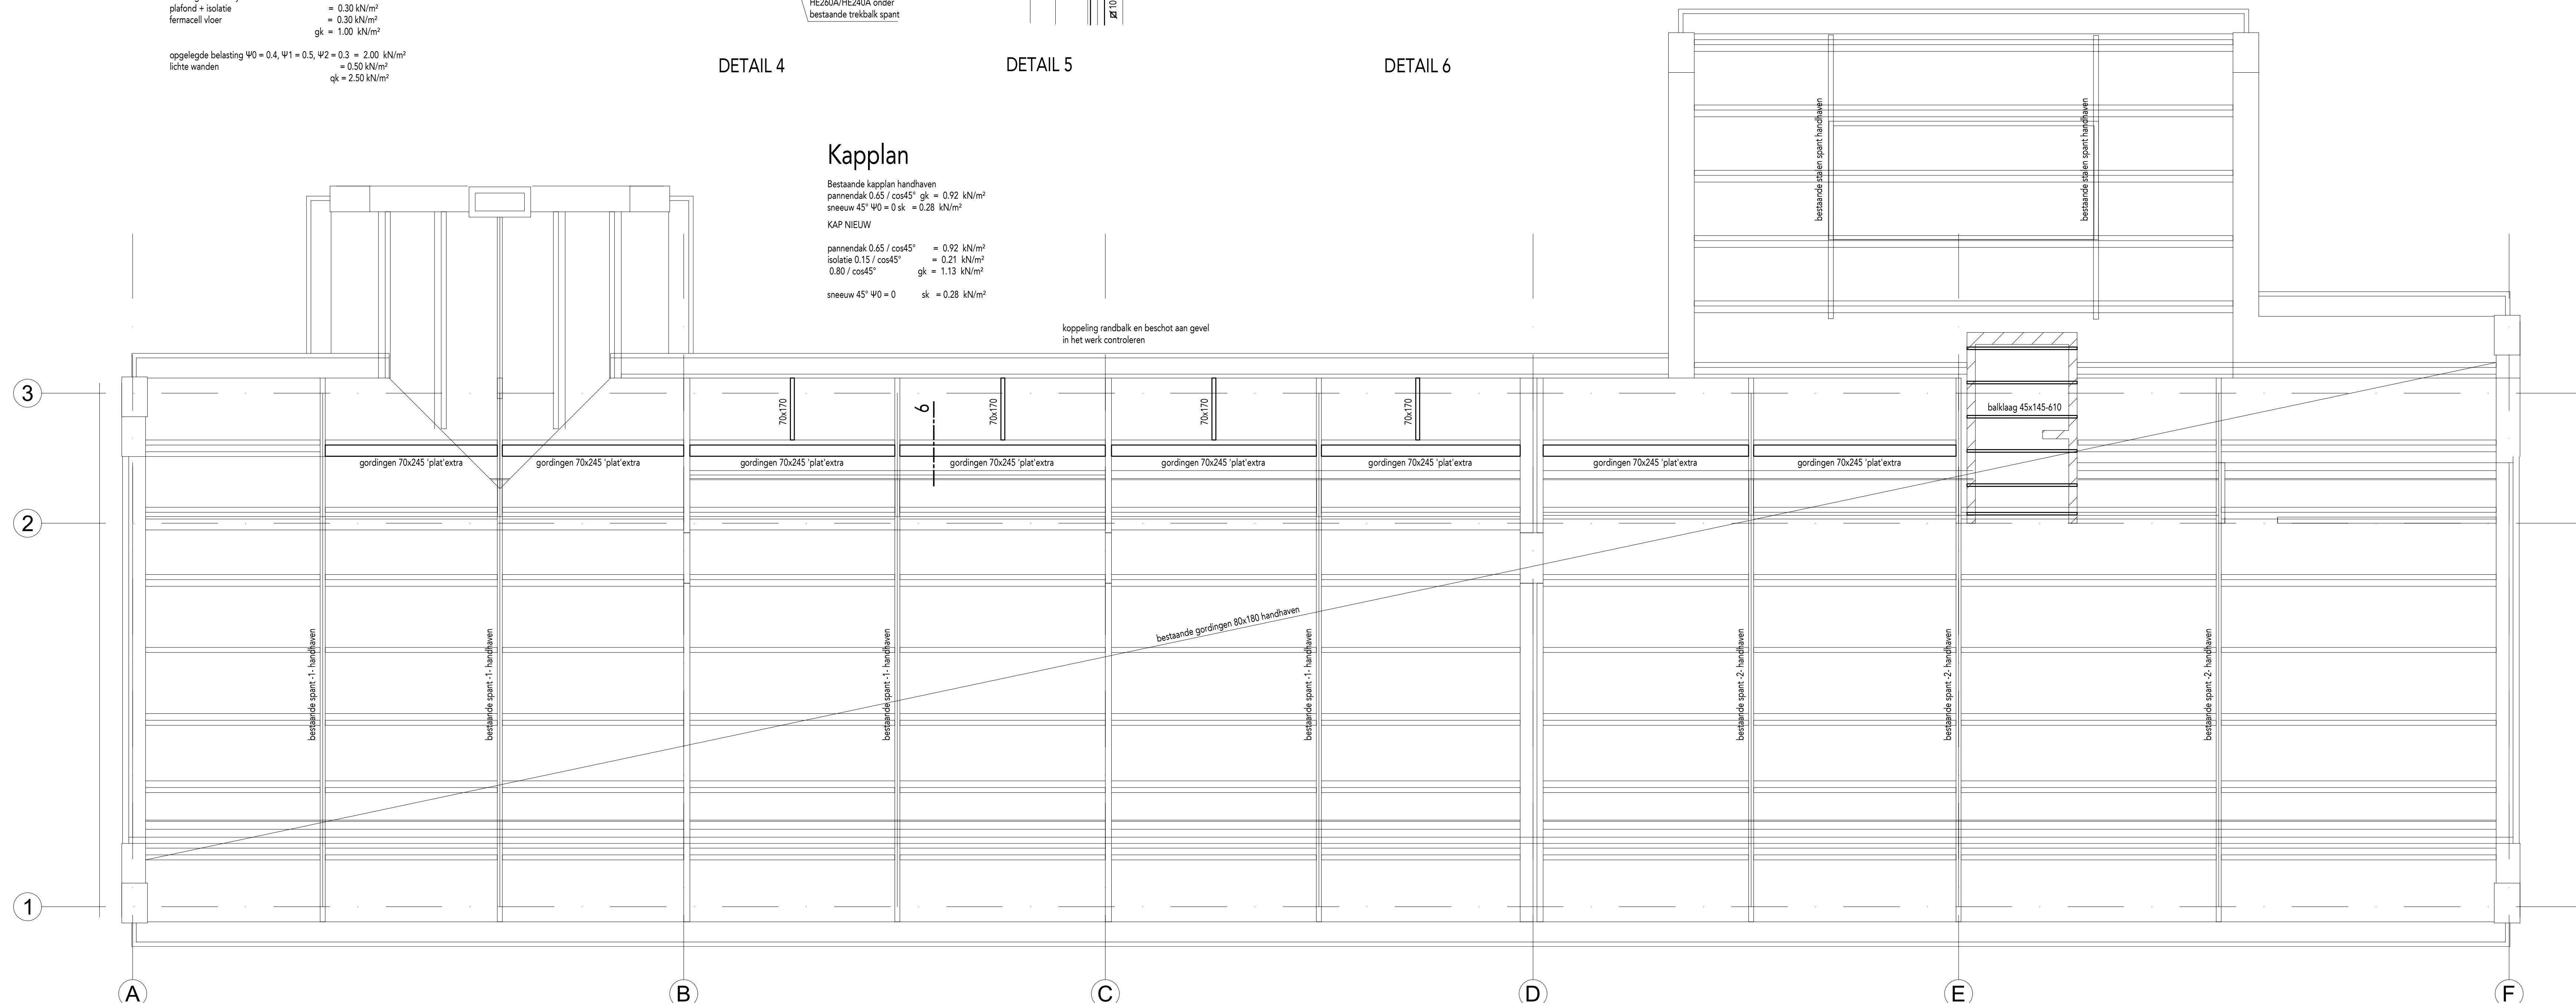[illegible]

Renovoi:	R+M	rollaag + murfor volgens opgave leverancier
	V.S.	versterkte strook in de vloer vligs. opgave leverancier
	P.G.	prefab gewoeldrager vligs. opgave leverancier
	P.B.	prefab betonlaten, niet-vloerdrager vligs. opgave leverancier
	P.B.V.	prefab betonlaten, vloerdrager vligs. opgave leverancier
	N.D.	nietdragende wand, 15mm vrf houden van bovenliggende vloer
		gording en balklaag verankeren aan constructiewand

Betonkwaliteit:	C20/25, tenzij anders vermeld										Indicatief voorbeeld klasseklasse in een veenecologisch									
Wapeningsmaat:	B 500 (gerb.)																			
Omschrijving:																				
d=50k	L=200k										vloerwand binnen									
Gk	L=200mm										XC1									
											kelderwand									
											XC4, XC3, XC4									
Verankeringseind:											kelderwand									
XC20/25 380mm	Ø10										begane grondvloer onder, XC3									
Ø12	Ø12										kelderwand boven, XC3, X1									
Ø16	Ø16										vloerwand buiten, XC1, XC4									
Ø20	Ø20										vloerwand buiten, XC1, XC4									
Ø25	Ø25										vloerwand buiten, XC1, XC4									
Ø32	Ø32										vloerwand buiten, XC1, XC4									
Ø36	Ø36										vloerwand buiten, XC1, XC4									
Ø40	Ø40										vloerwand buiten, XC1, XC4									
Ø45	Ø45										vloerwand buiten, XC1, XC4									
Ø50	Ø50										vloerwand buiten, XC1, XC4									
Beton dekking:	Milieuklasse										toeslag: Nabewerking									
F1: Wapeningsmaat	XC0 XC1 XC2/XC3/XC4										Ø15/Ø16 Ø20/Ø22 Ø30/Ø36									
F2: Wapeningsmaat	XC0 XC1 XC2/XC3/XC4										Ø15/Ø16 Ø20/Ø22 Ø30/Ø36									
Kalklandsteen:	Meerelsteen Blokken/elementen Blokken/elementen (Klinker) Blokken/elementen (Hoge druk)	CS12 CS16 CS20 CS28 CS28	Fb = 16 N/mm ² Fb = 12 N/mm ² Fb = 20 N/mm ² Fb = 28 N/mm ² Fb = 28 N/mm ²	Profielstaal: S275 vorken/buizen S275 vorken/buizen Opengedraaide behandelingsalgen Vormen EN 1993-1-6, m. min. M16-8, tenzij anders vermeld min. 4M16-4, tenzij anders vermeld
Porfio o.g.:	Porfietuut o.c. Porfietarmen o.c. Porfietarmen o.c. (Holle steen) (Holle steen)	PM20 PM20 PM25 PM20 PM25	Fb = 15 N/mm ² Fb = 18 N/mm ² Fb = 18 N/mm ² Fb = 21 N/mm ² Fb = 21 N/mm ²	Lassen: Bouten: Ankers: Stortbetonklasse: C18
Betonsteen:	M8 / BIA o.c.			

F	Onderdeel	Zoldervloer - Kapplan	Blad	DO-2
E				
D	Project:	Herbestemming Kruisstraat 28 te Deurne	Projectnummer	21195
			Datum	28-07-2021
			Schaal	1:50 1:20
			Status	