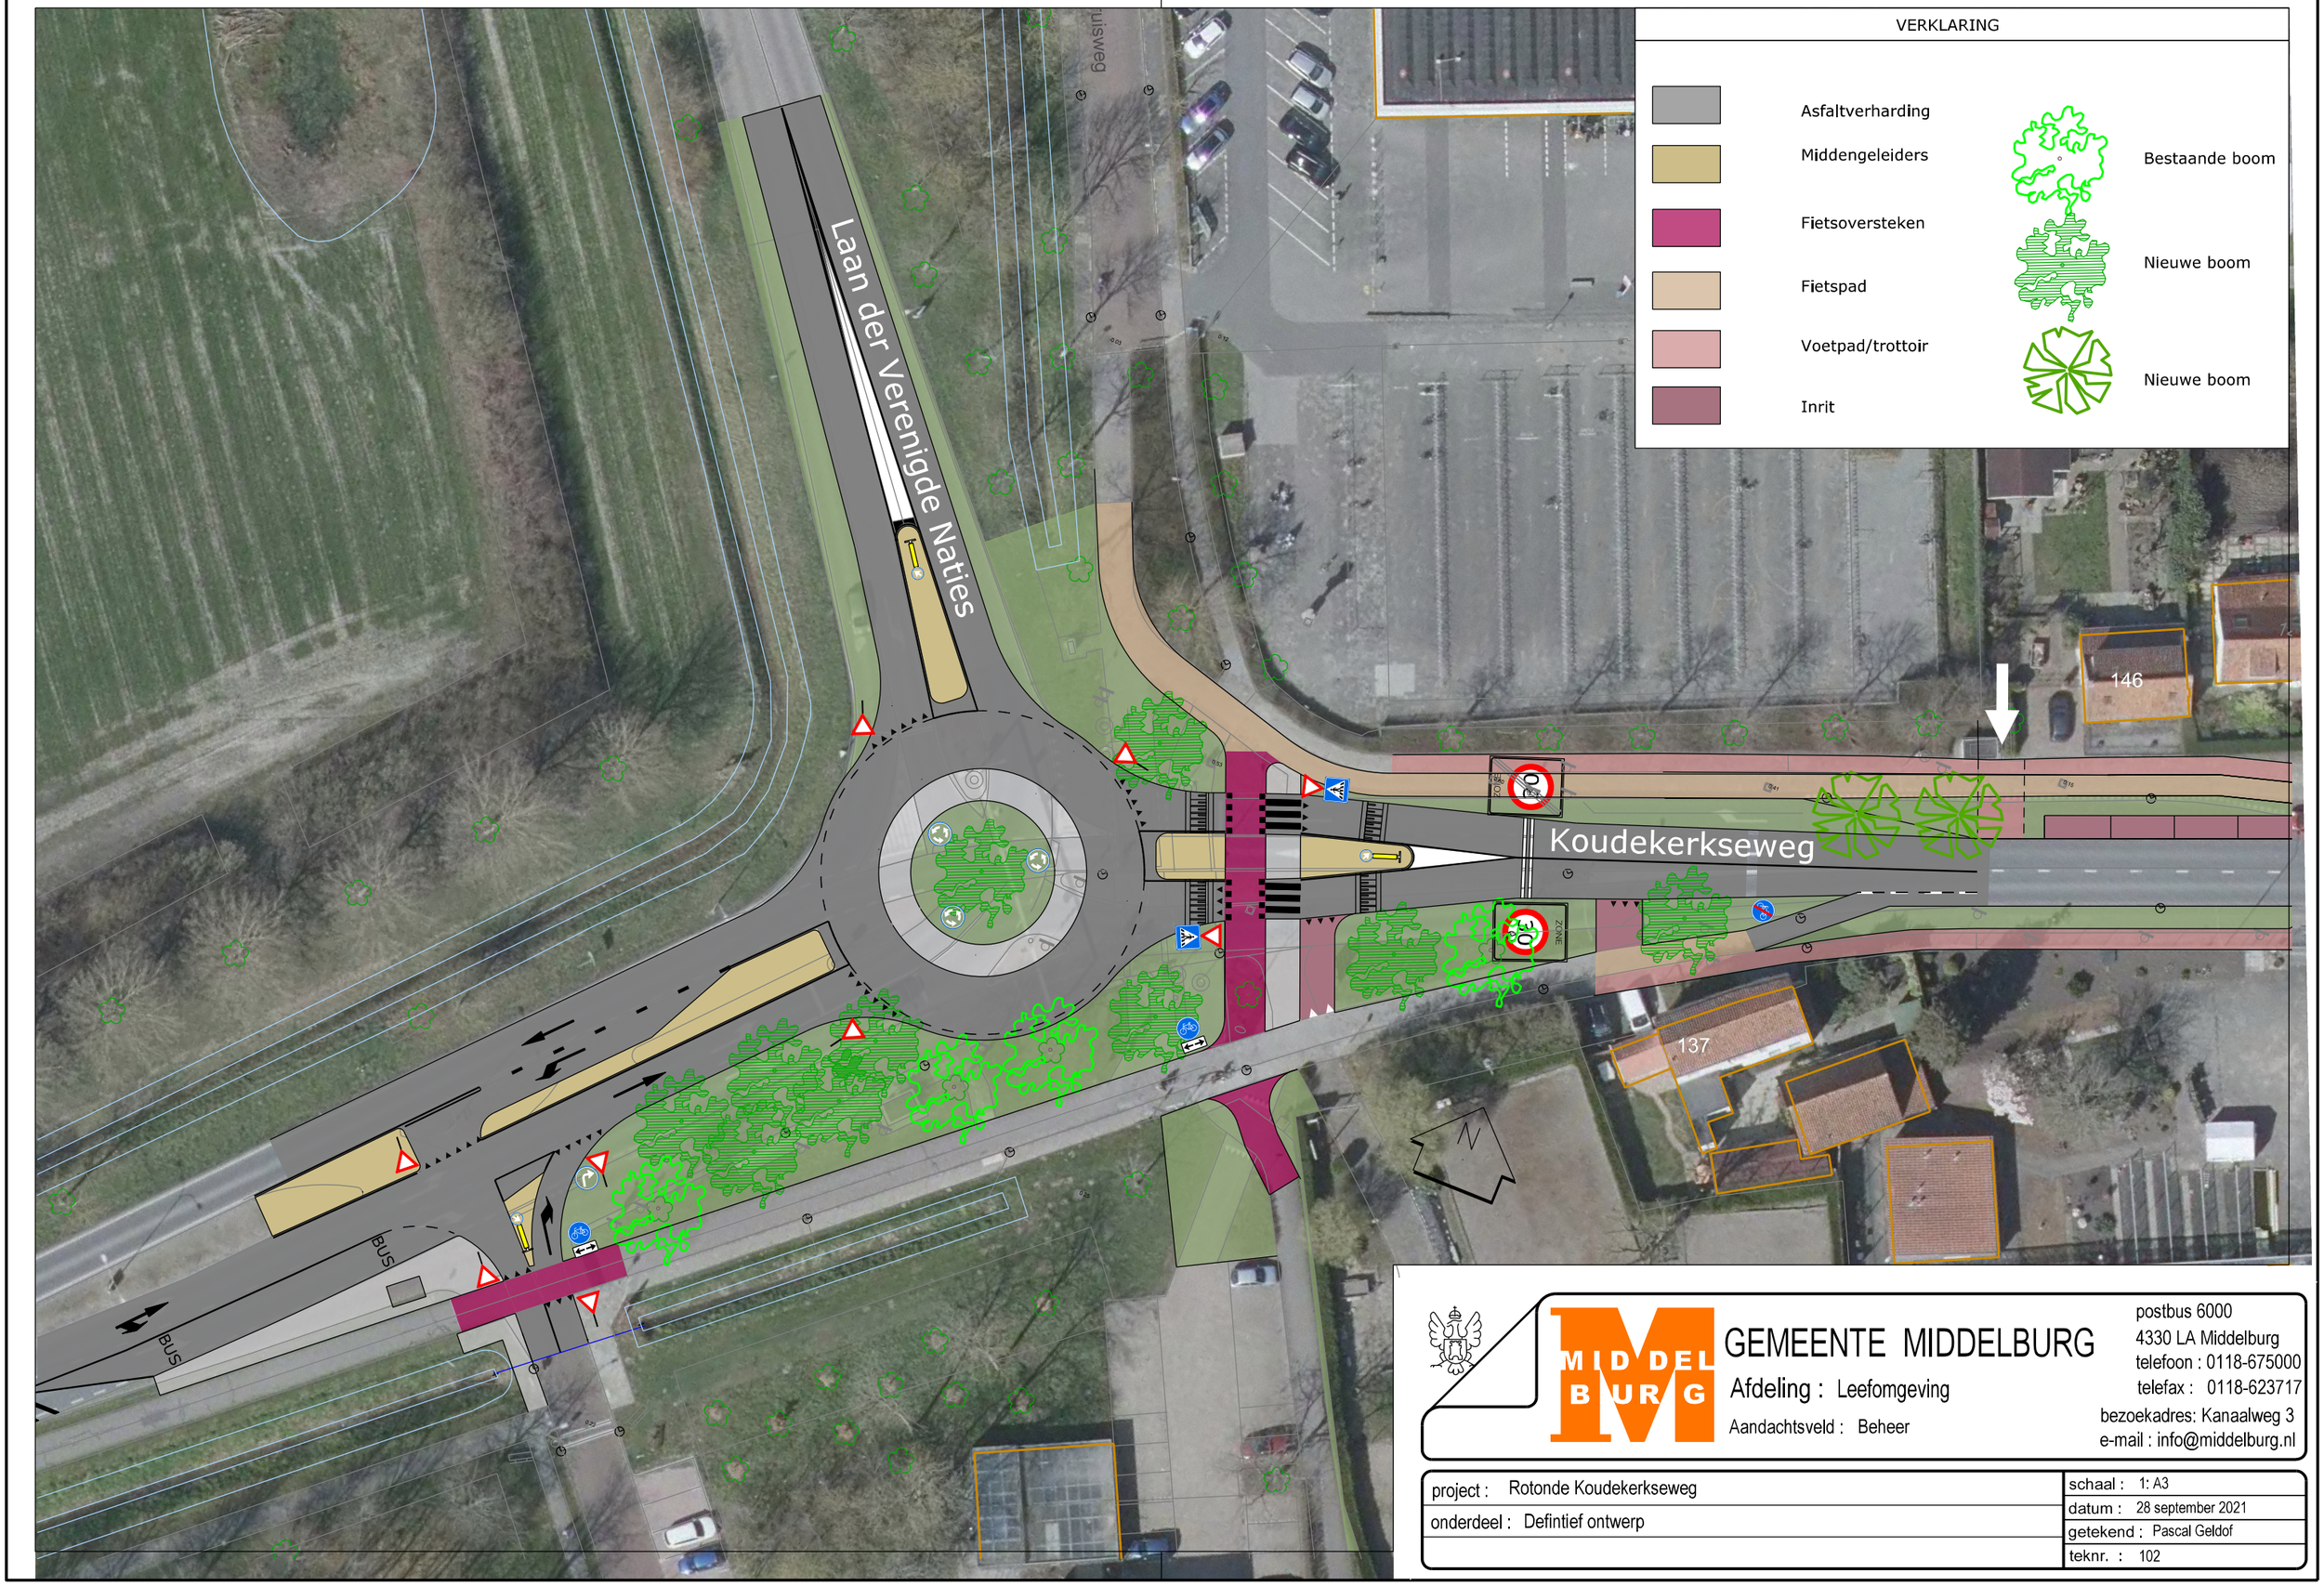

GEMEENTE MIDDELBURG
Afdeling : Leefomgeving
Aandachtsveld : Beheer

postbus 6000
4330 LA Middelburg
telefoon : 0118-675000
telefax : 0118-623717
bezoekadres: Kanaalweg 3
e-mail : info@middelburg.nl

project : Rotonde Koudekerkseweg	schaal : 1: A3
onderdeel : Defintief ontwerp	datum : 28 september 2021
	getekend : Pascal Geldof
	teknr. : 102