




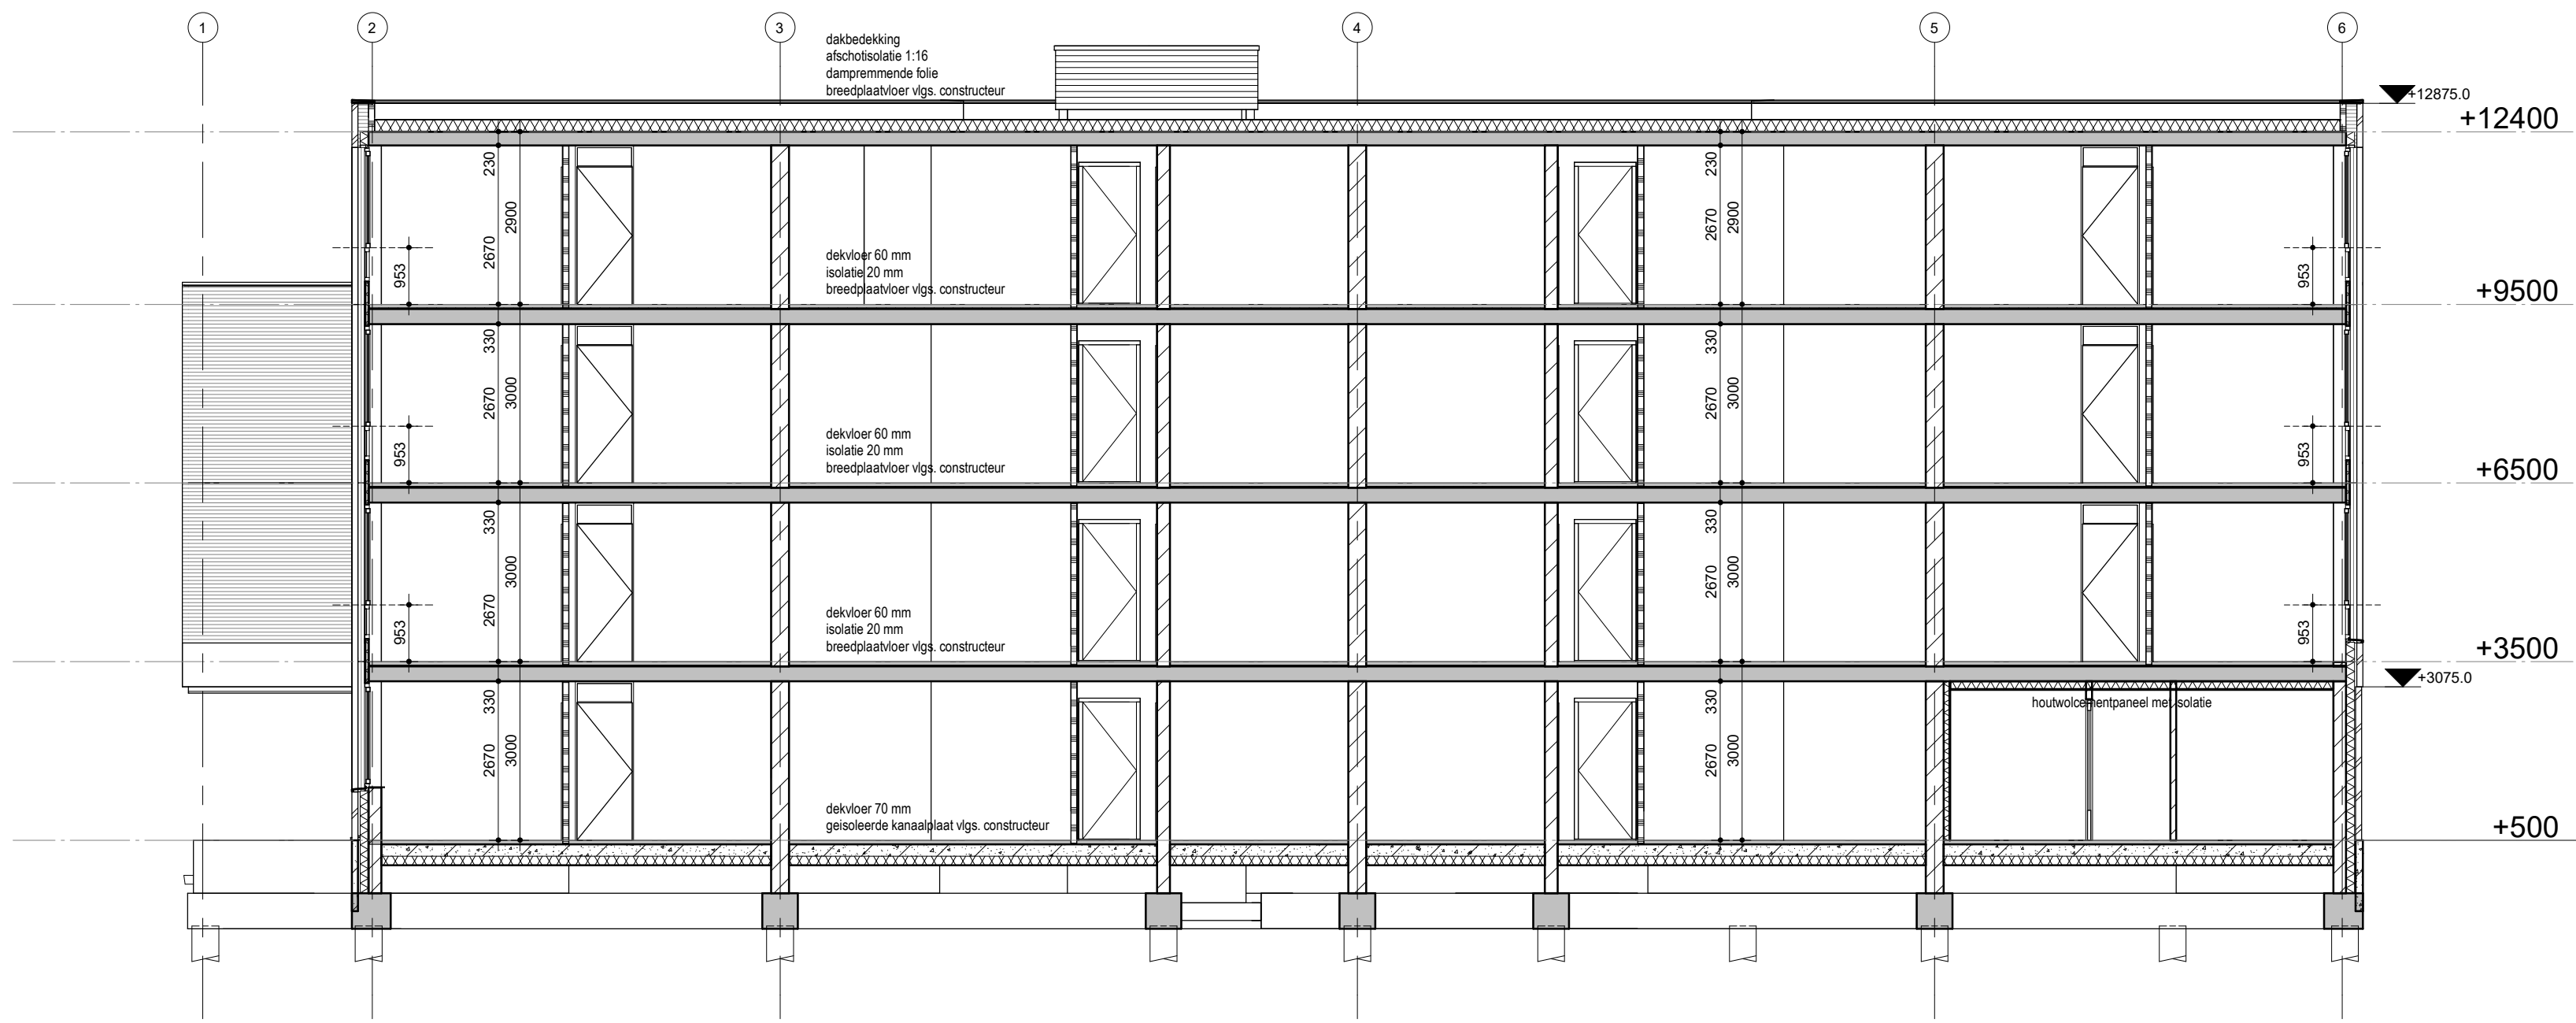


Doorsnede A

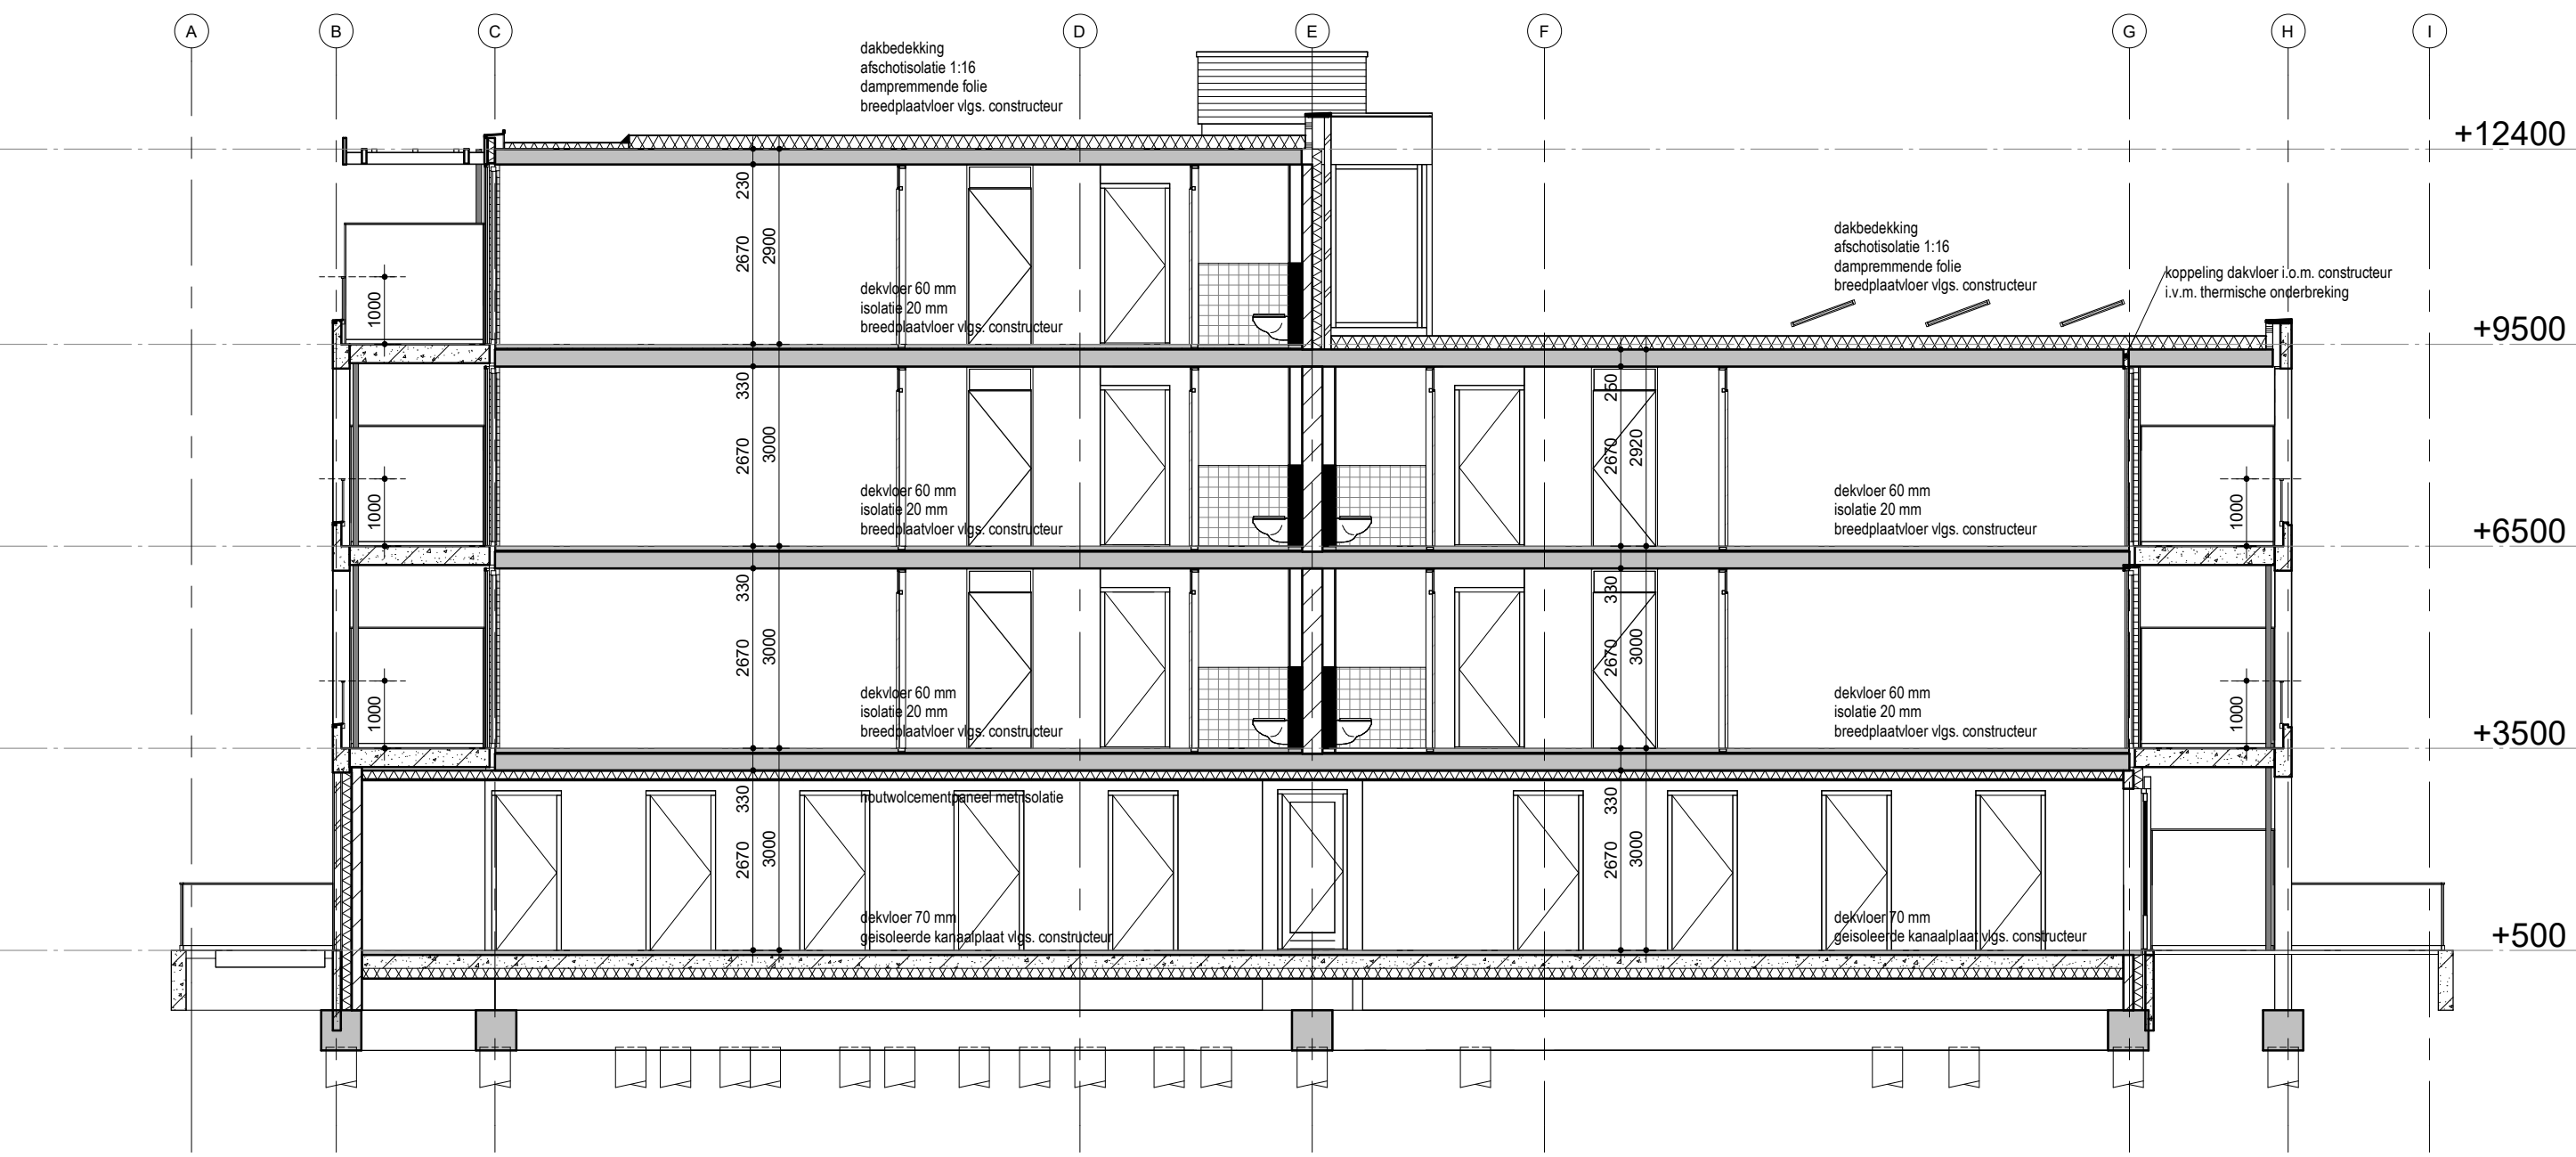


Doorsnede D

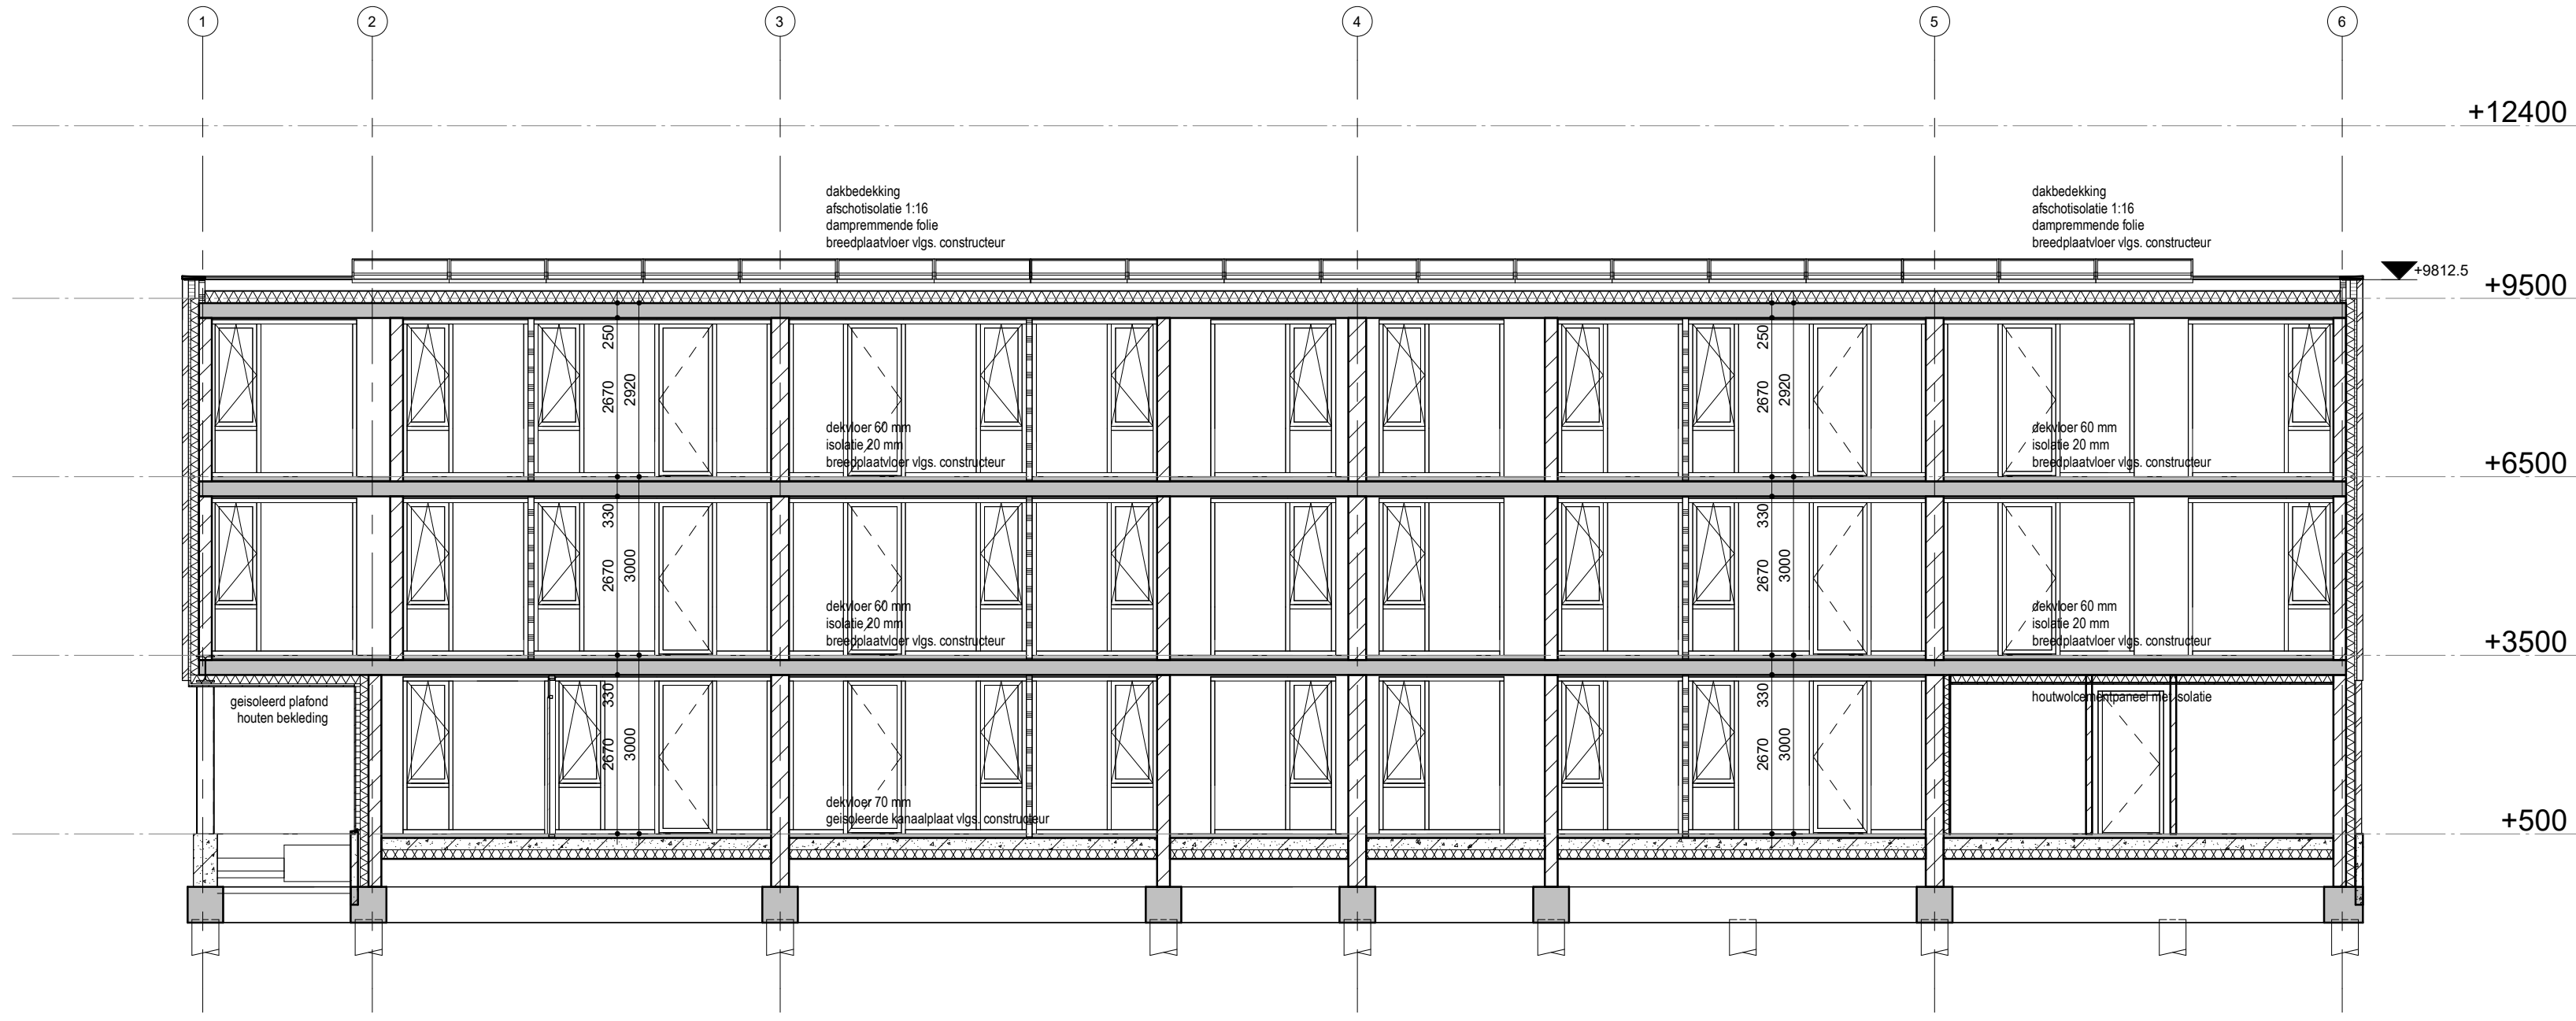


Doorsnede B

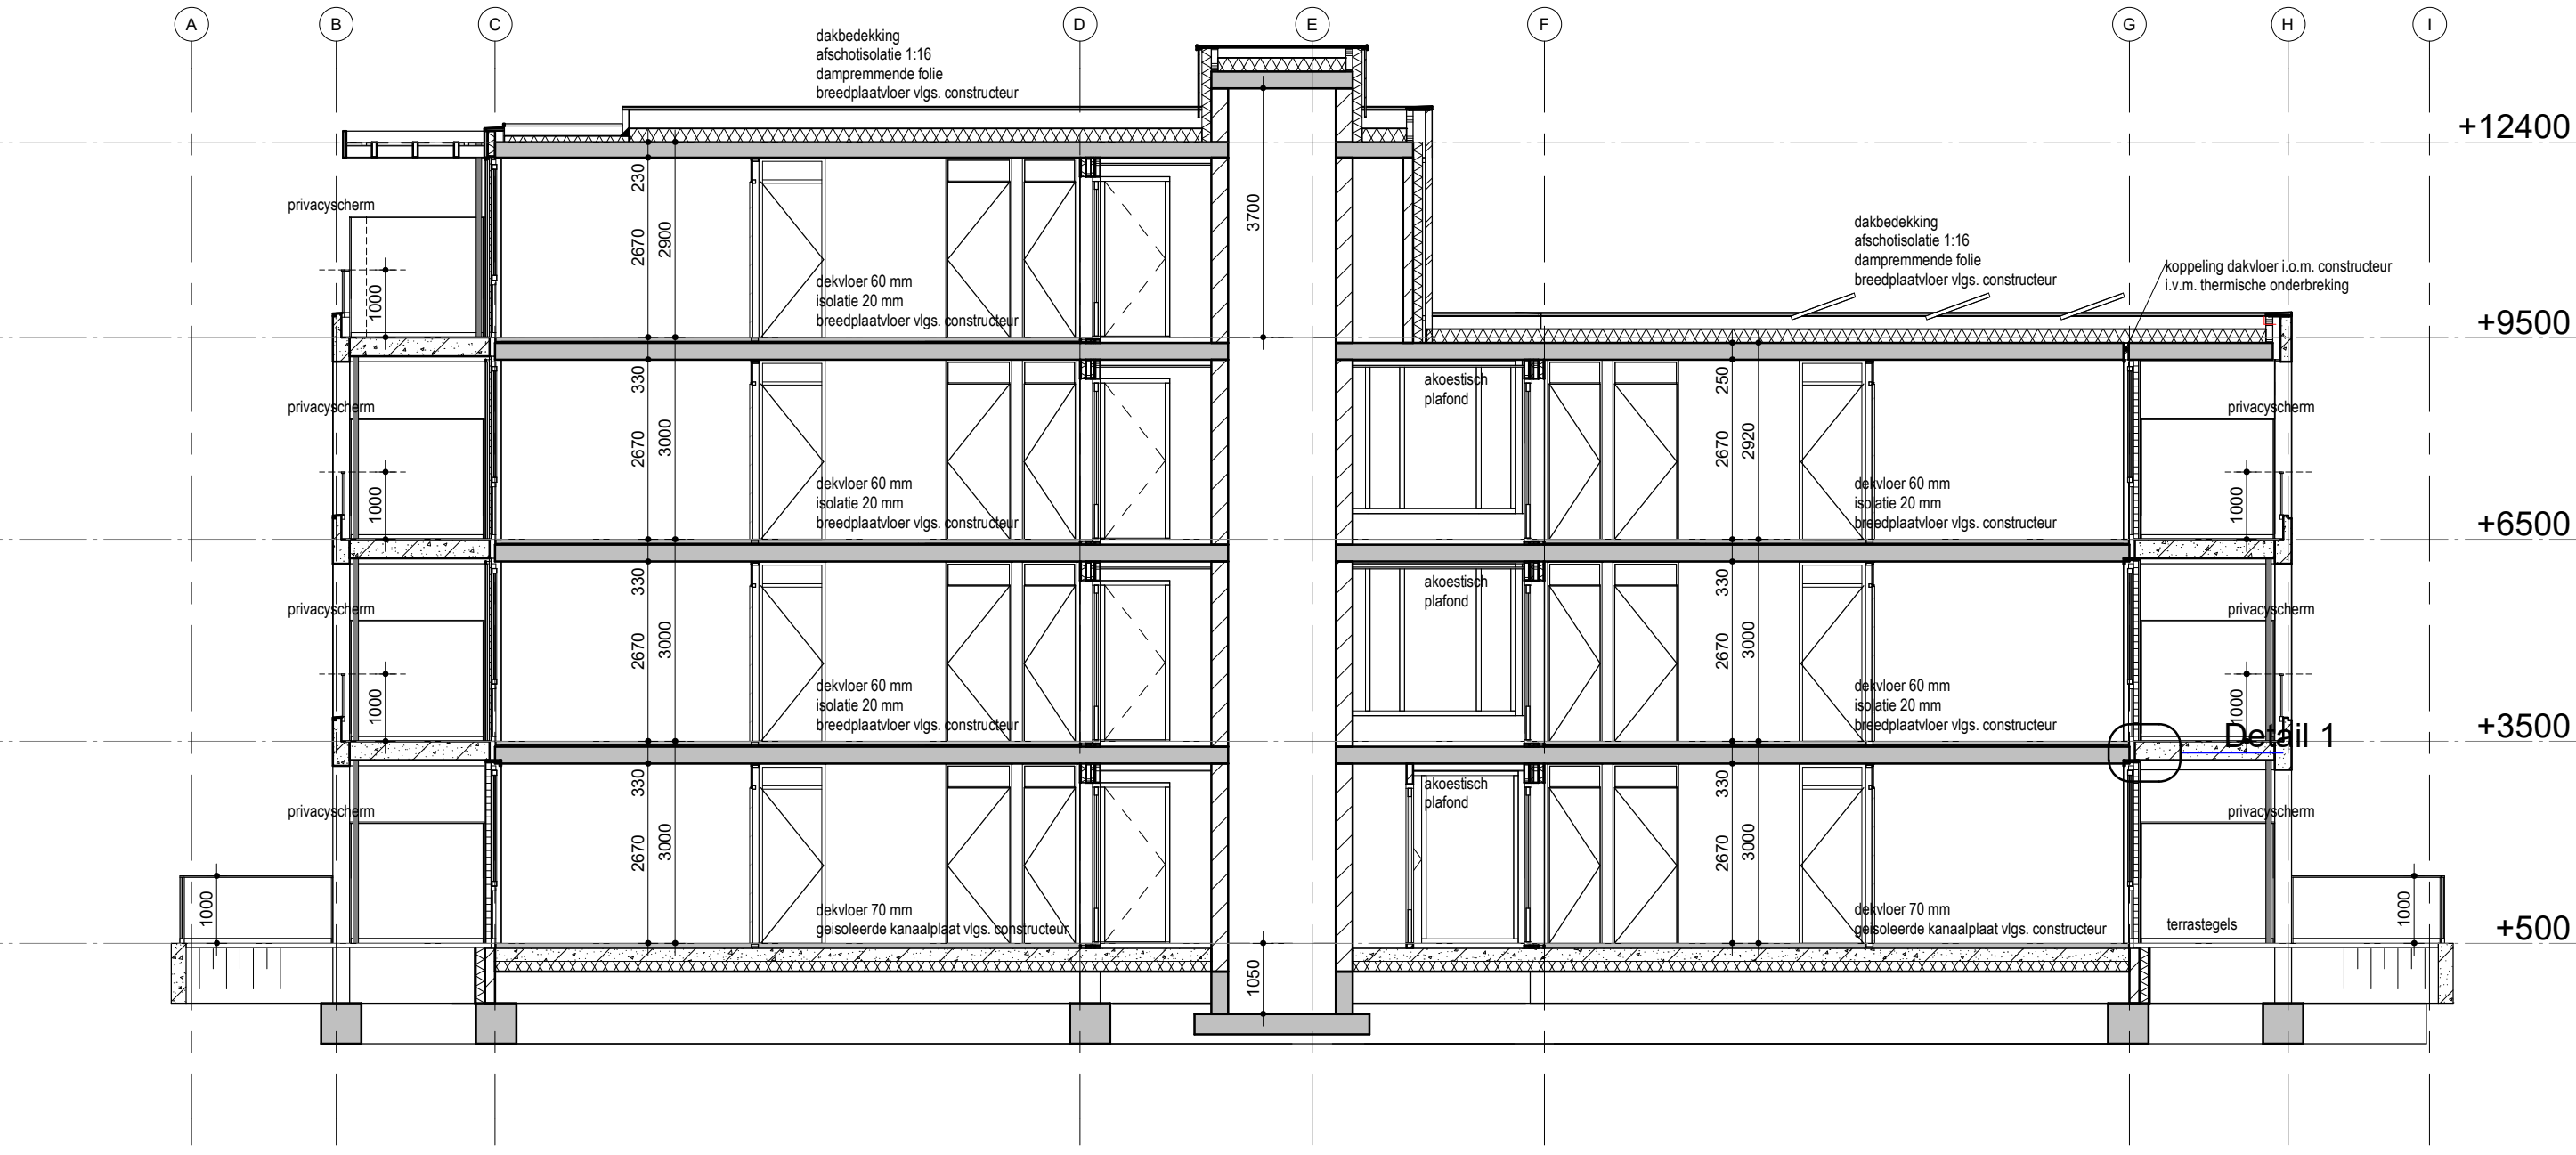


Doorsnede E

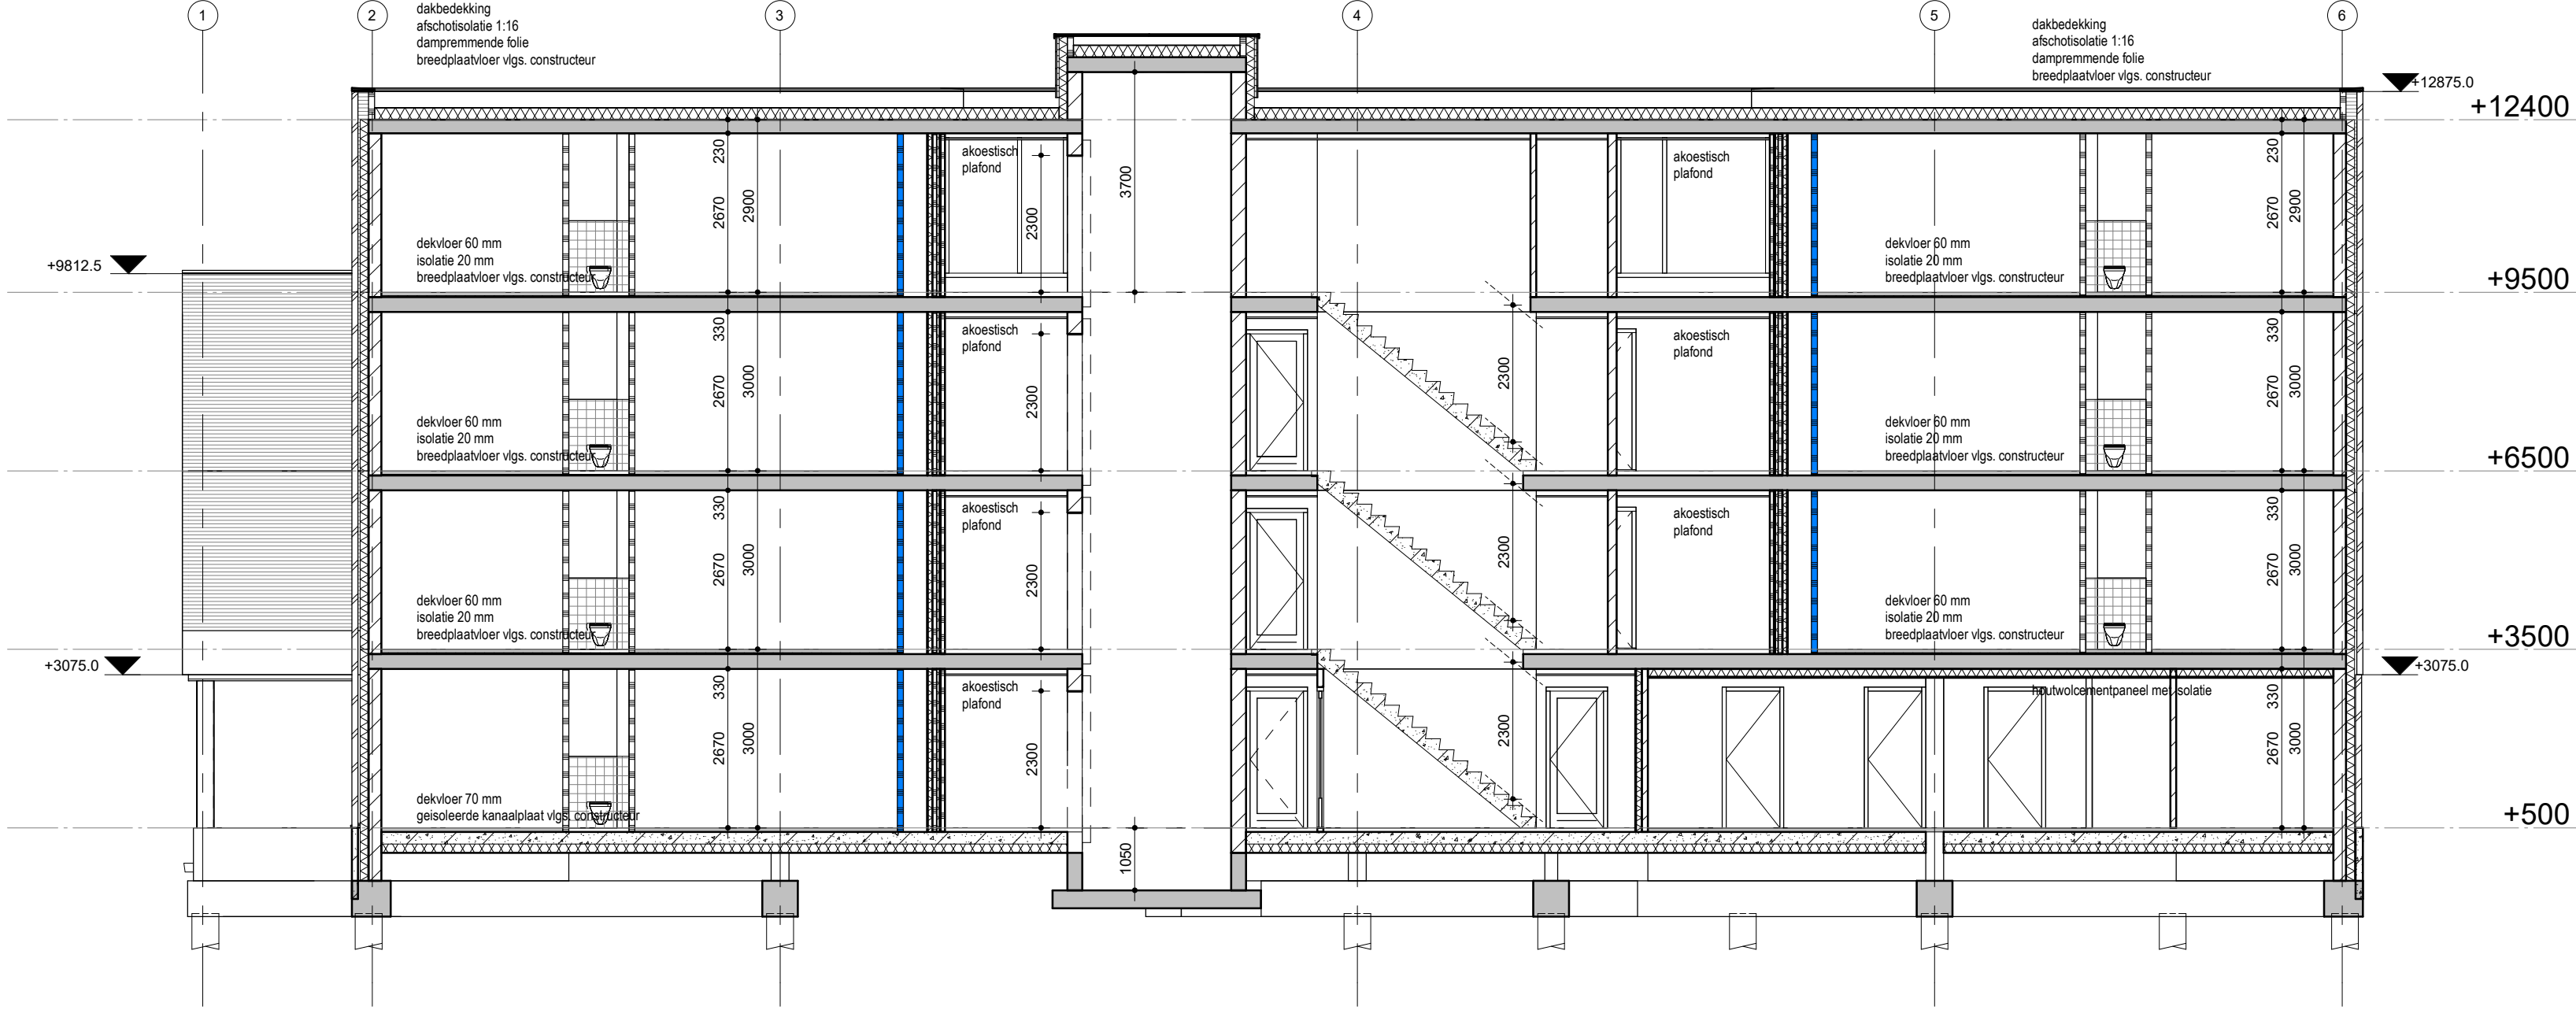

Doorsnede C

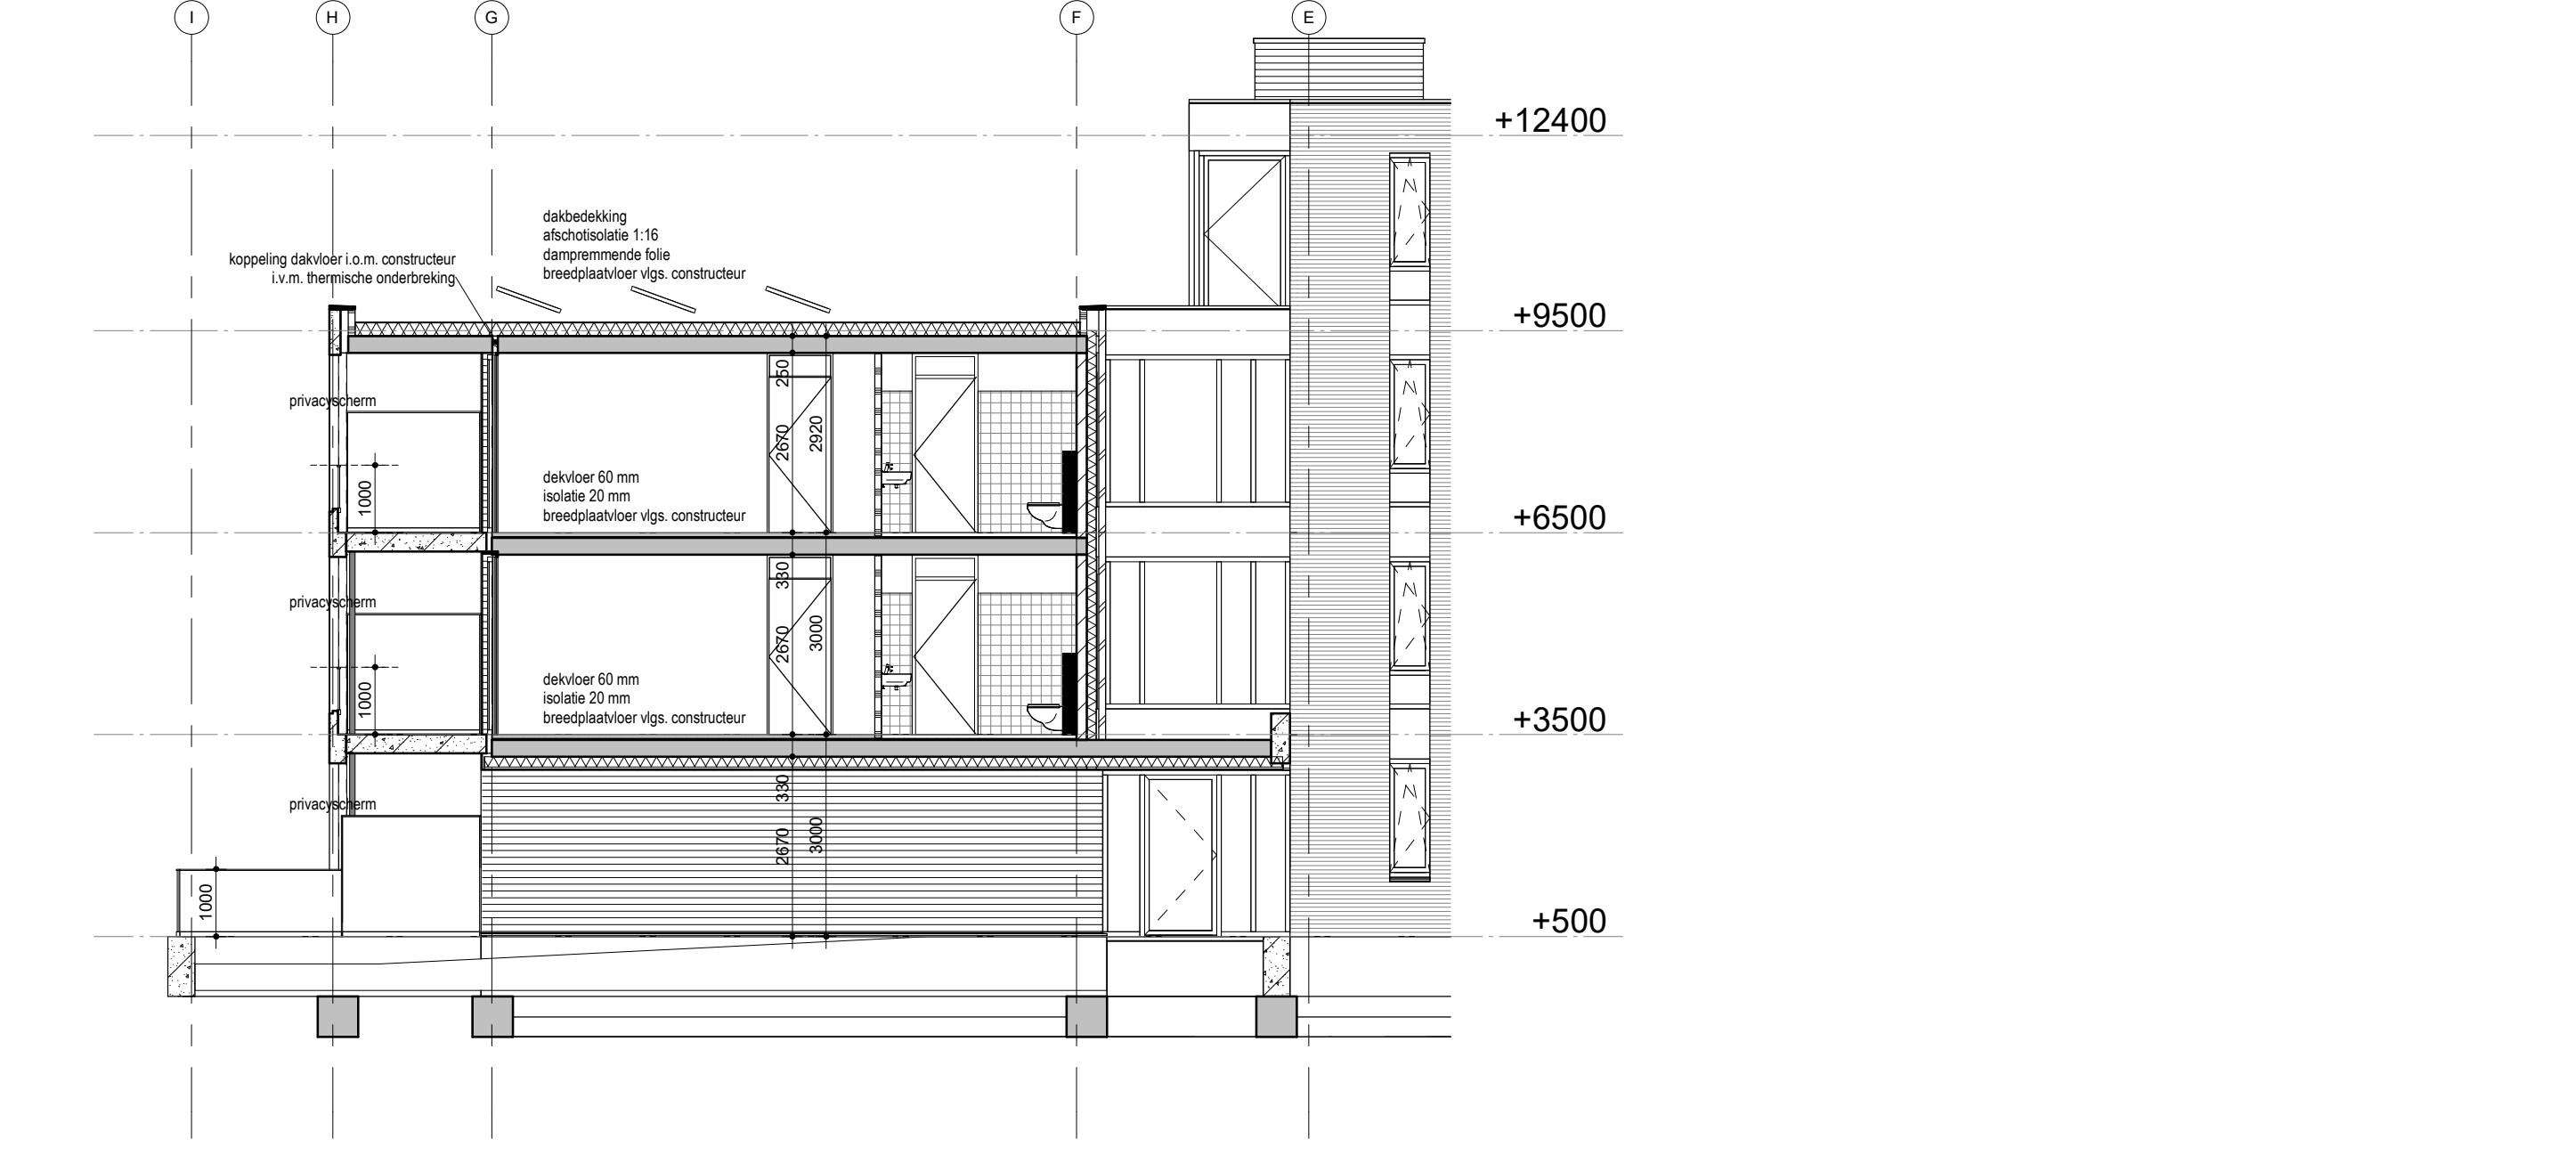

Doorsnede F

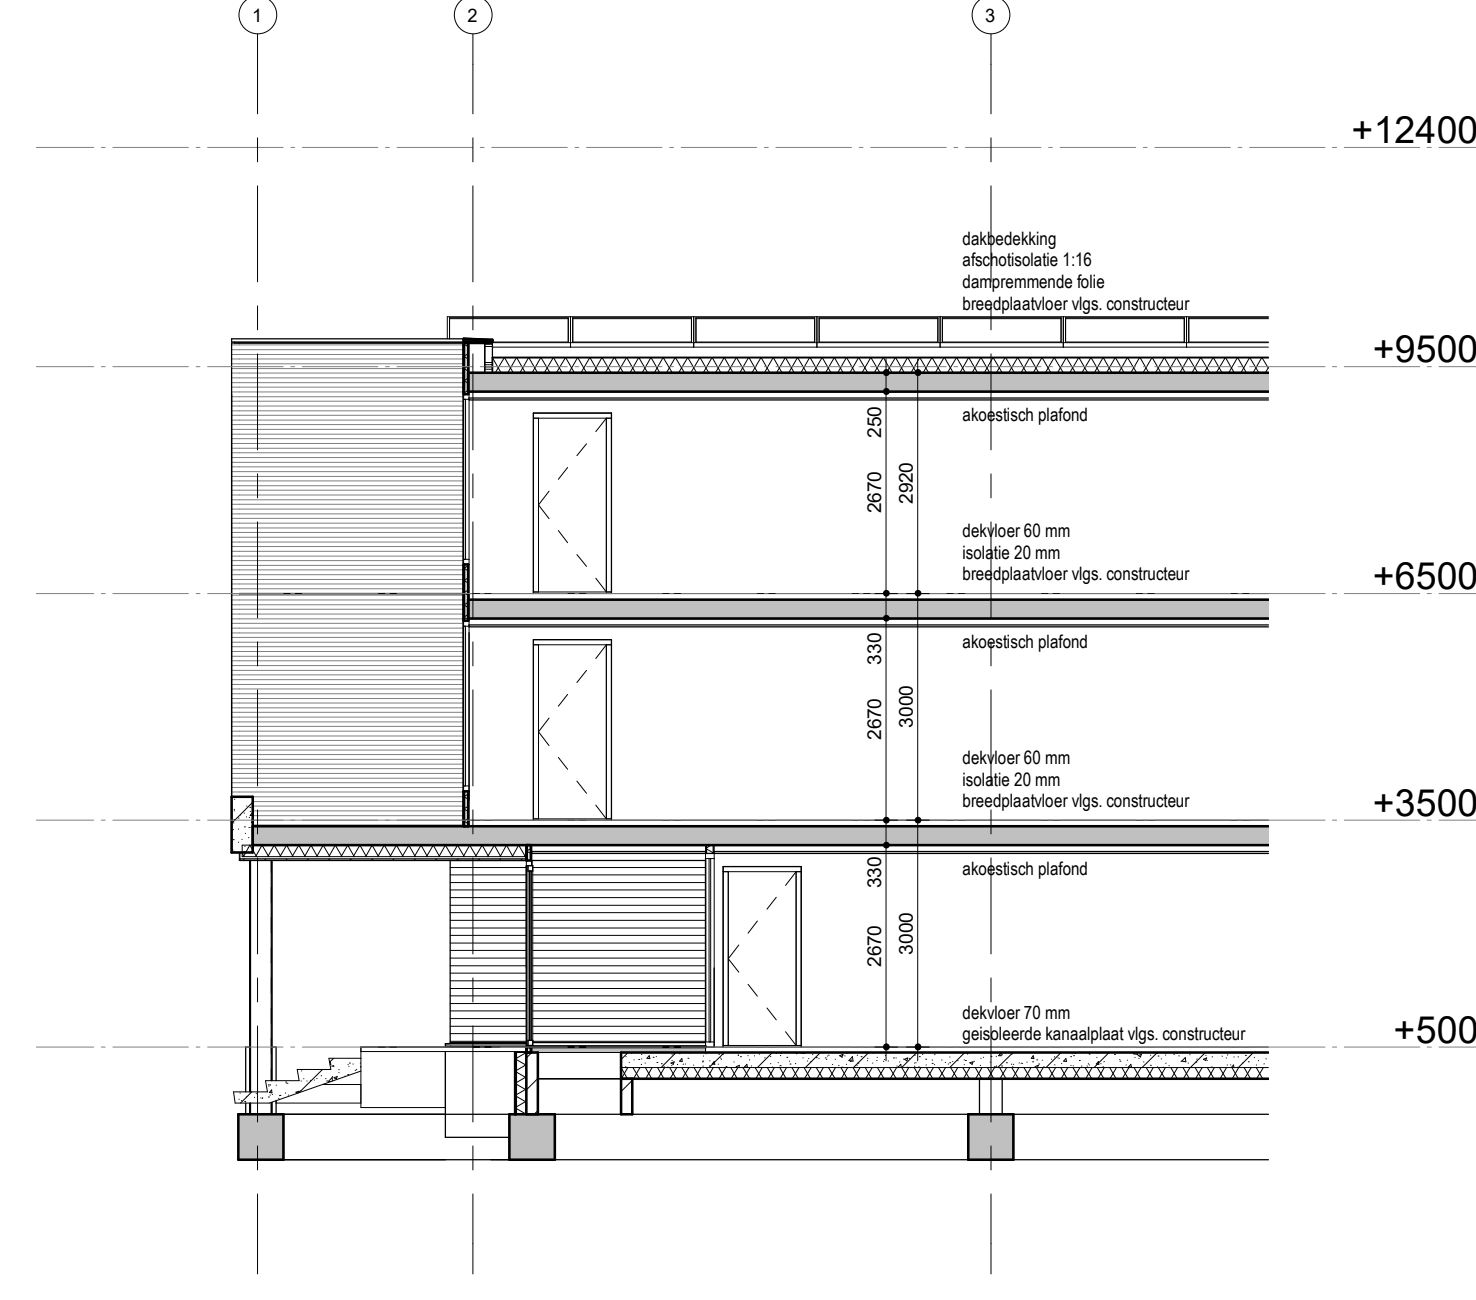

Doorsnede G

Posthoek Deurne
Doorsneden

datum: 17-04-2020
schaal: 1:100
formaat: A0