
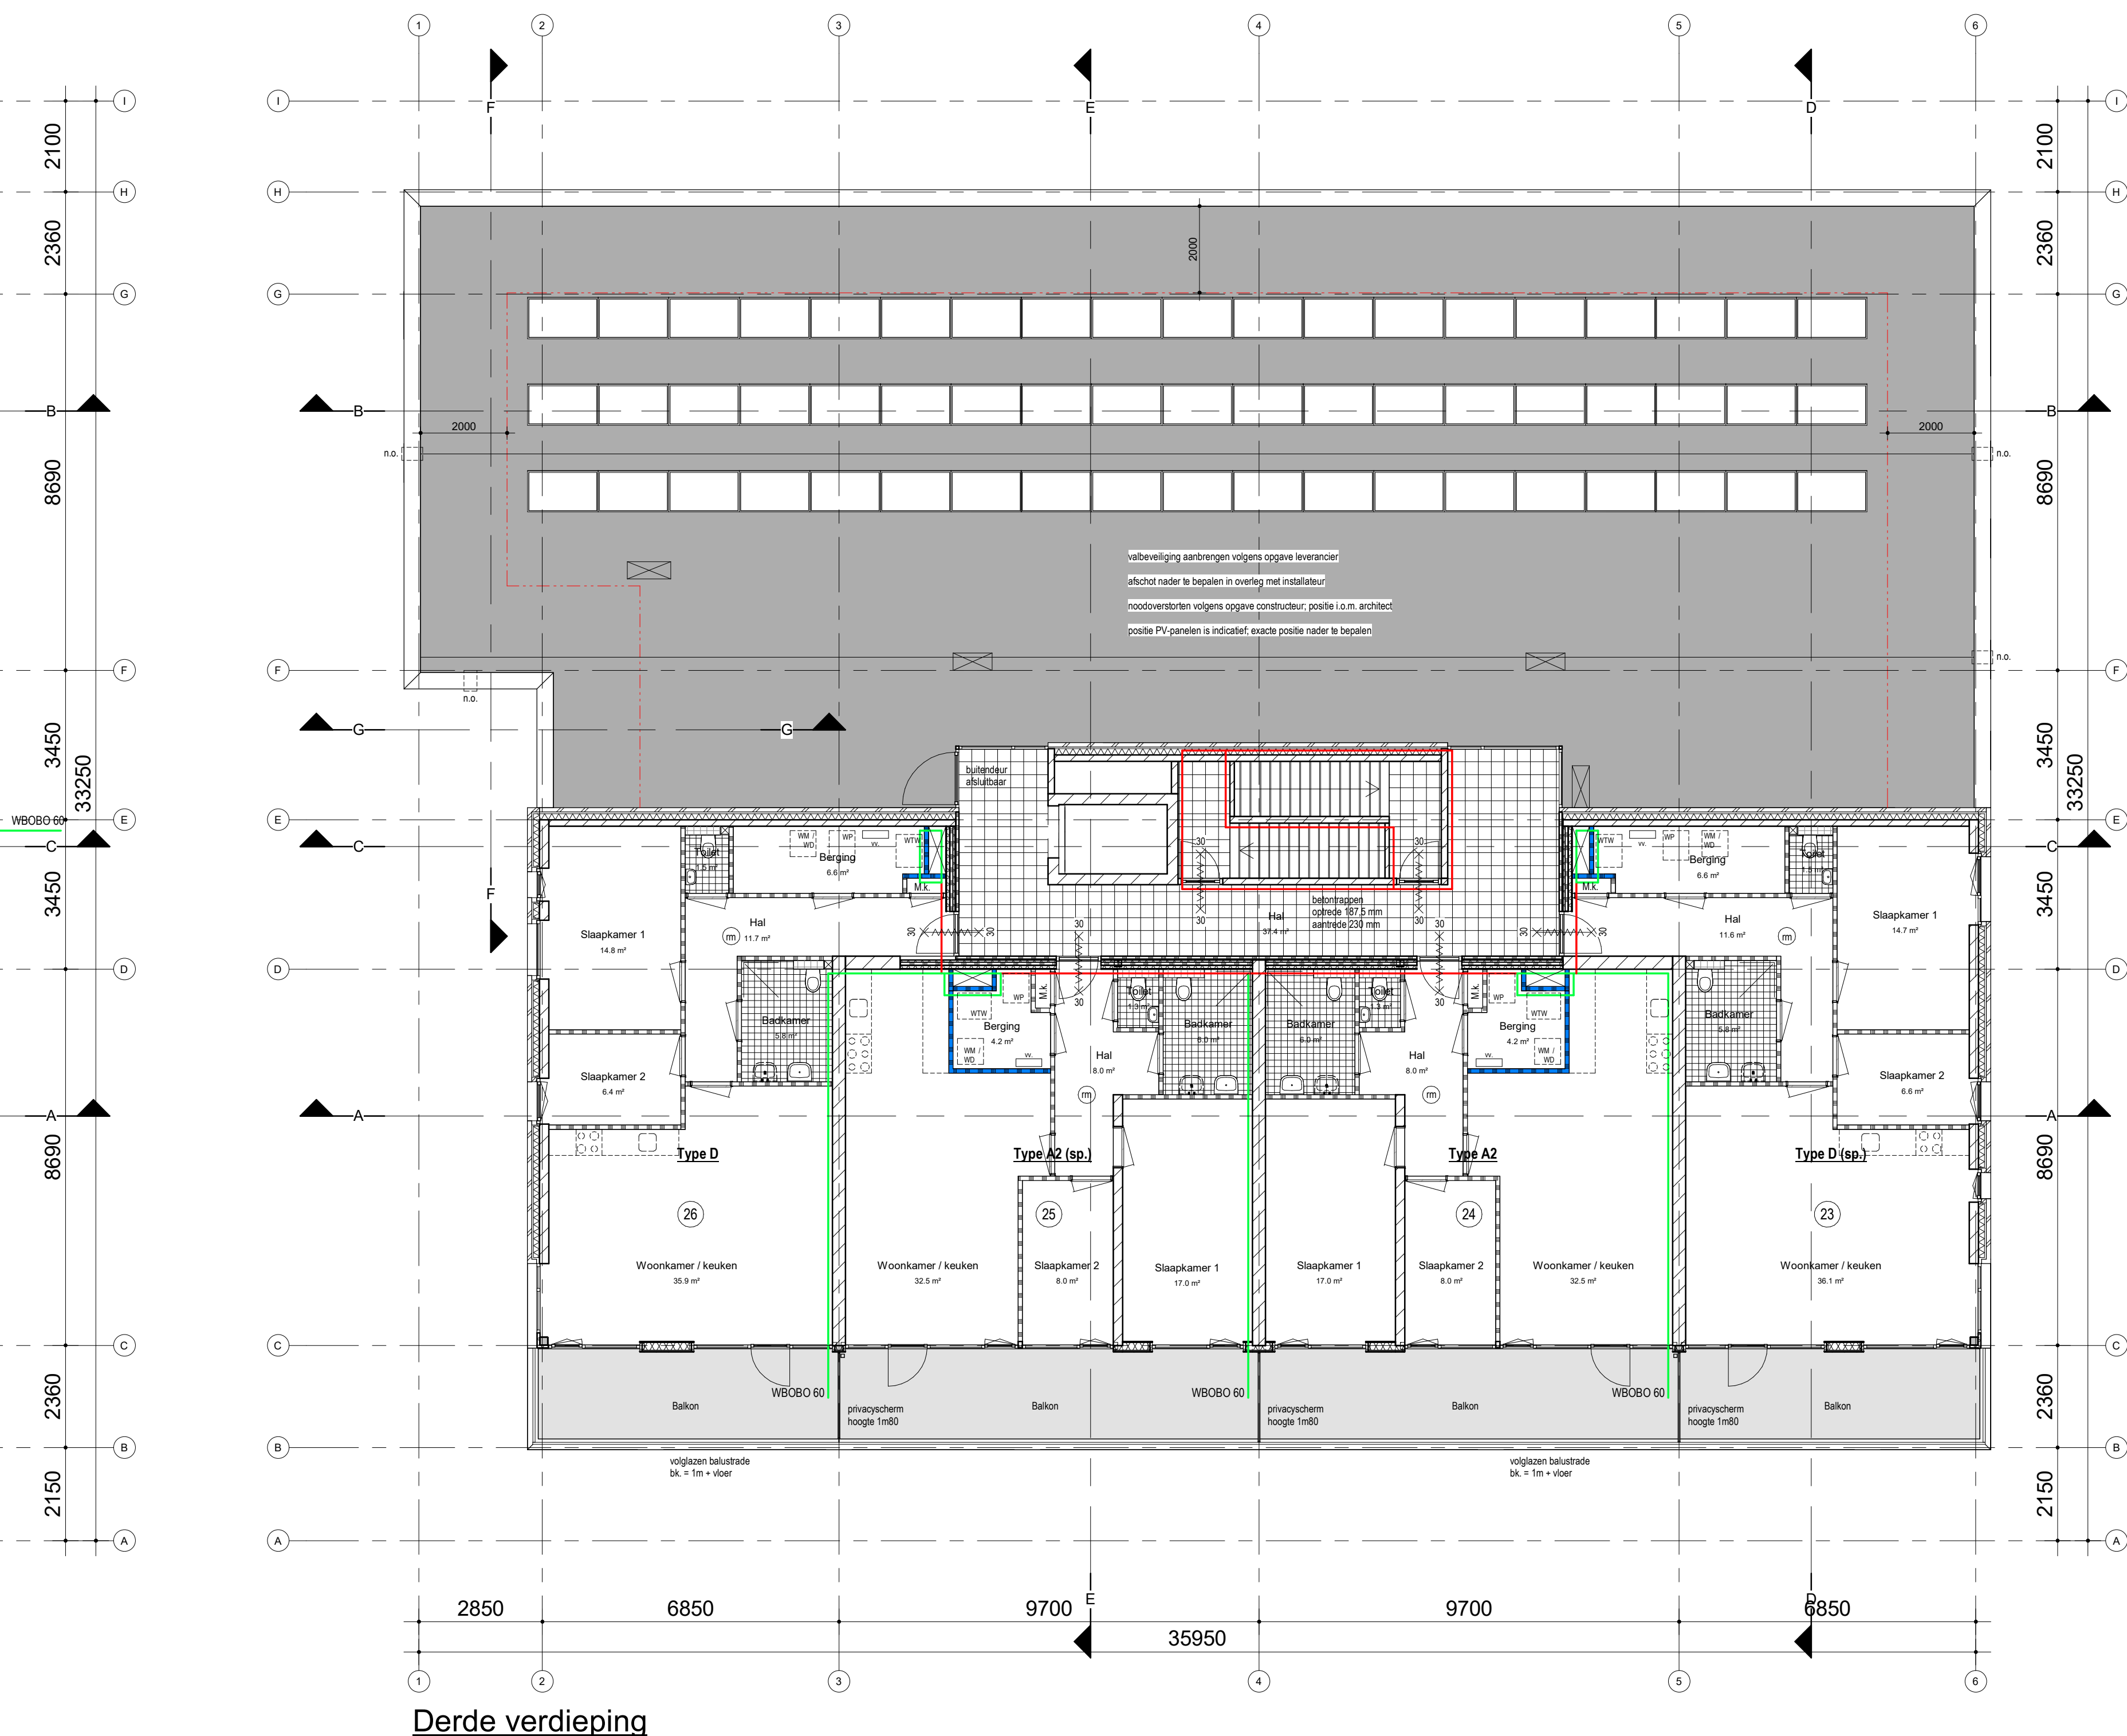
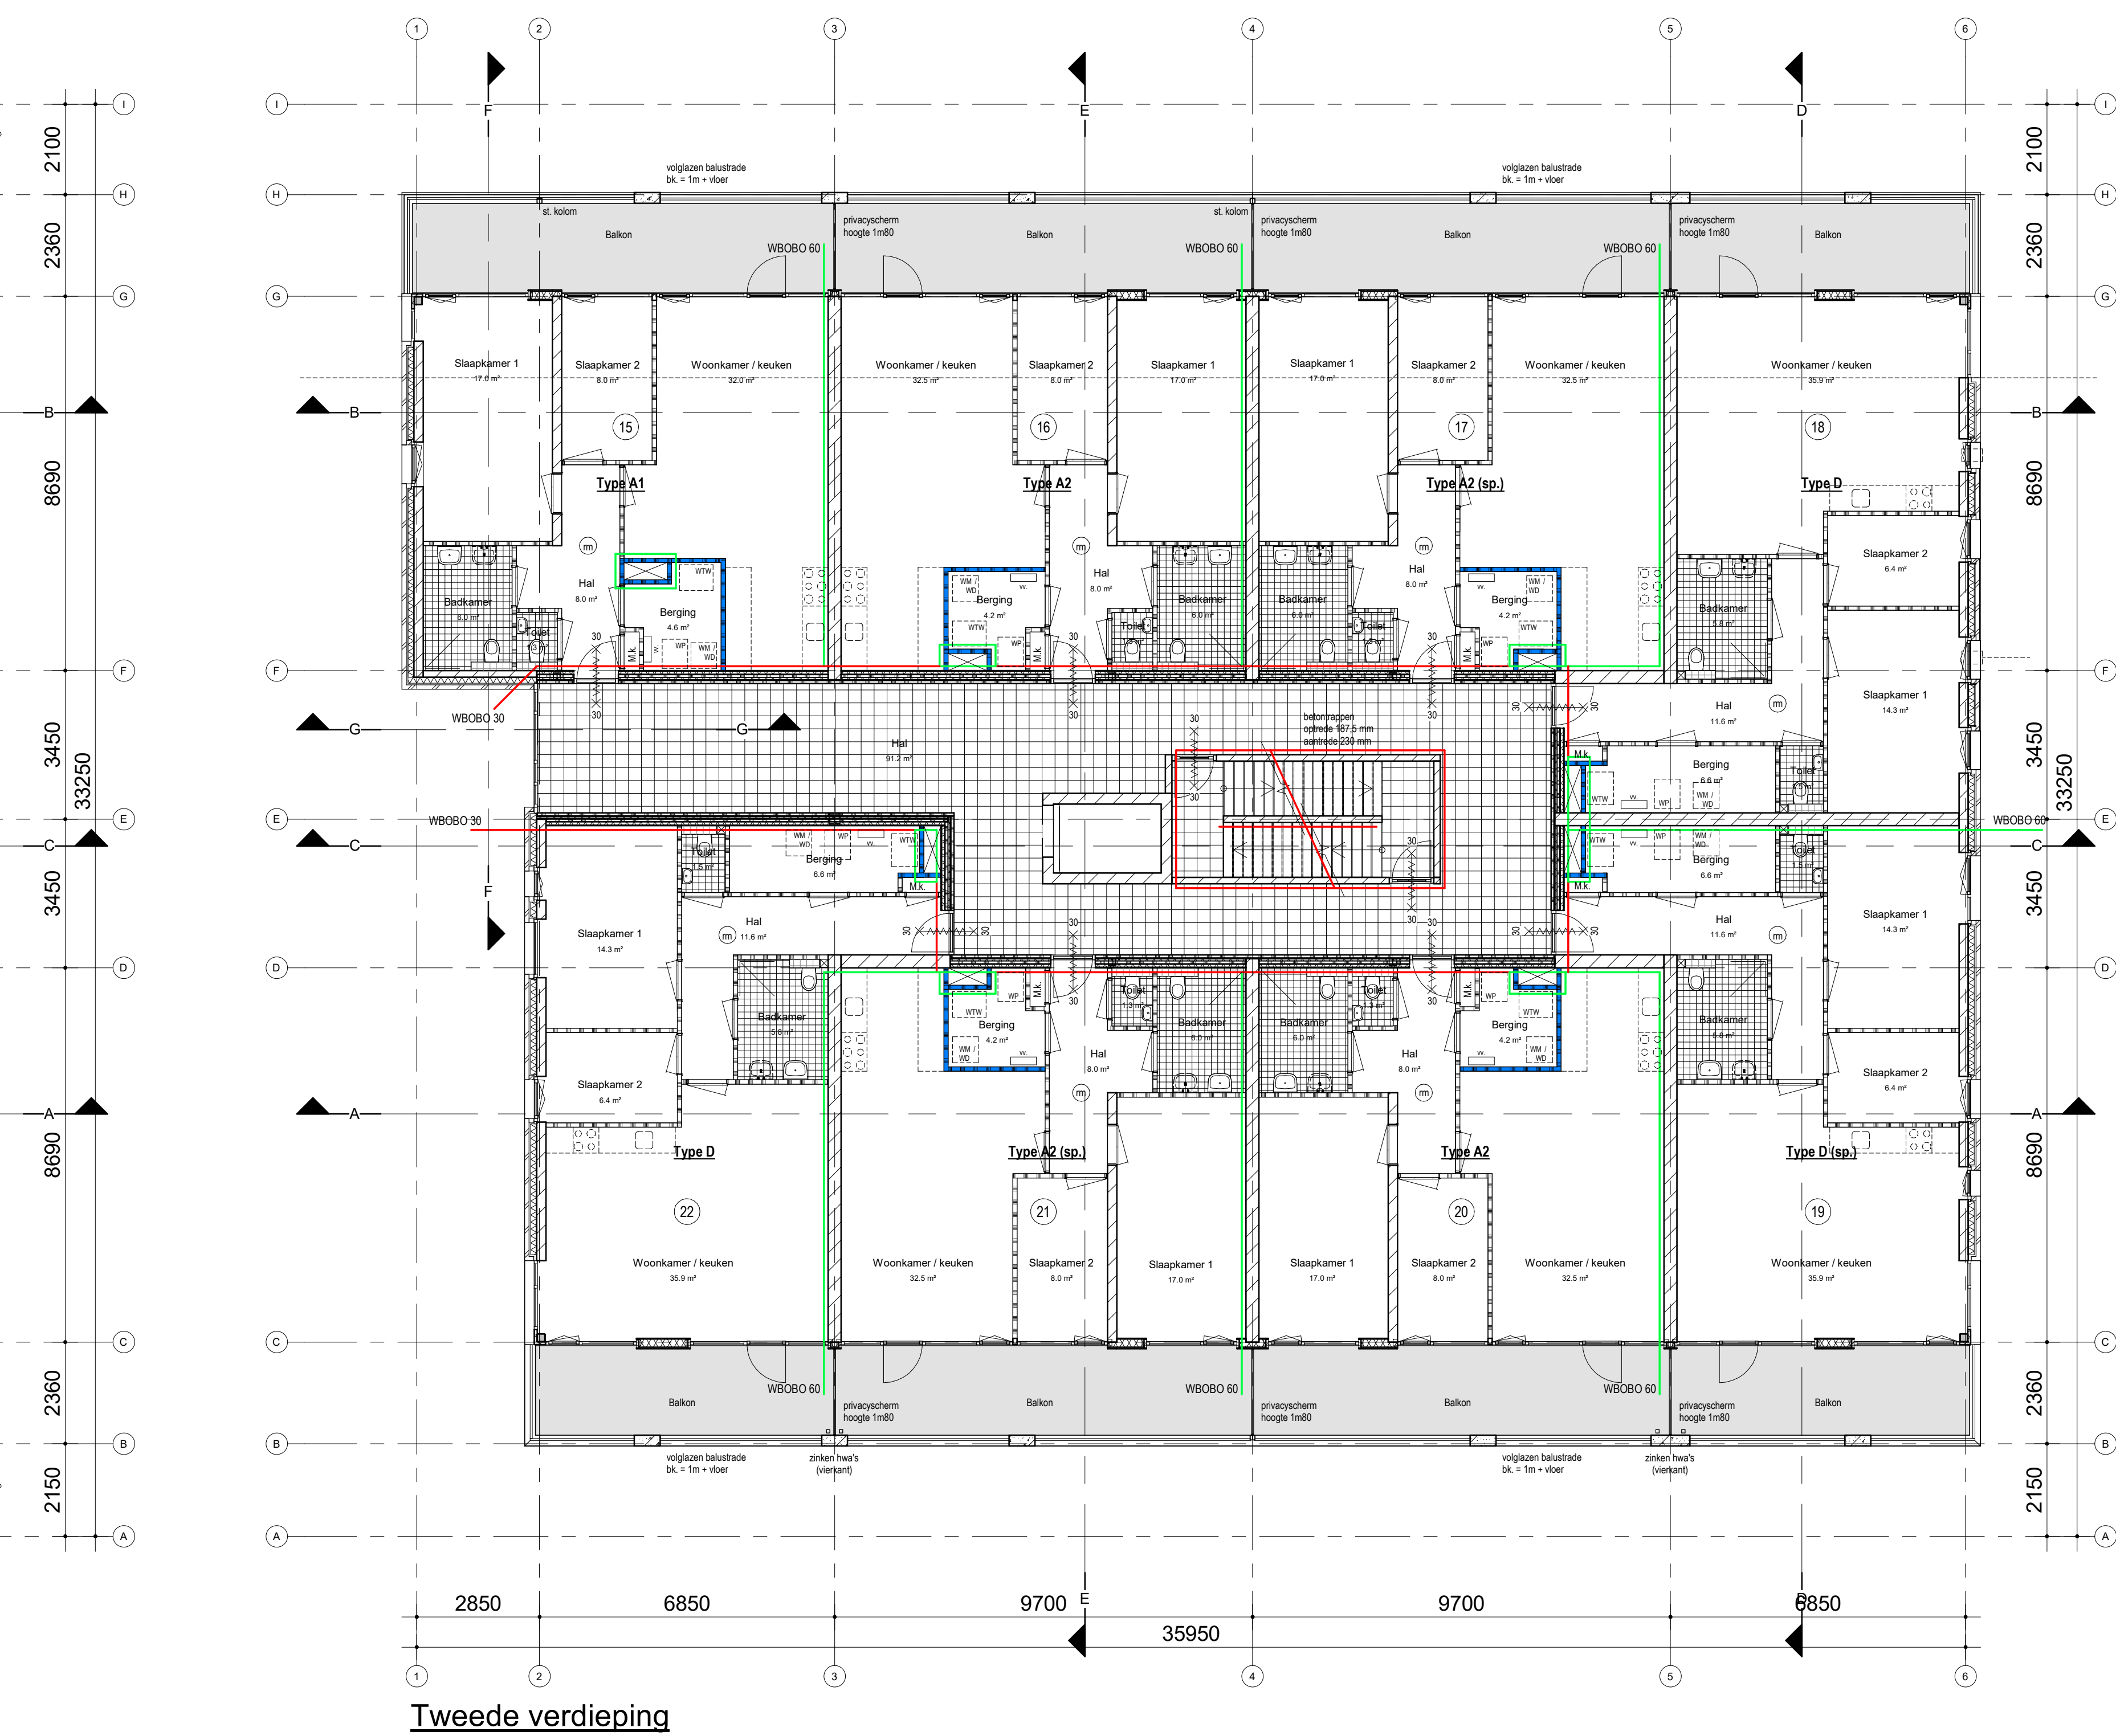
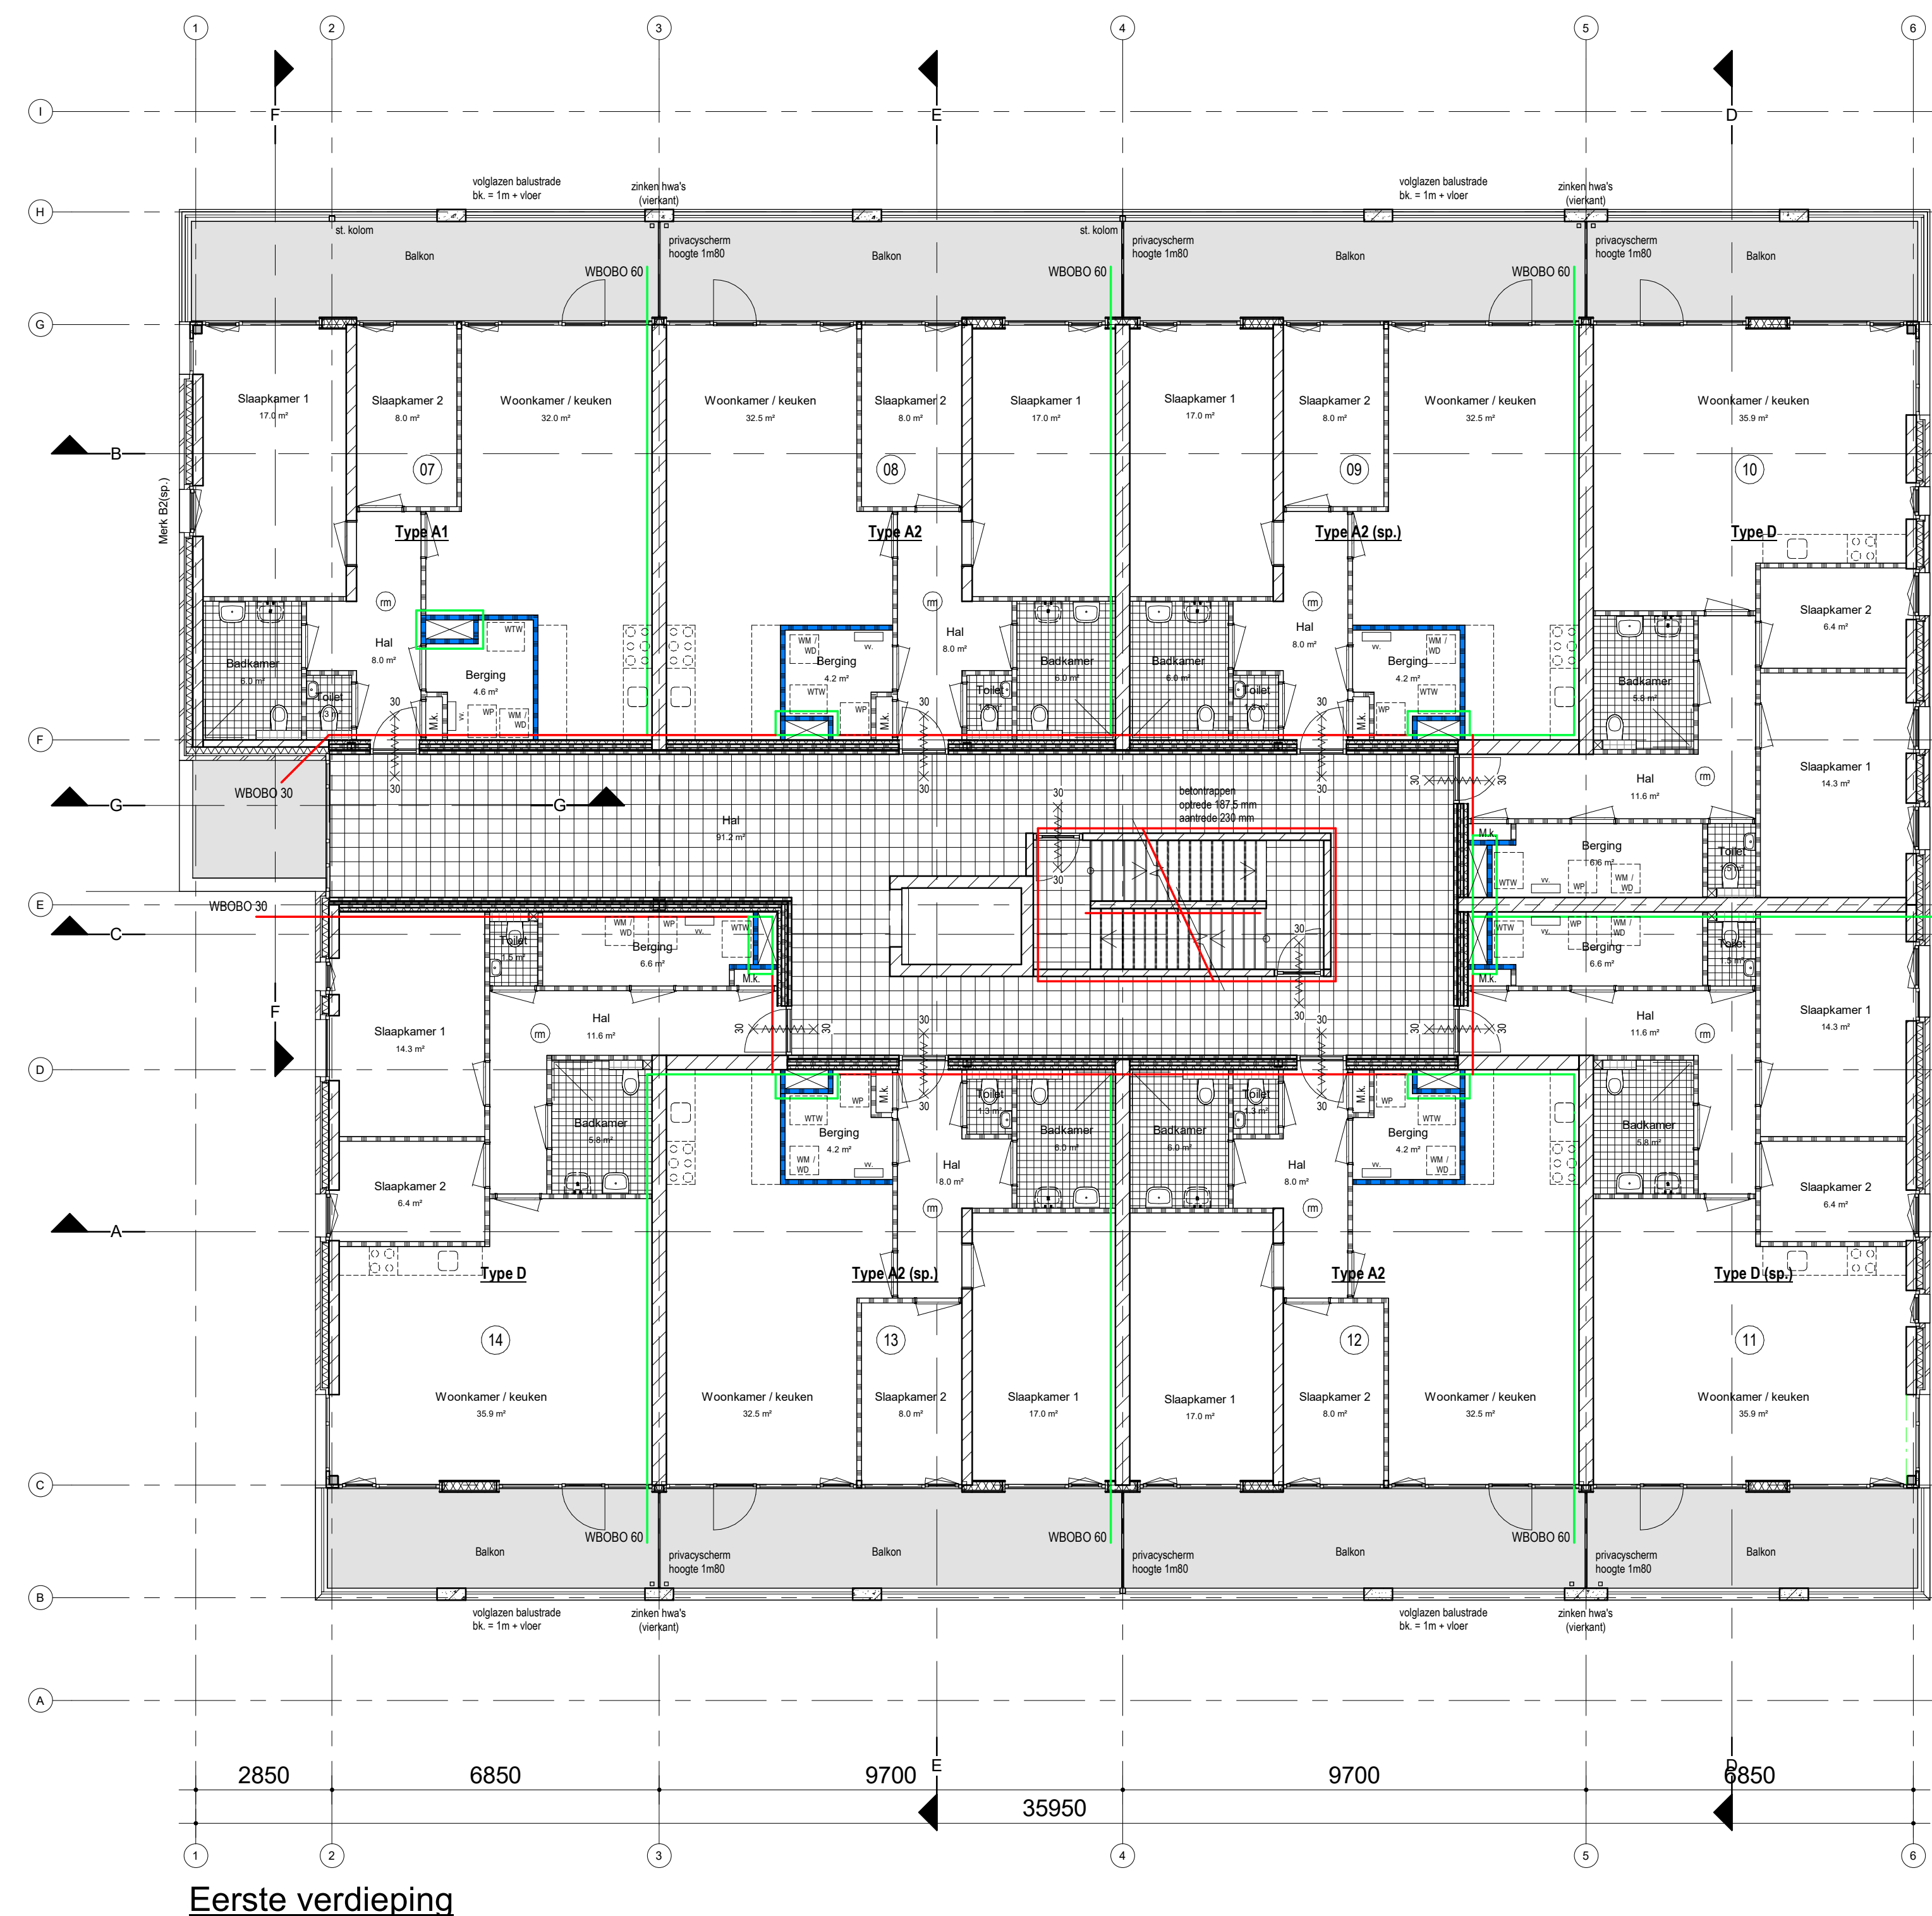


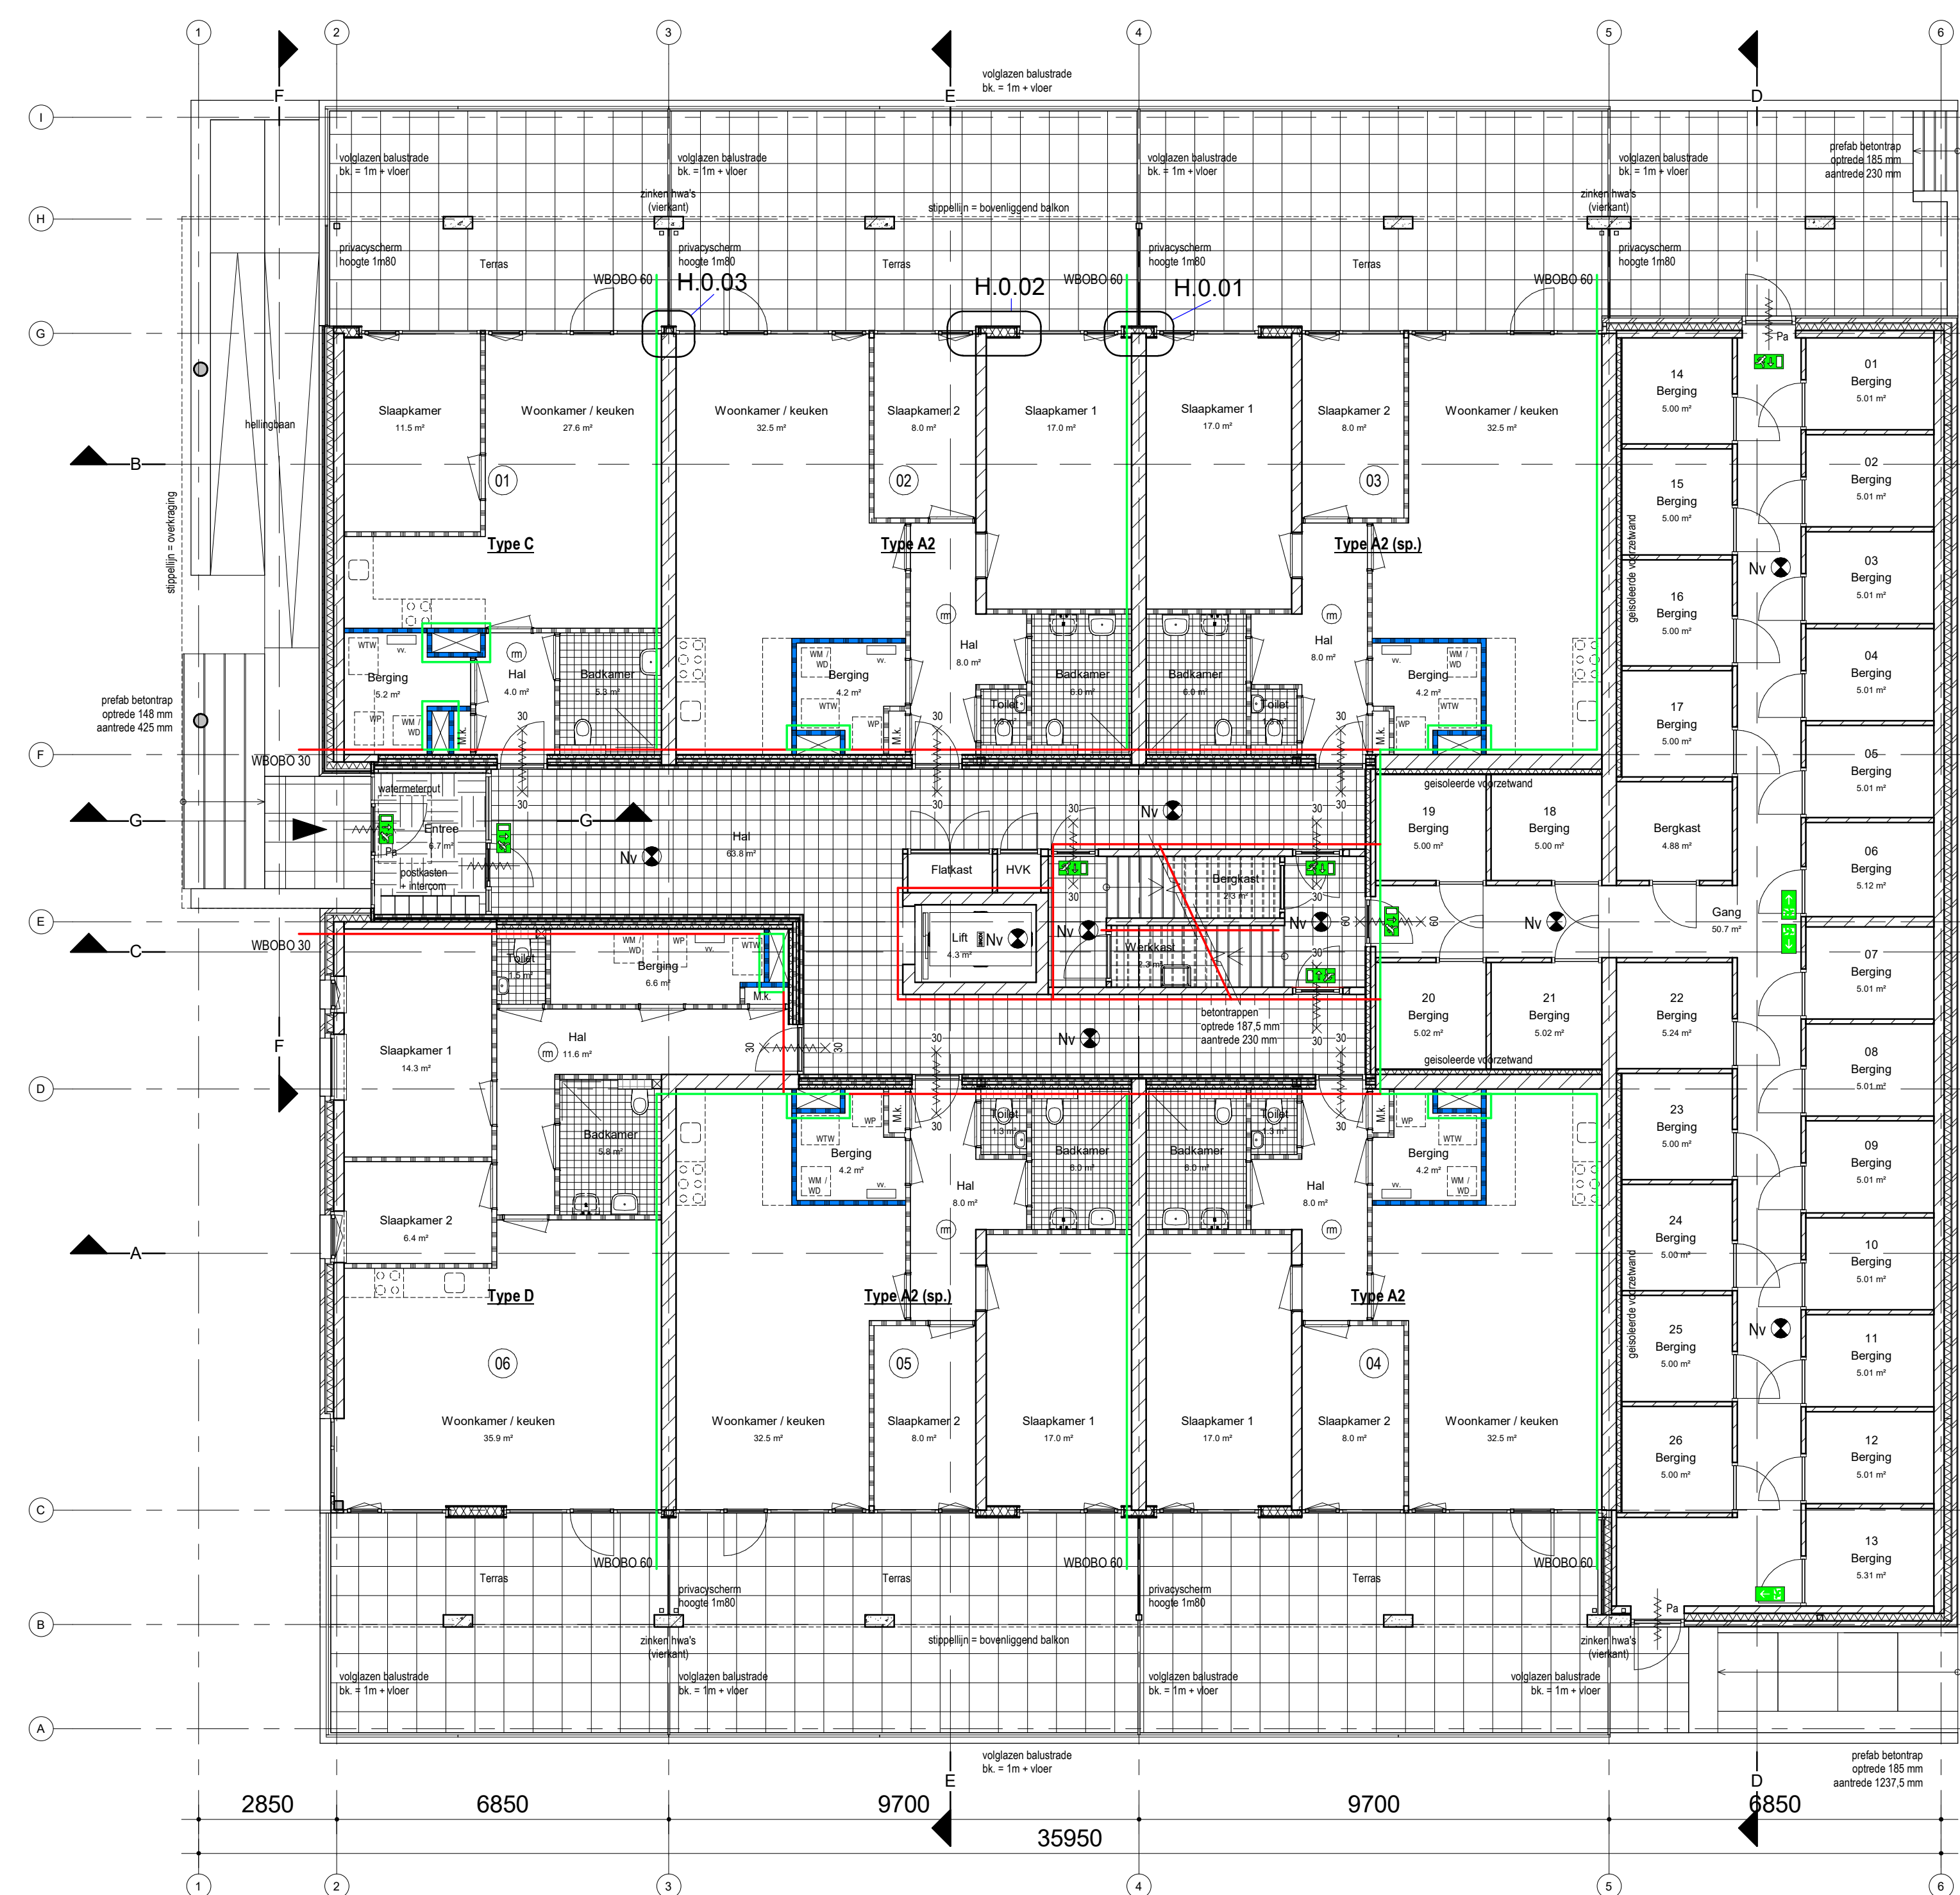

ALGEMEEN

- Alle constructieve onderdelen volgens tekening en berekening constructeur.
- Benodigde akoestische voorzieningen volgens opgave akoestisch adviseur.
- Wateropname materialen vloer, wand en plafonds in sanitaire ruimten:
 - * Toiletruimte
 - Vloer: tegelwerk
 - Wand: tegelwerk tot minimaal 1,2 meter + vloer
 - Plafond: spuitwerk
 - * Badruimte
 - Vloer: tegelwerk
 - Wand: tegelwerk tot minimaal 2,1 meter + vloer
 - Plafond: spuitwerk





- De wateropname van de toegestane materialen van vloer, wand en plafond voldoet aan NEN 7777
- Electra conform Bouwbesluit afdeling 6.2 en NEN 1010.
- Drinkwater en warmwatervoorziening conform Bouwbesluit afdeling 6.3 en NEN 1006.
- Elektrische communicatie conform Bouwbesluit afdeling 6.14.
- Rookmelders conform NEN 232-2, aan het type 1- en 2-circuittype
- Inbraakwerendheid: Huis- en sluitwerk voldoet tenminste aan inbraakwerendheidsklasse 2.
- Weren van ratten en muizen: Aan te brengen stootvoegbreedte < 6mm (muiscicht)
- Integrale toegankelijkheid en toegankelijkheid van ruimten.
- De toegang van verkeer van buiten naar de leefruimte en de leefruimte hebben een vrije doorgang van tenminste 850x2300mm. E.e. conform eigen bouwbesluit.
- De hoogteverschillen ter plaatse van de in het gebouw aanwezige deuropjes zijn niet groter dan 2.
- Toevoer van verbrandingslucht en afvoer van rook van verbrandingstoestellen conform NEN 7777

THERMISCHE SCHIL

Begane grondvloer	: Rc=3,50 m ² /K/W	Kozijnen	: Ukoz = 2,40 W/m ² /K
Gevel	: Rc=4,50 m ² /K/W	Beglazing	: Uglas = 1,1 W/m ² /K
Dak	: Rc=6,00 m ² /K/W	Kozijnen	: Ukoz + glas = 1,65 W/m ² /K

Exacte gegevens m.b.t. thermische schil zoals aangegeven in EPC-berekening

RENVOOI

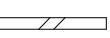 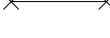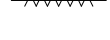	baksteen metselwerk 100mm		wastafel
	kalkzandsteen, dkte vps. constructeur		toiletje
	lichte scheidingwand, dkte 100 mm		fontein
	scheidingwand zware kwaliteit, dkte 100 mm of geluidsrapport		douche
	voorzetwand		opstelplaats wasmachine / wasdroger
	separatiewand met voorzetwand, specificaties vps. leverancier		opstelplaats warmtepomp
	ligtelwerk		opstelplaats WTW-unit
	WBDO 30 minuten		opstelplaats vloerwarming-verdelers
	WBDO 30 minuten en zelfsluitend		opstelplaats aanrecht / kooktoestel (indicatief)
	WBDO 60 minuten en zelfsluitend		toegang centrale entree
	zelfsluitende deur		rookmelder
	brandcompartimentering WBDO 30		vluchtwegaanduiding
	brandcompartimentering WBDO 60		noodverlichting
			anti-paneelkleding vps. NEN-EN 179

randvoetplaatrijglafste toe te passen materiaal
 conform Bouwbesluit afbeelding 2.8 en 2.9

Positionering noodverlichting en vluchtrouteaanduiding
 conform Bouwbesluit hoofdstuk 6

randvoortplantingsklasse toe te passen materiaal
conform Bouwbesluit afdeling 2.8 en 2.9

Positionering noodverlichting en vluchtrouteaanduiding conform Bouwbesluit hoofdstuk 6

Posthoek Deurne
i.o.v. B&N 06 B.V.
Plattegronden

architecten B.N.A.

Floralaan West 18
Postbus 9507
5602LM Eindhoven
t. 040-24 30 885
e. info@kdvarchitecten.nl
i. www.kdvarchitecten.nl



■ Technisch Ontwerp

architect: XXXXXXXXXX

■ Dossier

16006

16006

TO-1-01