


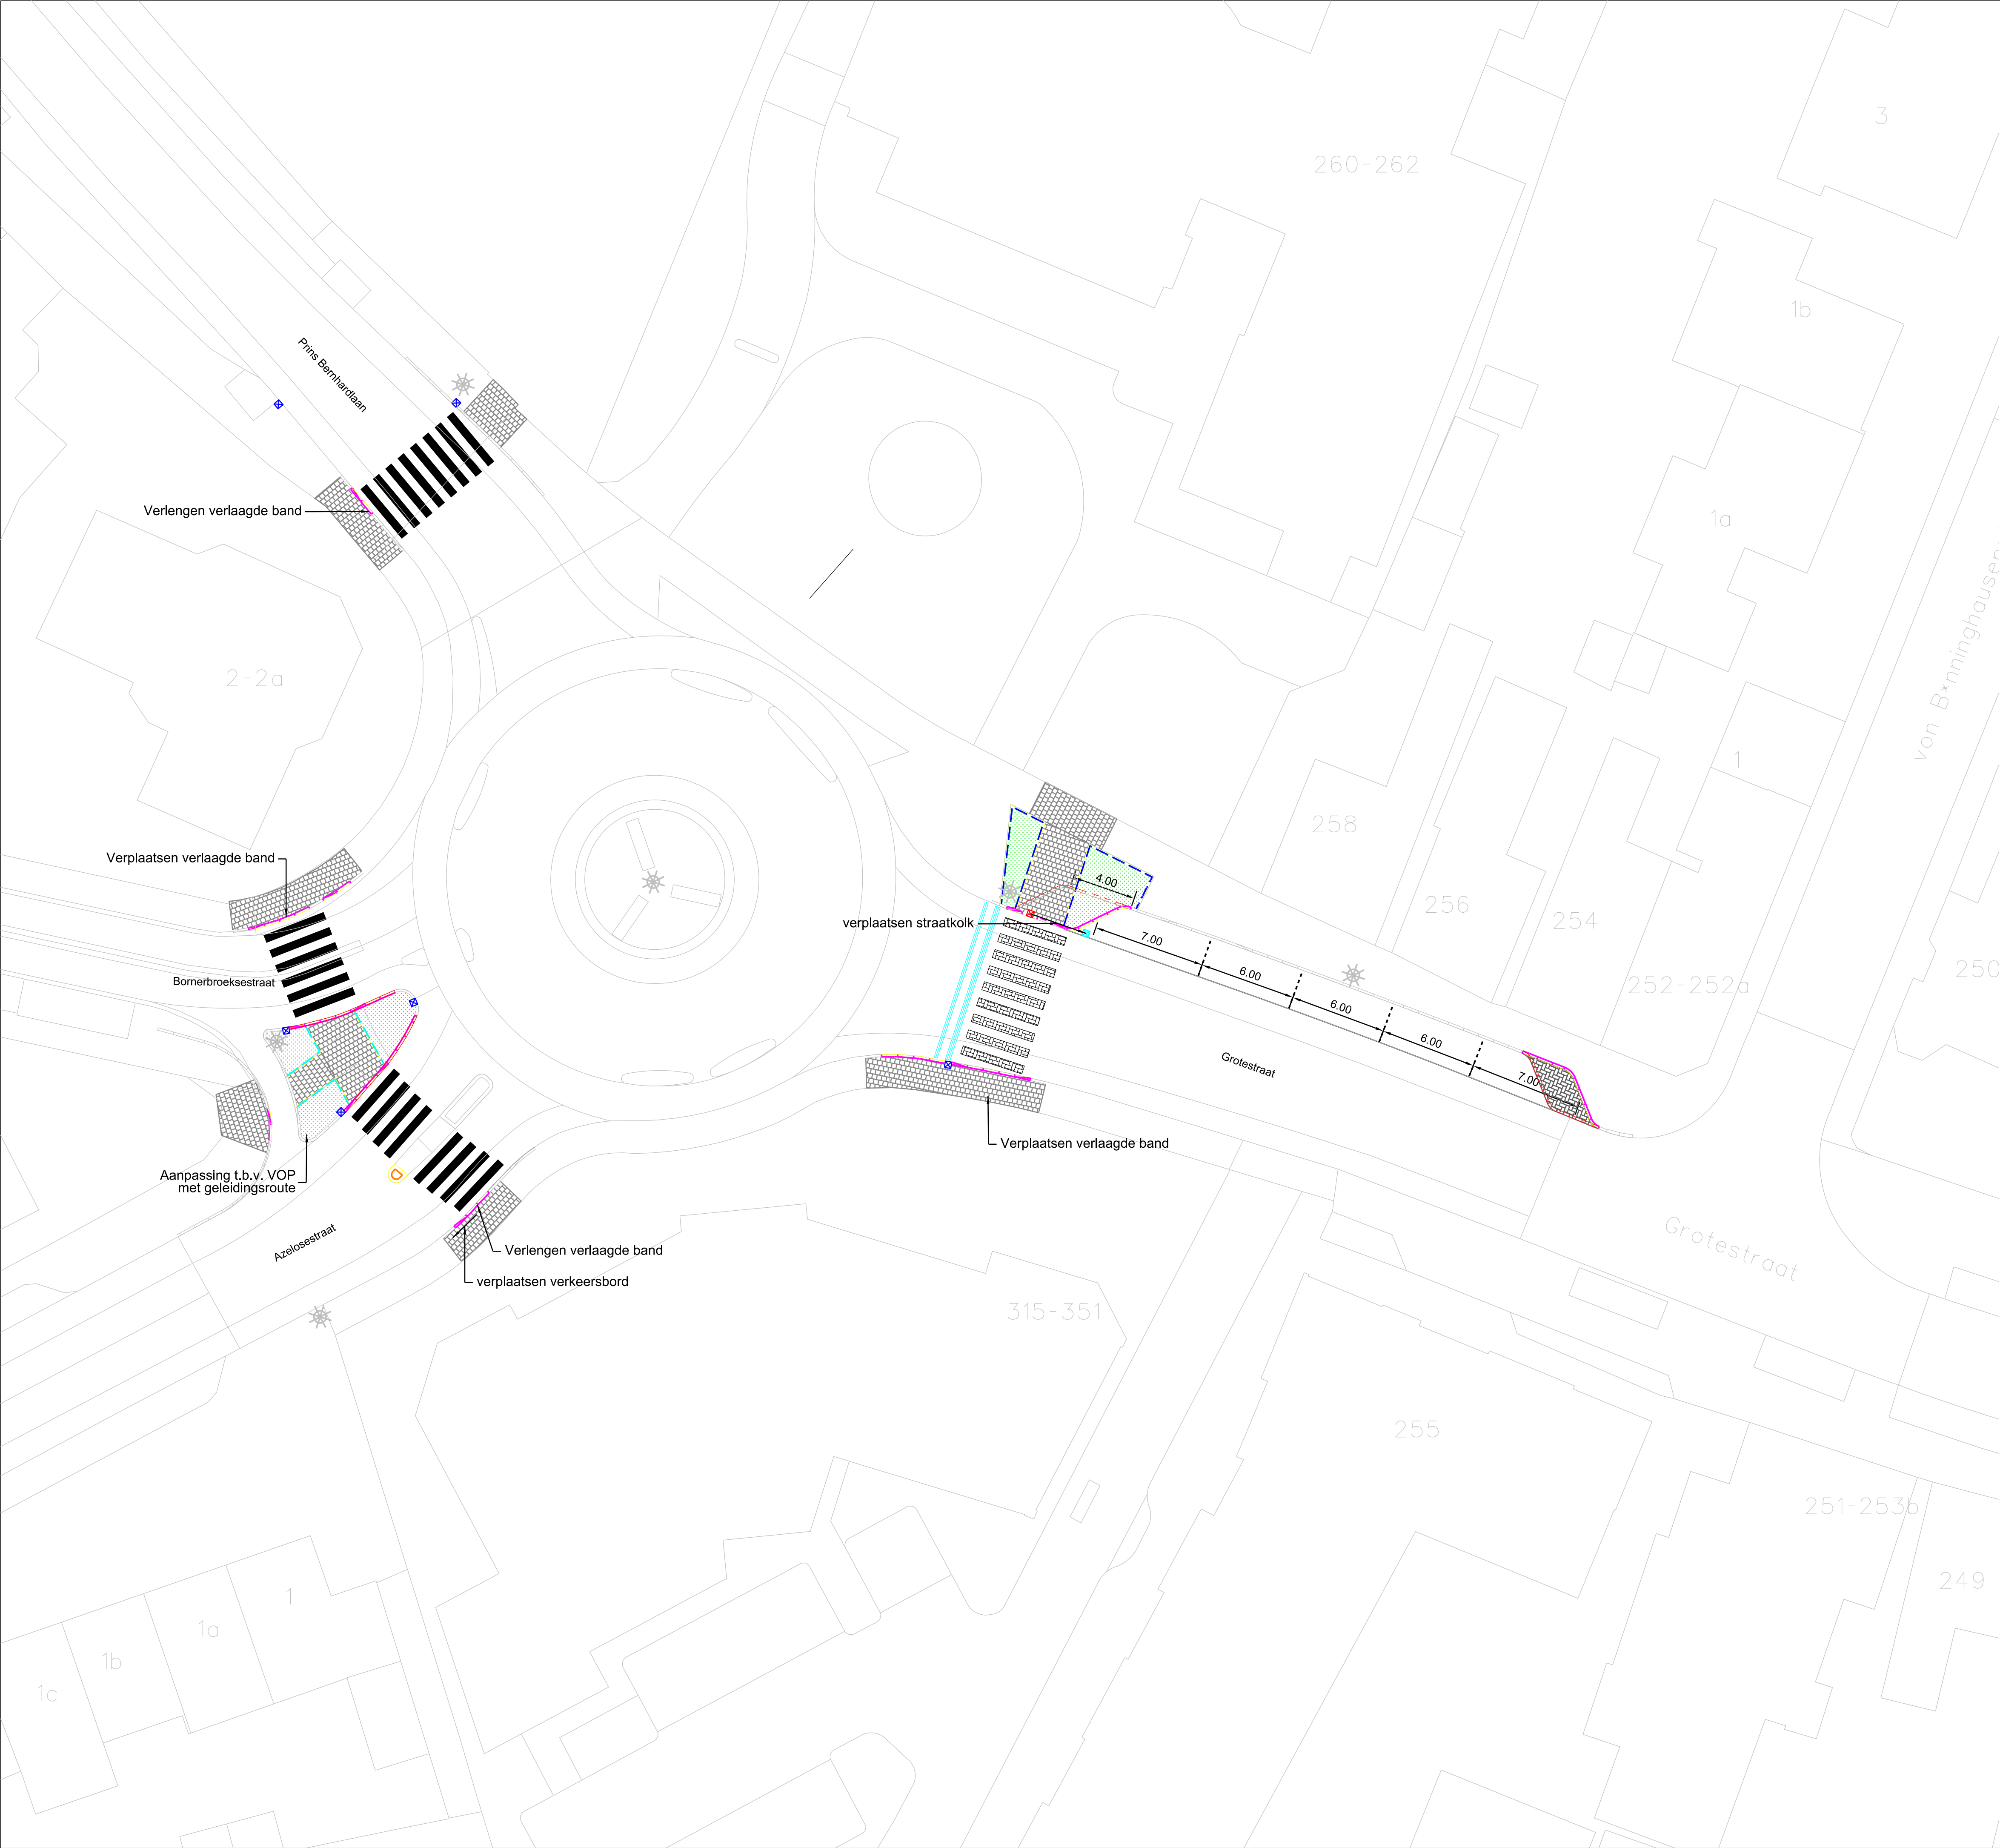

Verklaring	
	Aanbrengen/Herstraten tegels 300x300mm, grijs, halfsteensverband
	Aanbrengen/Herstraten Betonstraatsteen KF, zwart, elleboogverband
	Aanbrengen/Herstraten Betonstraatsteen KF, wit, elleboogverband
	Aanbrengen/Herstraten Betonstraatsteen KF, blauw, elleboogverband
	Groen, inrichting n.t.b.
	Bestaande trottoirband 13/15
	Verwijderen trottoirband 13/15
	Aanbrengen/Herstraten trottoirband 13/15
	Aanbrengen/Herstraten geleider RWS-band, 100x200mm
	Aanbrengen/Herstraten opsluitband 100x200mm
	Aanbrengen/Herstraten opsluitband 60x200mm
	Aanbrengen markering VOP afm. 0.50x4.00m
	Bestaande kolk
	Verwijderen kolk
	aanbrengen kolk
	Lichtmast, bestaand

Project

VOP Rotonde Het Witte Huis

Onderdeel

Aanpassing openbare ruimte t.b.v. VOP

Formaat	Tekenaar	Datum	Documenttype
A1	JG	20-01-2021	Tekening
Schaal	Bestandsnaam		
1:200	N:\GEOCAD\Data\Projecten\CivieleTechniek\dgn\Planrealisatie		
Tekeningnummer		 GEMEENTE BORNE	
Blaad	Aantal		
1	1		
Documentstatus			
Concept			