



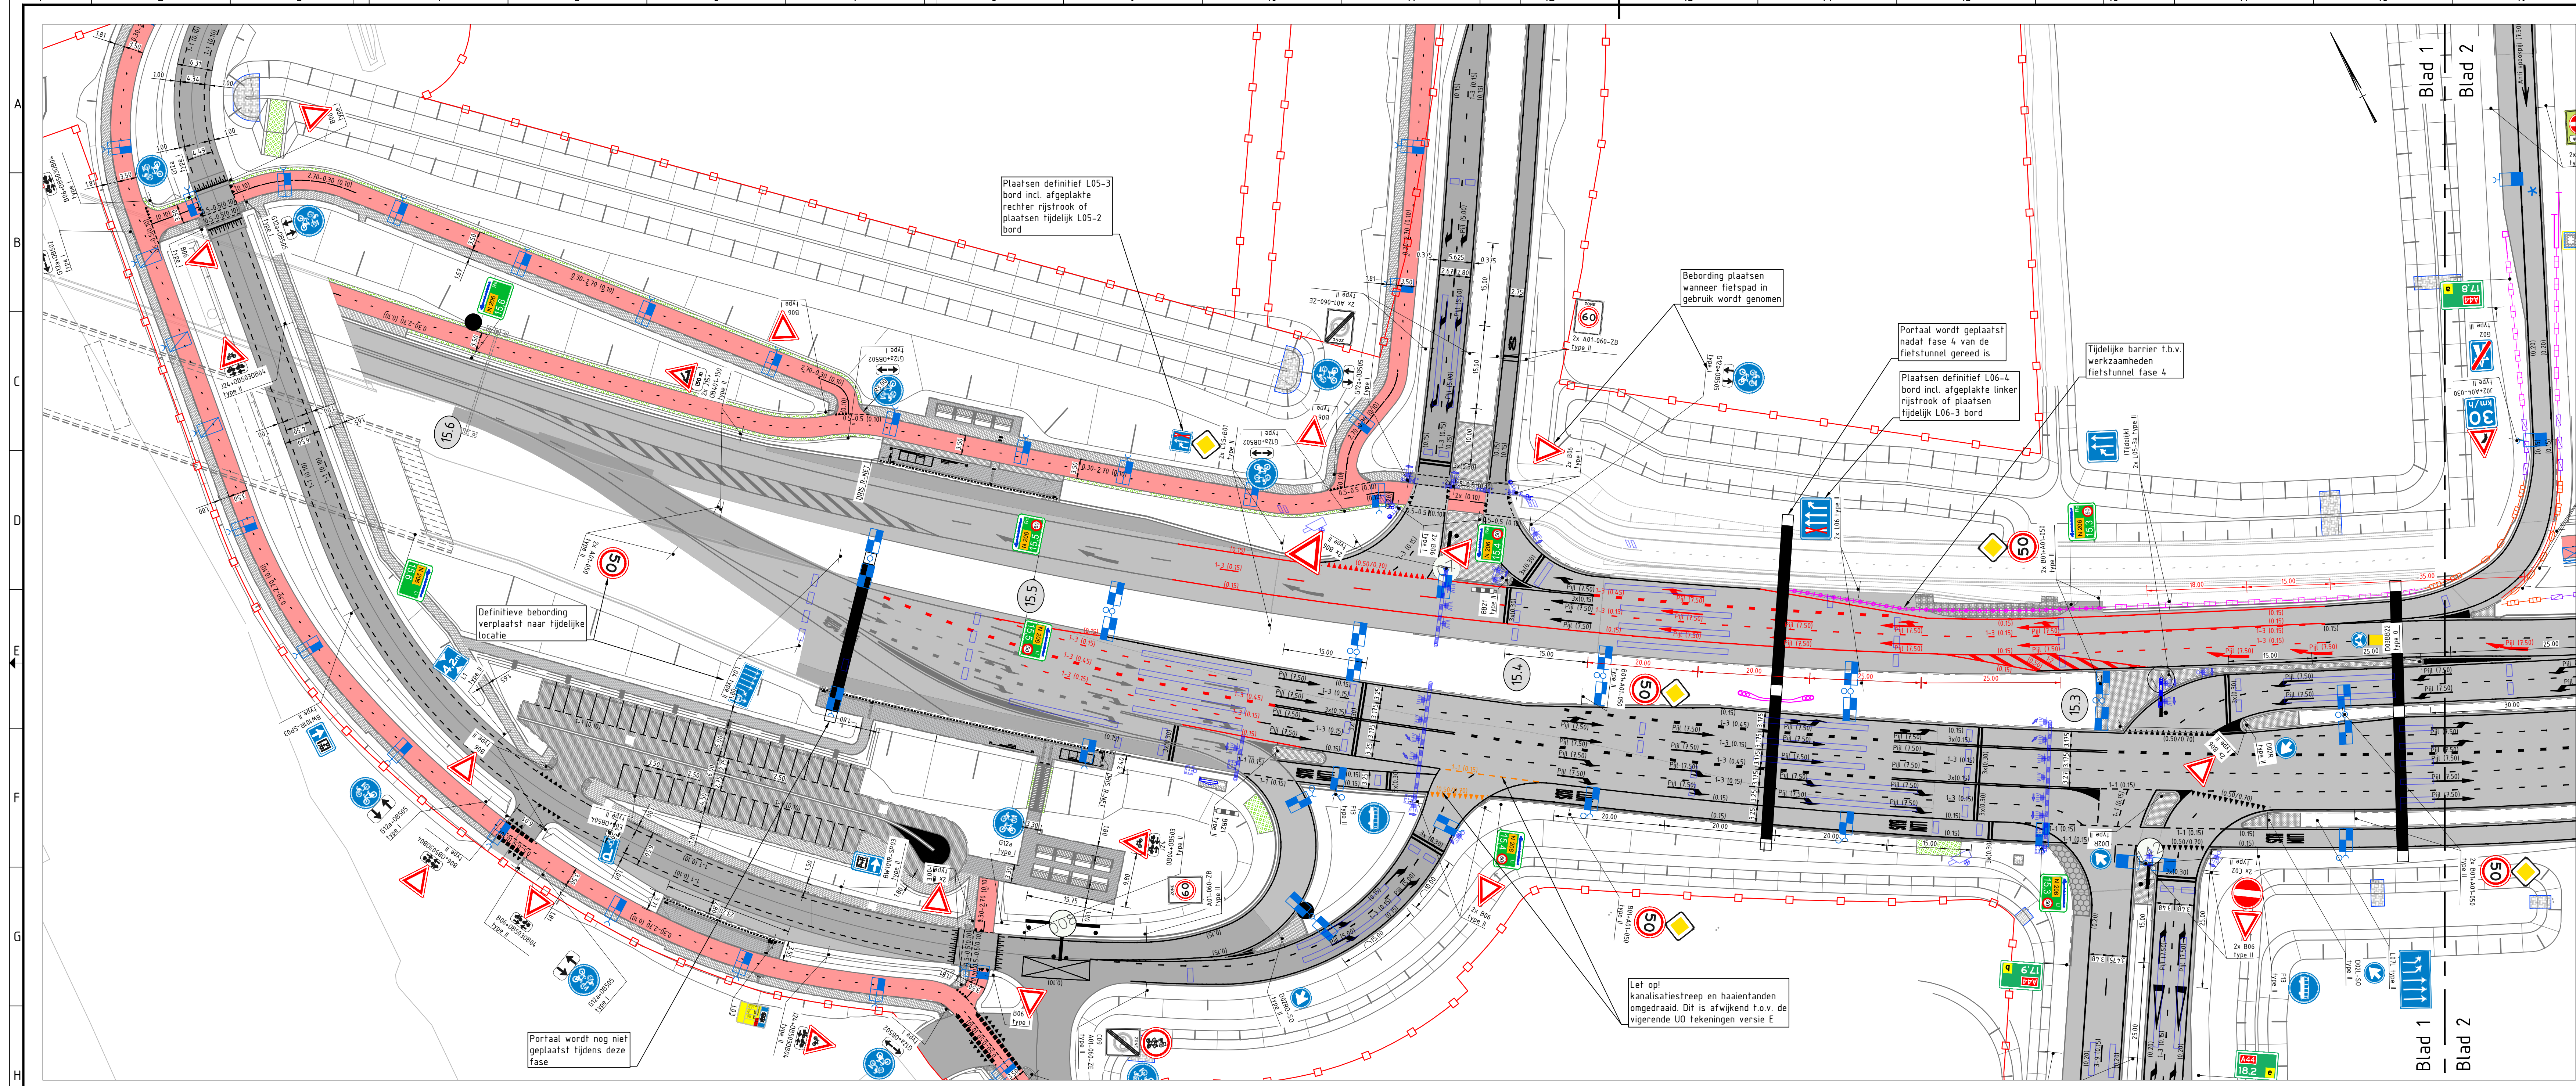

Blad 1
Schaal 1:500

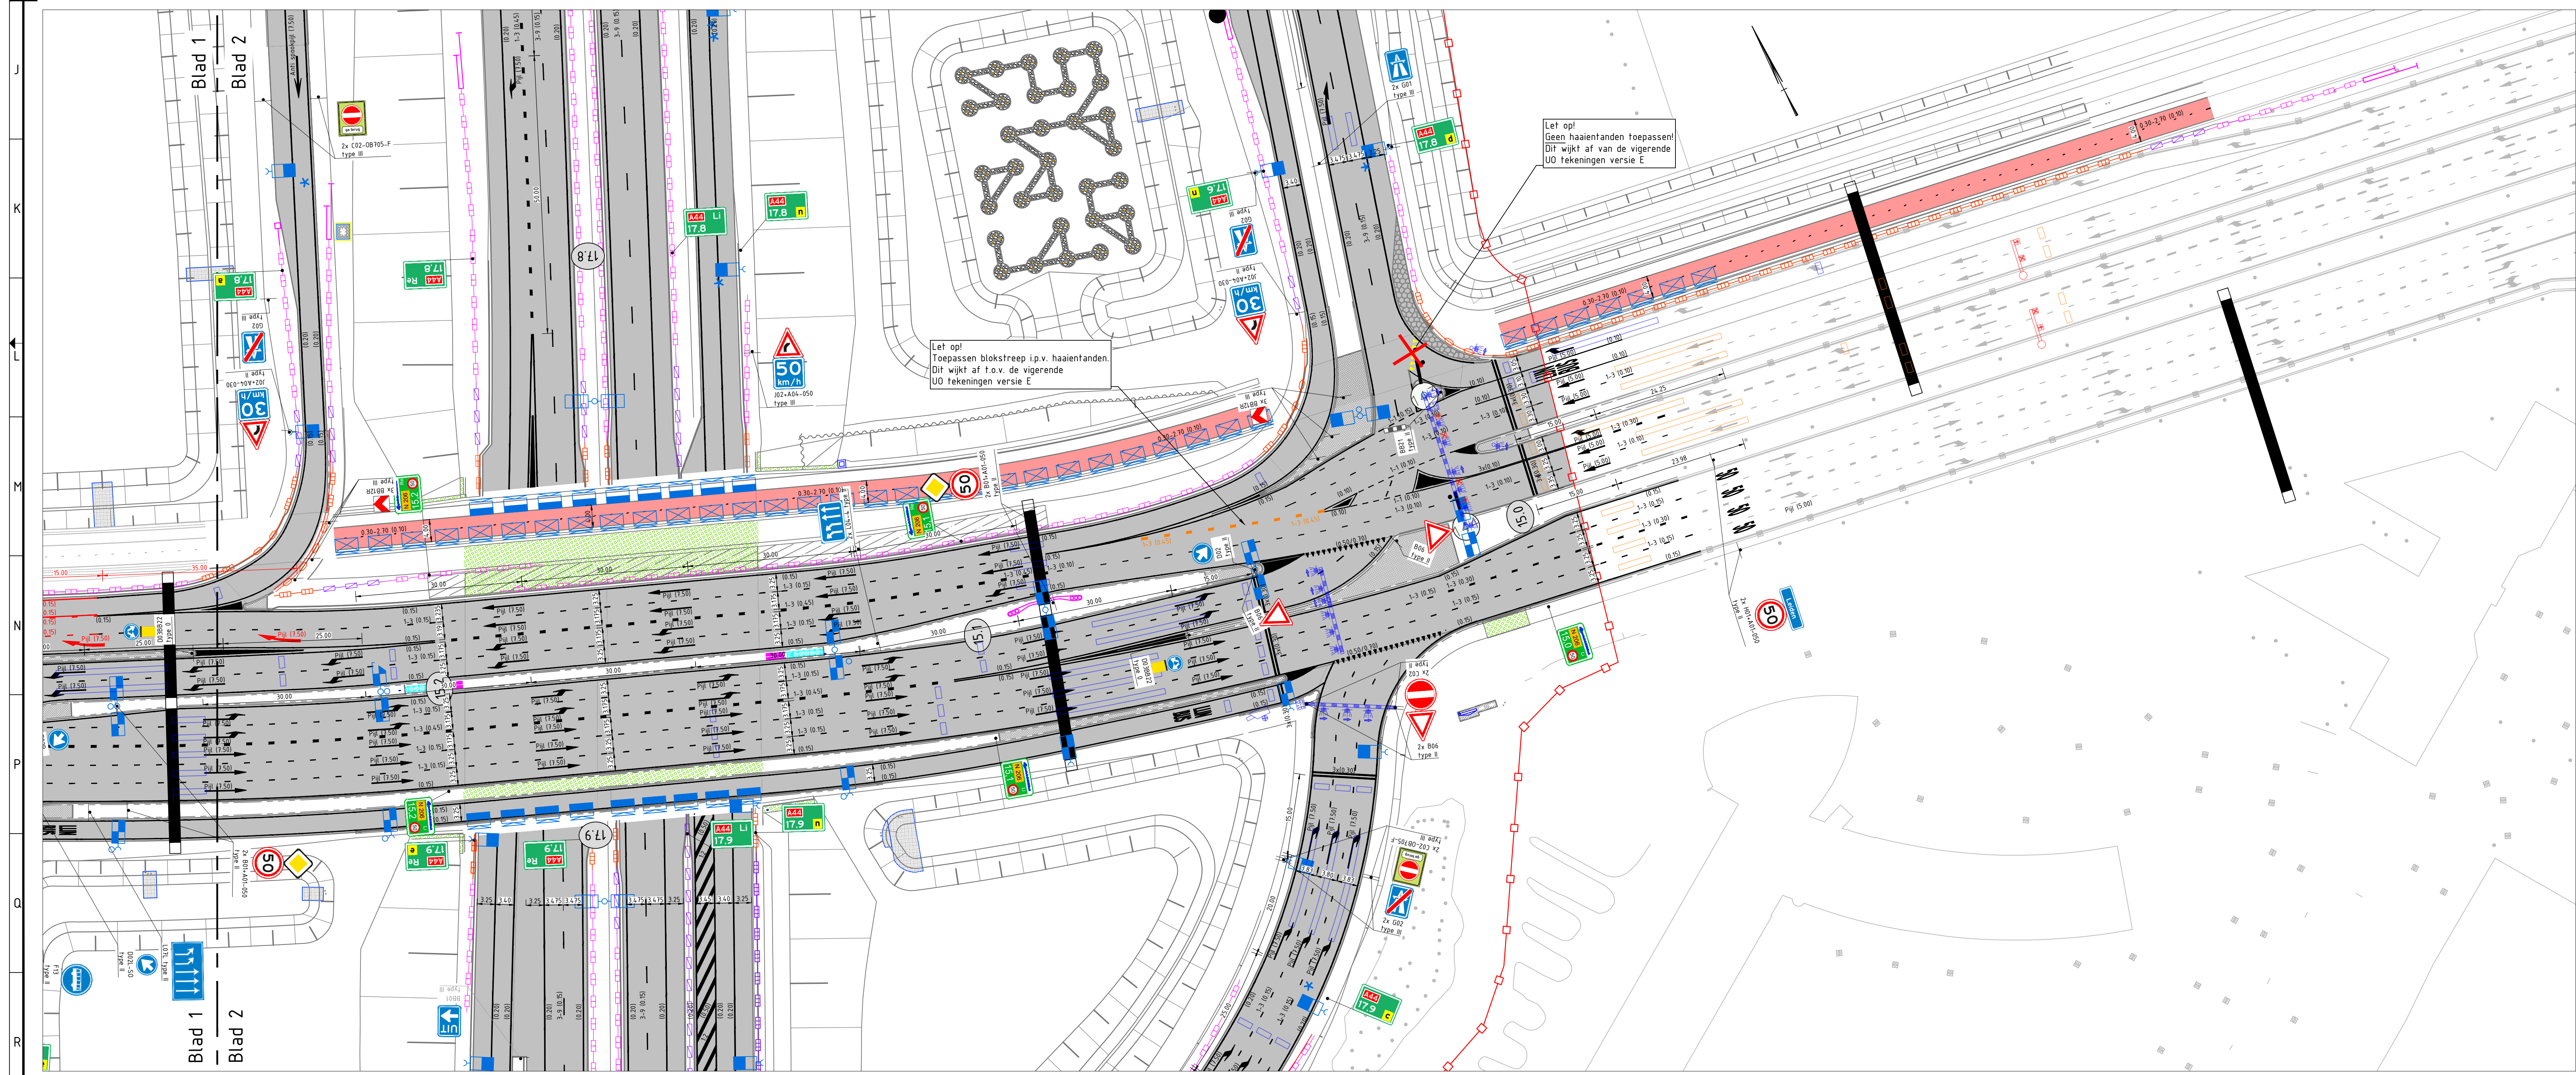

Blad 2
Schaal 1:500

Legenda

Situatie

- Bestaande situatie
- Nieuwe situatie
- Bestaande markering
- Definitieve markering conform eindsituatie
- Tijdelijke markering
- Markering niet aanbrengen afwijkend van vigerende UD versie E
- Nieuw te plaatsen lichtmast
- Nieuw aan te brengen VRI
- Systeengrens
- Nieuwe verharding rijsbaan
- Nieuwe verharding fietspad
- Nieuwe geleiderail
- Rimob V195 Crashguard
- Plaatsen RVV bebording
- Nieuw te plaatsen hectometerbord A44
- Nieuw te plaatsen hectometerbord N206
- Nieuw te plaatsen draagconstructie NBD N206
- Nieuw te plaatsen DRIP/BMW
- Nieuw te plaatsen bewegwijzing (Locatie indicatief)

Afmetingen hectometerbord provincie Zuid-Holland conform HOW PZH richtlijn

Nieuw Pantone 2748 C

4,5 mm

N218 Re

10,7 60

30 mm

70 mm

360x270 mm


Ø 100 mm

Snelheden op hectometerborden N206

Hectometering	Kant	Snelheid op hectometerbord (km/u)
15,0	Li	50
15,1	Li	50
15,2	Li	50
15,3	Li	50
15,4	Li	50
15,5	Li	50
15,6	Li	50
15,1	Re	50
15,2	Re	50
15,3	Re	50
15,4	Re	50
15,5	Re	50
15,6	Re	50

Xref-lijst

- XU-N-WEG-DGI-DWM-v123.3_Torenvlietbrug fasering_verkeersbesluit
- XU-N-WEG-DGI-GLM-v123.3_Torenvlietbrug fasering_verkeersbesluit
- XU-N-WEG-DGI-Hectometering-v123.1
- XA-B-ALIS-GBM-ongeachoond-v0.04
- XU-N-WEG-DGI-DWM-Verharding_MX123.3_Torenvlietbrug fasering_verkeersbesluit
- XU-N-VTI-DWM-Totaal v122.9
- XU-N-VTI-DVL-Totaal v122.9
- XU-N-VTI-VRI-Totaal v122.9
- XU-N-WEG-DGI-Bebording_RVV-v123_Torenvlietbrug fasering_verkeersbesluit
- XU-T-WEG-A44-bebording-fase-Sa-v0.03
- XU-N-WEG-DGI-MARKERINGEN-v123_Torenvlietbrug fasering_verkeersbesluit

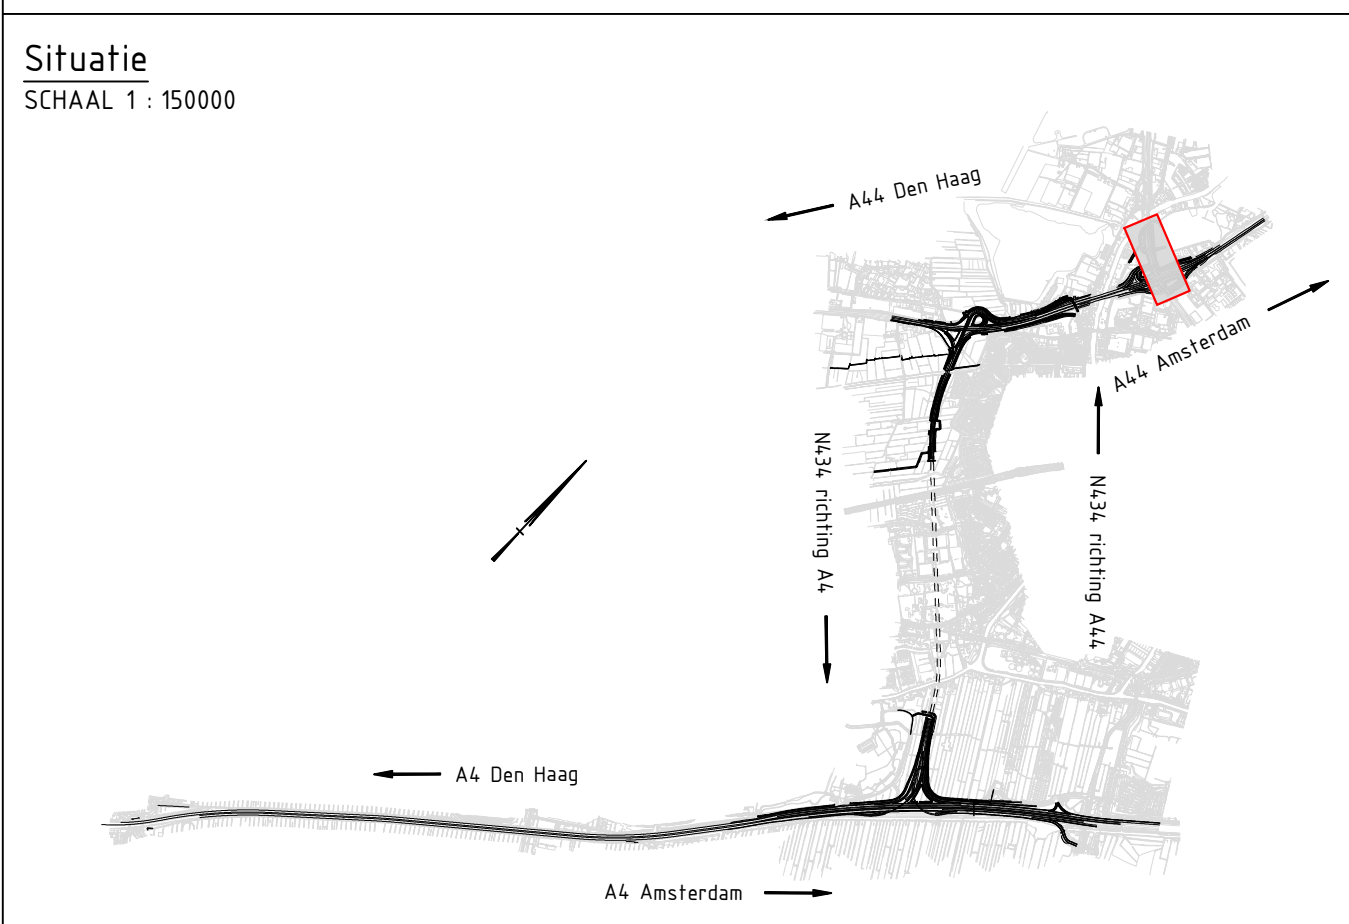

Algemene opmerkingen

Maten in meters, tenzij anders aangegeven

Hoogtematen in meters t.o.v. N.A.P., tenzij anders aangegeven

Hoeken in 360-graden stelsel

Coördinaten in meters

COMOL5

RIJNLANDROUTE 2109-0265

RWS West-Nederland Zuid

OVERZICHTSTEKENING TUSSENFASERING N206 FASE 1

MARKERING, BEBAKING, BEBORDING EN GELEIDERAIL

INCLUSIEF WIJZIGINGEN EINDSITUATIE TGV

VERKEERSBESLUIT N206

getekend B. Hoogenbosch

gecontroleerd J. Commandeur

uitgegeven door J. Commandeur

veriged door S. Prakken

in t'veld DEFINITIEF

formaat A0

schaal 1:500

projectcode 2109-0265

zaaknummer

jaar

blad 1 in 1 bladen

regio

status

versie

teken

T_3.0.13.2.1_UO_FAS_19225