


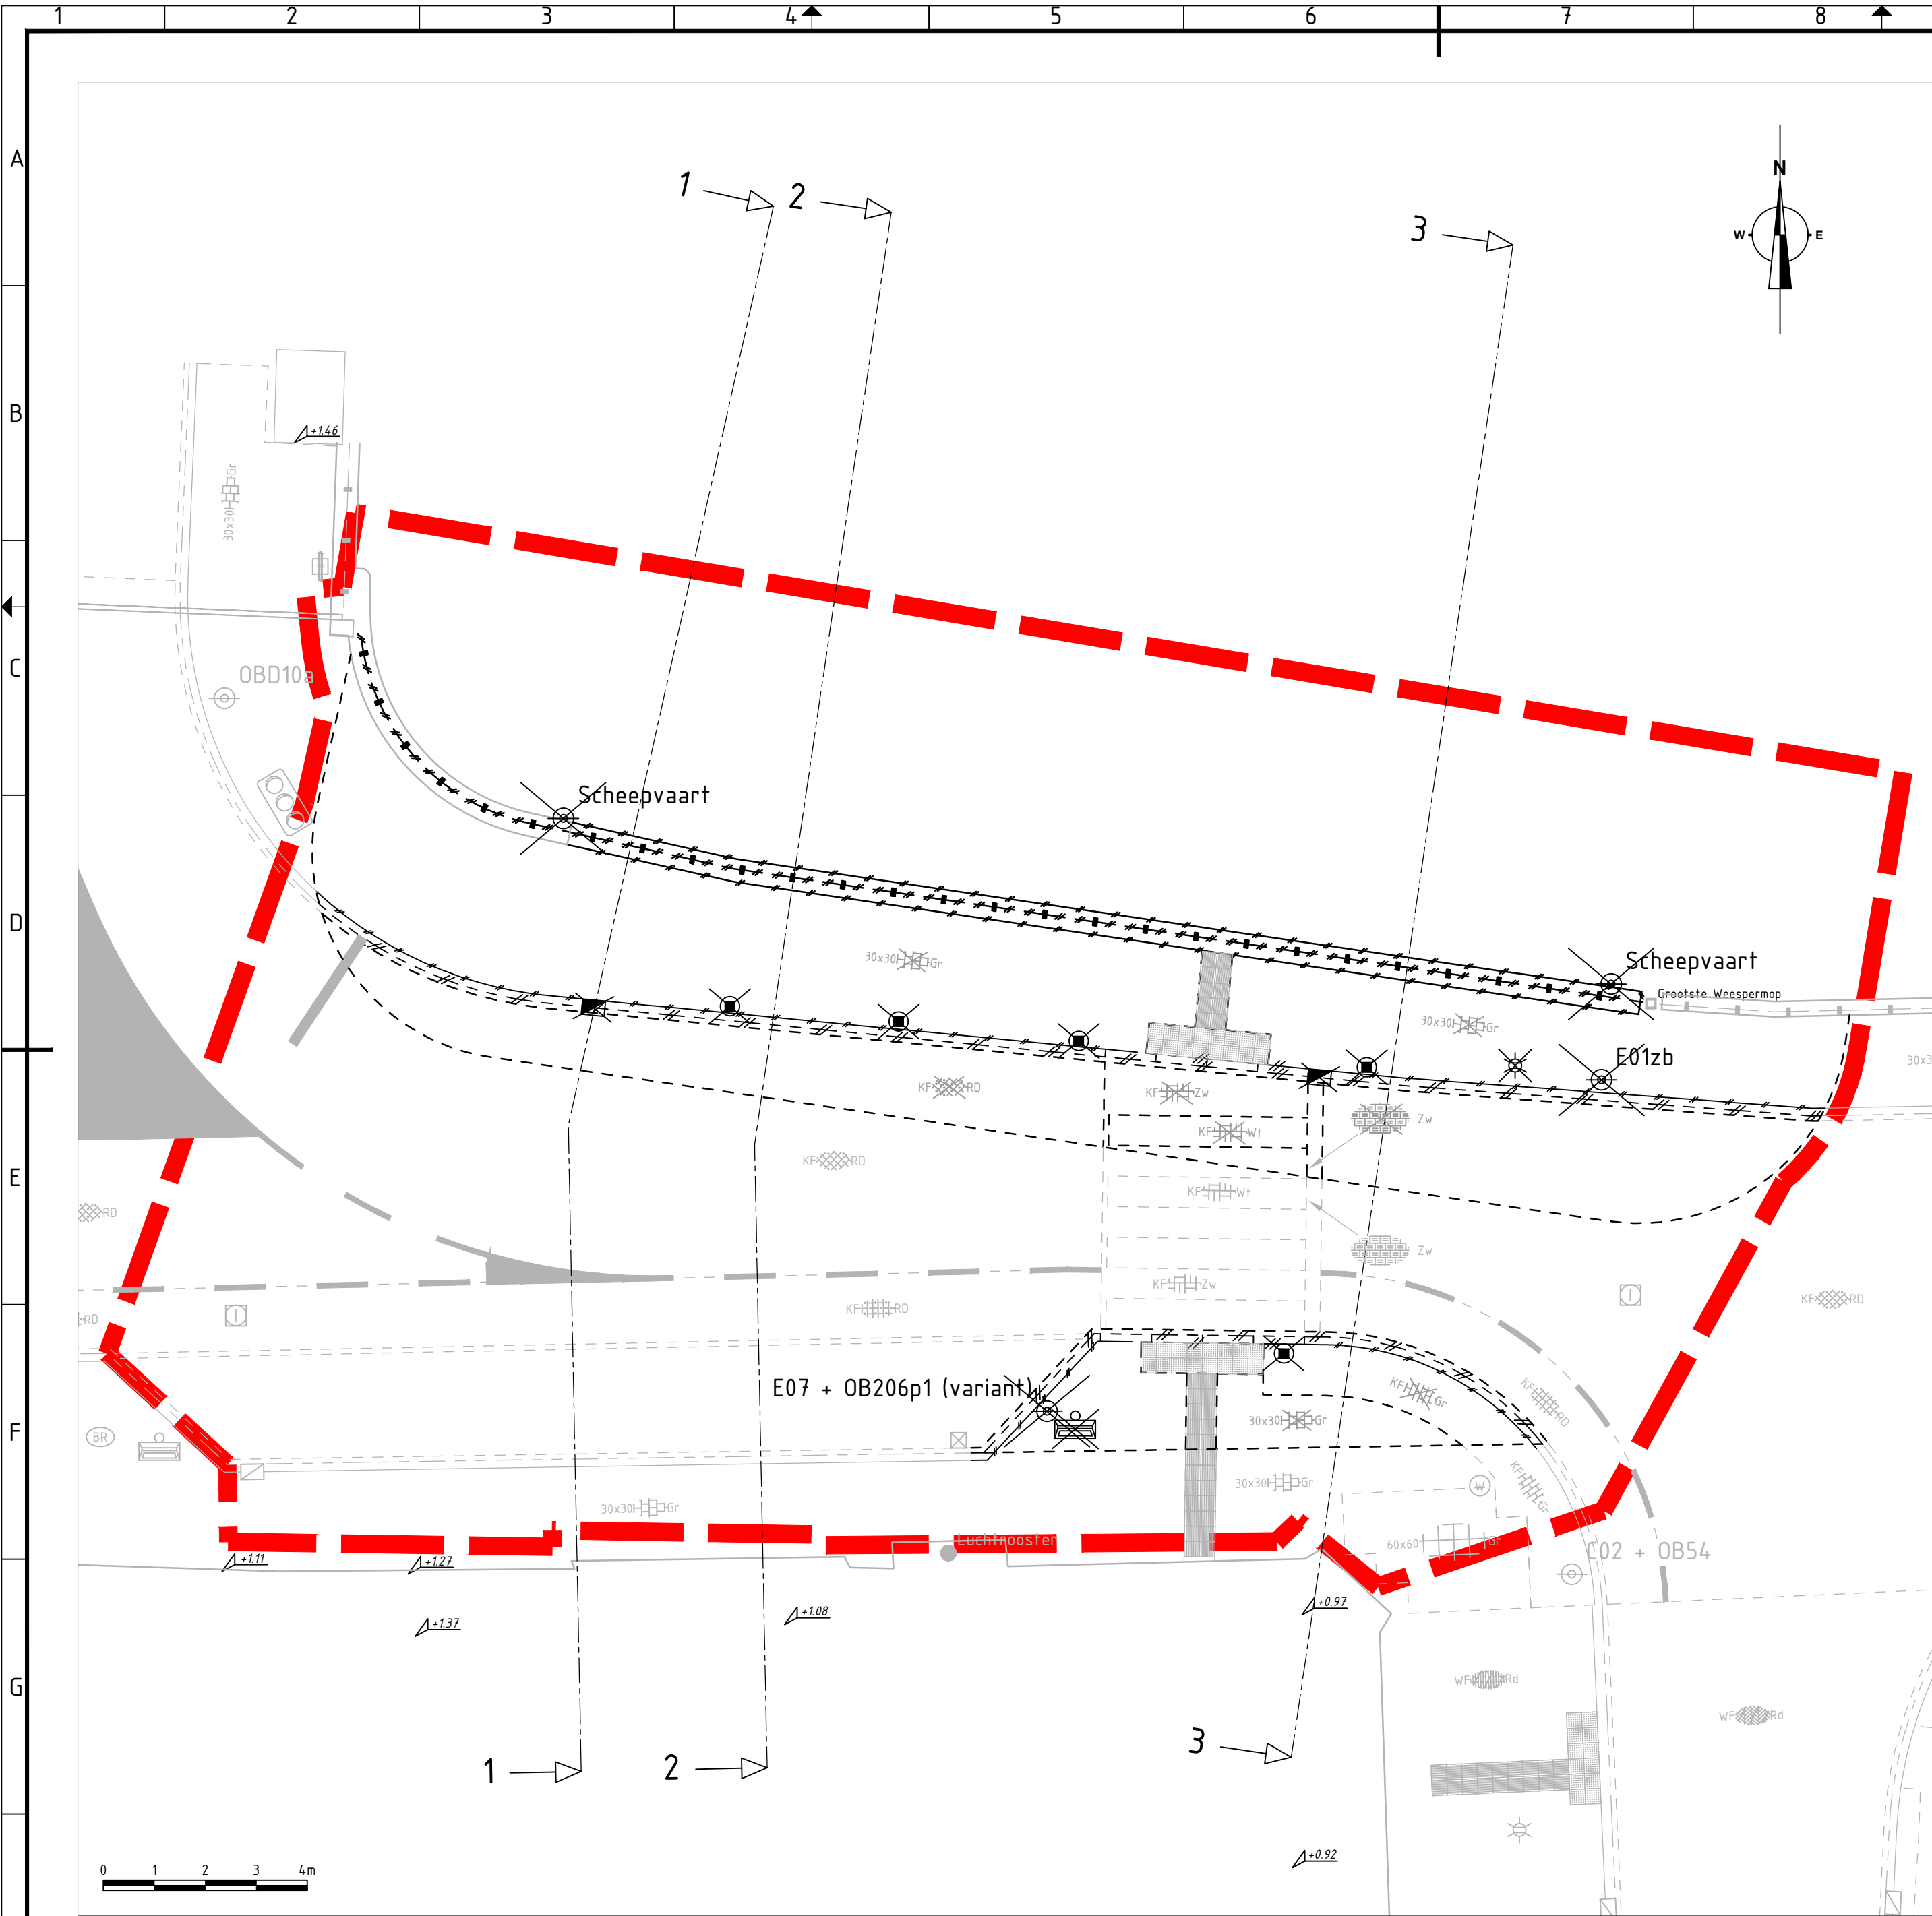

Overzicht op te breken situatie
SCHAAL 1 : 100

- Algemene (specifieke) opmerkingen :
1. Maten in millimeters, tenzij anders vermeld;
 2. Peilmaten in meters t.o.v. N.A.P., tenzij anders vermeld;
 3. Coördinaten in het stelsel van de Rijksdriehoeksmeting (RD-Coördinaten) in meters, tenzij anders vermeld;

Legenda

- Werkgrens
- Opnemen betonnenband - trottoirband 13/15 x 250 mm - Grijs
- Opnemen betonnenband - verlaagde trottoirband 13/15 x 250 mm - Grijs
- Bestaande materiaalagrens
- Opnemen hekwerk
- Opnemen contouren kadeconstructie
- Bestaande contouren kadeconstructie
- Opnemen natuursteen - 100 x 100 x 100 mm - zwart - blokverband
- Opnemen tegels - 300 x 300 x 45 mm - grijs - halfsteensverband
- Opnemen geleidetegel - 300 x 300 x 60 - wit
- Opnemen noppentegel - 300 x 300 x 60 - wit
- Opnemen betonstraatstenen - keiformaat - grijs - halfsteensverband
- Opnemen betonstraatstenen - keiformaat - zwart - blokverband
- Opnemen betonstraatstenen - keiformaat - wit - blokverband
- Opnemen straatbakstenen - keiformaat - rood - halfsteensverband
- Opnemen straatbakstenen - keiformaat - rood - keperverband
- Opnemen trottoirkolk
- Opnemen straatkolk
- Opnemen lichtmast
- Opnemen verkeersbord (inclusief/exclusief paal)
- Opnemen vaste paal (amsterdammertjes)
- Opnemen prullenbak



Overzicht

SCHAAL 1 : 5.000

Rev.	Omschrijving				Getekend	Gecontroleerd	Goedgekeurd	Datum
Projectnummer 36551		Besteknummer n.v.f.			Getekend –	Gecontroleerd –	Goedgekeurd PK	Datum 25-6-2021
Tekeningnummer 36551-BE-SL-1-1		Status DEFINITIEF	Schaal zie tek.		Bladformaat ISO A2		Bladnummer 1 van 1	
Opdrachtgever Gemeente Amsterdam								
Project Kadeconstructie Smal Weesp Opbrek tekening								
Nebest B.V. Marconieweg 2, 4131 PD Vianen Postbus 106, 4130 EC Vianen T: 085 489 01 00 F: 085 489 01 01 E: info@nebest.nl I: www.nebest.nl								