


- Opmerkingen**
- afplakken/afkruisen conflicterende bebording
  - de locatie van bebording is indicatief, de exacte locatie wordt in het werk bepaald

- Verklaring**
- bouwveiligheidszone
  - stelcon
  - bouwveiligheidszone speciale hijswerkzaamheden
  - aanwezige bebording
  - bouwhek (derden)
  - vast hekwerk zonder betonvoet en schoren (derden)
  - tijdelijke verharding (door zorg van hoofdaannemer)
  - afplakken aanwezige bebording
  - route bouwverkeer


Werk:	D	Omtekening:	Diverse aanpassingen			
02-09-21	Getekend:	SKE	Controle:	FVE	Zie controle:	Vrijgegeven
Werk:	C	Omtekening:	Diverse aanpassingen			
30-08-21	Getekend:	SKE	Controle:	FVE	Zie controle:	Vrijgegeven
Werk:	B	Omtekening:	Diverse aanpassingen			
24-08-21	Getekend:	SKE	Controle:	FVE	Zie controle:	Vrijgegeven
Werk:	A	Omtekening:	Concept			
23-08-21	Getekend:	HVS	Controle:	FVE	Zie controle:	Vrijgegeven

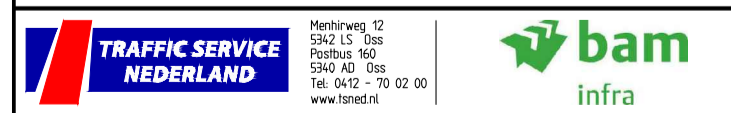

Project: Nieuwbouw ORC De Hazelaar Rotterdam


Onderdeel: Verkeersmaatregelen bouwplaatsinrichting

Schaal: 1:500  
 Tekening nummer: 301404-01A01-D  
 Blad 1 van 1

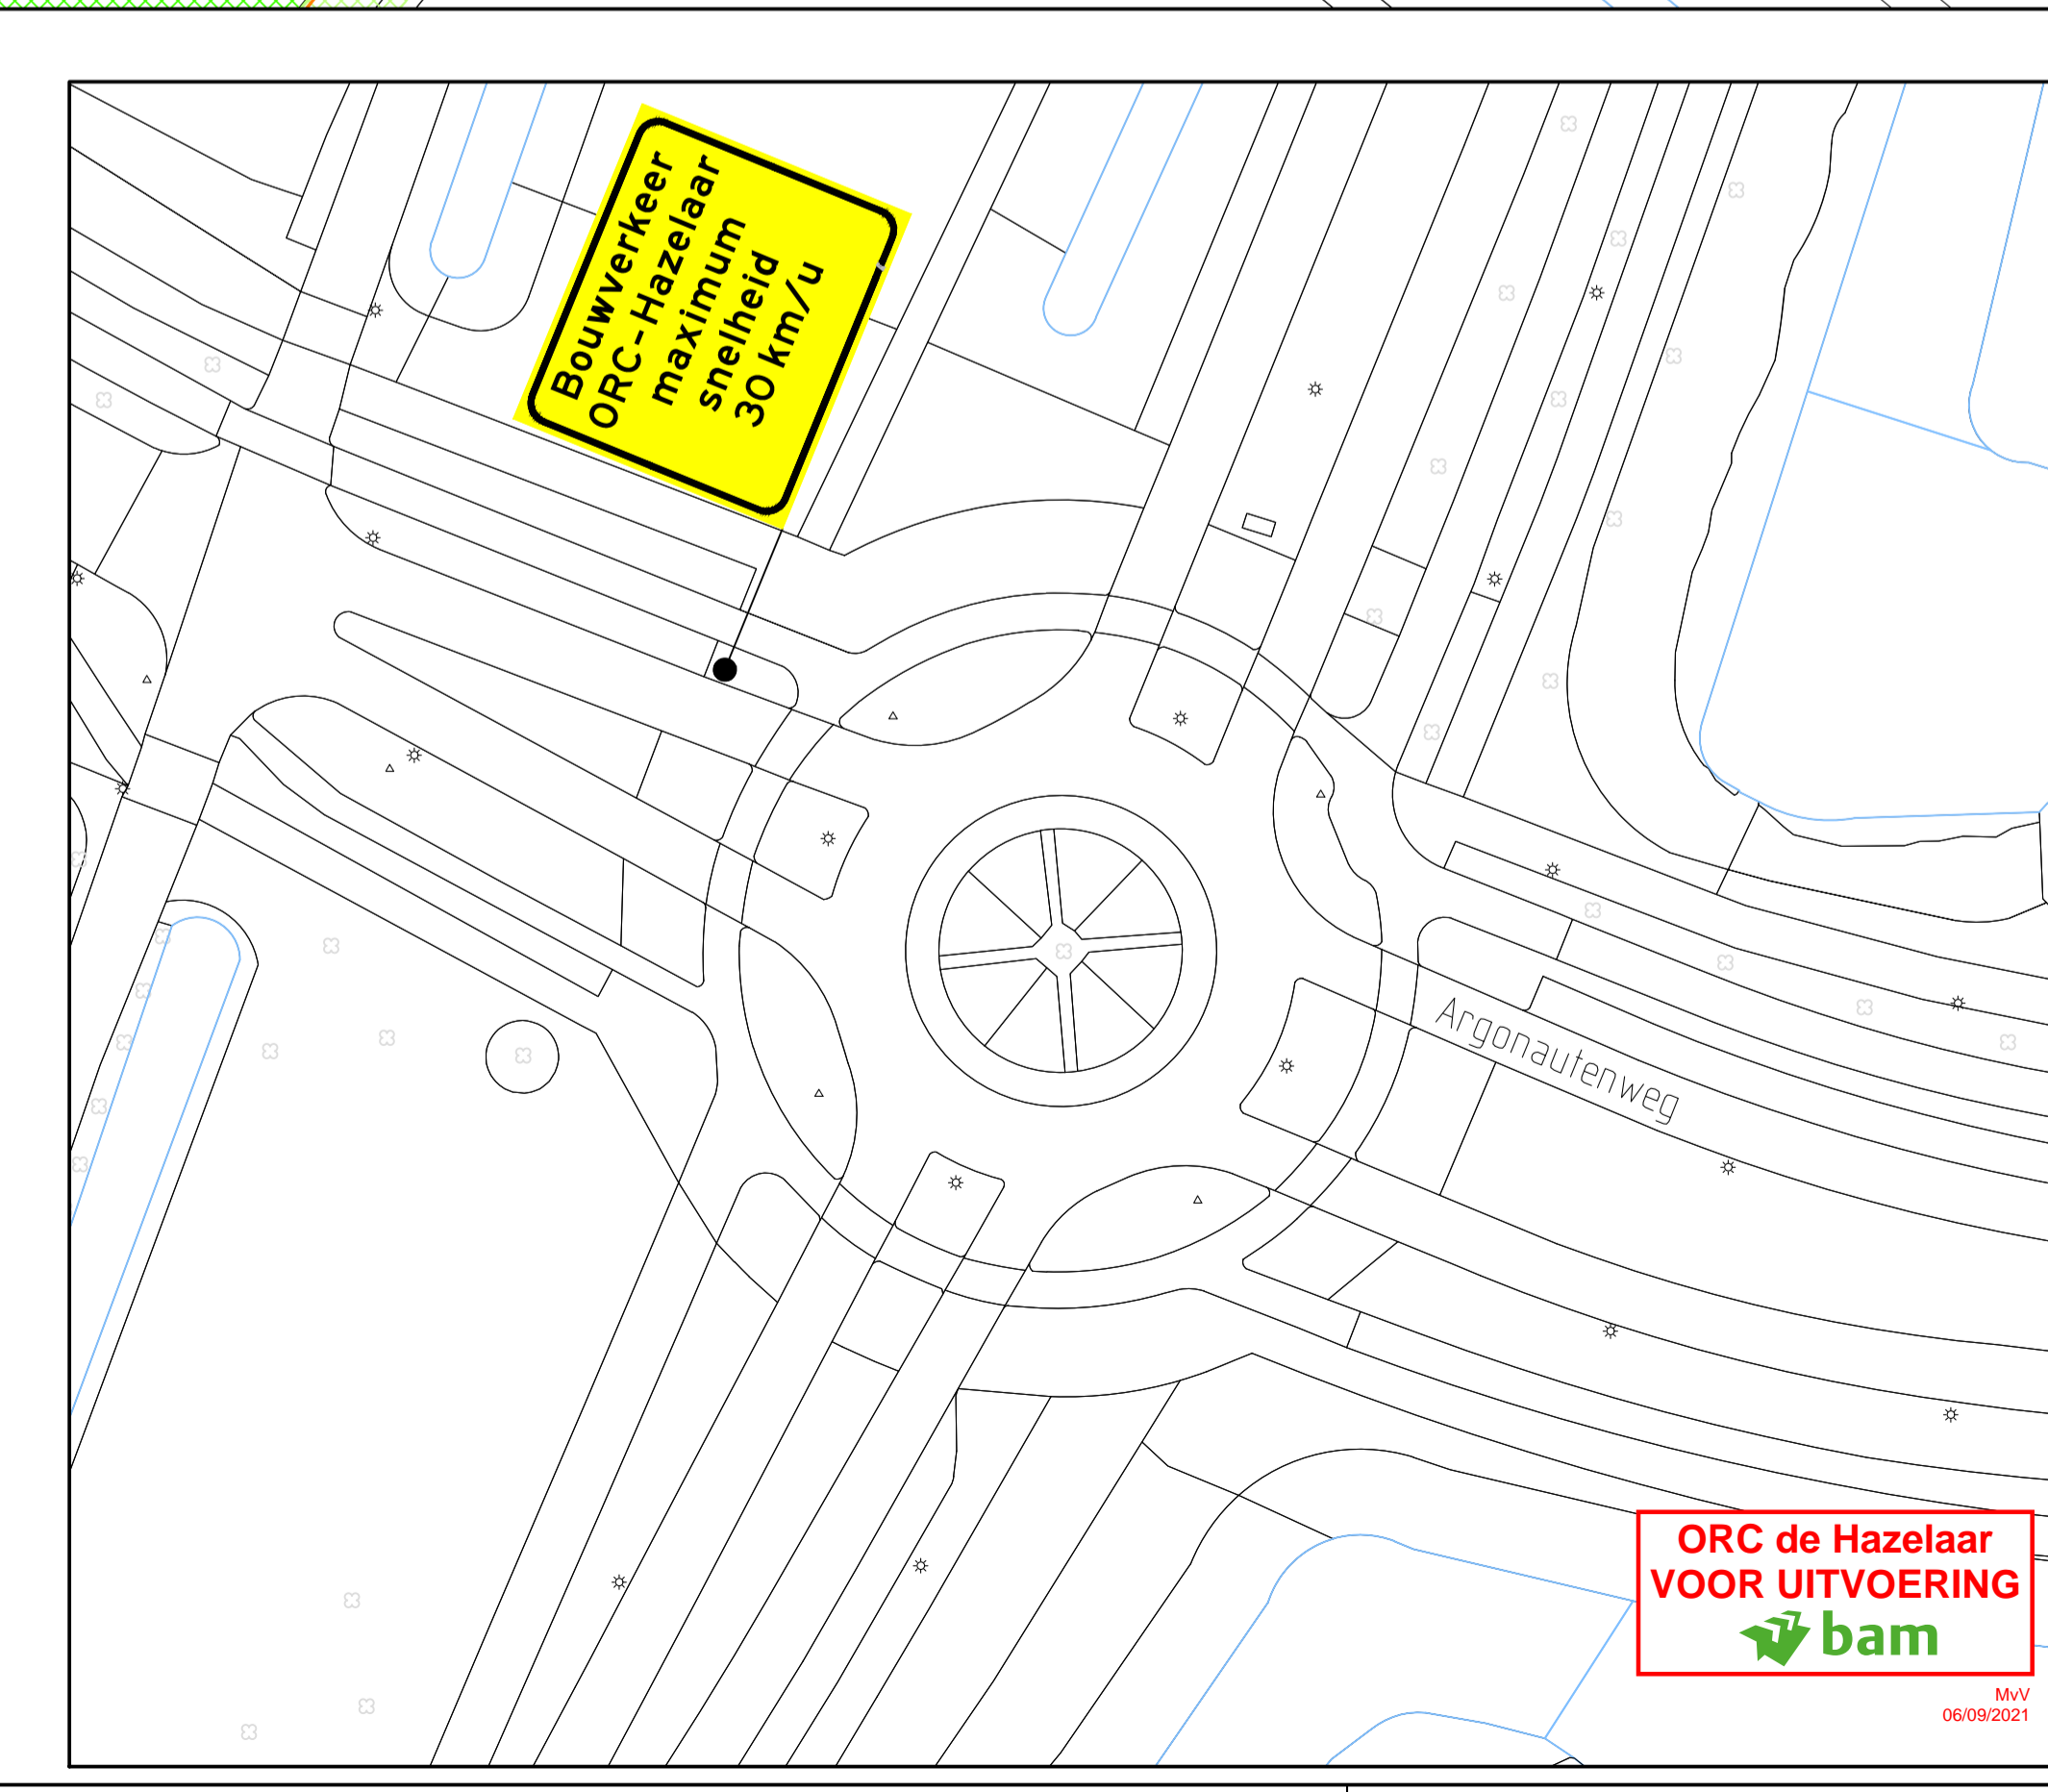


**ORC de Hazelaar  
 VOOR UITVOERING**

MNV  
 06/09/2021

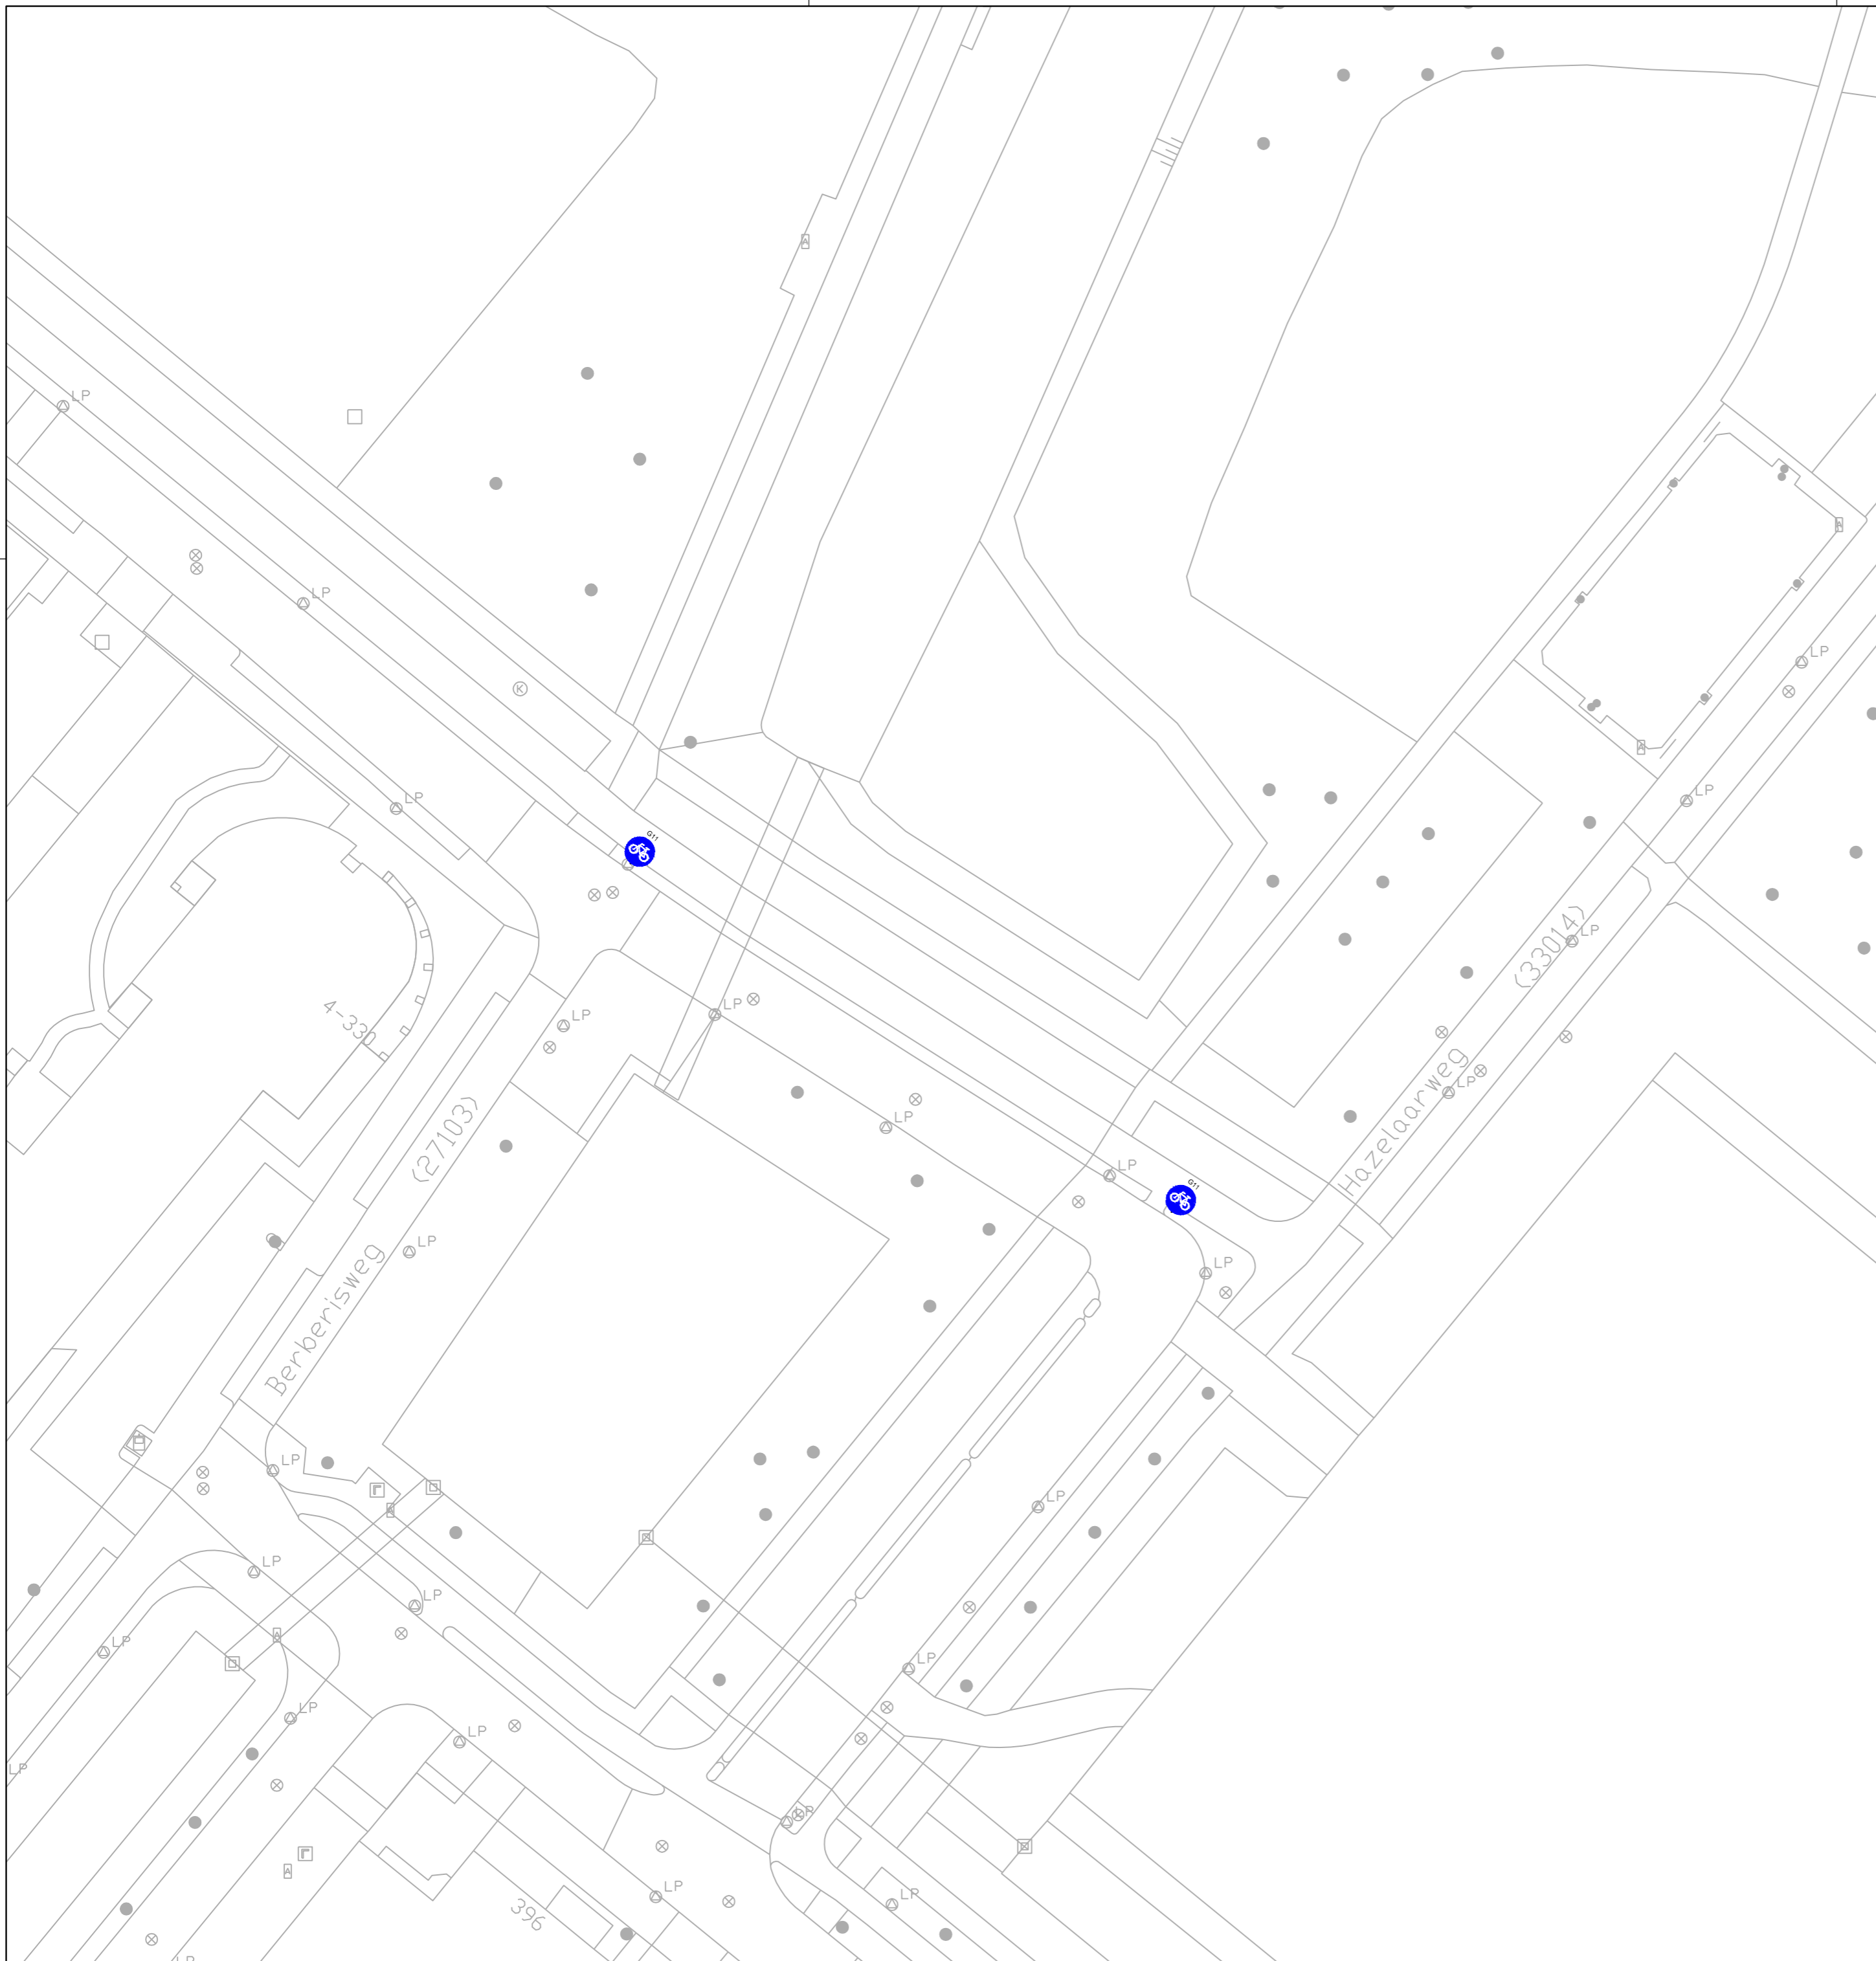

Akkoord Team Openbare Ruimte - voorzitter:					
Akkoord Stadsontwikkeling - projectmanager:					
Akkoord Stadsbeheer - manager openbare werken gebied:				xx-xx-xxxx	
Vastgesteld Stadsontwikkeling - gebiedsaccountmanager:			Getekend door	Datum	Versie

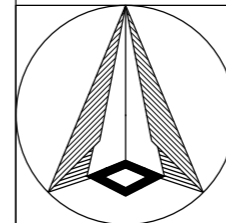

Voorlopig Inrichtingsplan  
RVV toevoegen G11 Berberisweg

Schaal: 1:500  
Formaat: A2  
Buurt:

**Gemeente Rotterdam**  
Stadsontwikkeling  
Afdeling Ruimtelijk Ontwerp & Advies

Bestandsnaam: RVV\_fietspad Berberisweg\_jml\_2021.dwg  
Bladnr: **TE - 21 / -----**  
1/1