


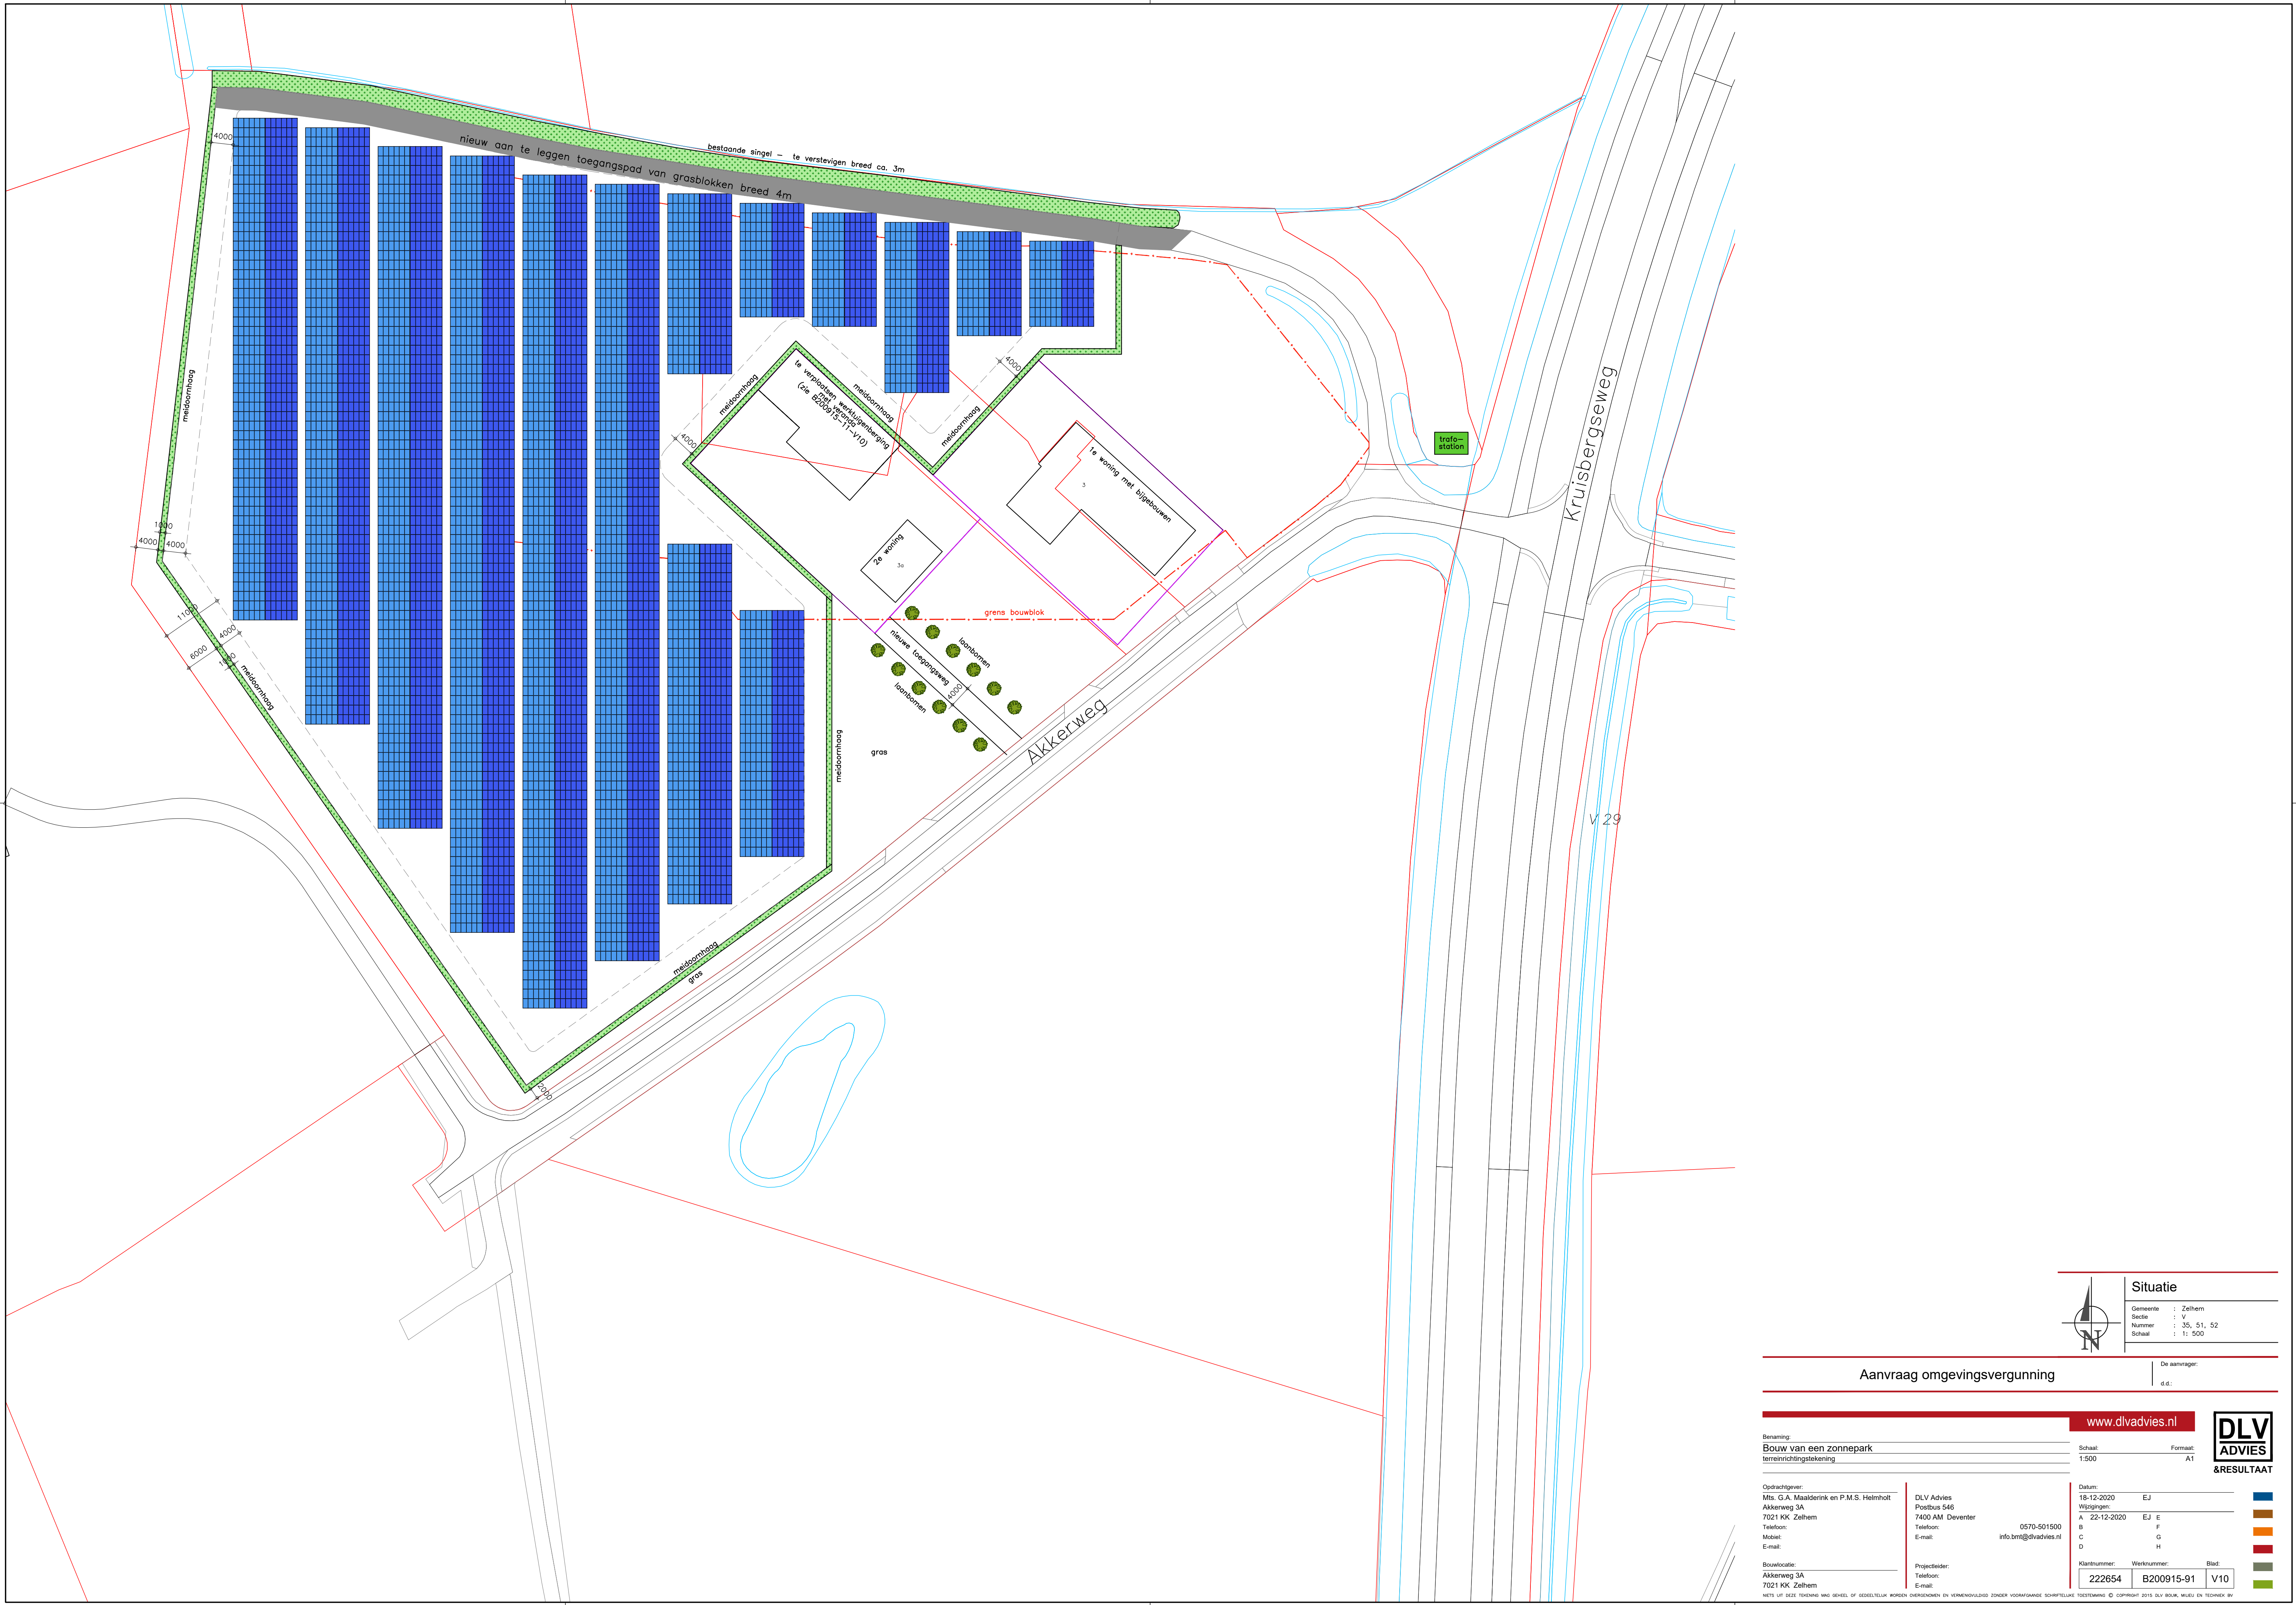

Situatie
Gemeente : Zelhem
Sectie : V
Nummer : 35, 51, 52
Schaal : 1: 500

Aanvraag omgevingsvergunning

De aanvrager:
d.d.:

Benaming:
Bouw van een zonnepark
terreinrichtings-tekening

Schaal:
1:500

Formaat:
A1

Opdrachtgever:
Mts. G.A. Maalderink en P.M.S. Helmholt
Akkerweg 3A
7021 KK Zelhem
Telefoon:
Mobiel:
E-mail:

Bouwlocatie:
Akkerweg 3A
7021 KK Zelhem

DLV Advies
Postbus 546
7400 AM Deventer
Telefoon:
E-mail:

Projectleider:
Telefoon:
E-mail:

Datum:
18-12-2020
EJ

Wijzigingen:
A 22-12-2020 EJ E
B F
C G
D H

Klanummer:
222654

Werknummer:
B200915-91

Blad:
V10