



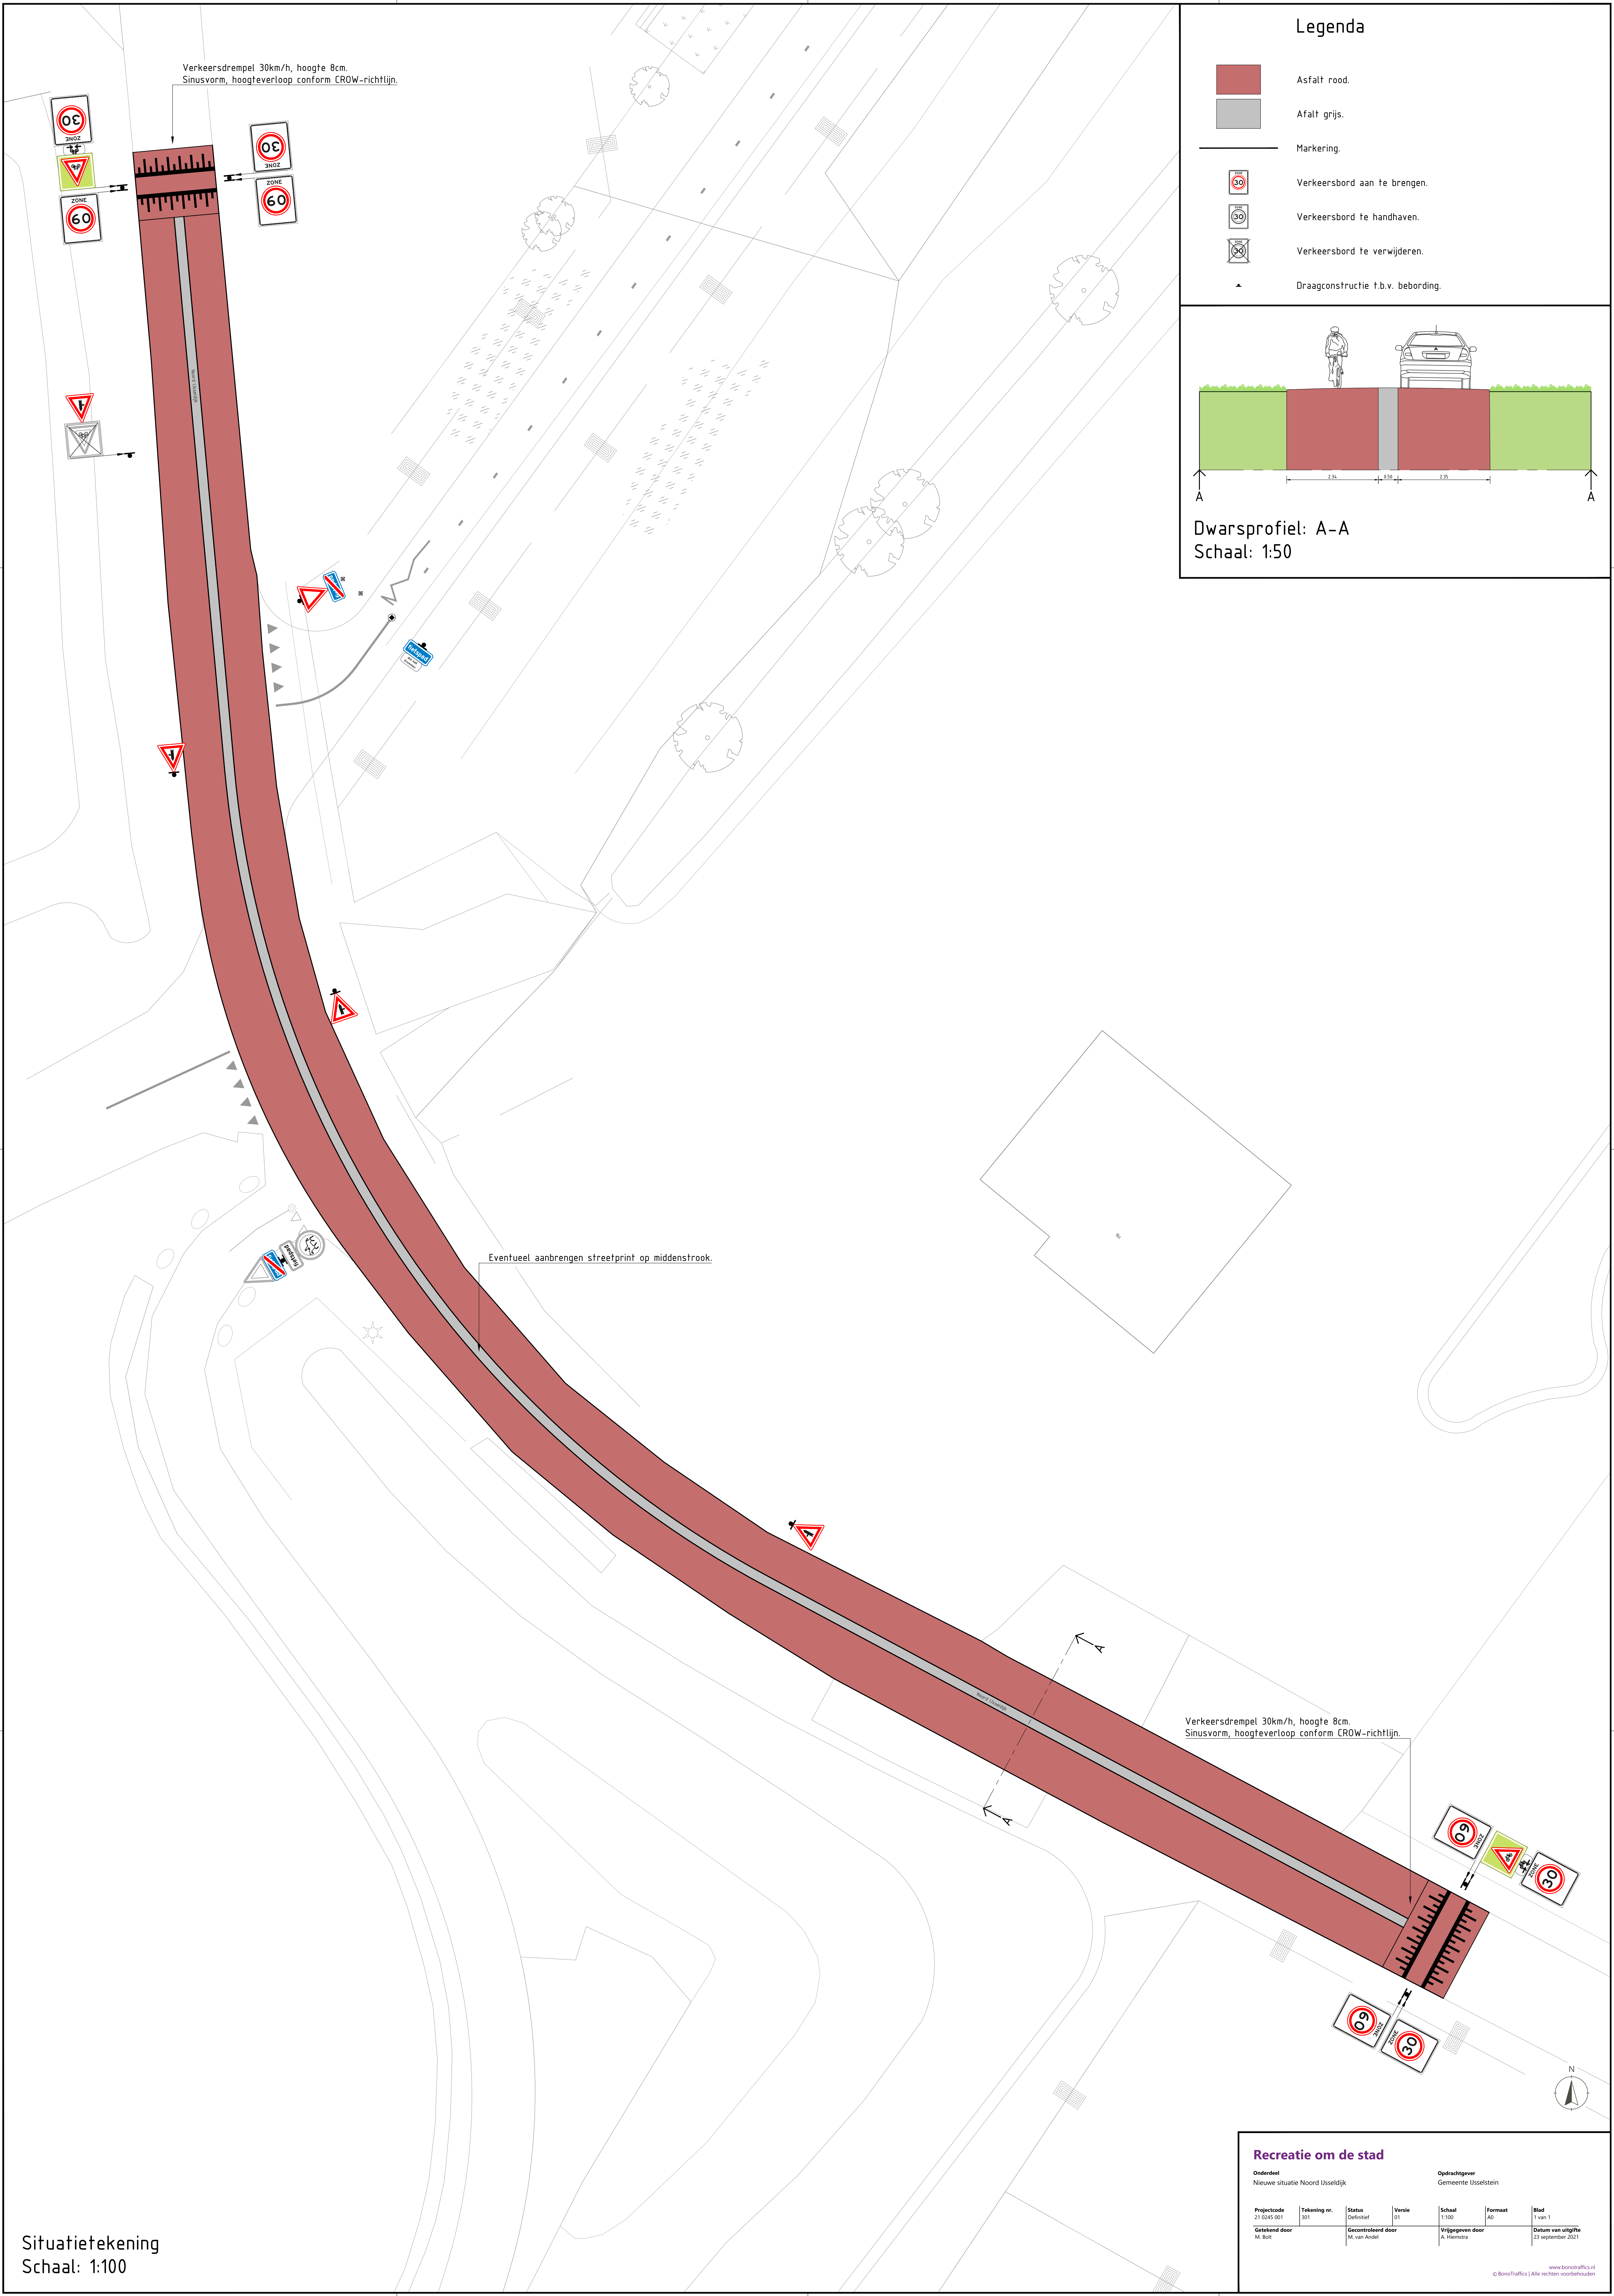

Legenda

- Asfalt rood.
- Asfalt grijs.
- Markering.
- Verkeersbord aan te brengen.
- Verkeersbord te handhaven.
- Verkeersbord te verwijderen.
- Draagconstructie t.b.v. bebording.

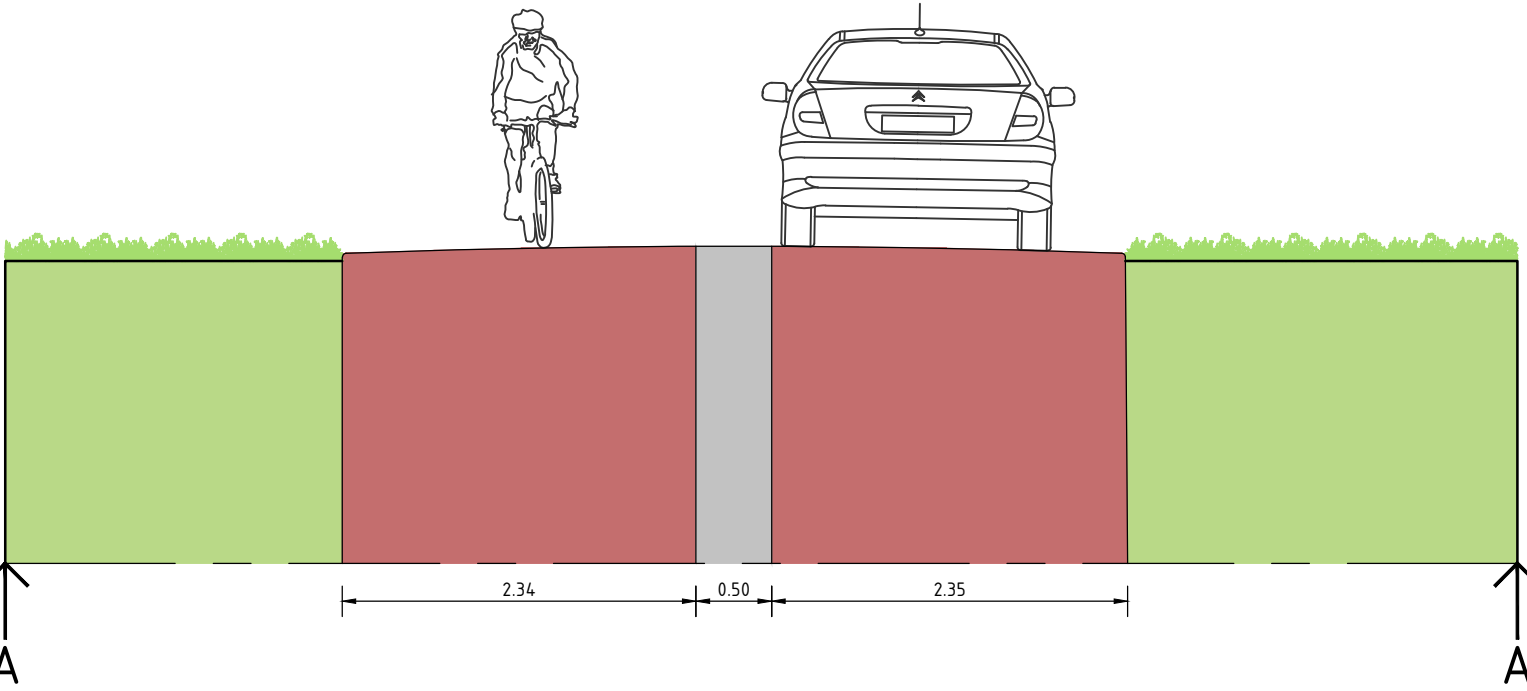

Dwarsprofiel: A-A
Schaal: 1:50

Situatietekening
Schaal: 1:100

Recreatie om de stad

Onderdeel: Nieuwe situatie Noord Usseldijk
Opdrachtgever: Gemeente Usselstein

Projectcode	Tekening nr.	Status	Versie	Schaal	Formaat	Blad
21 0245 001	301	Definitief	01	1:100	A0	1 van 1
Gekeurd door M. Bolt	Gecontroleerd door M. van Arkel		Vrijgegeven door A. Hemstra		Datum van uitgifte 23 september 2021	