

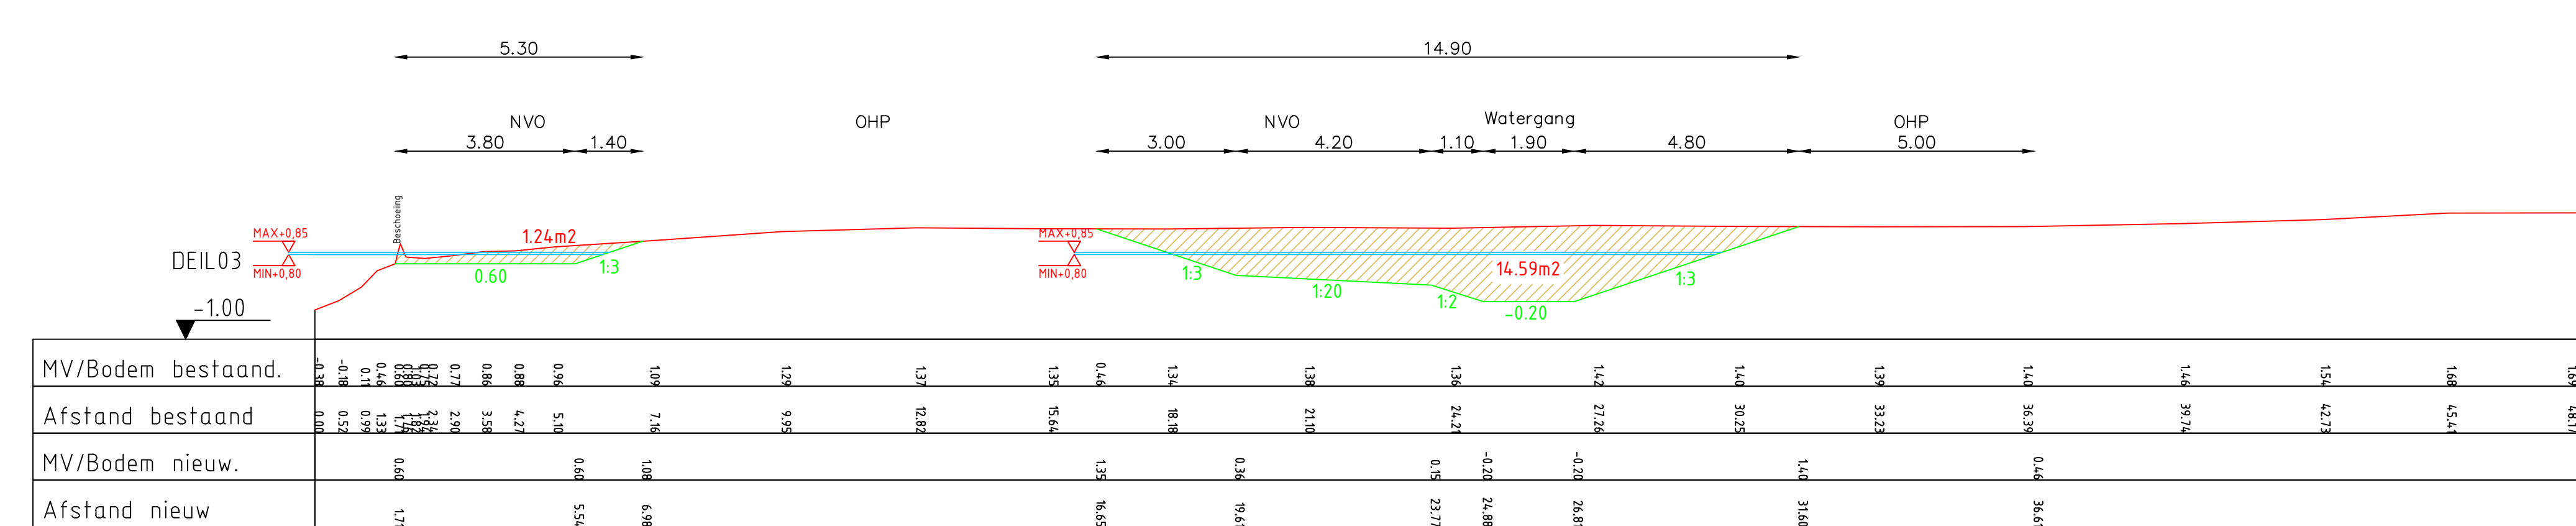


# Overzicht


SCHAAL 1 : 1000

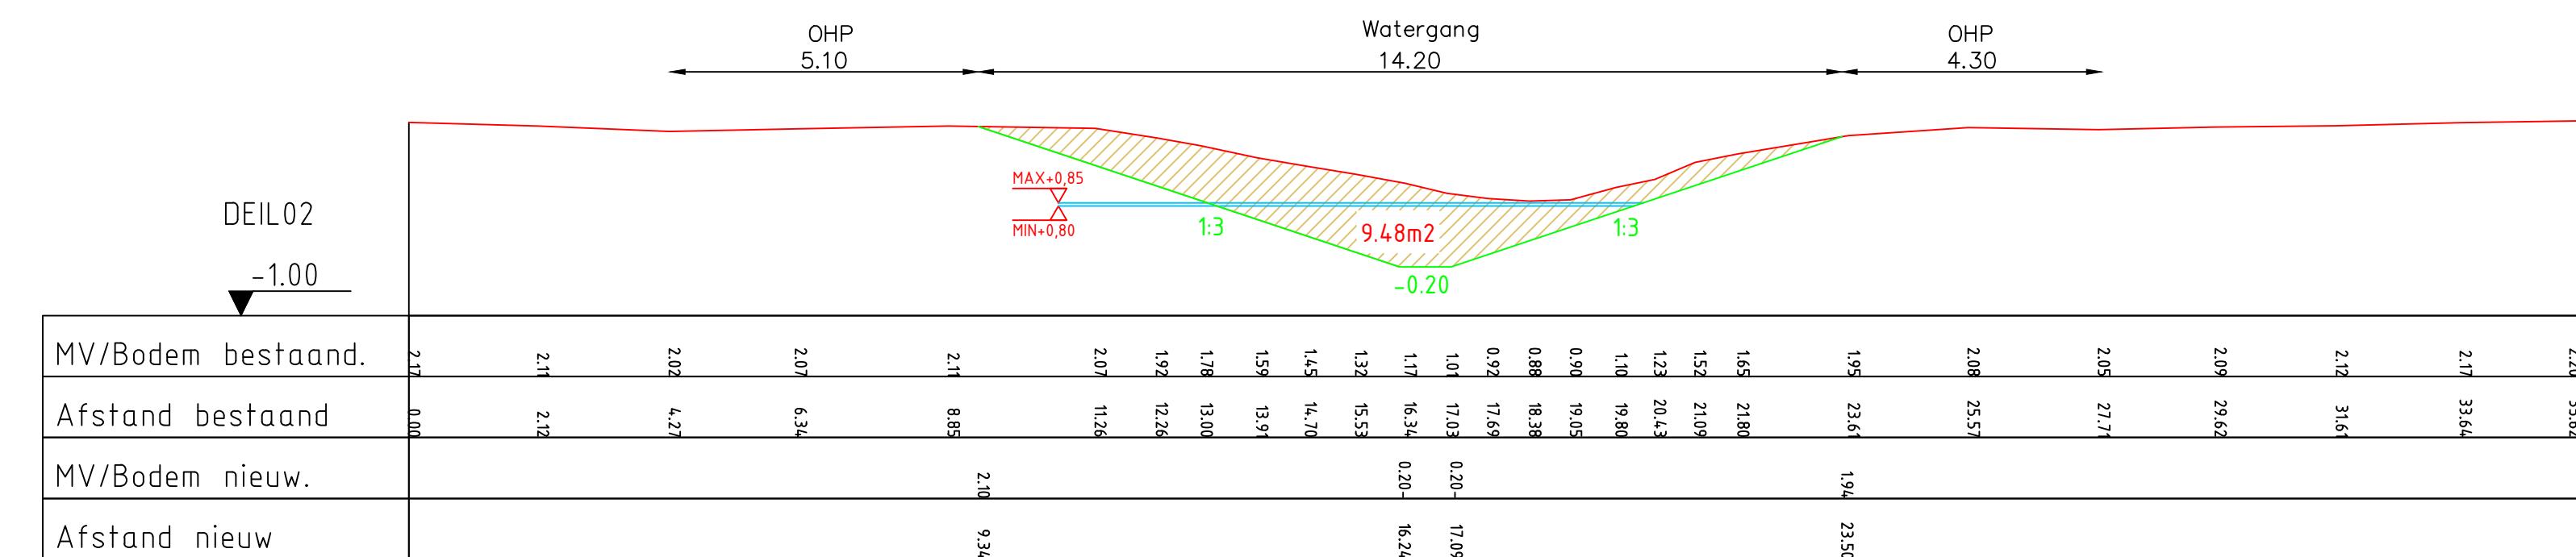


# Principe

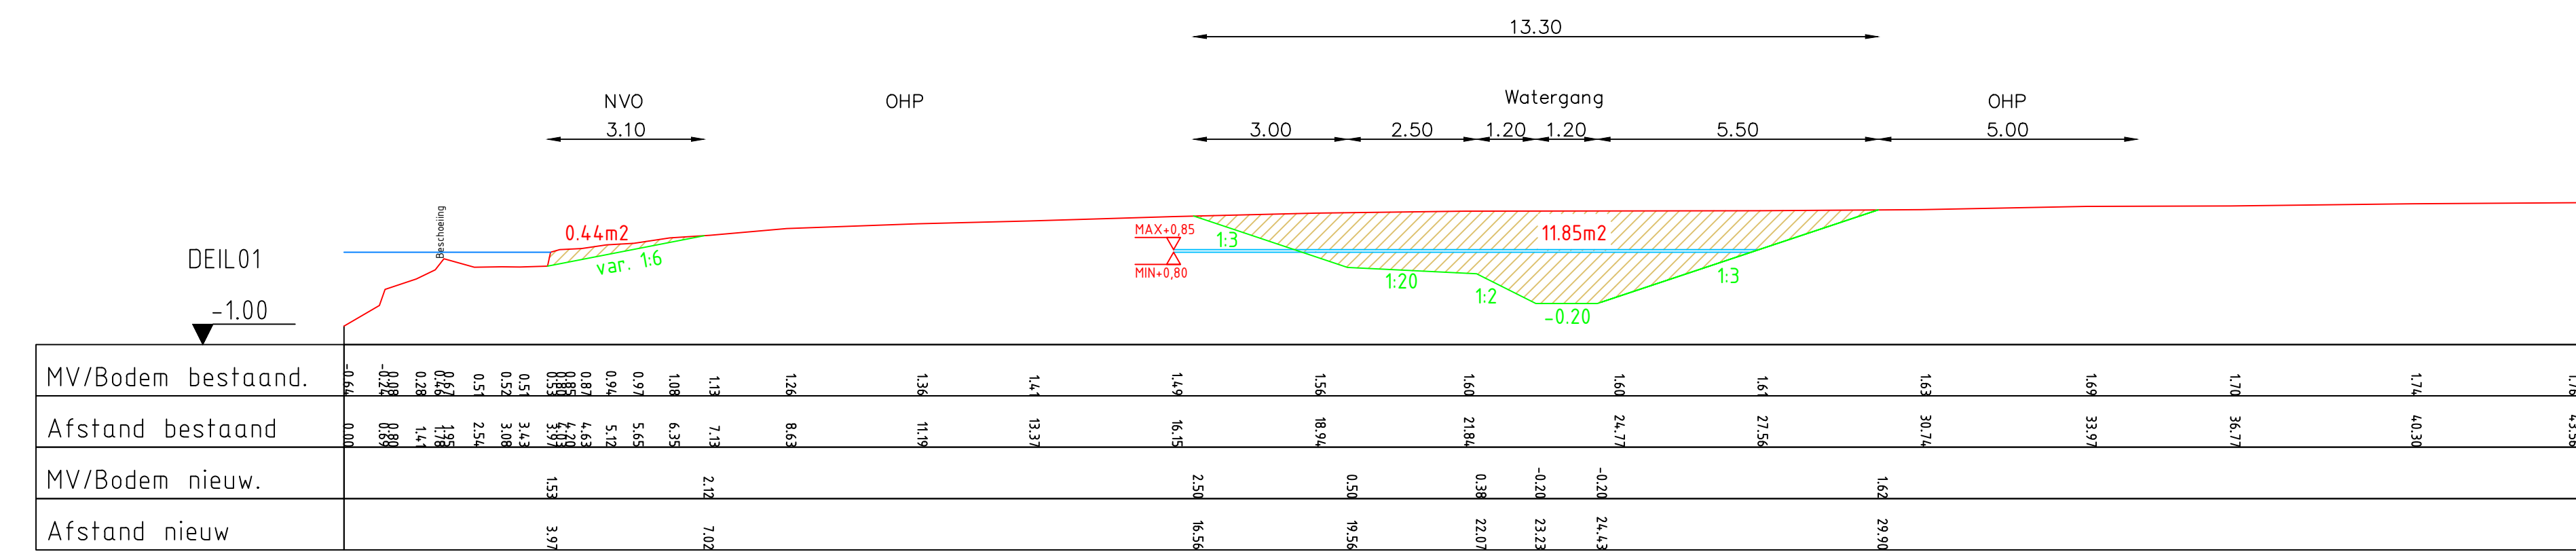

SCHAAL 1 : NVT

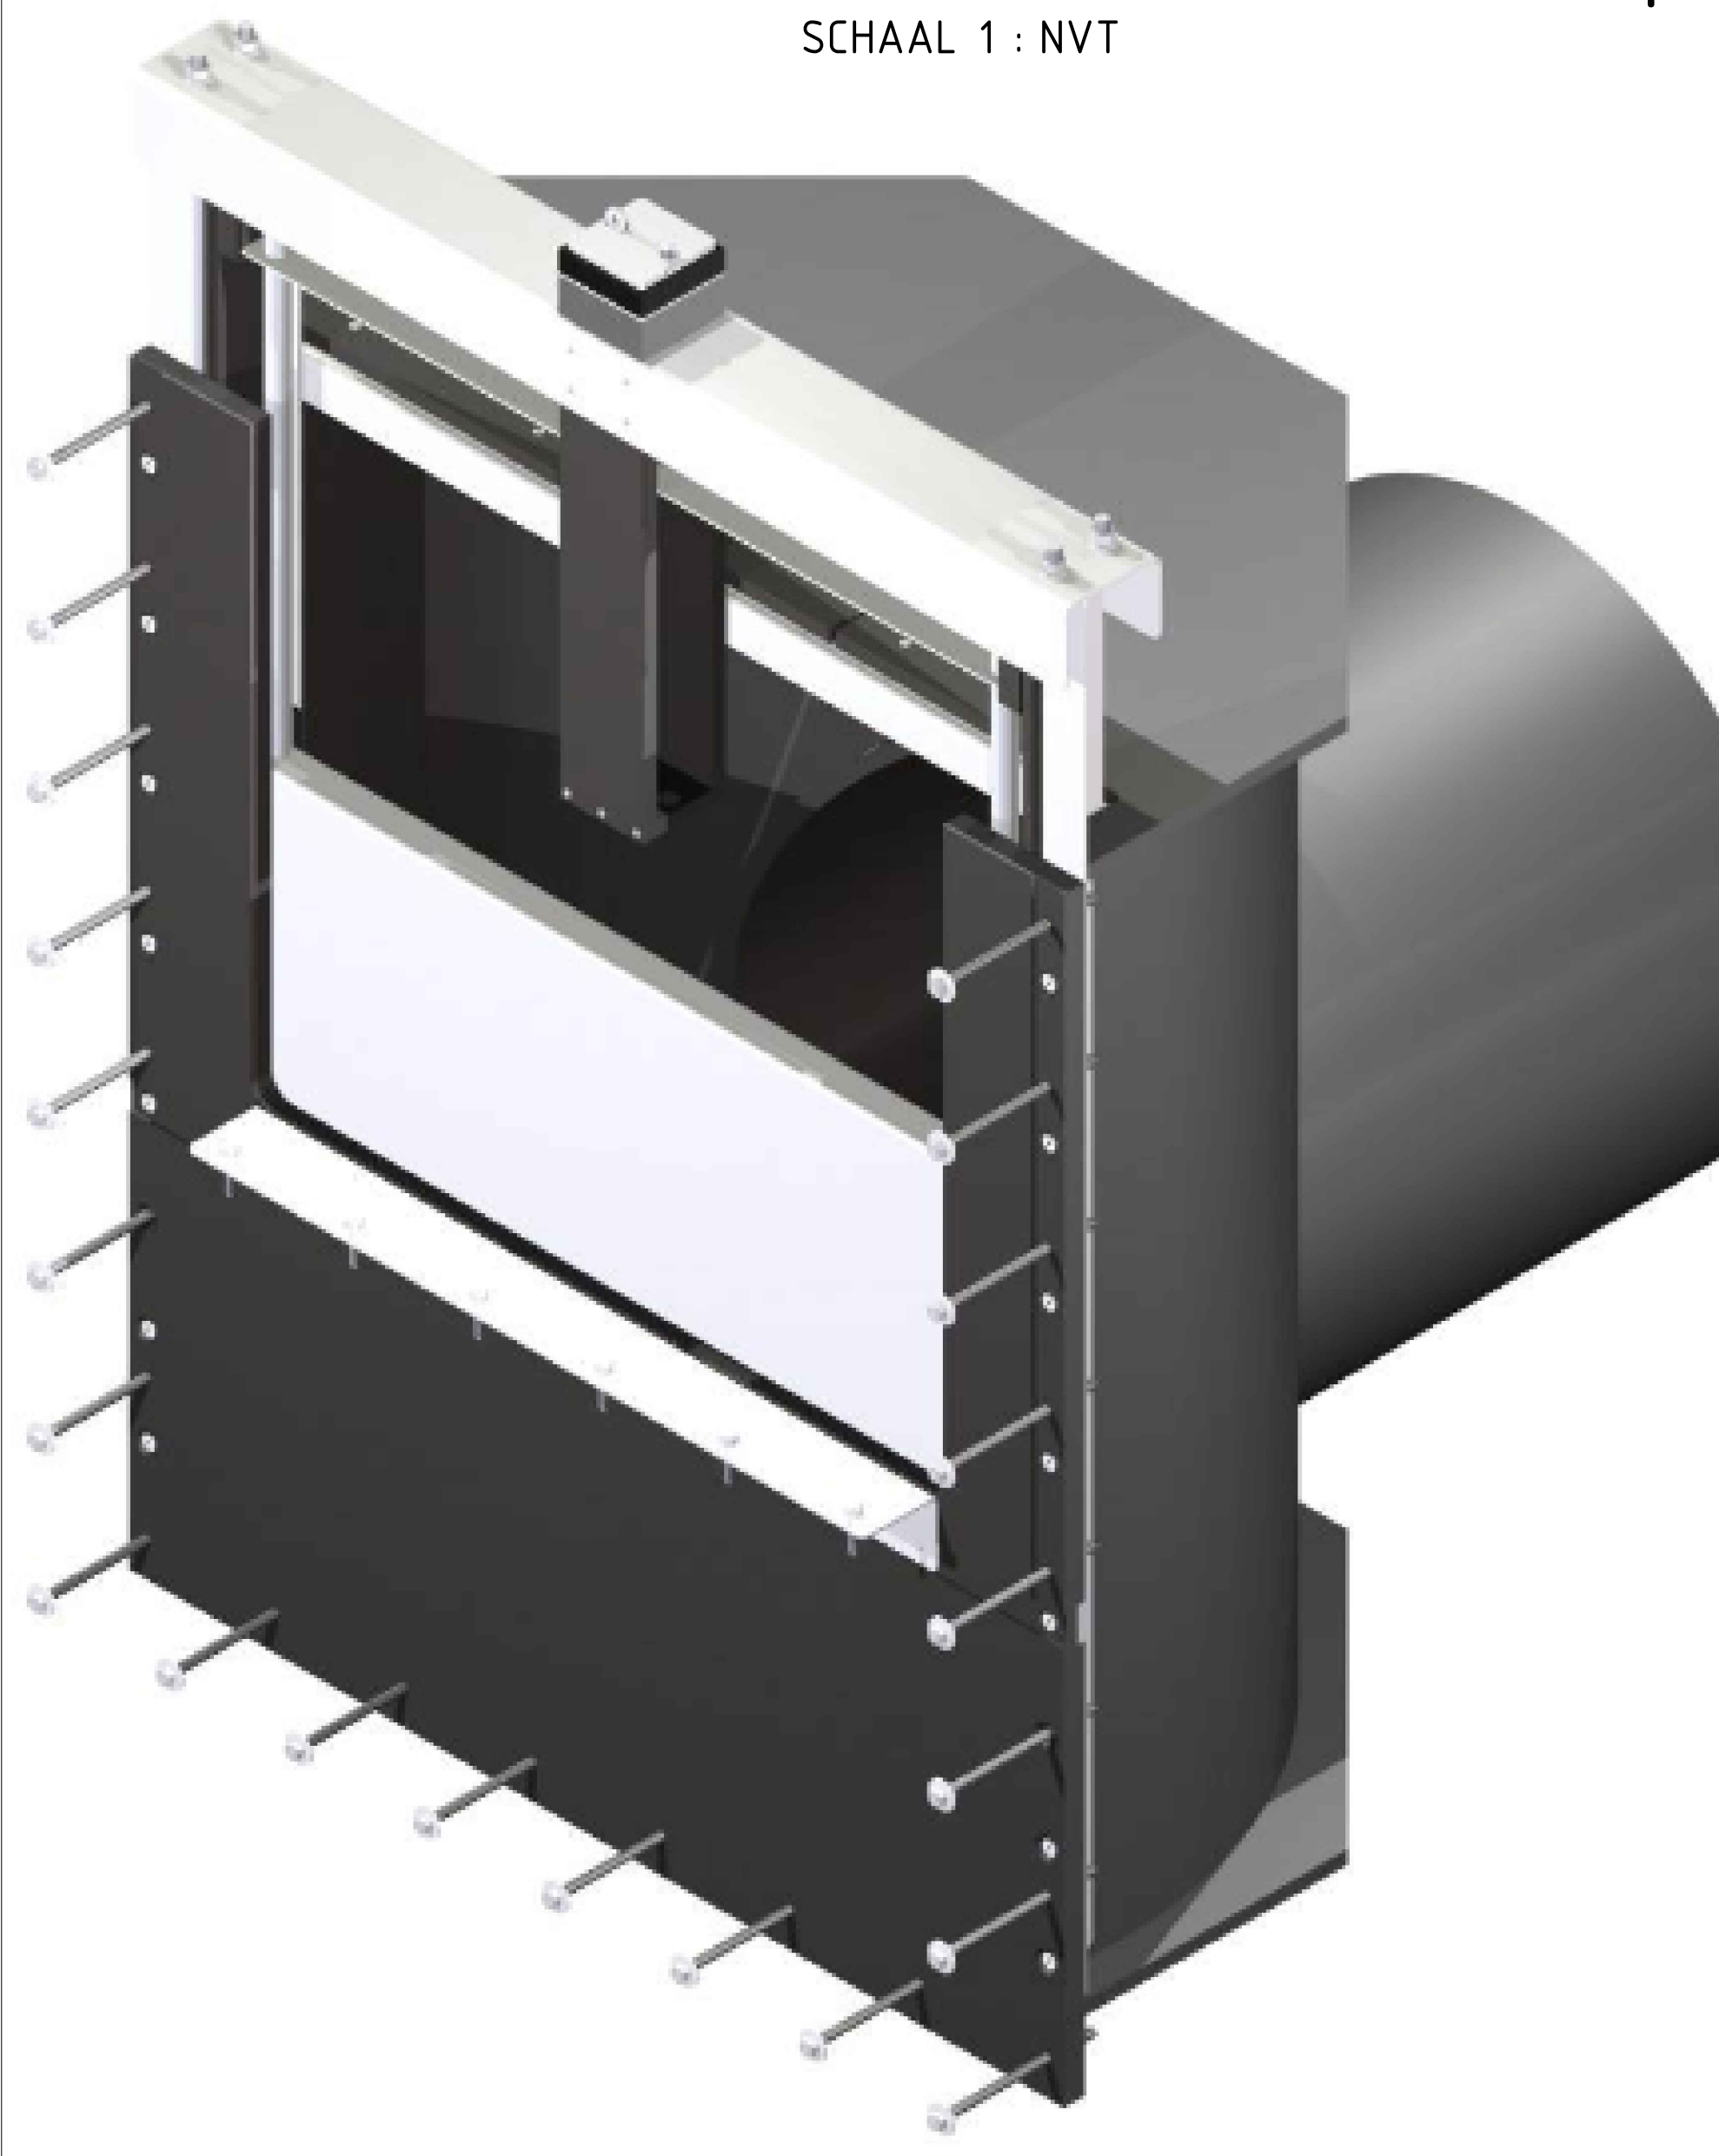

# Overzicht

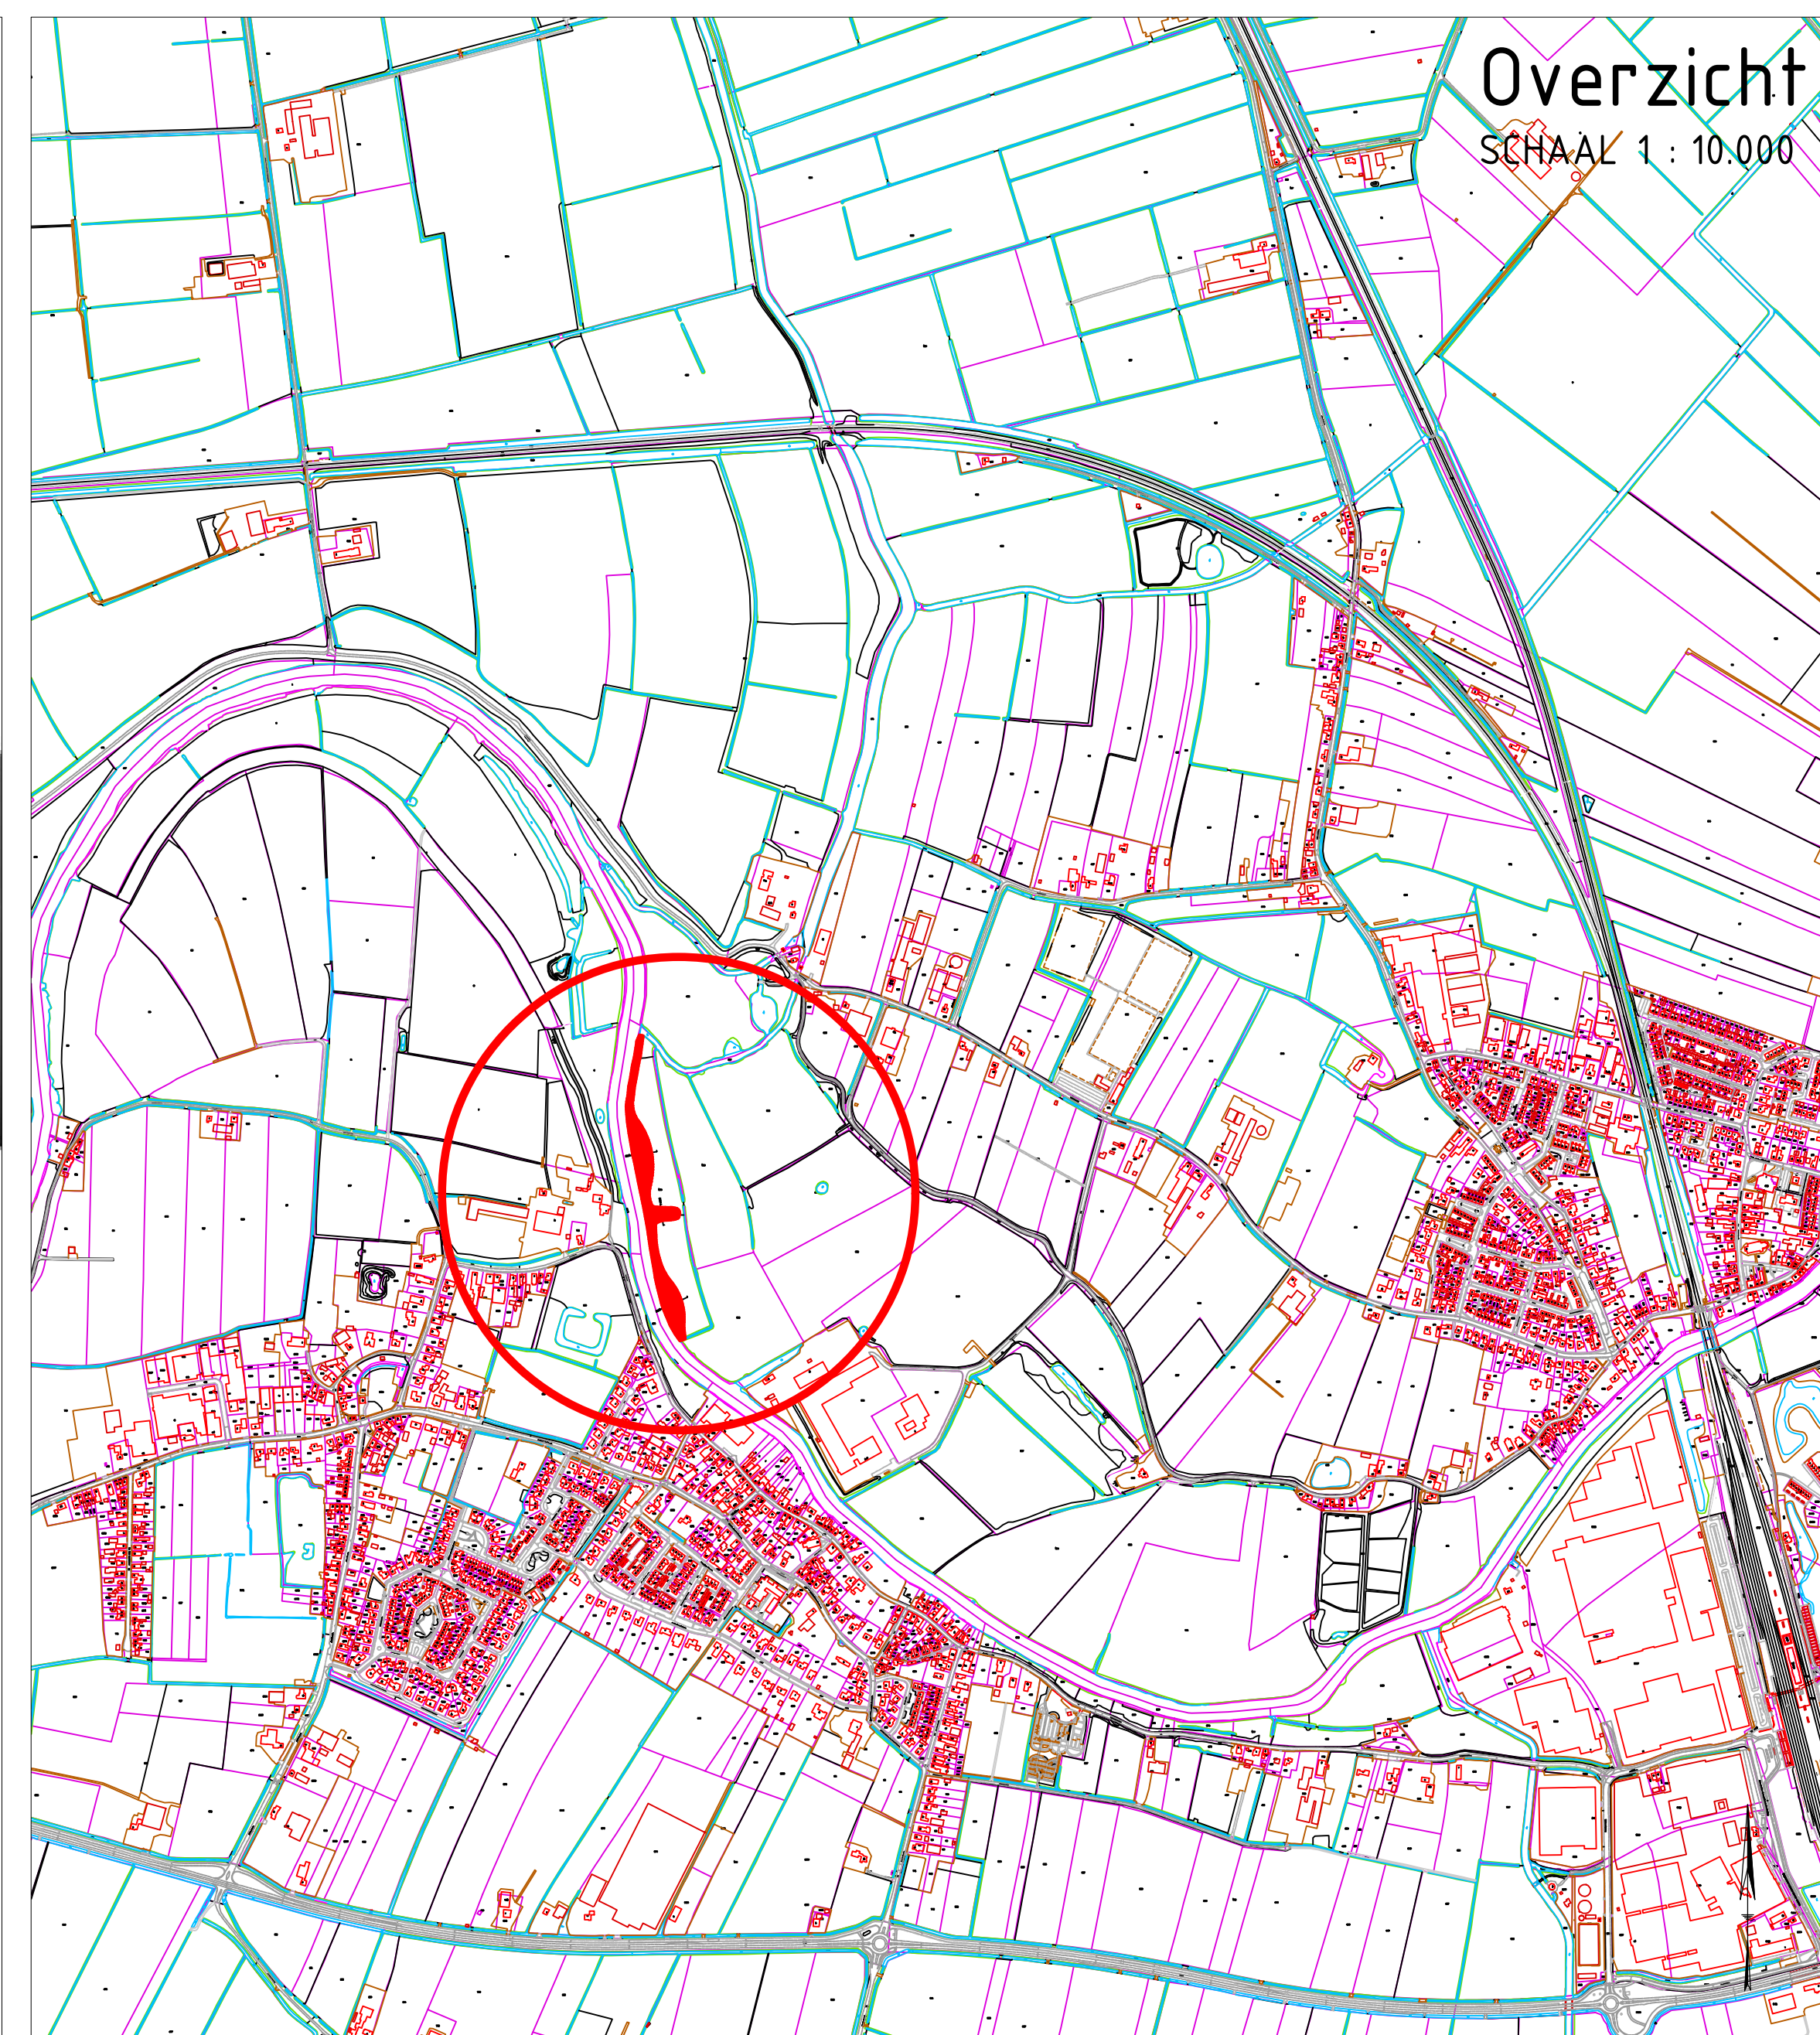

|                                                                                       |                  |
|---------------------------------------------------------------------------------------|------------------|
|  | Insteek          |
|  | Kadastrale grens |
|  | Bebouwing        |
|  | Stroomrichting   |

|                                                                                       |                                                  |
|---------------------------------------------------------------------------------------|--------------------------------------------------|
|  | Plangrens (1,1 ha.)                              |
|  |                                                  |
|  |                                                  |
|  | Insteeek                                         |
|  |                                                  |
|  | Bodemprofiel                                     |
|  |                                                  |
|  | Taludarcering                                    |
|  | OHP WSRL (kwal. verplichting)                    |
|  | Duiker (+ dam) nieuw                             |
|  | Afstering conform overeenkomst gladraad op palen |
|  | Palenrij h.o.h. 1 m incl. gladraad               |
|  | Profiel uitgewerkt                               |

|                                                                                       |                    |  |
|---------------------------------------------------------------------------------------|--------------------|--|
|  | Bestaand maaiveld  |  |
|  | Nieuw bodemprofiel |  |
|  | Water              |  |
|  | Ontgraven          |  |
|  | Peil               |  |



SCHAAAL 1:100



SCHAAAL 1:1.000