
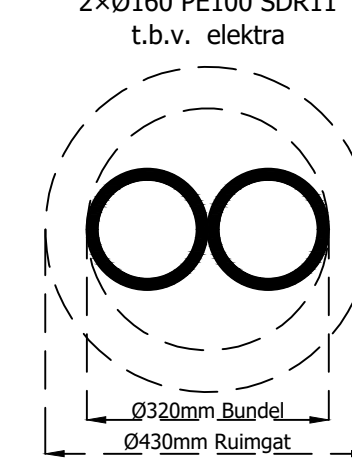
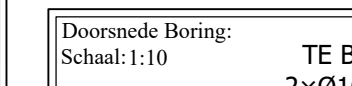
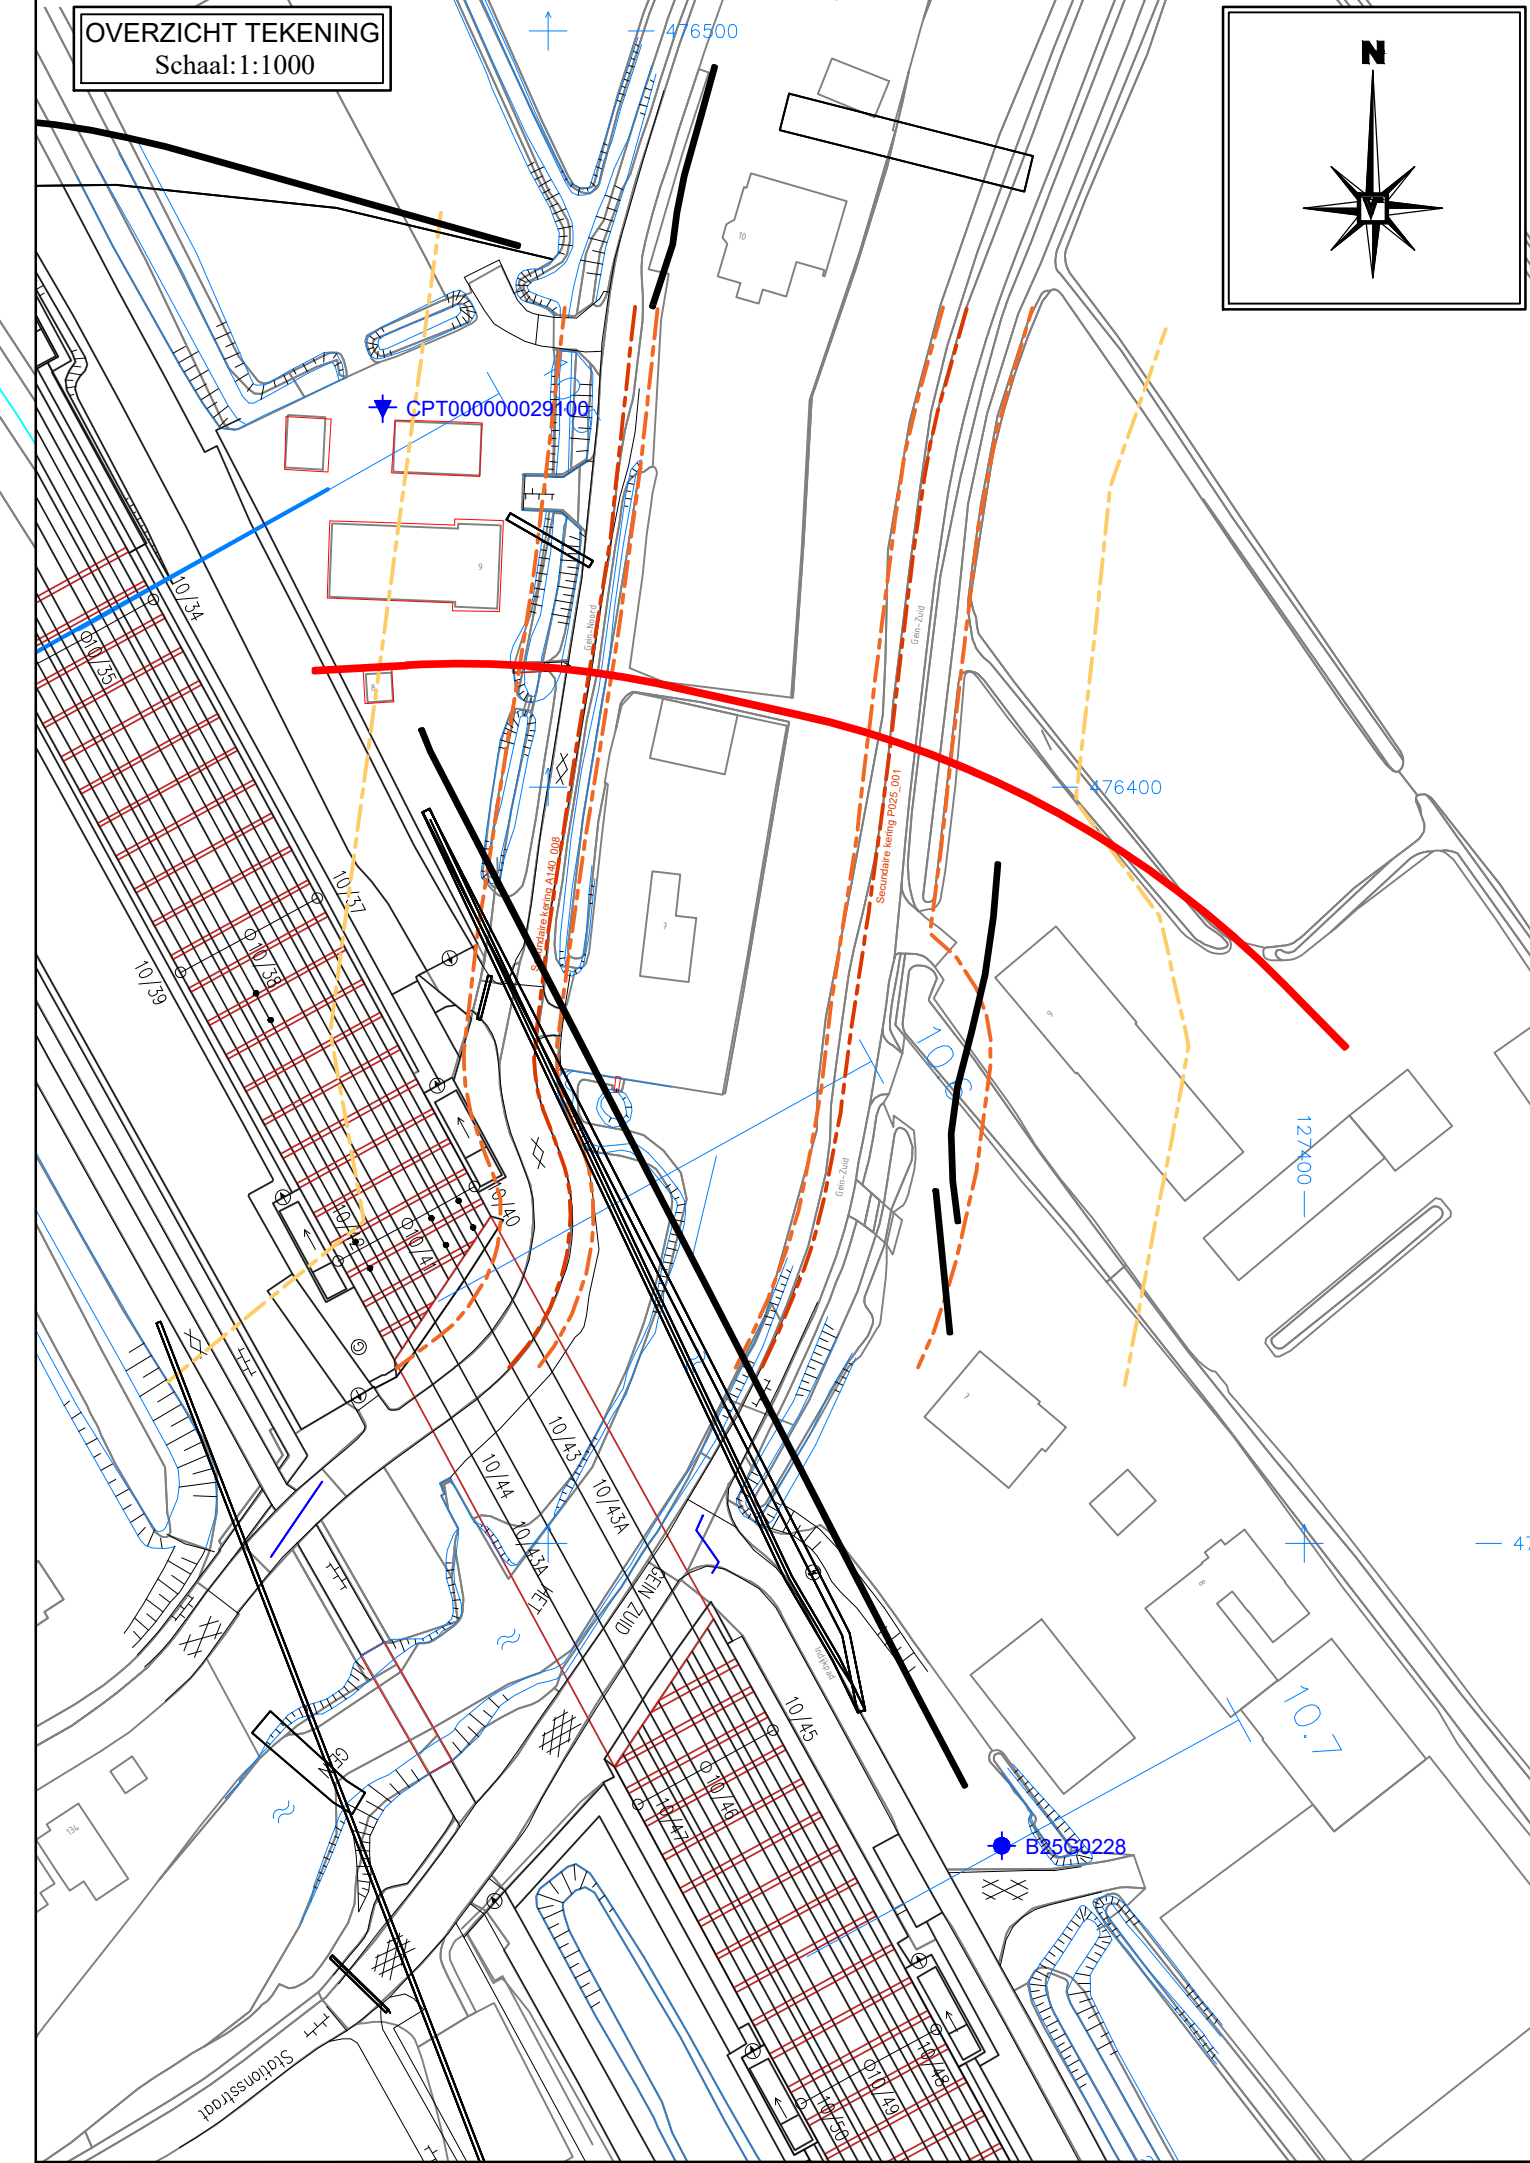
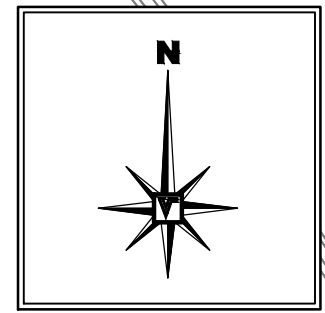
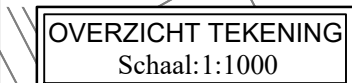
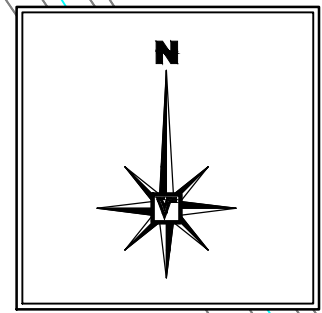
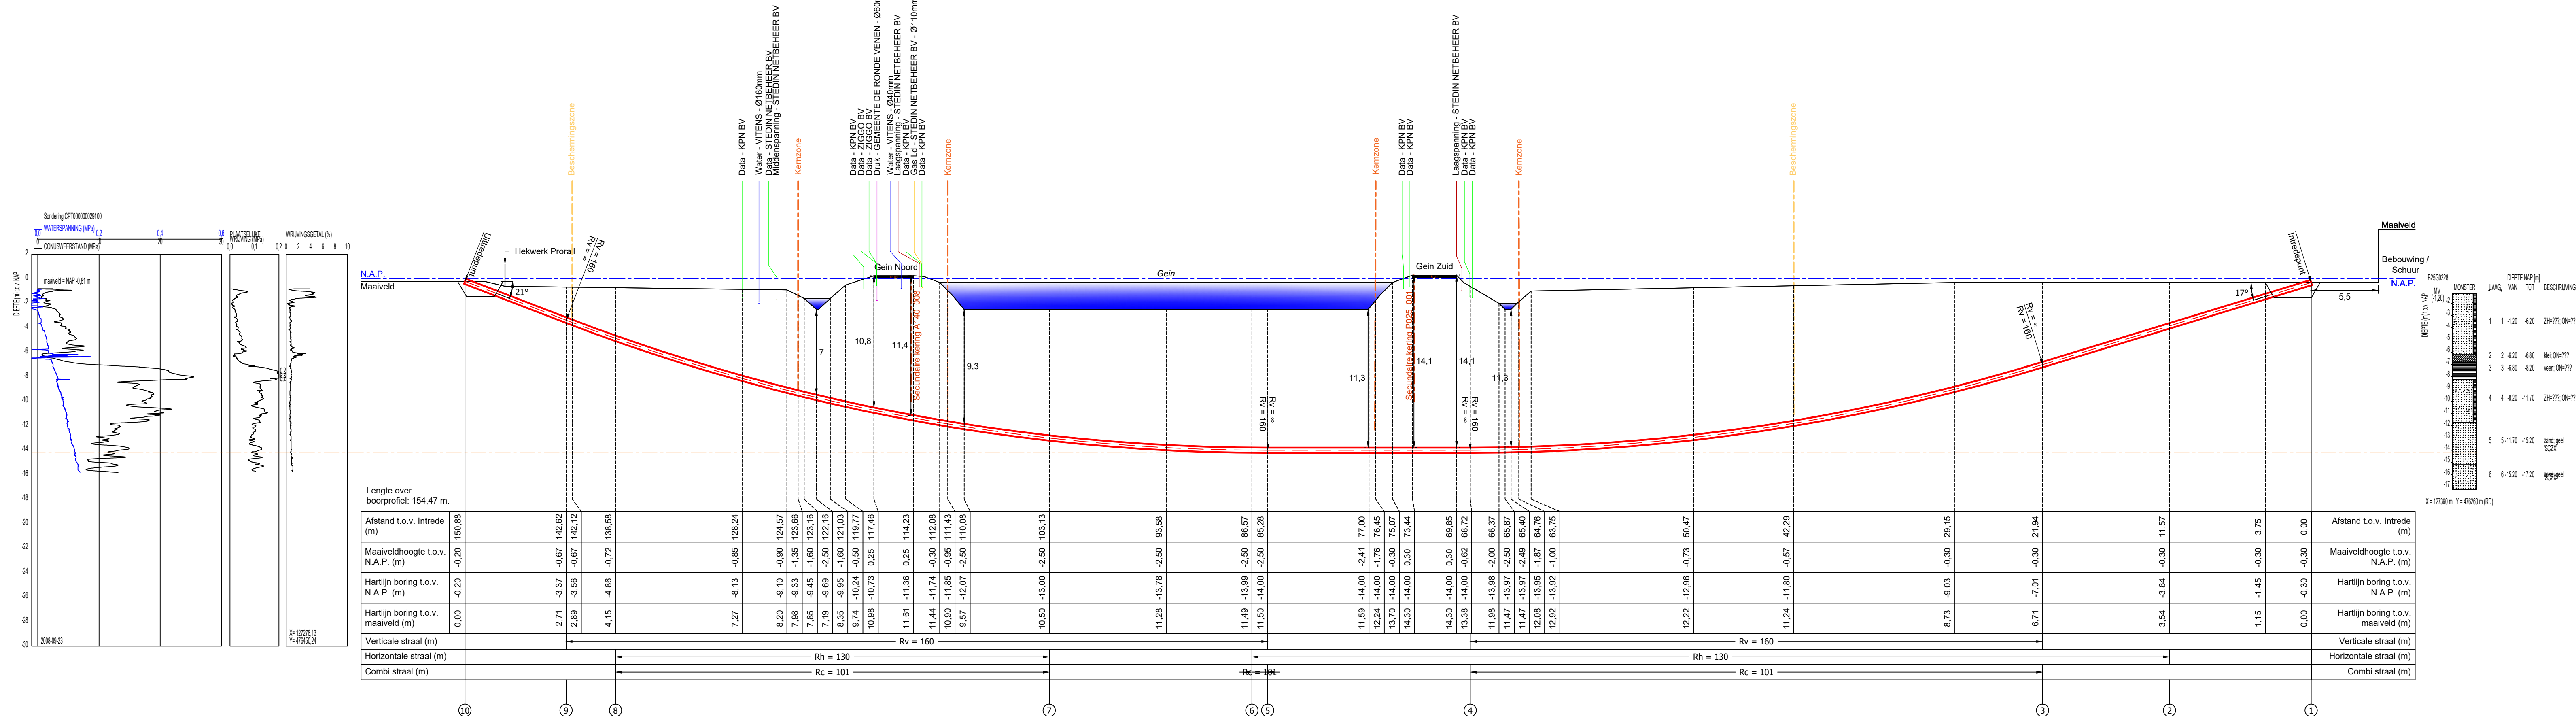
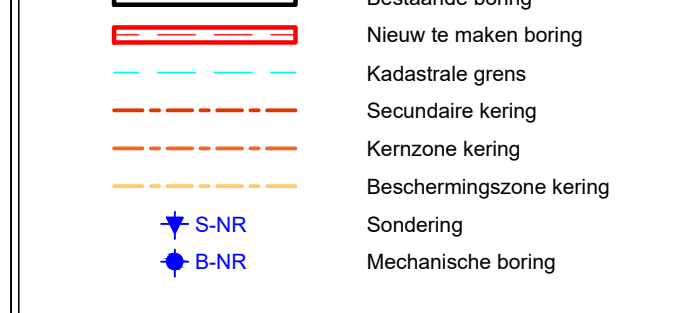
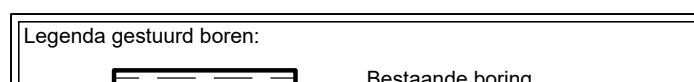
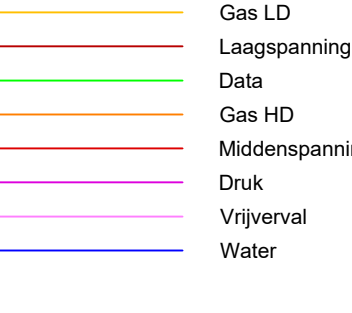


nr.	titlu	X-Zscore	Y-Zscore	Z-Zscore
R1	10m voor uitroepend	12742,52	17368,46	
1	Indirekte	12746,51	17303,59	-0,3
R2	10m na uitroepend	12739,65	17373,72	
2	Begín horizontale bocht	12739,74	17373,84	-3,84
3	Begín verticale bocht	12739,84	17380,94	-7,01
4	End verticale bocht	12739,94	17384,54	-14
5	Begín verticale bocht	12739,95	17386,39	-16,44
6	End verticale bocht	12739,95	17386,39	-16,44
7	Begín horizontale bocht	12739,95	17386,39	-16,44
8	End horizontale bocht	12739,95	17386,39	-16,44
R3	10m voor uitroepend	12727,9	17615,97	
9	End verticale bocht	12727,77	17614,58	-3,37
10	Uitroepend	12726,02	17614,42	-0,2
R4	10m na uitroepend	12725,03	17614,86	

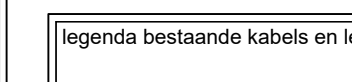

DEFINITIEF

Opmerkingen:
 - De geprojecteerde kabels en leidingen zijn

- De digitale ondergrond is ontworpen van rijksdomeinrecht-stelsel.
- Het geprojecteerde grondonderzoek is van
- De HDP: leidingstreng(en) dienen van locatie te worden uitgelegd (op rollenstelsel)
- Van Vulpers behoudt zich het recht voor

Project Specifieke Risico's:

- **Risico #1**
 Het en overnemen en zijn terrein, voldoende afstand houden met omgeving

- **Risico #2**
Sensitie toegangsweegen naar de werklocaties, let op verkeer bij het verlaten van het terrein.
- **Risico #3**
Uitvoerbaar manifestatie, houd rekening met kabels en leidingen welke voor verzoeken van het signaal kunnen zorgen, bomen, meestersloten.

Werkomschrijving:
Horizontaal ges

2xØ160 PE100 SDR
t.b.v. elektra

Locatie
Gein-Zuid 9 - Gein-Noord

Vergunninghouder:
Stadin Nattan B.V.

Blank 8
3011 TA ROTTERDAM

Opdrachtgever:
Stedin Netbeheer B.V.

Nijverheidsweg 15
3534 AM UTRECHT

aan een deze tekening aan te vullen, te wijzigen

C	Voer vergunning/uitvoering	CWJ	24-09-2017
B	Voer vergunning (vervalten)	CWJ	28-07-2017

A	Concept	CWJ	02-07-2006
0	Interne controle	CWJ	22-06-2006
Rev.	Omschrijving	Get.	Datum

Plaats: ABCOUDE	Tekeningnummer: 2210612038BT	Versie: C	Blad: 1/1
--------------------	---------------------------------	--------------	--------------

		Postbus 231	Papland 8
		4200 AE Gorinchem	4206 CL Gorinchem

Getekend:	CWJ	T: +31 (0) 183 - 645060 E: info@vanvulpen.nl
Gecontroleerd:	AdW	F: +31 (0) 183 - 648550 I: www.vanvulpen.nl

Datum:	24-09-21
Schaal:	Diversen
Formaat:	A0

Projectnummer: 2210612038	
---------------------------	--

strekken. Van Vulpen neemt geen verantwoording voor het aanbrengen van aanvullingen of wijzigingen door



het aanbrengen van aanvullingen of wijzigingen door