



wijz.	datum	omschrijving	revisie	getekend	gecontroleerd

0 21-05-2021 SVe Checker


project	adres	project nr
Baronesse - Breda		8986

omschrijving	peildatum
kelder -1	

tekening nr	schaal	wijziging	fase	status	formaat
B-UO-099	1:100	0	BA	Definitief	A1



BAM Advies & Engineering
Runnenburg 12
Postbus 54
3980 CB Bunnik
(030) 6598933

 



wijz.	datum	omschrijving	revisie	getekend	gecontroleerd
-------	-------	--------------	---------	----------	---------------

0	21-05-2021			SVe	Checker
---	------------	--	--	-----	---------


project	adres	project nr
Baronesse - Breda		8986

omschrijving	peildatum
begane grond	

tekening nr	schaal	wijziging	fase	status	formaat
B-UO-100	1:100	0	BA	Definitief	A1



BAM Advies & Engineering
Rijnenburg 12
Postbus 54
3980 CB Bunnik
(030) 6598933

 


wp.	datum	omschrijving	revisie	getekend	gecontroleerd
-----	-------	--------------	---------	----------	---------------

0	21-05-2021			Siv	Checker
project		adres		project nr.	
Baronesse - Breda				8986	
omschrijving				peil datum	
begane grond					
bouwdeel A					

tekening nr.	schaal	velgipg. fase	datum	formaat
B-UO-100A	1:50	0 BA	Definitief	A0+



BAM Advies & Engineering
Boulevard 12
Postbus 54
3880 CS Bunnik
(030) 6595933

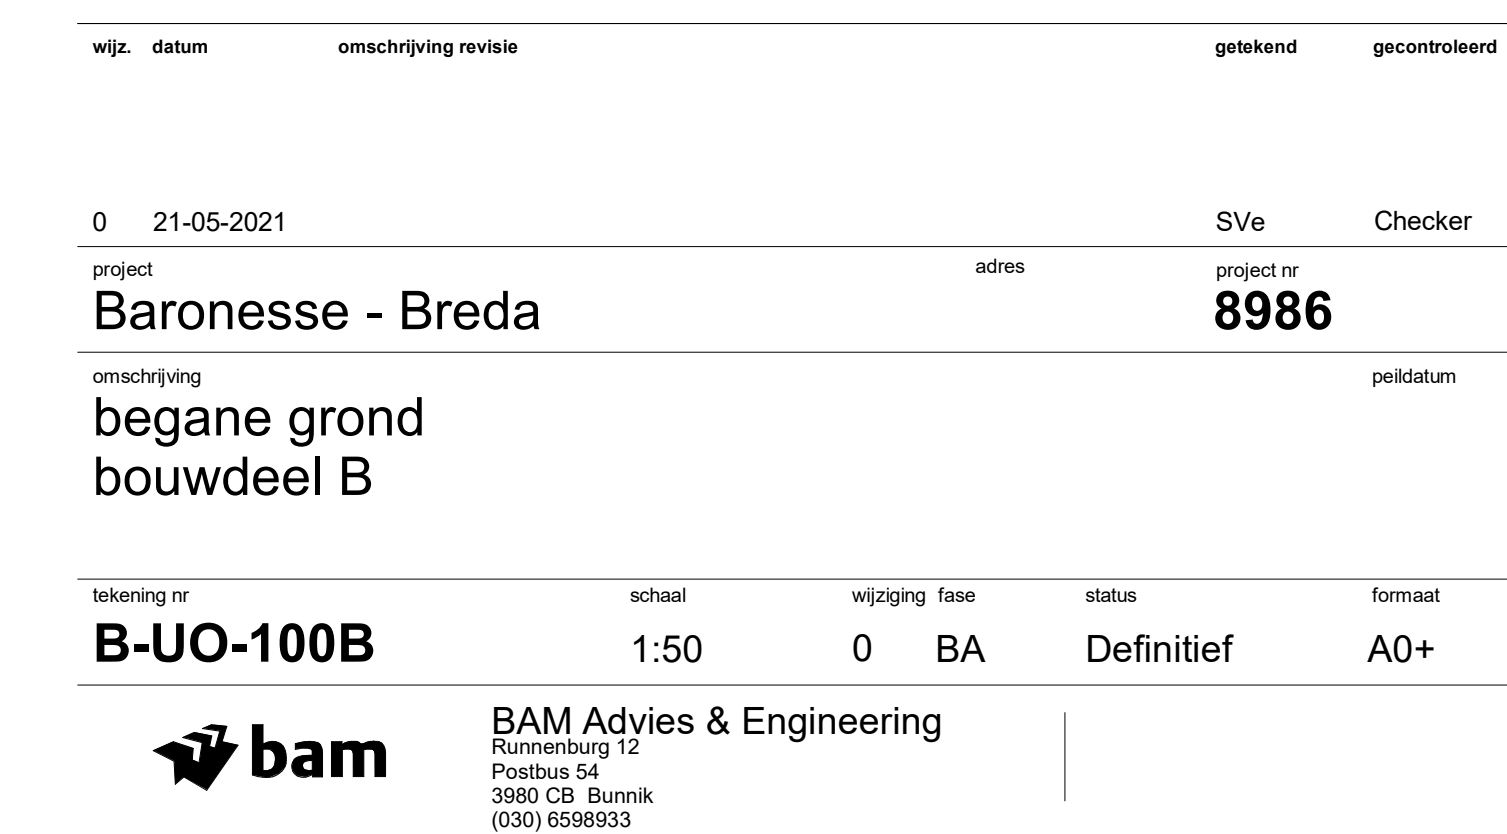



wijz.	datum	omschrijving	revisie	getekend	gecontroleerd
-------	-------	--------------	---------	----------	---------------

0	21-05-2021			SVe	Checker
---	------------	--	--	-----	---------


project	adres	project nr
Baronesse - Breda		8986

omschrijving	peildatum
eerste verdieping	

tekening nr	schaal	wijziging	fase	status	formaat
B-UO-101	1:100	0	BA	Definitief	A1



BAM Advies & Engineering
Rijnenburg 12
Postbus 54
3980 CB Bunnik
(030) 6598933

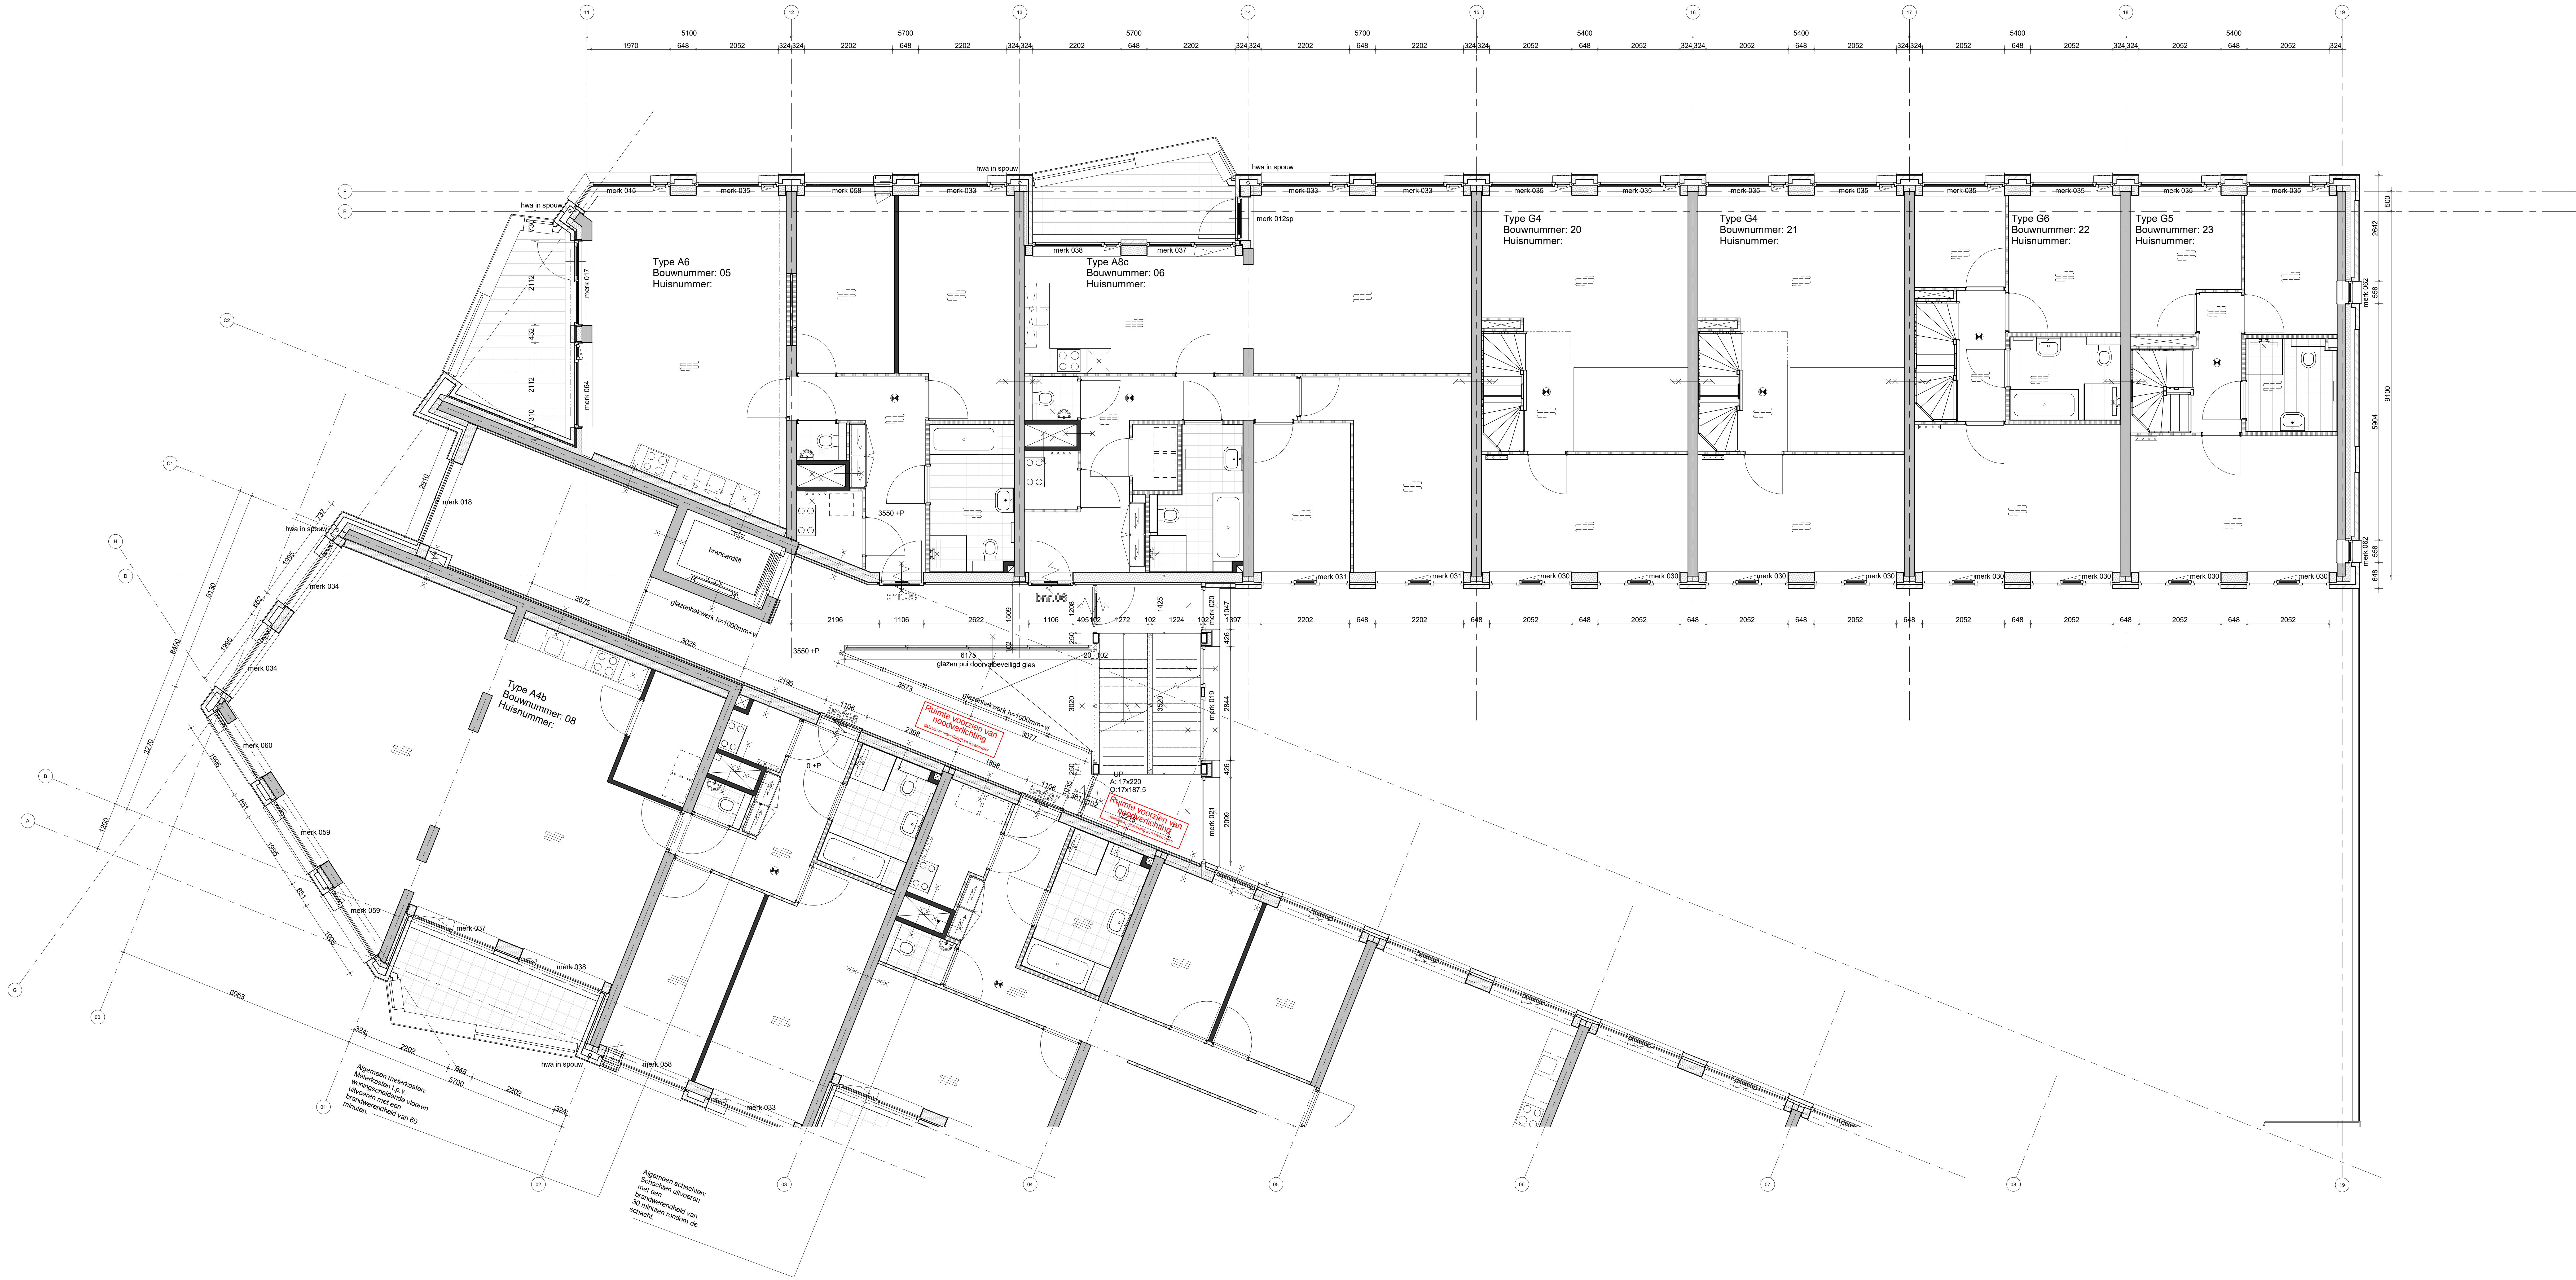



wijz.	datum	omschrijving	revisie	getekend	gecontroleerd
-------	-------	--------------	---------	----------	---------------

0	21-05-2021			SVe	Checker
---	------------	--	--	-----	---------


project	adres	project nr
Baronesse - Breda		8986


omschrijving	peildatum
tweede verdieping	

tekening nr	schaal	wijziging	fase	status	formaat
B-UO-102	1:100	0	BA	Definitief	A1



BAM Advies & Engineering
Rijnenburg 12
Postbus 54
3980 CB Bunnik
(030) 6598933

 

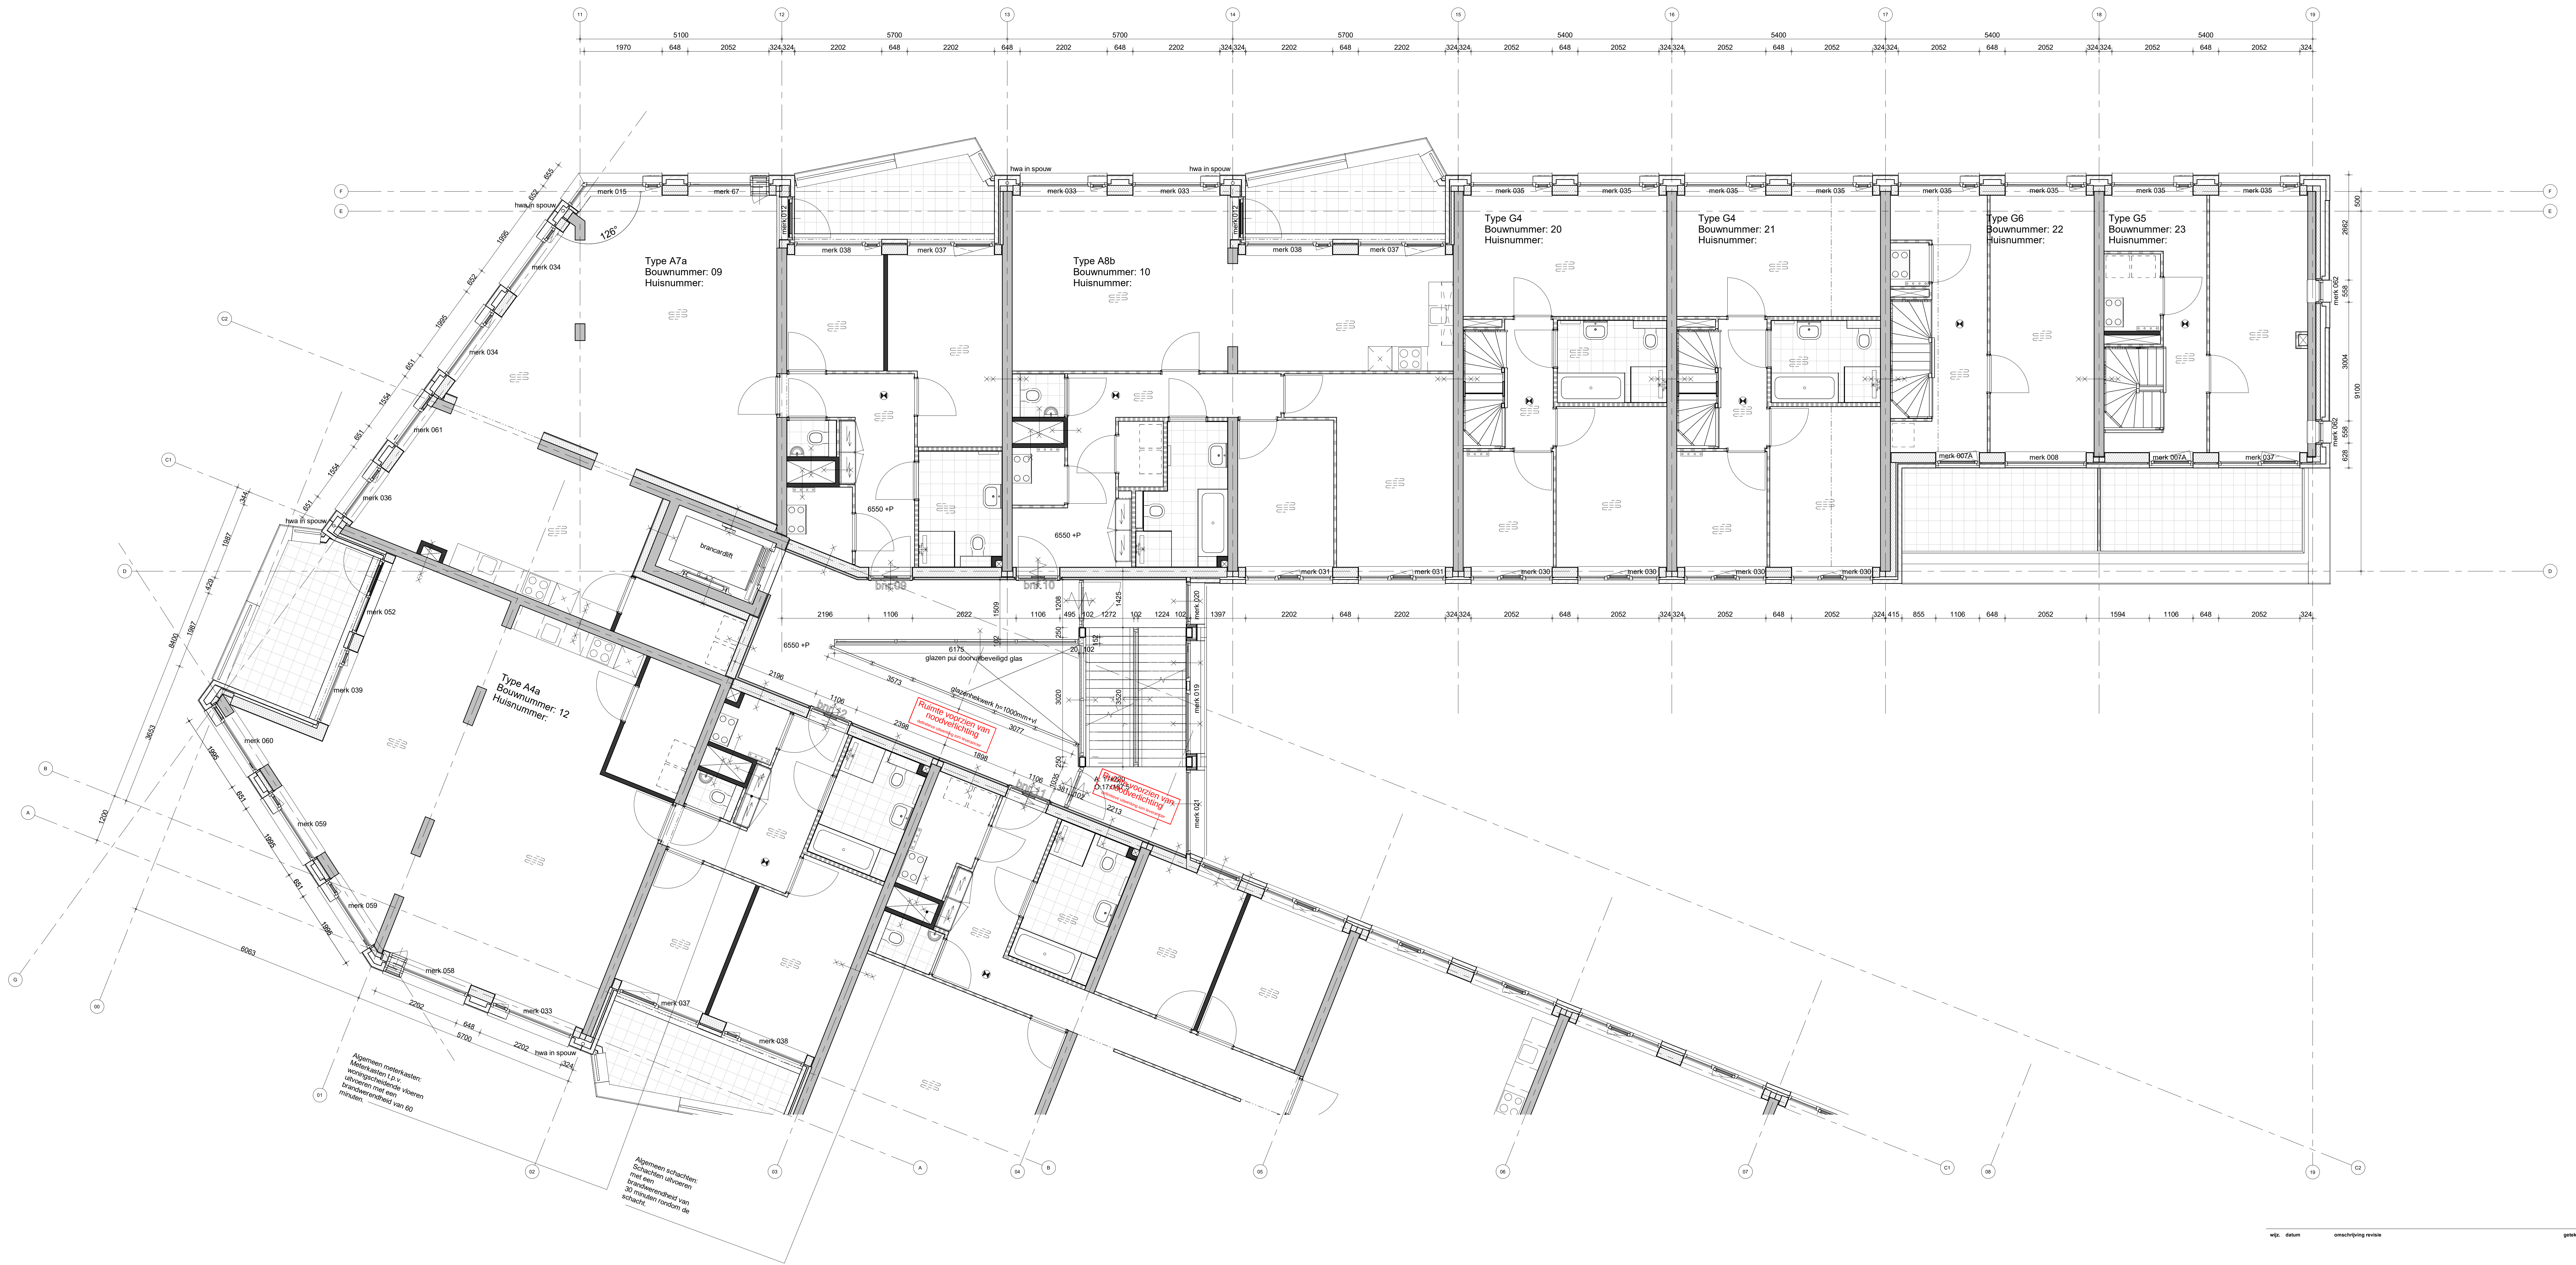



wijz.	datum	omschrijving	revisie	getekend	gecontroleerd
-------	-------	--------------	---------	----------	---------------

0	21-05-2021			SVe	Checker
---	------------	--	--	-----	---------


project	adres	project nr
Baronesse - Breda		8986


omschrijving	peildatum
derde verdieping	

tekening nr	schaal	wijziging	fase	status	formaat
B-UO-103	1:100	0	BA	Definitief	A1



BAM Advies & Engineering
Rijnenburg 12
Postbus 54
3980 CB Bunnik
(030) 6598933

 

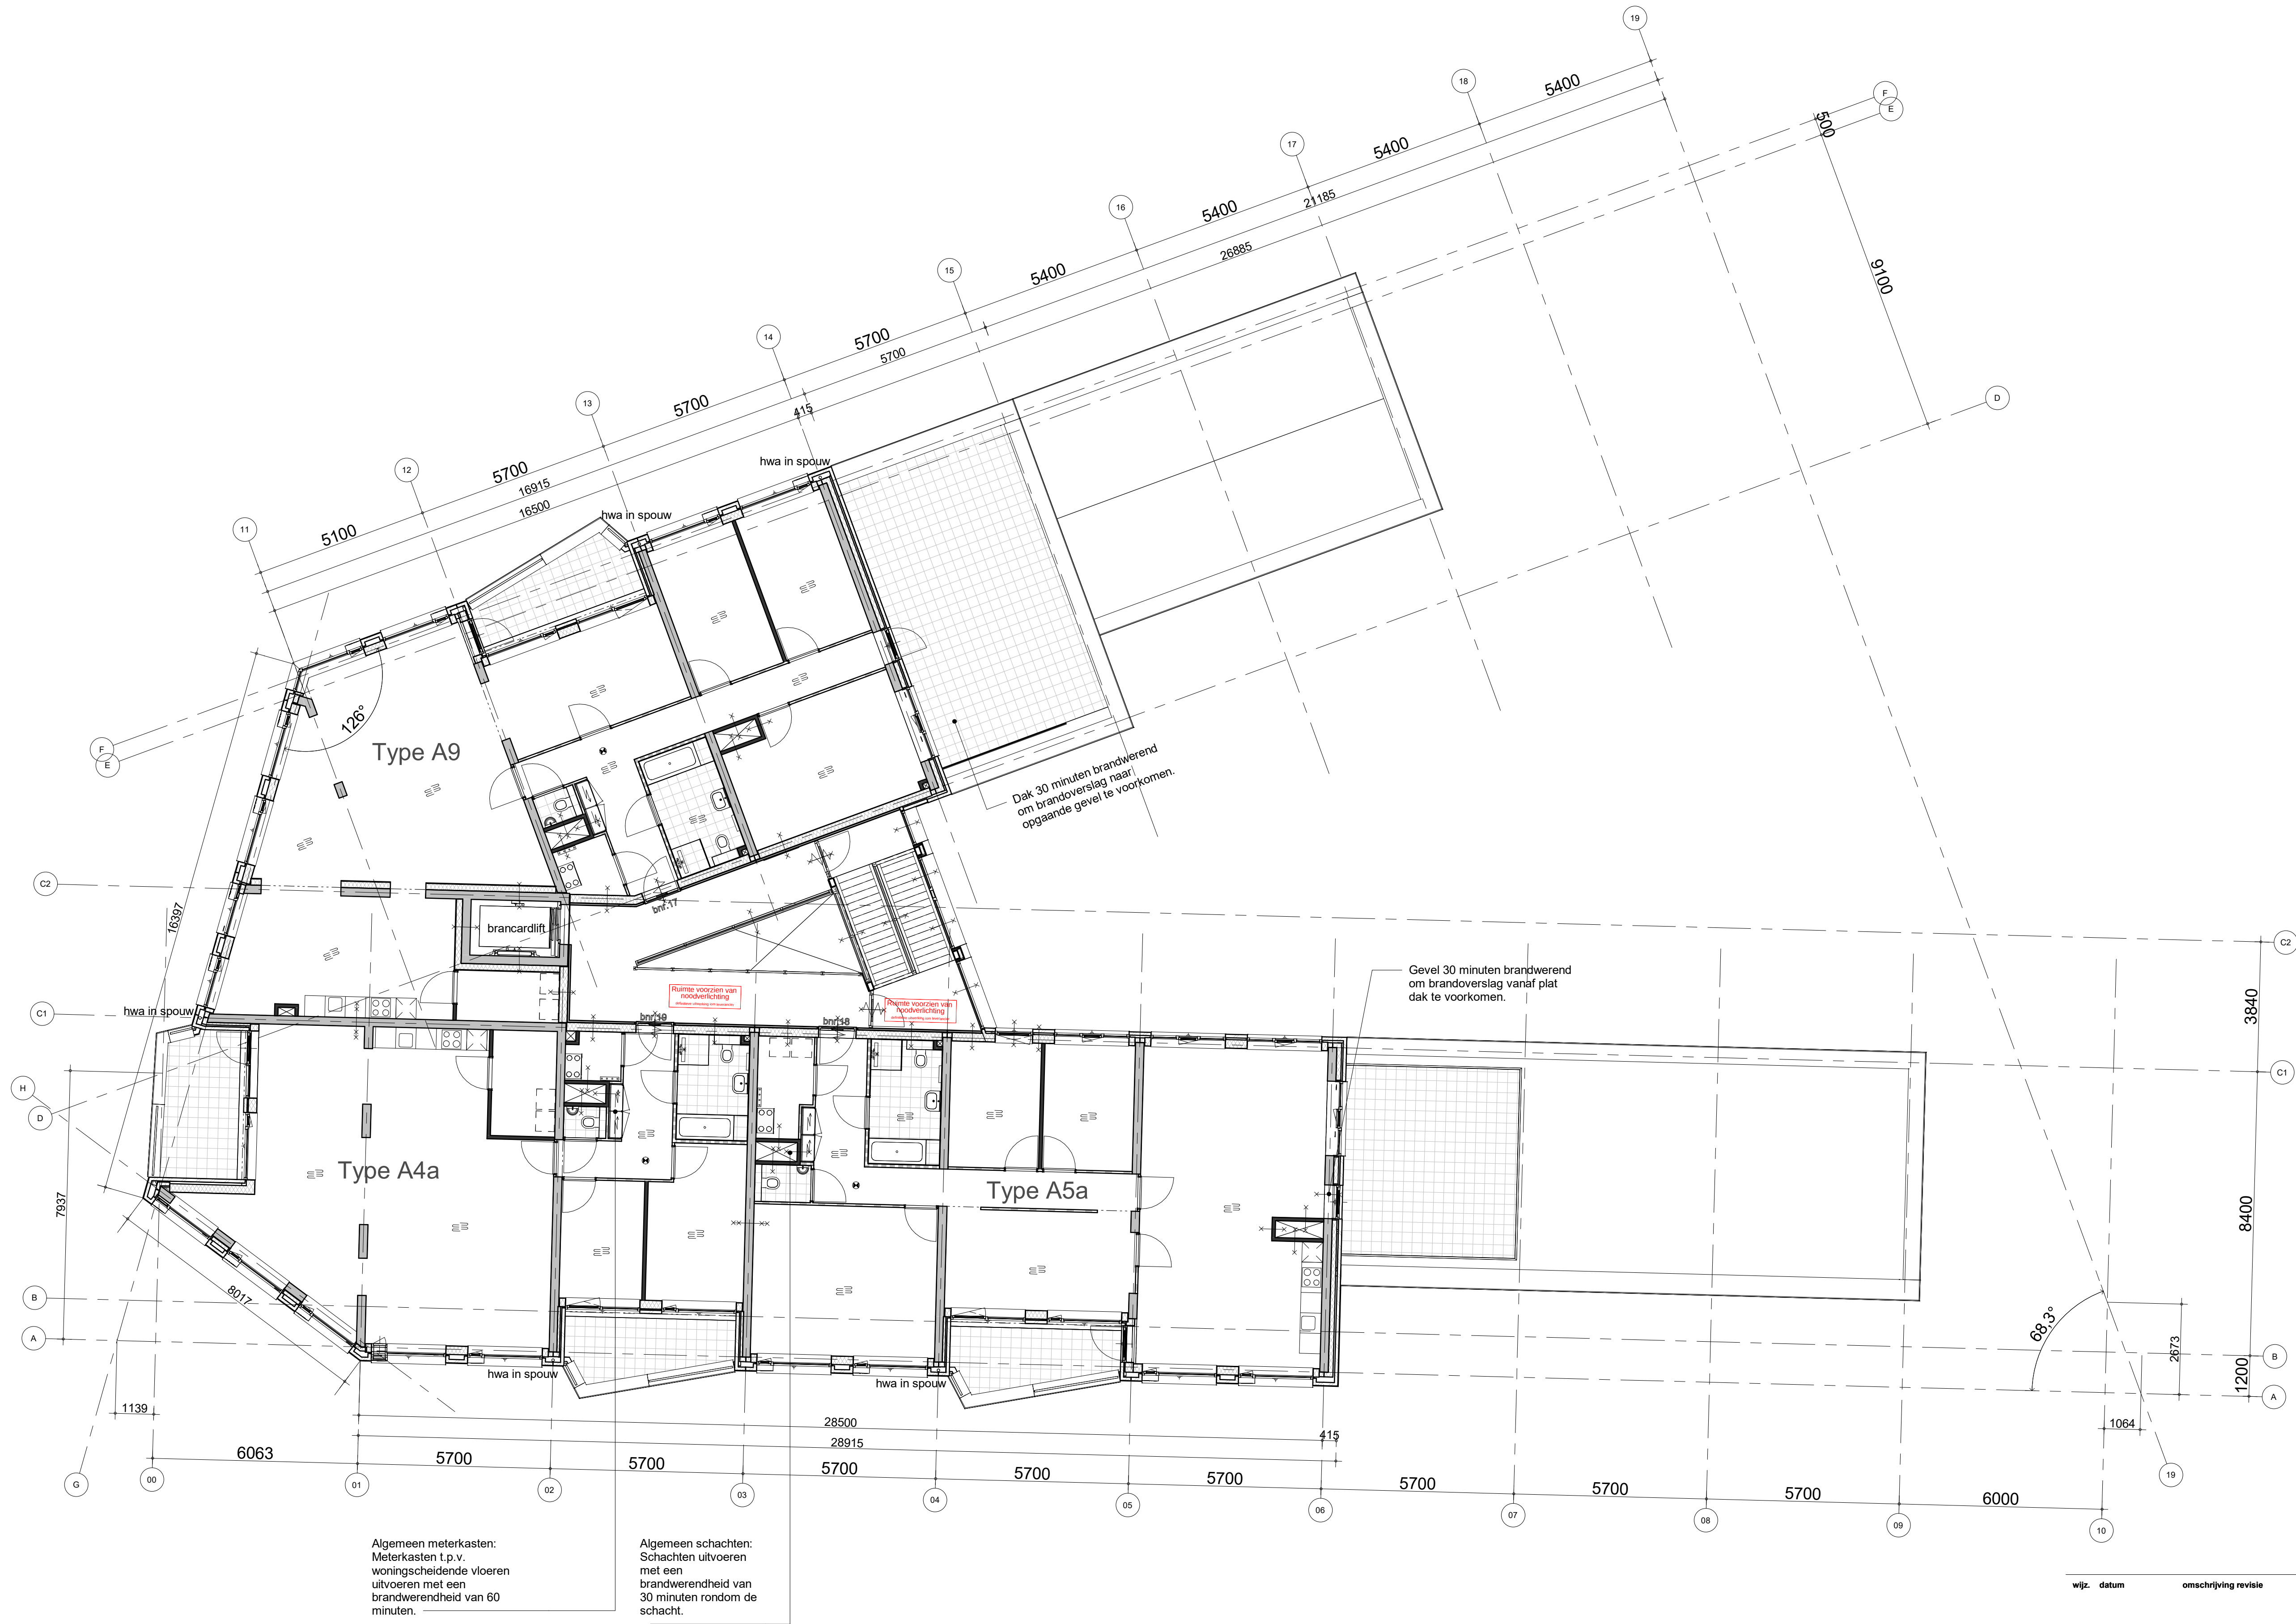

Algemeen meterkasten:
Meterkasten t.p.v.
woningscheidende vloeren
uitvoeren met een
brandwerendheid van 60
minuten.

Algemeen schachten:
Schachten uitvoeren
met een
brandwerendheid van
30 minuten rondom de
schacht.

wijz.	datum	omschrijving	revisie	getekend	gecontroleerd
-------	-------	--------------	---------	----------	---------------

0	21-05-2021			SVe	Checker
---	------------	--	--	-----	---------


project	adres	project nr
Baronesse - Breda		8986


omschrijving	peildatum
vierde verdieping	

tekening nr	schaal	wijziging	fase	status	formaat
B-UO-104	1:100	0	BA	Definitief	A1



BAM Advies & Engineering
Rijnenburg 12
Postbus 54
3980 CB Bunnik
(030) 6598933

 


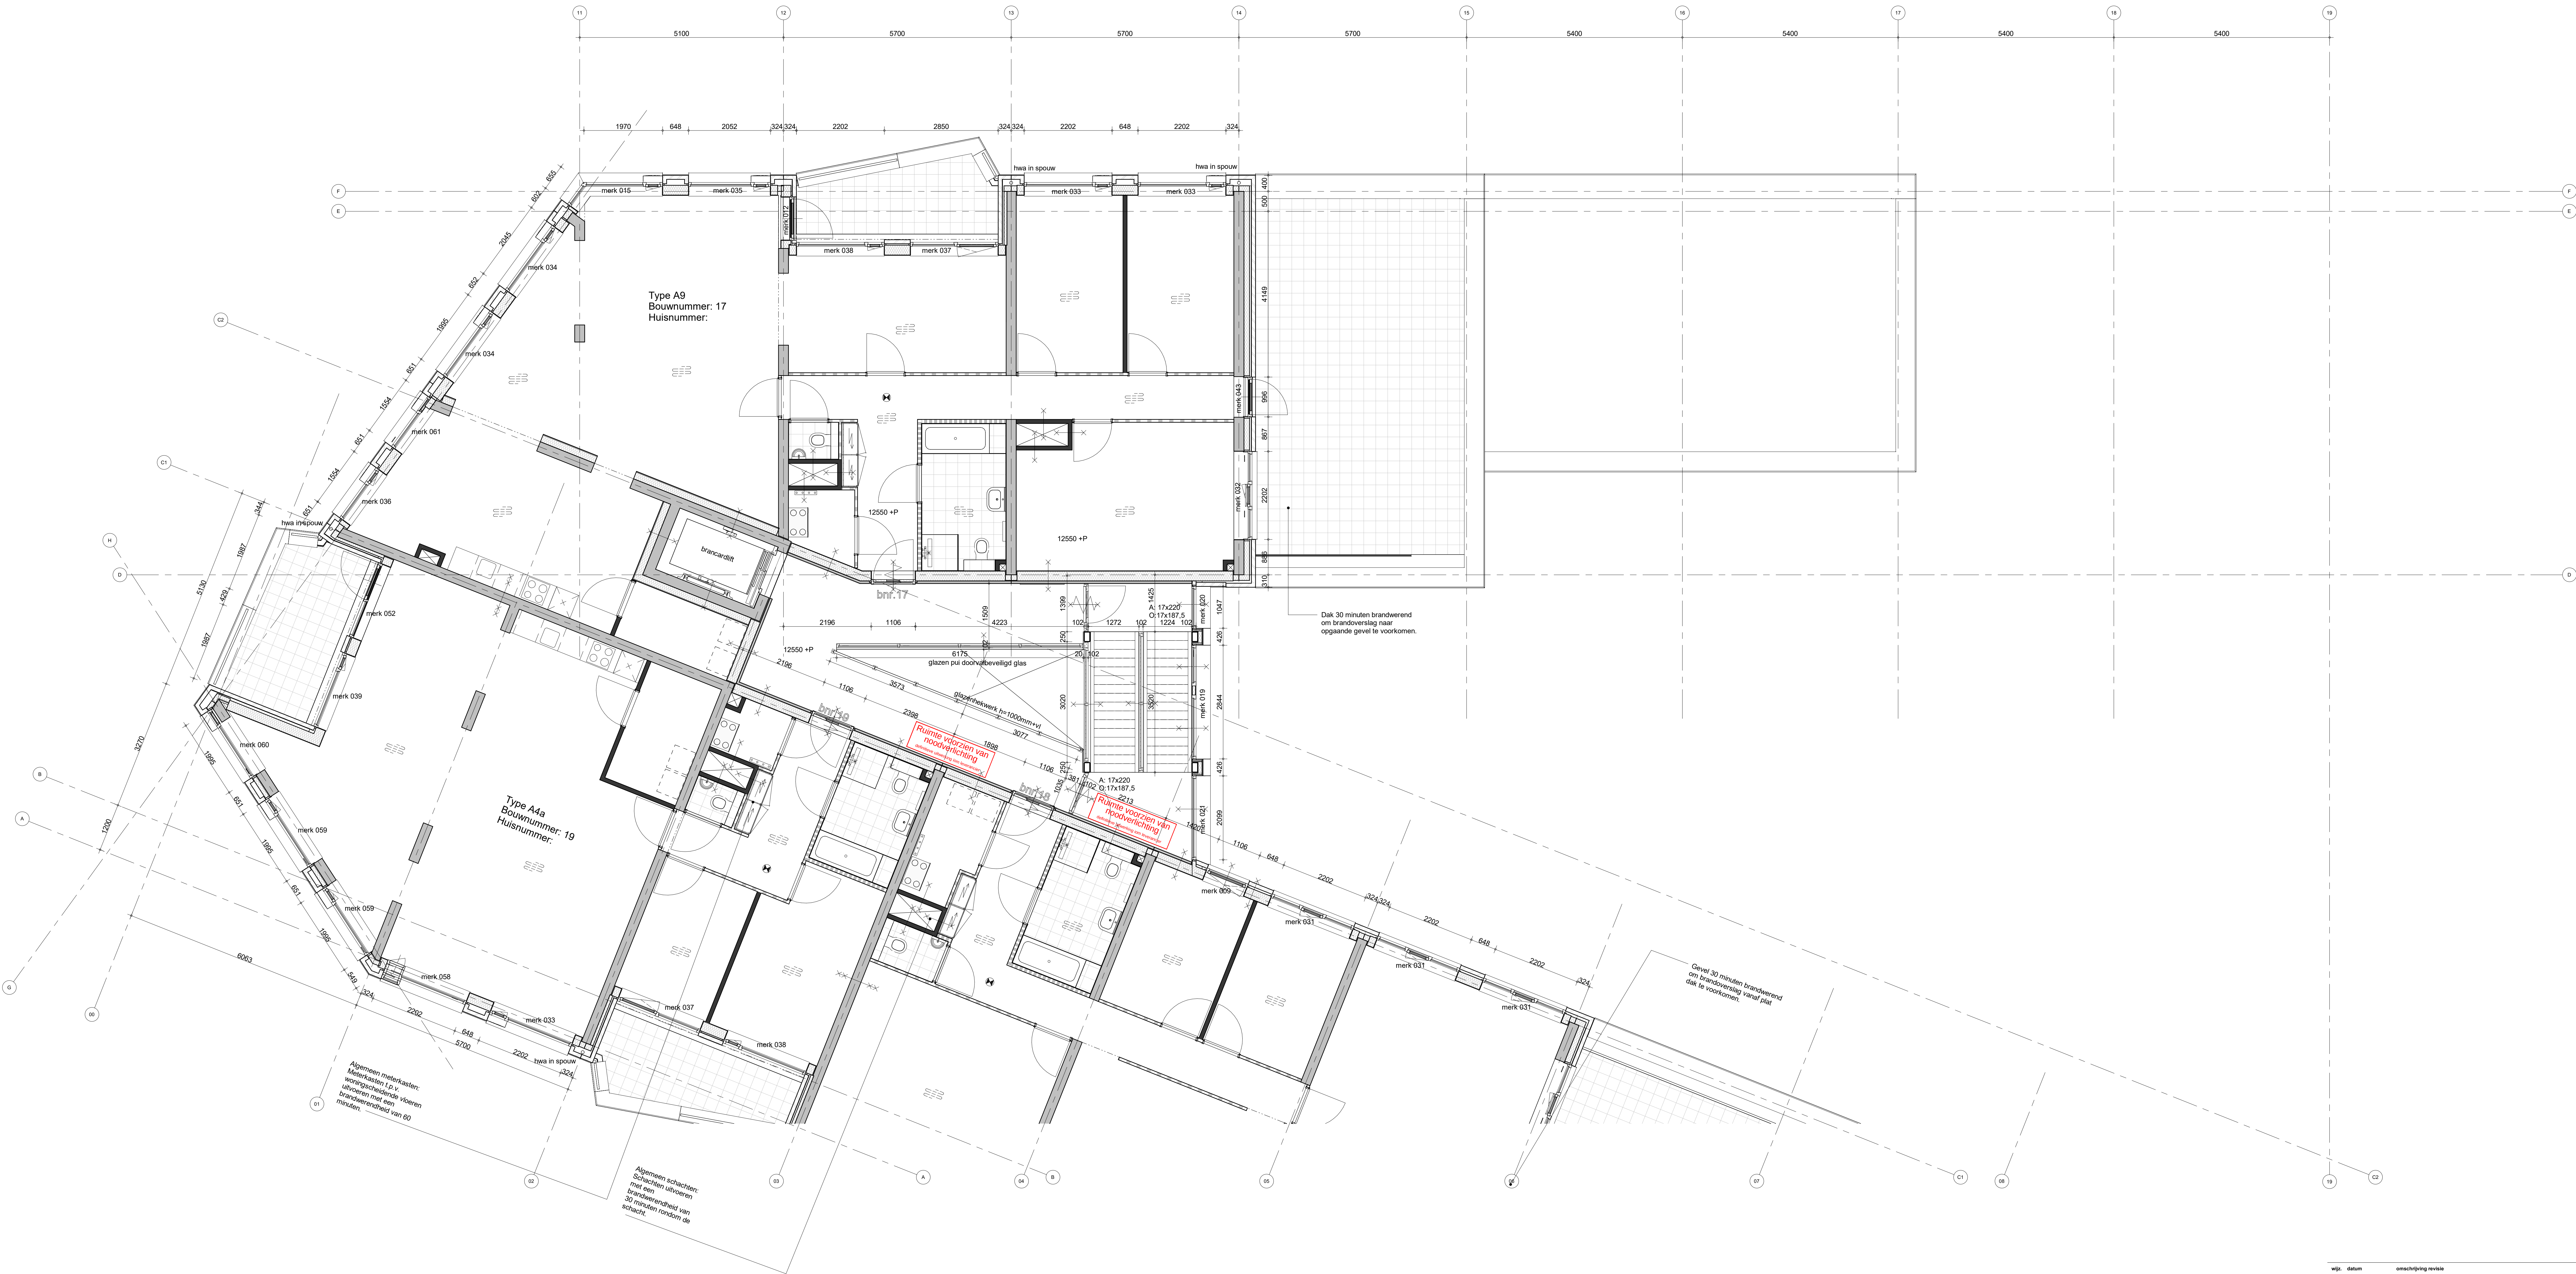

Wf. datum omschrijving revisie getekend gecontroleerd

0 21-05-2021 S/Ve Checker
project adres project nr 8986
omschrijving project nr
vierde verdieping
bouwdeel B

tekening nr B-UO-104B schaal 1:50 wijziging fase 0 BA definitief formaat A0+

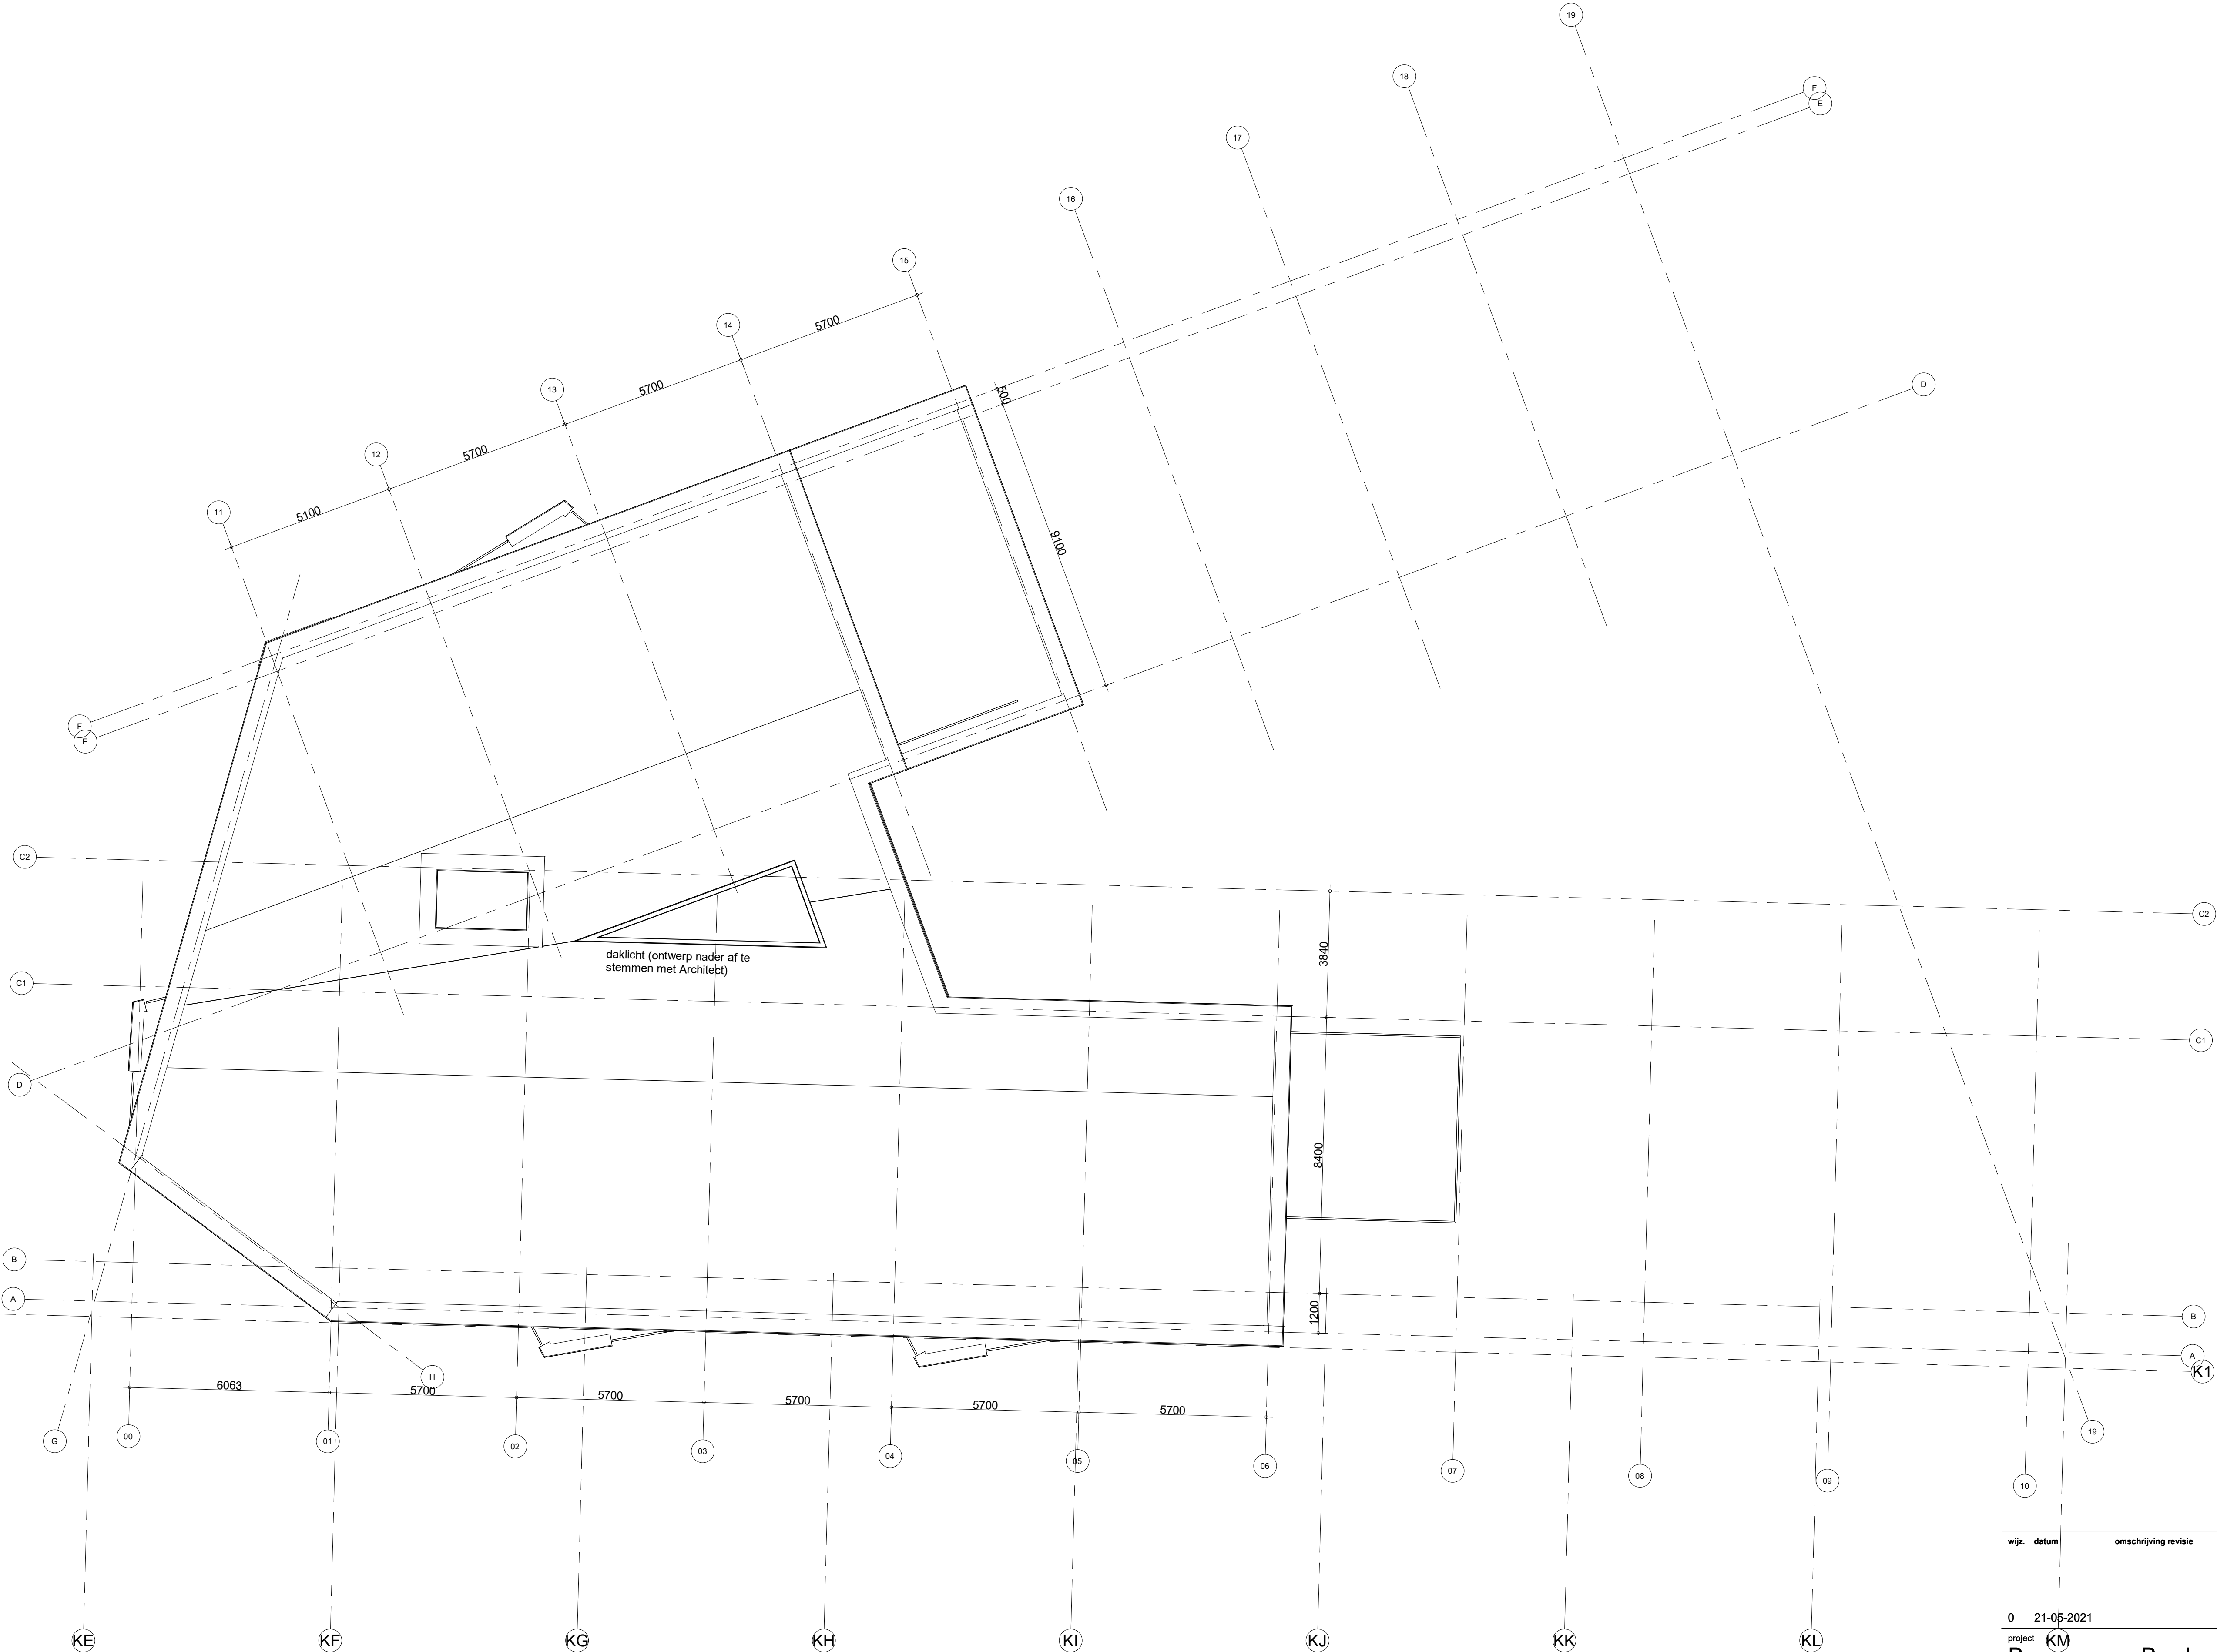

wijz.	datum	omschrijving	revisie	getekend	gecontroleerd
-------	-------	--------------	---------	----------	---------------

0	21-05-2021			SVe	Checker
---	------------	--	--	-----	---------

project	KM	adres	project nr
Baronesse - Breda		8986	

omschrijving	peildatum
dak verdieping	

tekening nr	schaal	wijziging	fase	status	formaat
B-UO-105	1:100	0	BA	Definitief	A1



BAM Advies & Engineering
Rijnenburg 12
Postbus 54
3980 CB Bunnik
(030) 6598933