




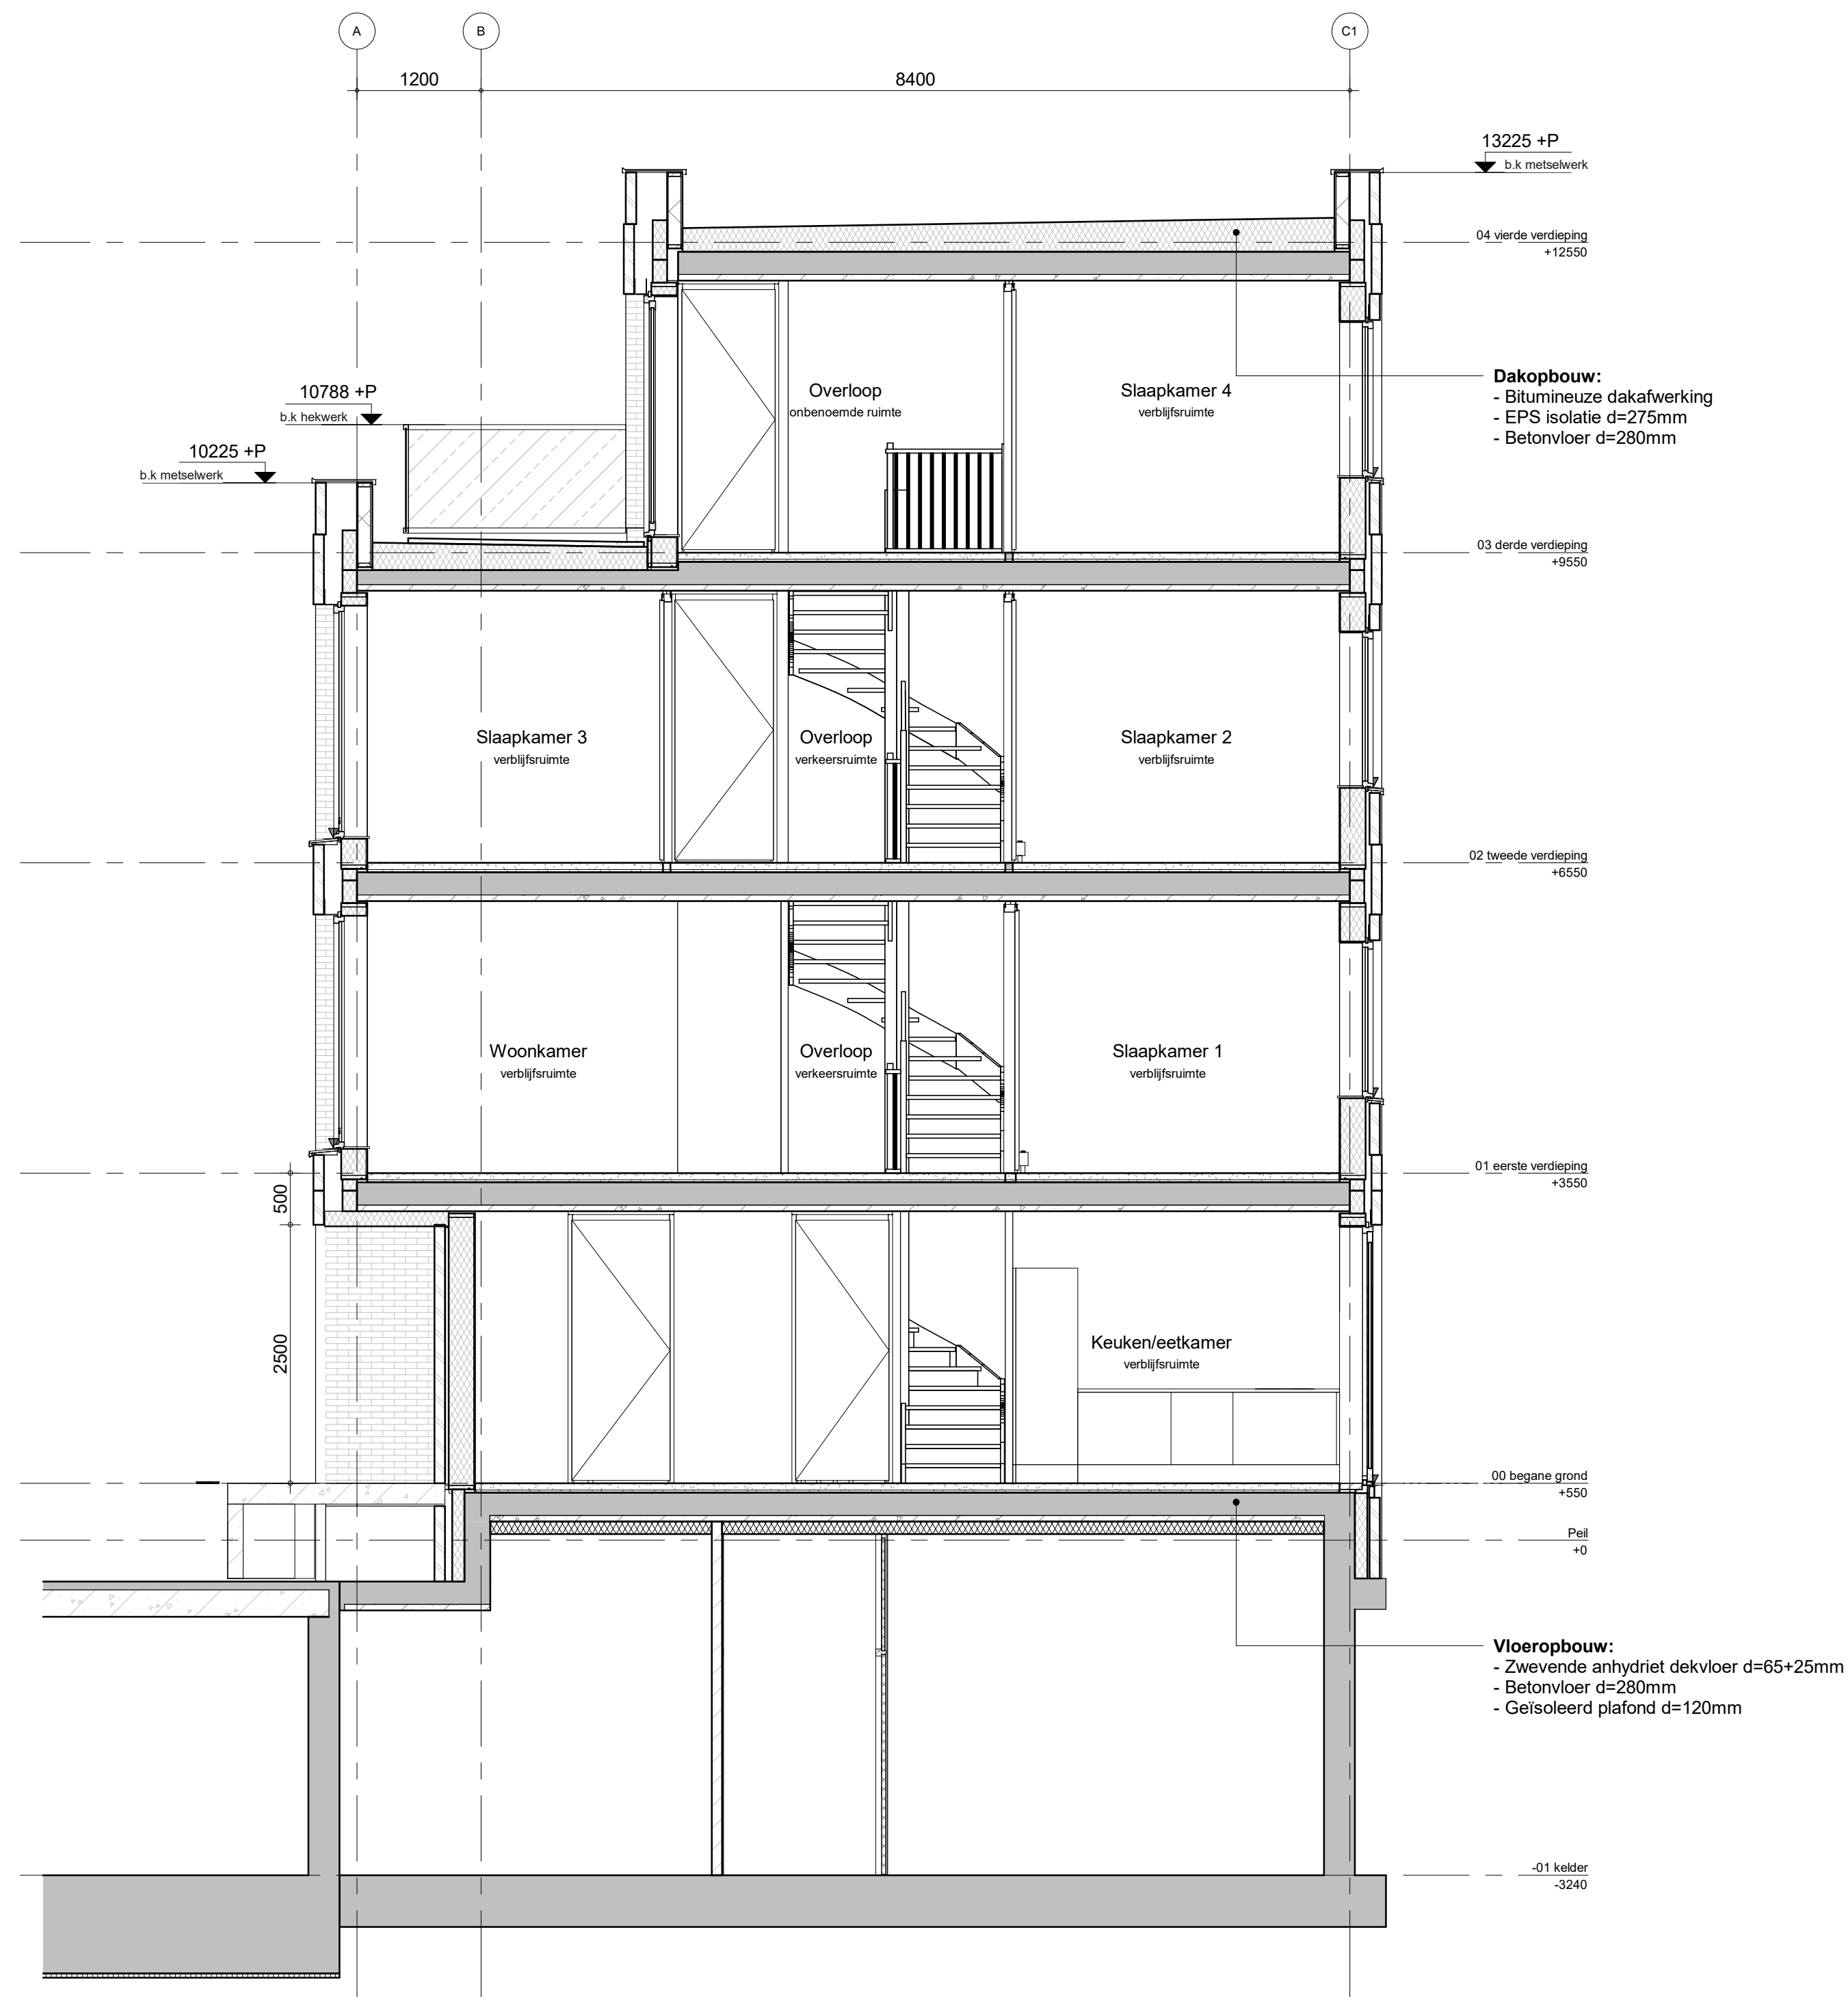


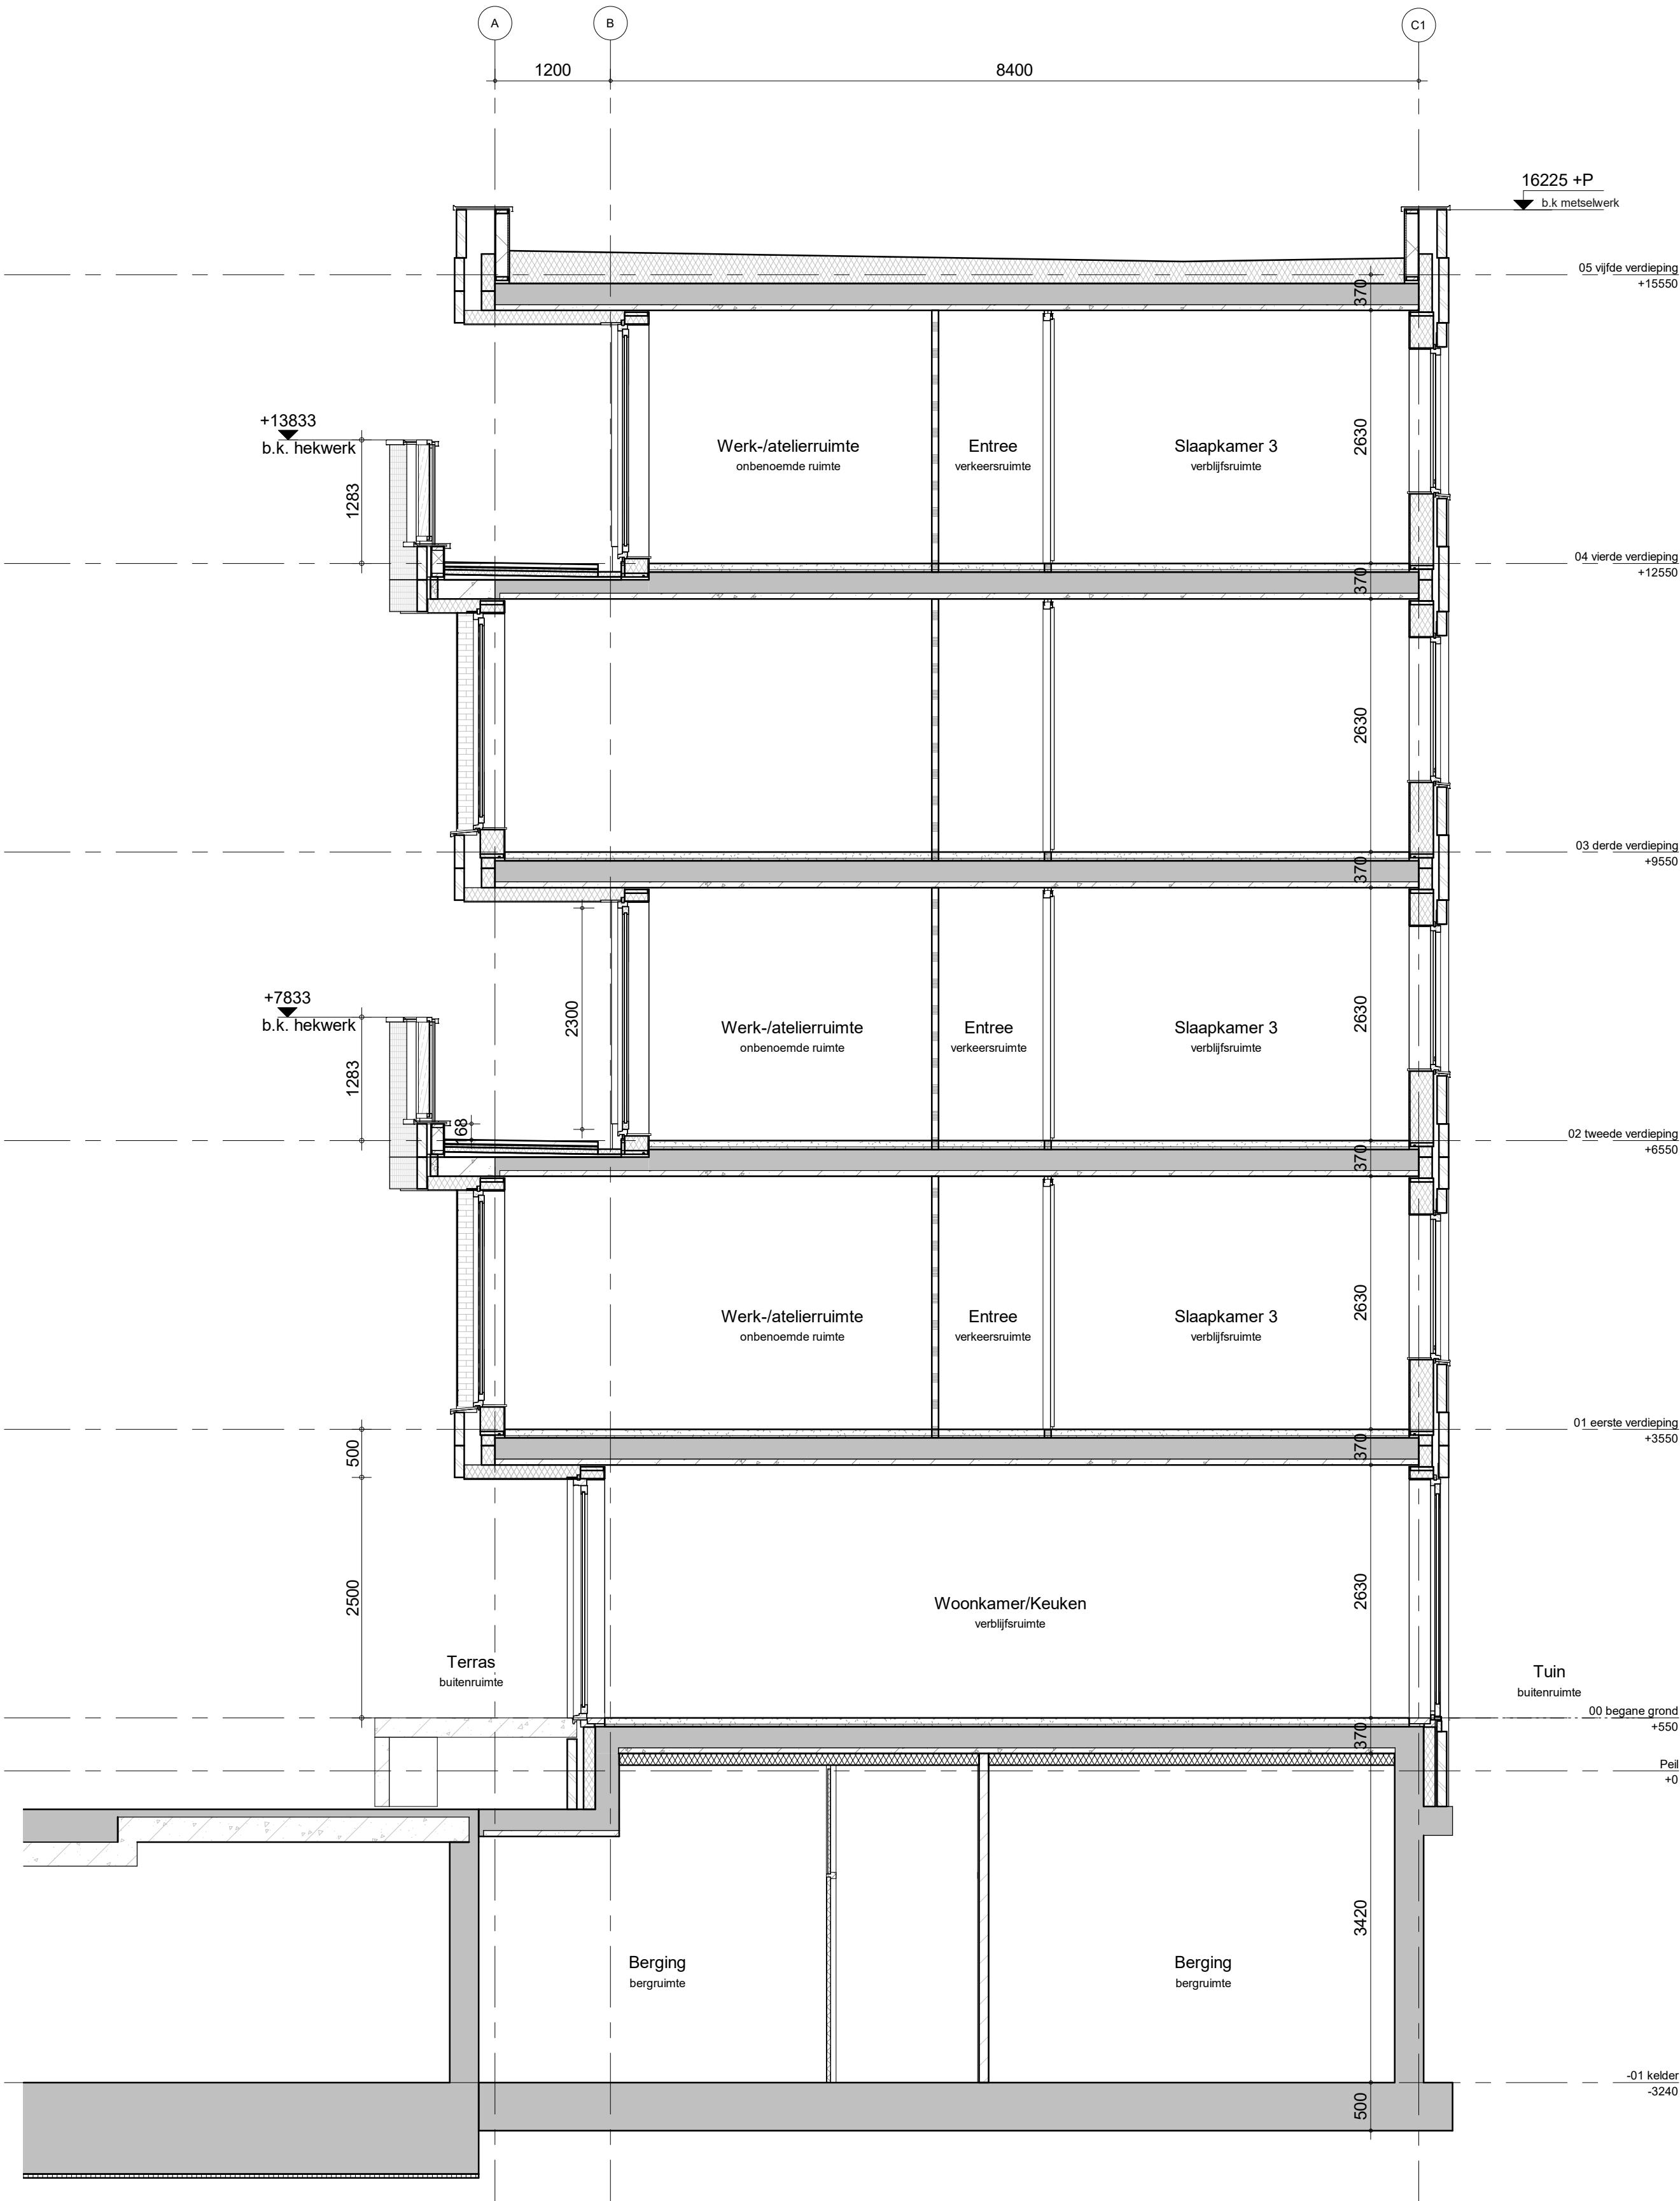

wijz.	datum	omschrijving revisie		getekend	gecontroleerd
0	23-02-2021			SVe	Checker
project		adres		project nr	
Baronesse - Breda				8986	
omschrijving				peildatum	
Doorsnede Appartementen					
Deel A					
tekening nr		schaal	wijziging	fase	status
B-UO-301		1:50	0	BA	Definitief
BAM Advies & Engineering		Rijnenburg 12		formaat	
Postbus 54		3980 CB Bunnik		A1	
(030) 6598933					

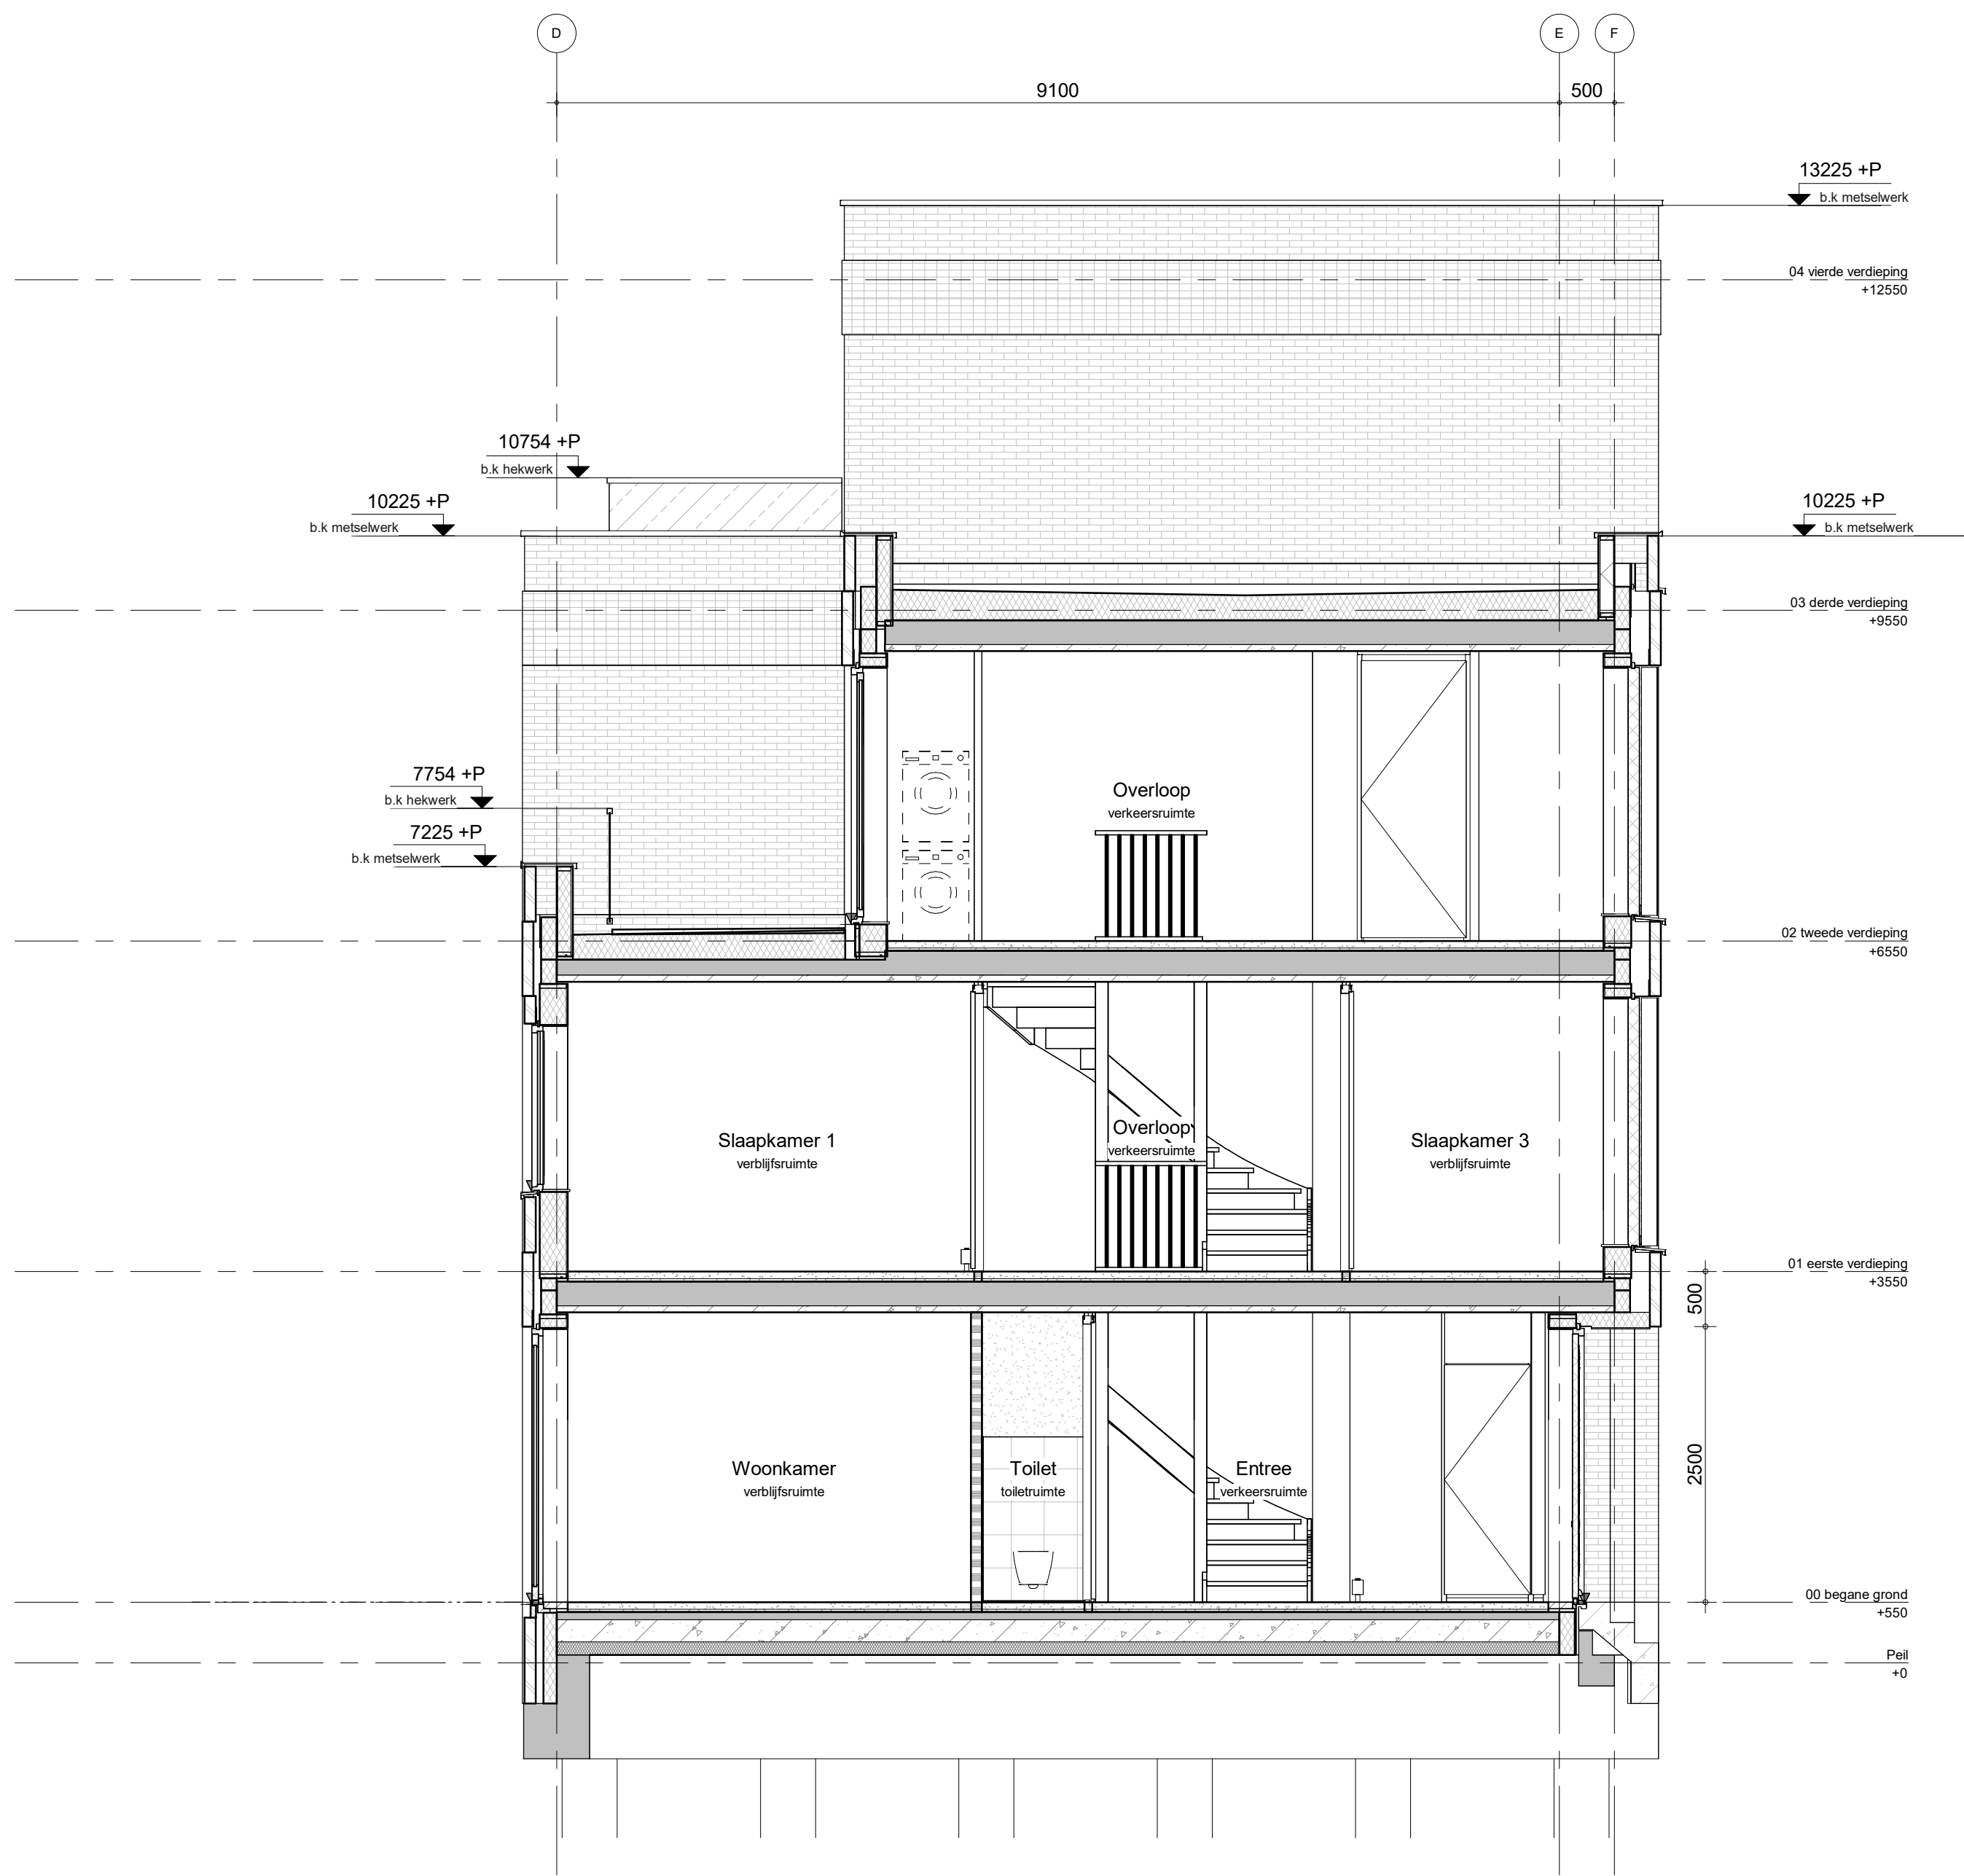

wijz.	datum	omschrijving revisie		getekend	gecontroleerd
0	23-02-2021			SVe	Checker
project		adres		project nr	
Baronesse - Breda				8986	
omschrijving				peildatum	
Doorsnede					
Type G6					
tekening nr		schaal	wijziging fase	status	formaat
B-UO-302		1:50	0 BA	Definitief	A1
		BAM Advies & Engineering Runnenburg 12 Postbus 54 3980 CB Bunnik (030) 6598933			

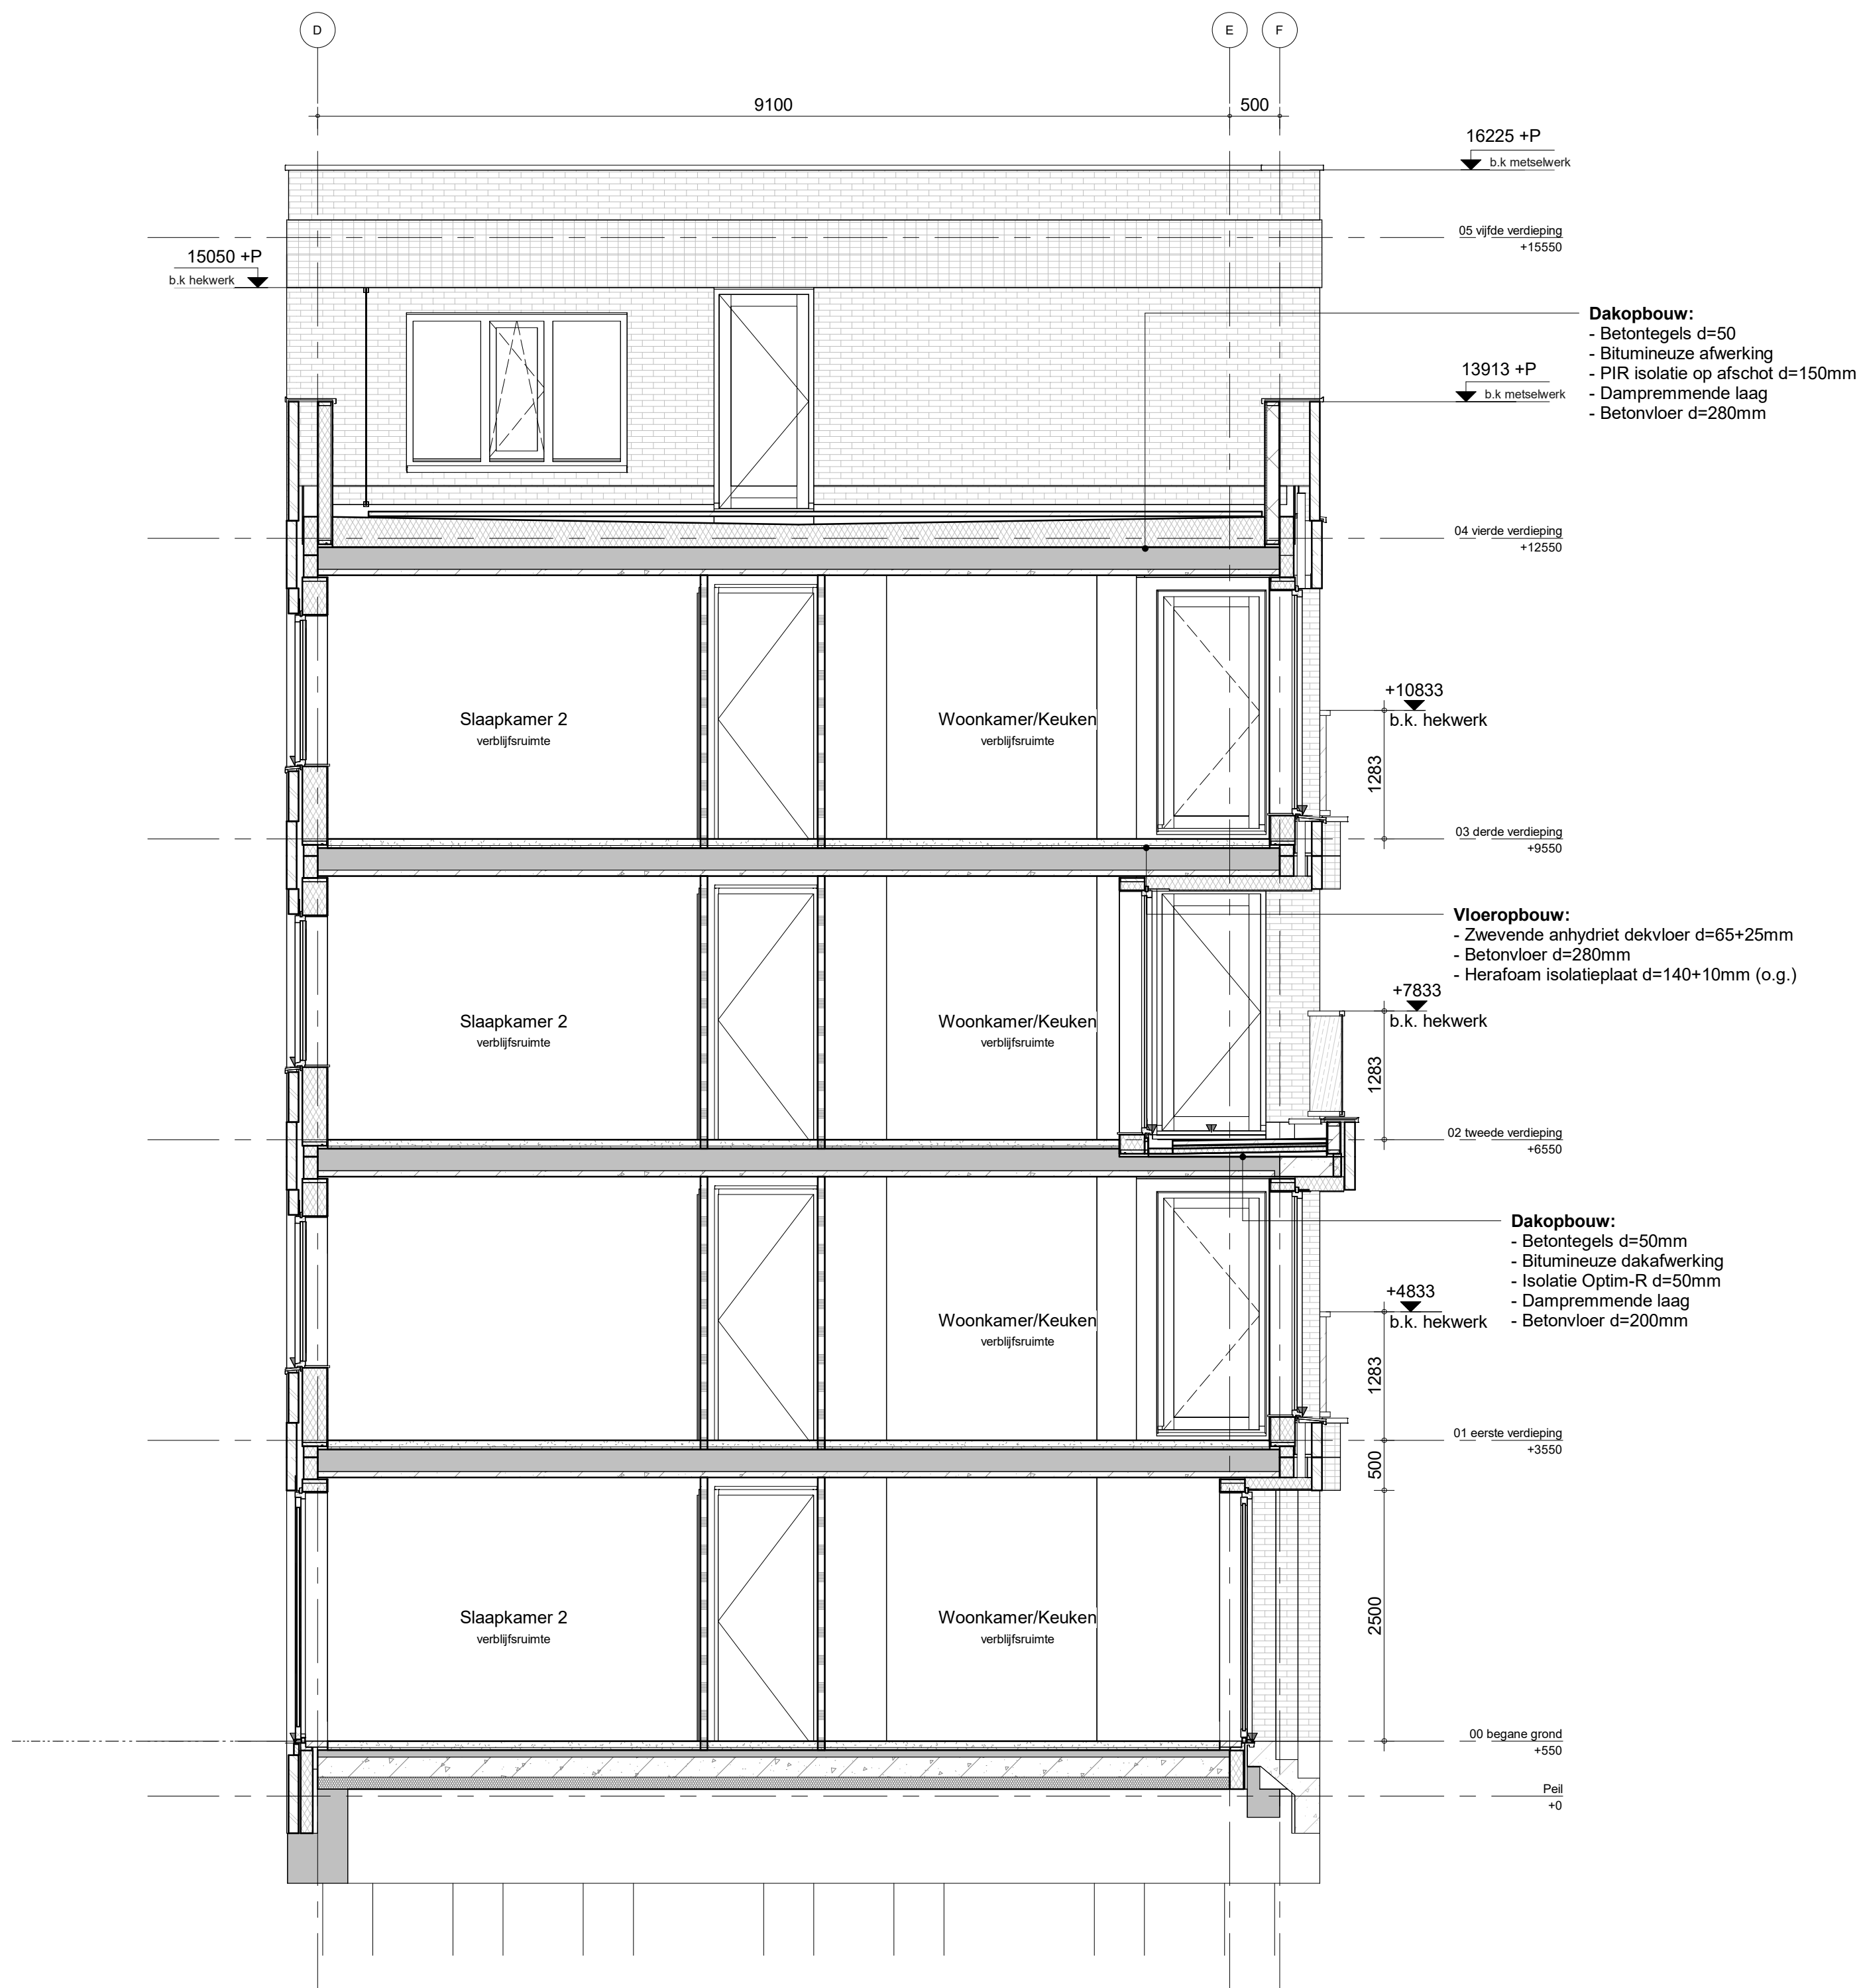

wijz. datum		omschrijving revisie		getekend	gecontroleerd
0		23-02-2021		SVe	Checker
project		adres		project nr	
Baronesse - Breda				8986	
omschrijving				peildatum	
Doorsnede Appartementen					
Deel B					
tekening nr		schaal	wijziging fase	status	formaat
B-UO-305		1:50	0 BA	Definitief	A1
		BAM Advies & Engineering Rijnenburg 12 Postbus 54 3980 CB Bunnik (030) 6598933			