




Recht bevestigingsaan: 8888-8888-88

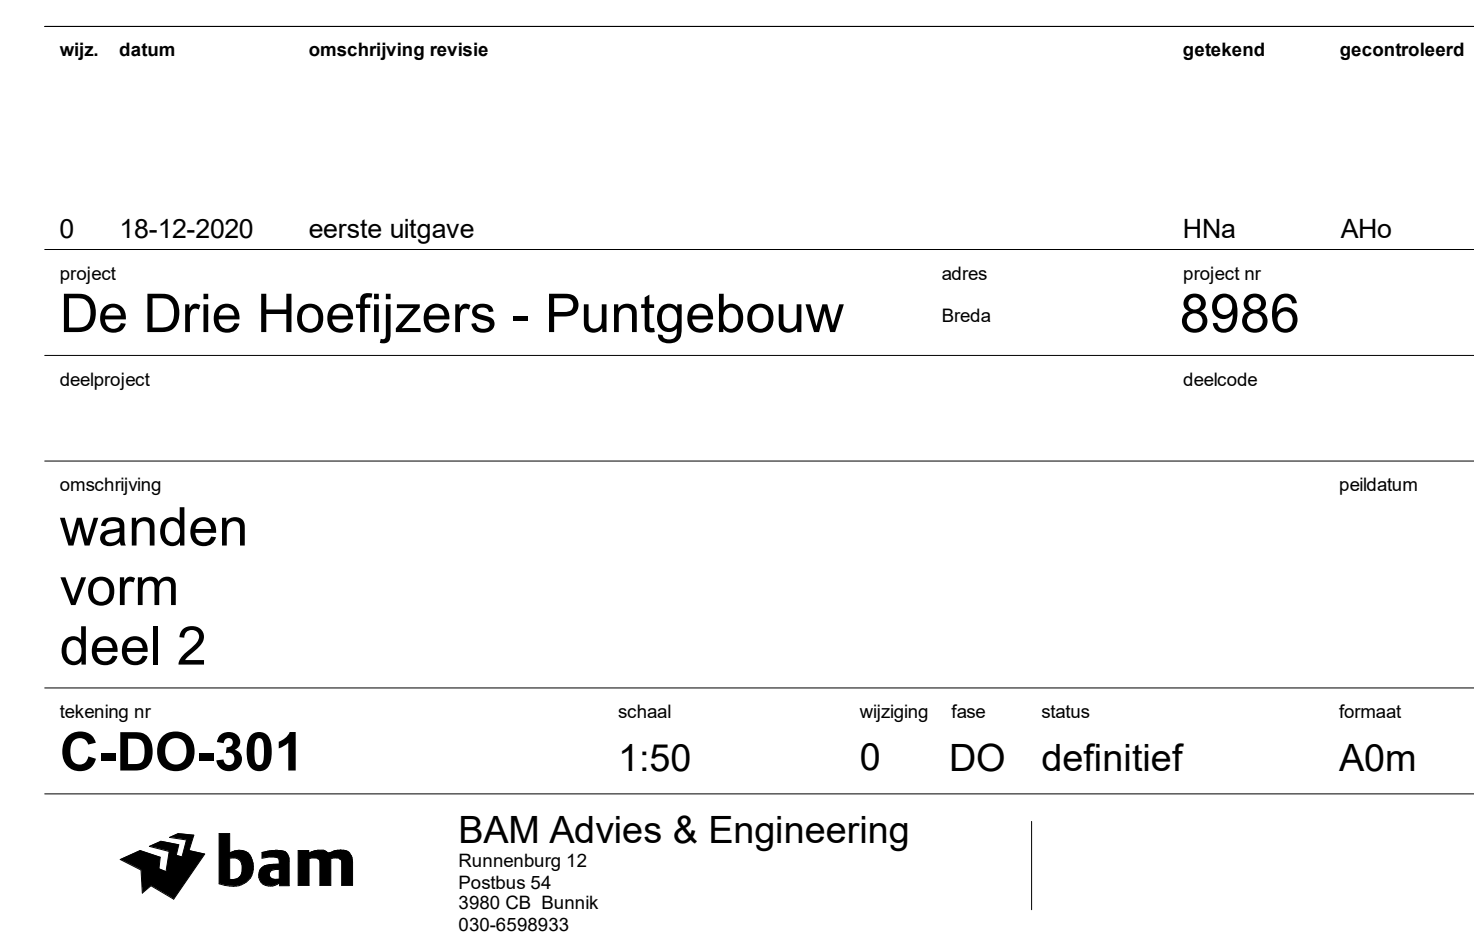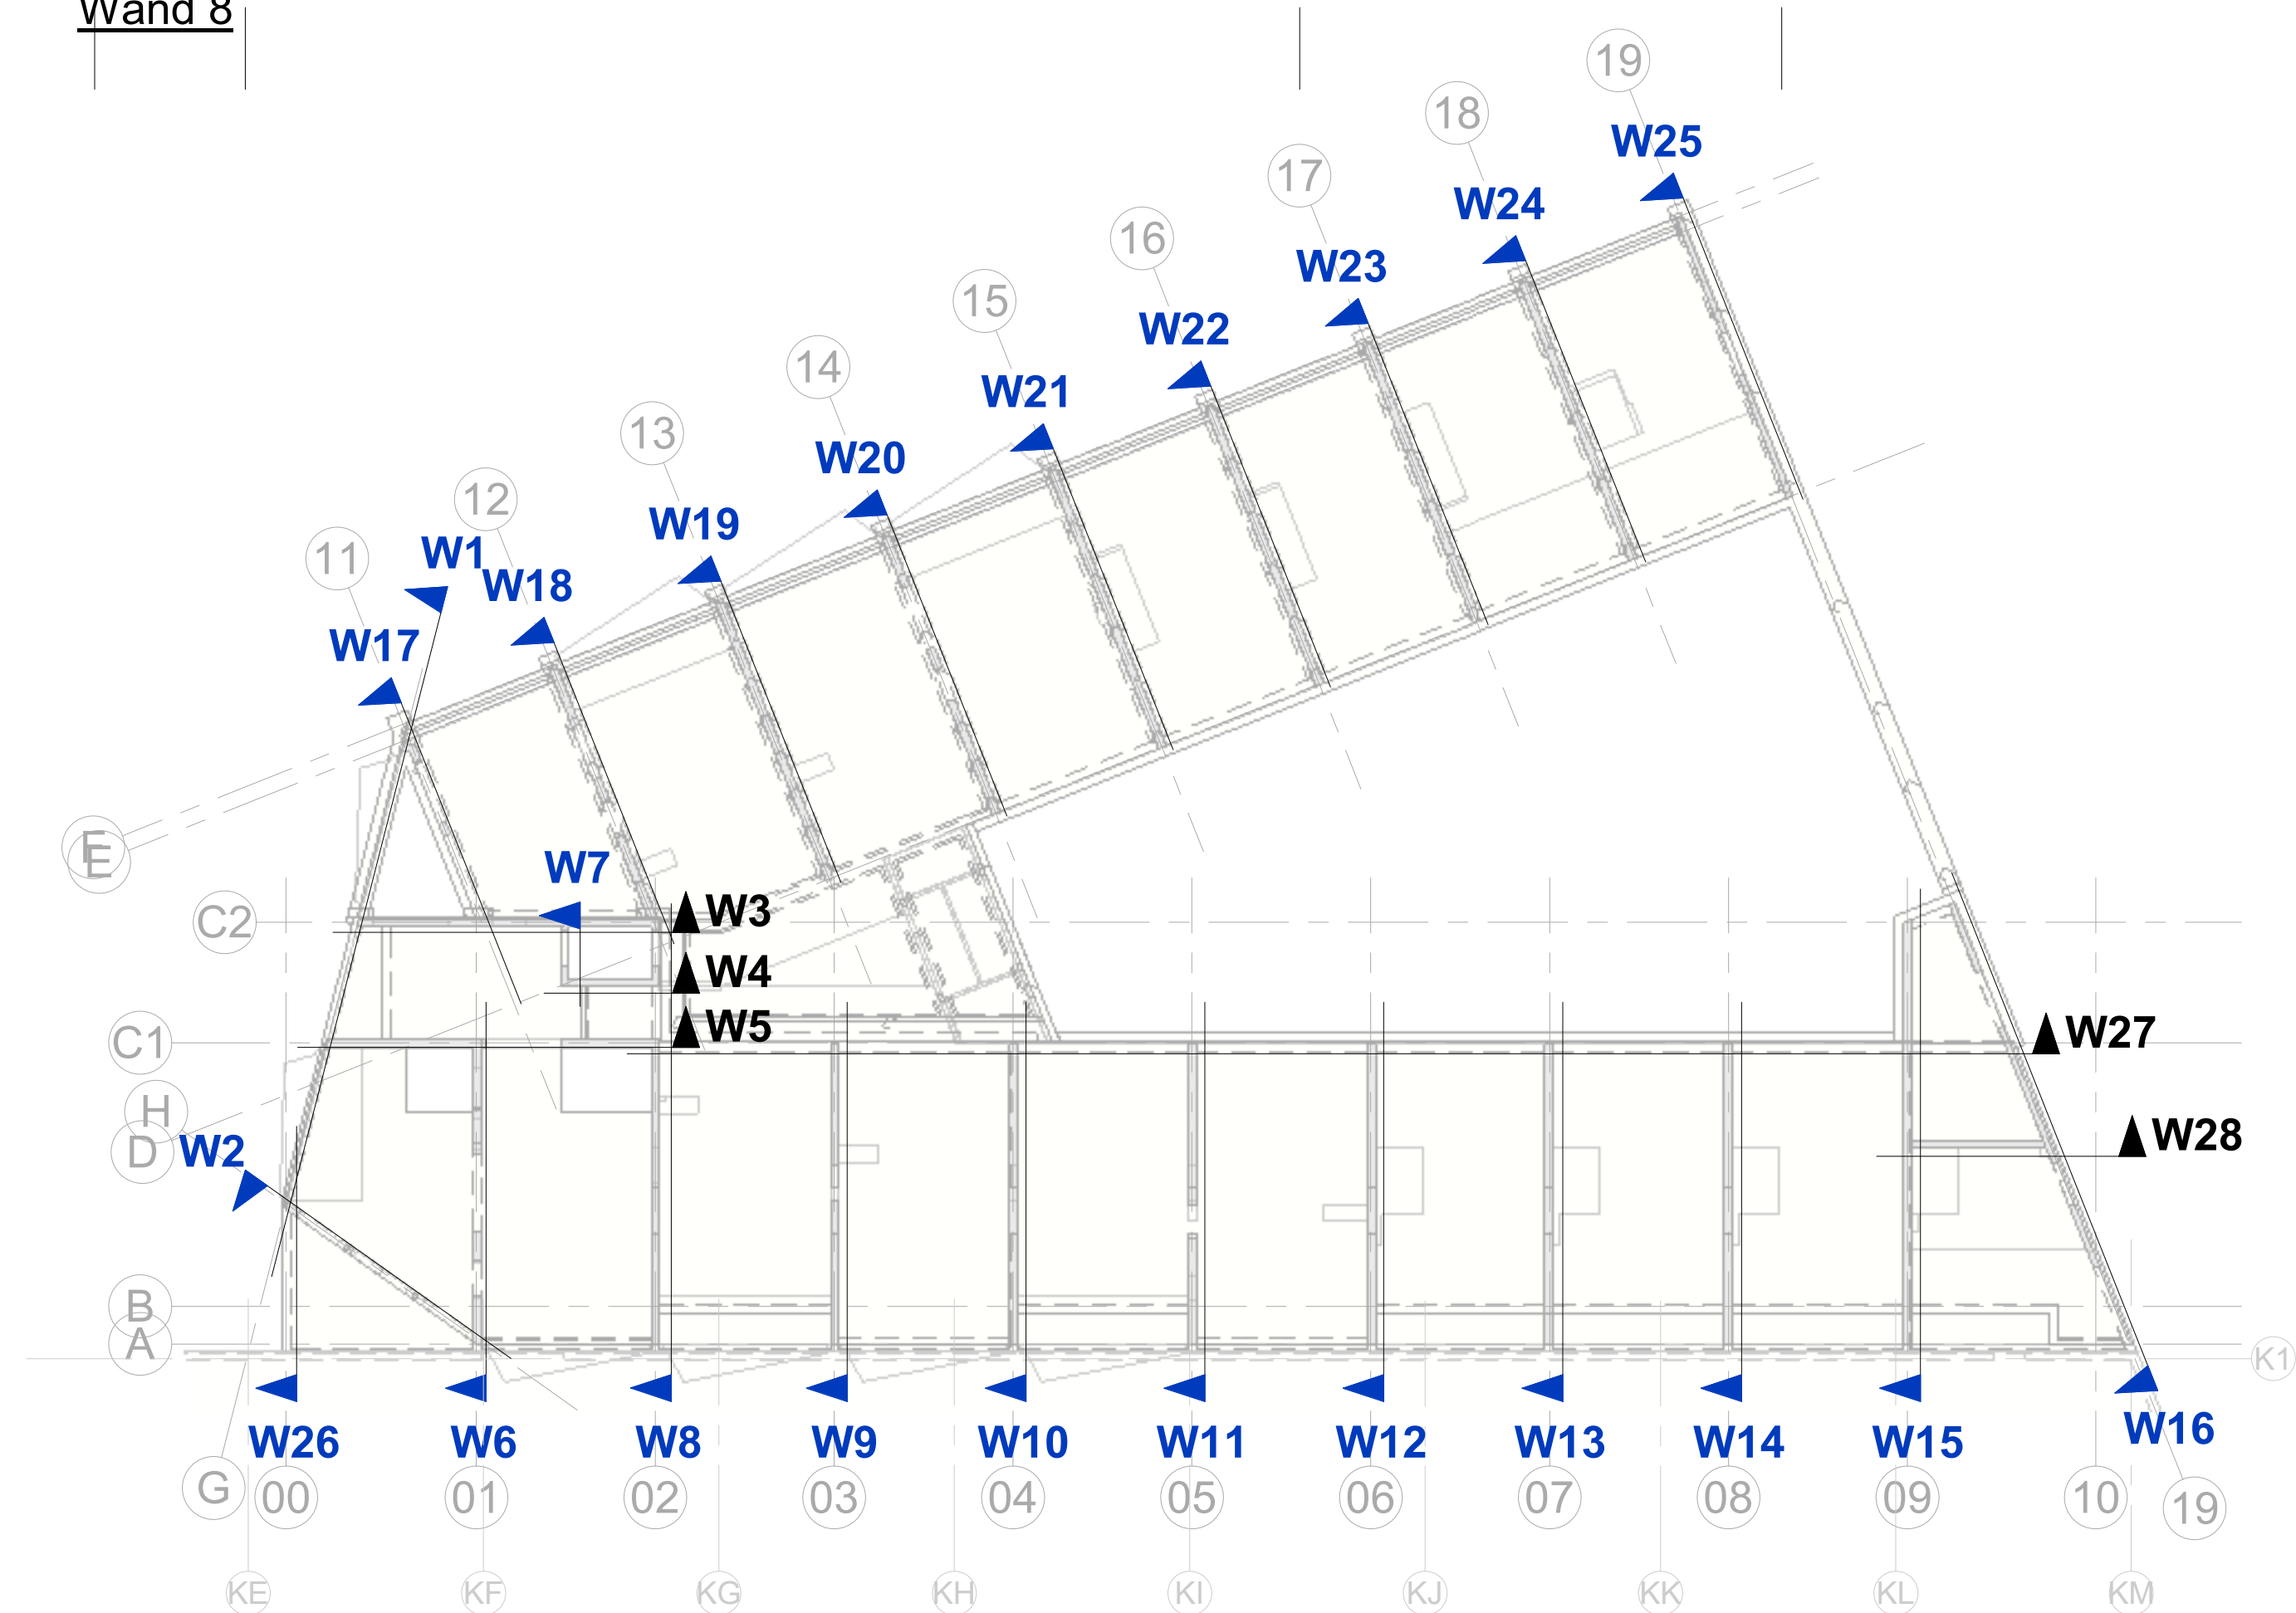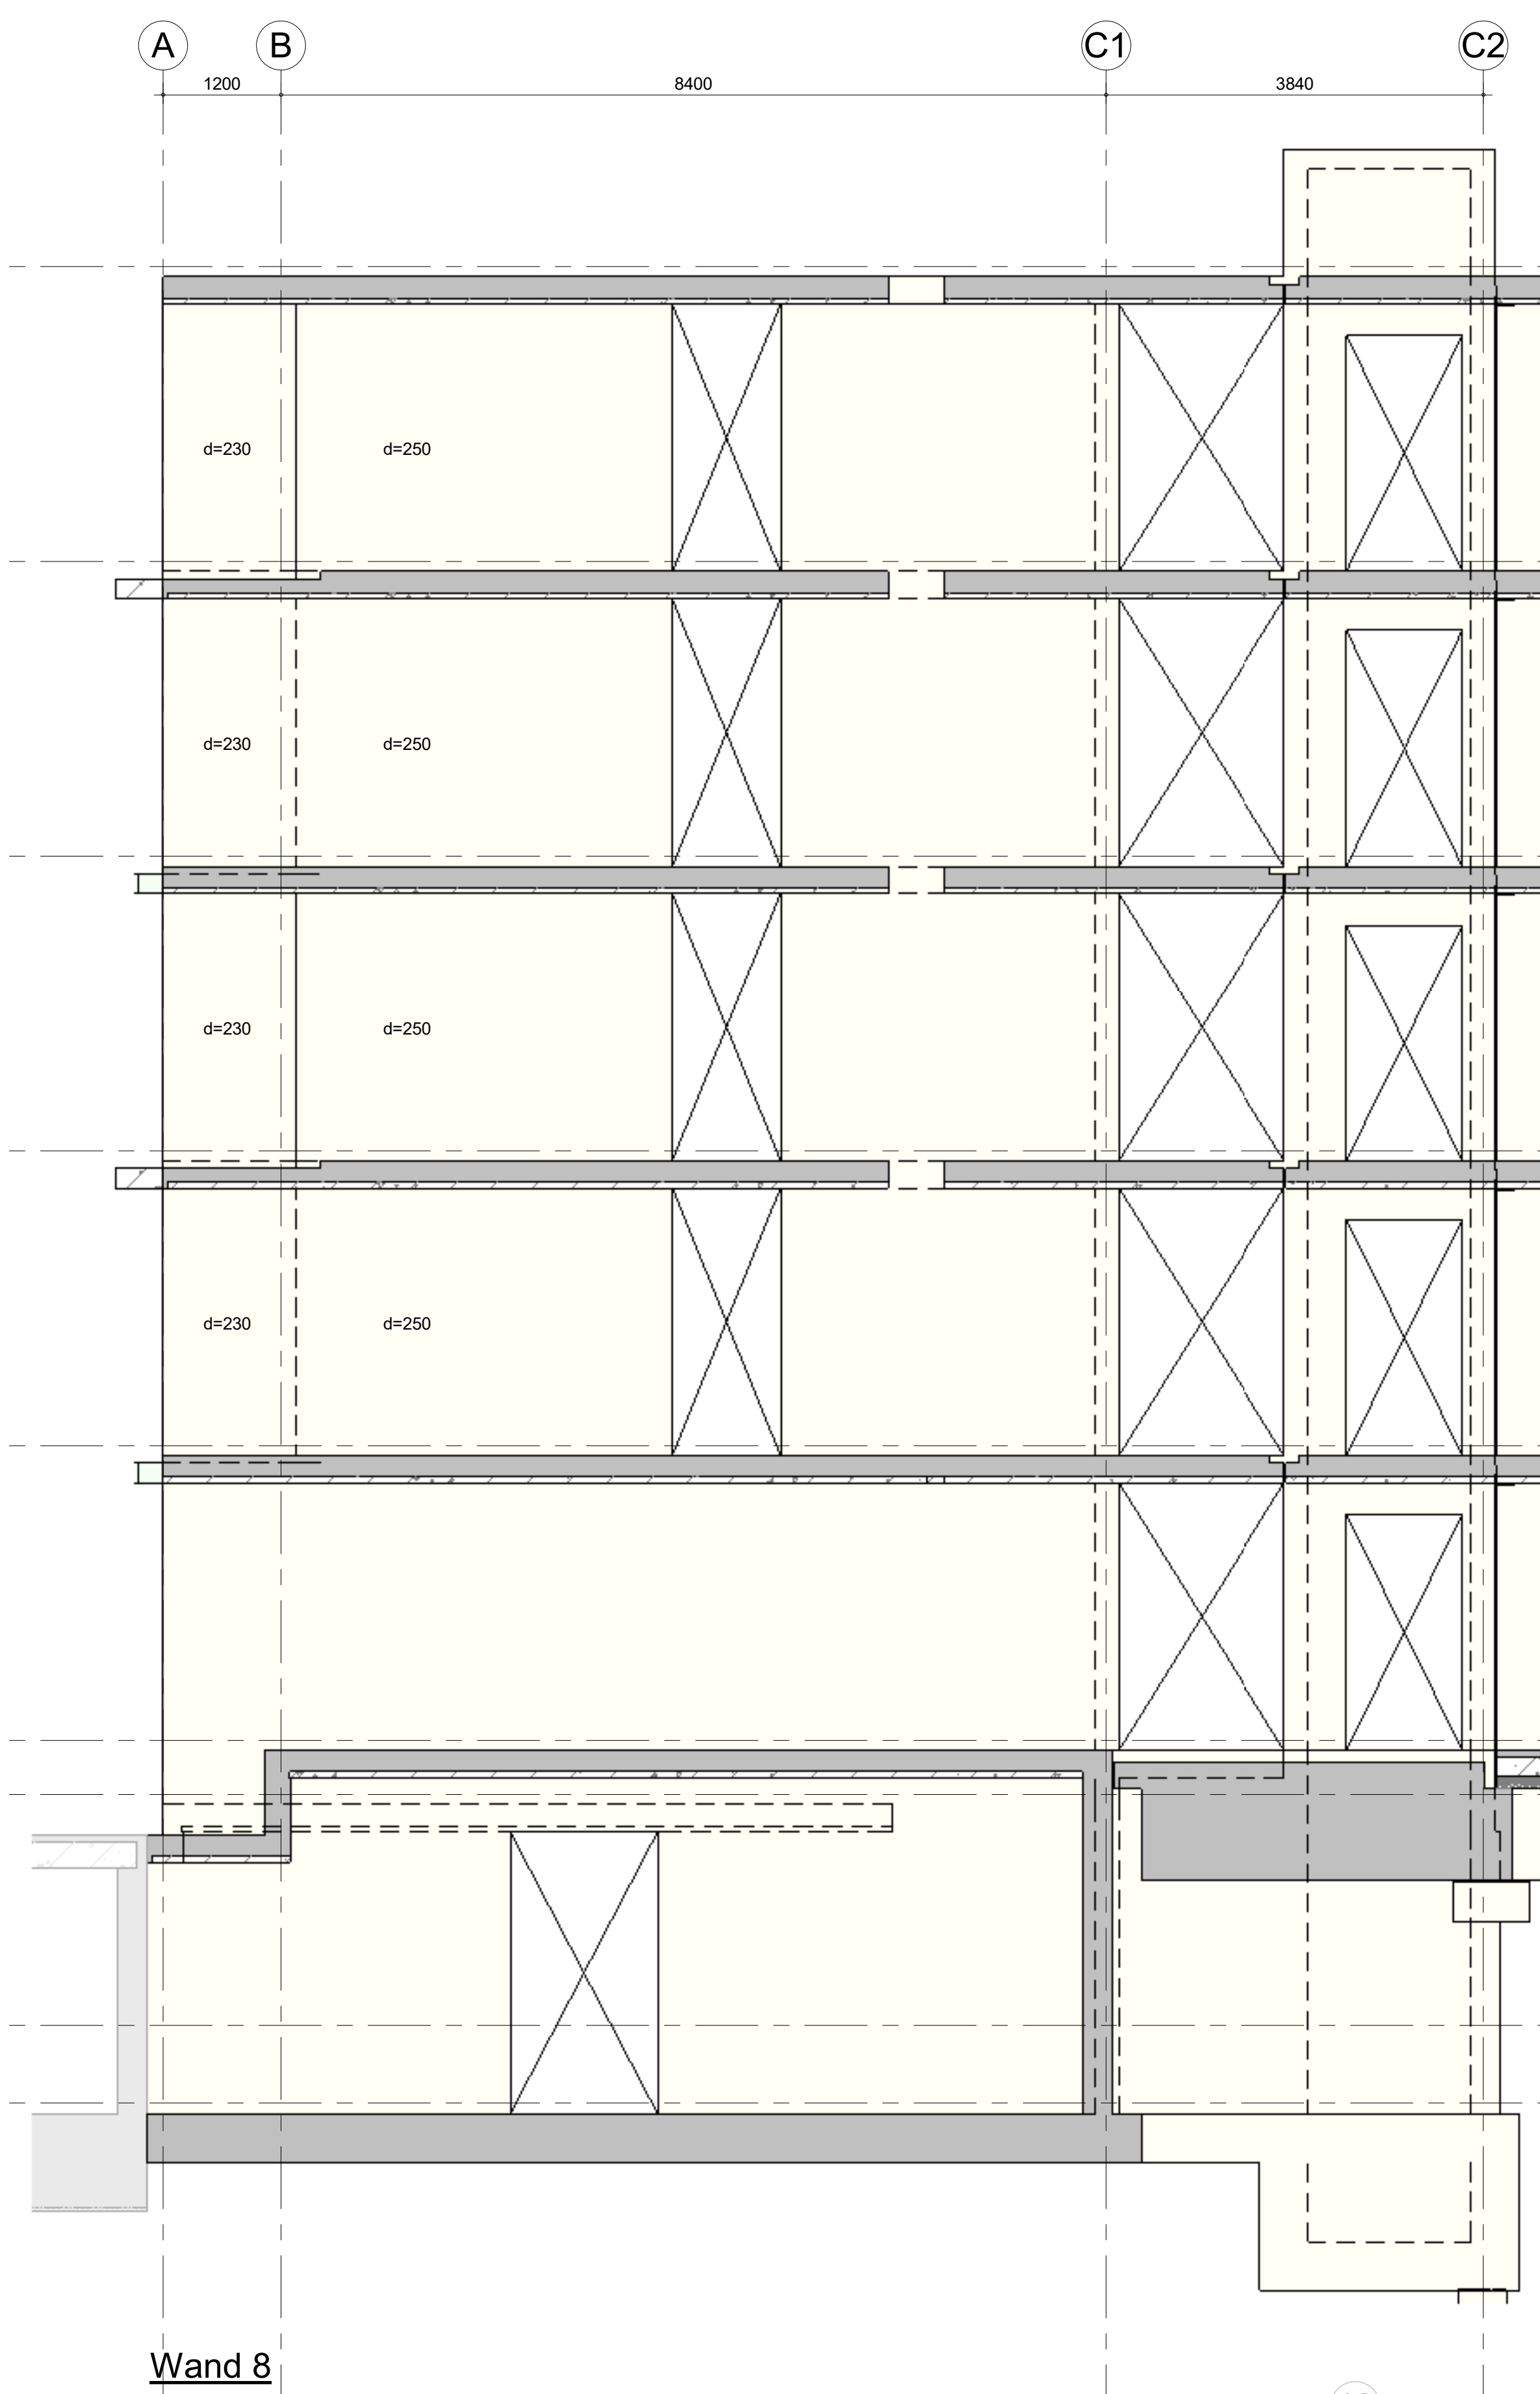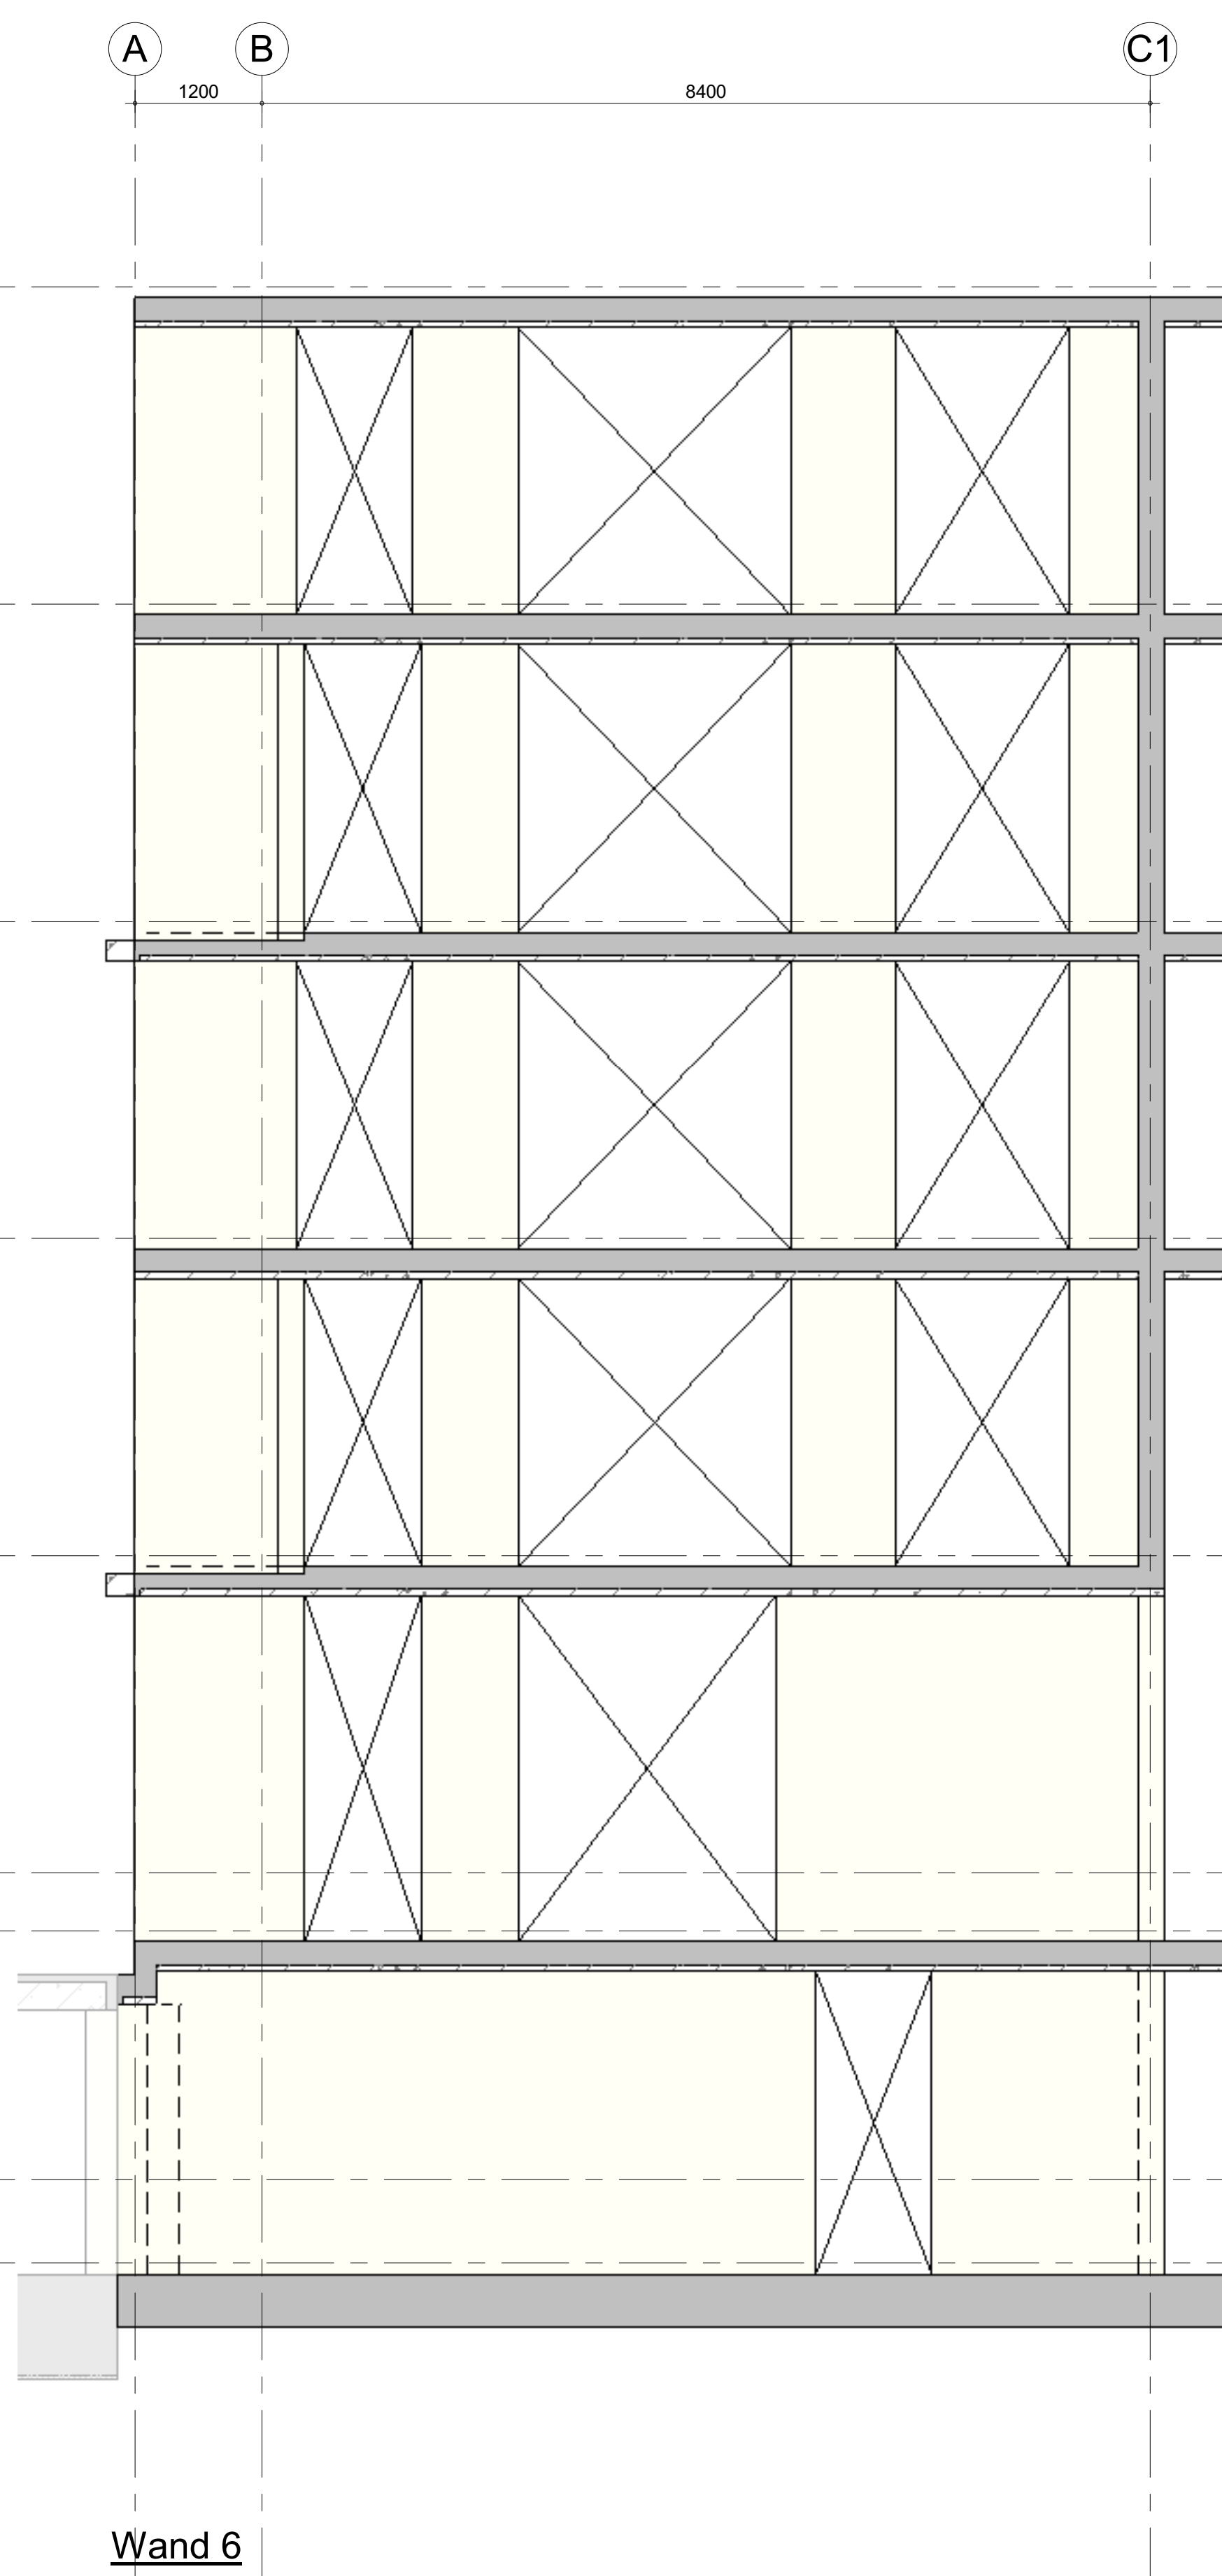

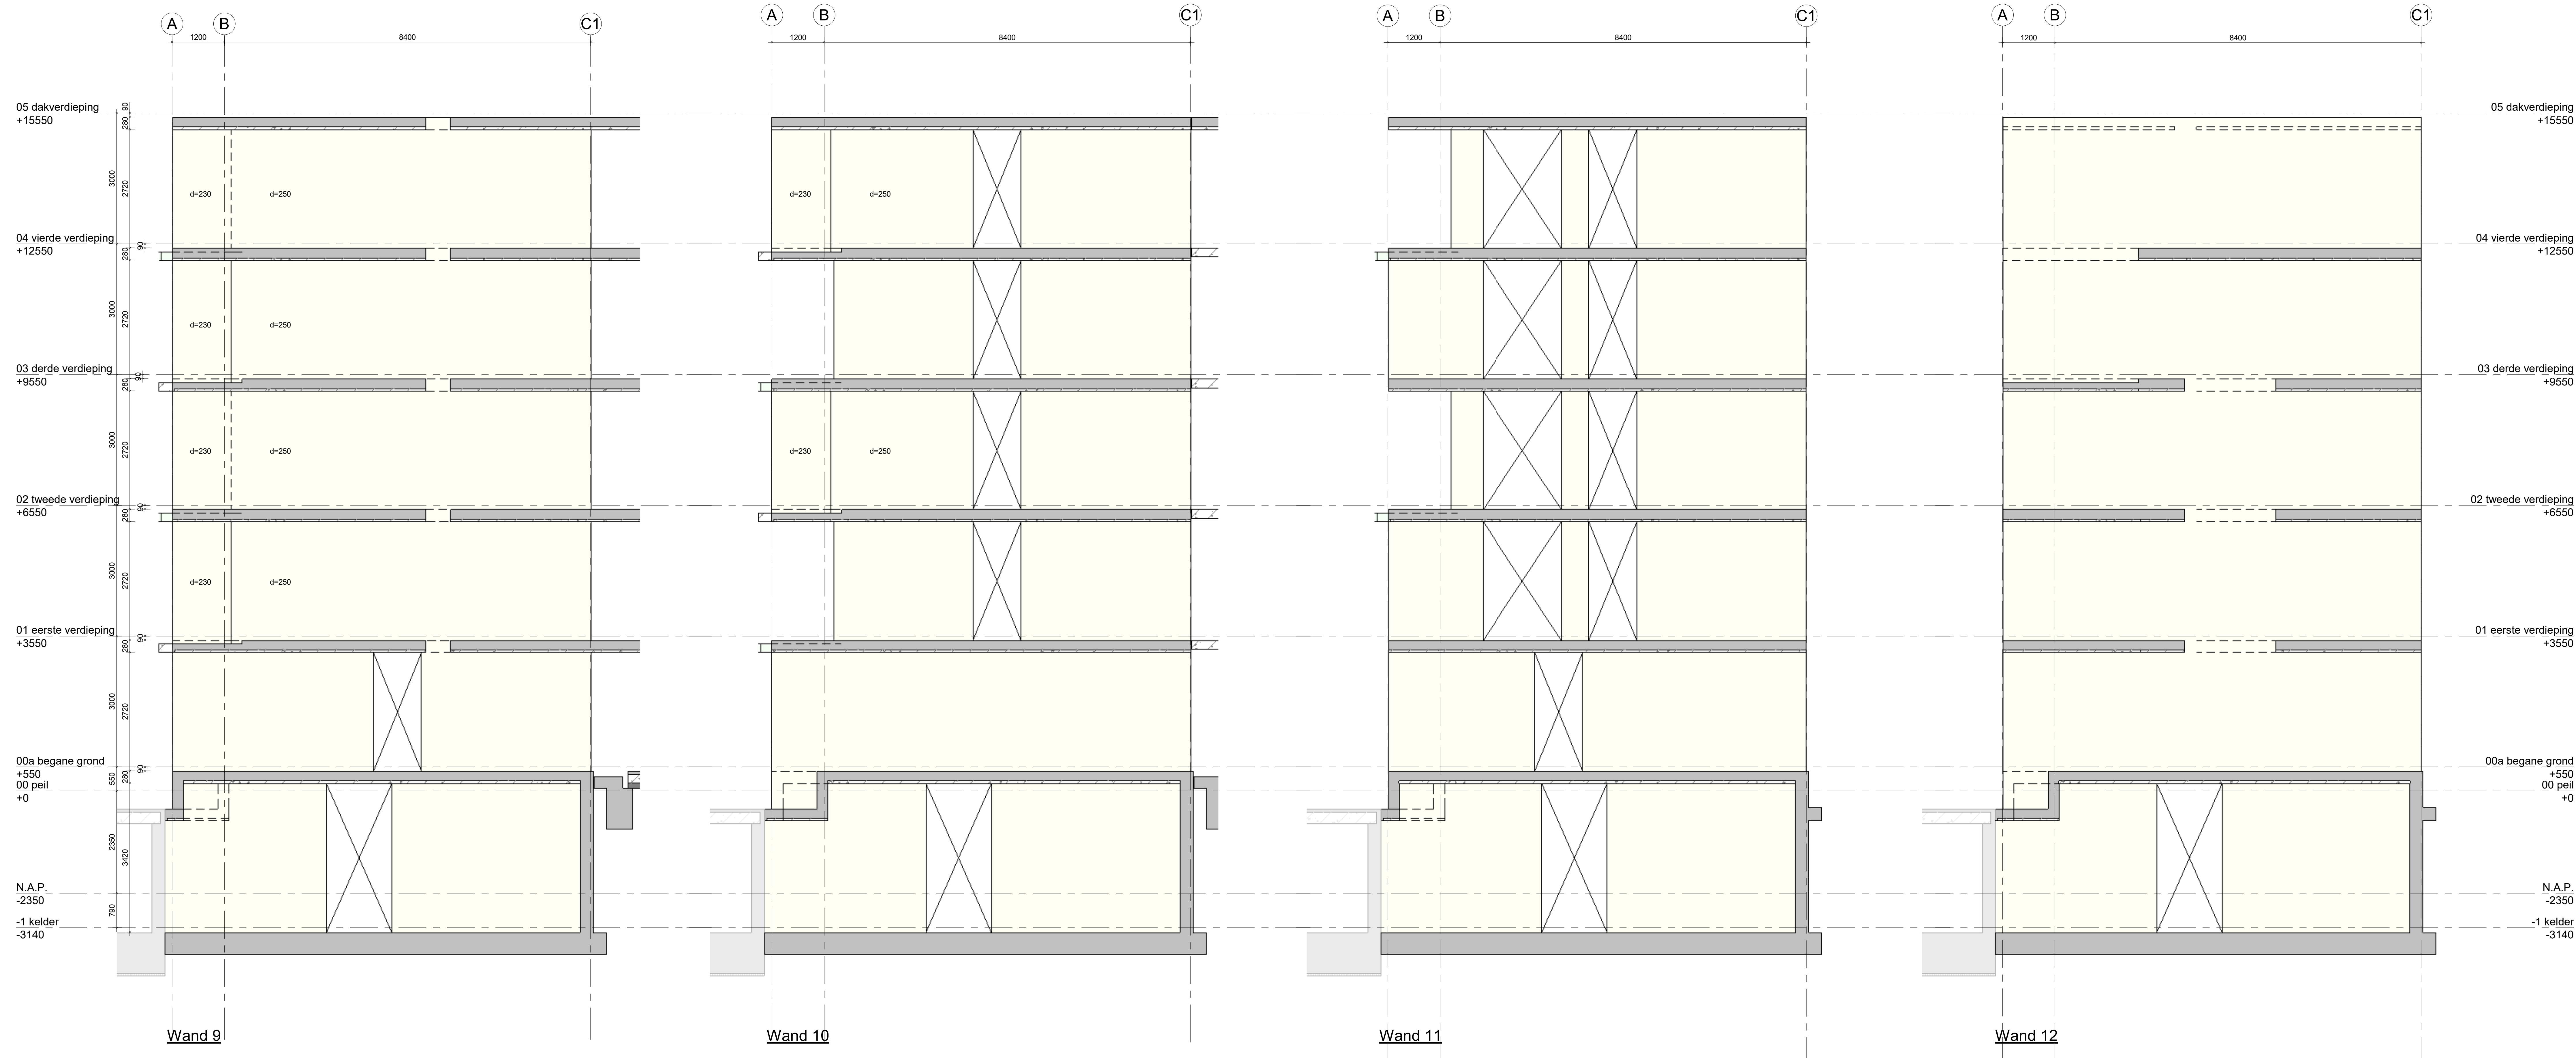

Renvooi (tenzij anders aangegeven)

alle maten in mm

werkvloer
betonwanden ihwg

doorsnede
ihwg beton
prefab beton
staal

aanzicht
ihwg beton
prefab beton
staal

spanning
spanningszone
inkassing

spanrichting vloeren

ihwg vloer
breedplaatvloer
kanaalplaatvloer



geprofileerde staalplaat
prefab beton vloer
geïsoleerde kanaalplaatvloer

kolom boven de vloer
kolom onder de vloer


N.A.P. -2350
-1 kelder -3140

Opmerkingen

voor specificaties zie ontwerpnotitie BAM A&E nr. 8986.doc d.d. 27-02-2020
brandwerendheid hoofd draagconstructie 90 minuten
prefab ondergraten met krimpsmorteel volgens opgave leverancier
oplegmateriaal i.b.v. kanaalplaten volgens opgave leverancier

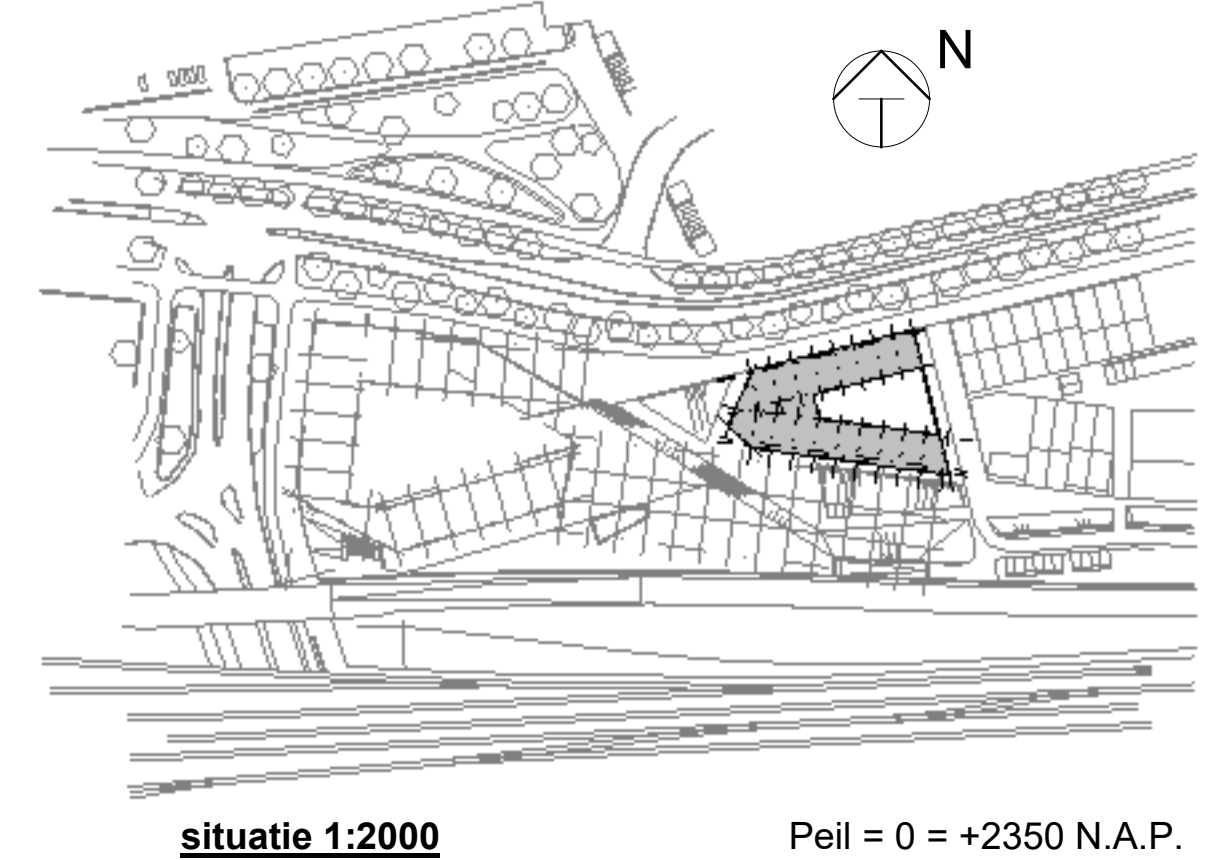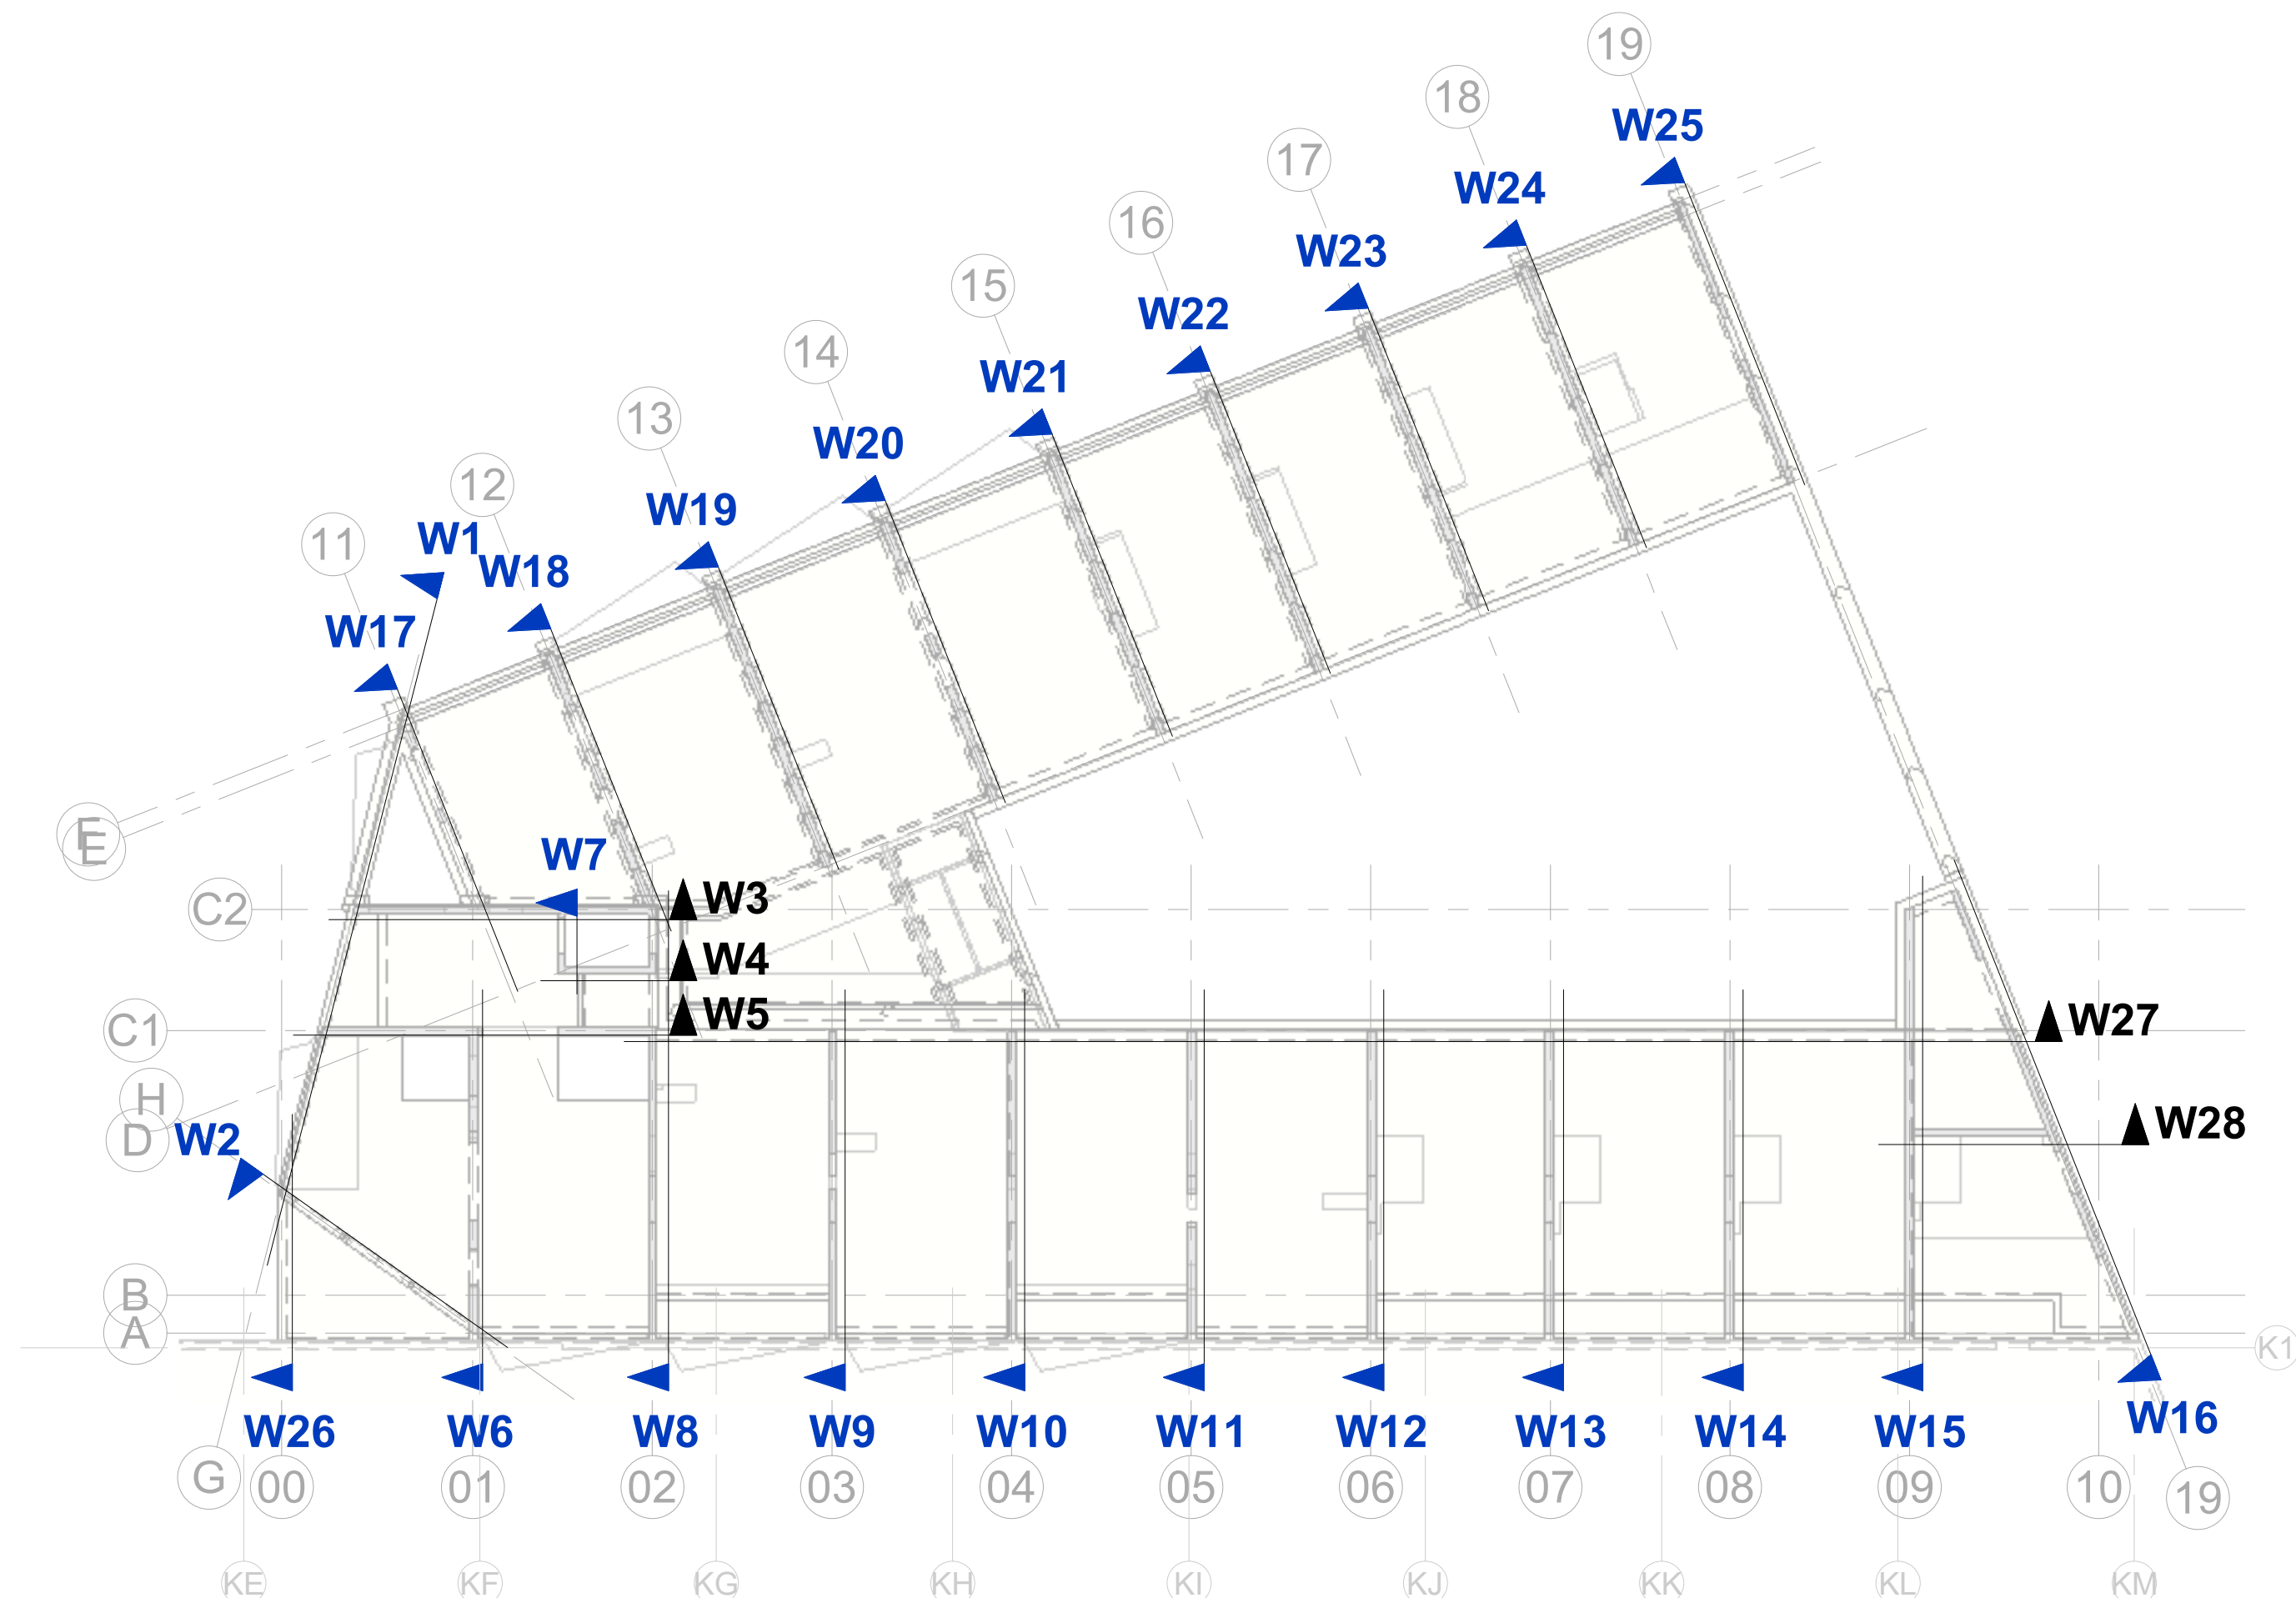

wjz.	datum	omschrijving	revisie	getekend	gecontroleerd
0	18-12-2020	eerste uitgave		HRNa	AHn
project nr.	De Drie Hoefijzers - Puntgebouw		adres	Breda	project nr. 8986
ontwerper			gebruiker		
omschrijving	wanden		plan	plan	
deel	vorm		plan	plan	
deel	deel 3		plan	plan	
schaal	1:50	0	DO	definitief	A0m
schaal	1:50	0	DO	definitief	A0m

 

Renvooi (tenzij anders aangegeven)


alle maten in mm	doorsnede	aanzicht	
werkvloer	d= 50 mm	ihwg beton	ihwg beton
betonwanden ihwg	d= 250 mm	prefab beton	prefab beton
		staal	staal

spaanrichting vloeren

ihwg vloer	geprofielde staalplaat
breedplaatvloer	prefab beton vloer
kanalplaatvloer	geïsoleerde kanalplaatvloer

Opmerkingen

voor specificaties zie ontwerptekst BAM A&E nr. 8986.doc d.d. 27-03-2020
brandwerendheid hoofdconstructie 60 minuten
prefab vloerpanelen met schuimvulning monitoren volgens opgave leverancier
opbouwmaterialen t.b.v. kanalplaten volgens opgave leverancier

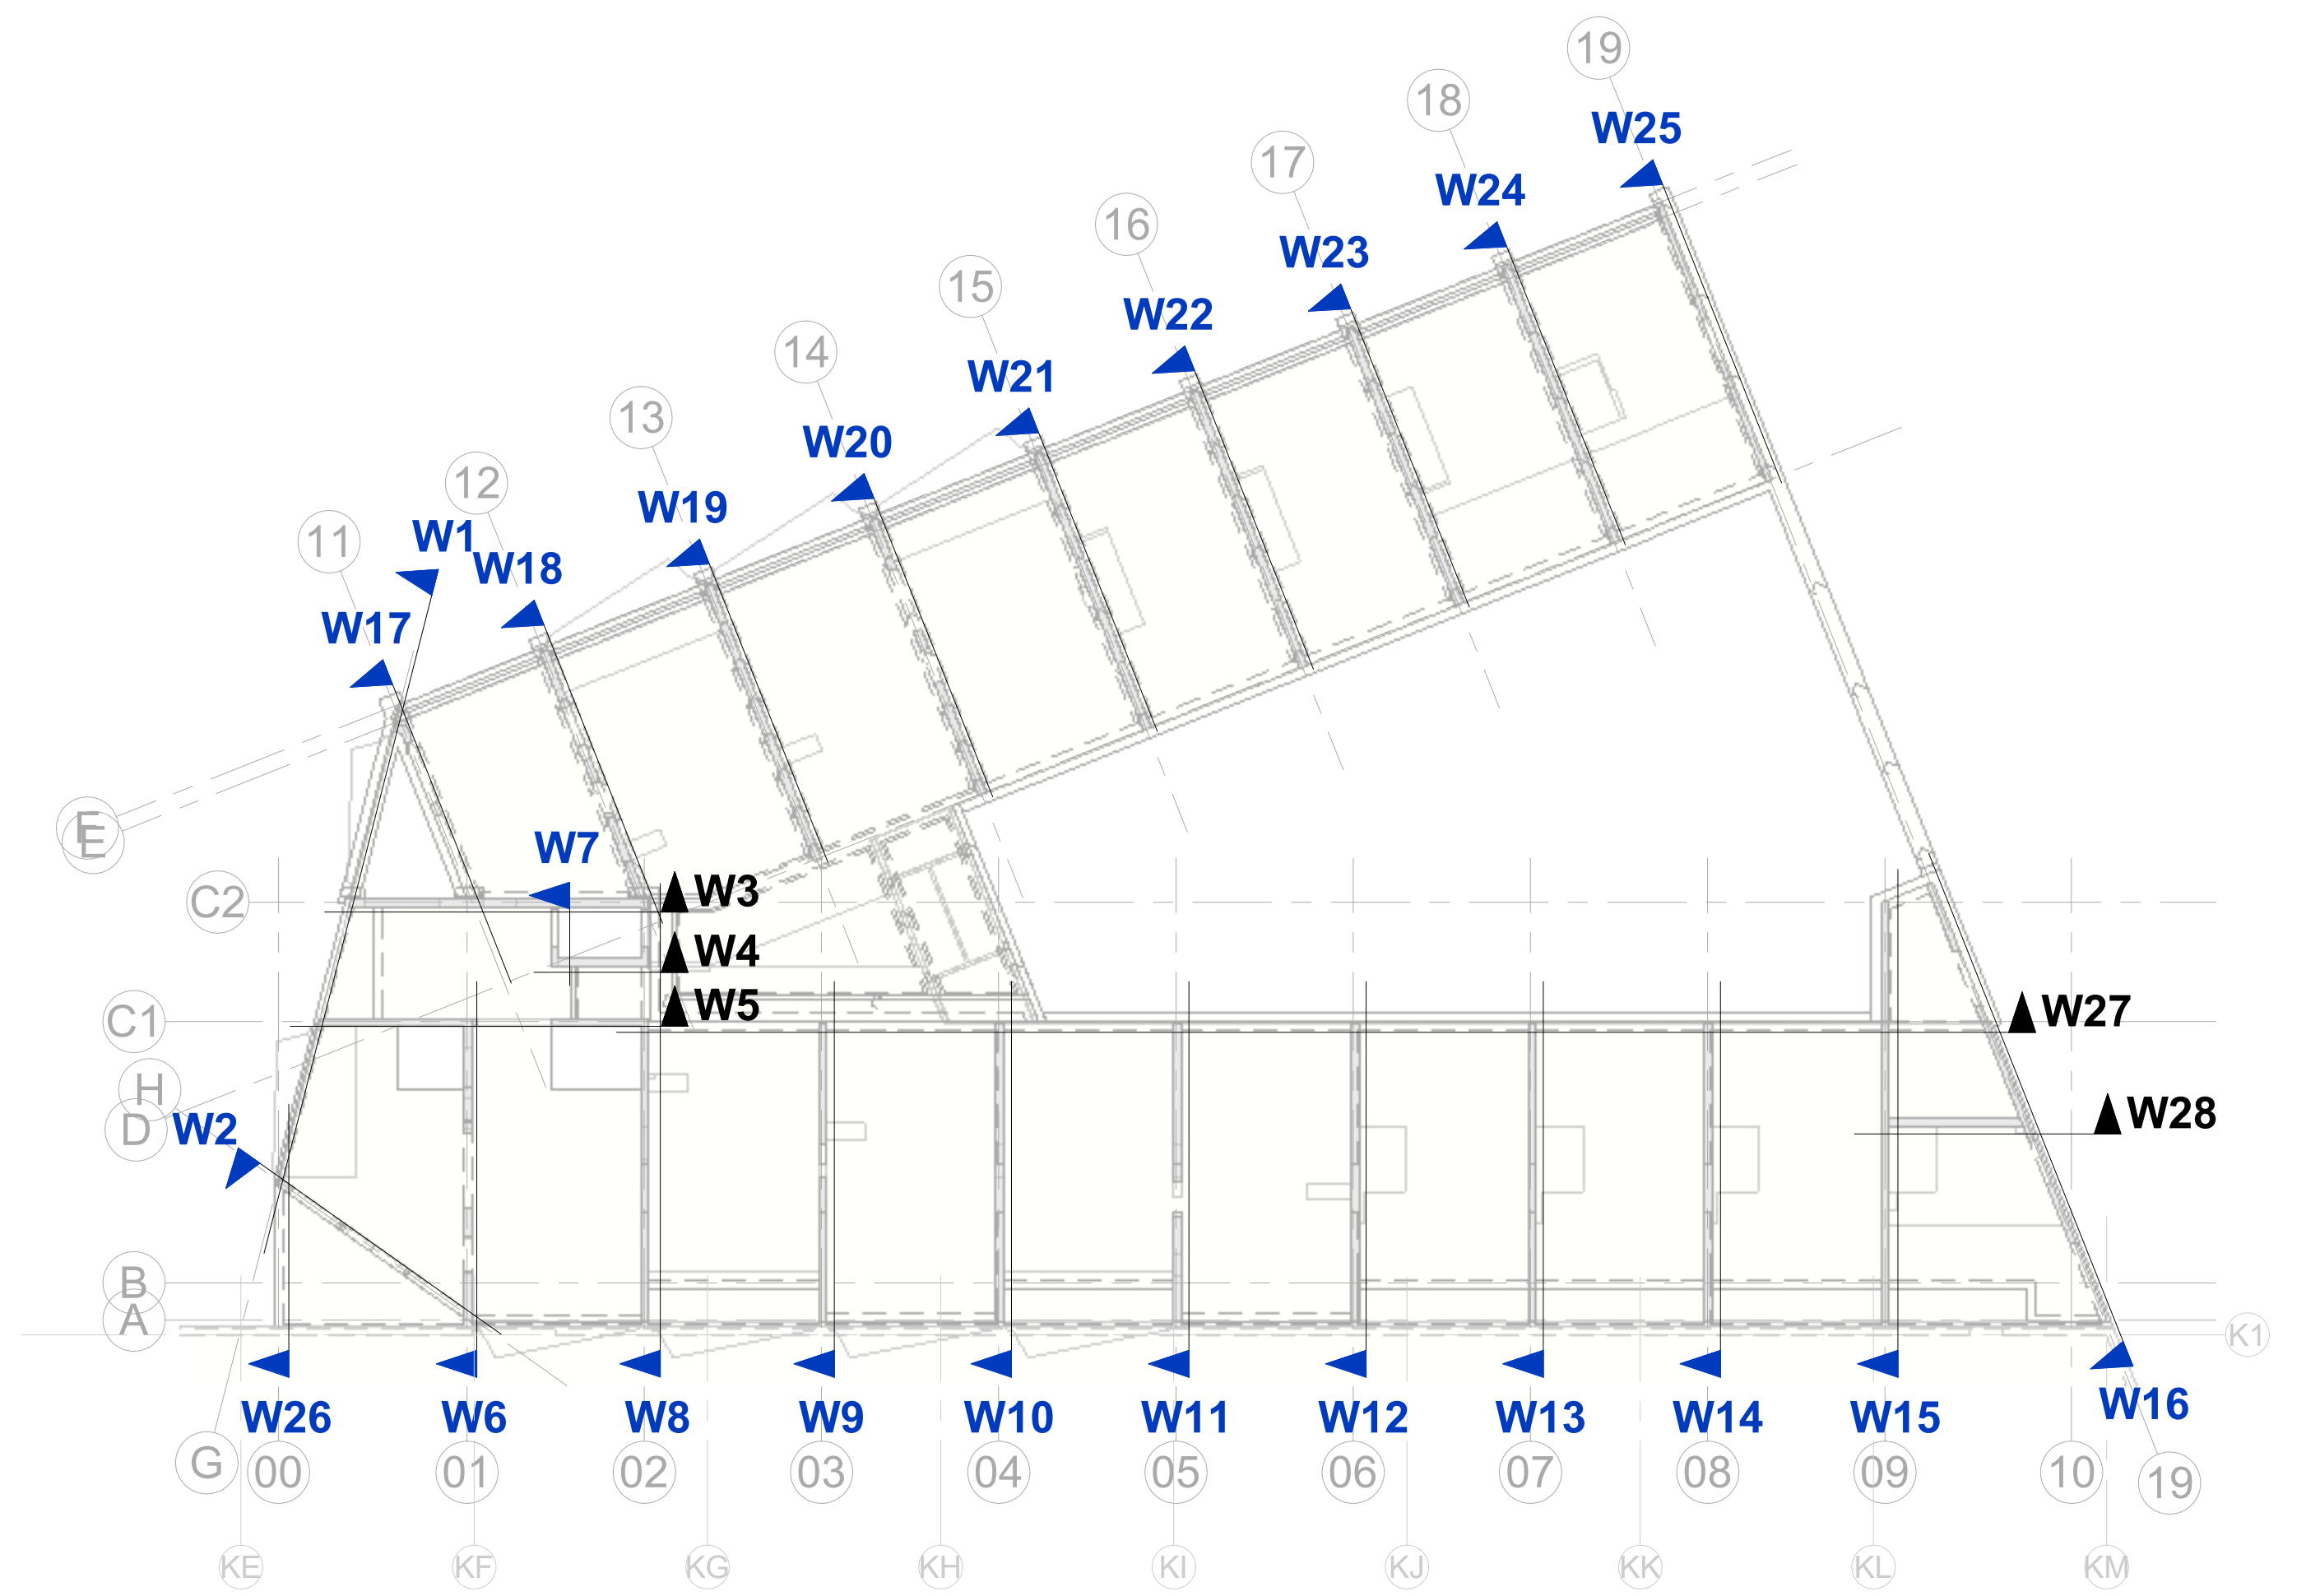

situatie 1:2000 Peil = 0 = +2350 N.A.P.

wp.	datum	omschrijving revisie	gemaakt	gecontroleerd
0	18-12-2020	eerste uitgave	HN/a	AH/o


De Drie Hoefijzers - Puntgebouw

project	adres	project nr.
De Drie Hoefijzers - Puntgebouw	Brussel	8986


omschrijving	peilburen
wanden vorm deel 4	

tekening nr.	schaal	afwijking	bas	status	formaat
C-DO-303	1:50	0	DO	definitief	A0n


bam BAM Advies & Engineering
Rue de la Loi 11
1050 Brussels
000468853

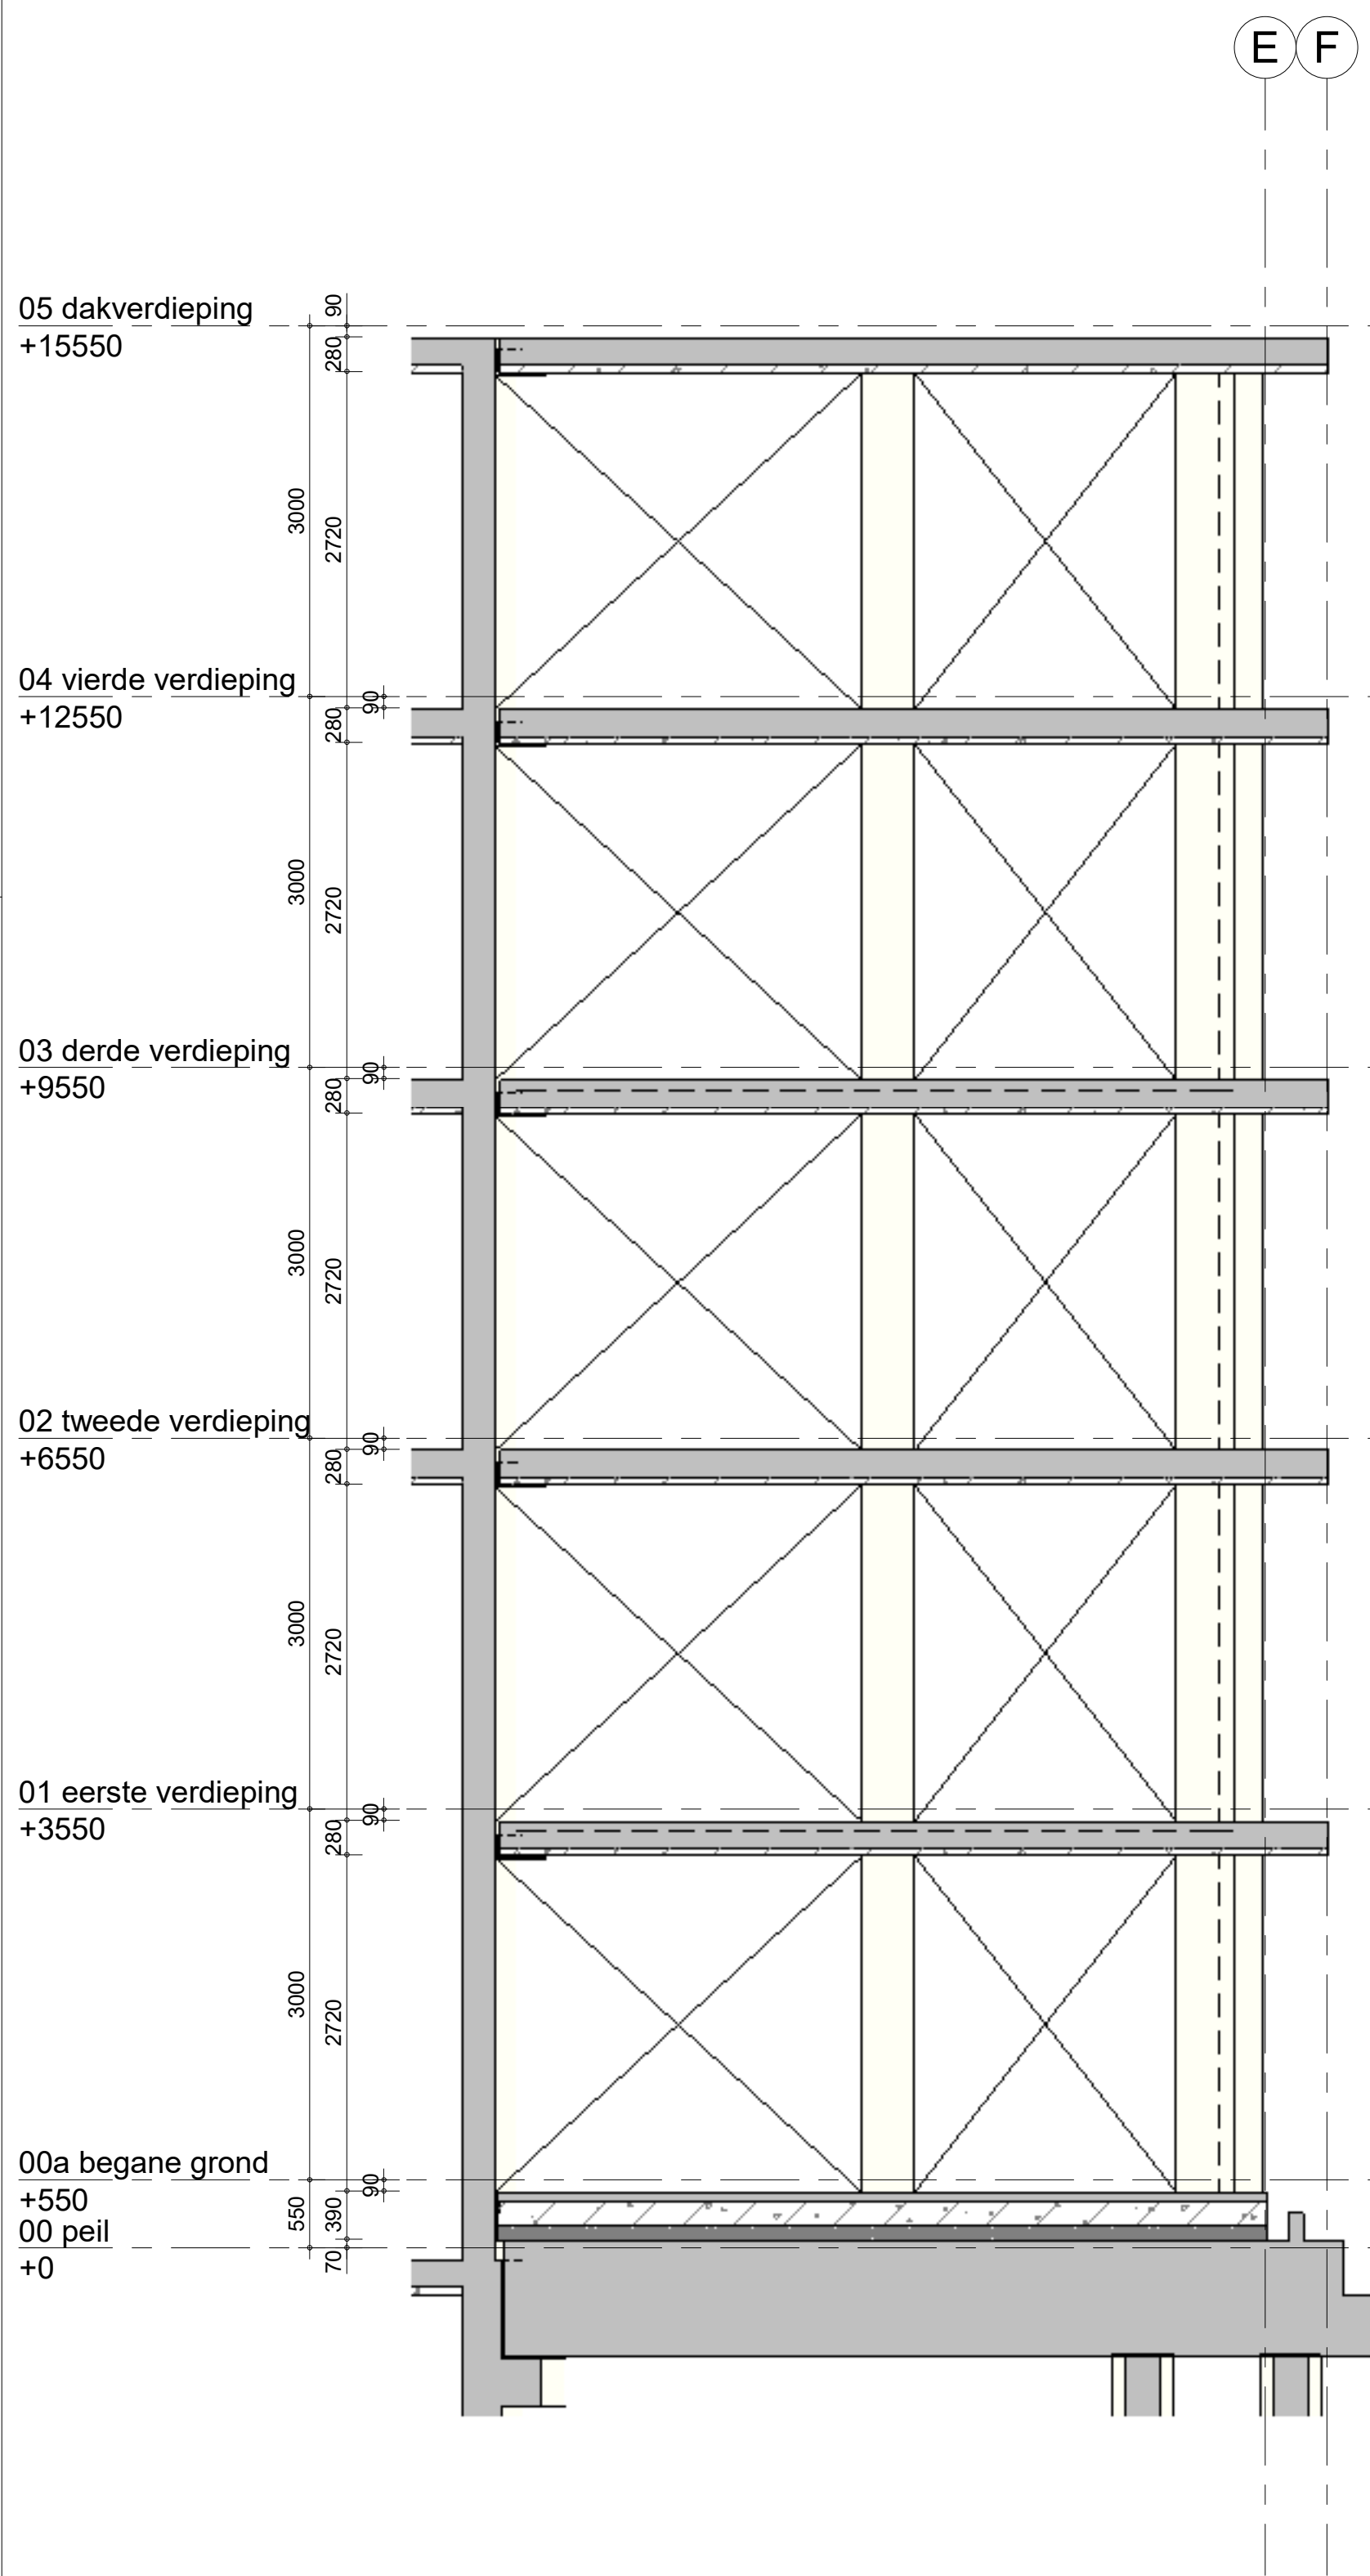


Wand 17

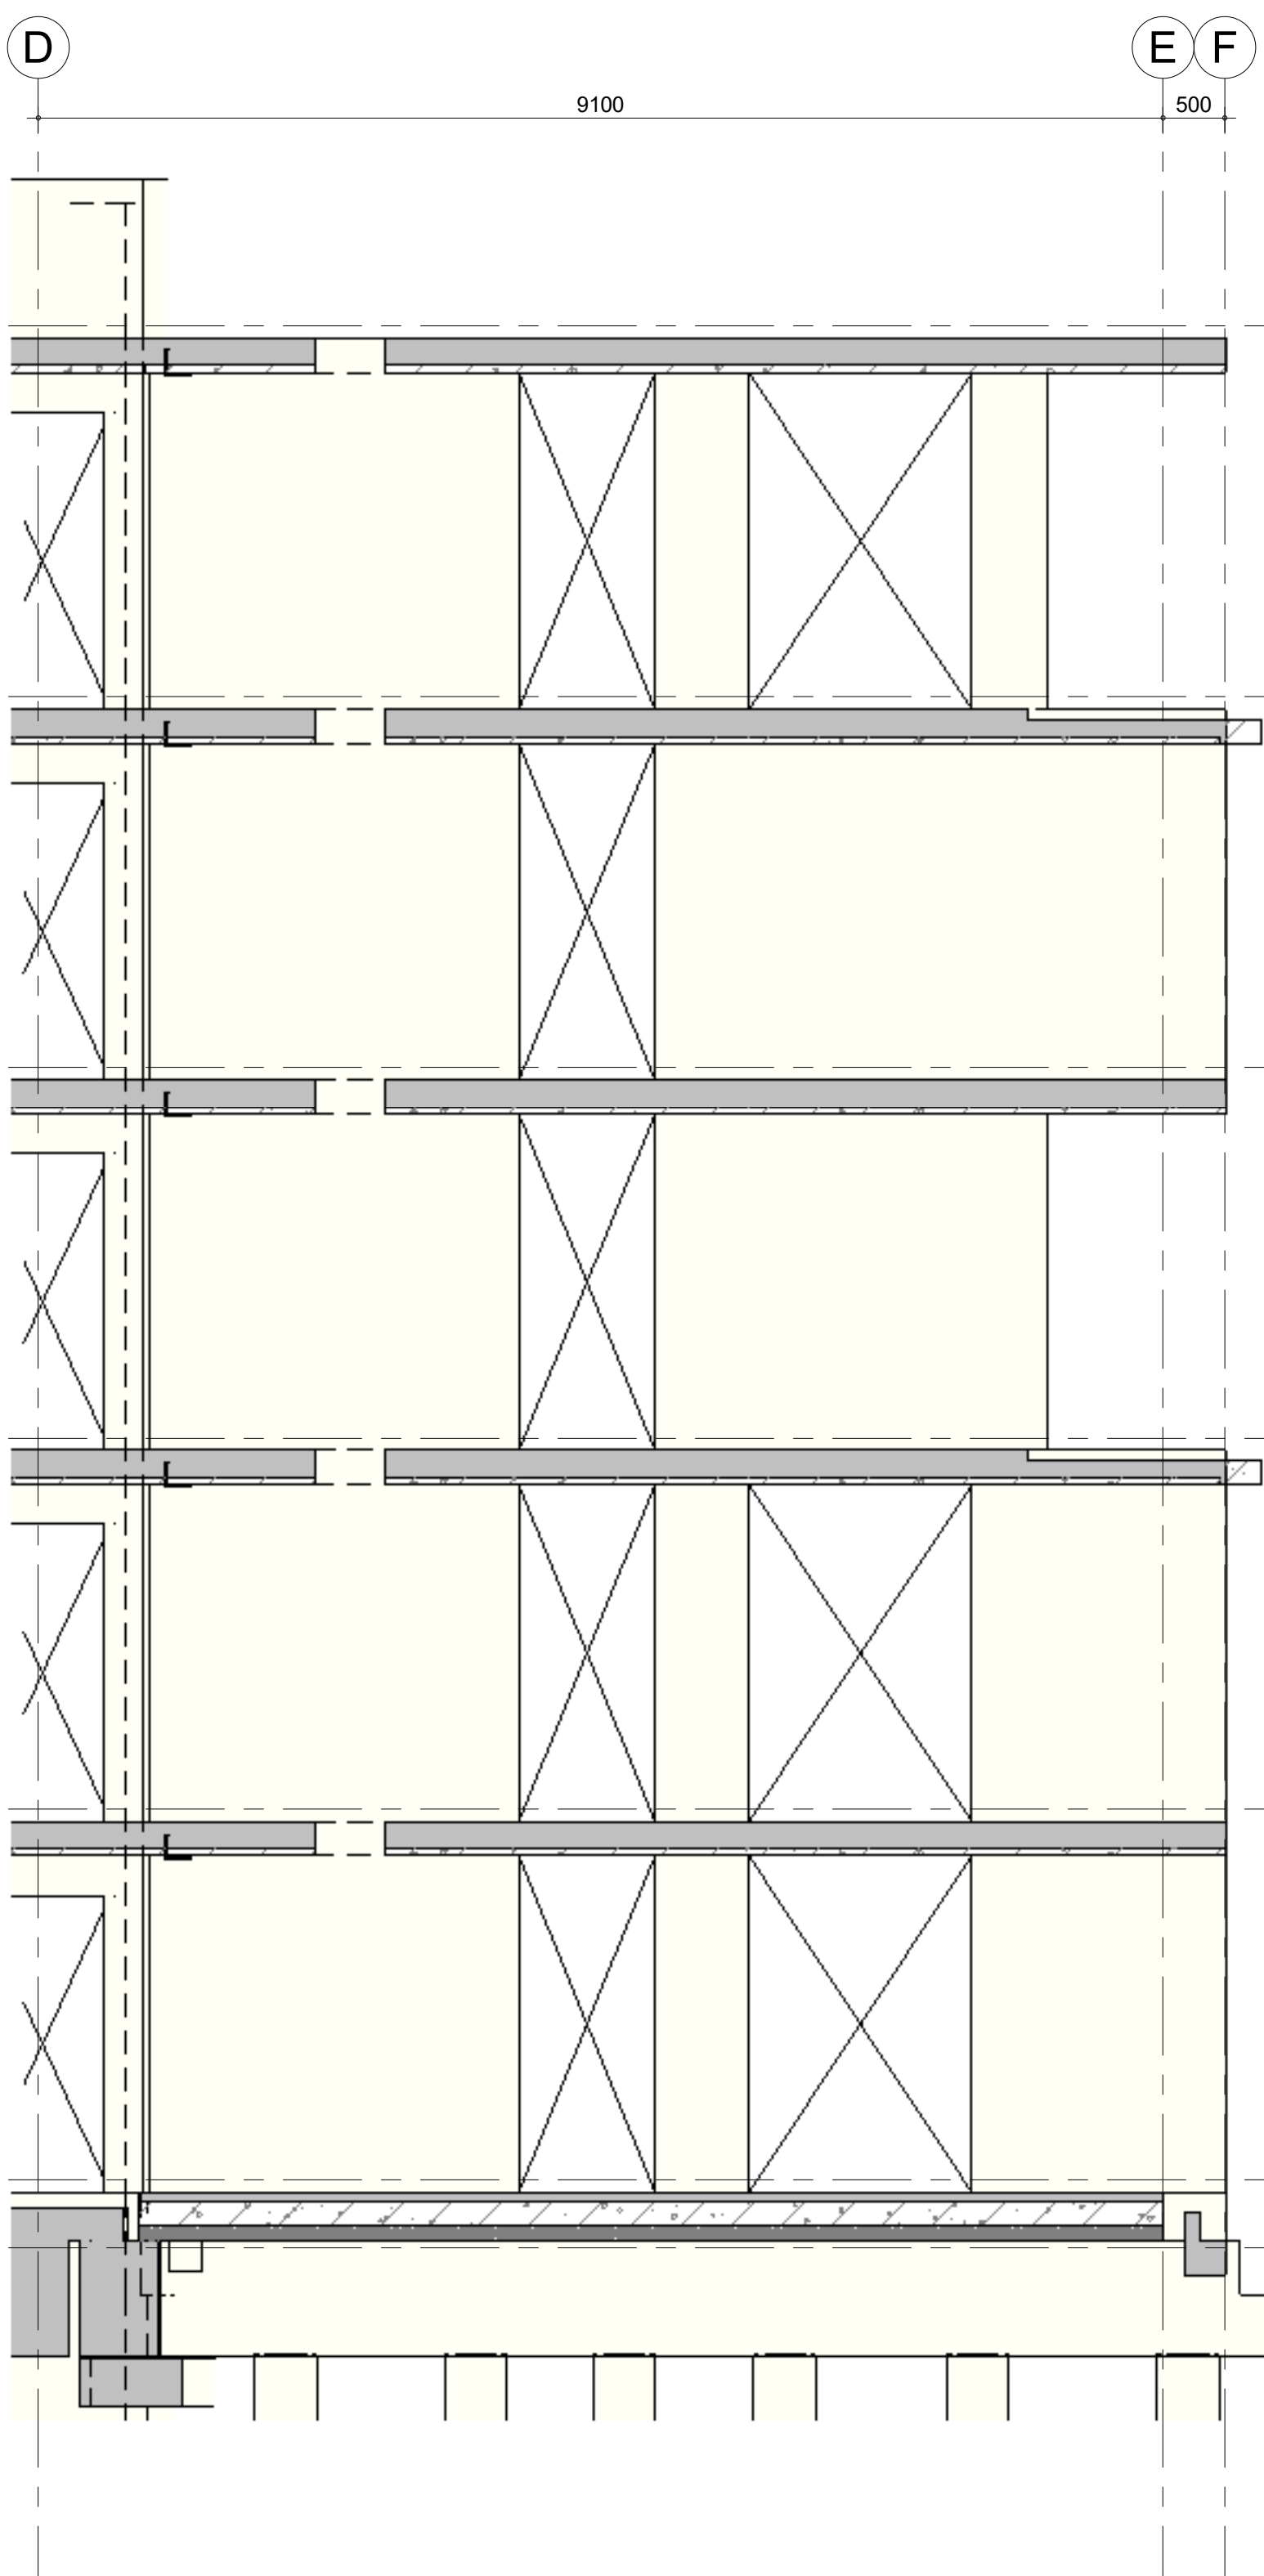

Wand 18

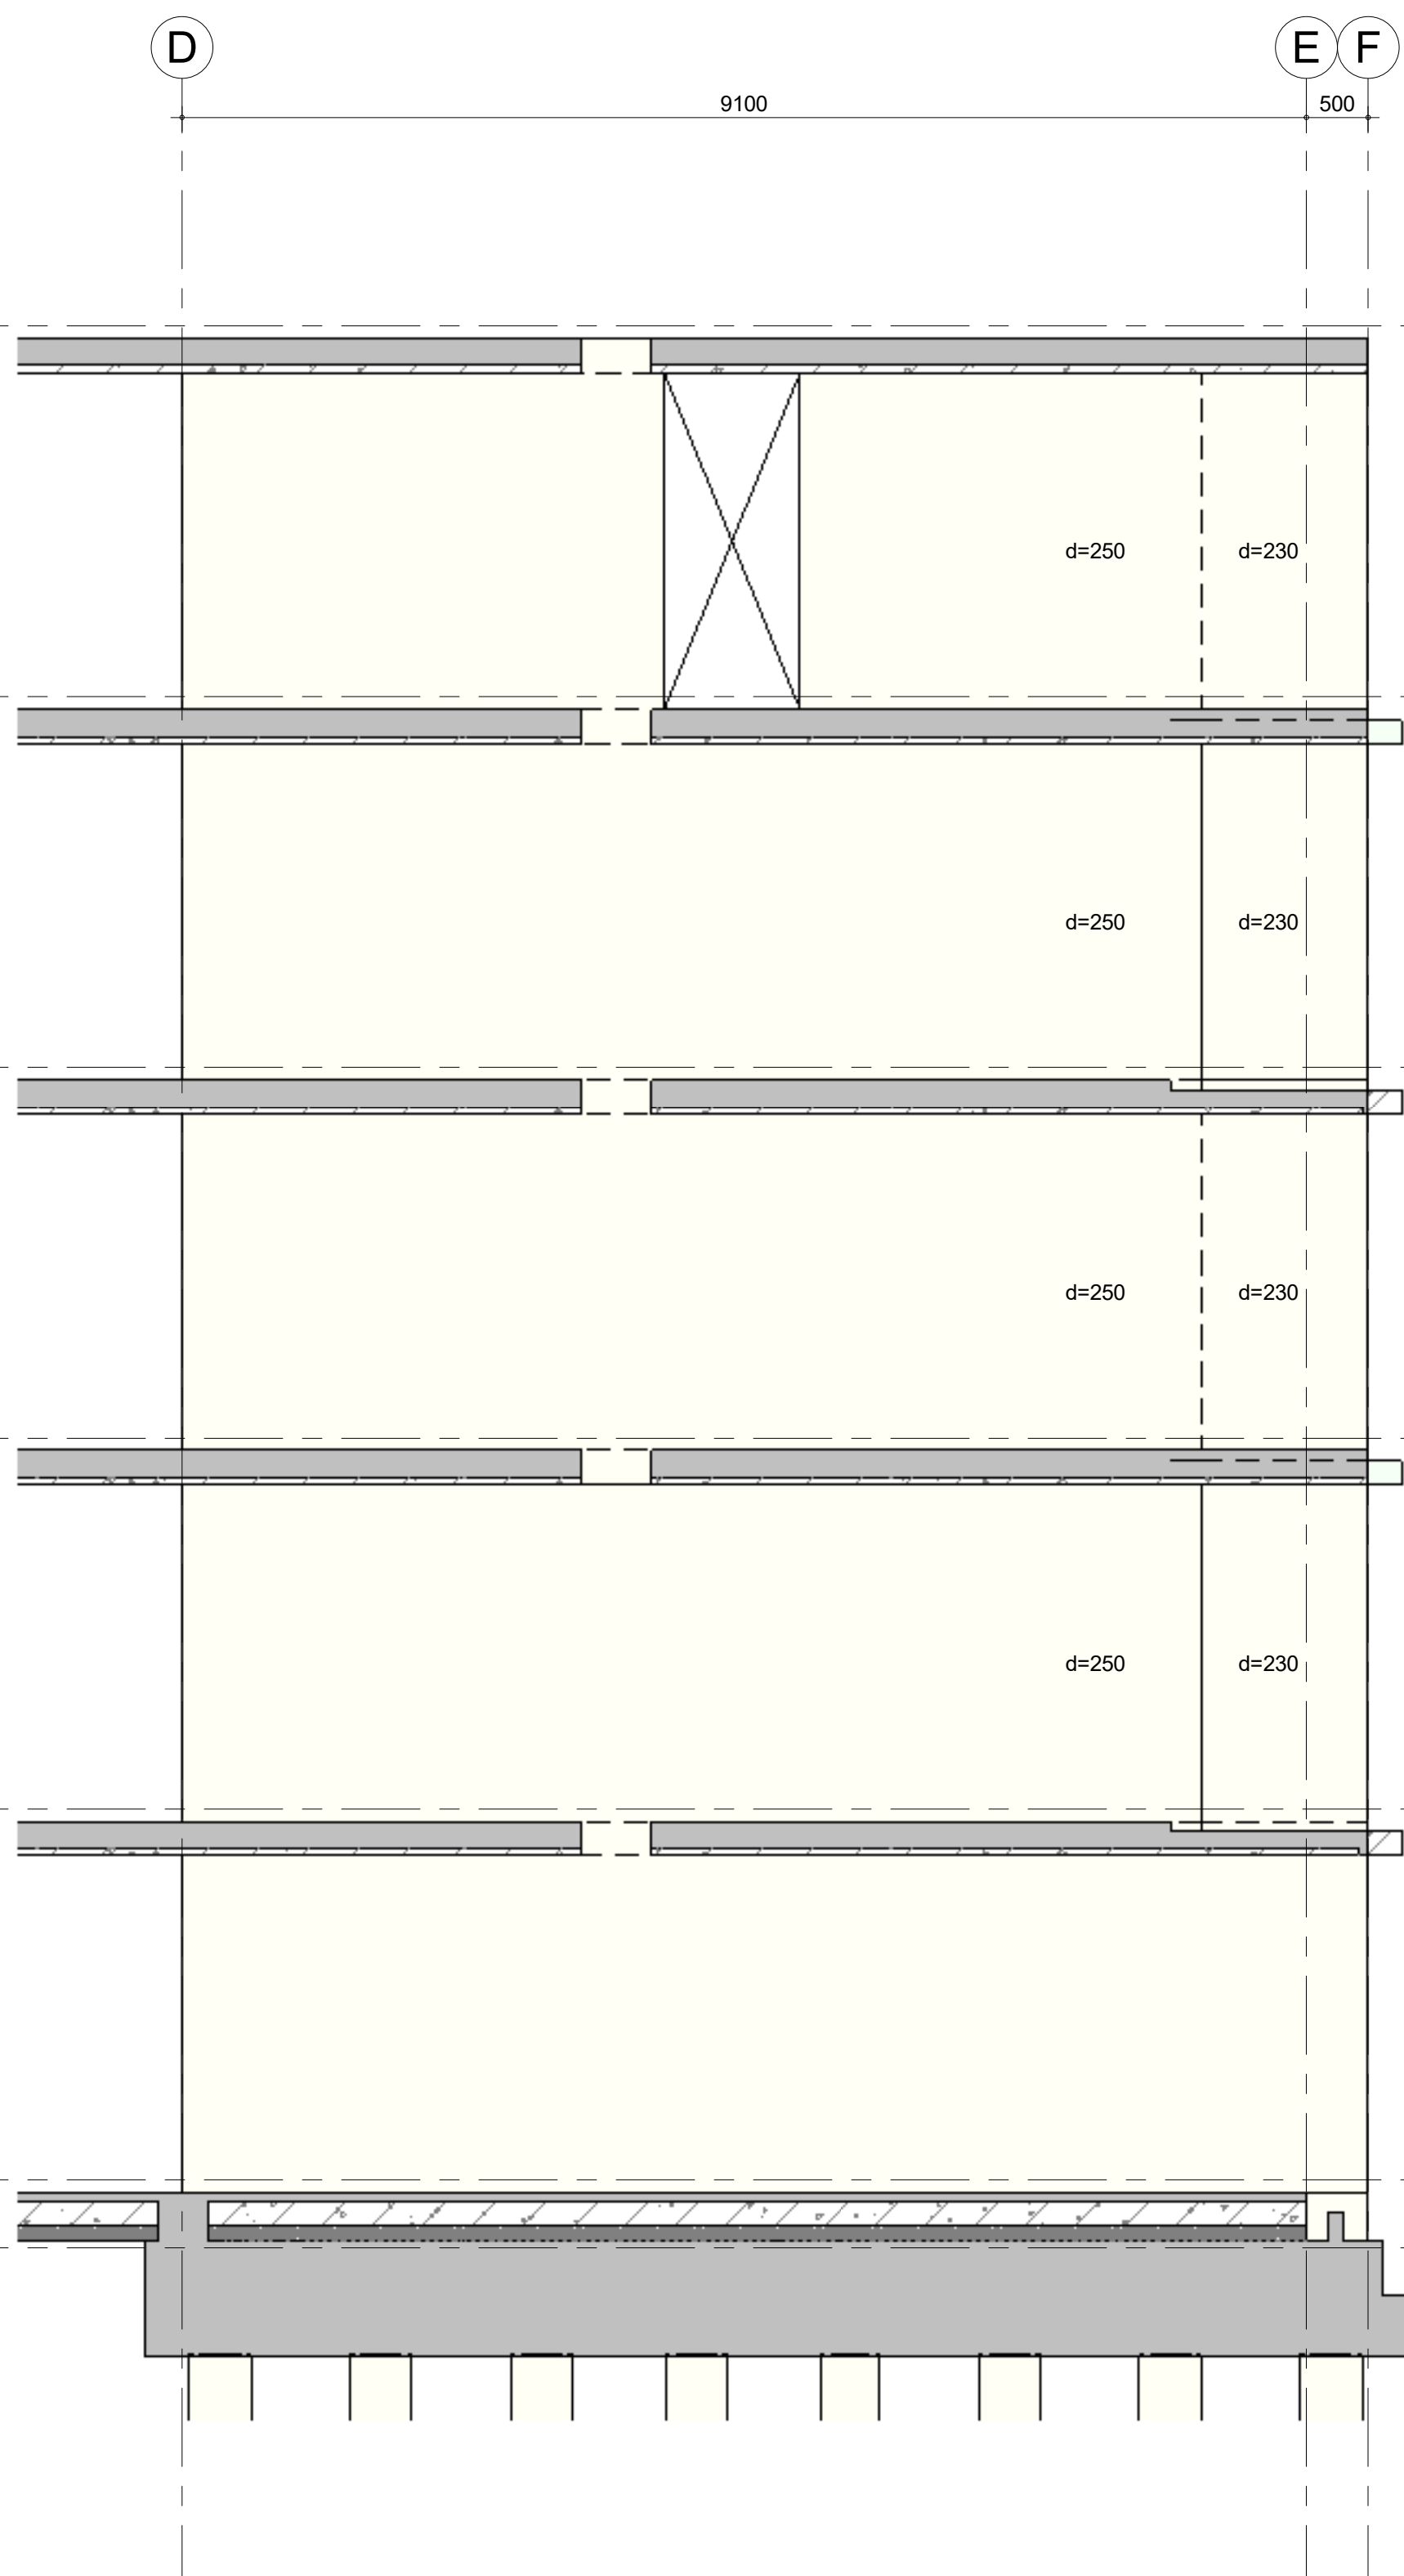

Wand 19

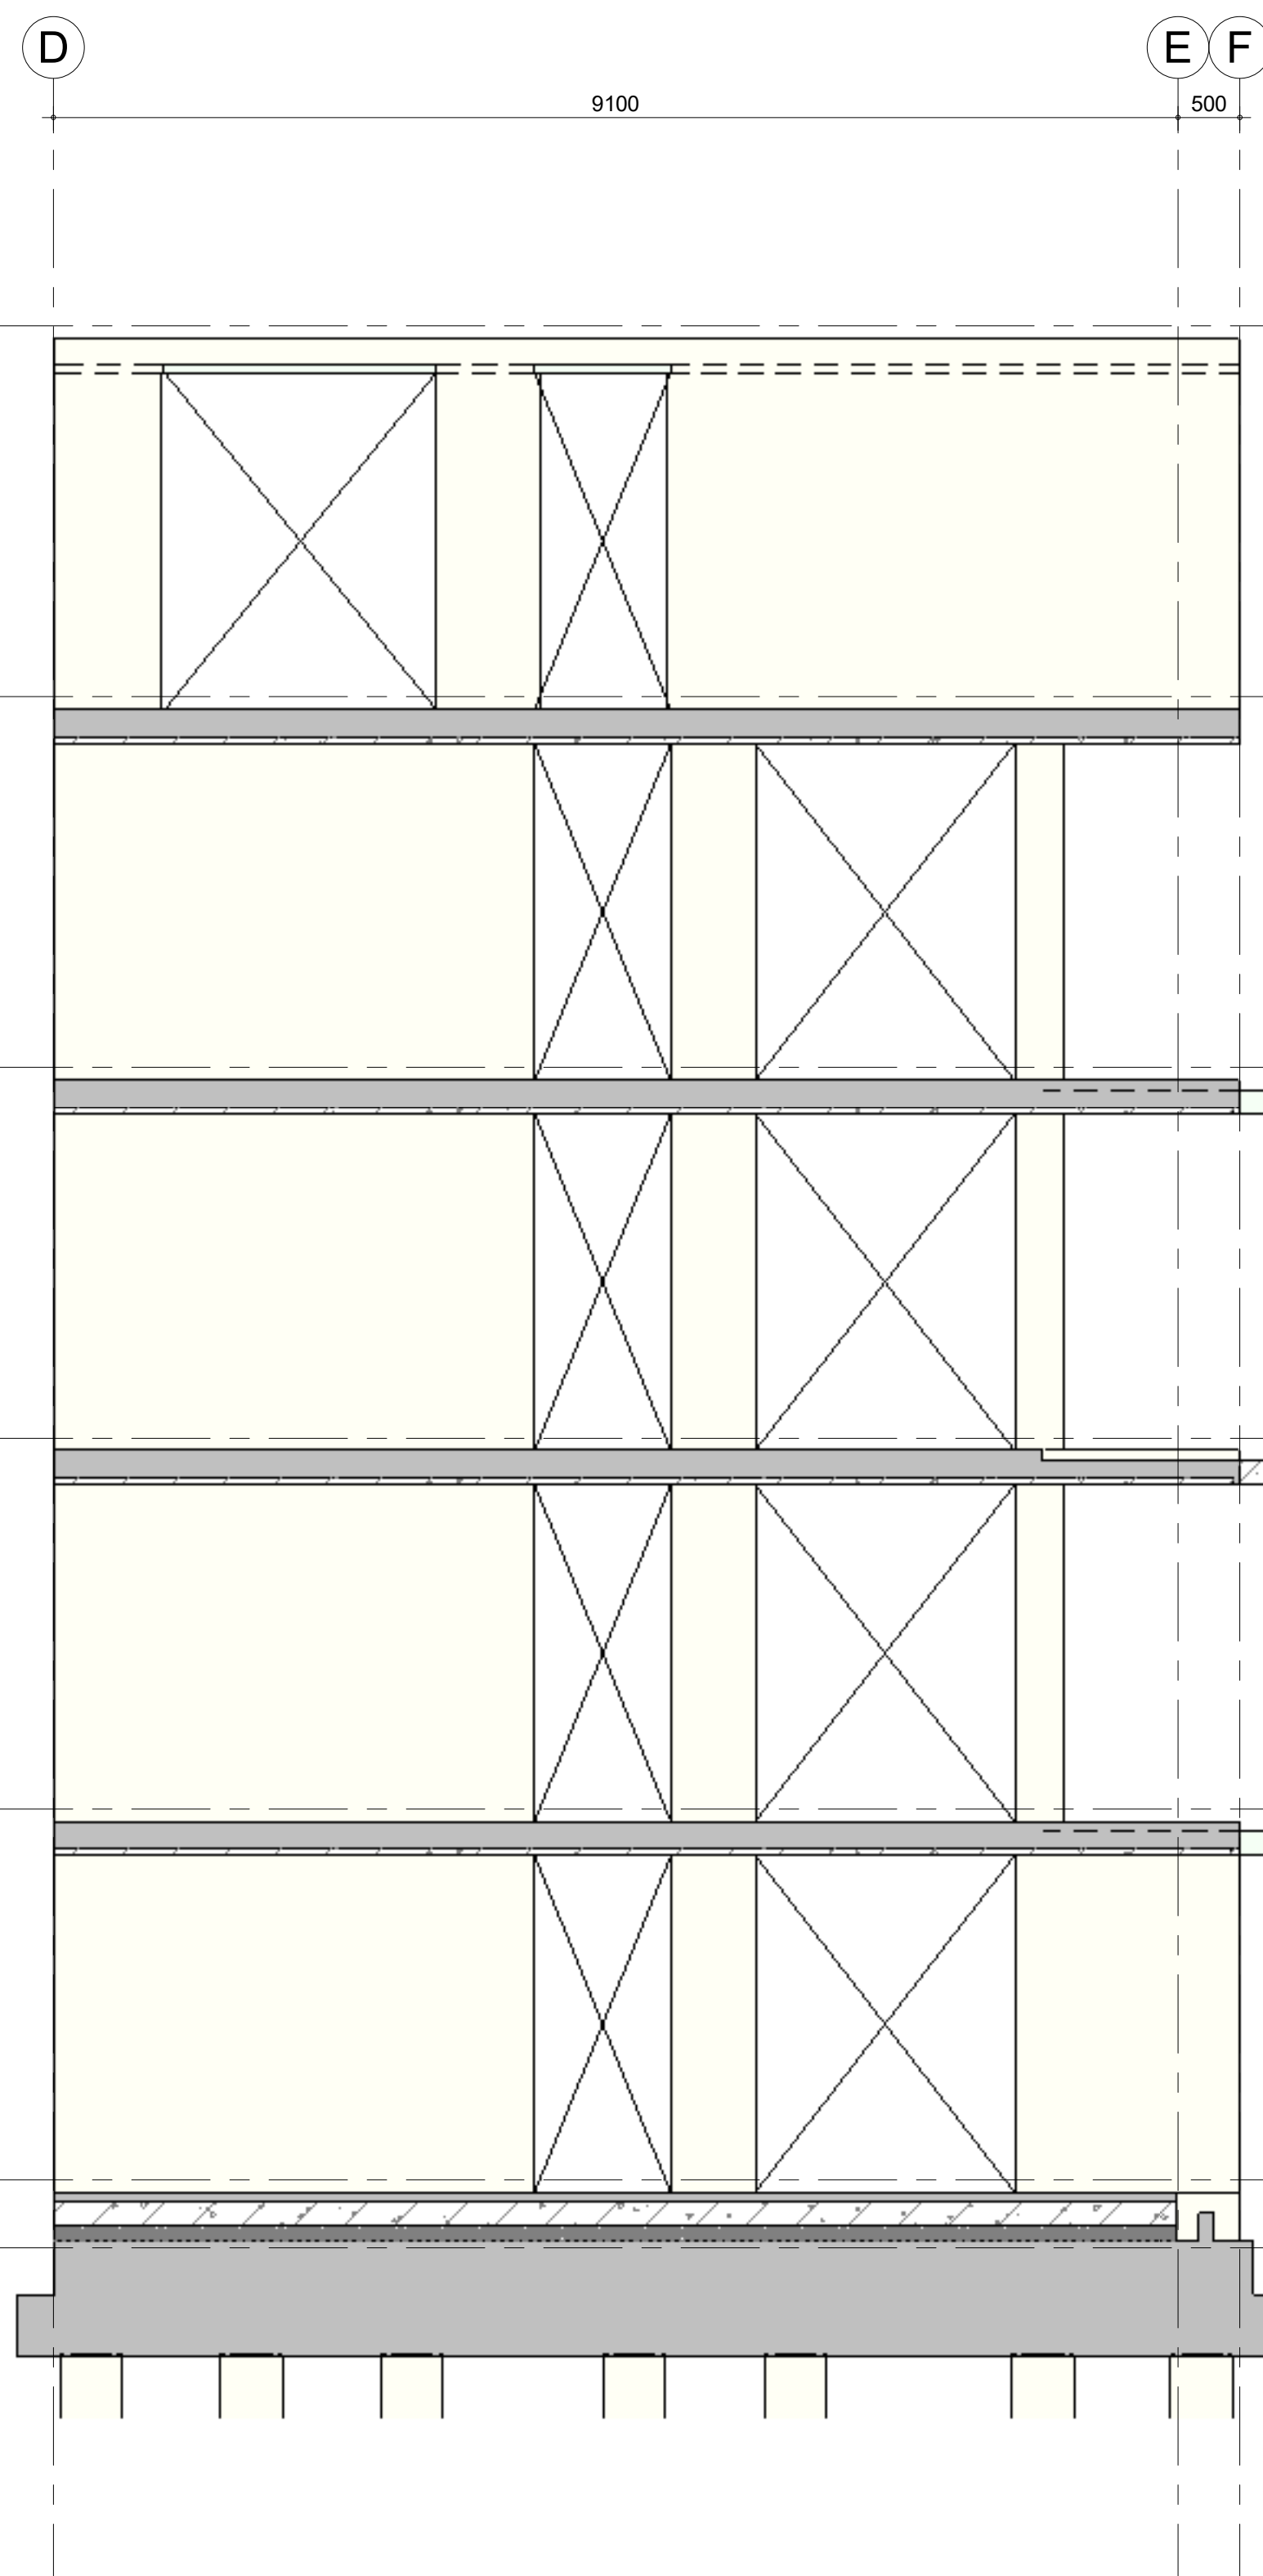

Wand 20

Renvooi (tenzij anders aangegeven)

alle maten in mm

werkvloer
betonwanden ihwg

doorsnede
ihwg beton
prefab beton
staal

aanzicht
ihwg beton
prefab beton
staal

spanning vloeren
ihwg vloer
breedplaatvloer
kanaalplaatvloer

kolom boven de vloer
kolom onder de vloer



spanning
spanningszone
inkassing

geprofileerde staalplaat
prefab beton vloer
geïsoleerde kanaalplaatvloer


400
+1200
vloerpeil
vloerdikte

Opmerkingen

voor specificaties zie ontwerpnotitie BAM A&E nr. 8986.doc d.d. 27-02-2020
brandwerendheid hoofd draagconstructie 90 minuten
prefab ondergraten met krimpmortel volgens opgave leverancier
oplegmateriaal i.b.v. kanaalplaten volgens opgave leverancier

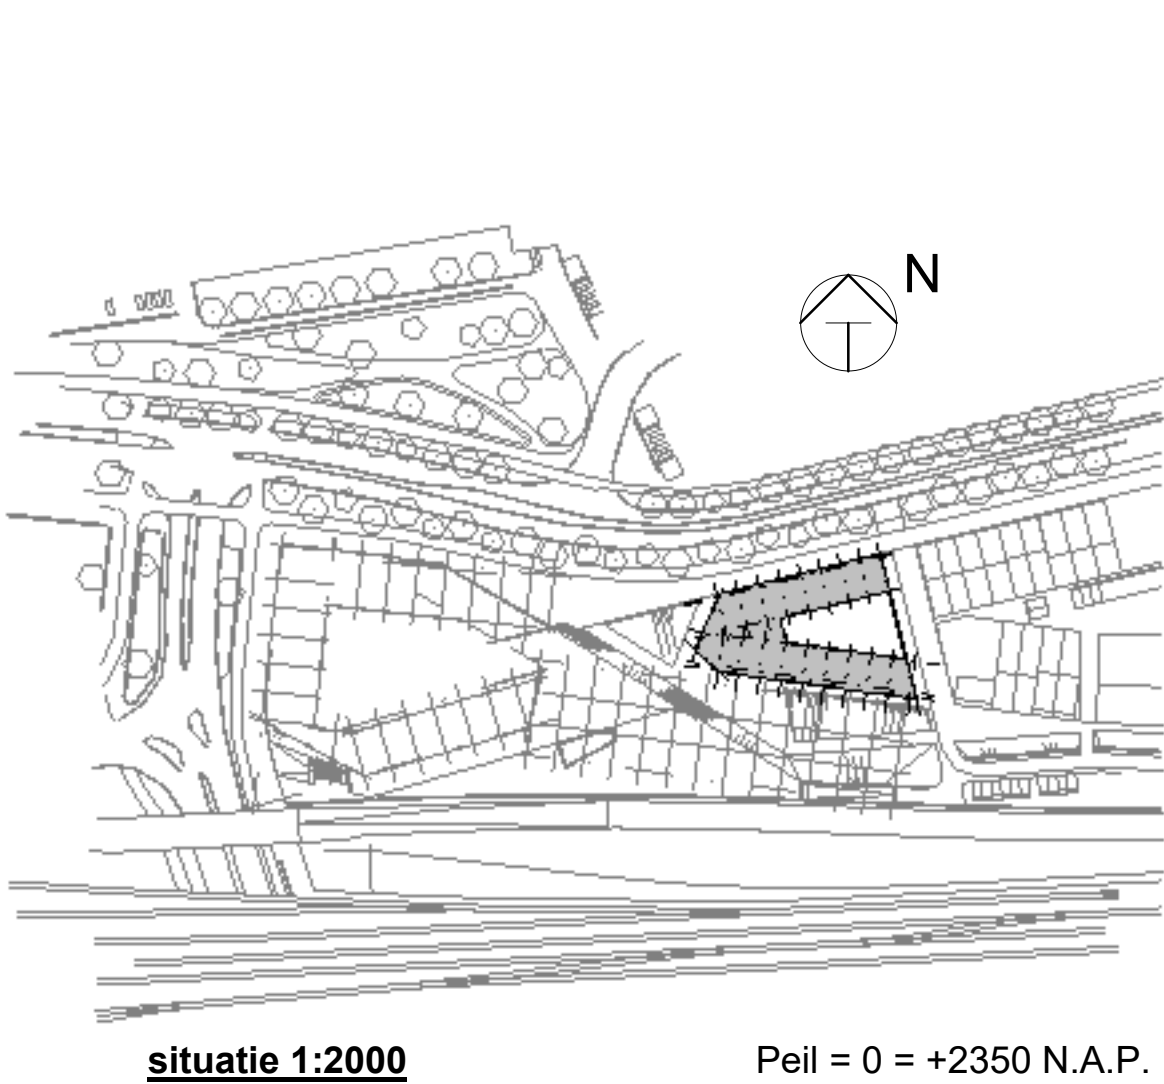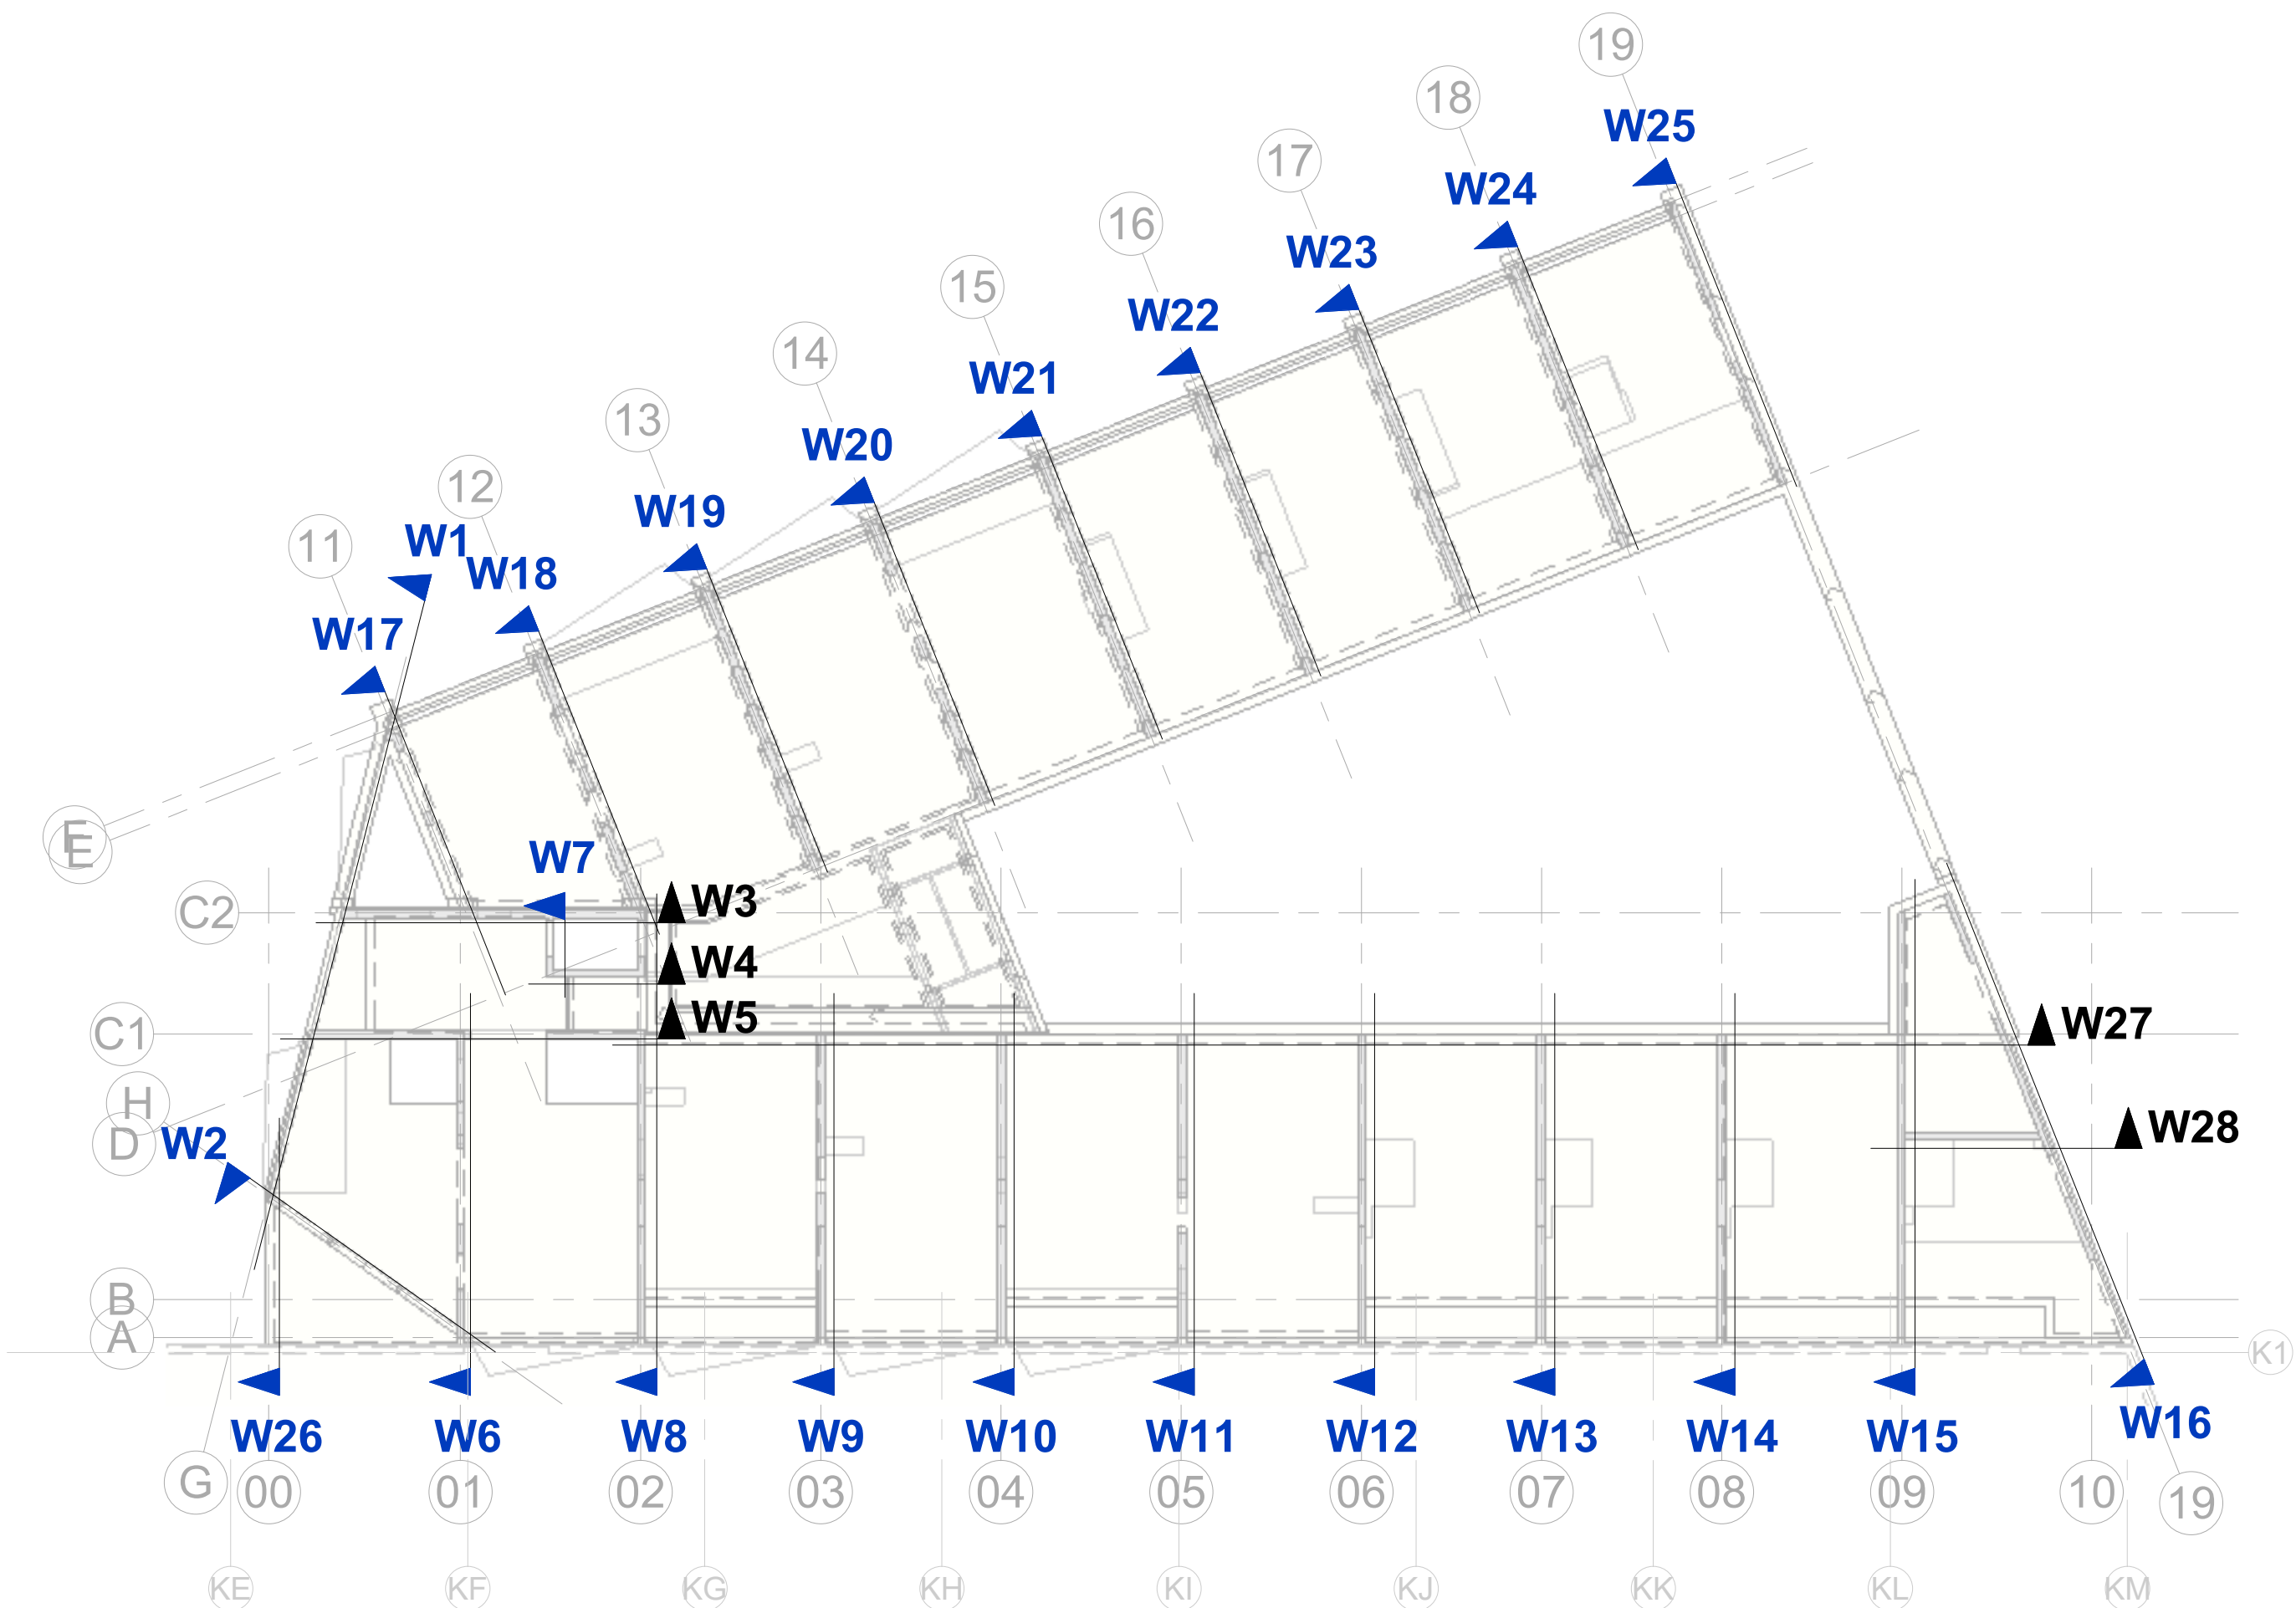

wp.	datum	omschrijving	revisie	getekend	gecontroleerd
0	18-12-2020	eerste uitgave		HRa	AHb
project nr.	De Drie Hoefijzers - Puntgebouw		adres	Breda	project nr. 8986
designdesign			gepland		
omschrijving	wanden		vorm	deel 5	
schalen	1:50	0	DO	definitief	A0m
C-DO-304					
bam BAM Advies & Engineering					

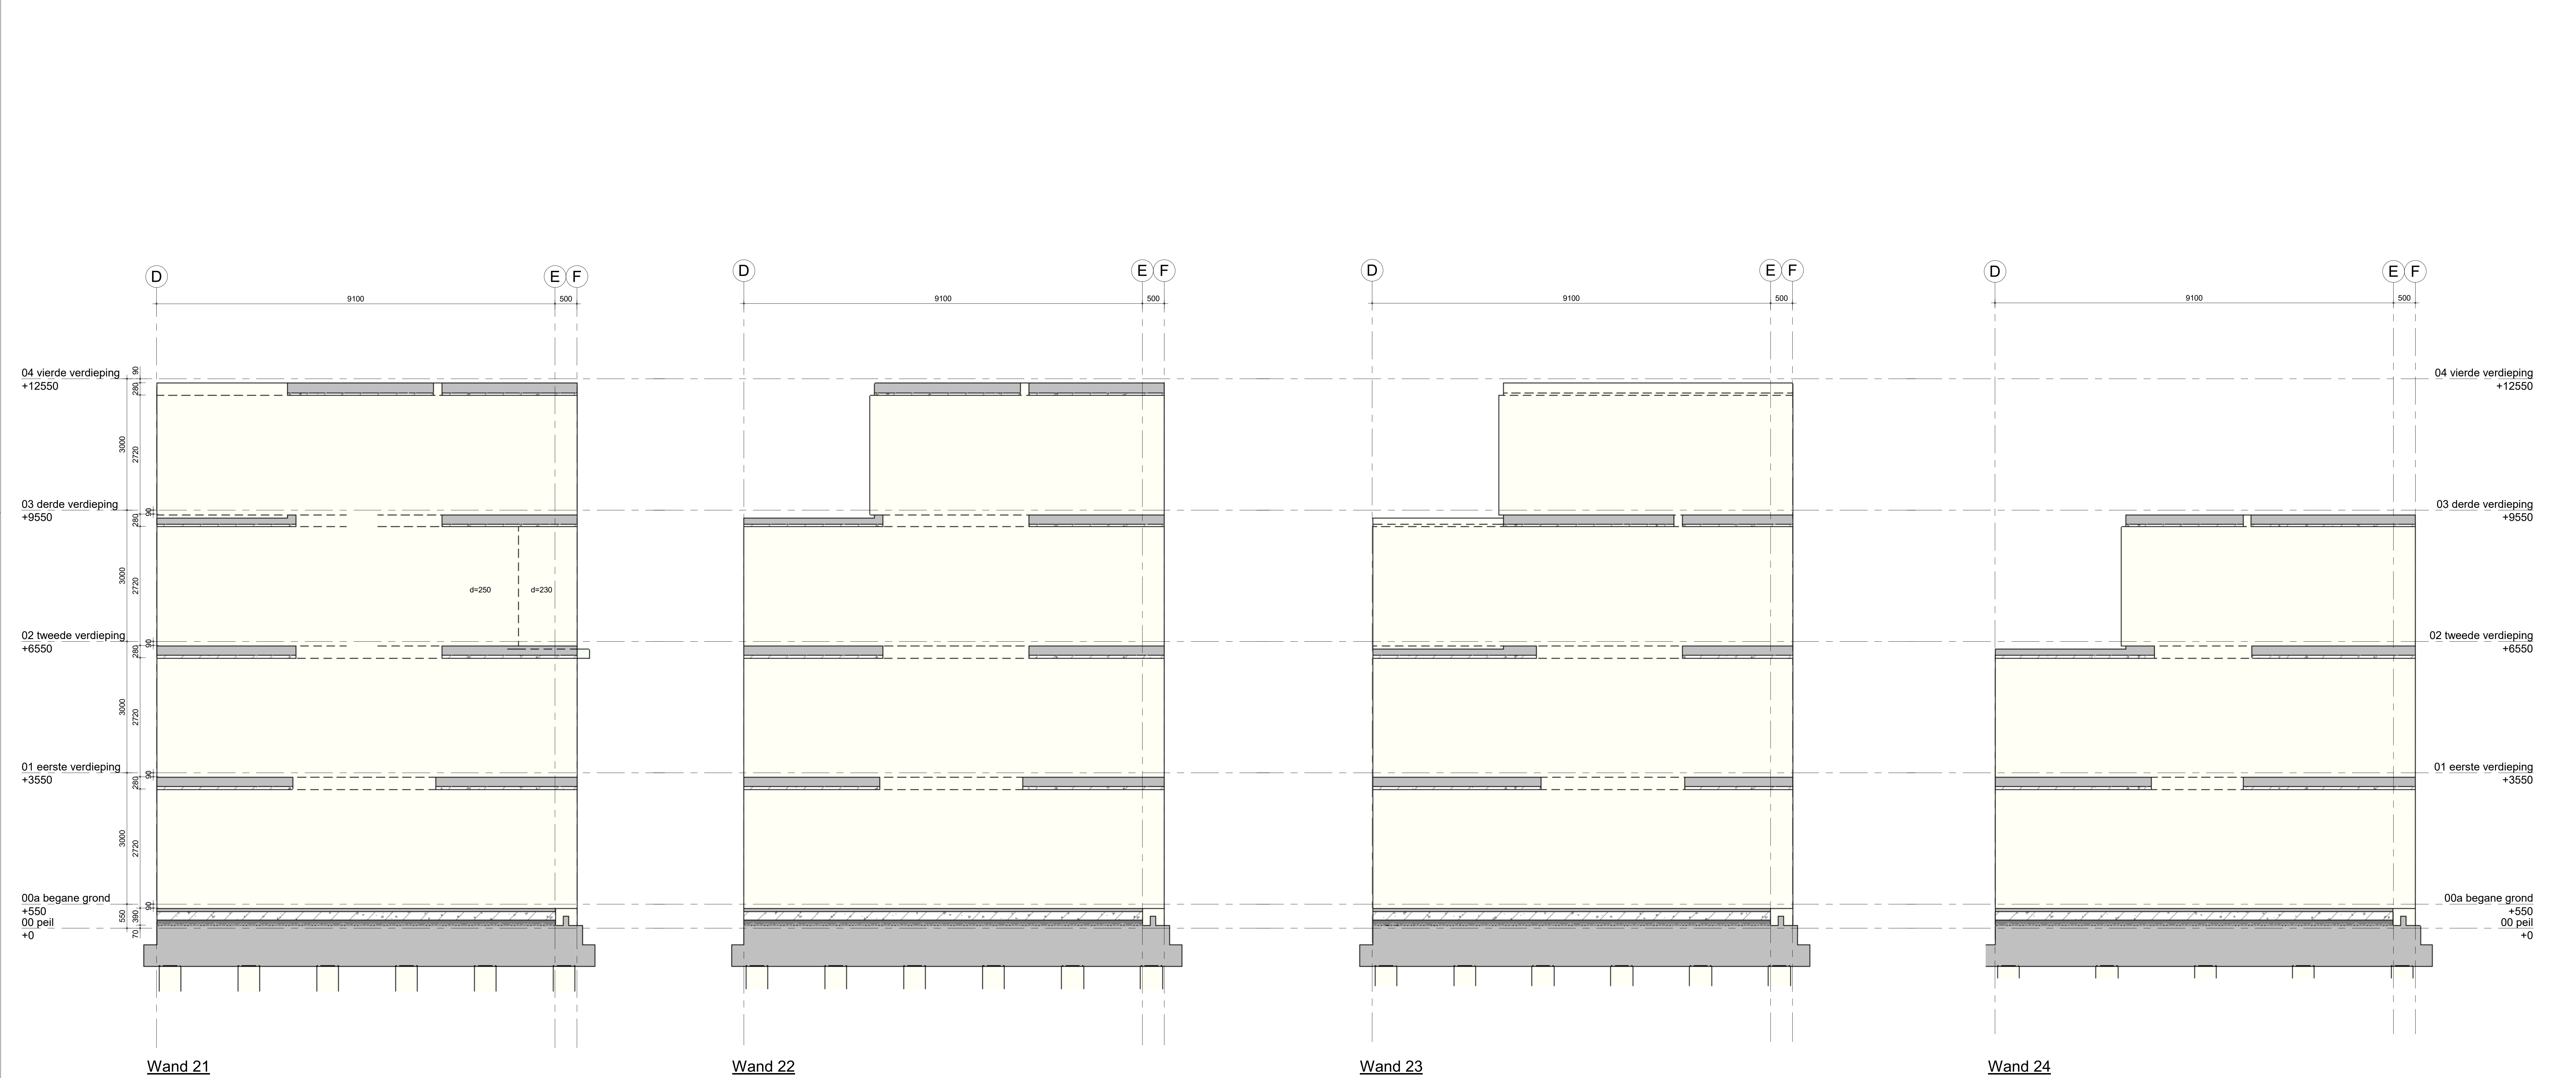

Renvooi (tenzij anders aangegeven)

alle maten in mm

doorsnede

aanzicht

werkvloer

d= 50 mm

ihwg beton

ihwg beton

sparing

betonwanden ihwg

d= 250 mm

prefab beton

prefab beton

sparingszone

staal

staal

inkassing

inkassing

spanrichting vloeren

ihwg vloer

geprofileerde staalplaat

breedplaatvloer

breedplaatvloer

prefab beton vloer

kanaalplaatvloer

kanaalplaatvloer

geïsoleerde kanaalplaatvloer

kolom boven de vloer

400

vloerpeil

kolom onder de vloer

+1200

vloerdikte


Opmerkingen

voor specificaties zie ontwerpnotitie BAM A&E nr. 8986.doc d.d. 27-02-2020

transiërenheid hoofdconstructie 90 minuten

prefab ondergraten met krimpparme mortel volgens opgave leverancier

oplegmateriaal i.b.v. kanaalplaten volgens opgave leverancier

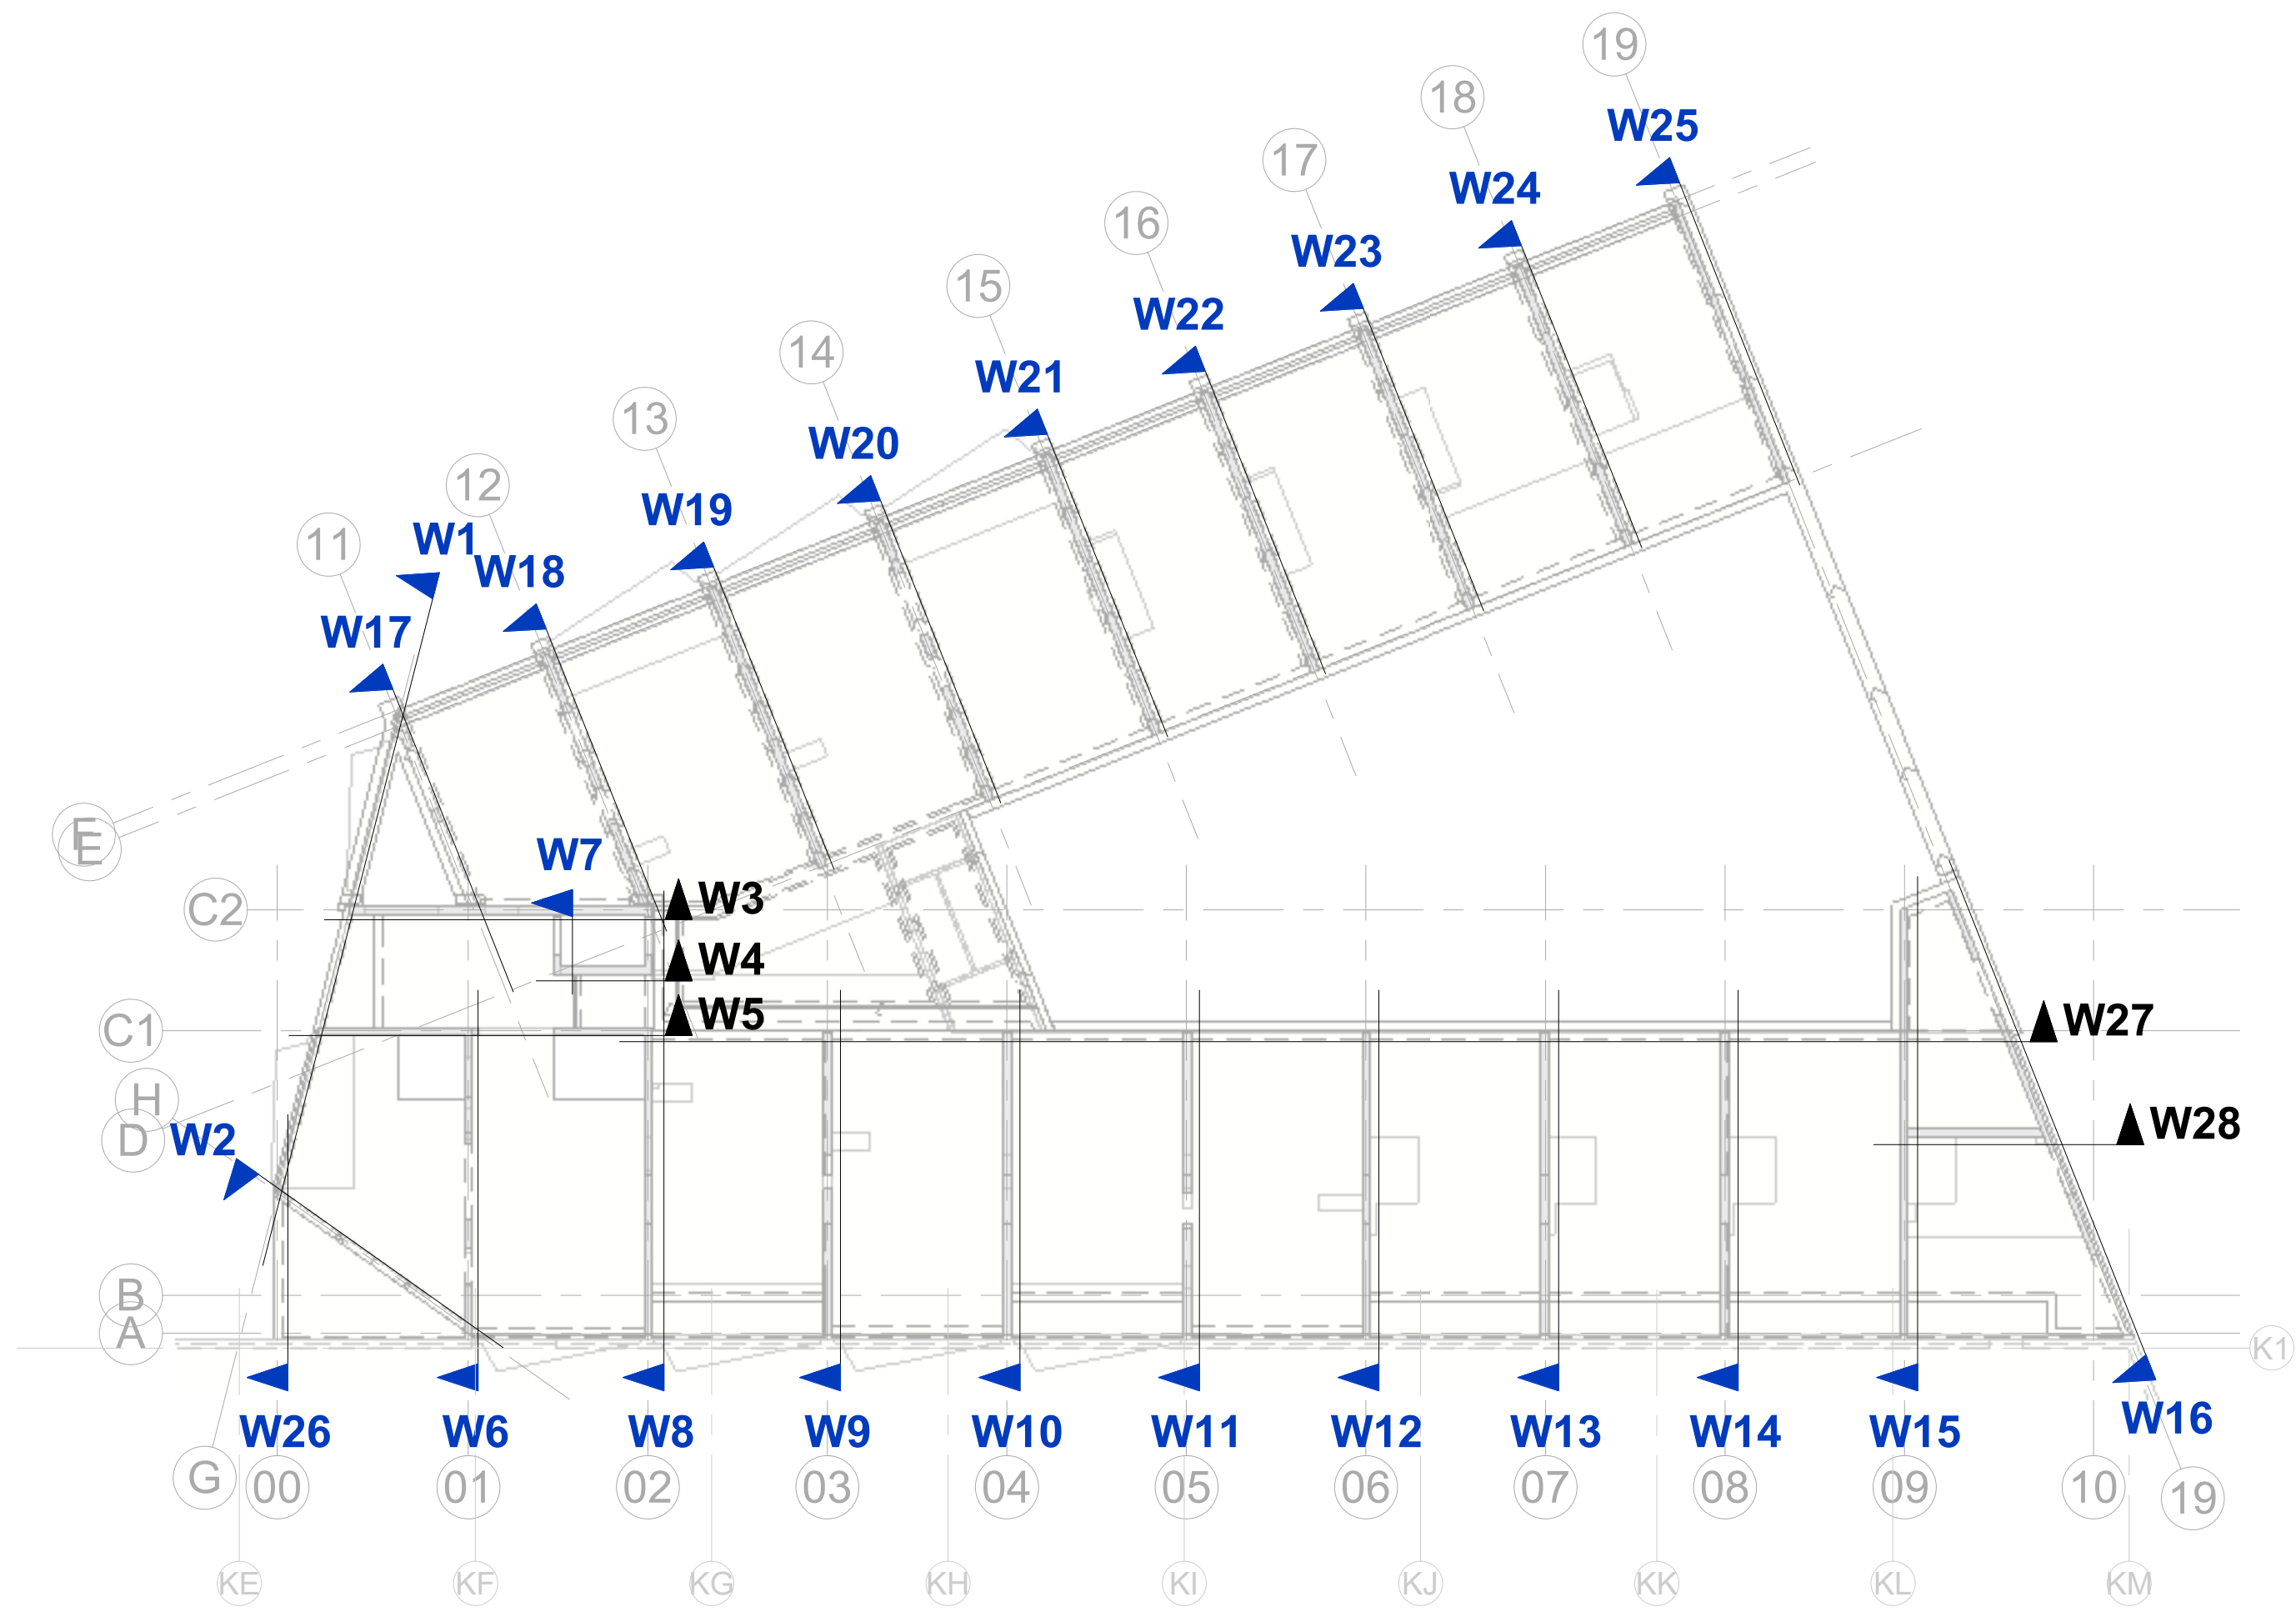

situatie 1:2000

Peil = 0 = +2350 N.A.P.

Wijk

datum

omschrijving revisie

getekend

gecontroleerd

0

18-12-2020

eerste uitgave

HRNa

AHn

project

De Drie Hoefijzers - Puntgebouw

adres

Breda

project nr.

8986

ontwerper

gepland

omschrijving

wanden

form

deel 6

palatum

schaal

1:50

0

DO

definitief

A0m


BAM Advies & Engineering

Postbus 14


2600 CA Breda

020-4556633


Plan bestaand/nuw: 1:5000-B-00W-010

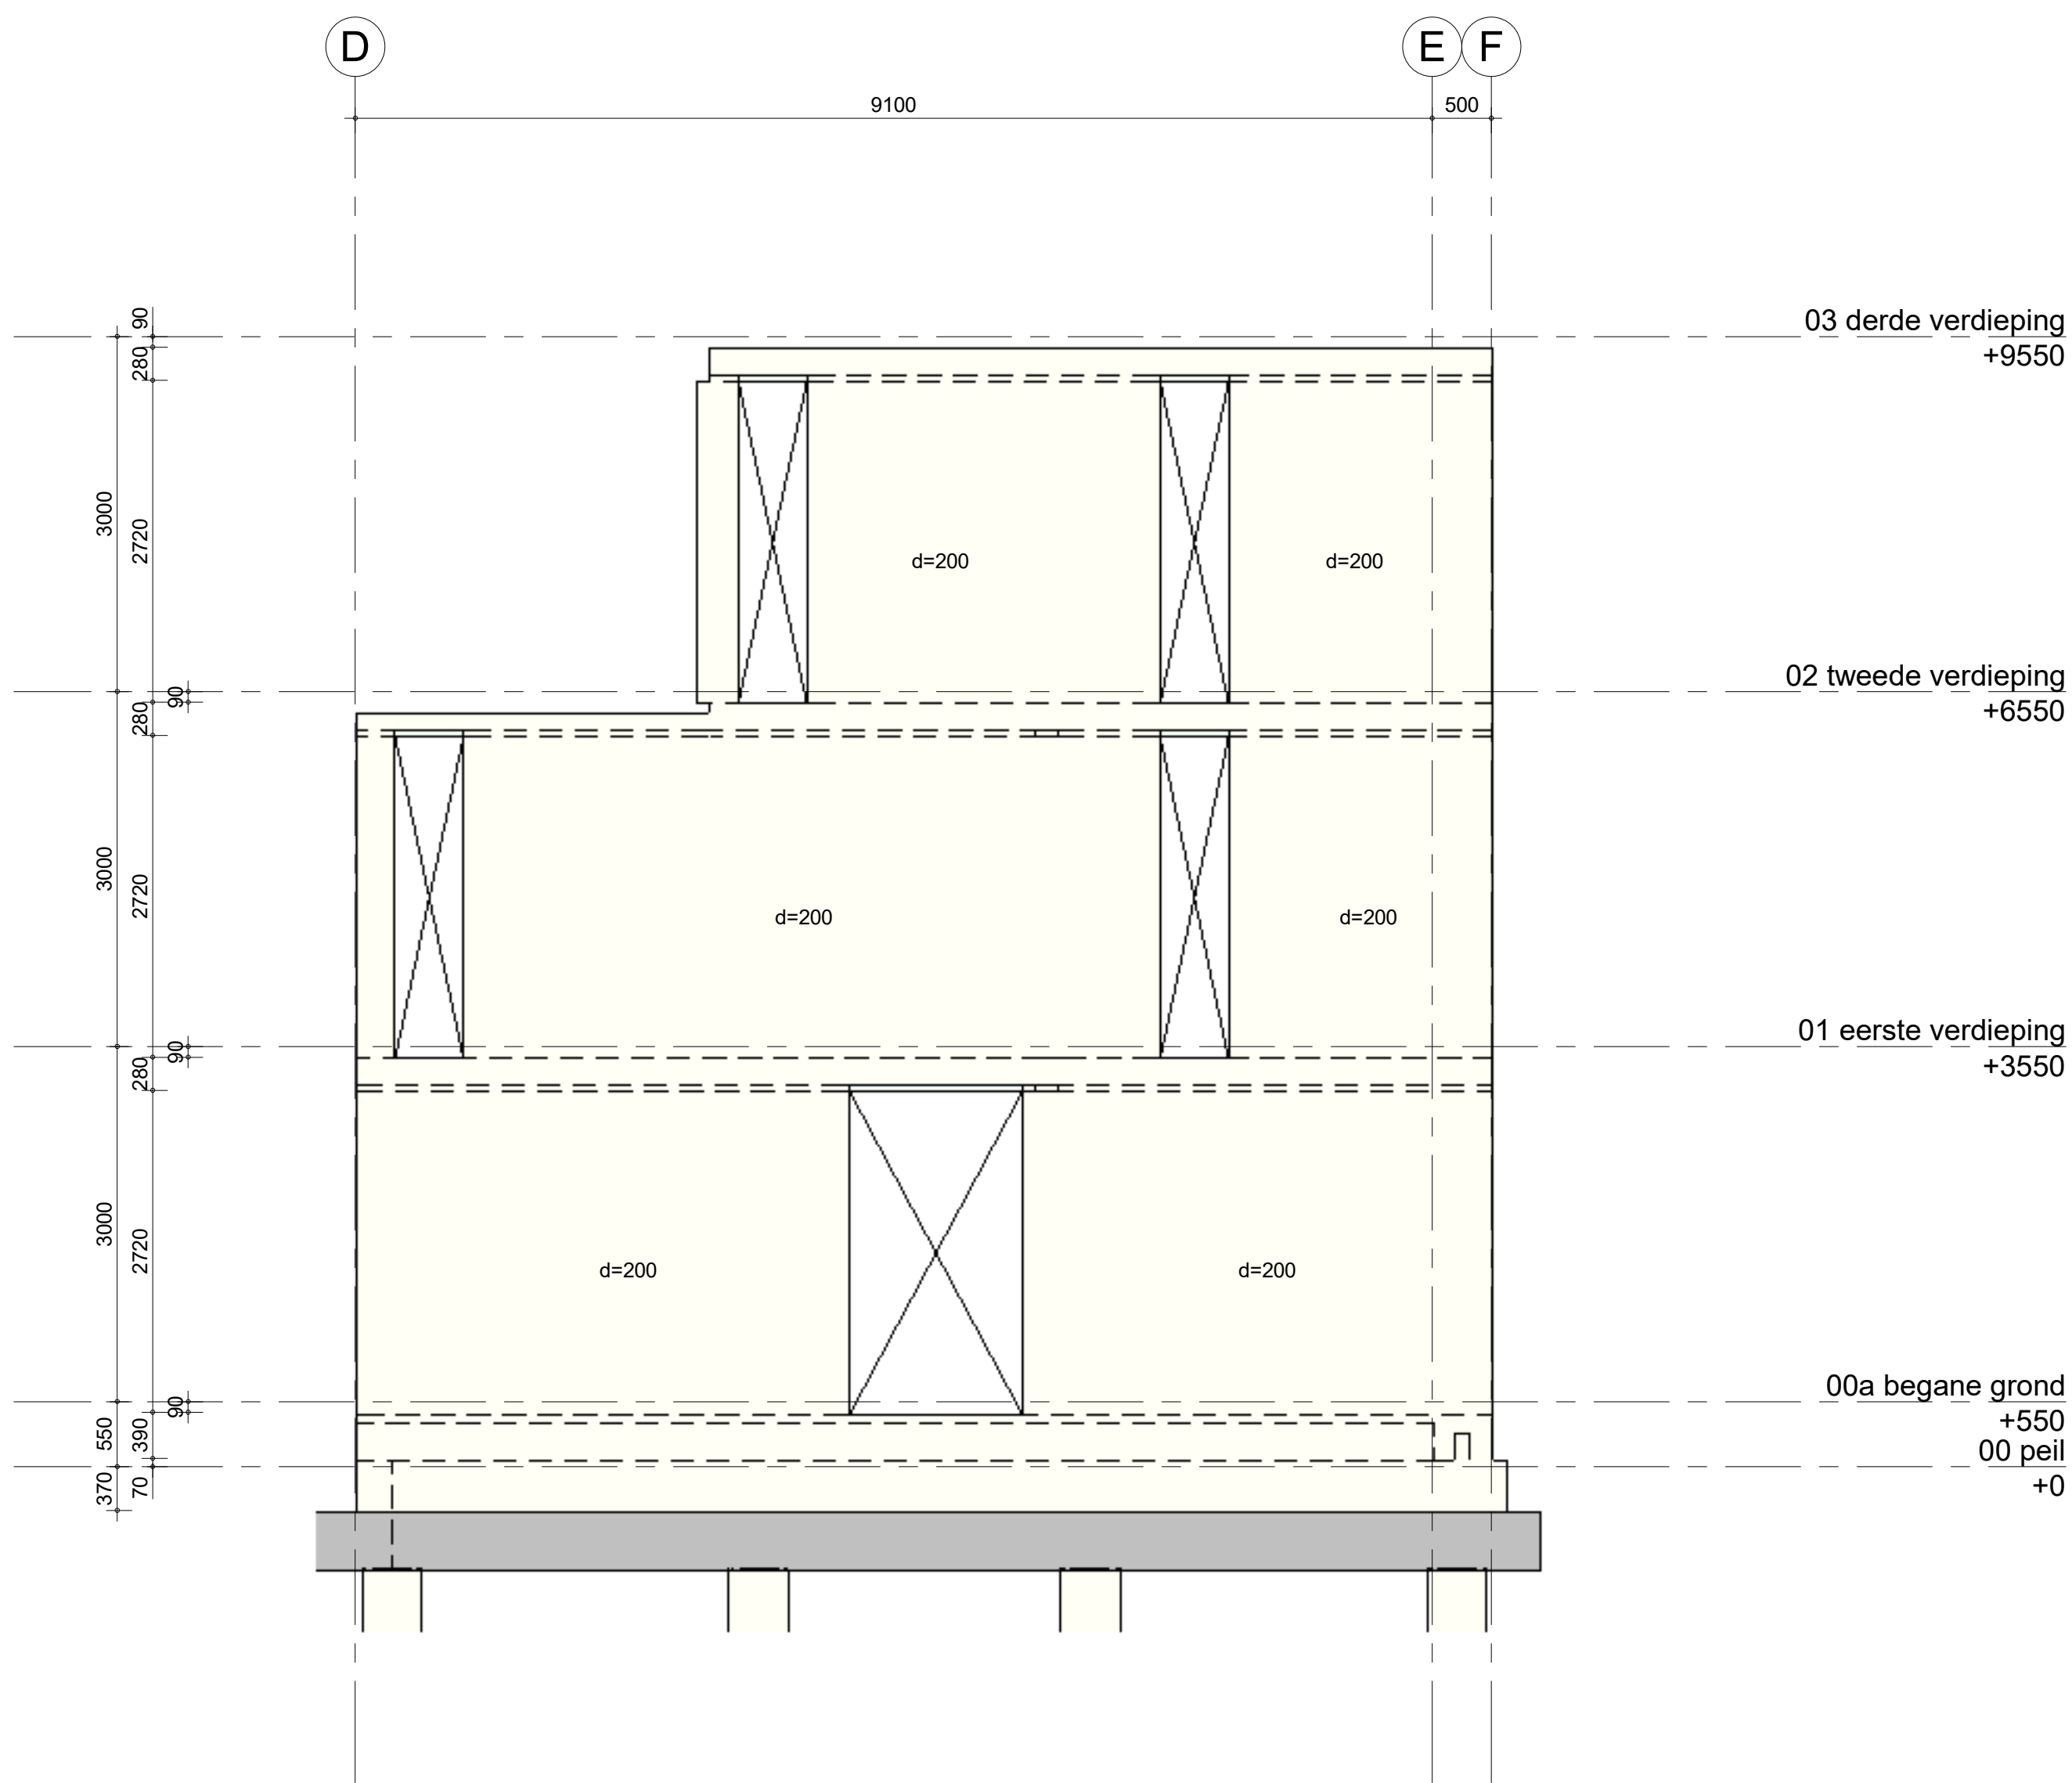


Wand 25

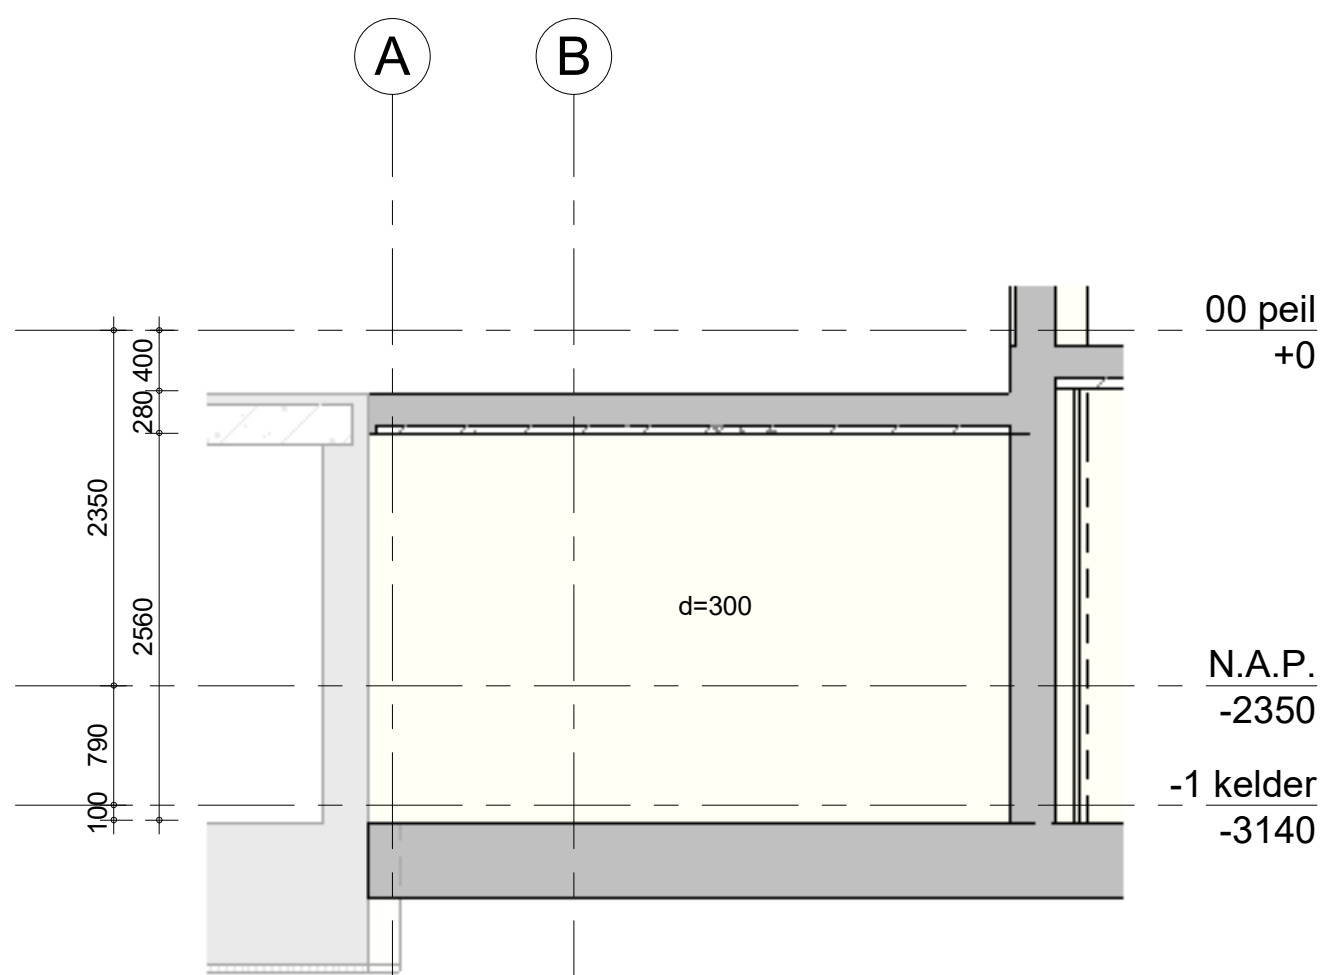


Wand 26

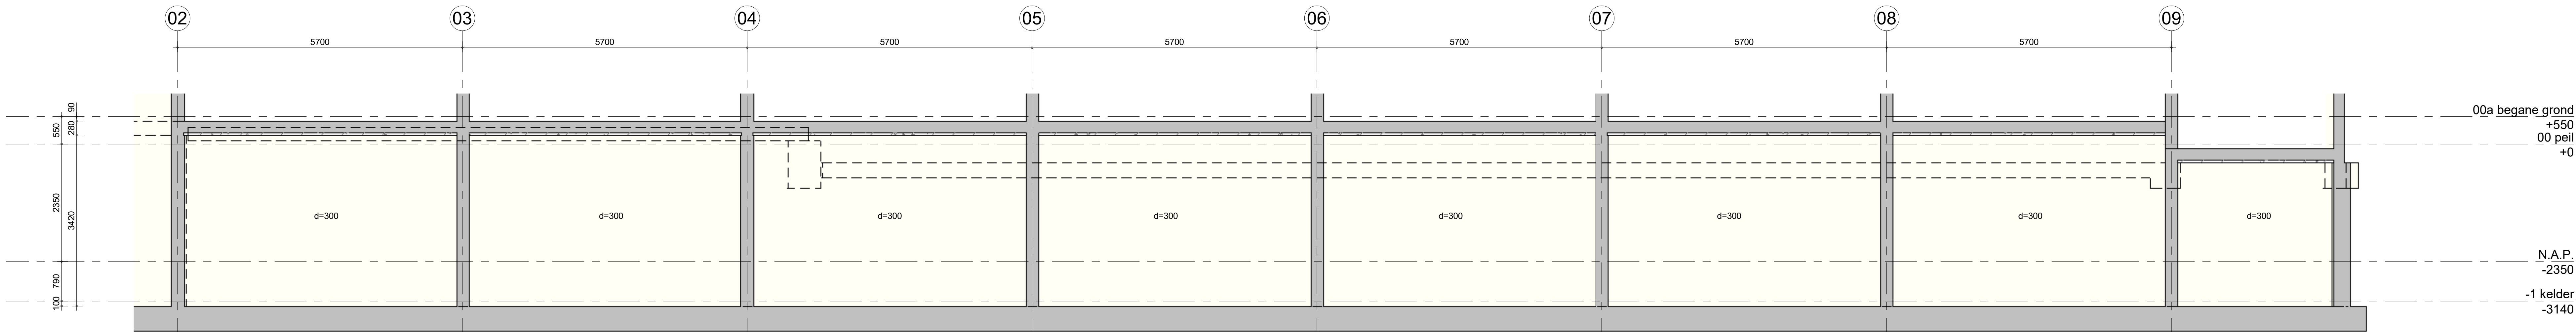

Wand 27

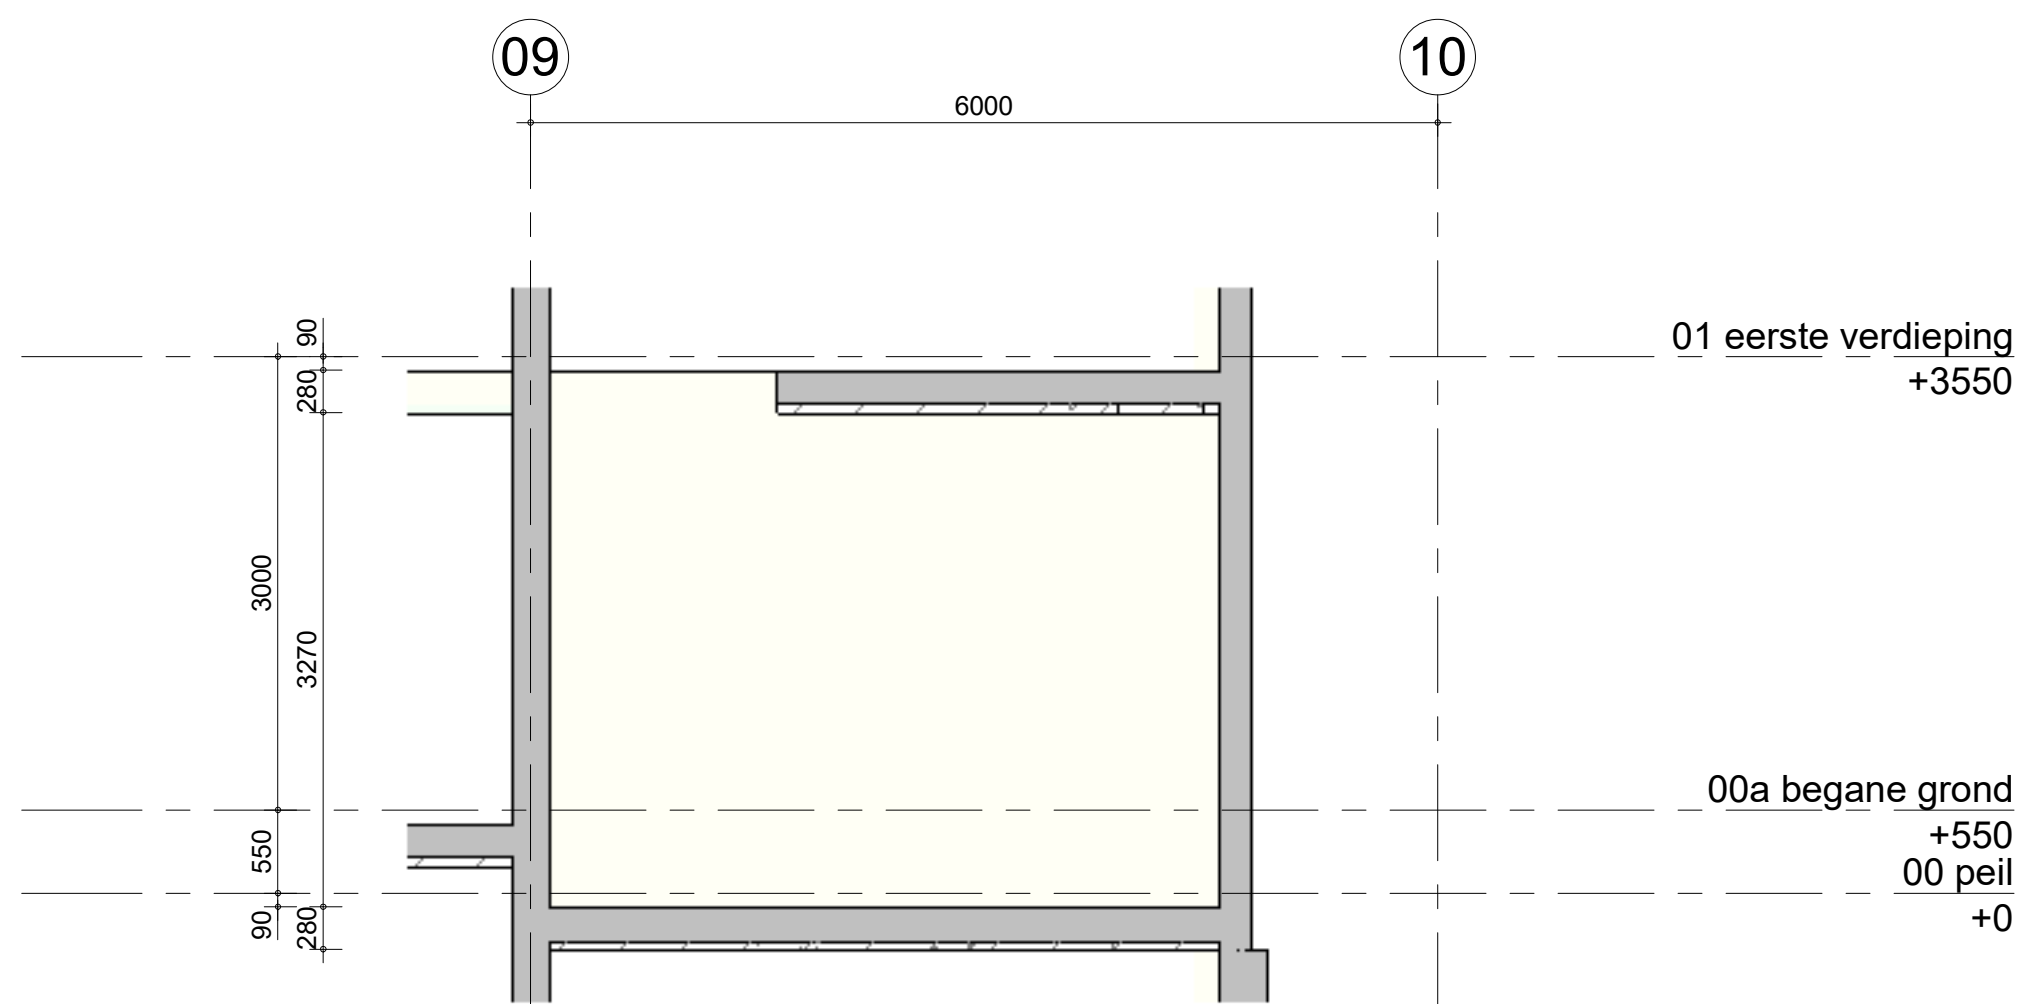

Wand 28

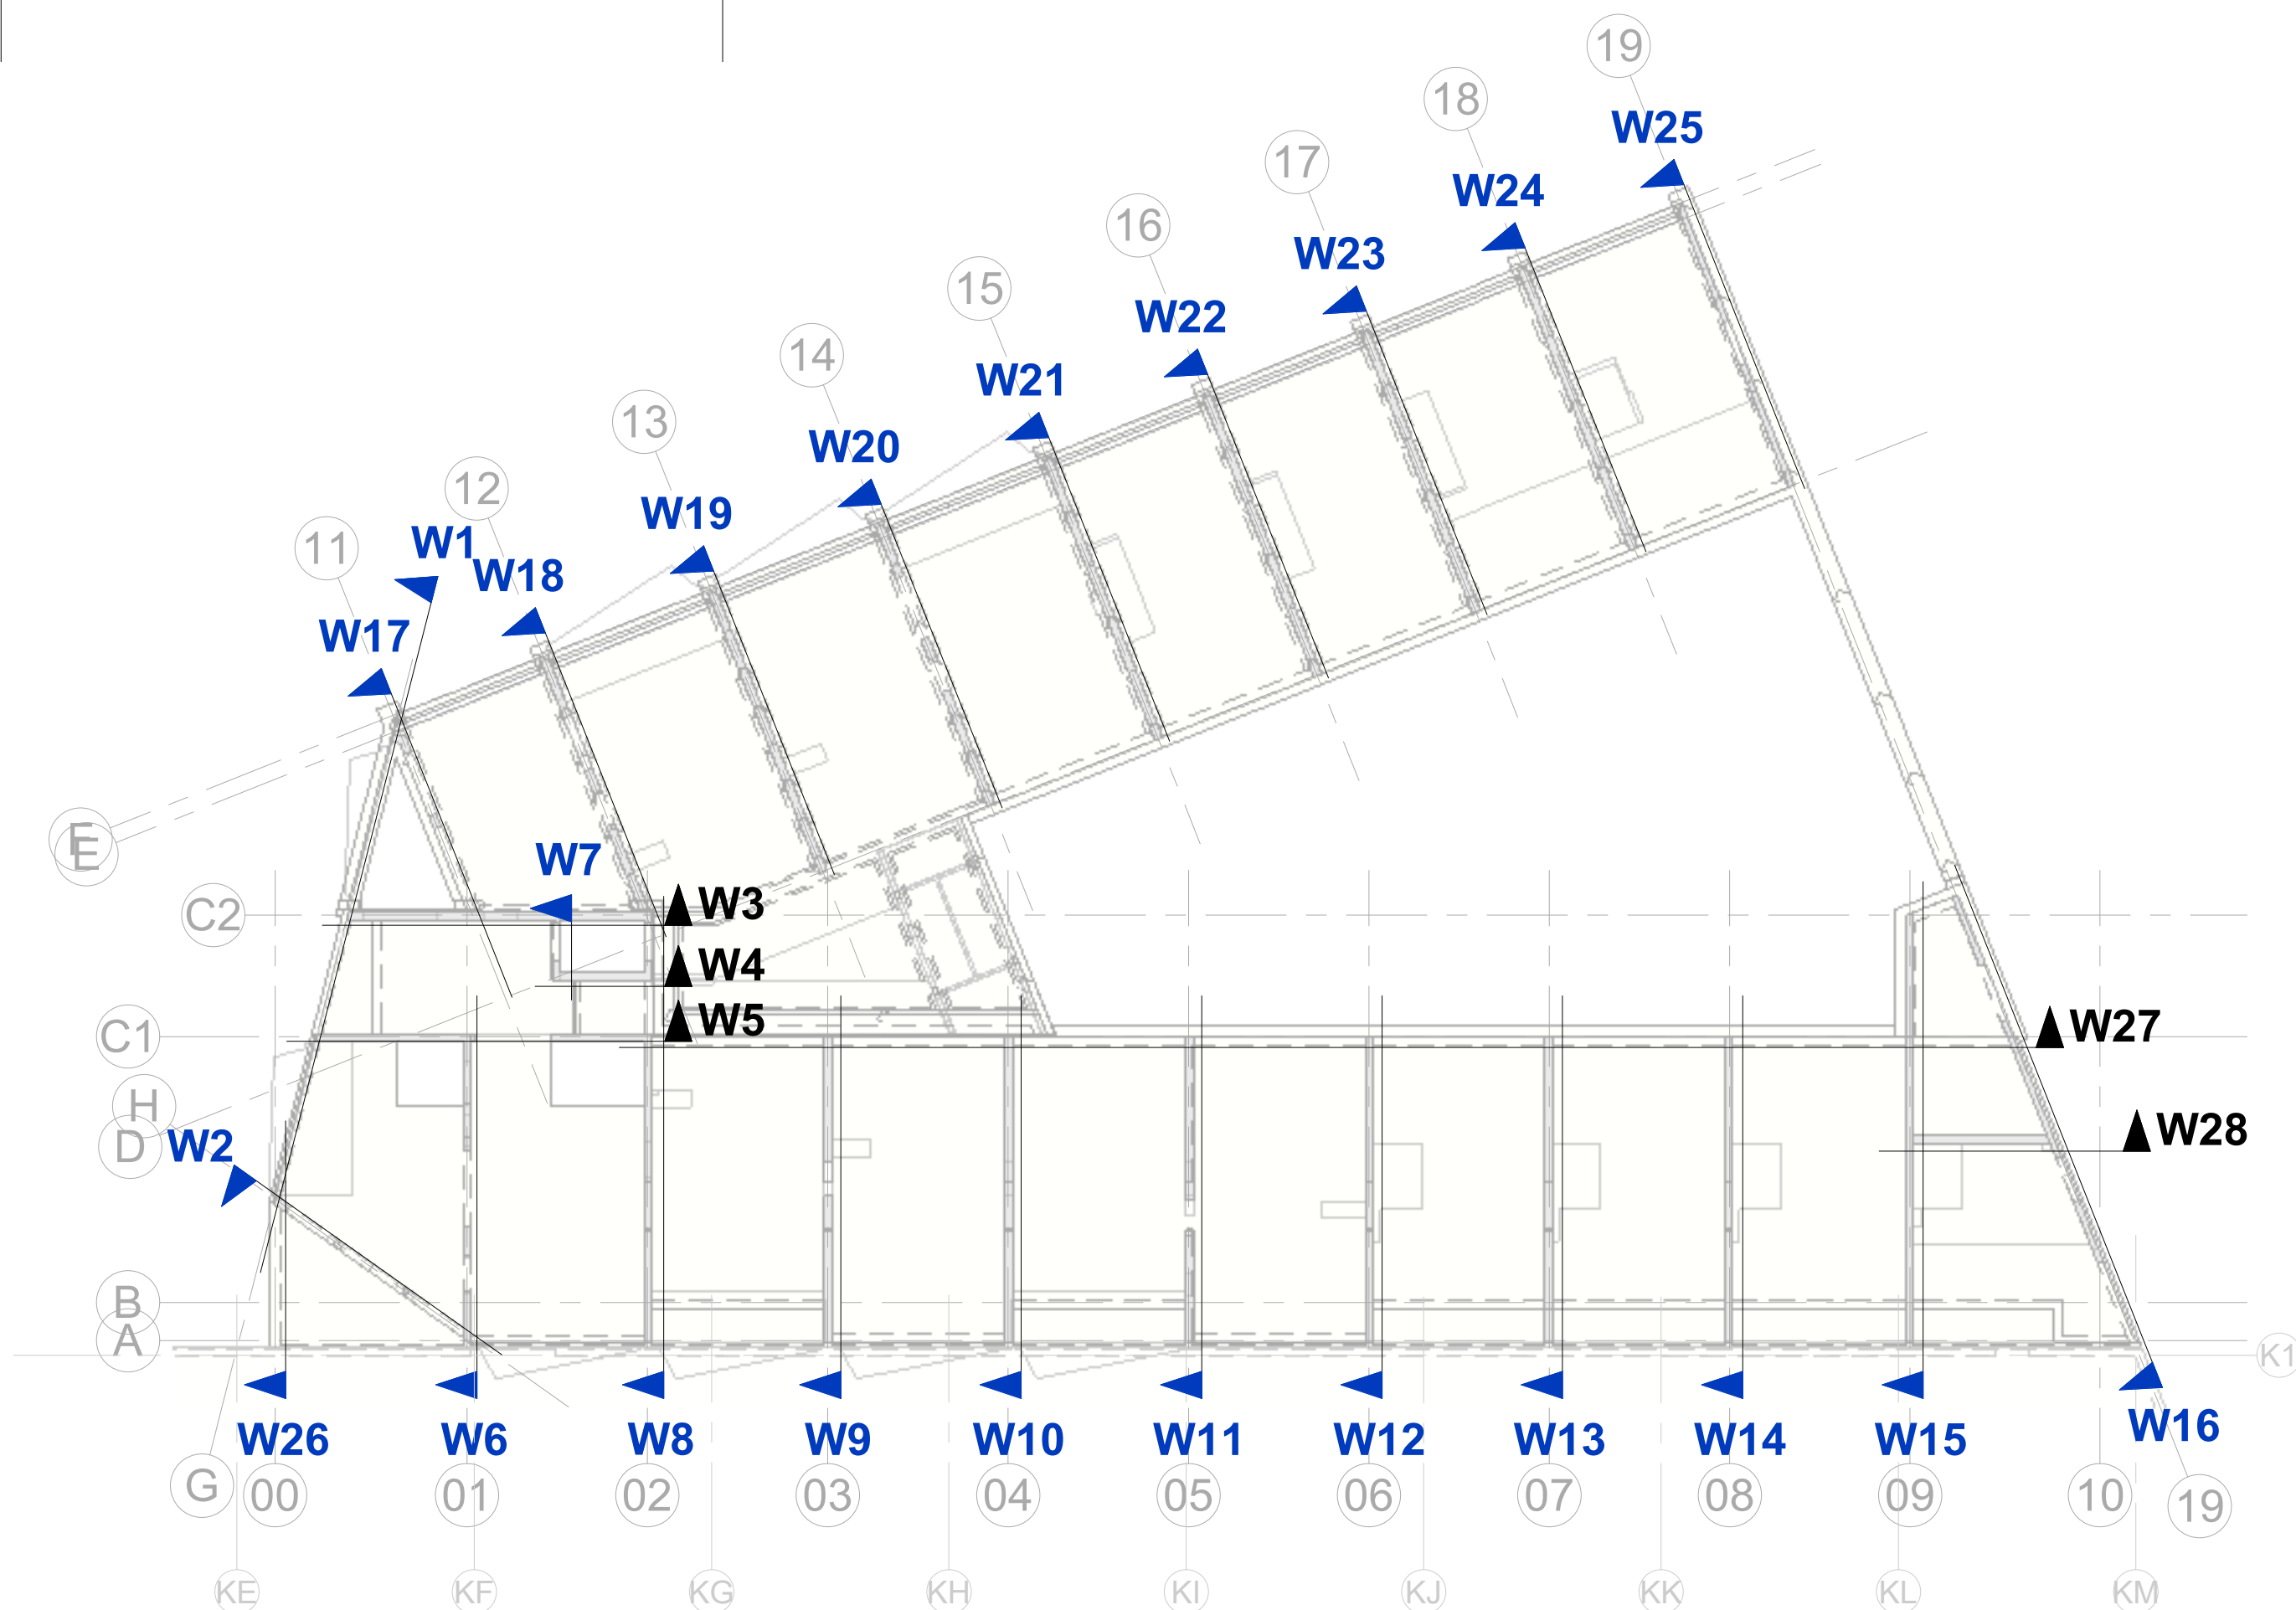

Renvooi (tenzij anders aangegeven)

alle maten in mm

werkvloer d= 50 mm
betonwanden ihwg d= 250 mm

doorsnede
ihwg beton
prefab beton
staal

aanzicht
ihwg beton
prefab beton
staal

spanning vloeren
ihwg vloer
breedplaatvloer
kanaalplaatvloer


kolom boven de vloer
kolom onder de vloer

00a begane grond +550
00 peil +0

N.A.P. -2350
-1 kelder -3140

Opmerkingen

voor specificaties zie ontwerpnotitie BAM A&E nr. 8986.doc d.d. 27-02-2020
brandwerendheid hoofddragende constructie 90 minuten
prefab ondergraten met krimpsme mortel volgens opgave leverancier
oplegmaterialen i.b.v. kanaalplaten volgens opgave leverancier

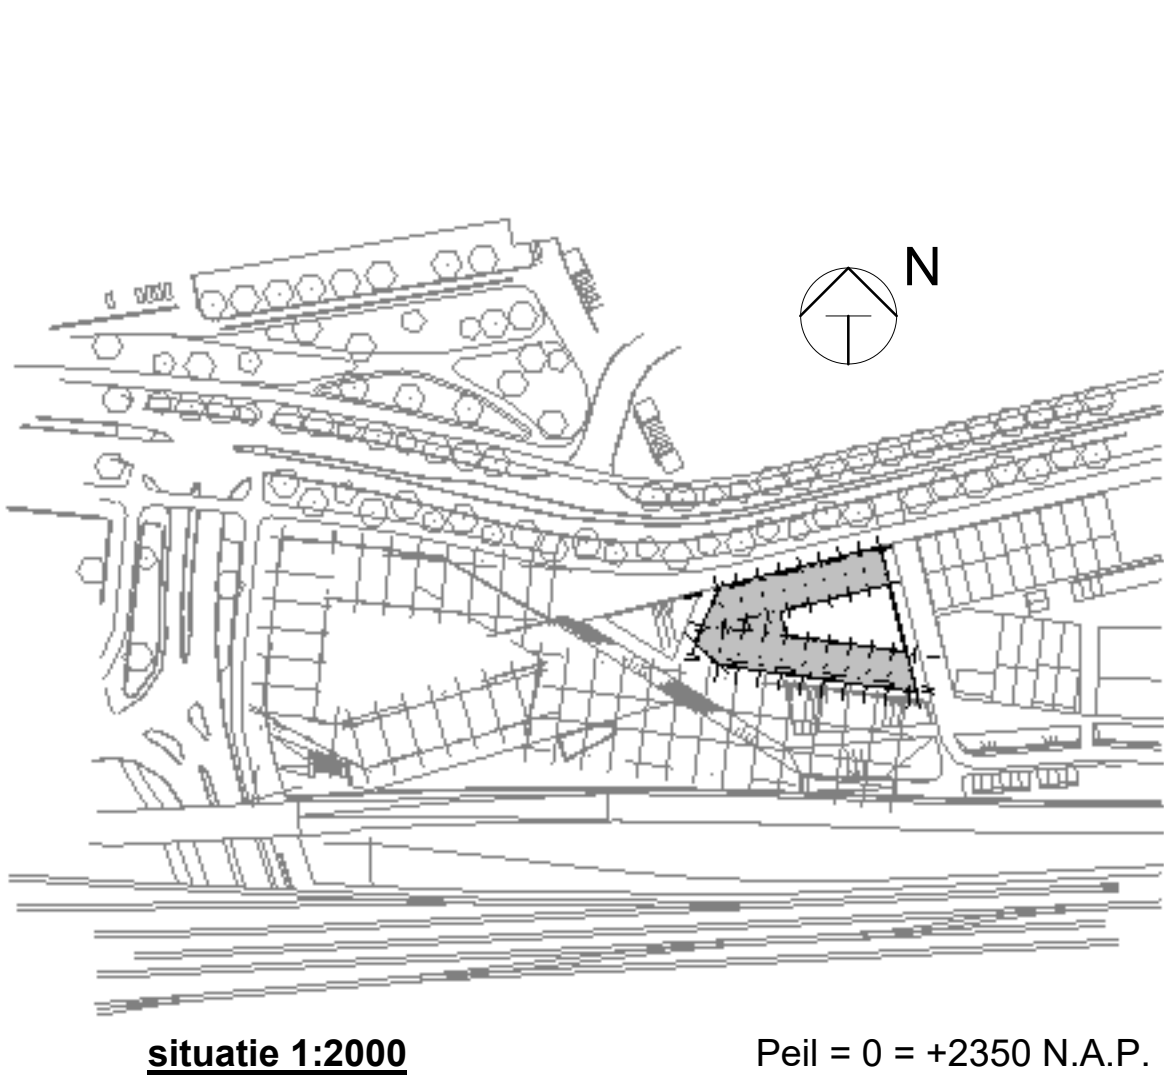

wp.	datum	omschrijving	revisie	getekend	gecontroleerd
0	18-12-2020	eerste uitgave		HRNa	AHn
project nr.	De Drie Hoefijzers - Puntgebouw				
project nr.	8986				
omschrijving	wanden vorm deel 7				
schaal	1:50	0	DO	definitief	A0m
C-DO-306					
bam BAM Advies & Engineering					