


 

Renvooi (tenzij anders aangegeven)

alle maten in mm

doorsnede

werkvloer d= 50 mm

betonwanden ihwg d= 250 mm

staal

aanzicht

ihwg beton

ihwg beton

staal

sparings

sparingszone

inkassing

sparrichting vloeren

ihwg vloer

breedplaatvloer

kanalaapvloer

kolom boven de vloer

kolom onder de vloer

geprofileerde staalplaat

prefab beton vloer

geïsoleerde kanalaapvloer

vloerpeil

vloerdikte


Opmerkingen

voor specificaties zie ontwerpnotitie BAM A&E nr. 8986.doc d.d. 27-02-2020

brandwerendheid hoofdplaatconstructie 90 minuten

prefab ondergraten met krimparme mortel volgens opgave leverancier

oplegmateriaal i.b.v. kanaalplaat volgens opgave leverancier

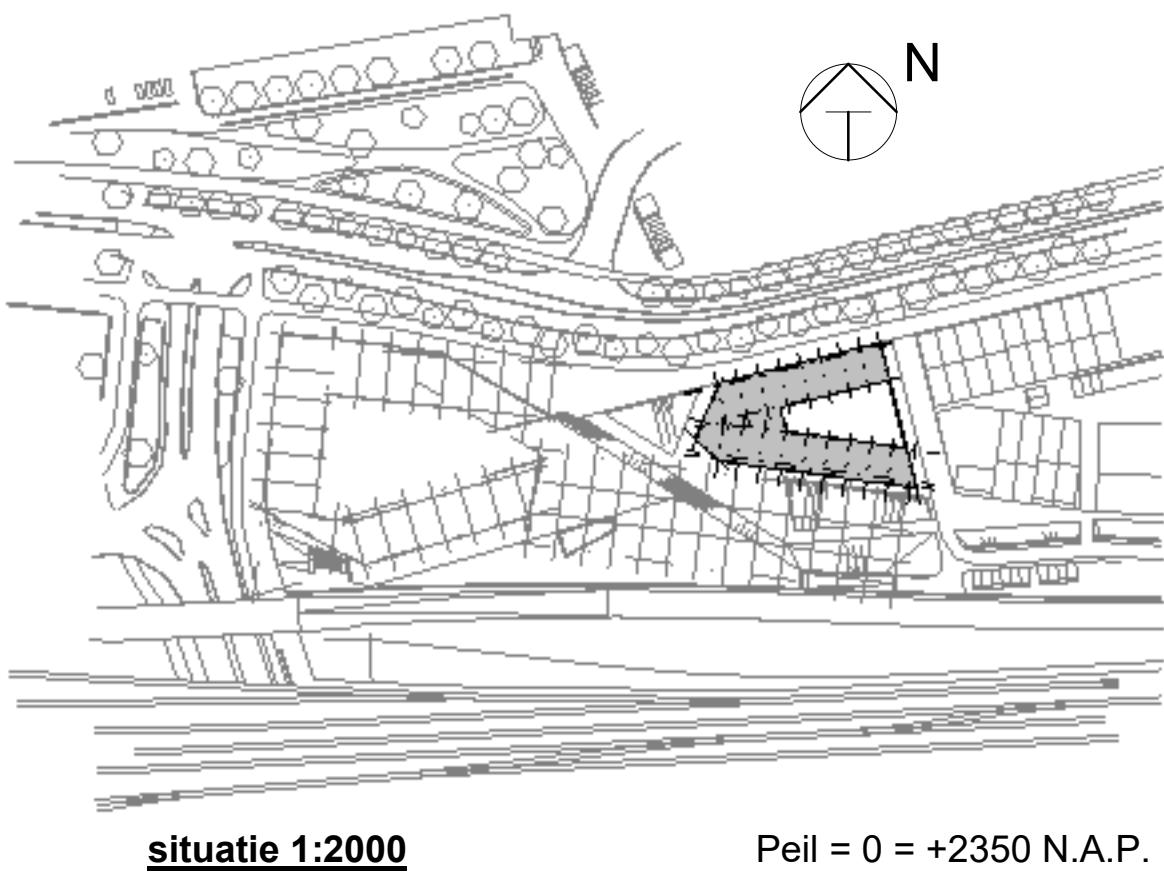

nr.	datum	omschrijving	revisie	getekend	gecontroleerd
0	18-12-2020	eerste uitgave		HN/a	AH/a
gepland				advis	project nr.
				Breda	8986
doorontwerper				gepland	gepland
					peildatum