

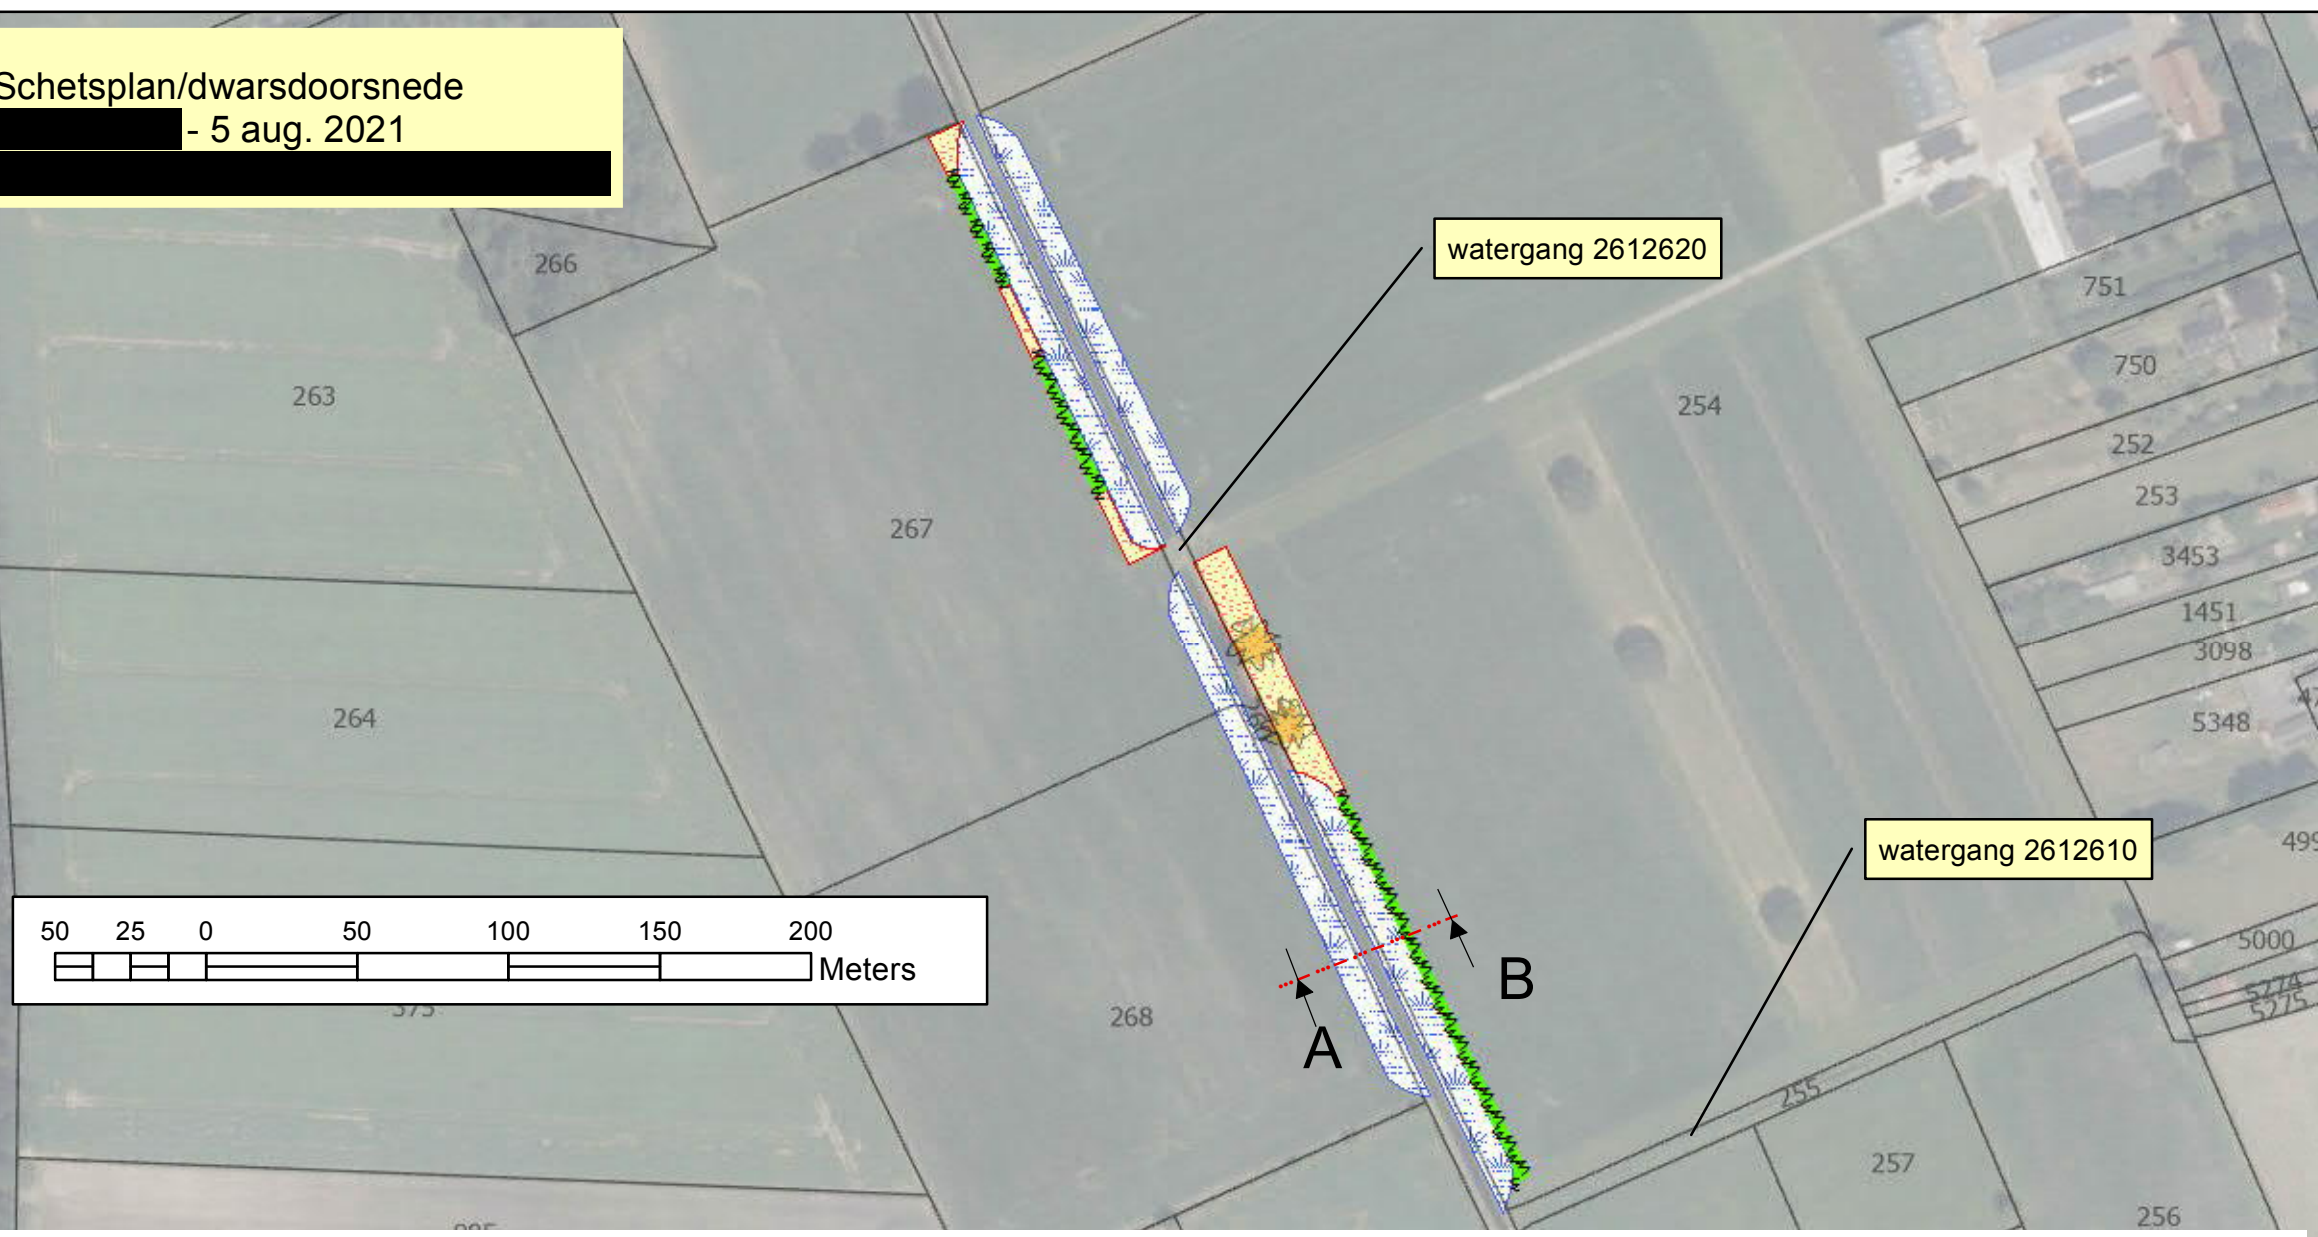


Schetsplan/dwarsdoorsnede
- 5 aug. 2021

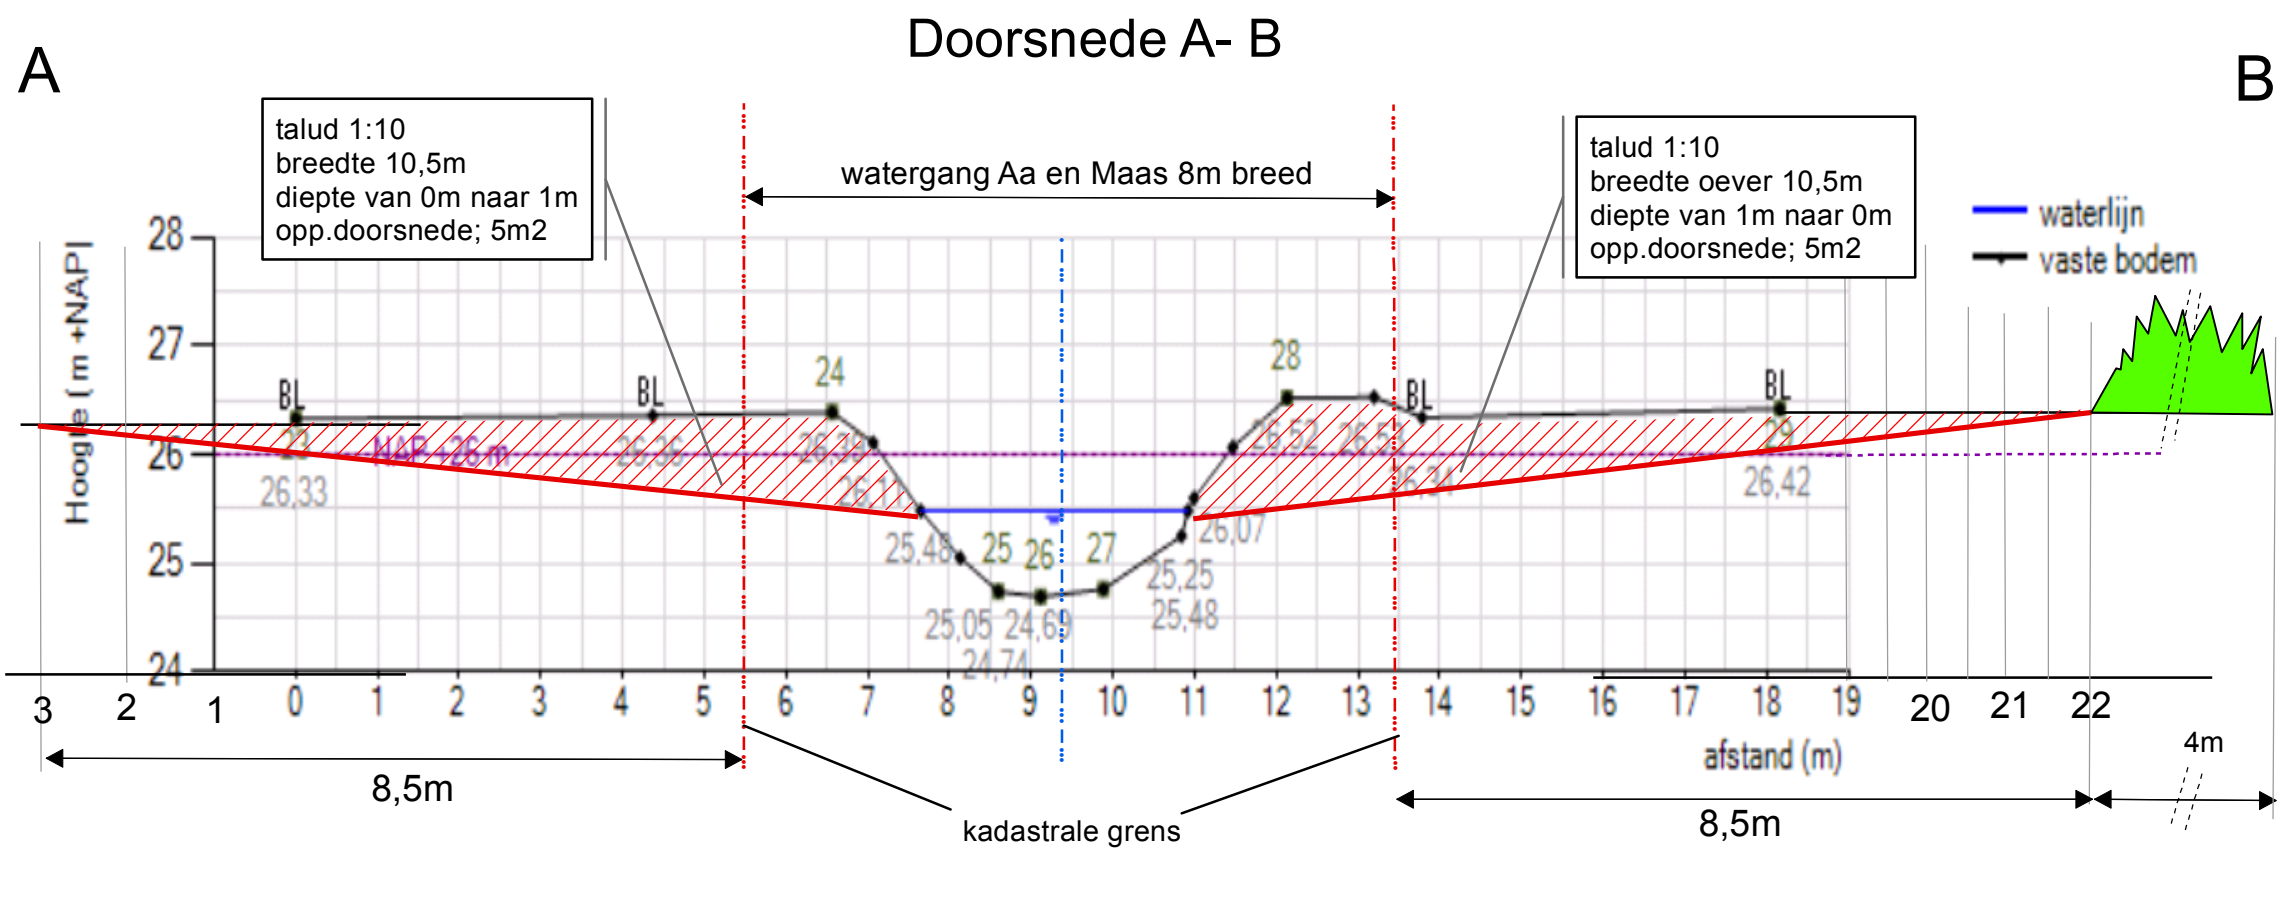

+ = X:184.626 / Y: 381.975 1:24.000

 

Legenda

Perceelnummer

Perceel

- = bestaande_beplanting
- = aanplant singel/ struweel, L1
- = aanleg natuuroever, L13
- = botanische hooilandrand, G2

schaal: maatlat is bepalend

© Kadaster

natuur dichtbij huis
Brabants Landschap
Coördinatiepunt Landschapsbeheer