


Randvoorwaarden:

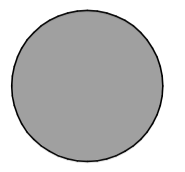

Waardevolle bomen

Te behouden bomen bij snoeien

25 woonunits


Collectieve functies pleinzijde

Laantje van Overhorst herstellen

Leilindes langs entree kerkplein handhaven

2 meter uit haag pastorietauin onbebouwd laten

Buitenruimte semi-openbaar

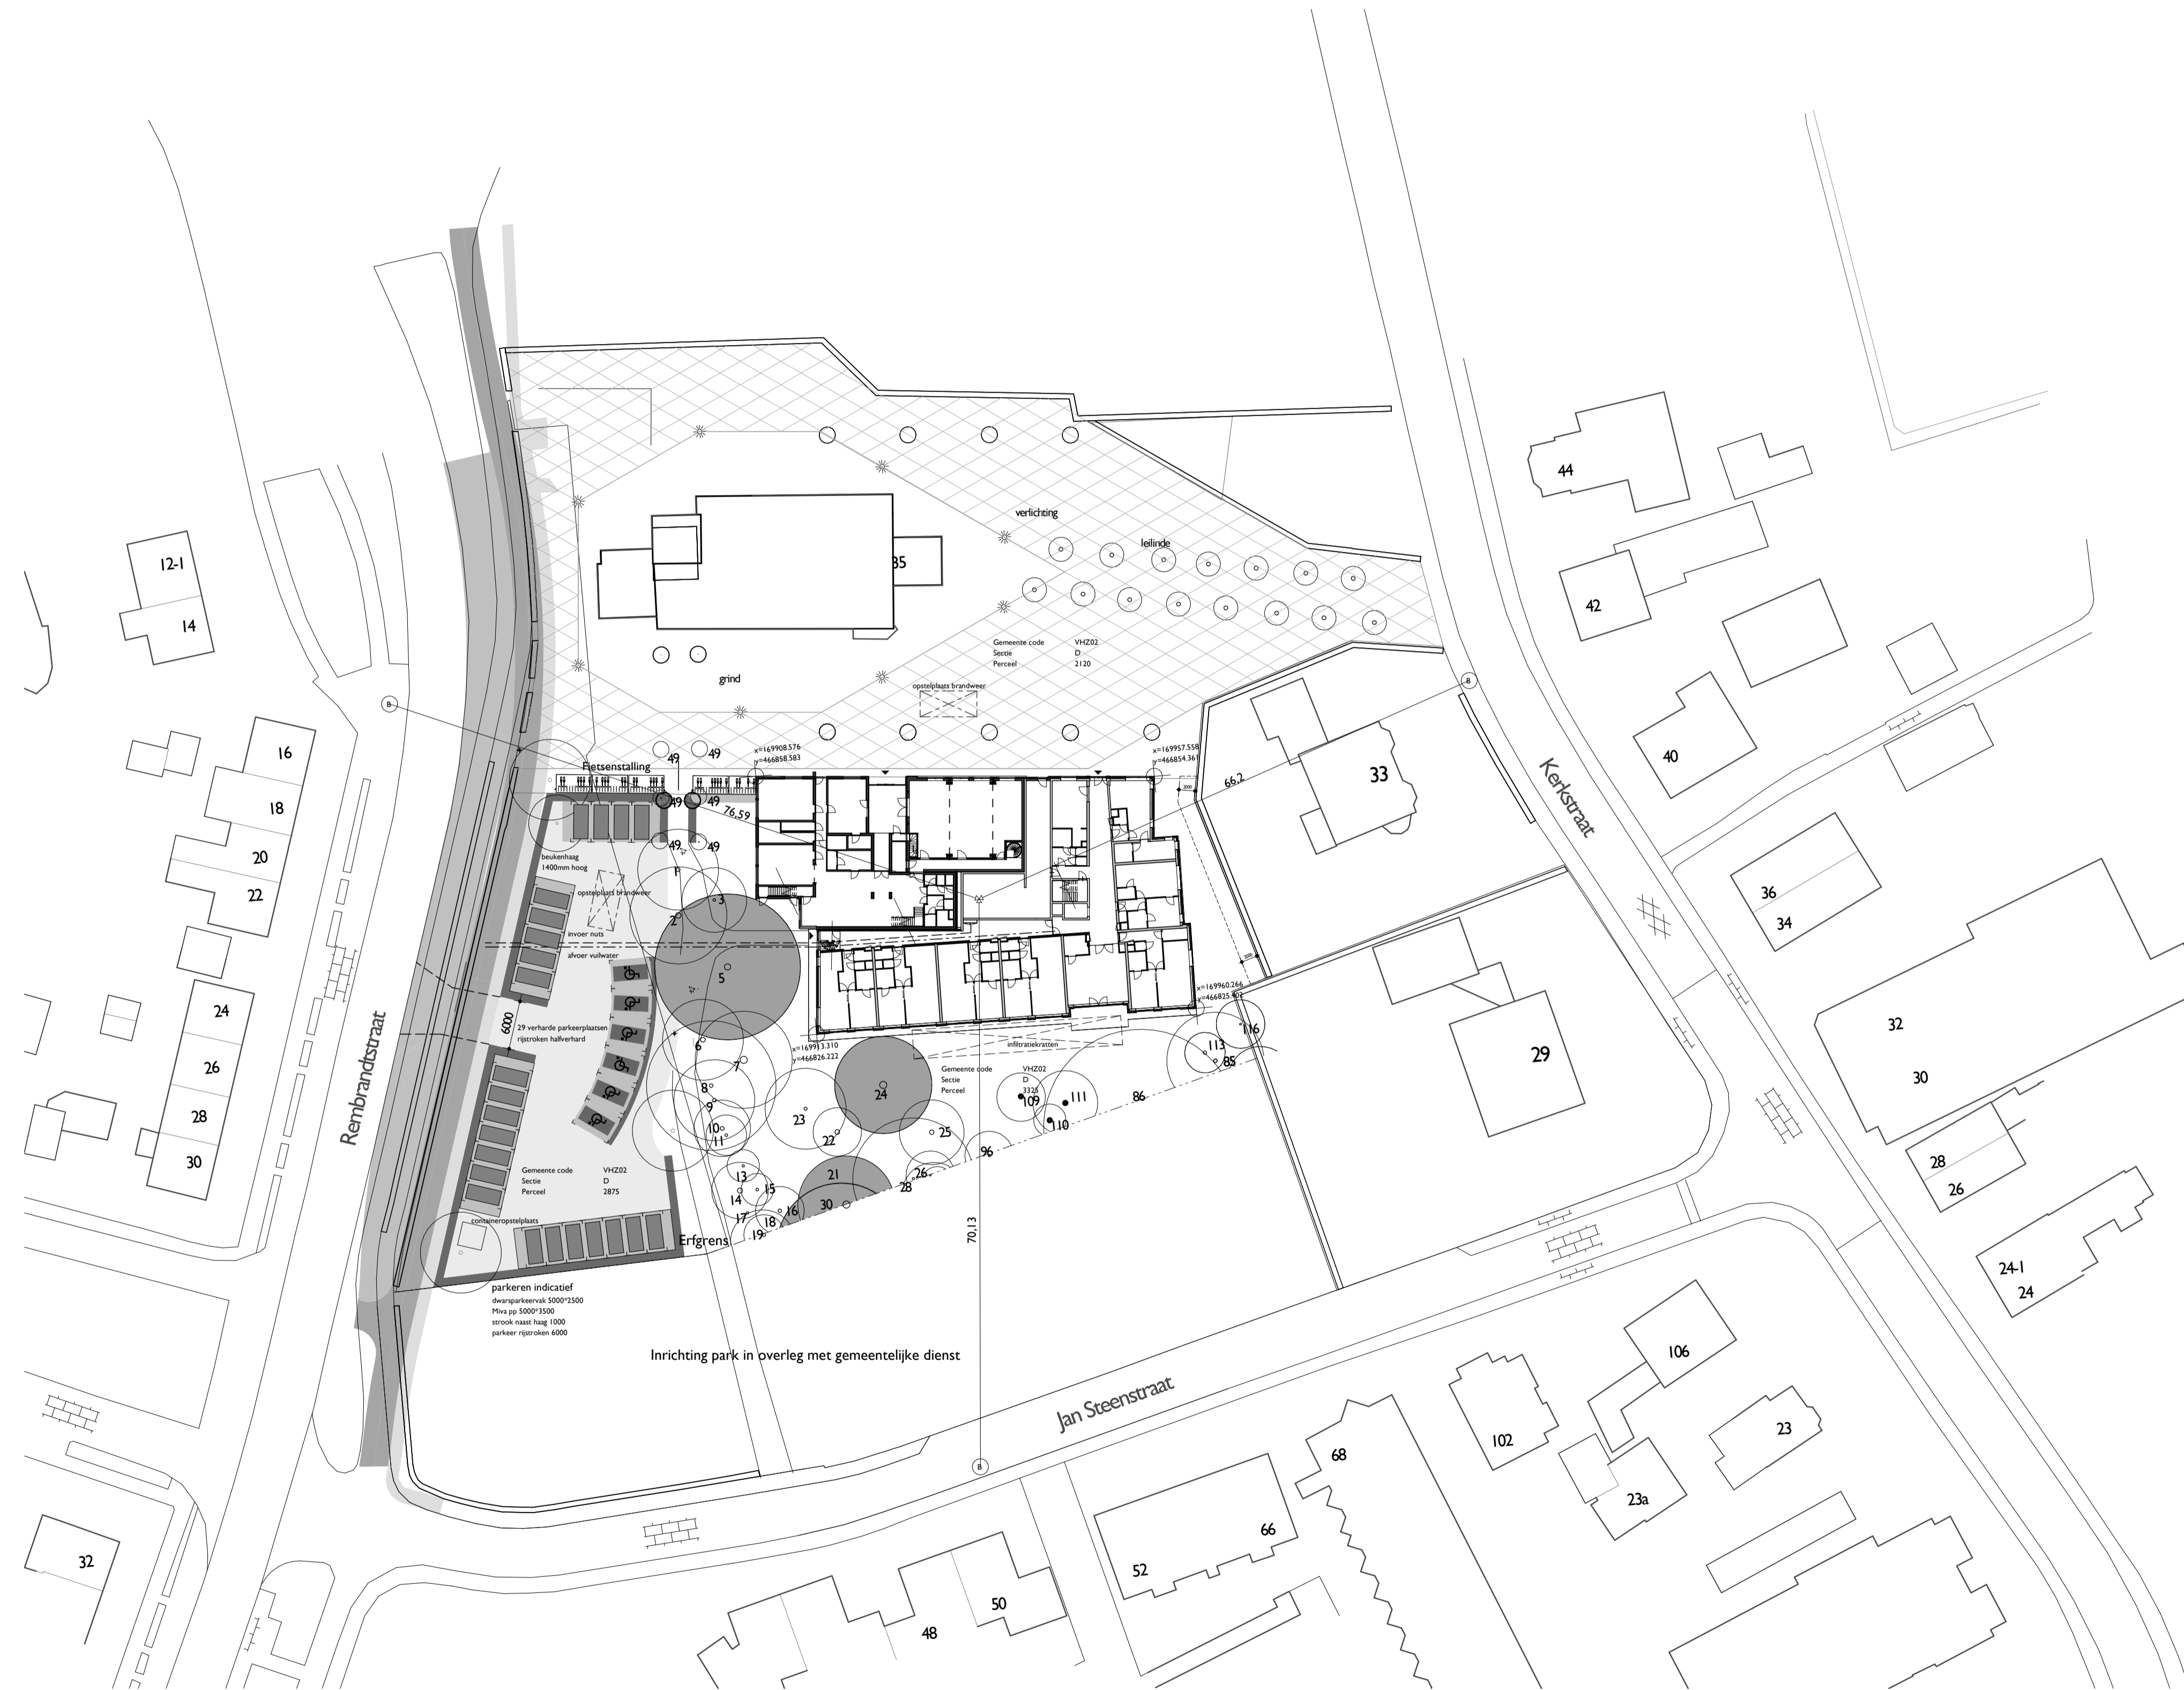

**Zebra**  
ARCHITECTEN  
1533

BIJZONDER WONEN  
'De Pastorietauin' Voorthuizen

Loc:  
van Beklum projecten b.v.  
Wiekweg 53  
3815 KL Amersfoort

datum: 08.03.2021  
schaal: 1:500  
formaat: A1

Nieuwe situatie

OV 003

Behoort bij besluit van  
Omgevingsdienst  
De Vallei  
Kenmerk: 2020W0251  
14-10-2021