


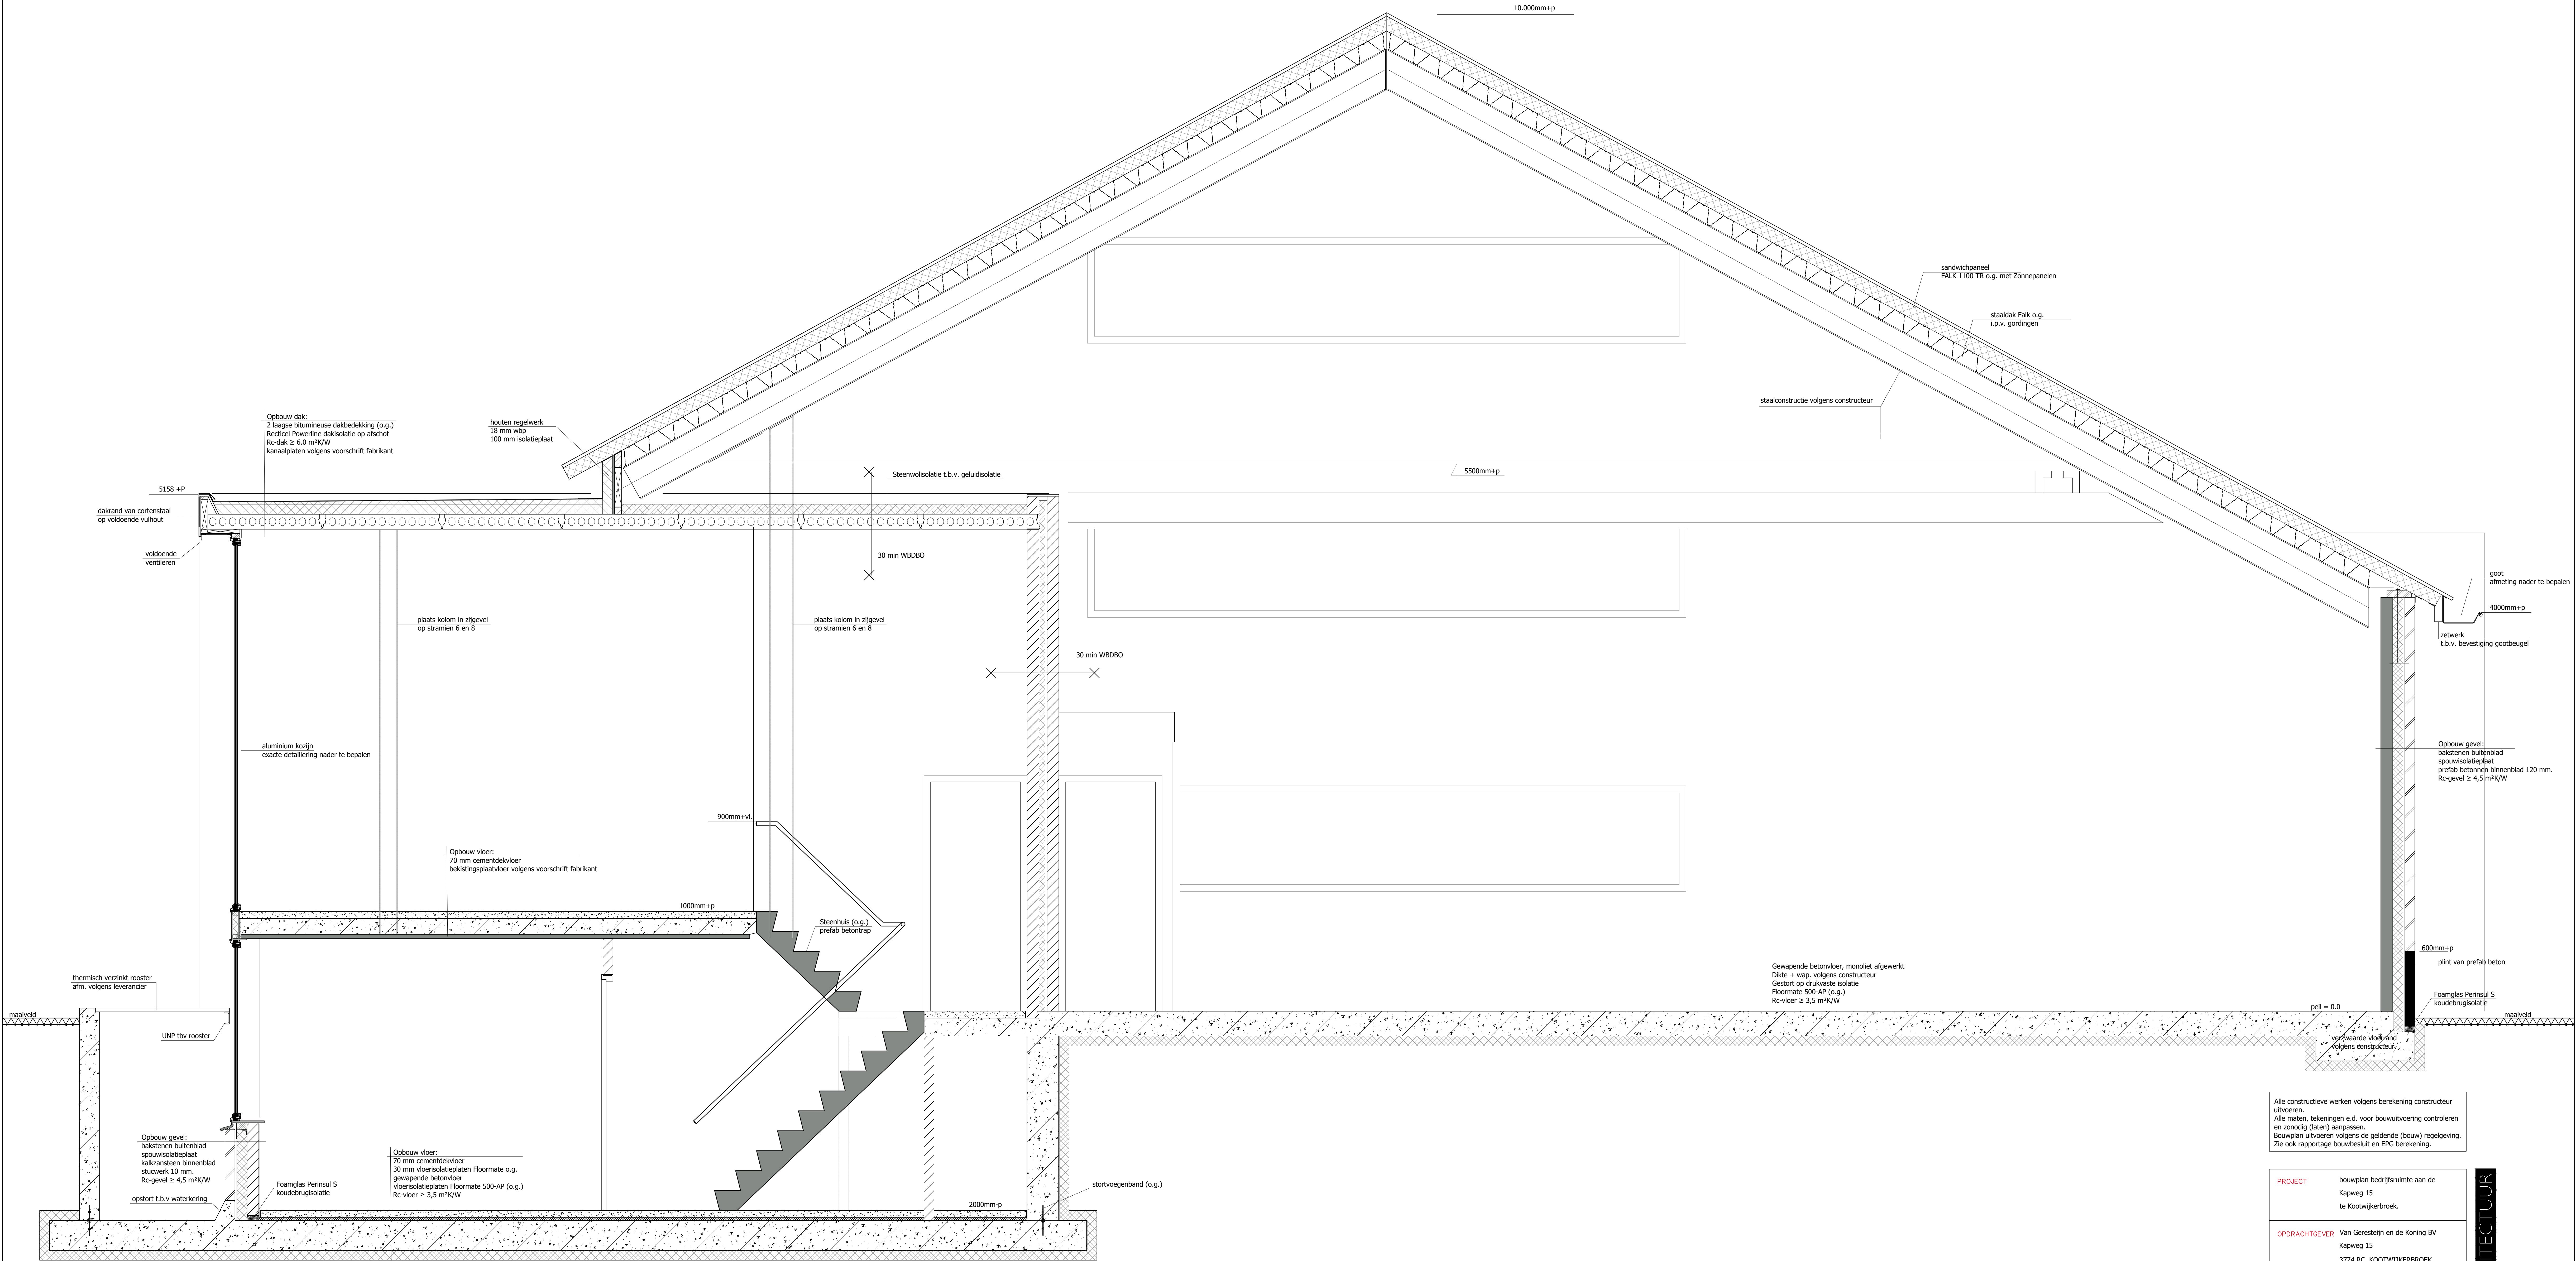

Alle constructieve werken volgens berekening constructeur uitvoeren.  
Alle maten, tekeningen e.d. voor bouwuitvoering controleren en zonodig (laten) aanpassen.  
Bouwplan uitvoeren volgens de geldende (bouw) regelgeving.  
Zie ook rapportage bouwbesluit en EPG berekening.

|               |                                                                        |
|---------------|------------------------------------------------------------------------|
| PROJECT       | bouwplan bedrijfsruimte aan de Kapweg 15 te Kootwijkkerbroek.          |
| OPDRACHTGEVER | Van Geresteijn en de Koning BV<br>Kapweg 15<br>3774 RC KOOTWIJKERBROEK |
| PROJECTNUMMER | 2017-04                                                                |
| GETEKEND      | -                                                                      |
| SCHAAL        | 1:20                                                                   |
| DATUM         | 31-12-2020                                                             |
| GEWIJZIGD     | A -<br>B -<br>C -<br>D -<br>E -<br>F -<br>G -                          |
| BLADNUMMER    | 3                                                                      |
| ONDERDEEL     | PRINCIPE DOORSNEDEN                                                    |

ABCv ARCHITECTUUR

Dorpsstraat 38  
6741 AL LUNTEREN  
t 0318 - 487239  
f 0318 - 487256  
e info@abcv-architectuur.nl  
i www.abcv-architectuur.nl