


DWARSPROFIEL
SCHAAL 1 : 500

Buisleiding "het moeras"

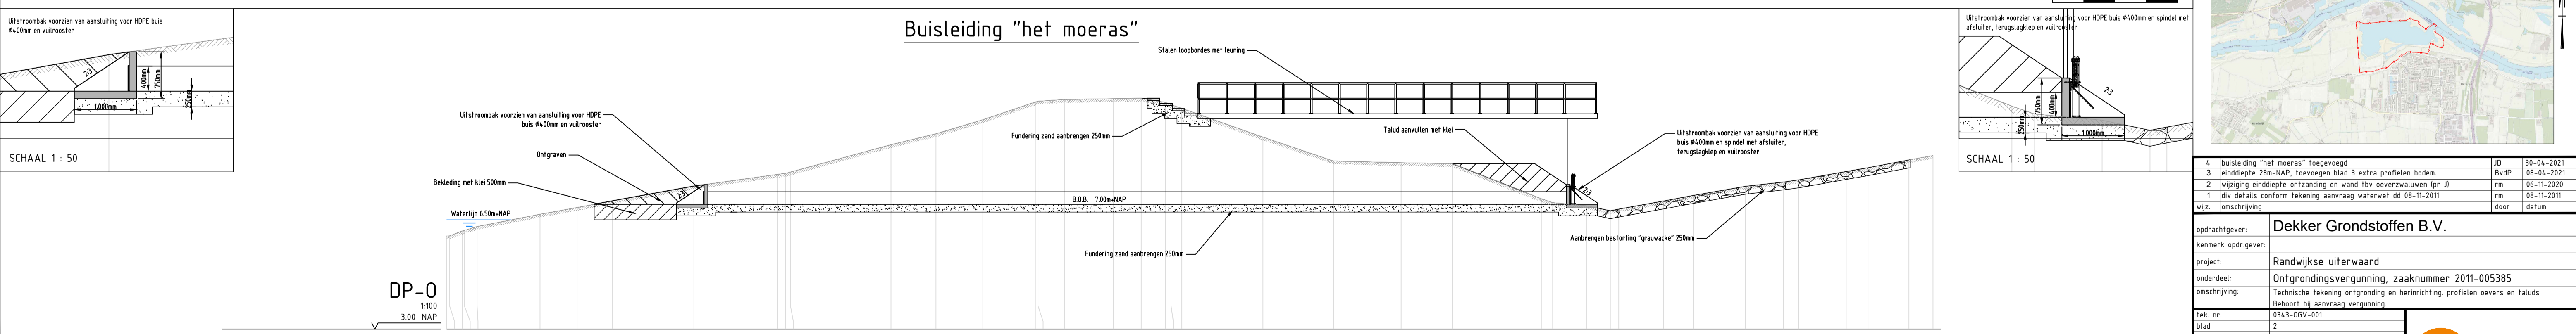


DP-0
1:100
3.00 NAP

DWARSPROFIEL
SCHAAL 1 : 100


OPMERKINGEN

- Coördinatenstelsel RD(x,y) en NAP(z)
- Maten in meters, tenzij anders vermeld
- Hoogtematen in meters t.o.v. N.A.P., tenzij anders vermeld
- Diameters in millimeters, tenzij anders vermeld

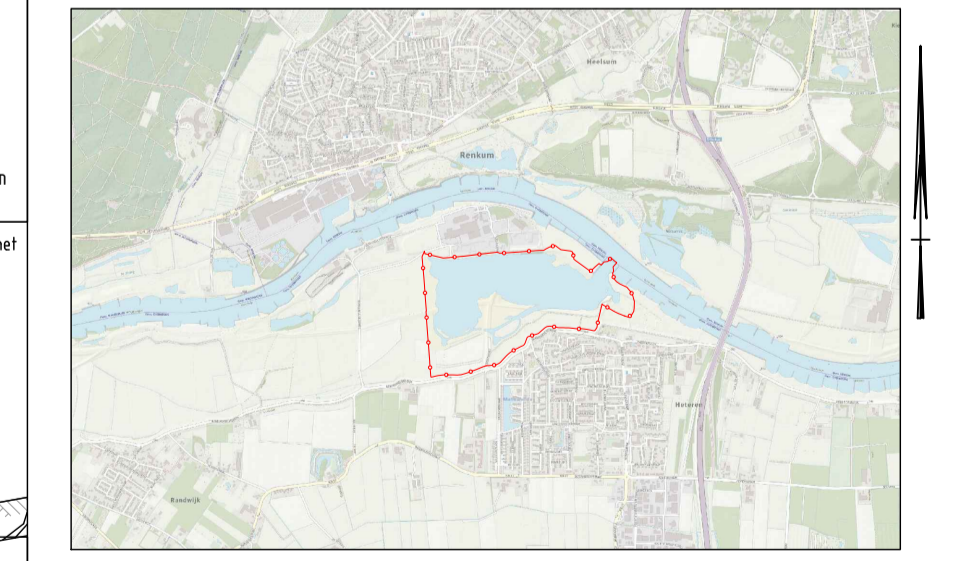


opdrachtgever: **Dekker Grondstoffen B.V.**

kenmerk opdr.gaver:

project: **Randwijkse uiterwaard**

onderdeel: **Ontgrondingsvergunning, zaaknummer 2011-005385**

omschrijving: Technische tekening ontgronding en herinrichting profielen oevers en taluds
Behoort bij aanvraag vergunning

tek. nr.	0343-OGV-001
blad	2
bestand	0343-OGV-001-def-W04-ogv.dwg
datum	26 juli 2011
schaal	1:500
formaat	A1
status	def
getekend	rm
gezien	rm
datum	26-7-11

