




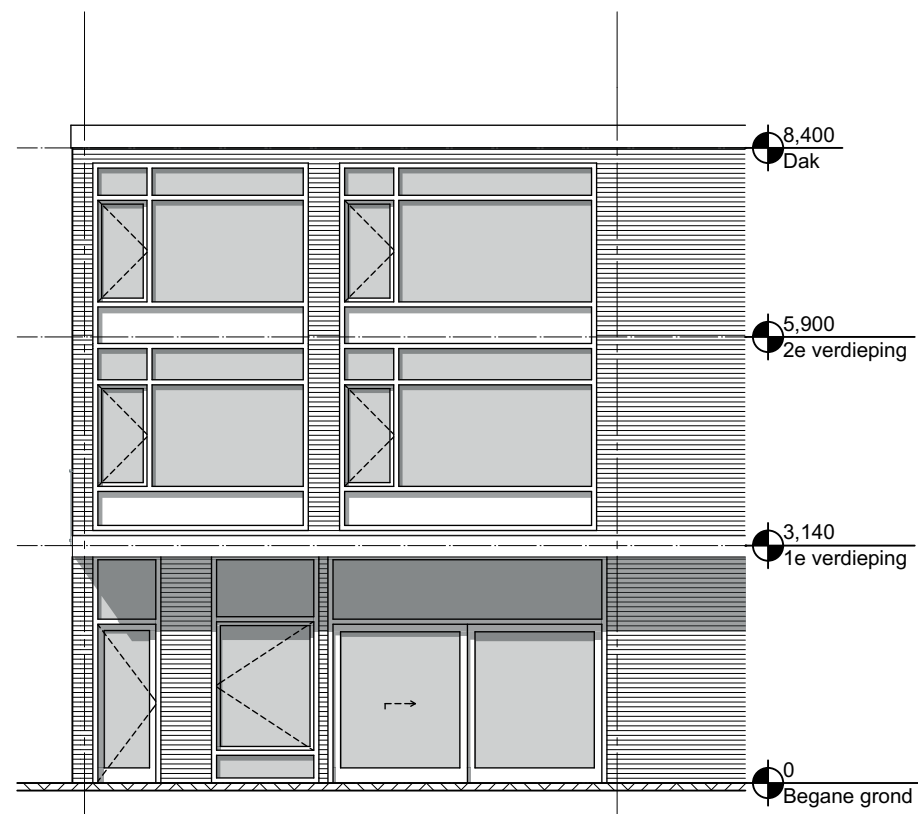


Voorgevel

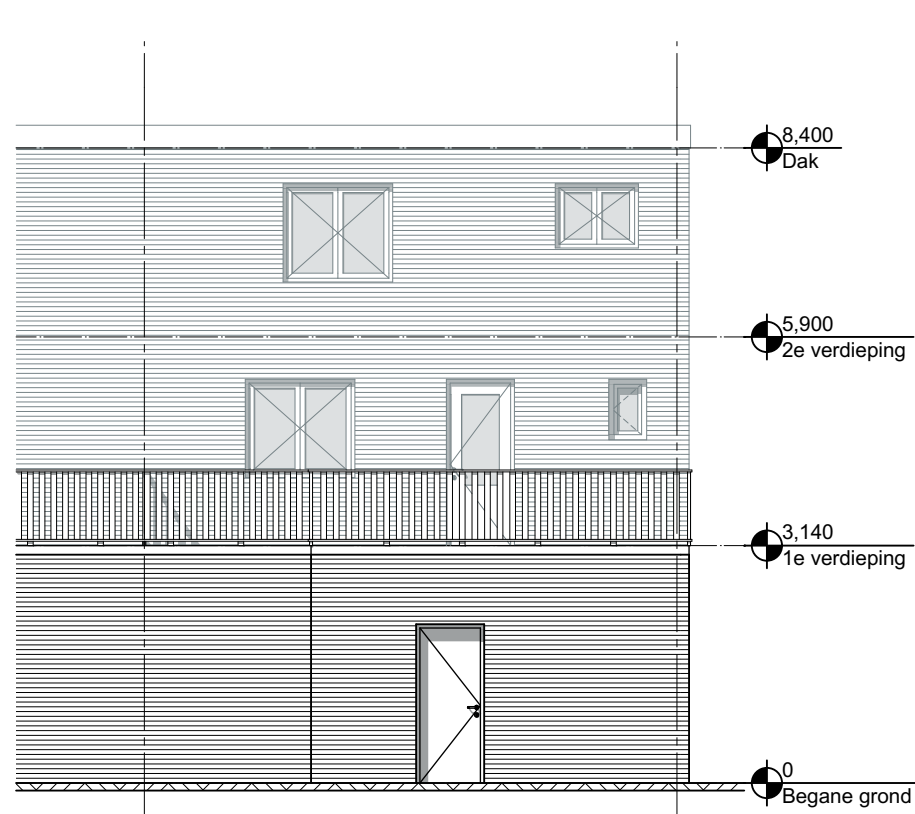


Achtergevel

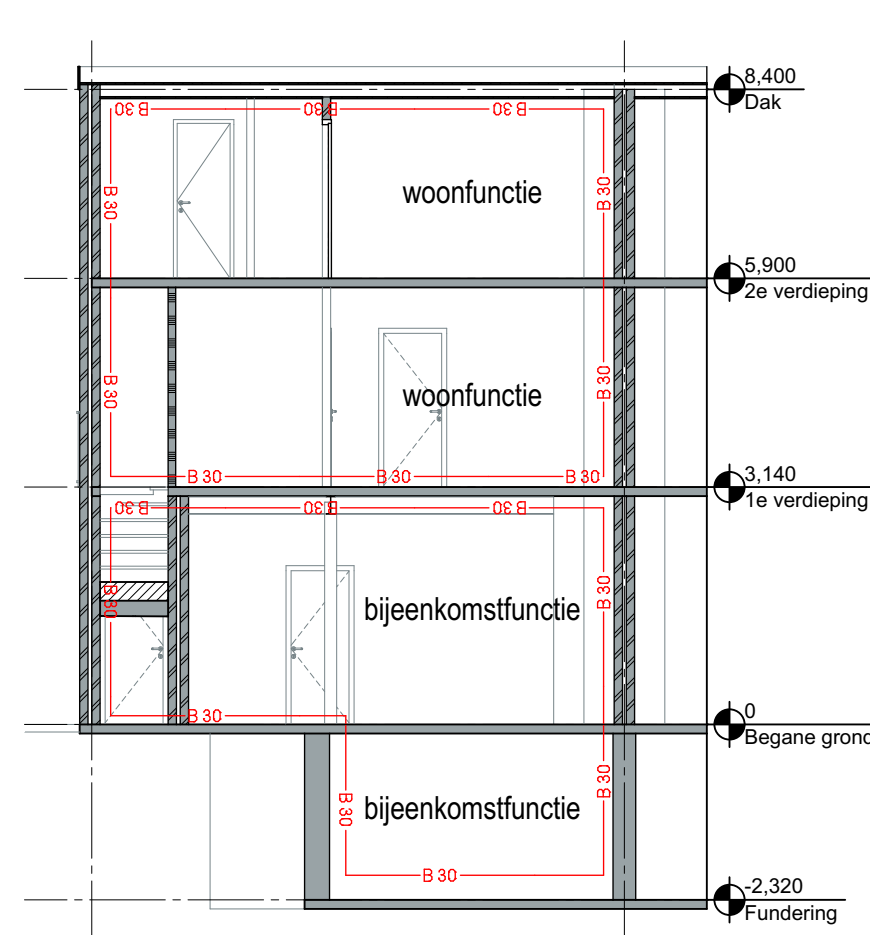


Doorsnede A-A

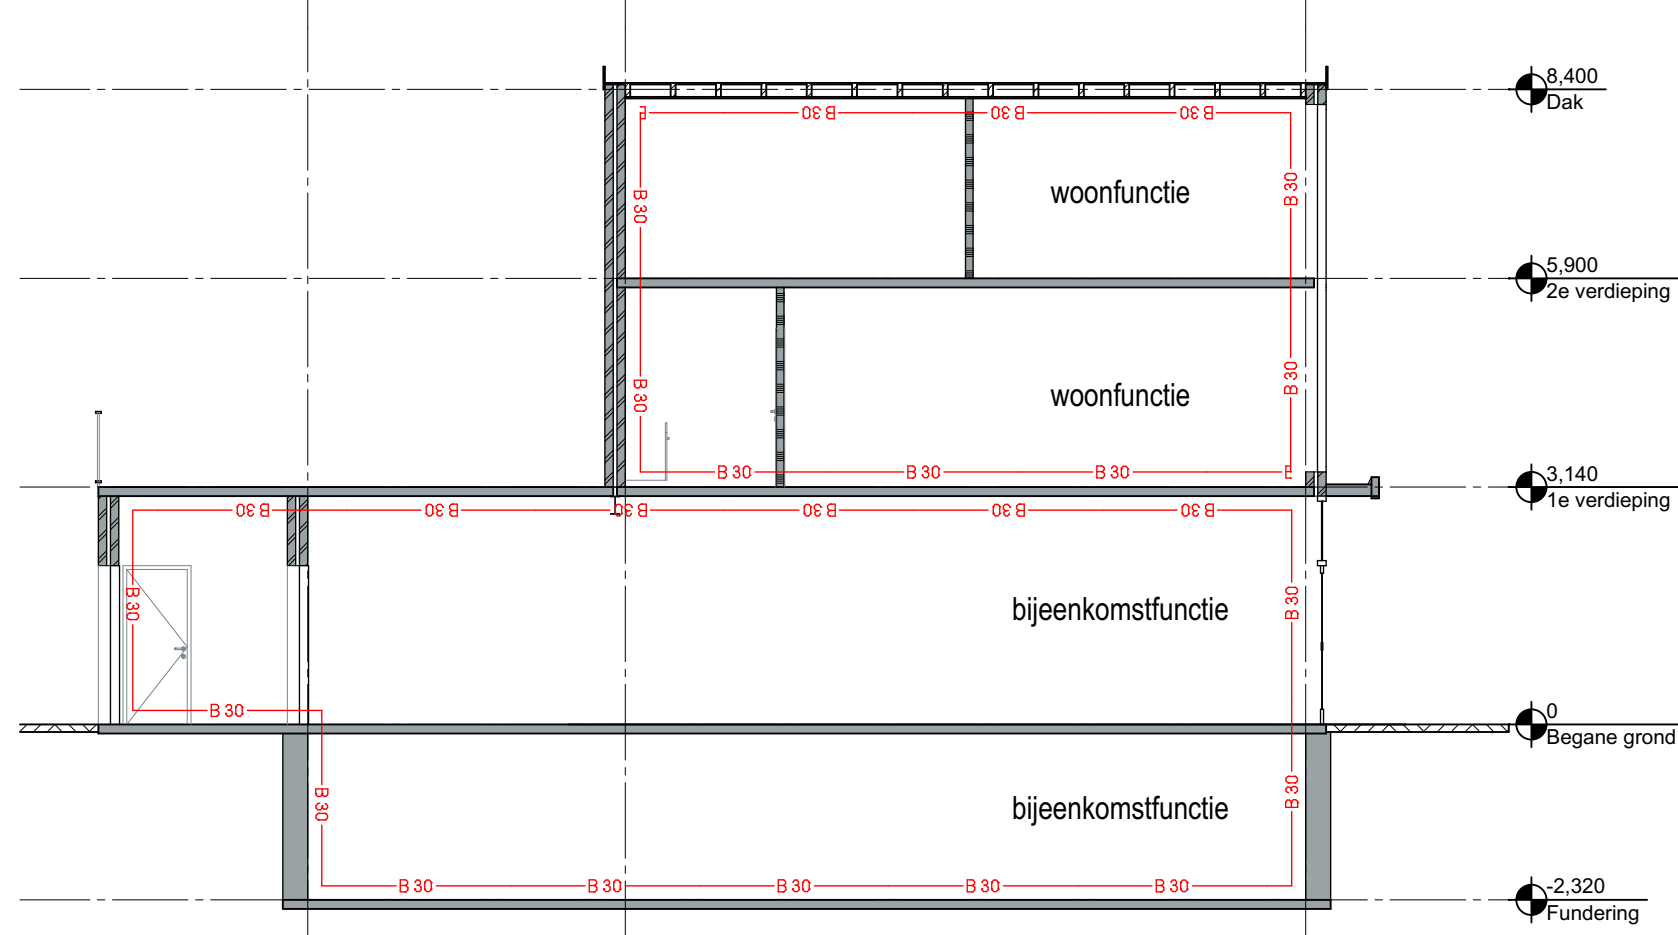


Doorsnede B-B

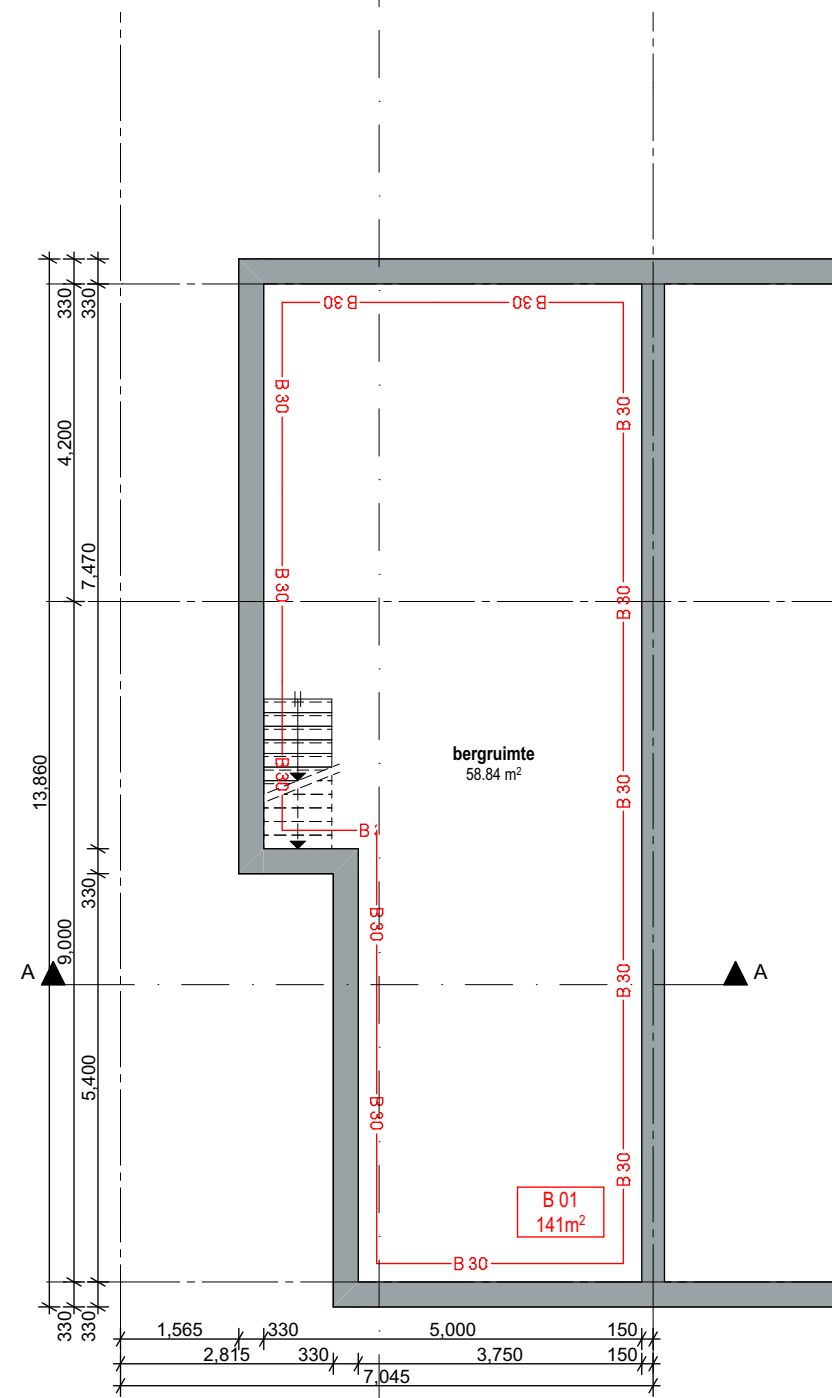


Fundering

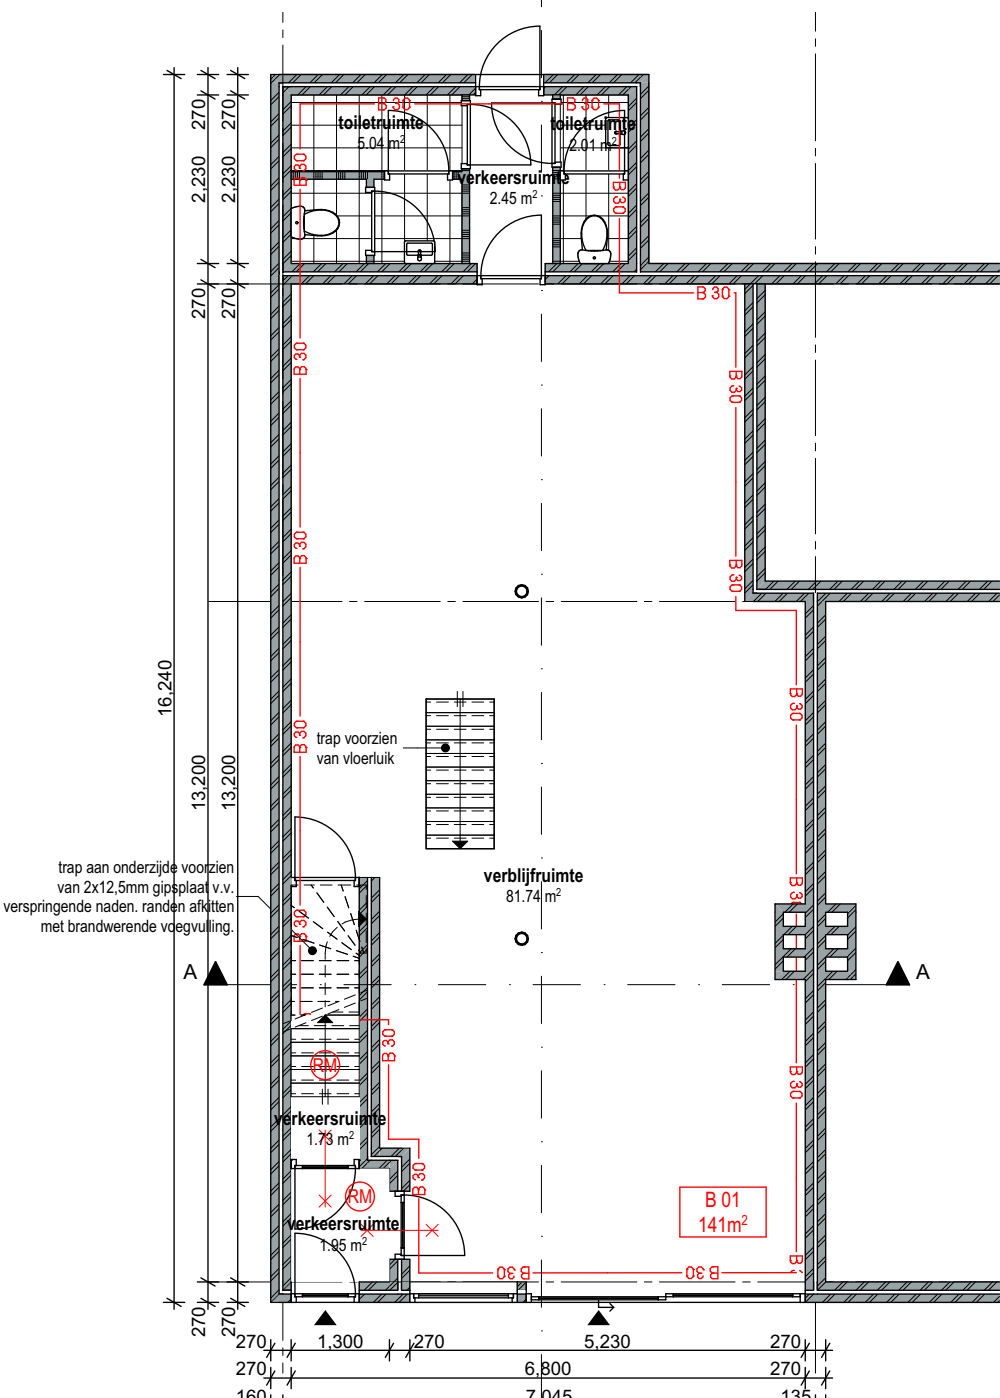

Begane grond

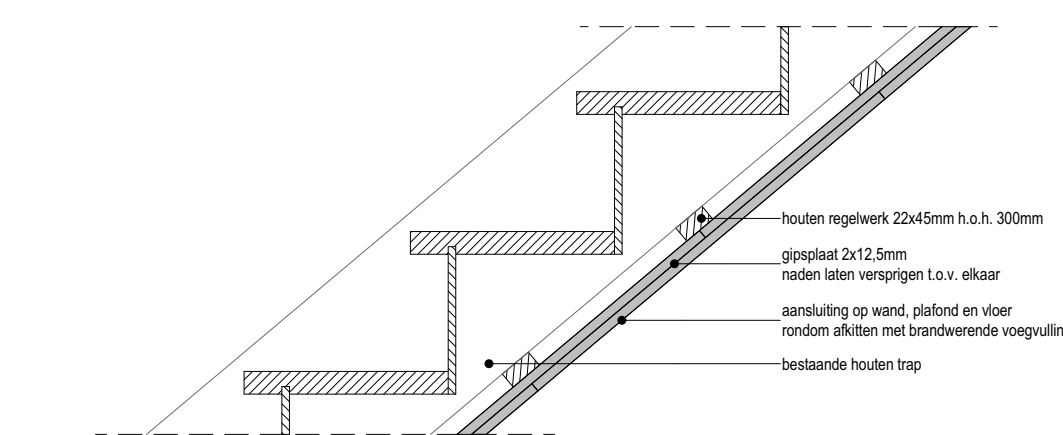

Principedetail trap 1:10

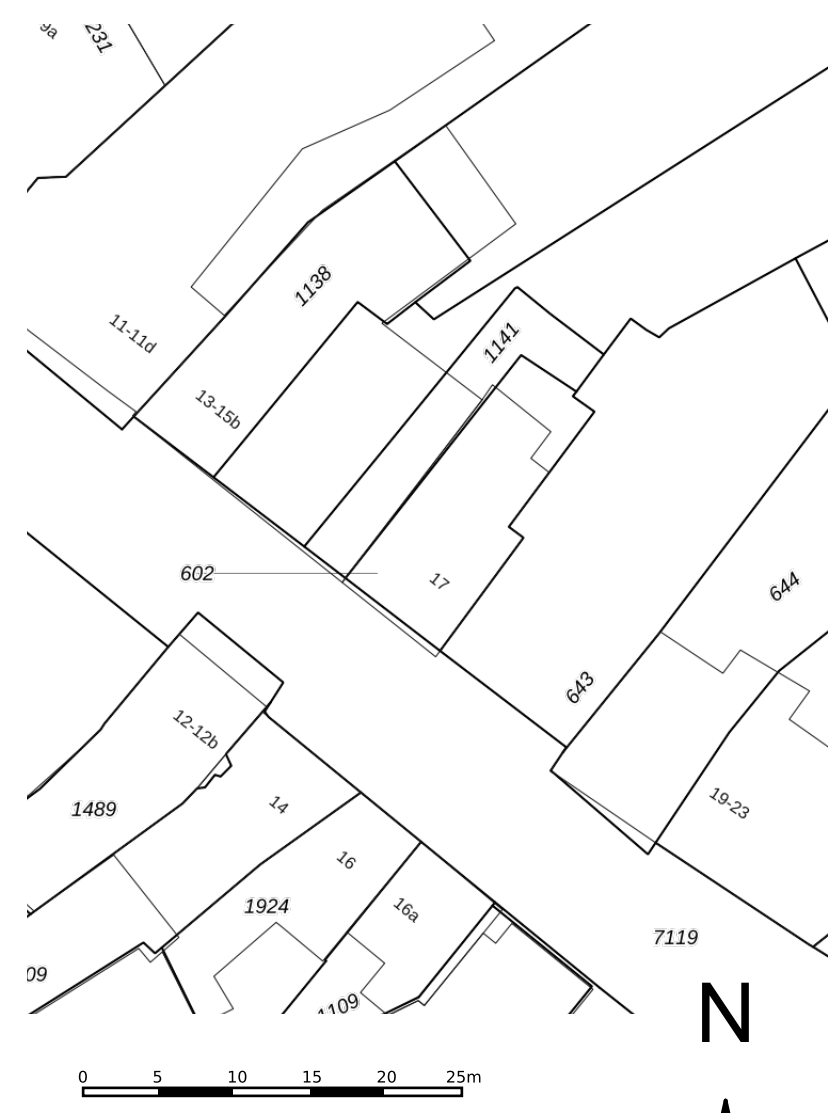

Kadastrale gemeente: Deurne
Sectie: K
Perceel: 602

RENVOL

- algemeen
- gipsmontagewand (bestaand)
 - metsewerk (bestaand)
 - gipsmontagewand, akoestisch geïsoleerd
 - onbekende constructie
 - deur
 - markering hooftgang
- brandpreventie
- 30 minuten WDBO
 - rookmelder
 - brandscheiding 30 minuten
 - aanduiding brandcompartiment

project:
Molenstraat 17
5751 LA, Deurne
opdrachtgever:

fase:
Omgevingsvergunning
onderwerp:
Nieuwe situatie

projectnummer: 2021-293
getekend: CMK
datum: 25-06-2021
formaat: A1

bladnummer:
01
versie:
01
schaal:
1:100, 1:10