


Legenda

Geometrie	Omschrijving	Status
	As spoor	Bestaand
	Hoogspanning 50 kV	Nieuw
	Hoogspanning 50 kV (Wens tracé)	Nieuw
	Hoogspanning 50 kV (omklappen)	Nieuw
	Topografie	Bestaand
	Orientatie	Bestaand
	Mantelbus	Bestaand
	Distributiestation	Bestaand

KABELTREKLIJST PASSTUKKEN

Trekkor.	Richting	Kabeltype	Passtuk lengte in meters	Overlengte t.b.v. staties, met in m	+5% lengte in meters	Lengte in meters (afgerond)
1	T5067 - Houten Oost	2x130x1200mm ² AL YMKvraadswd 36/50kV	550	100	4,0	700
2	T5067 - Houten Oost	2x130x1200mm ² AL YMKvraadswd 36/50kV	640	20	4,0	700
3	T5067 - Houten Oost	2x130x1200mm ² AL YMKvraadswd 36/50kV	950	20	5,0	1020
4	T5067 - Houten Oost	2x130x1200mm ² AL YMKvraadswd 36/50kV	800	20	4,0	920
Totaal verbinding			2x130x1200mm ² AL YMKvraadswd 36/50kV			3.340m
Totaal Singels			1x1200mm ² AL YMKvraadswd 36/50kV			20.040m

Tracé Engineering Hoogspanning

Postbus 4/9
3000 AA Rotterdam
PT_teamtrace@stedin.net

Wp: 80
Getekend door: M.C. Wijlbrands
Goedgekeurd door: Engen.

PD-002939 Tracé Elektra
Nieuwegein-Houten_Oost
Cross Bonding Ontwerp
Detailontwerp Vergunning E HS

Project: US-0000768 HTN Nieuw 50kV station Houten-Oost
Doel: Document PD-002939-0000-007
Status: In bestelling
Baan: 000

Formaat: A3+
Schaal: 1:5.000
Uitgave datum:

Geplaatst door: M.C. Wijlbrands
Goedgekeurd door: Engen.
Project: US-0000768 HTN Nieuw 50kV station Houten-Oost
Doel: Document PD-002939-0000-007
Status: In bestelling
Baan: 000