
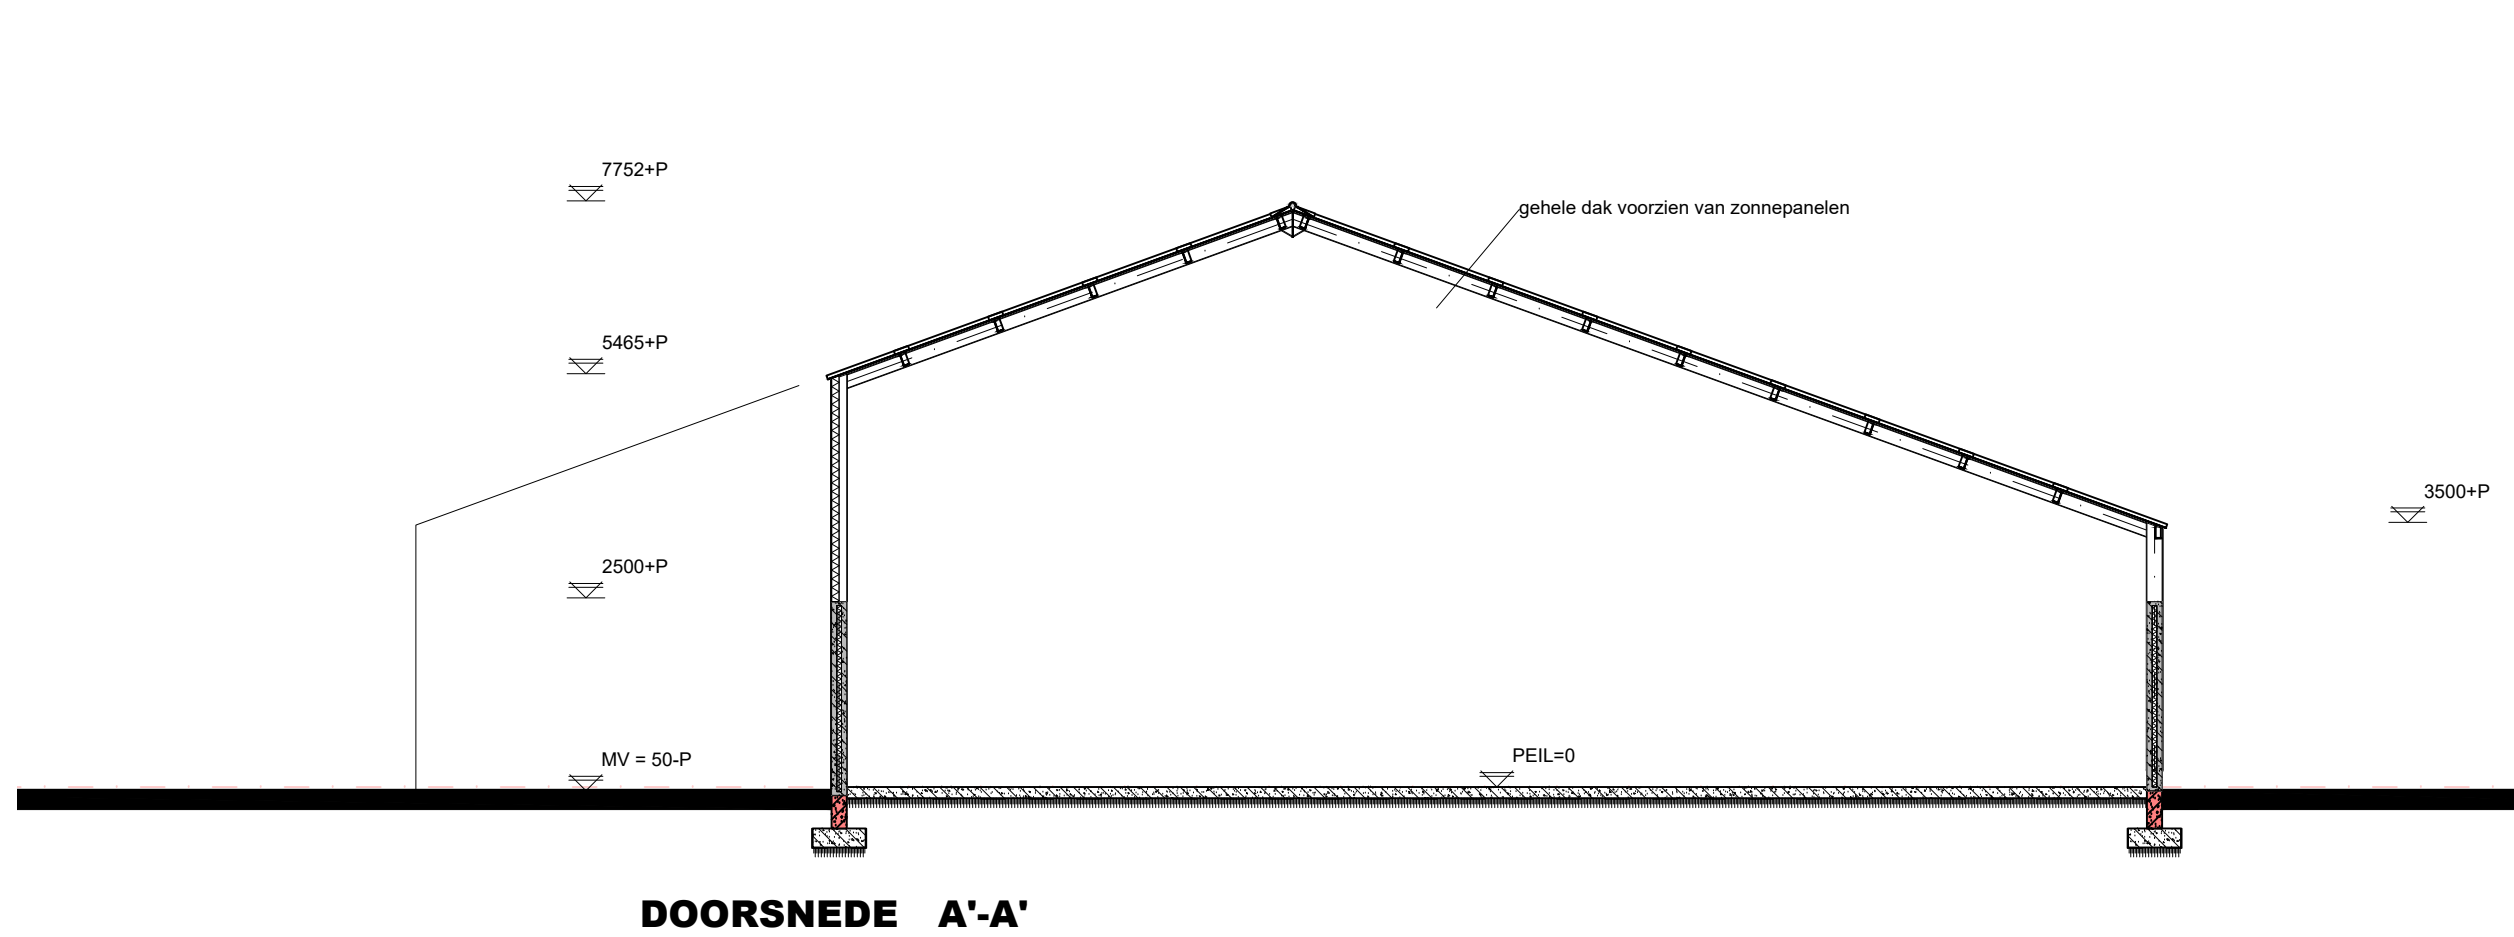
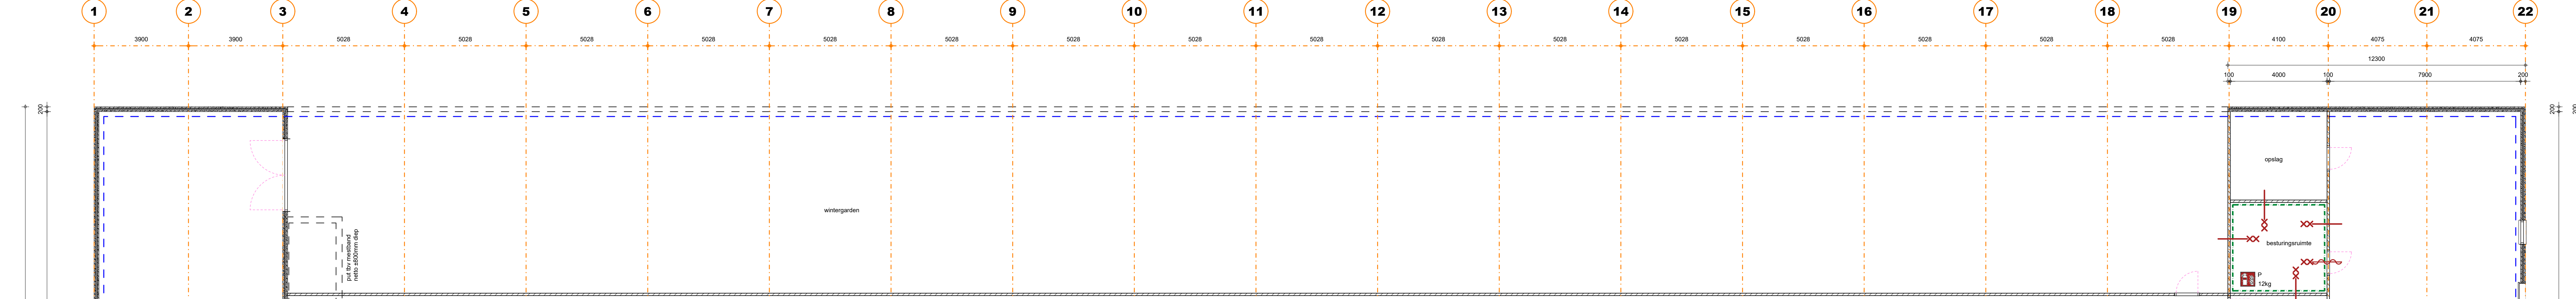
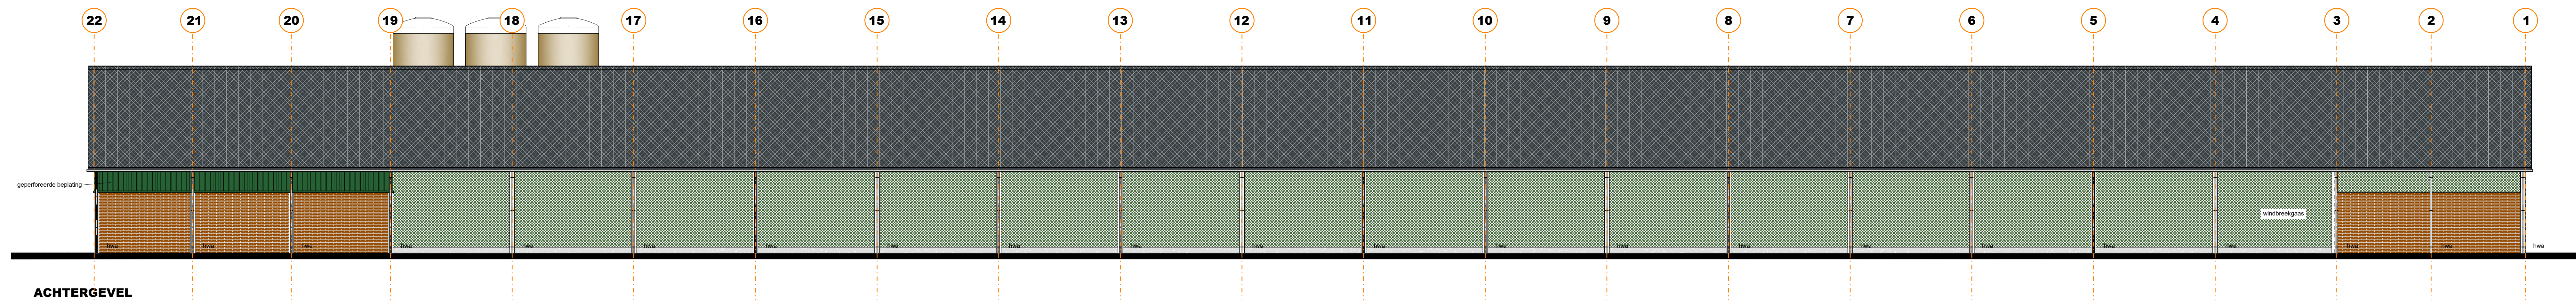
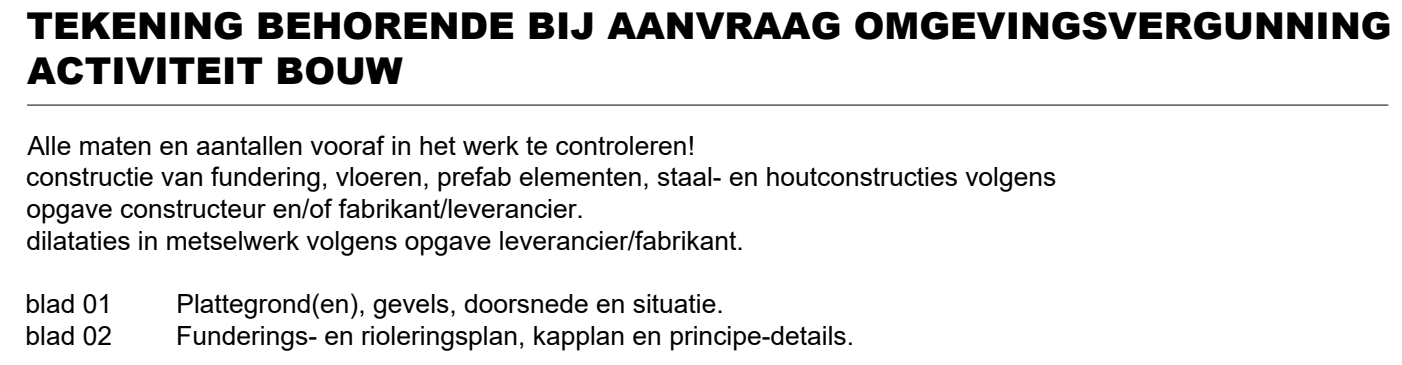
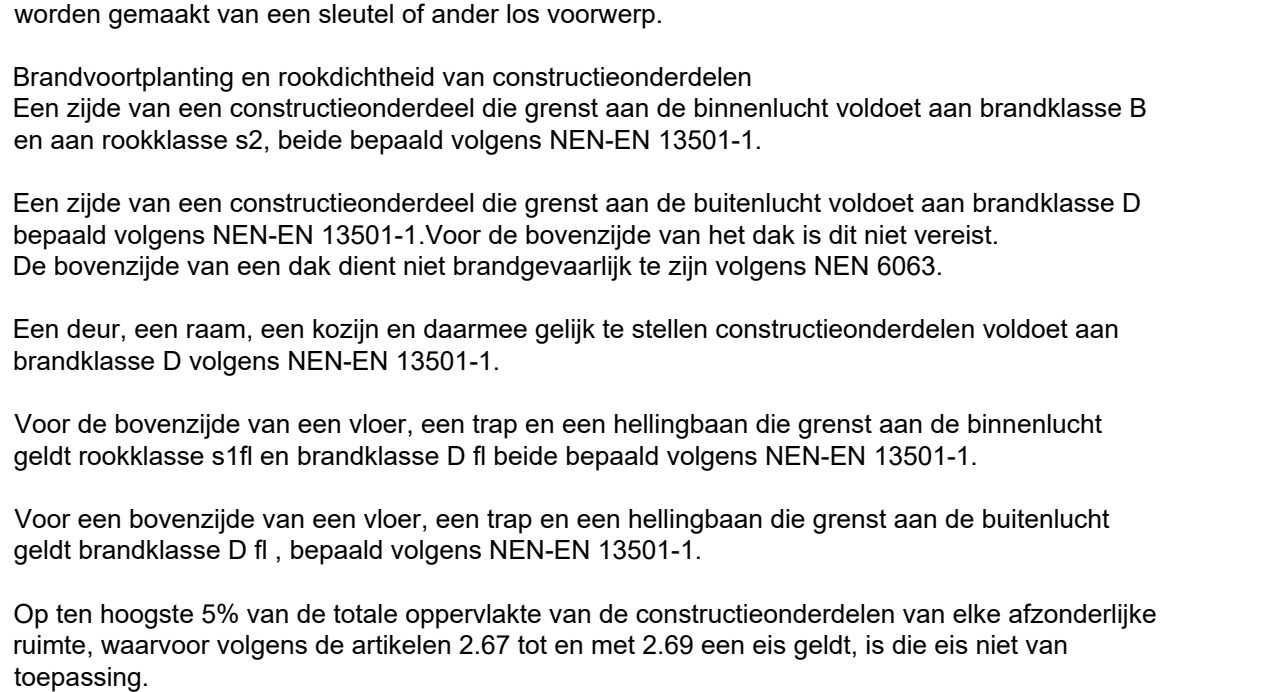
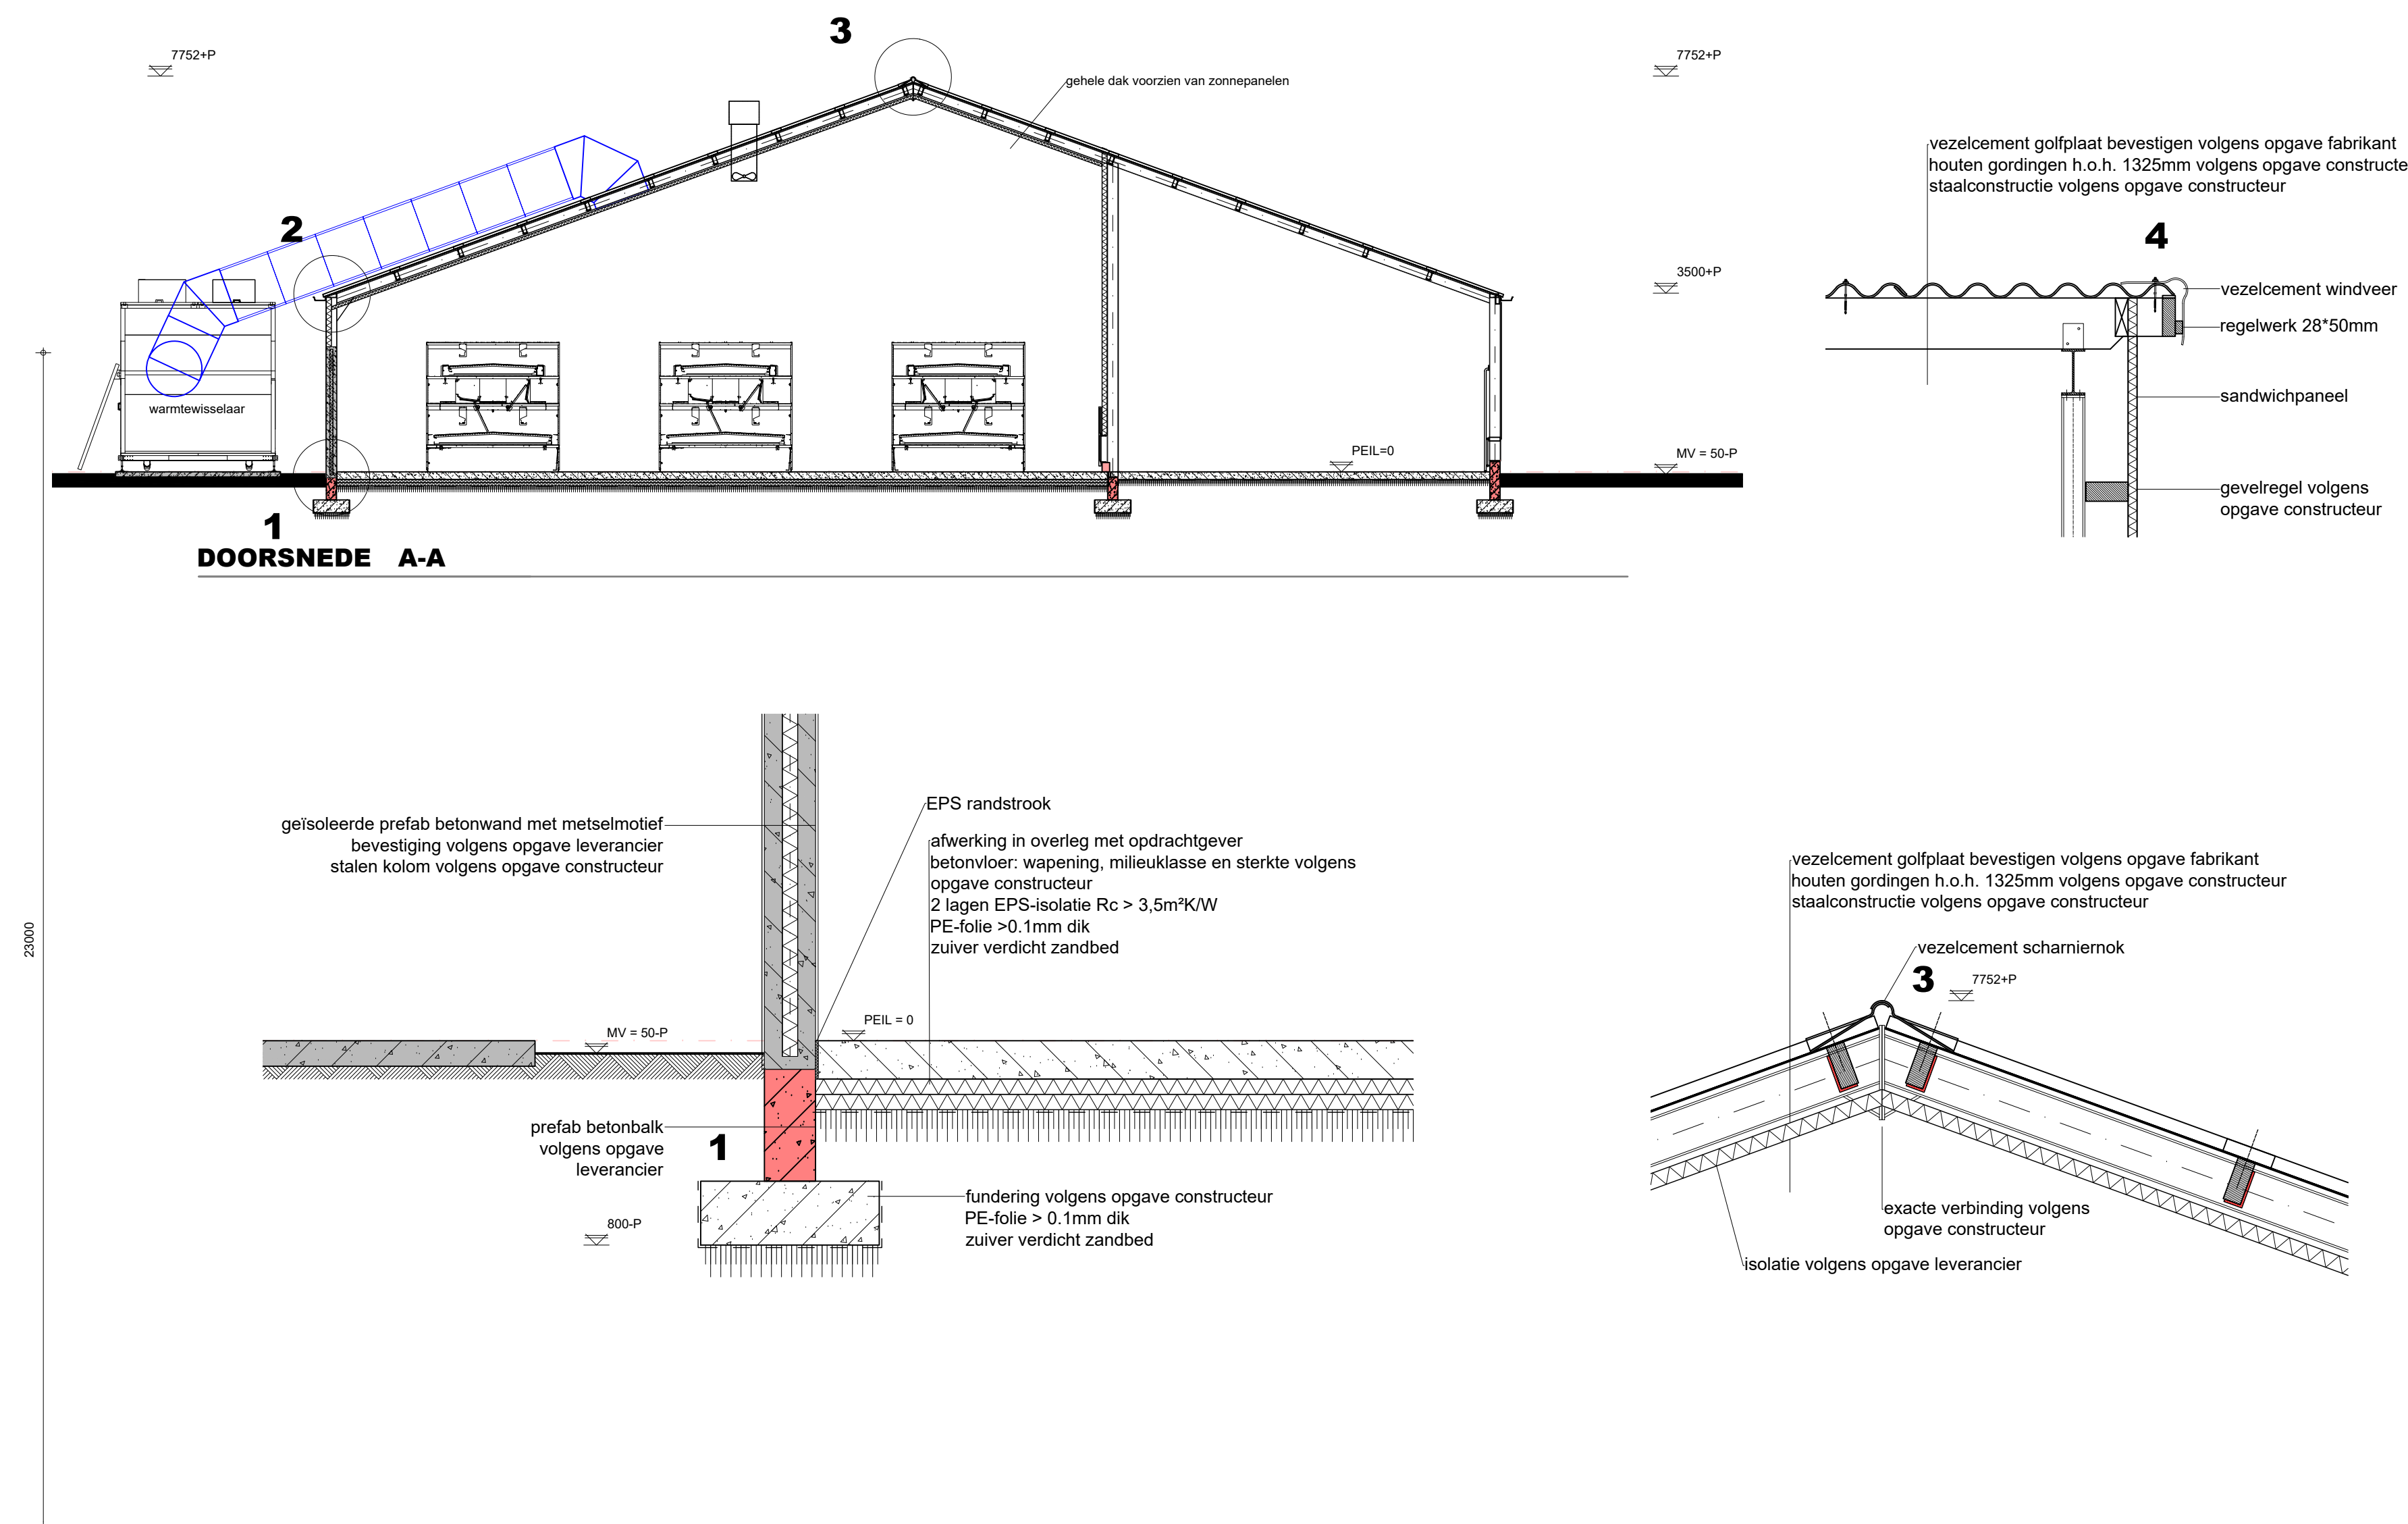
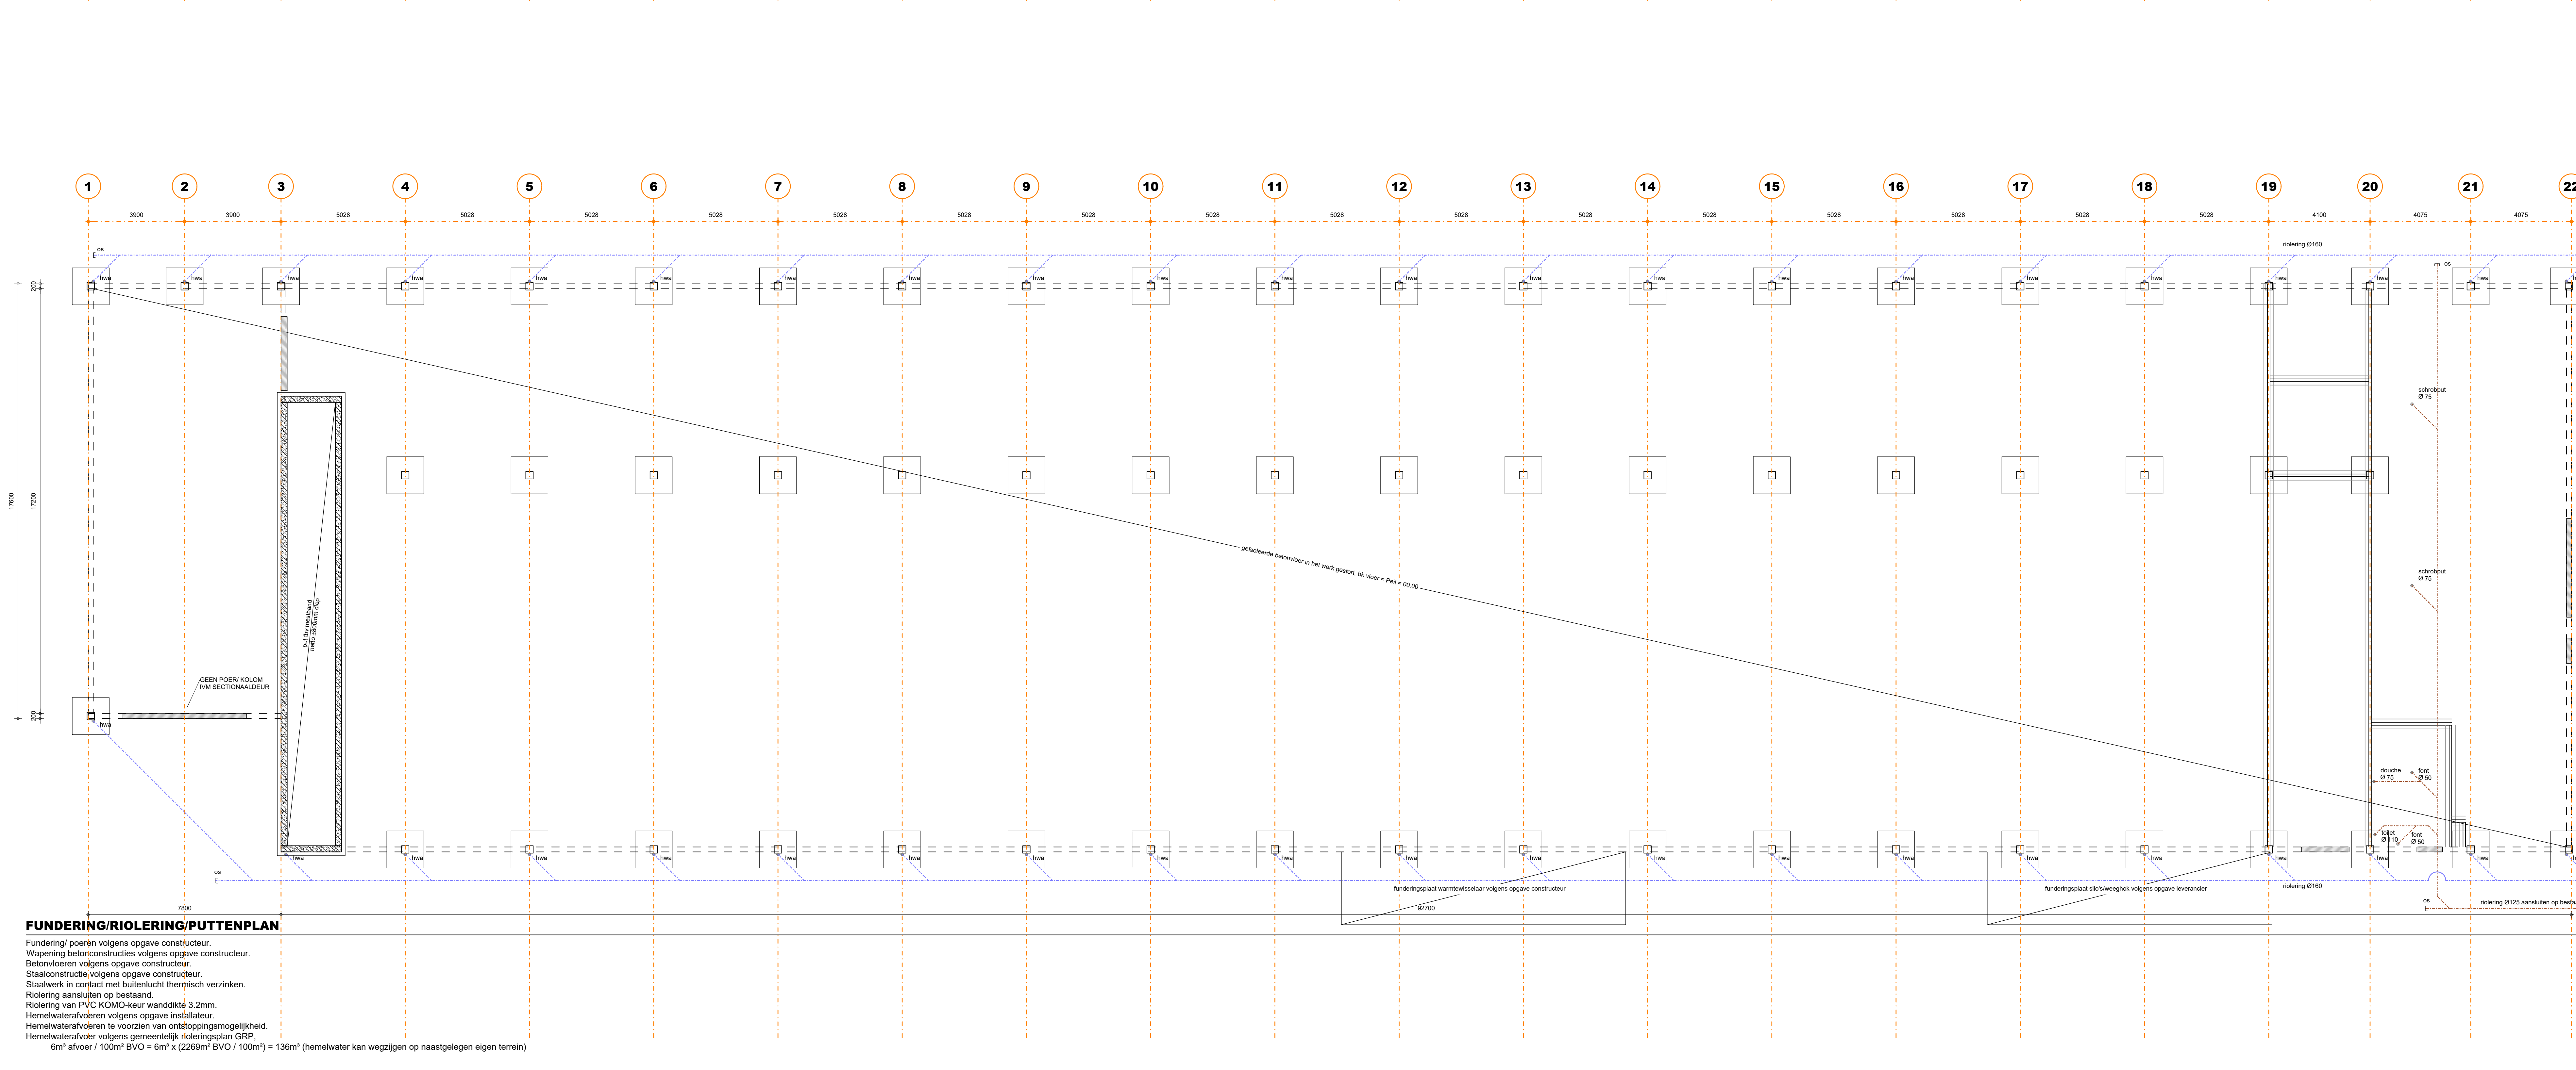


[illegible]

Project	Plan voor het realiseren van een pluinruwteaal	Cont. pers. Telefoonnr.	85 98
Projectlocatie	Paardekoeuw 20 6749ZG Duurne	Weg nr. 1 Bijna Postaal	190074-0001 111 1:100/1000
Onderdeel	Bestektekening	Datum Gewijzigd	dd
 Heerlenstraat 12 3725 JM Dordrecht 0465-242133 www.robadv.nl info@robadv.nl			

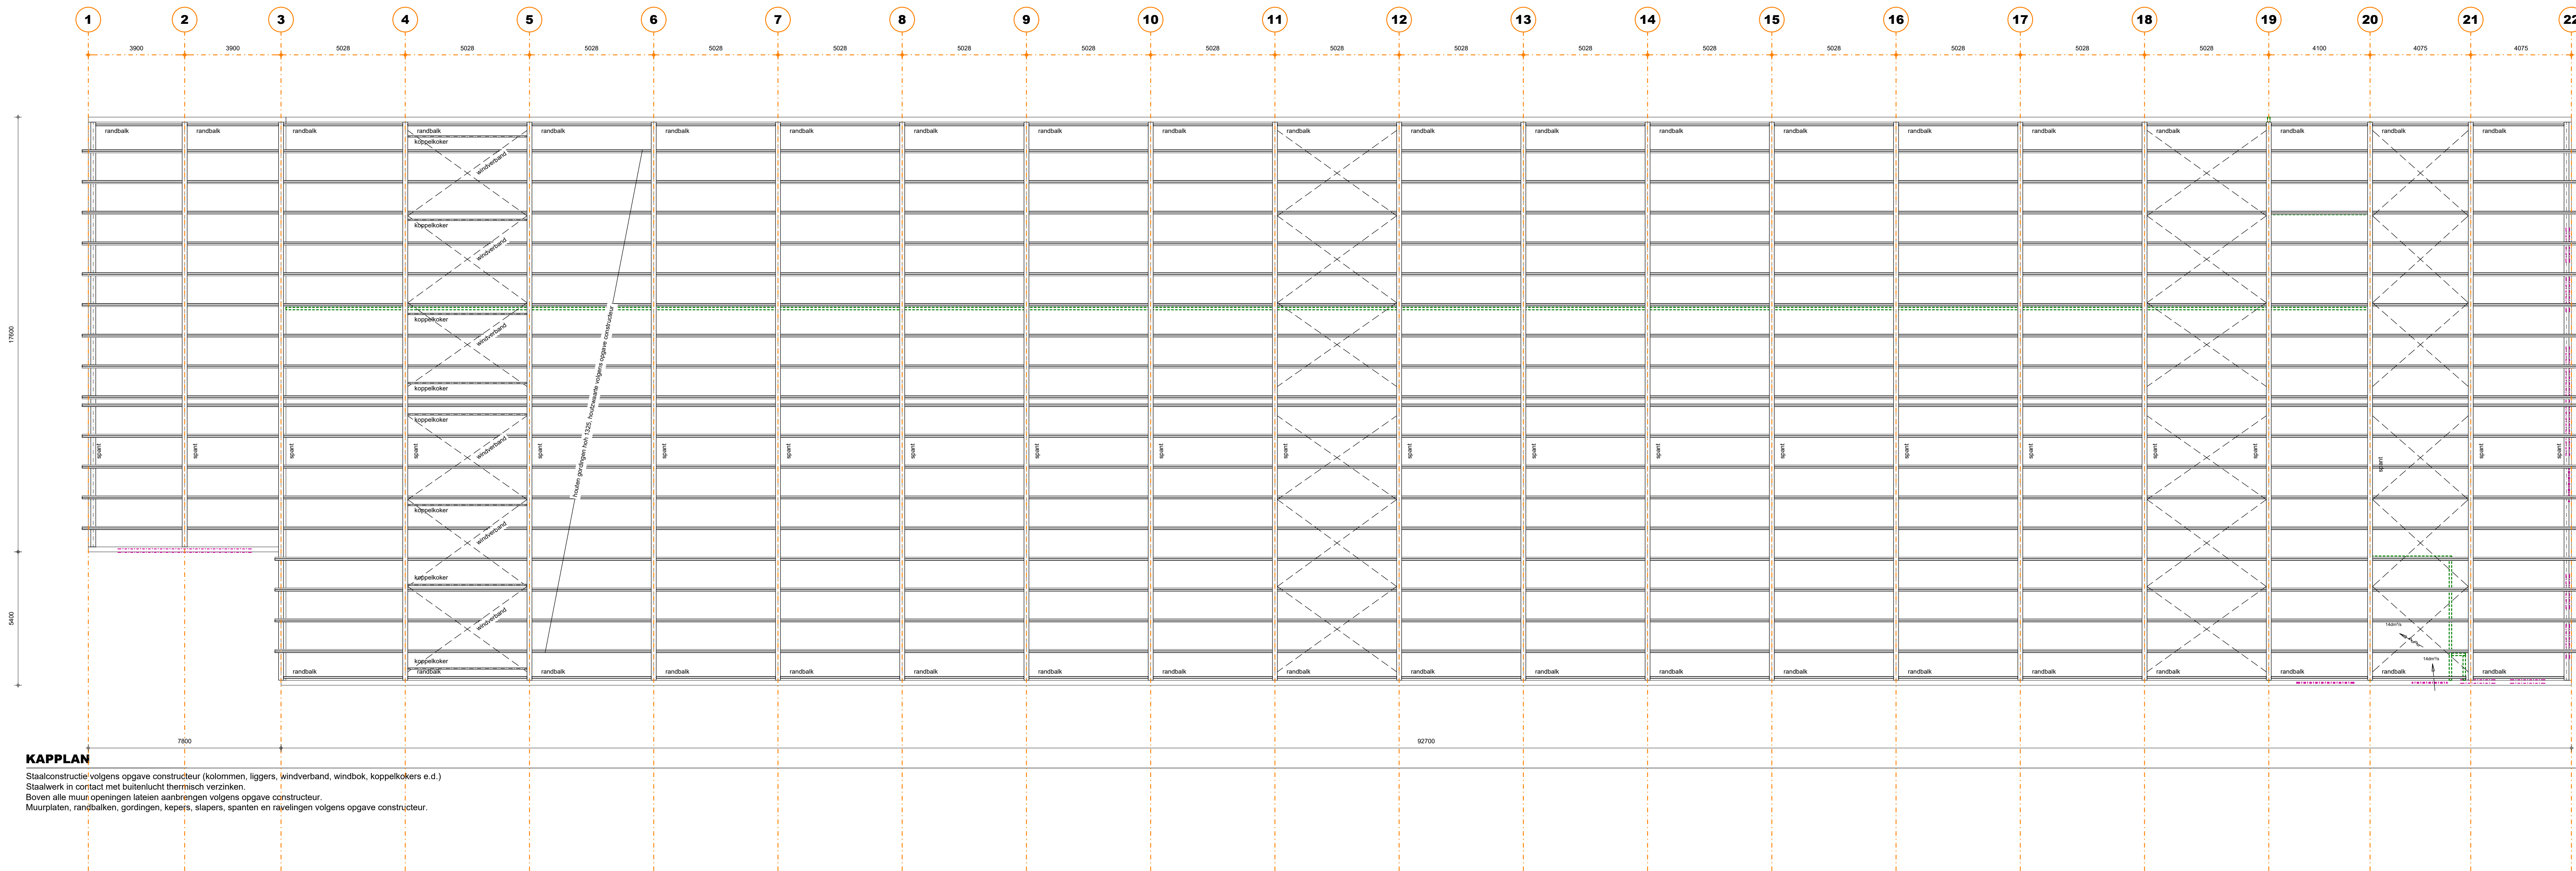

ALGEMEEN BOUWBESLUIT 2012 Lichte industrie

Wamseweerstand uitwendige scheidingenconstructies(Rc) volgens NEN 1068 met een minimale grenswaarde volgens bouwbesluit artikel 5.3.

Alle gevelopeningen ten behoeve van ventilatie en spouwafwatering mogen niet breder zijn dan 10mm. Open stroomwegen voorzien van kunststof afvalopvangsysteem. Lagenmaat nader te bepalen, afhankelijk van steenmaat.

Trap : opbrede kleiner of gelijk aan 210mm, aanrede groter of gelijk aan 180mm. Minimum breedte van de trap 800mm met een minimum vrije hoogte boven een trap van 2500mm volgens bouwbesluit art. 2.33.

Afscherming van vloer, trap en hellingbaan volgens bouwbesluit afd. 2.3, art 2.17

Leuningen volgens bouwbesluit art. 2.35

Indien constructie onderdelen verwijderd of aangepast worden kunnen scheuren door zettingen ontstaan.

Wandafwerking sanitaire ruimten volgens NEN 2778 (waterafstotende laag toel) (tegelwerk) min. 1,20m hoog, waterafstotende laag bakkeerderstouche (tegelwerk) min. 2,10m hoog volgens bouwbesluit art. 3.23

Leidingdoorzieningen, mantelbuizen volgens NEN 2768 (spansmeter aanwag) (bouwbesluit art. 5.0)

Meterruimte uitvoeren volgens NEN 2768 (bouwbesluit art. 4.67)

Riolering uitvoeren volgens voorschriften gemeente en NEN 3215 (bouwbesluit afd. 6.4 & art. 6.18)

Vochtwerende voorzieningen volgens NEN 2778 en NPR 2652.

Gevelisolatie volgens NEN 5077 en NPR 5072.

Brandveiligheid volgens NEN 5083, 5085, 5087 en 1594.

Ventilatie verblijfsgebieden en sanitaire ruimten middels gebalanceerd ventilatiesysteem met warmteterugwinning volgens NEN 1087.

Plaats en diameter van de aan- en afvoerpunten volgens opgave/berekening installateur/fabrikant.

Toe- en afvoer verbrandingslucht volgens NEN 2757.

Technische installaties: Elektra: aansluiten op distributienet nutsbedrijf, binnen-installatie volgens NEN 1010 en voorschriften nutsbedrijf.

Gas: aansluiten op distributienet nutsbedrijf, binnen-installatie volgens NEN 1078 (nieuwbouw) of NEN 8076 (bestaande bouw) en voorschriften nutsbedrijf.

Water: aansluiten op distributienet nutsbedrijf, binnen-installatie volgens NEN 1006 en voorschriften nutsbedrijf.

CV-installatie volgens voorschrift nutsbedrijven en fabrikant.

MATERIELEN EN KLEUREN		
bouwdetail	materiaal	kleur
gevels	prefab beton met metselmotief	rood
gevelbekleding	sandwichpaneel stalen damwand	donker groen
deuren	kunststof	wit
bedrijfsdeuren	sandwichpaneel	donker groen
ramen	kunststof	wit
dakbedekking	sandwichpaneel	antraciet
boordboord overdek	stalen windveer	antraciet
goten	aluminium	grijs
hwd's	pvc	grijs

VOORZIENINGEN BRANDVEILIGHEID

symbol	omschrijving
60 minuten brandwerend	60 minuten brandwerend
60 minuten brandwerend & zelfsluitend	60 minuten brandwerend & zelfsluitend
vluchtdoor	vluchtdoor
brandwerende toegang	brandwerende toegang
brandblusser	brandblusser
openbare put t.b.v. bluswater	openbare put t.b.v. bluswater
opstelplaats brandweervoertuig	opstelplaats brandweervoertuig
WBDO 60 minuten	WBDO 60 minuten
Brandcompartiment	Brandcompartiment

* = Afschortingen uit bovenstaande rennooi welke niet gebruikt zijn niet van toepassing.

De deuren mogen uitsluitend zijn gesloten door een doelmattige sluit-inrichting, waarbij de deur, vanaf de zijde van welke men de deur bij het ontvuchten van het gebouw nadert, openblikkelijk over de minimaal vaststaande breedte te kan worden geopend zonder dat hierbij gebruik moet worden gemaakt van een sleutel of ander los voorwerp.

Brandvoorzieningen en rookdichtheid van constructieonderdelen


Een zijde van een constructieonderdeel die grenst aan de buitenlucht voldoet aan brandklasse B en aan rookklasse D, beide bepaald volgens NEN 13501-1.

Een zijde van een constructieonderdeel die grenst aan de binnenlucht voldoet aan brandklasse D en aan rookklasse D, beide bepaald volgens NEN 13501-1.

Voor de binnenzijde van vloer, een trap en een hellingbaan die grenst aan de binnenlucht geldt rookklasse D II en brandklasse D II beide bepaald volgens NEN 13501-1.

Voor een bovenzijde van een vloer, een trap en een hellingbaan die grenst aan de buitenlucht geldt rookklasse D II, bepaald volgens NEN 13501-1.

Op ten hoogste 5% van de totale oppervlakte van de constructieonderdelen van elke afzonderlijke ruimte, waarvoor volgens de artikelen 2.67 tot en met 2.69 een eis geldt, is de eis niet van toepassing.

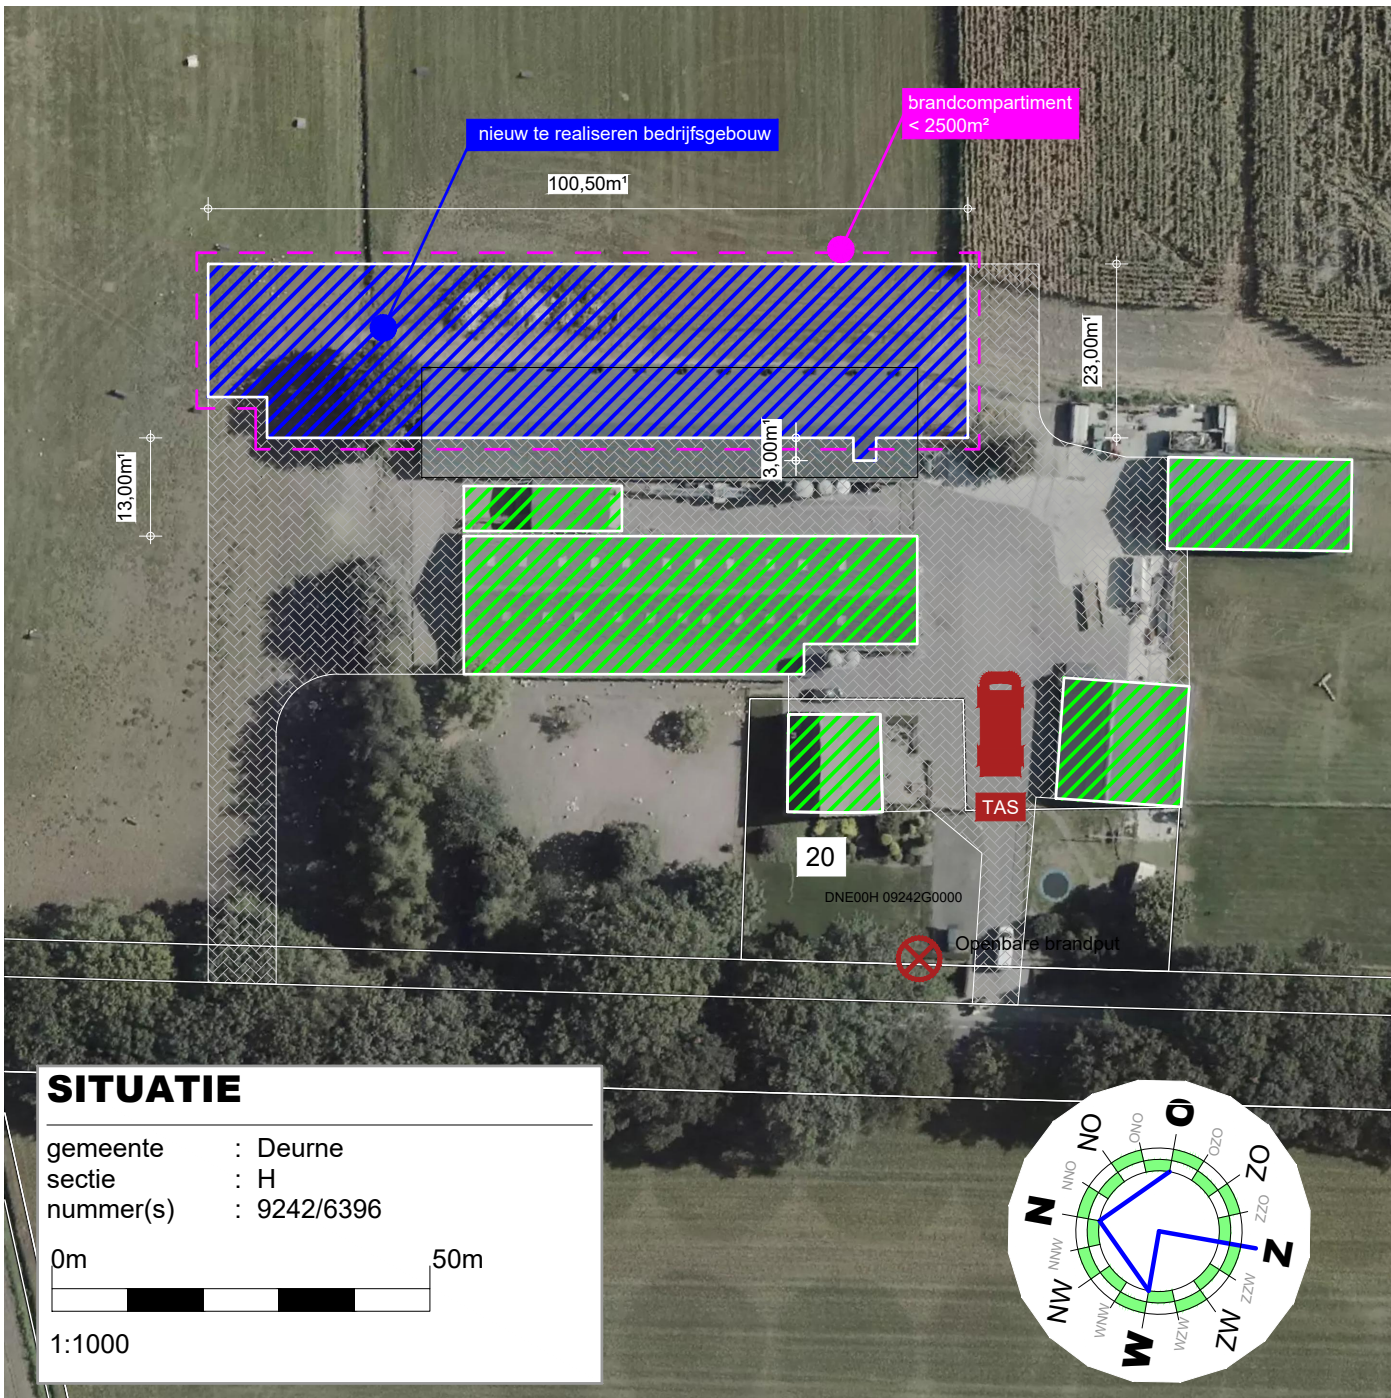

TEKENING BEHORENDE BIJ AANVRAAG OMGEVINGSVERGUNNING ACTIVITEIT BOW

Alle maten en aantallen vooraf in het werk te controleren constructie van fundering, vloeren, prefab elementen, staal- en houtconstructies volgens opgave constructeur en/of fabrikant/leverancier. details in mediatewerk volgens opgave leverancier/fabrikant.

blad 01 Plattegrond(en), gevels, doornende en situatie.

blad 02 Funderings- en rioleringsplan, kapplan en principe-details.

Project	Plan voor het realiseren van een pumphuis	Cont. pers. Tekenaar	
Projectlocatie	Paardegeweg 20 5754RZ, Deurne	Projectant	190074/003.001
Onderdeel	Bestektekening	Scale	1:100/1000