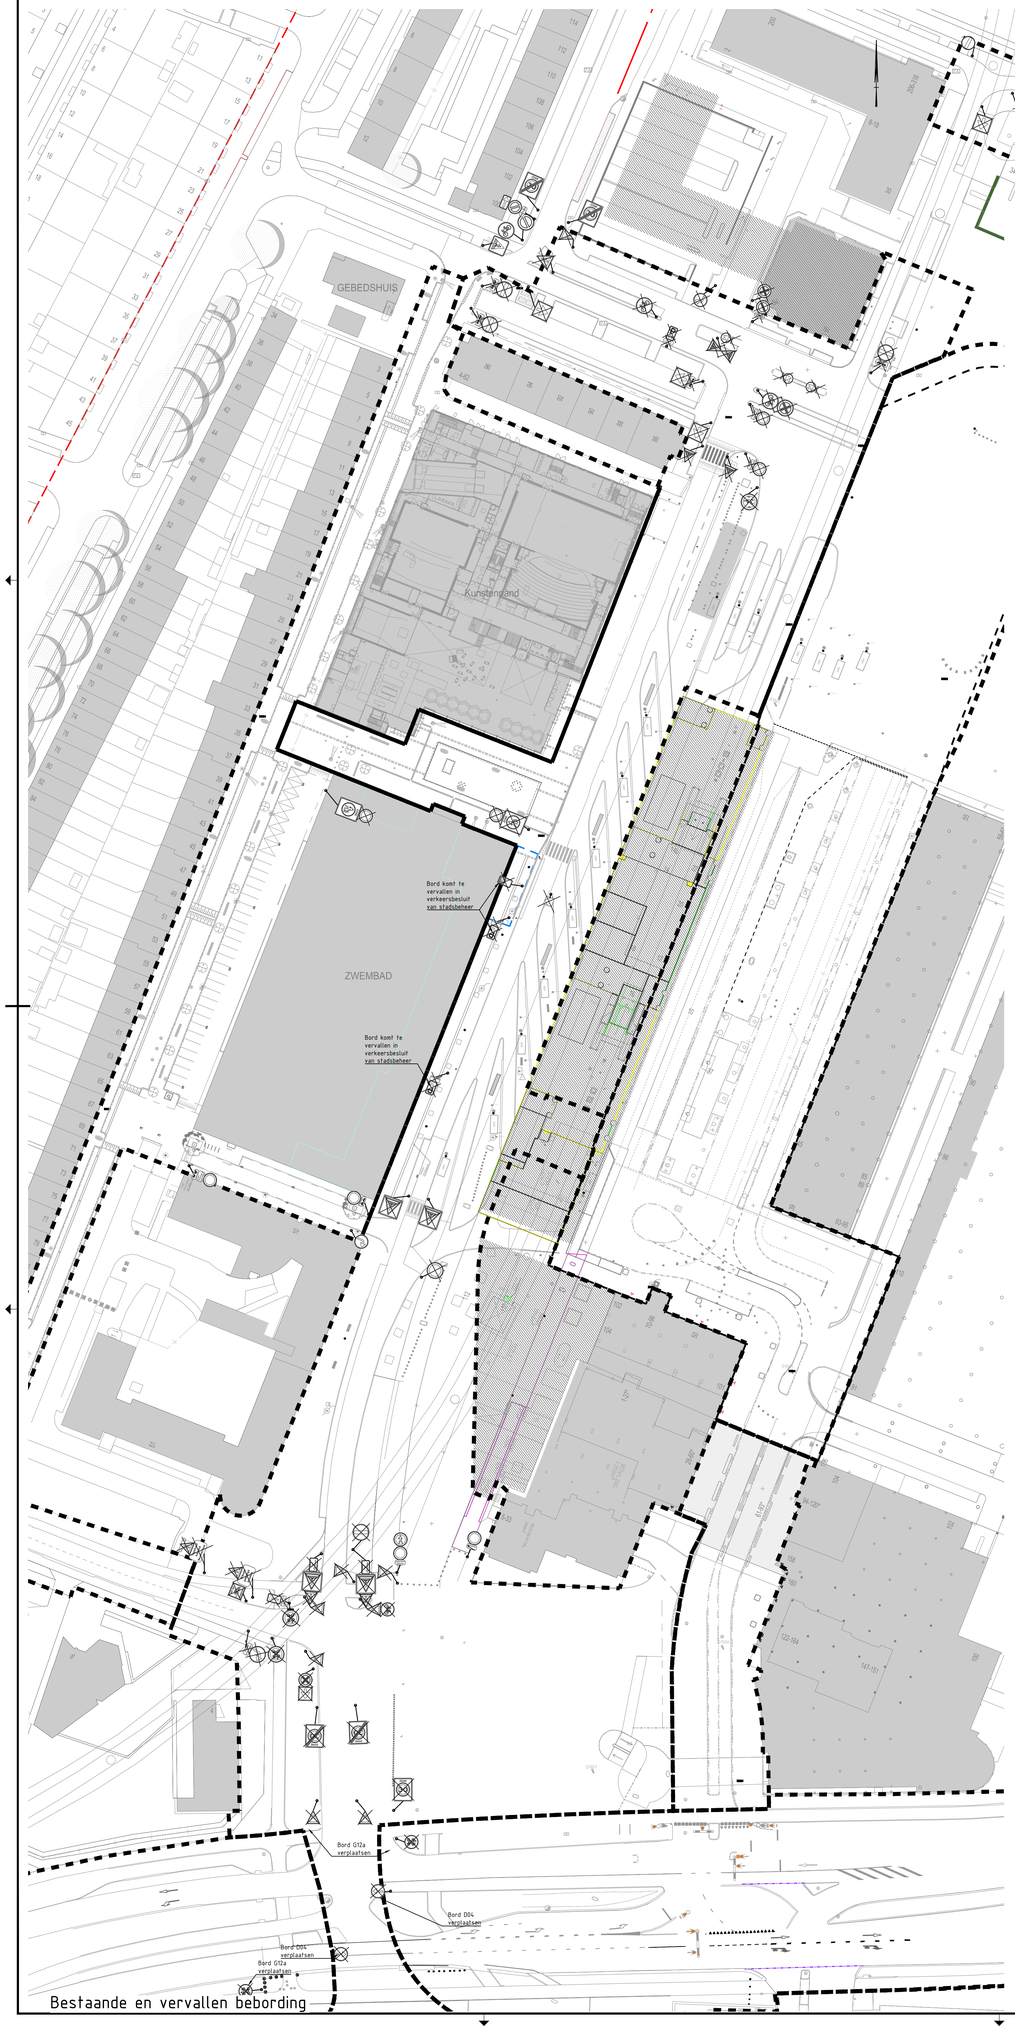

Bestaande en vervallen bebording

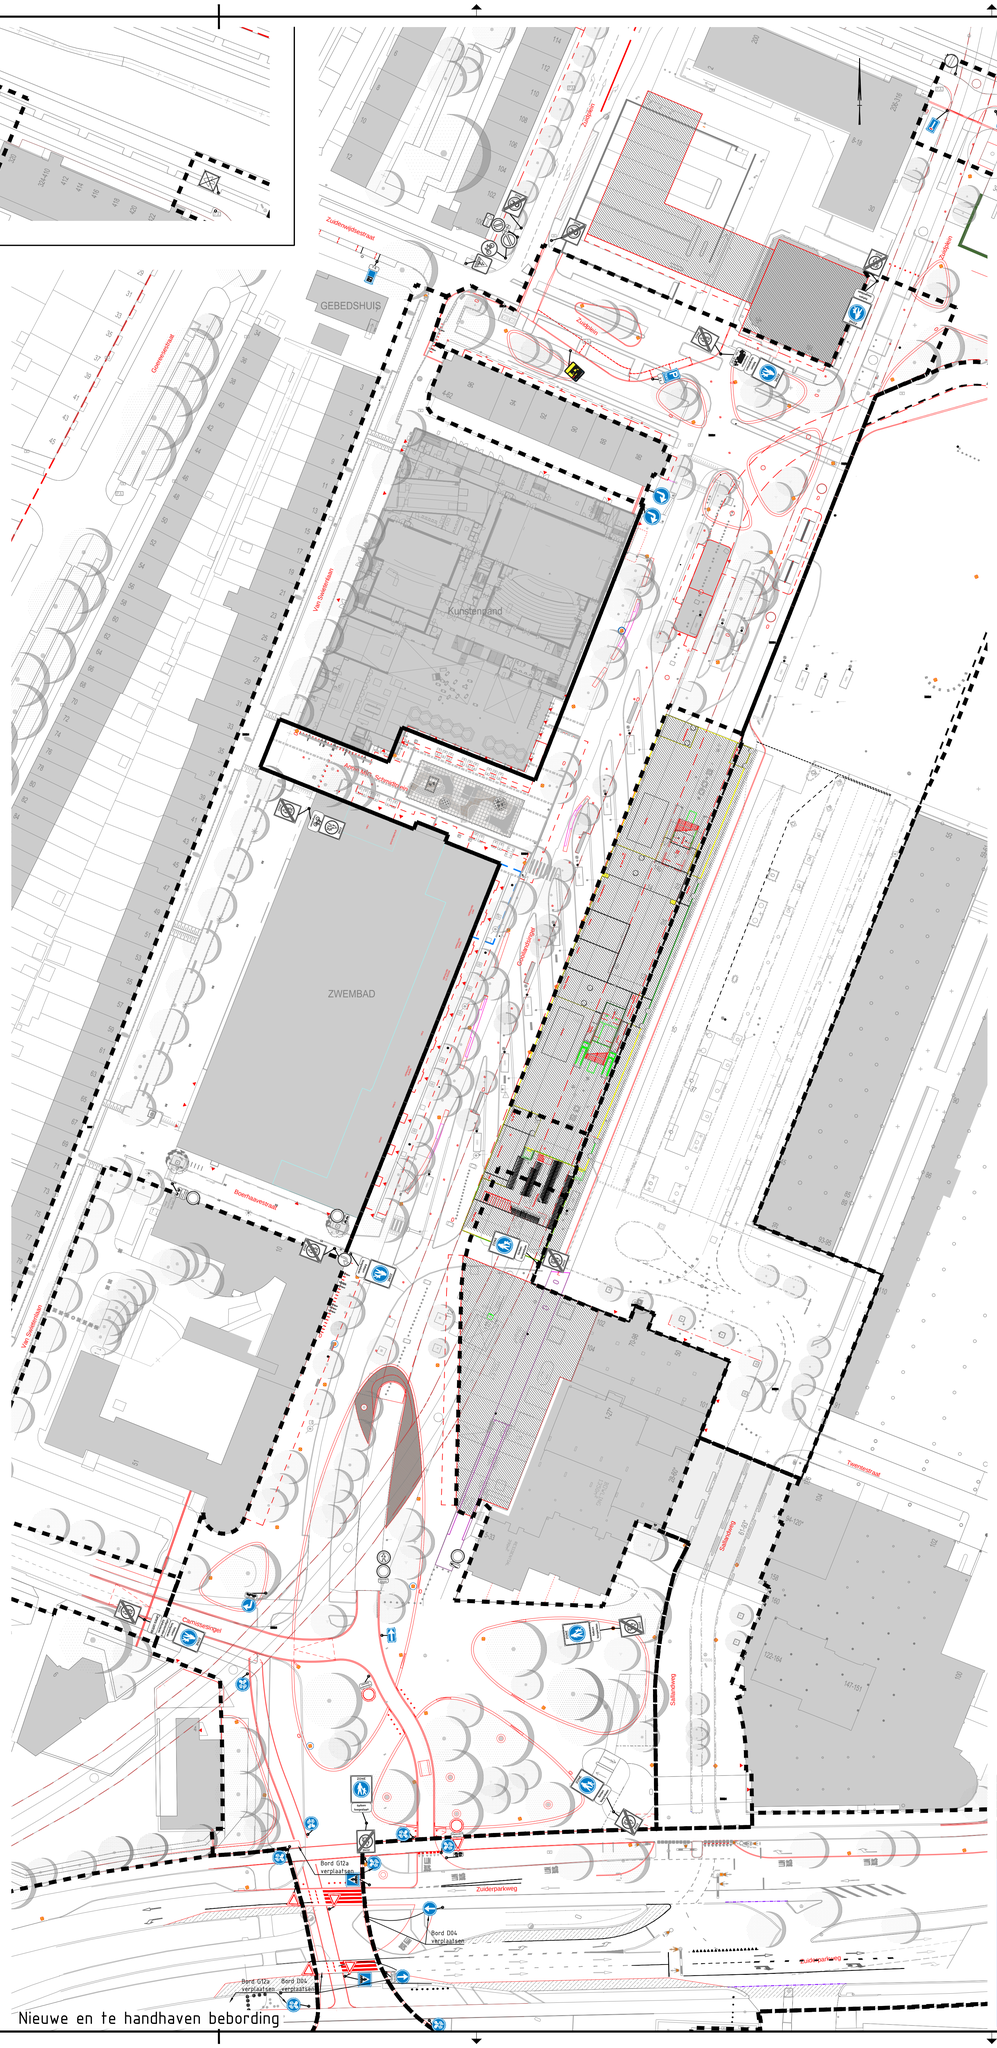
GEBEDSHUIS
Kunstenaand
ZWEMBAD
Zuidelijke Ringweg
Zuidelijke Ringweg
Zuidelijke Ringweg