

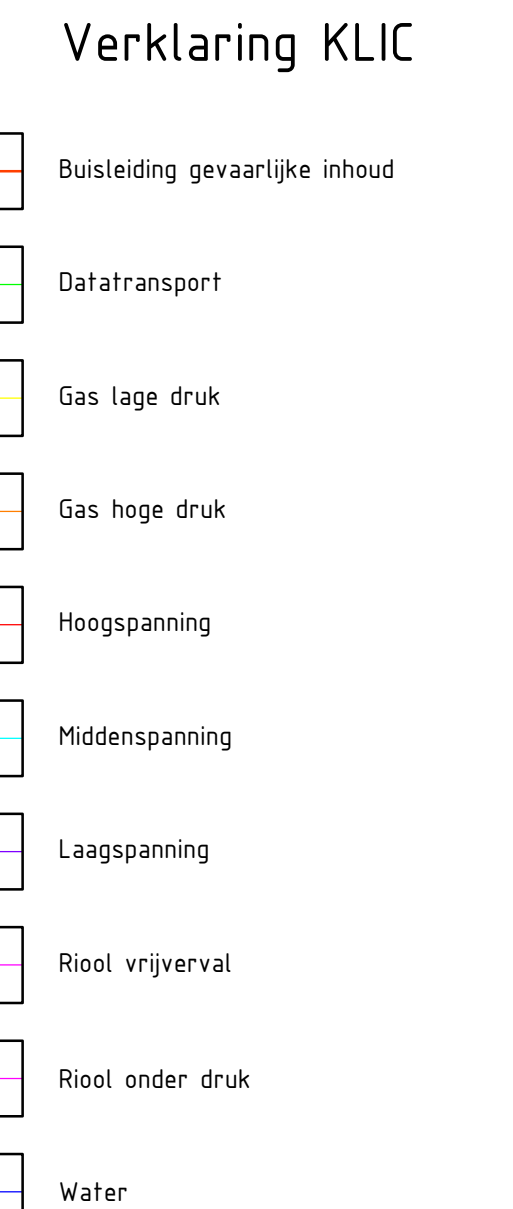


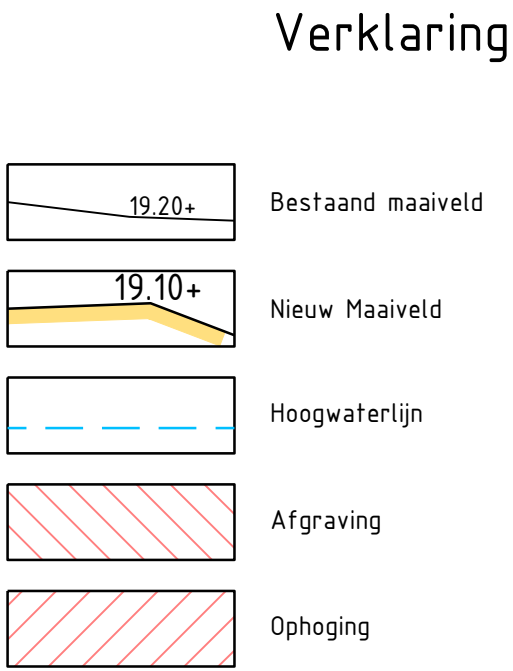

Herinrichting Huilbeek	
Onderdeel DO Groene Buffer; Situatie en profiel blad 16	
Opraggever Waterschap Limburg	
Fase Definitief ontwerp	Projectnummer WSL026-0001
Formaat A0	Tekeningnummer 2020-1502
Schaal 1: 200	Behorende bij doc. nr.

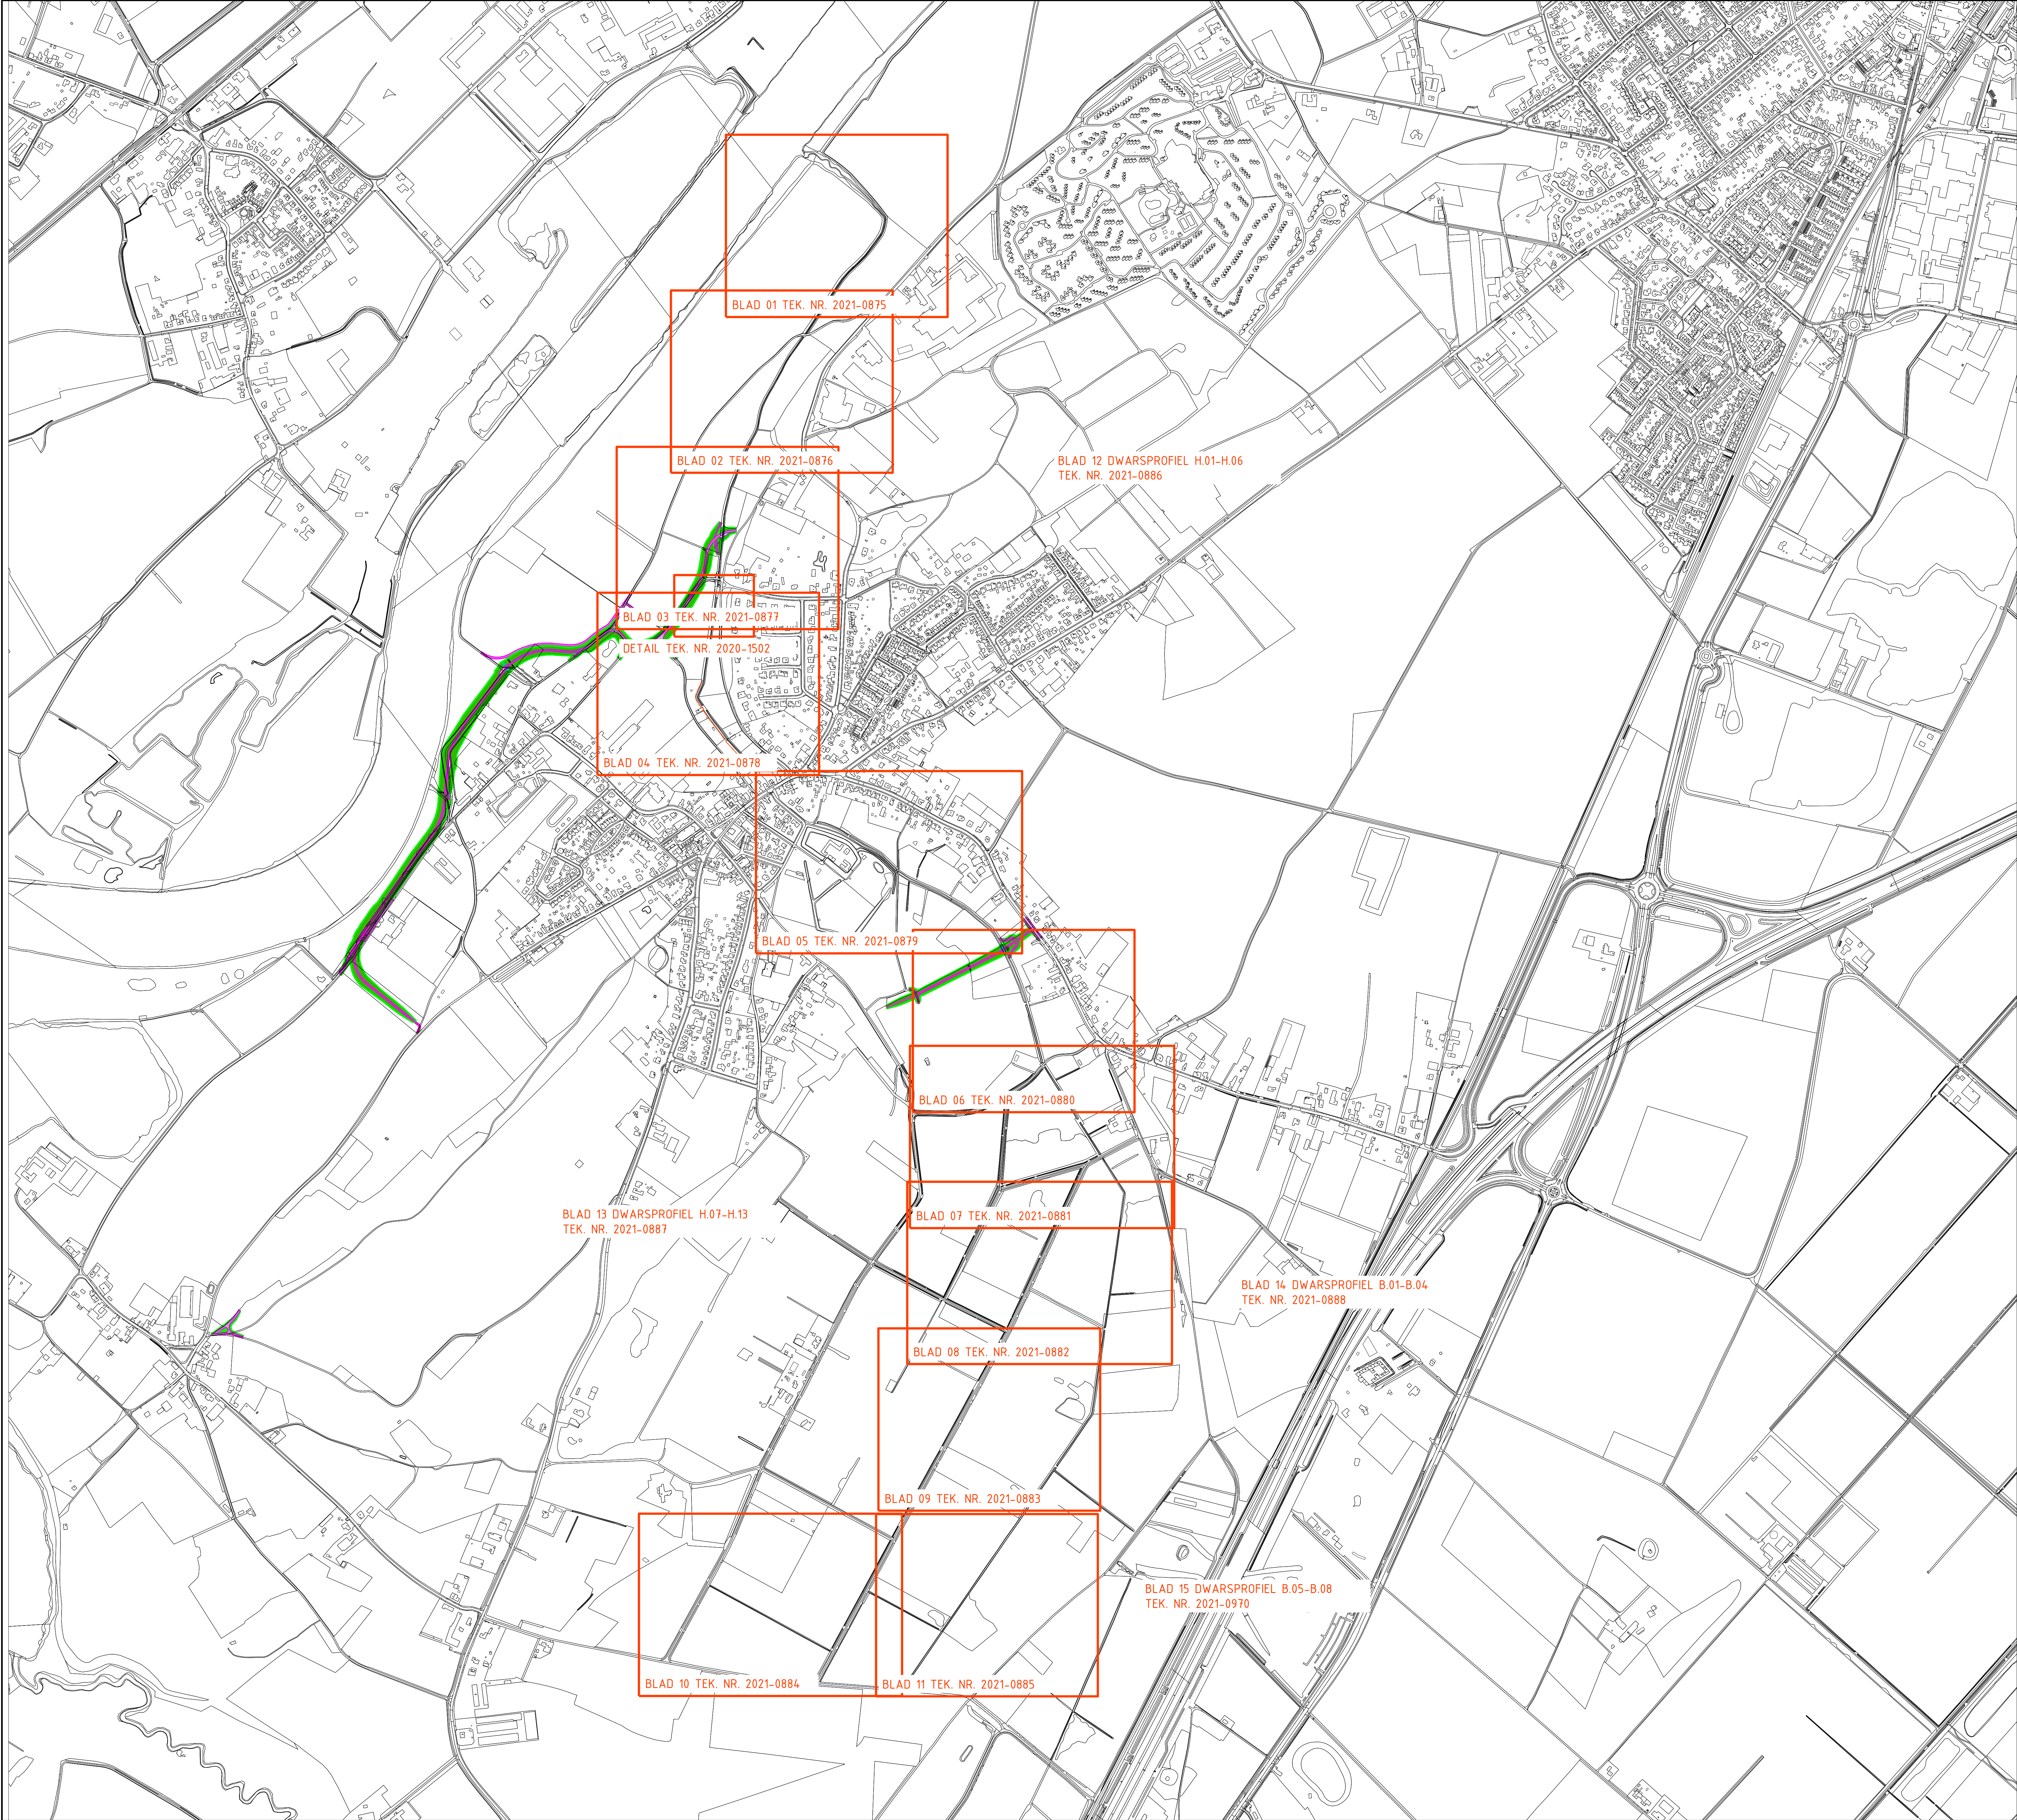

2	23-07-2021	Definitief Ontwerp	PSA		BCO		GVH	
1	11-06-2021	Definitief Ontwerp	PSA		BCO		GVH	
0	23-04-2021		PSA		BCO		GVH	
Versie	Datum	Omschrijving	Opsteller	Par	Verificatie	Par	Validatie	Par

Herinrichting Huilbeek

Onderdeel
DO Overzicht bladen

Opdrachtgever
Waterschap Limburg

Schootbaan 6, 6080-1000
Postbus 14, 6040 AA Roermond

14-Heerengenbosch
Hartbeekwoning 5, 5201 GD 't-Hertogenbosch
Postbus 2200, 5202 CH 't-Hertogenbosch

088 - 3366333
info@kragten.nl
www.kragten.nl

Fase
Definitief ontwerp

Formaat
A0

Schaal
1: 5000

Projectnummer
WSL026-0001

Tekeningnummer
2021-0874

Behorende bij doc. nr.

kragten

Verklaring

- BESTAAND BOS
- PERELEN DERDEN
- PERELEN PARTICIPANTEN (GEMEENTE, LIMBURGS LANDSCHAP, SBB)
- BESTAANDE WATERLOOP DEMPEN IN BEELSELBROEK VOORAF AAN HERPROFILERING BESTAANDE WATERLOOP DEMPEN.
- NEUWE WATERLOOP
- PLAS-/DRASZONE
- ONDERHOUDSPAD 2 EN 4 METER BREED
- WANDEL-/STRUINPAD (OMMETJEI) 1,5 METER BREED
- ZACHTHOUTSTRUWEEL
- HARDHOUTSTRUWEEL
- BLOEM- EN KRUIDENRIJK GRASLAND
- HOUT IN BEEK
- DUKER IN PRIMAIR WATERSYSTEEM HANDHAVEN, OPNEMEN EN HERLEGGEN EVT. VERLENGEN
- DUKER IN PRIMAIR WATERSYSTEEM NIEUW AAN TE BRENGEN
- DUKER AANBRENGEN
- DUKER VERWIJDEREN
- DUKER HANDHAVEN
- STUW
- GRENSPAAL DIAMETER Ø200MM
- AFRASTERING OP EIGENDOMSGRENS
- AANBRENGEN BEVERBESCHERMING
- UITVOERING LIMBURGS LANDSCHAP ONTGRAVEN 0,15M
- UITVOERING LIMBURGS LANDSCHAP ONTGRAVEN 0,20M
- UITVOERING LIMBURGS LANDSCHAP ONTGRAVEN 0,40M
- Bodem 18.06 BESTAANDE HOOGTE GEGEVENS
- Bodem 19.70 BODEMHOOGTE ONTWERP

Verklaring KLIC

- Buisleiding gevaarlijke inhoud
- Datatransport
- Gas lage druk
- Gas hoge druk
- Hoogspanning
- Middenspanning
- Laagspanning
- Riool vrijverval
- Riool onder druk
- Water

* Kabels- en leidingen zijn gevectoriseerde lijnen
Deze kunnen enigszins afwijken van het originele bestand

2	23-07-2021	Definitief Ontwerp	PSA	BCO	GVH
1	11-06-2021	Definitief Ontwerp	PSA	BCO	GVH
0	23-04-2021	Definitief Ontwerp	PSA	BCO	GVH
Versie Datum Omschrijving			Opsteller	Par	Verificatie

Herinrichting Huilbeek

DO Situatie blad 1

Opdrachtgever
Waterschap Limburg

Fase
Definitief ontwerp

Formaat
A0

Schaal
1: 500

Projectnummer
WSL026-0001

Tekeningnummer
2021-0875

Behorende bij doc. nr.

Herinrichting
Schiedamschen 8, 6500-01
Postbus 14, 6500 AA Roermond

Herinrichting
14-Herengemboosch
Hartbeekwoning 5, 6201-01
Postbus 200, 6201 CH 't-Hertogenbosch

088 - 3366333
info@kragten.nl
www.kragten.nl

kragten

Verklaring

-
- BESTAAND BOS

Verklaring KLIC

-
- Buisleiding gevaarlijke inhoud

* Kabels- en leidingen zijn gevectoriseerde lijnen
Deze kunnen enigszins afwijken van het originele bestand



2	23-07-2021	Definitief Ontwerp	PSA		BCO		GVH
1	11-06-2021	Definitief Ontwerp	PSA		BCO		GVH
0	23-04-2021	Definitief Ontwerp	PSA		BCO		GVH
Versie	Datum	Omschrijving	Opsteller	Par	Verificatie	Par	Validatie

Herinrichting Huilbeek

Onderdeel

DO Situatie blad 2

Opdrachtgever

Waterschap Limburg

Fase

Definitief ontwerp

Projectnummer

WSL026-0001

Formaat

A0

Takeningsnummer

2021-0876

Schaal

1: 500

Behorende bij doc. nr.

Schouder 8, 600-80-1000

Postbus 14, 6040 AA Roermond

Herinrichting

Postbus 200, 5202 CH 't Hertogenbosch



088 - 3366333


info@kragten.nl

www.kragten.nl

kragten

i in p

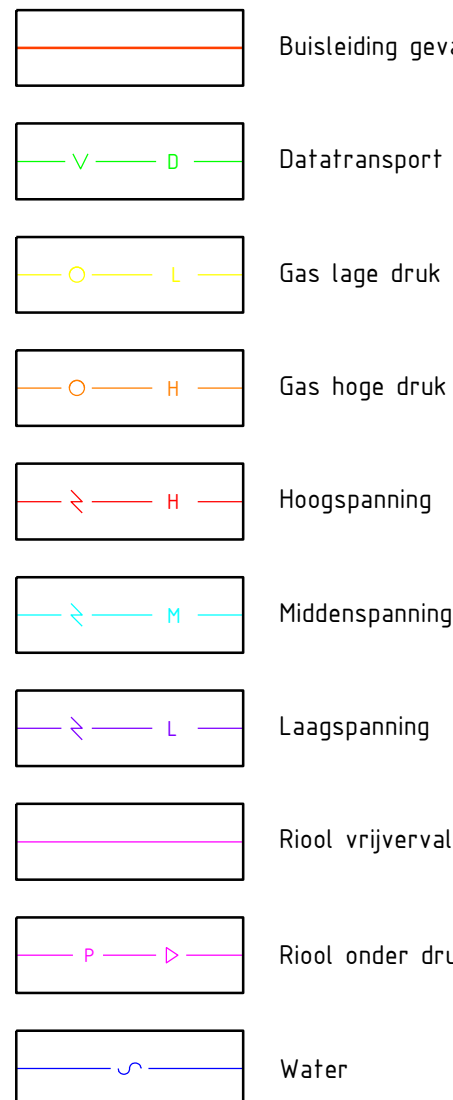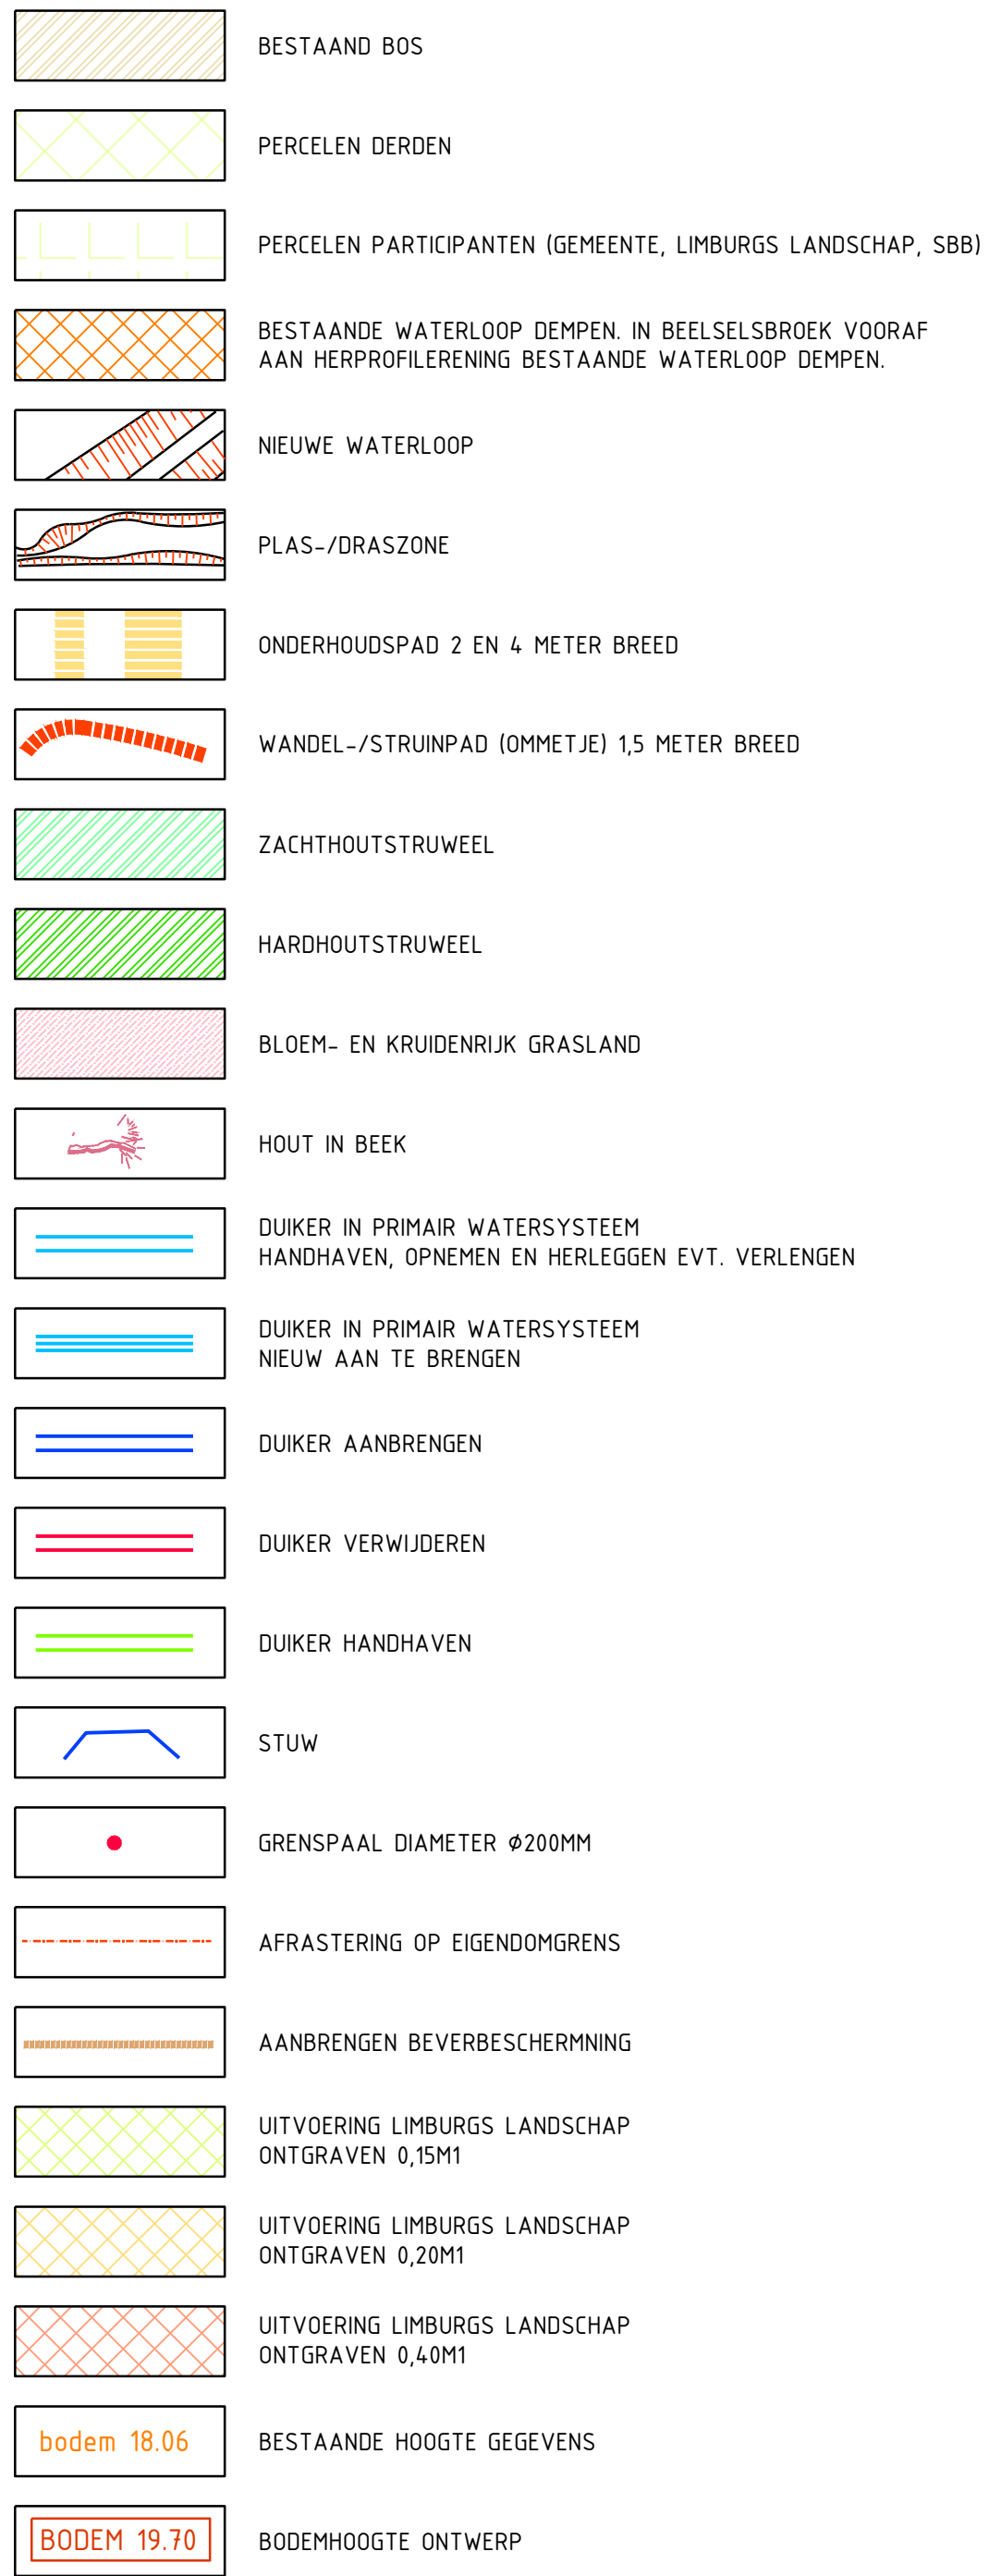kragten

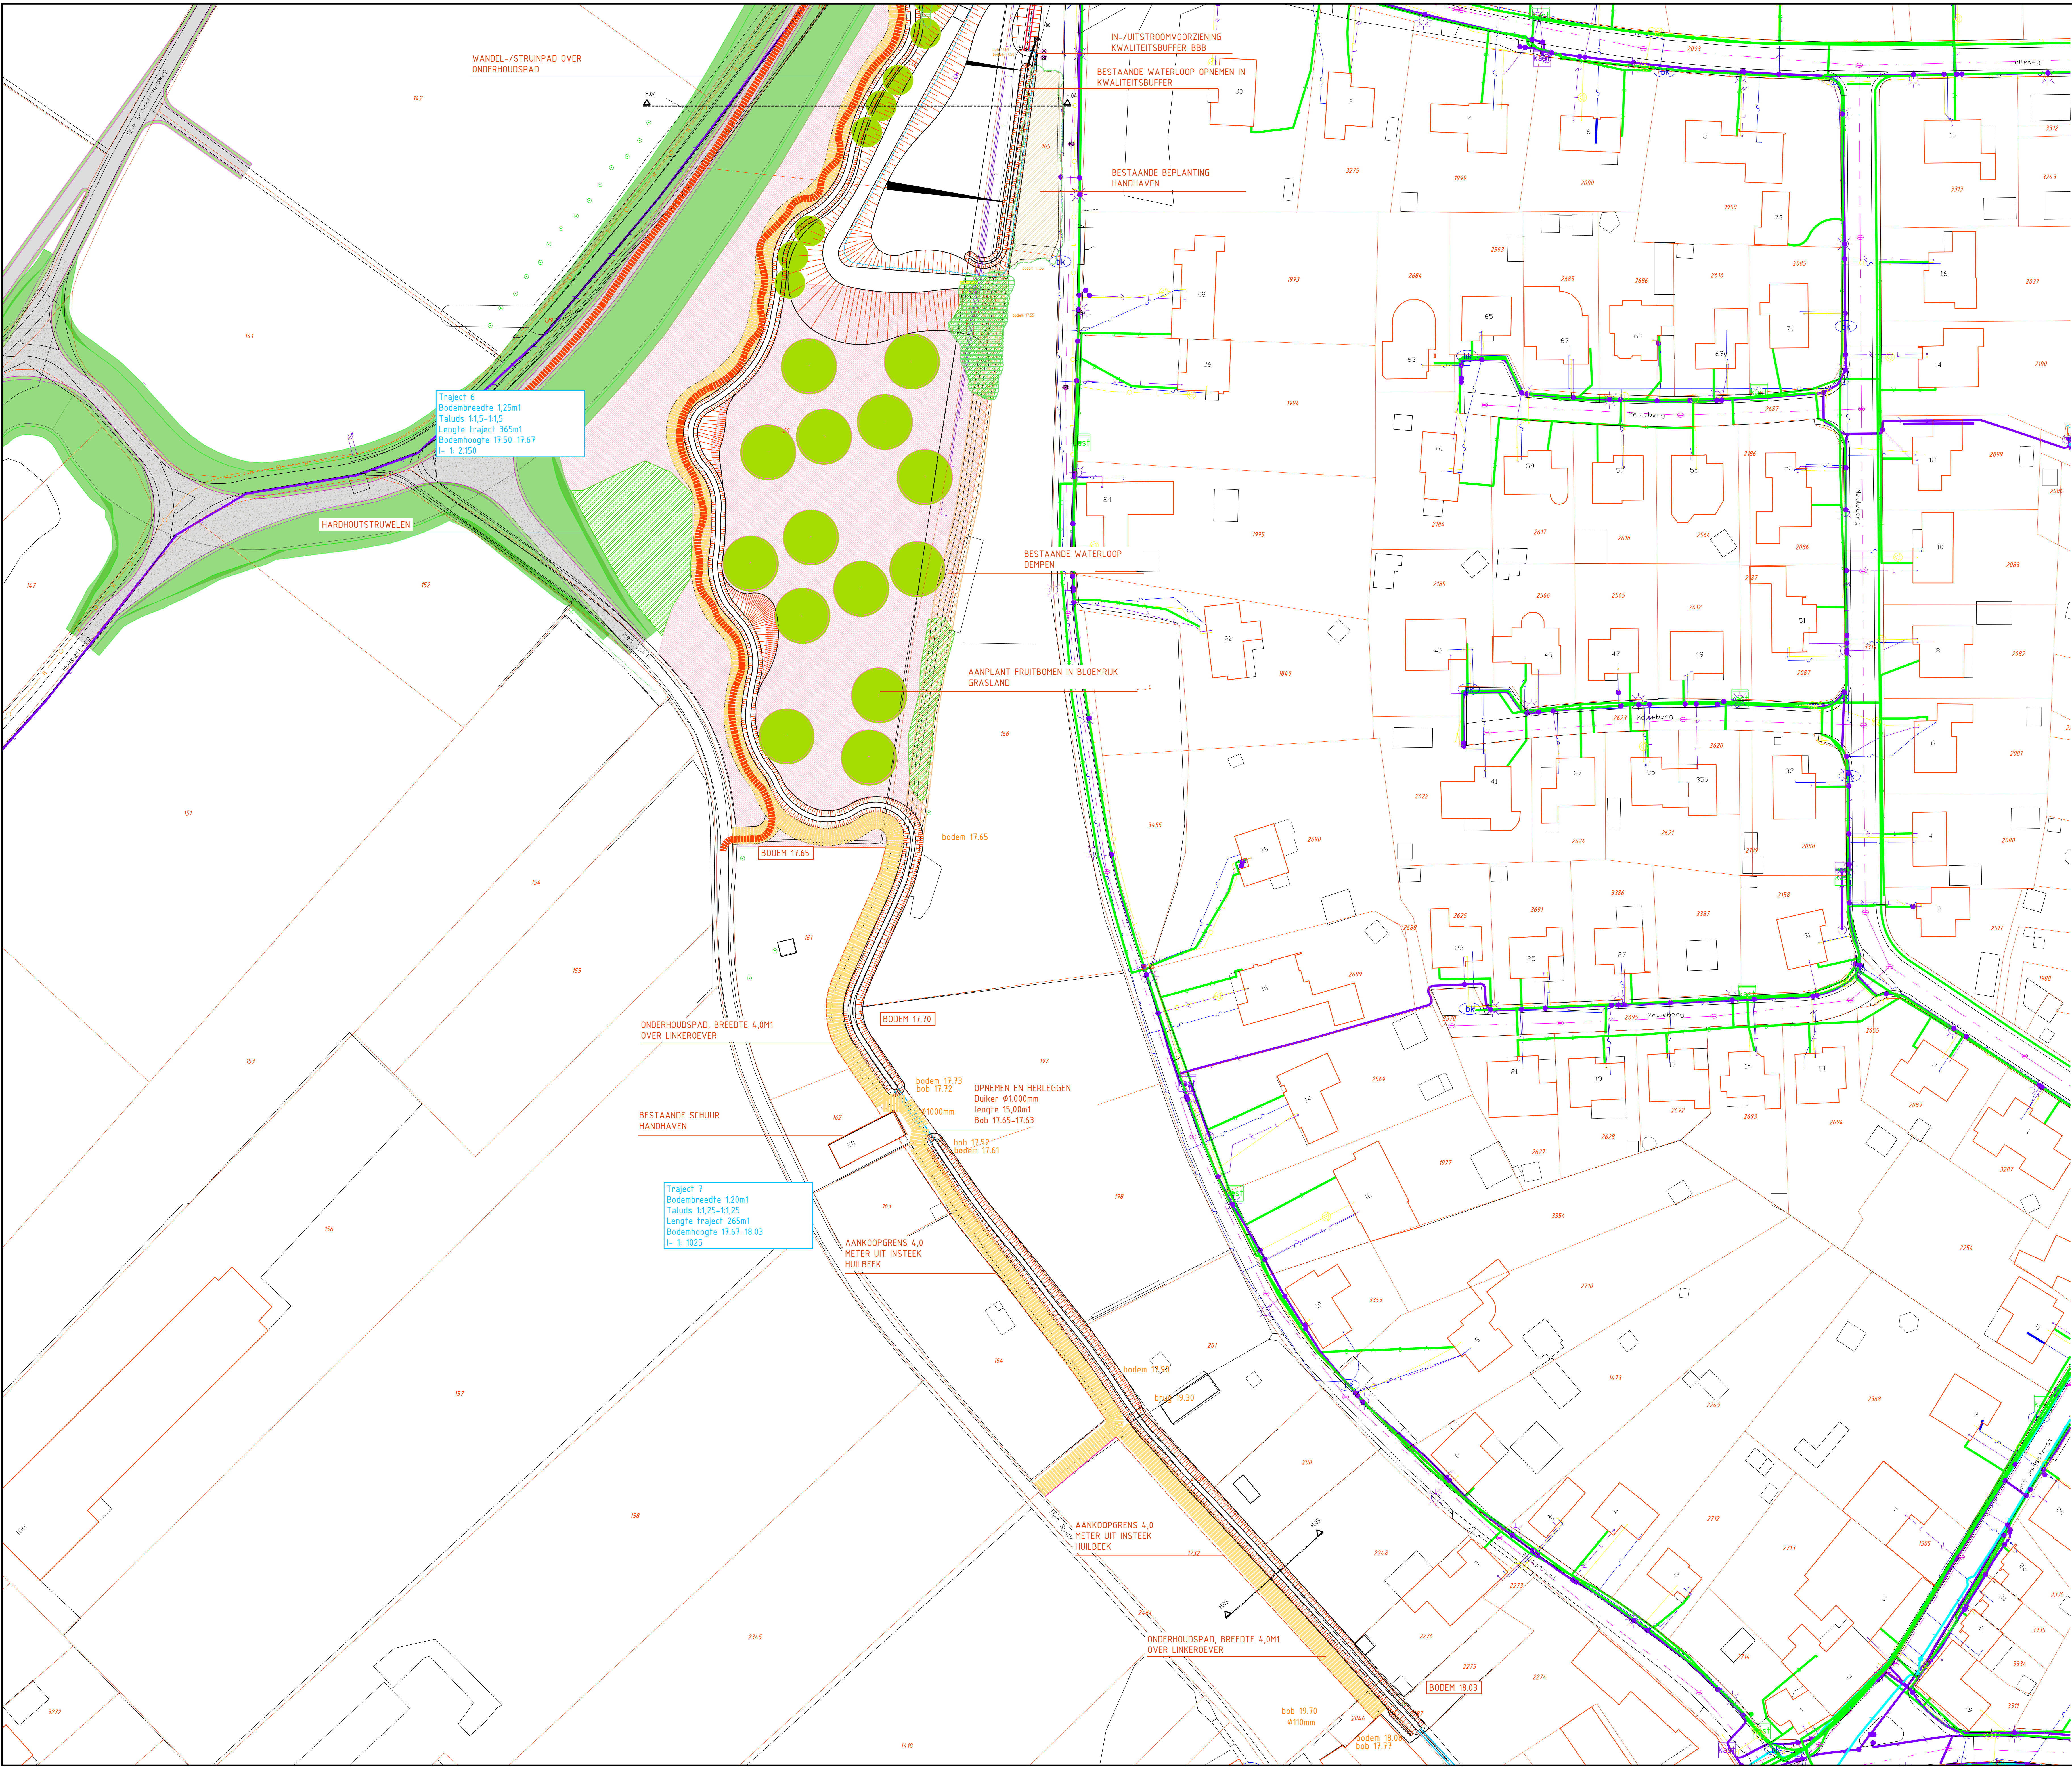

Verklaring

- BESTAAND BOS
- PERELEN DERDEN
- PERELEN PARTICIPANTEN (GEMEENTE, LIMBURGS LANDSCHAP, SBB)
- BESTAANDE WATERLOOP DEMPEN IN BEELSELBROEK VOORAF AAN HERPROFILERING BESTAANDE WATERLOOP DEMPEN
- NEUWE WATERLOOP
- PLAS-/DRASZONE
- ONDERHOUDSPAD 2 EN 4 METER BREED
- WANDEL-/STRUINPAD (OMMETJEI) 1,5 METER BREED
- ZACHTHOUTSTRUWEEL
- HARDHOUTSTRUWEEL
- BLOEM- EN KRUIDENRIJK GRASLAND
- HOUT IN BEEK
- DIJKER IN PRIMAIR WATERSYSTEEM HANDHAVEN, OPNEMEN EN HERLEGGEN EVT. VERLENGEN
- DIJKER IN PRIMAIR WATERSYSTEEM NIEUW AAN TE BRENGEN
- DIJKER AANBRENGEN
- DIJKER VERWIJDEREN
- DIJKER HANDHAVEN
- STUW
- GRENSPAAL DIAMETER Ø200MM
- AFRASTERING OP EIGENDOMSGRENS
- AANBRENGEN BEVERBESCHERMING
- UITVOERING LIMBURGS LANDSCHAP ONTGRAVEN 0,15M
- UITVOERING LIMBURGS LANDSCHAP ONTGRAVEN 0,20M1
- UITVOERING LIMBURGS LANDSCHAP ONTGRAVEN 0,40M1
- Bodem 18.06 BESTAANDE HOOGTE GEGEVENS
- Bodem 19.70 BODEMHOOGTE ONTWERP

Verklaring KLIC

- Buisleiding gevaarlijke inhoud
- Datatransport
- Gas lage druk
- Gas hoge druk
- Hoogspanning
- Middenspanning
- Laagspanning
- Riool vrijval
- Riool onder druk
- Water

* Kabels- en leidingen zijn gevectoriseerde lijnen. Deze kunnen enigszins afwijken van het originele bestand



2	23-07-2021	Definitief Ontwerp	PSA	BCO	GVH
1	11-06-2021	Definitief Ontwerp	PSA	BCO	GVH
0	23-04-2021	Definitief Ontwerp	PSA	BCO	GVH
Versie	Datum	Omschrijving	Opsteller	Par	Verificatie

Herinrichting Huilbeek

Onderdeel
DO Situatie blad 4

Opdrachtgever
Waterschap Limburg

Fase
Definitief ontwerp

Formaat
A0

Schaal
1: 500

Projectnummer
WSL026-0001


Tekeningnummer
2021-0878



Behorende bij doc. nr.


Herinrichting
Waterschap Limburg

988 - 3366333
info@kragten.nl
www.kragten.nl

kragten

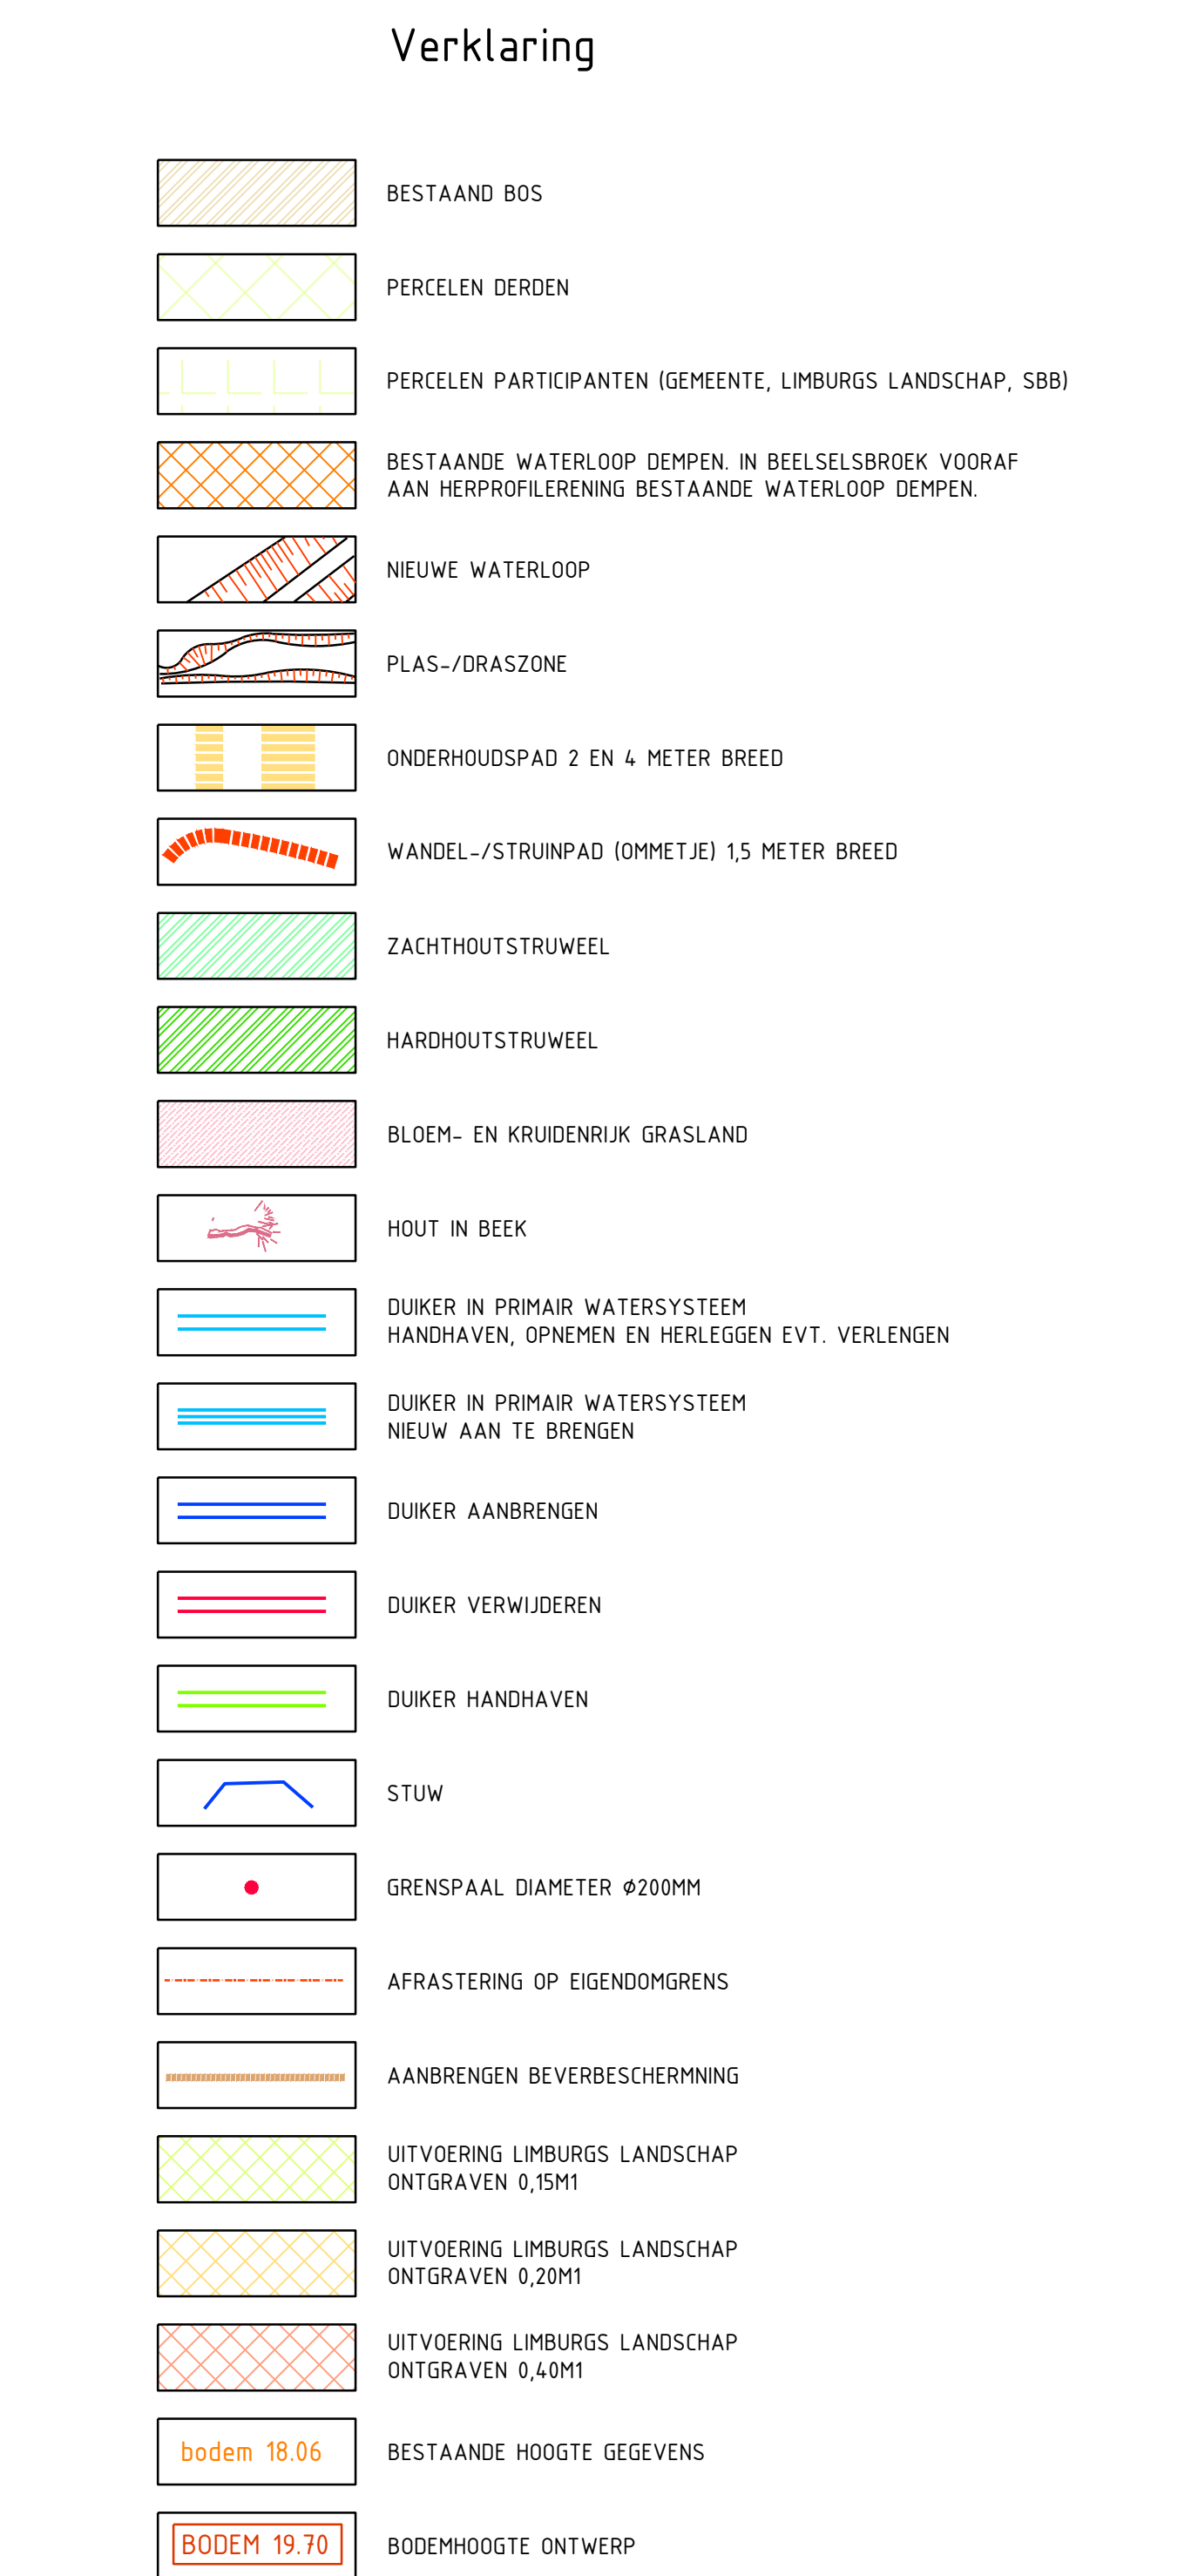

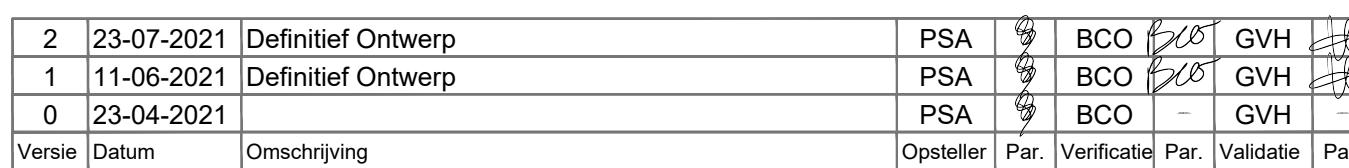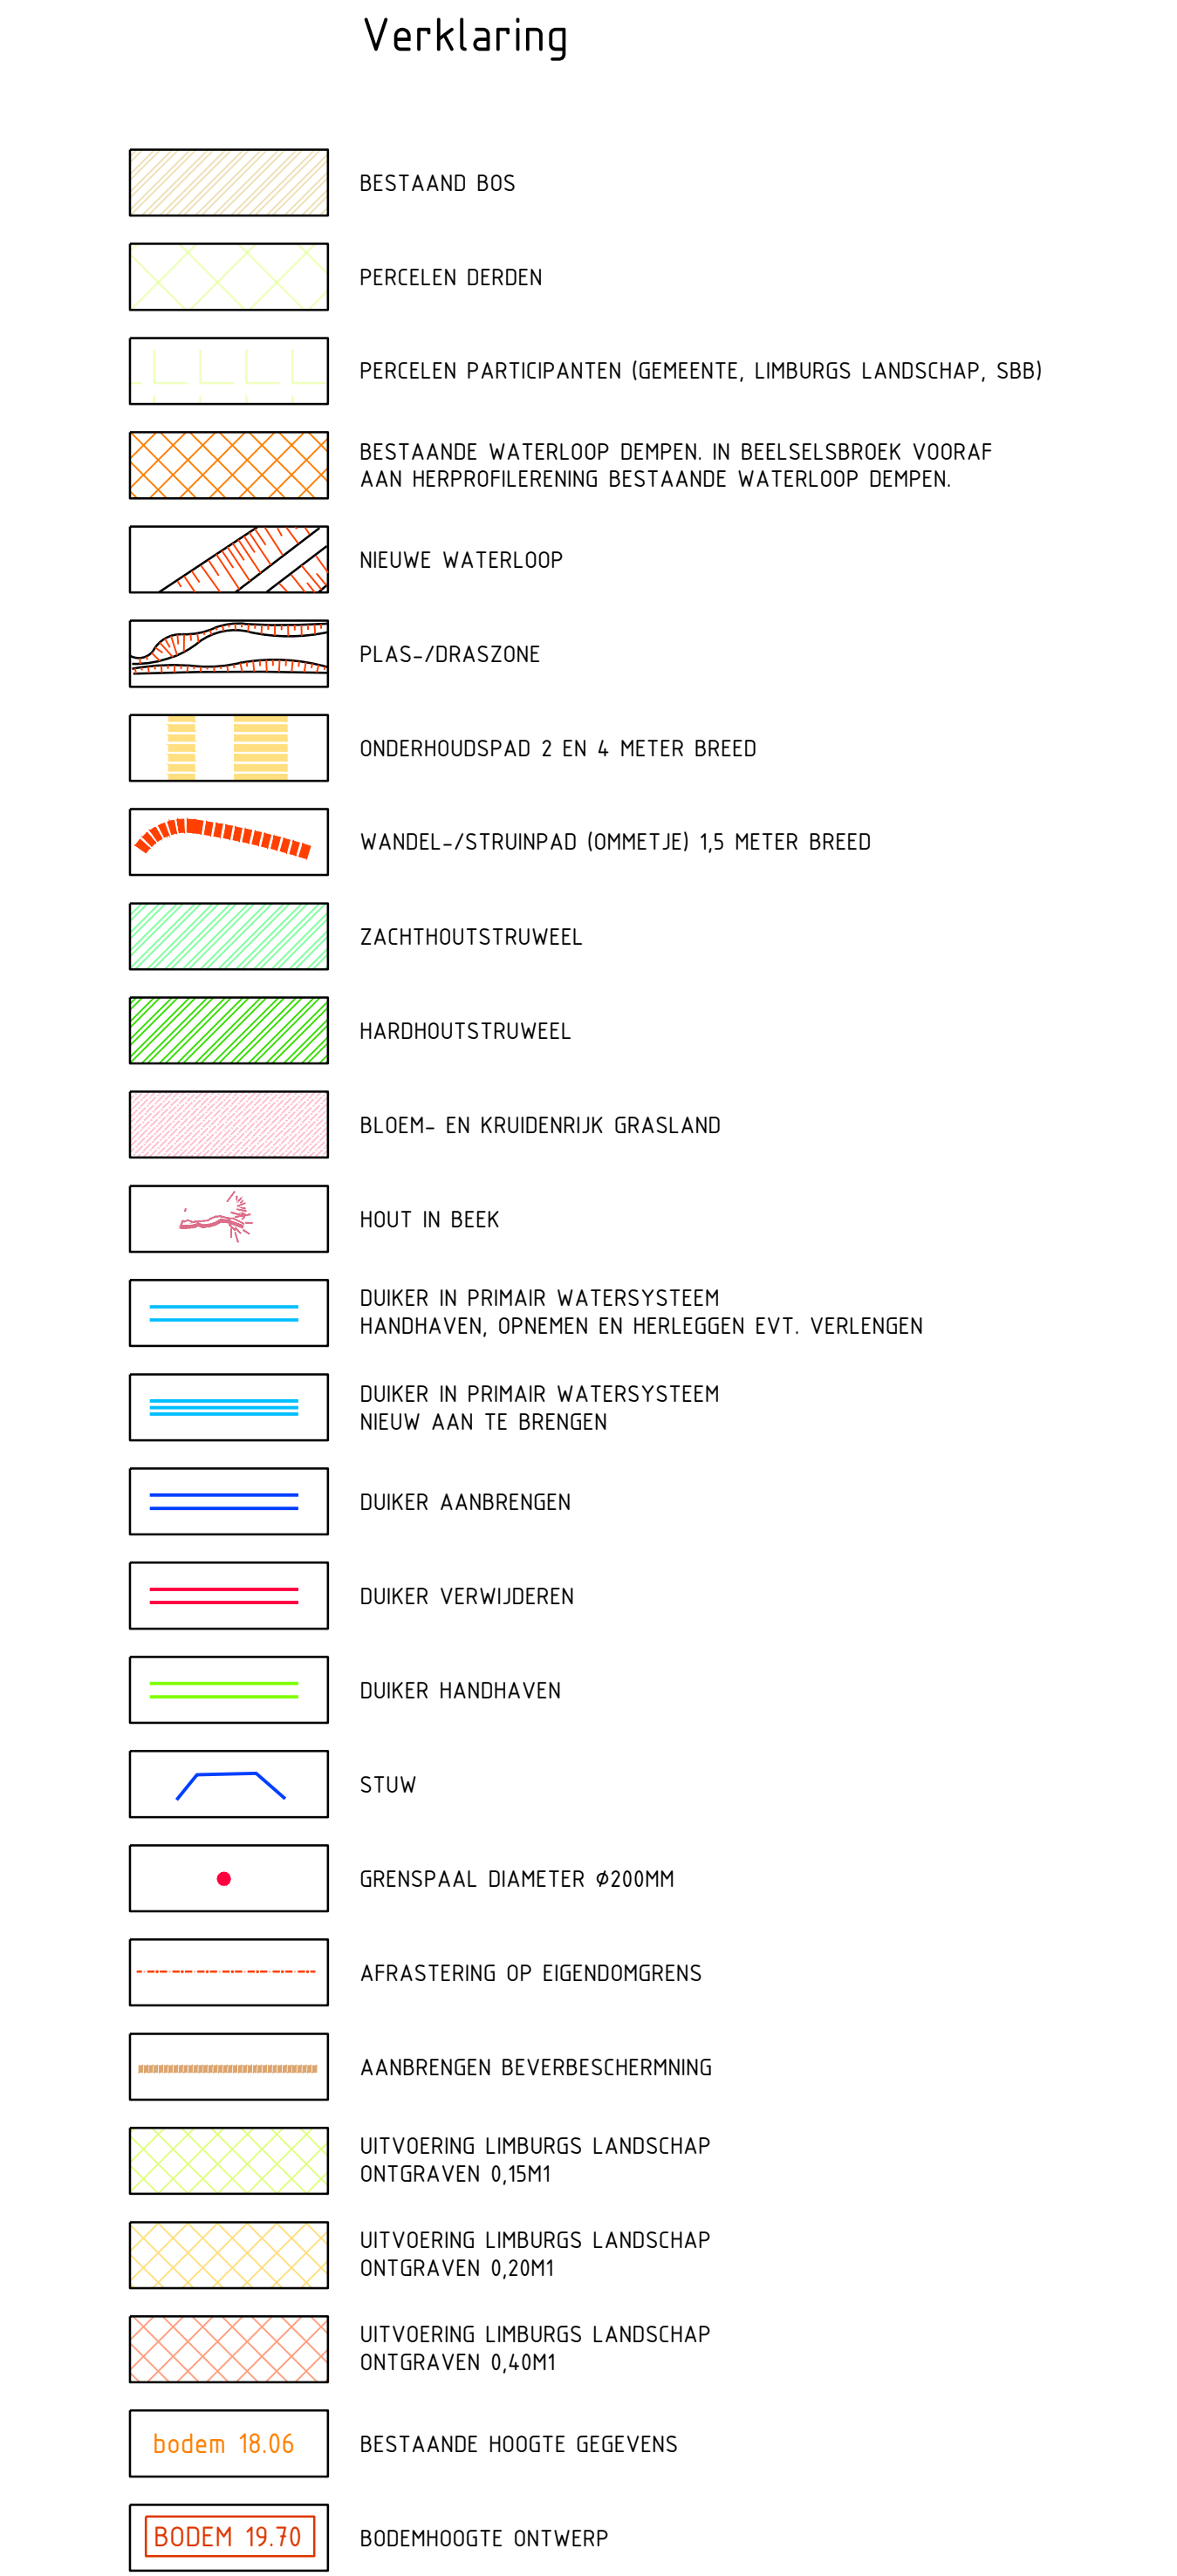

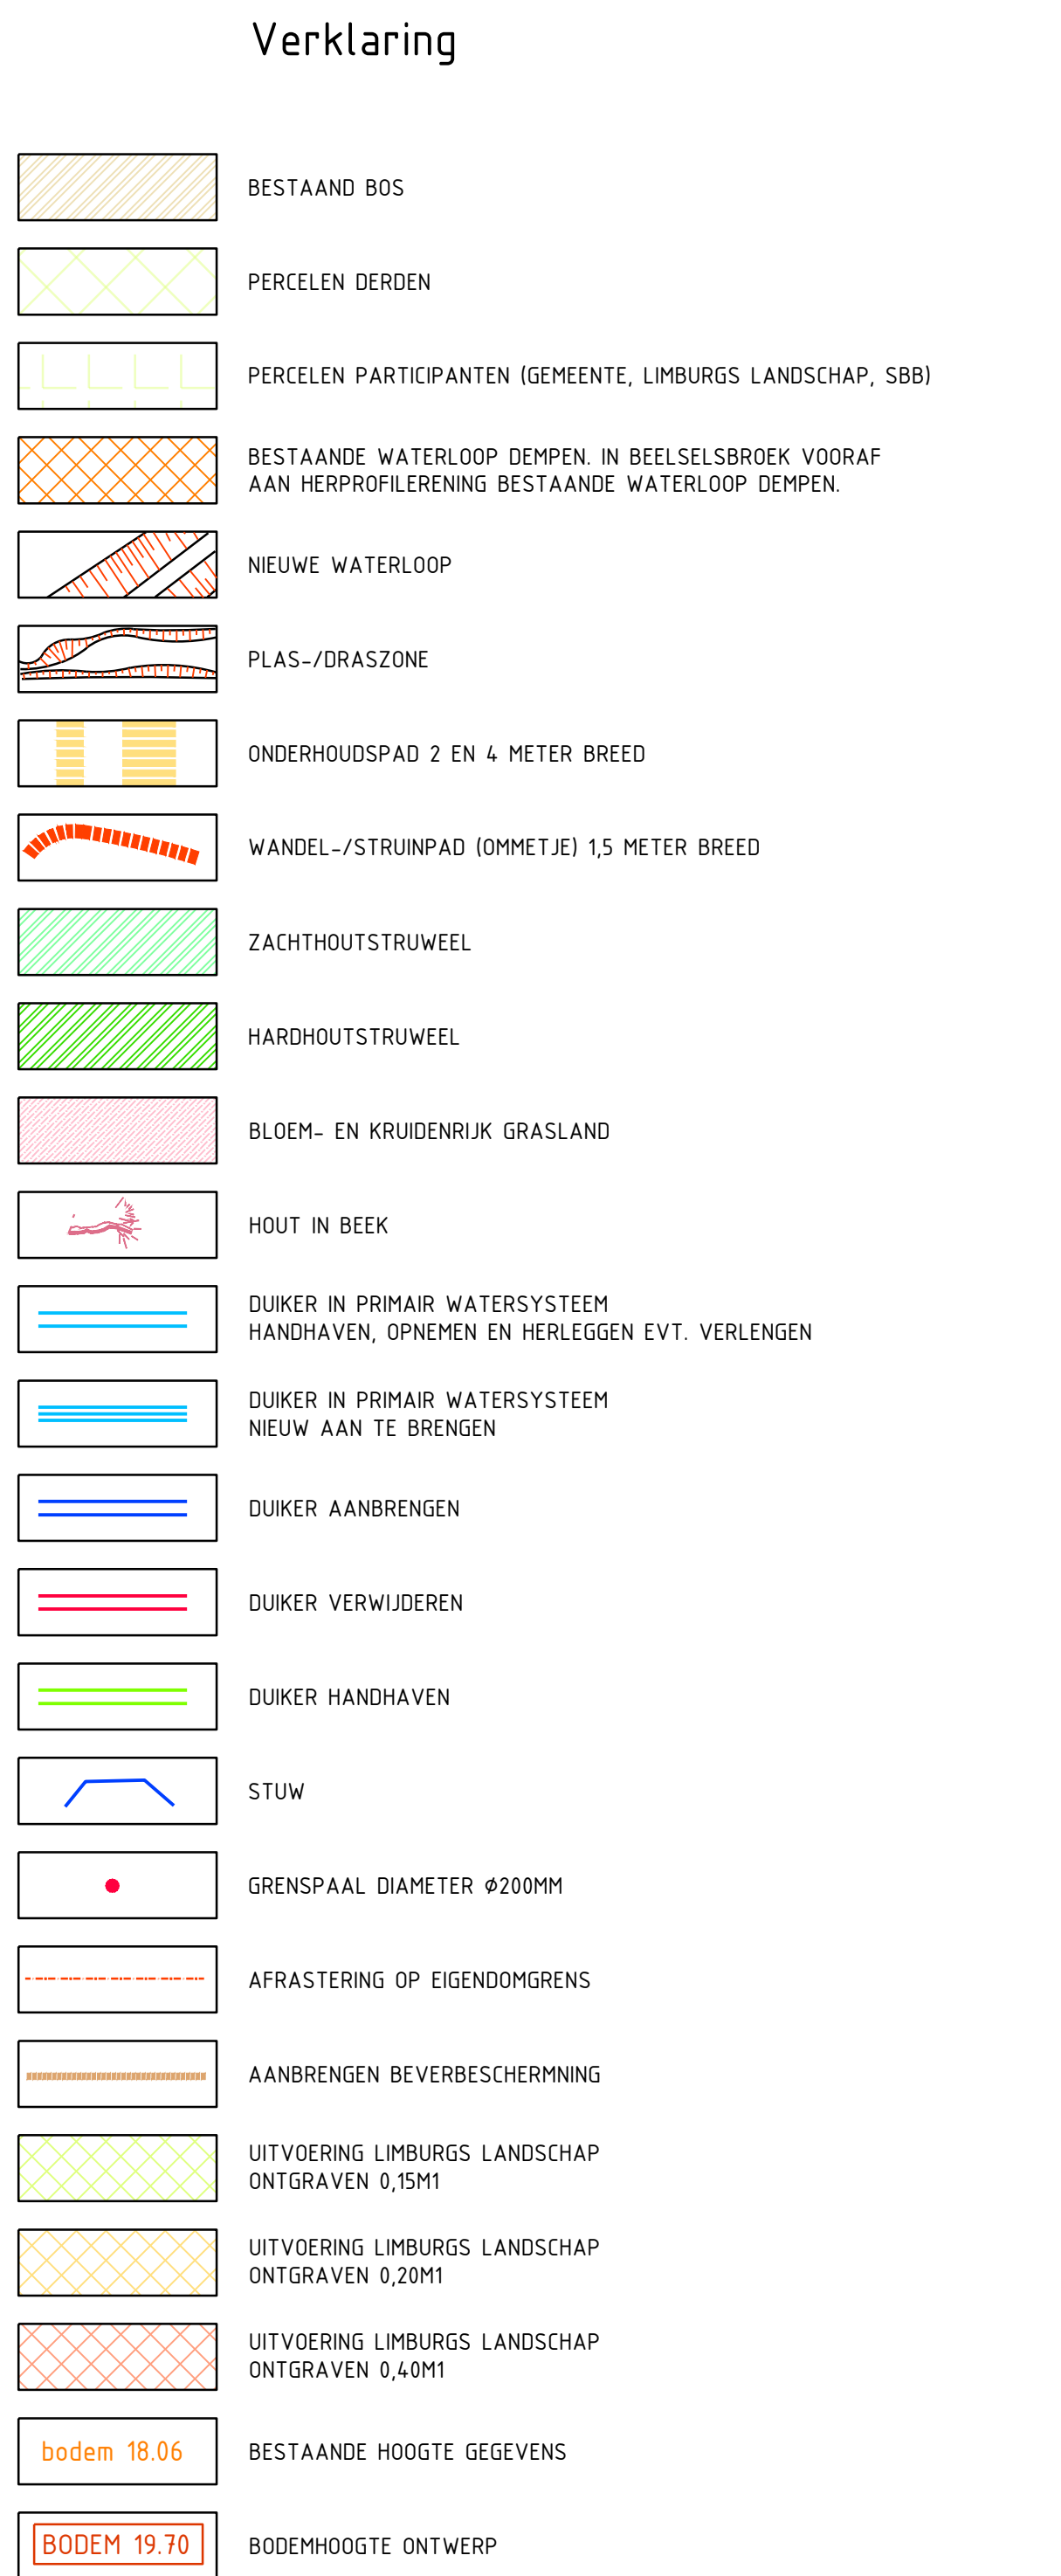

2	23-07-2021	Definitief ontwerp	PSA		BCO		GVH	
1	11-06-2021	Definitief ontwerp	PSA		BCO		GVH	
0	23-04-2021		PSA		BCO		GVH	
Version	Datum	Omschrijving	Opsteller	Par.	Verificatie	Par.	Validatie	Par.

Herinrichting Huilbeek

Onderdeel
DO Situatie blad 7

Opdrachtgever
Waterschap Limburg

Herfsten
Schiedams 8, 6045 BR Herfsten
Postbus 14, 6001 BA Herfsten

Wettelijke basis
Hortensiastraat 10, 6201 DC Vrijzenburg
Postbus 550, 6001 CA Vrijzenburg

088 - 3388333
info@kragten.nl
www.kragten.nl

Projectnummer
W55.028-001


Tekeningnummer
2021-0881

Beheerder: **doz. nr.**

Plaats
Dutendael ontwerp

Formaat
A0+1

Schaal
1: 500

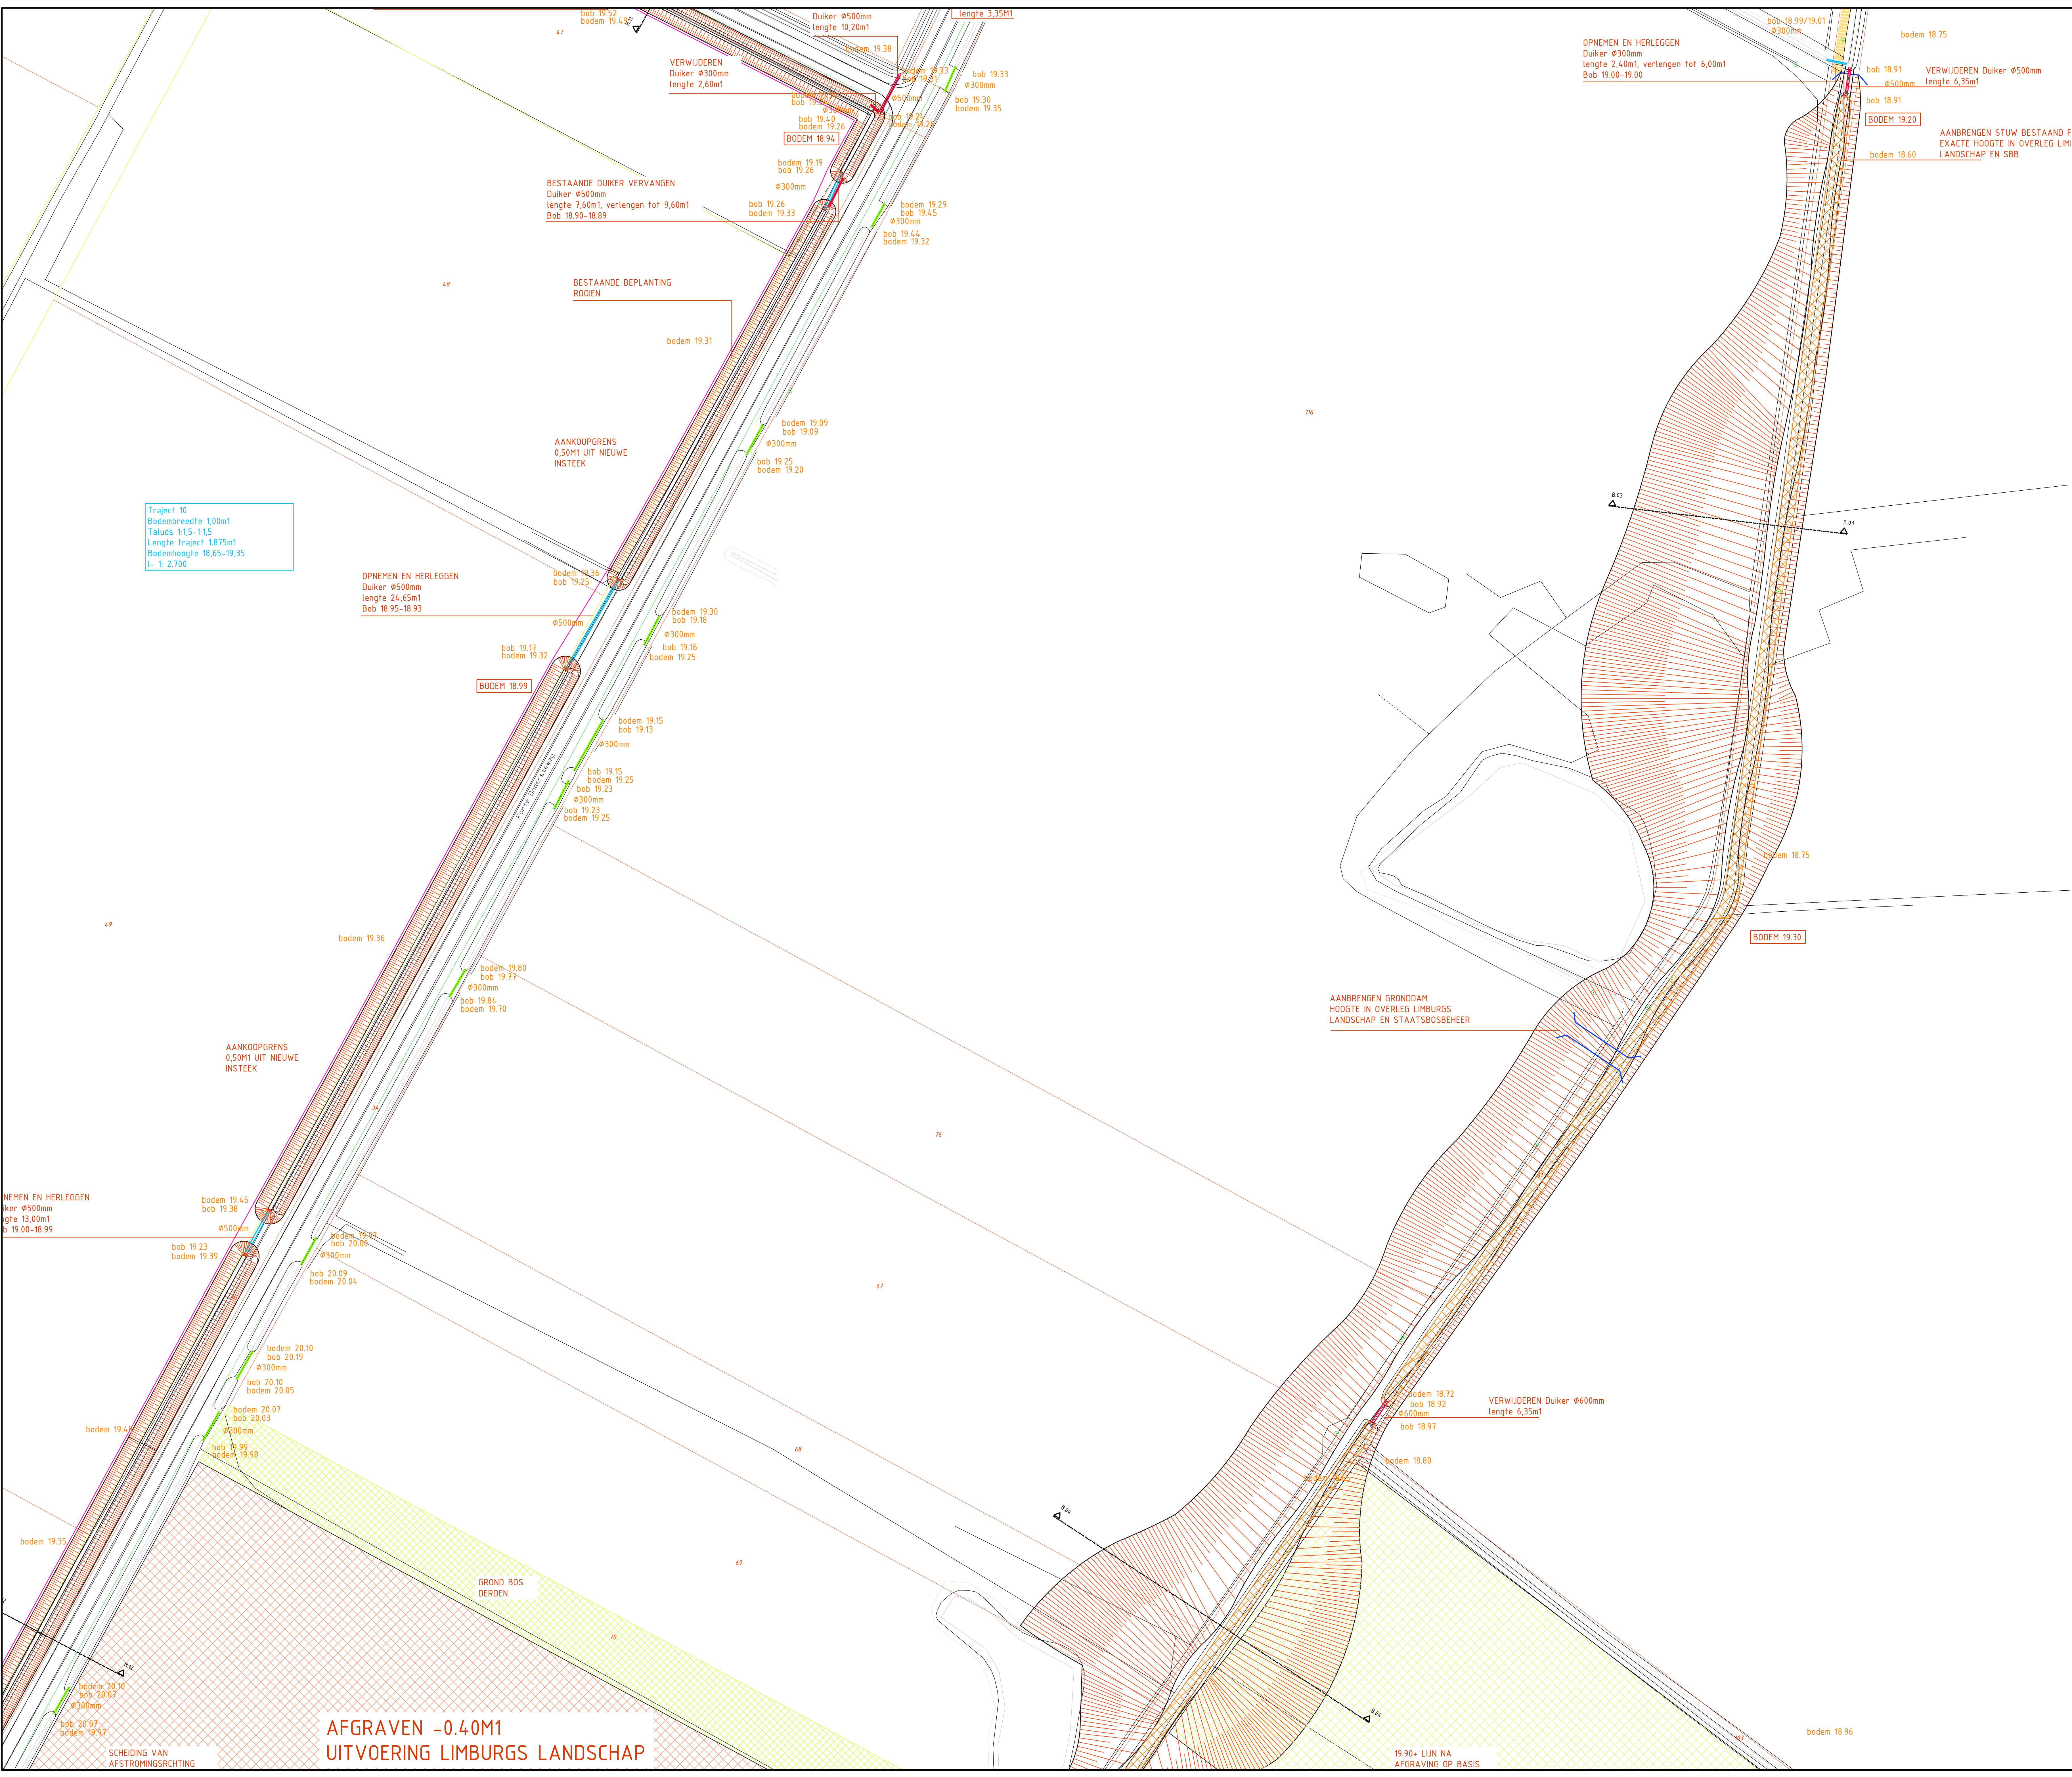

Verklaring

- BESTAAND BOS
- PERCELEN DERDEN
- PERCELEN PARTICIPANTEN (GEMEENTE, LIMBURGS LANDSCHAP, SBB)
- BESTAANDE WATERLOOP DEMPEN IN BEELSLSBROEK VOORAF AAN HERPROFILERING BESTAANDE WATERLOOP DEMPEN.
- NIJWE WATERLOOP
- PLAS-/DRASZONE
- ONDERHOUDSPAD 2 EN 4 METER BREED
- WANDEL-/STRUINPAD (OMMETJEI) 1,5 METER BREED
- ZACHTHOUTSTRUWEL
- HARDHOUTSTRUWEL
- BLOEM- EN KRUIDENRIJK GRASLAND
- HOUT IN BEEK
- DIJKE IN PRIMAIR WATERSYSTEEM HANDHAVEN, OPNEMEN EN HERLEGGEN EVT. VERLENGEN
- DIJKE IN PRIMAIR WATERSYSTEEM NIJW AAN TE BRENGEN
- DIJKE AANBRENGEN
- DIJKE VERWIJDEREN
- DIJKE HANDHAVEN
- STUW
- GRENSPAAL DIAMETER ø200MM
- AFRASTERING OP EIGENDOMGRENS
- AANBRENGEN BEVERBESCHERMING
- UITVOERING LIMBURGS LANDSCHAP ONTGRAVEN 0,15M
- UITVOERING LIMBURGS LANDSCHAP ONTGRAVEN 0,20M1
- UITVOERING LIMBURGS LANDSCHAP ONTGRAVEN 0,40M1
- bodem 18.06 BESTAANDE HOOGTE GEGEVENS
- BODEM 19.70 BODEMHOOGTE ONTWERP

Verklaring KLIC

- Buisleiding gevaarlijke inhoud
- Datatransport
- Gas lage druk
- Gas hoge druk
- Hoogspanning
- Middenspanning
- Laagspanning
- Riool vrijverval
- Riool onder druk
- Water

* Kabels- en leidingen zijn gevectoriseerde lijnen. Deze kunnen enigszins afwijken van het originele bestand

2	23-07-2021	Definitief Ontwerp	PSA	BCO	GVH
1	11-06-2021	Definitief Ontwerp	PSA	BCO	GVH
0	23-04-2021	Definitief Ontwerp	PSA	BCO	GVH
Version	Datum	Omschrijving	Opsteller	Par	Verificatie

Herinrichting Huilbeek

Onderdeel

DO Situatie blad 9

Opdrachtgever

Waterschap Limburg

Fase

Definitief ontwerp

Projectnummer

WSL026-0001

Format

A0

Takeningsnummer

2021-0883

Schaal

1: 500

Behorende bij doc. nr.

Herinrichting Huilbeek


Schiedaard 8, 6080-1000
Postbus 14, 6040 AA Roermond

Herinrichting Huilbeek
Herinrichting Huilbeek
Postbus 200, 5202 CH 't Hartogenbosch

088 - 3366333
info@kragten.nl
www.kragten.nl

kragten



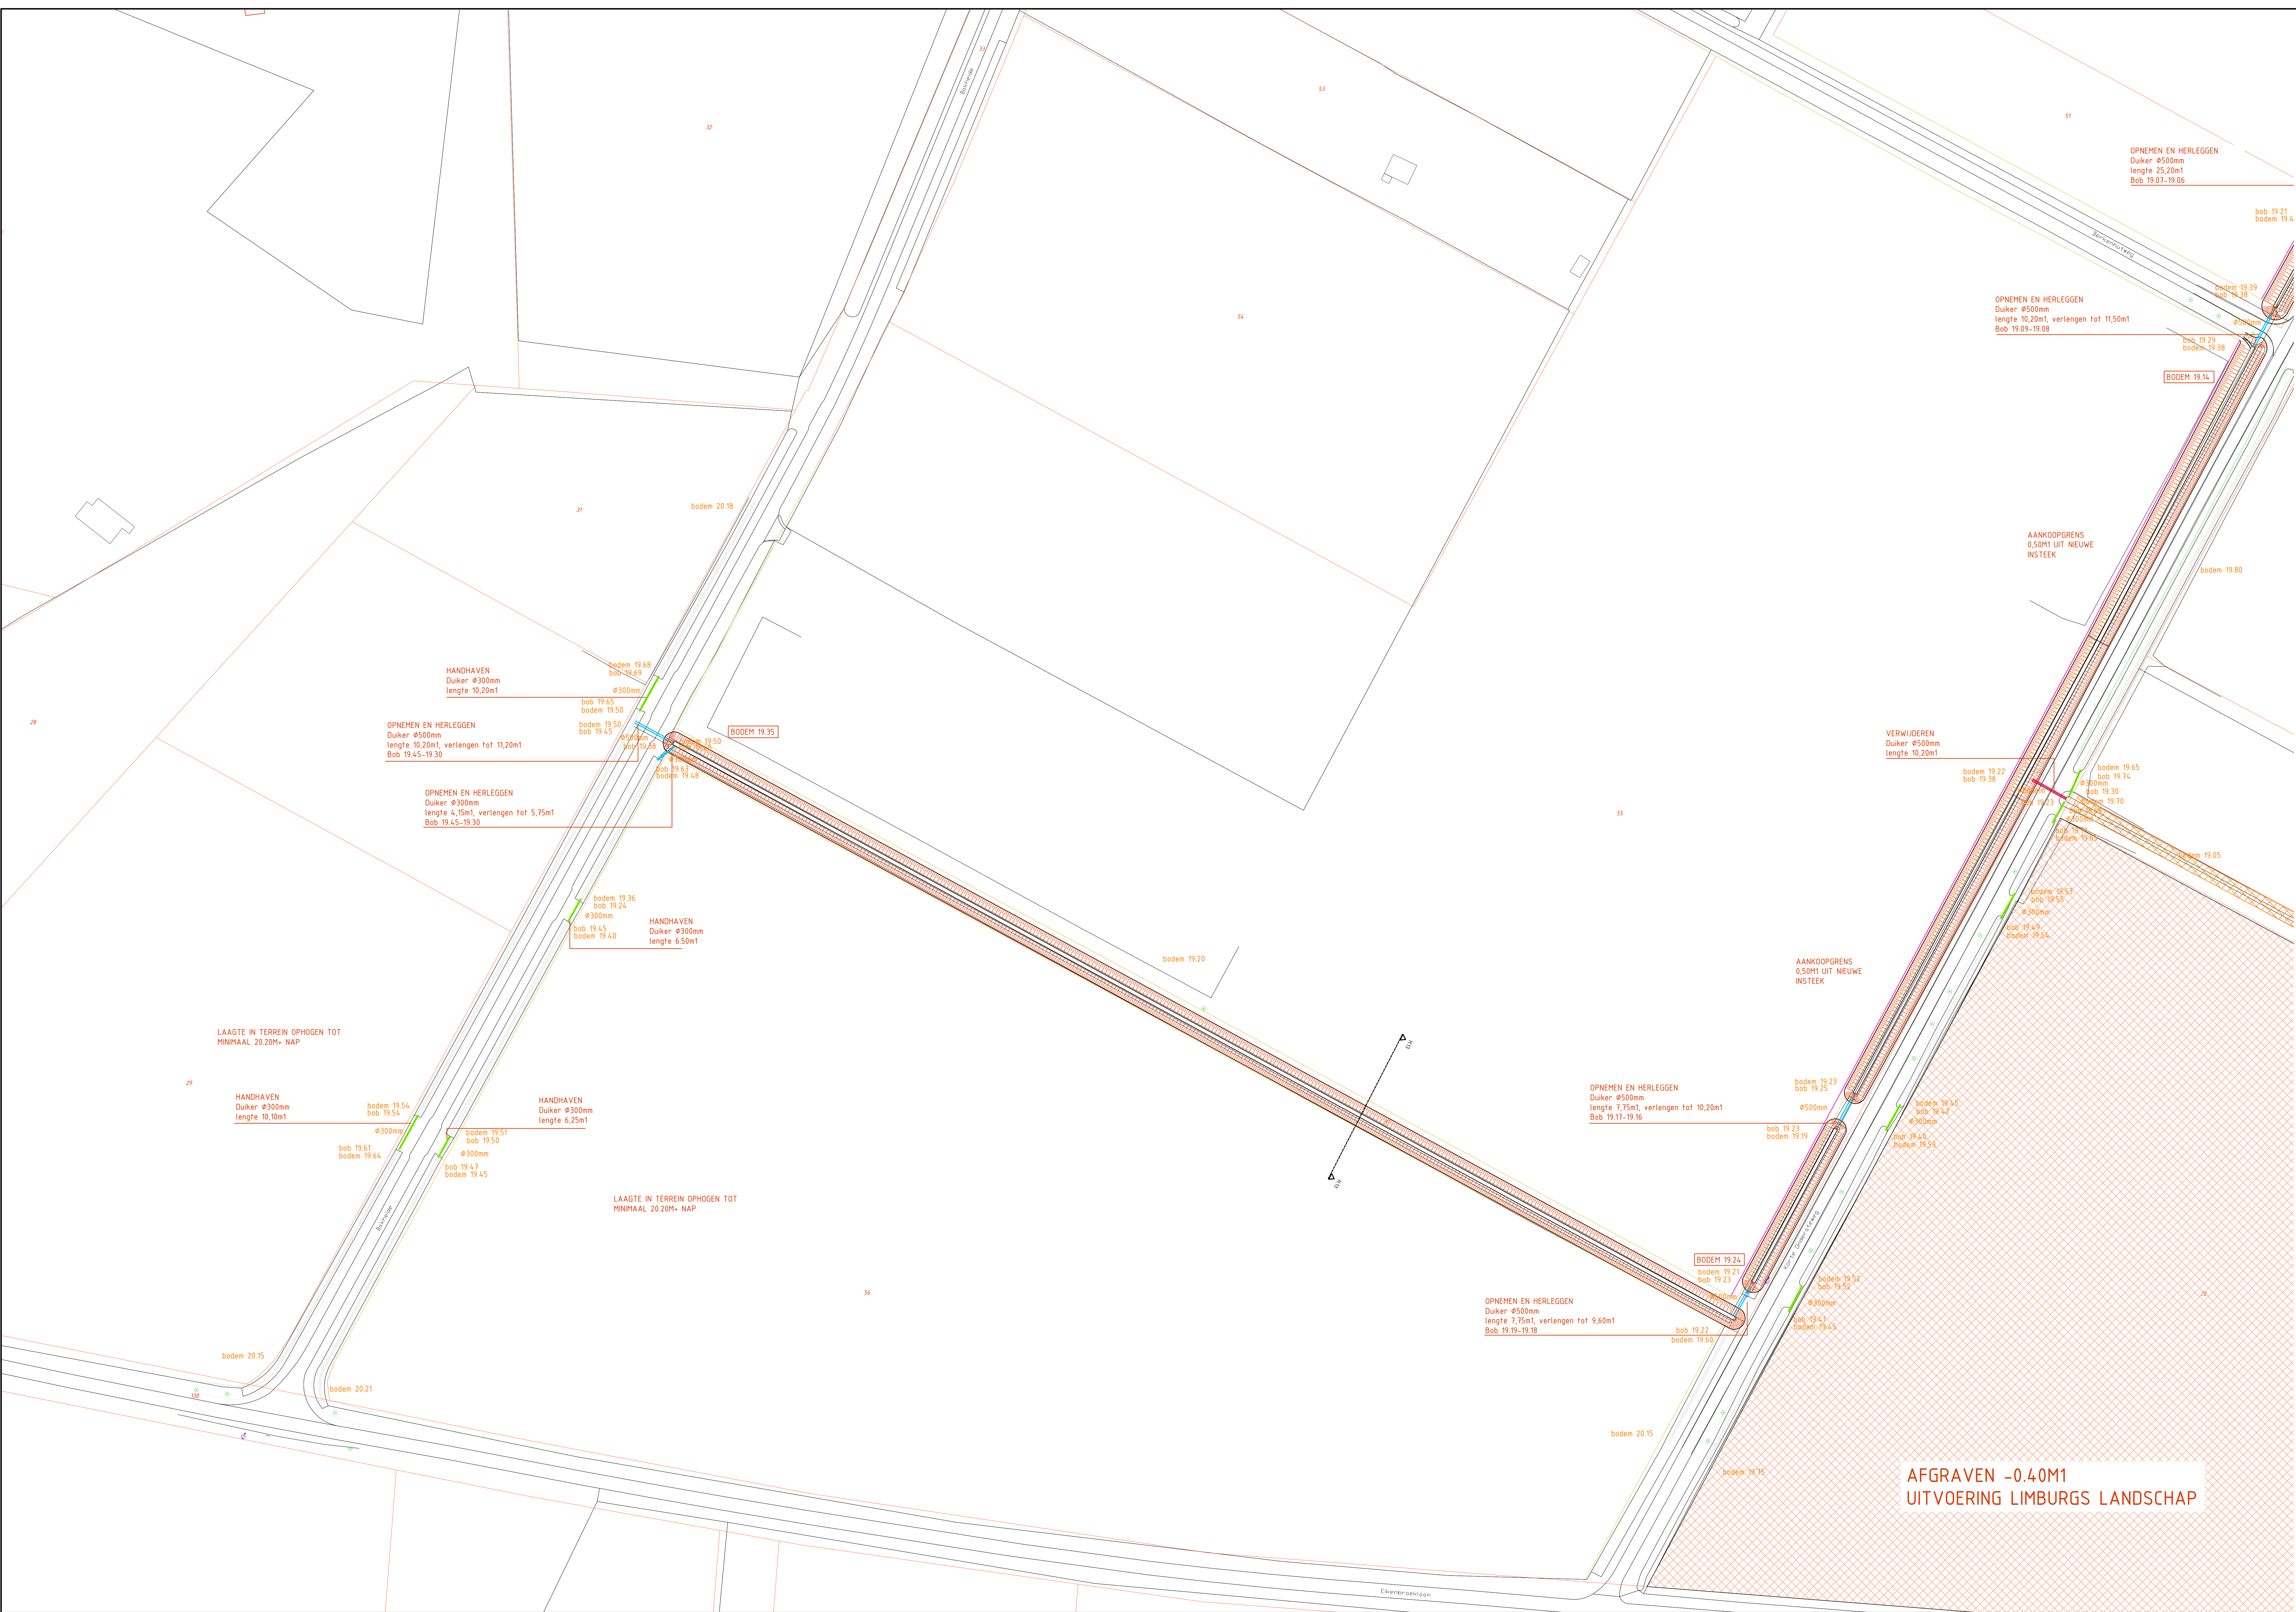

Verklaring

- BESTAAND BOS
- PERCELEN DERDEN
- PERCELEN PARTICIPANTEN (GEMEENTE, LIMBURGS LANDSCHAP, SBB)
- BESTAANDE WATERLOOP DEHPEN: IN BEELSELBROEK VOORAF AAN HERPROFLEERING BESTAANDE WATERLOOP DEHPEN
- NEUWE WATERLOOP
- PLAS-/GRASZONE
- ONDERHOUDSPAD 2 EN 4 METER BREED
- WANDEL-/STRUINPAD (OMMET.EI) 1.5 METER BREED
- ZACHTHOUTSTRUWEL
- HARDHOUTSTRUWEL
- BLOEM- EN KRUIDENRIJK GRASLAND
- HOUT IN BEEK
- DUKER IN PRIMAIR WATERSYSTEEM
- HANDHAVEN, OPNEMEN EN HERLEGGEN EVT. VERLENGEN
- DUKER IN PRIMAIR WATERSYSTEEM NIEUW AAN TE BRENGEN
- DUKER AANBRENGEN
- DUKER VERWIJDEREN
- DUKER HANDHAVEN
- STUW
- GRENSPAAL DIAMETER Ø200MM
- AFFRATERING OP EIGENDOMGREN
- AANBRENGEN BEVERBESCHERMING
- UITVOERING LIMBURGS LANDSCHAP ONTGRAVEN 0,15M
- UITVOERING LIMBURGS LANDSCHAP ONTGRAVEN 0,20M
- UITVOERING LIMBURGS LANDSCHAP ONTGRAVEN 0,40M
- bodem 18.06
- BODEMHOOGTE ONTWERP

Verklaring KLIC

- Busleiding gevaarlijke inhoud
 - Datatransport
 - Gas lage druk
 - Gas hoge druk
 - Hoogspanning
 - Middenspanning
 - Laagspanning
 - Riool vrijgeval
 - Riool onder druk
 - Water
- * Kabels- en leidingen zijn gevectoriseerde lijnen
Deze kunnen enigszins afwijken van het originele bestand

2	22-07-2021	Definitief Ontwerp	PSA	9	BCO	2/2	GVH	2/2
1	11-06-2021	Definitief Ontwerp	PSA	9	BCO	2/2	GVH	2/2
0	23-04-2021		PSA	9	BCO		GVH	
Verse	(Datum)	(Omschrijving)		Opsteller	Par.	Verificatie	Par.	Valide

Herinrichting Huilbeek

Opdrachtgever

Waterschap Limburg

Fase

Definitief ontwerp

Projectnummer

WSL026-0001

Functie

Adm1

Projectnummer

2021-0884

Schaal

1: 500

Behorende bij doc. nr.

Schouder 6, 6000 meters

Herien

Herinrichting S.O. 001-001-001-001

Herinrichting S.O. 001-001-001-001

088 - 3366333

info@kragten.nl

www.kragten.nl

krachten

0 10 20 30 40 50

m

in


in

in

in

in

in

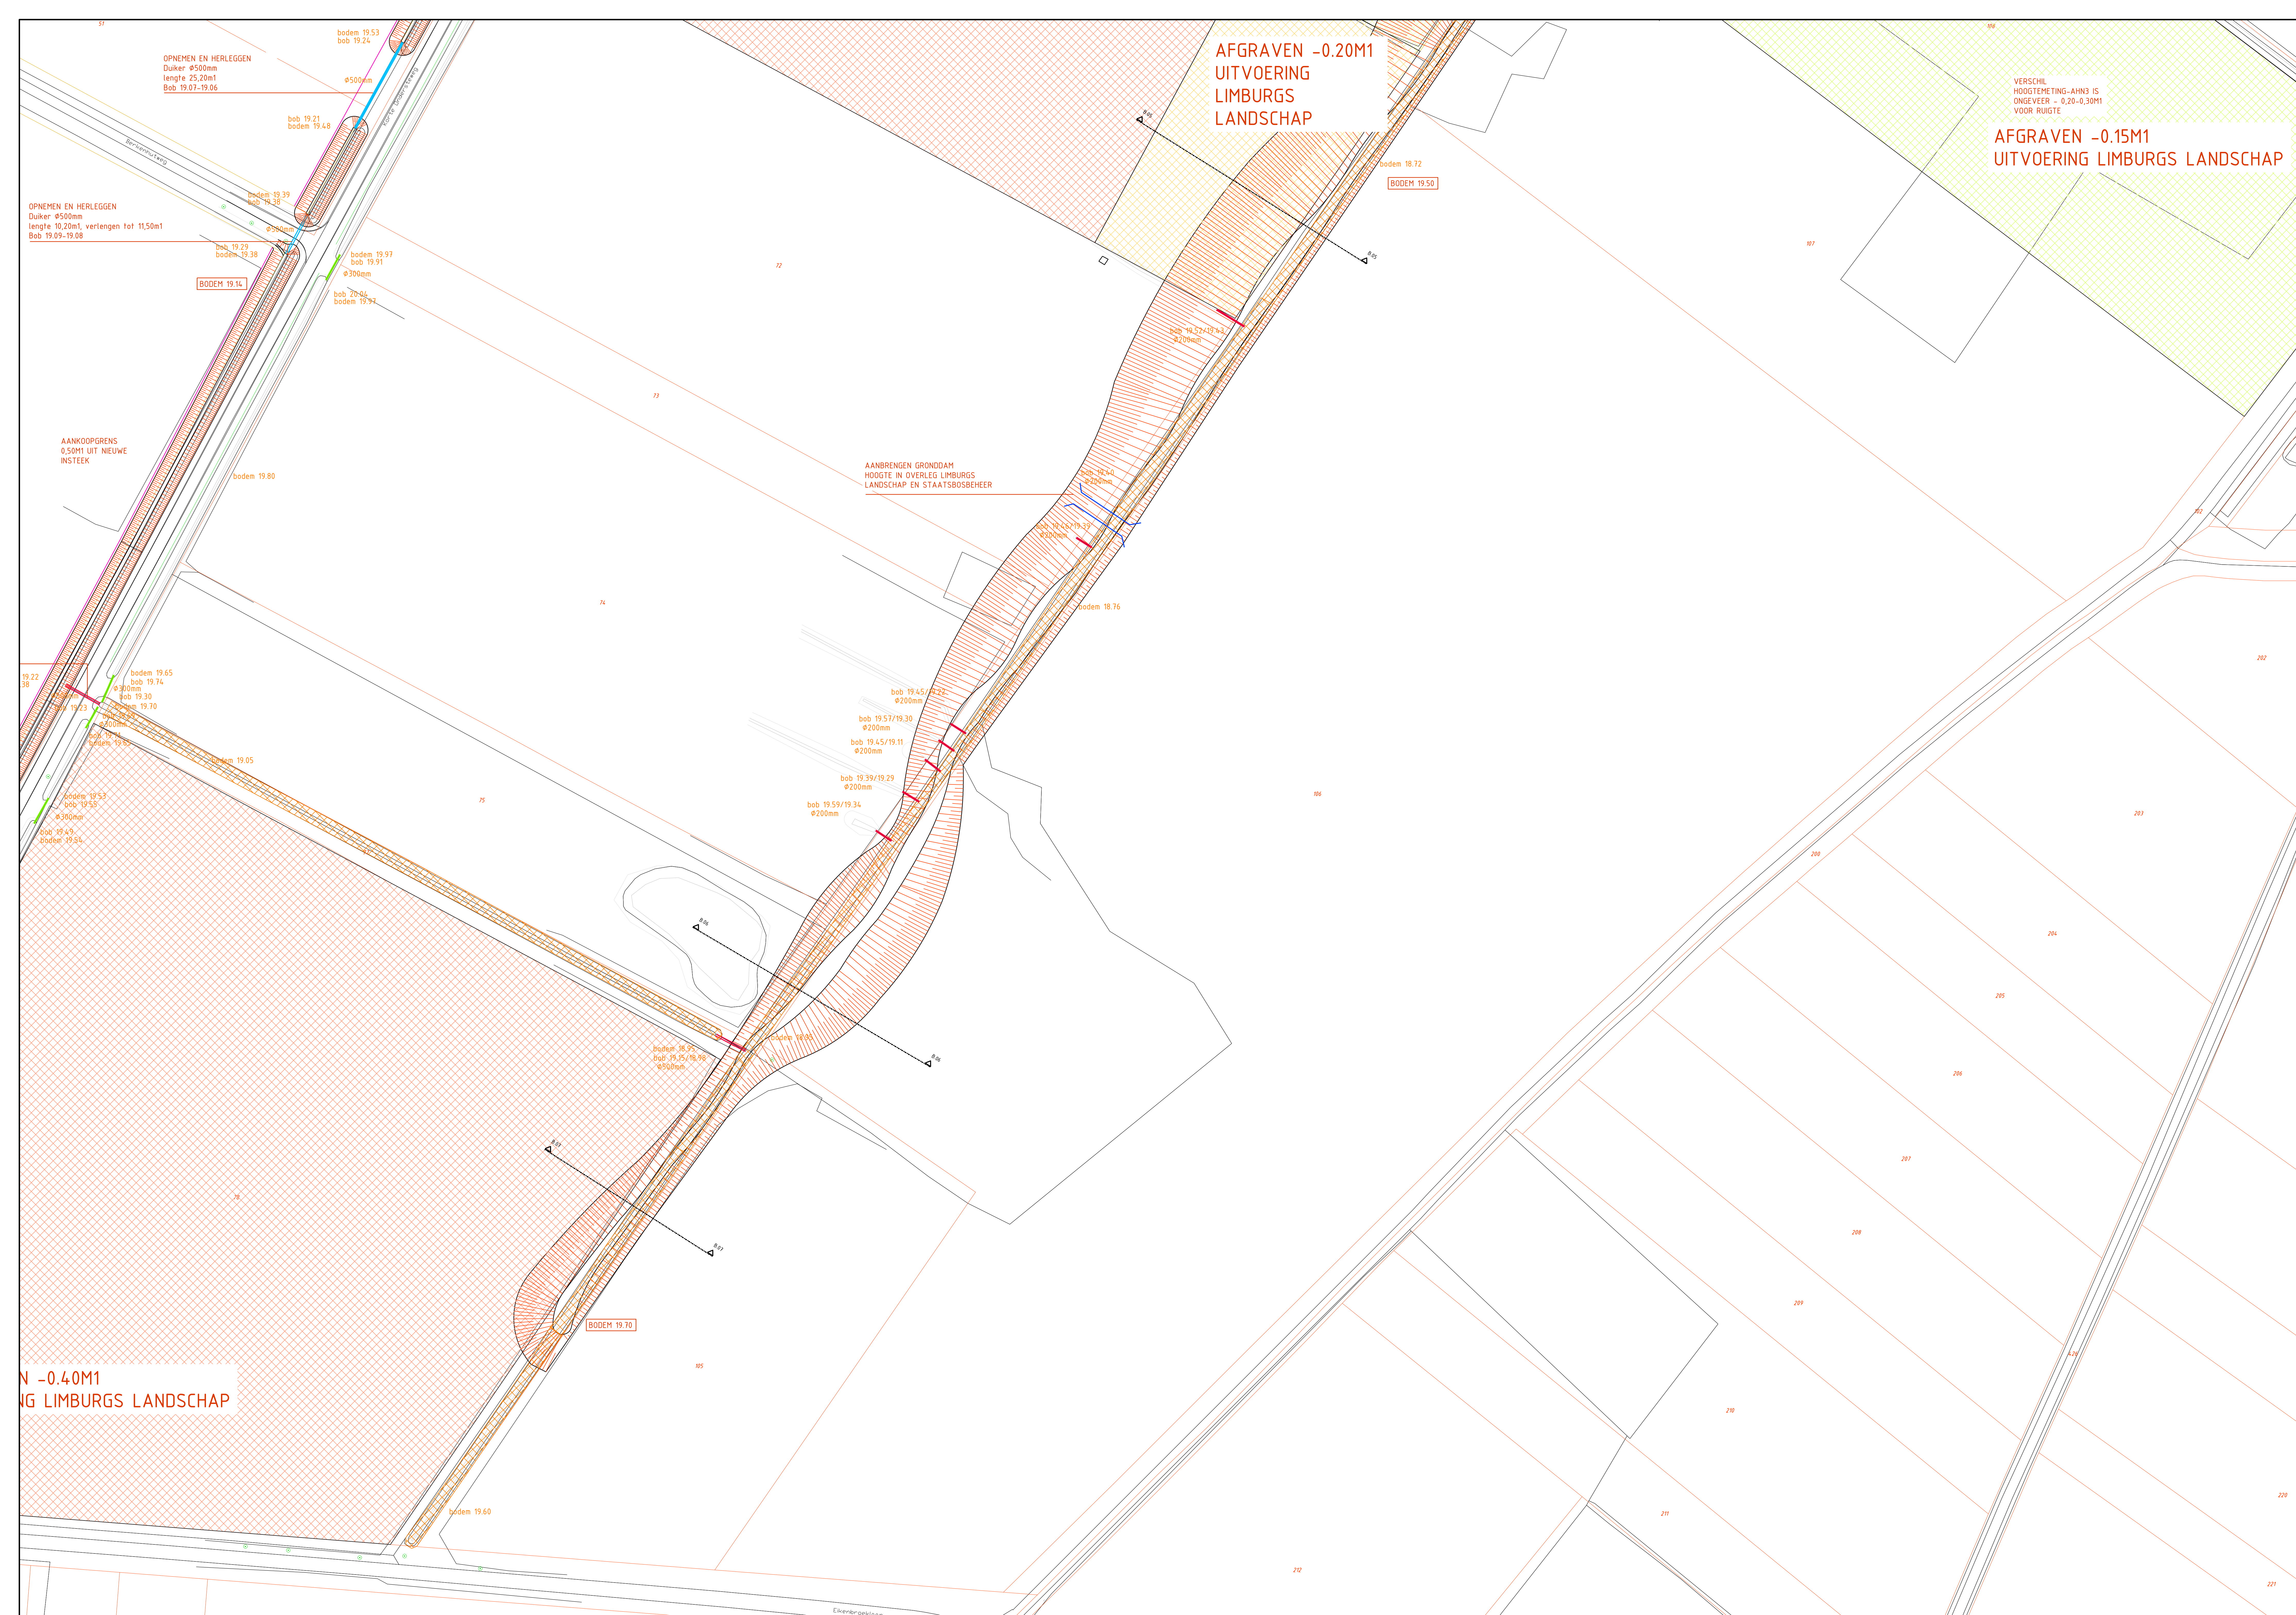

Verklaring

- | | |
|--|---|
| | BESTAAND BOS |
| | PERCELEN DIERGEN |
| | PERCELEN PARTICIPANTEN (GEMEENTE, LMBURGS LANDSCHAAP, SBB) |
| | BESTAANDE WATERLOOP DIEPMEN IN BEELSLIBROEK VOORAF AAN HERRPFLIGENDEN BESTAANDE WATERLOOP DIEPMEN |
| | NIEUWE WATERLOOP |
| | PLAS-/DRASZONE |
| | ONDERHOUDSMAAT 2 EN 4 METER BREED |
| | WANDEL-/STRUINPAND (OPMETJE) 1,5 METER BREED |
| | ZACHTHOUTSTRUWEEL |
| | HARDHOUTSTRUWEEL |
| | BLOEM- EN KRUIDENRIJK GRASLAND |
| | HOUT IN BEEK |
| | DIJKER IN PRIMAIRE WATERSYSTEEM |
| | HANDHAVEN, OPHEFFEN EN HERLEGGEN EVT. VERLENGEN |
| | DIJKER IN PRIMAIRE WATERSYSTEEM |
| | NIUW AAN TE BRENGEN |
| | DIJKER AANBRENGEN |
| | DIJKER VERWIJDEREN |
| | DIJKER HANDHAVEN |
| | STUW |
| | GRENSPAAL DIAMETER Ø200MM |
| | AFSCHERMING EIGENDOMSRENS |
| | AANBRENGEN BEVERBESCHERMING |
| | UITVOERING LMBURGS LANDSCHAAP |
| | ONTGRAVEN 0,15M |
| | UITVOERING LMBURGS LANDSCHAAP |
| | ONTGRAVEN 0,20M |
| | UITVOERING LMBURGS LANDSCHAAP |
| | ONTGRAVEN 0,40M |
| | BODEM 18.06 |
| | BODEM 19.70 |
| | BODEMHOOGTE ONTWERP |

Verklaring KLIC

- | | |
|---|--------------------------------|
|  | Buisleiding gevaarlijke inhoud |
|  | Datatransport |
|  | Gas lage druk |
|  | Gas hoge druk |
|  | Hoogspanning |
|  | Middenspanning |
|  | Laagspanning |
|  | Risico vrijval |
|  | Risico onder druk |
|  | Water |

- * Kabels- en leidingen zijn gevectoriseerde lijnen
Deze kunnen enigszins afwijken van het originele bestand



1	11-06-2021	Definitief Ontwerp	PSA		BCO		GVH	
0	23-04-2021		PSA		BCO	-	GVH	
Versie	Datum	Omschrijving	Opsteller	Par.	Verificatie	Par.	Validatie	Par.

Herinrichting Huilbeek

Onderdeel
DO Situatie blad 11

Opdrachtgever
Waterschap Limburg

Fach	Projektnummer
	WSI 026-000

Formaat	Tekeningssumme
A0+1	2021-0885

Schaal 1- 500	Behorende bij d
------------------	-----------------

A horizontal number line with tick marks at 0, 10, 20, and 30. The unit is meters (m).



Herten
Schoolstraat 8, 6069 BN Herten
Postbus 14, 6043 AA Rommendaal


's-Hertogenbosch
Hambakenweg 5-7, 5221 DO 's-Hertogenbosch
Postbus 2306, 5202 CH 's-Hertogenbosch

088 - 3366333
info@kragtem.nl
www.kragtem.nl


kragten

[!\[\]\(9a99019727d98276b5a0e99eaa8a1a8e_img.jpg\)](#) [!\[\]\(7a5e985f60837d0ffab7ef581f518ce7_img.jpg\)](#) [!\[\]\(8f85ef3260133ac020c1a9dfa03a50ab_img.jpg\)](#) [!\[\]\(9ddac31da75b10507831ab0c456c5b09_img.jpg\)](#) [!\[\]\(3e74dd8af80f4cbd59d4d4a206962487_img.jpg\)](#)

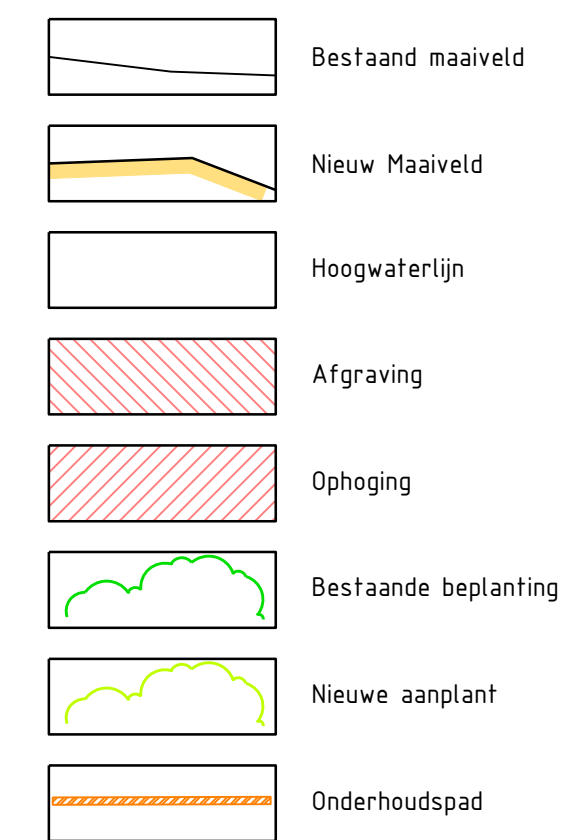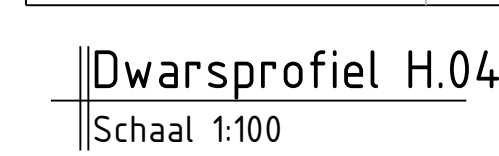


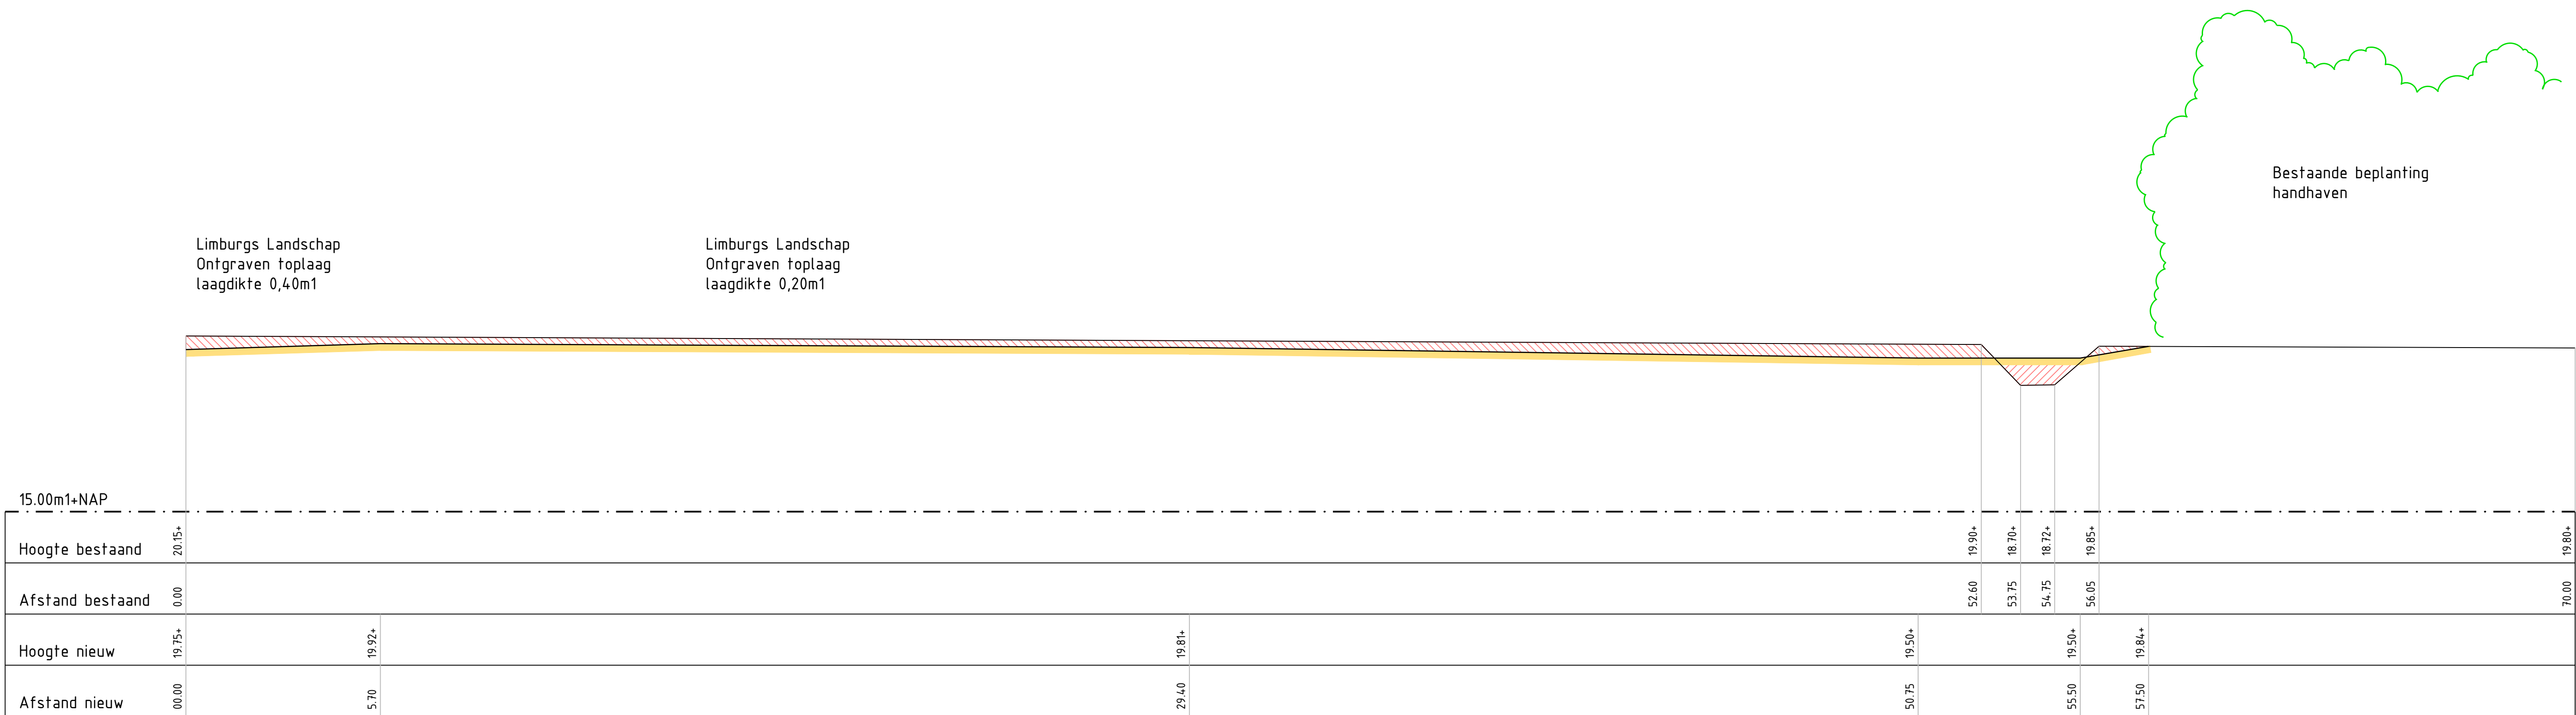


Dwarsprofiel B.05
Schaal 1:100

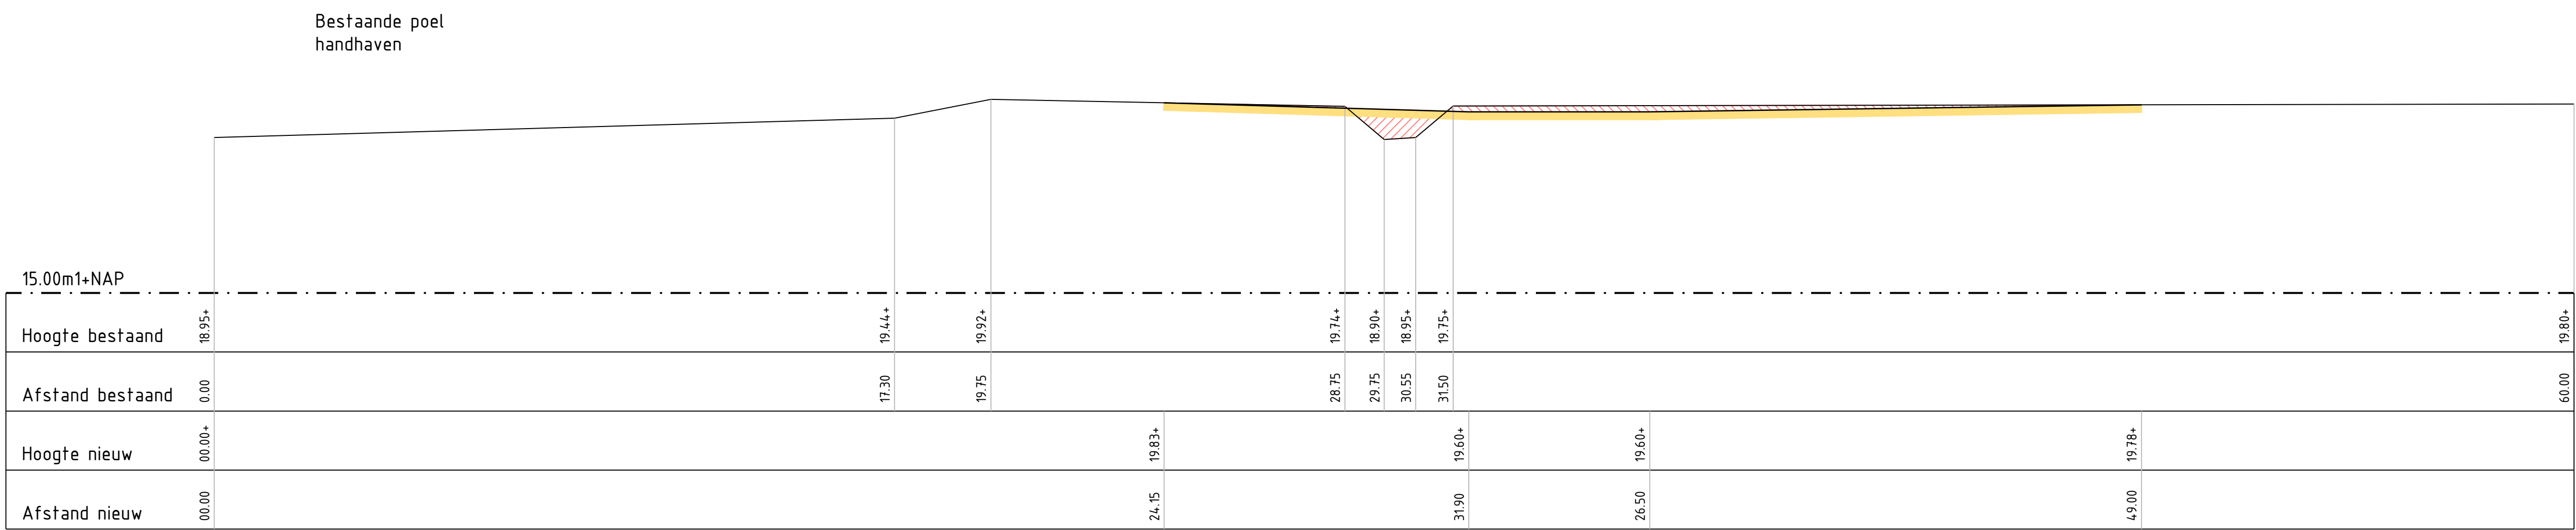

Dwarsprofiel B.06
Schaal 1:100

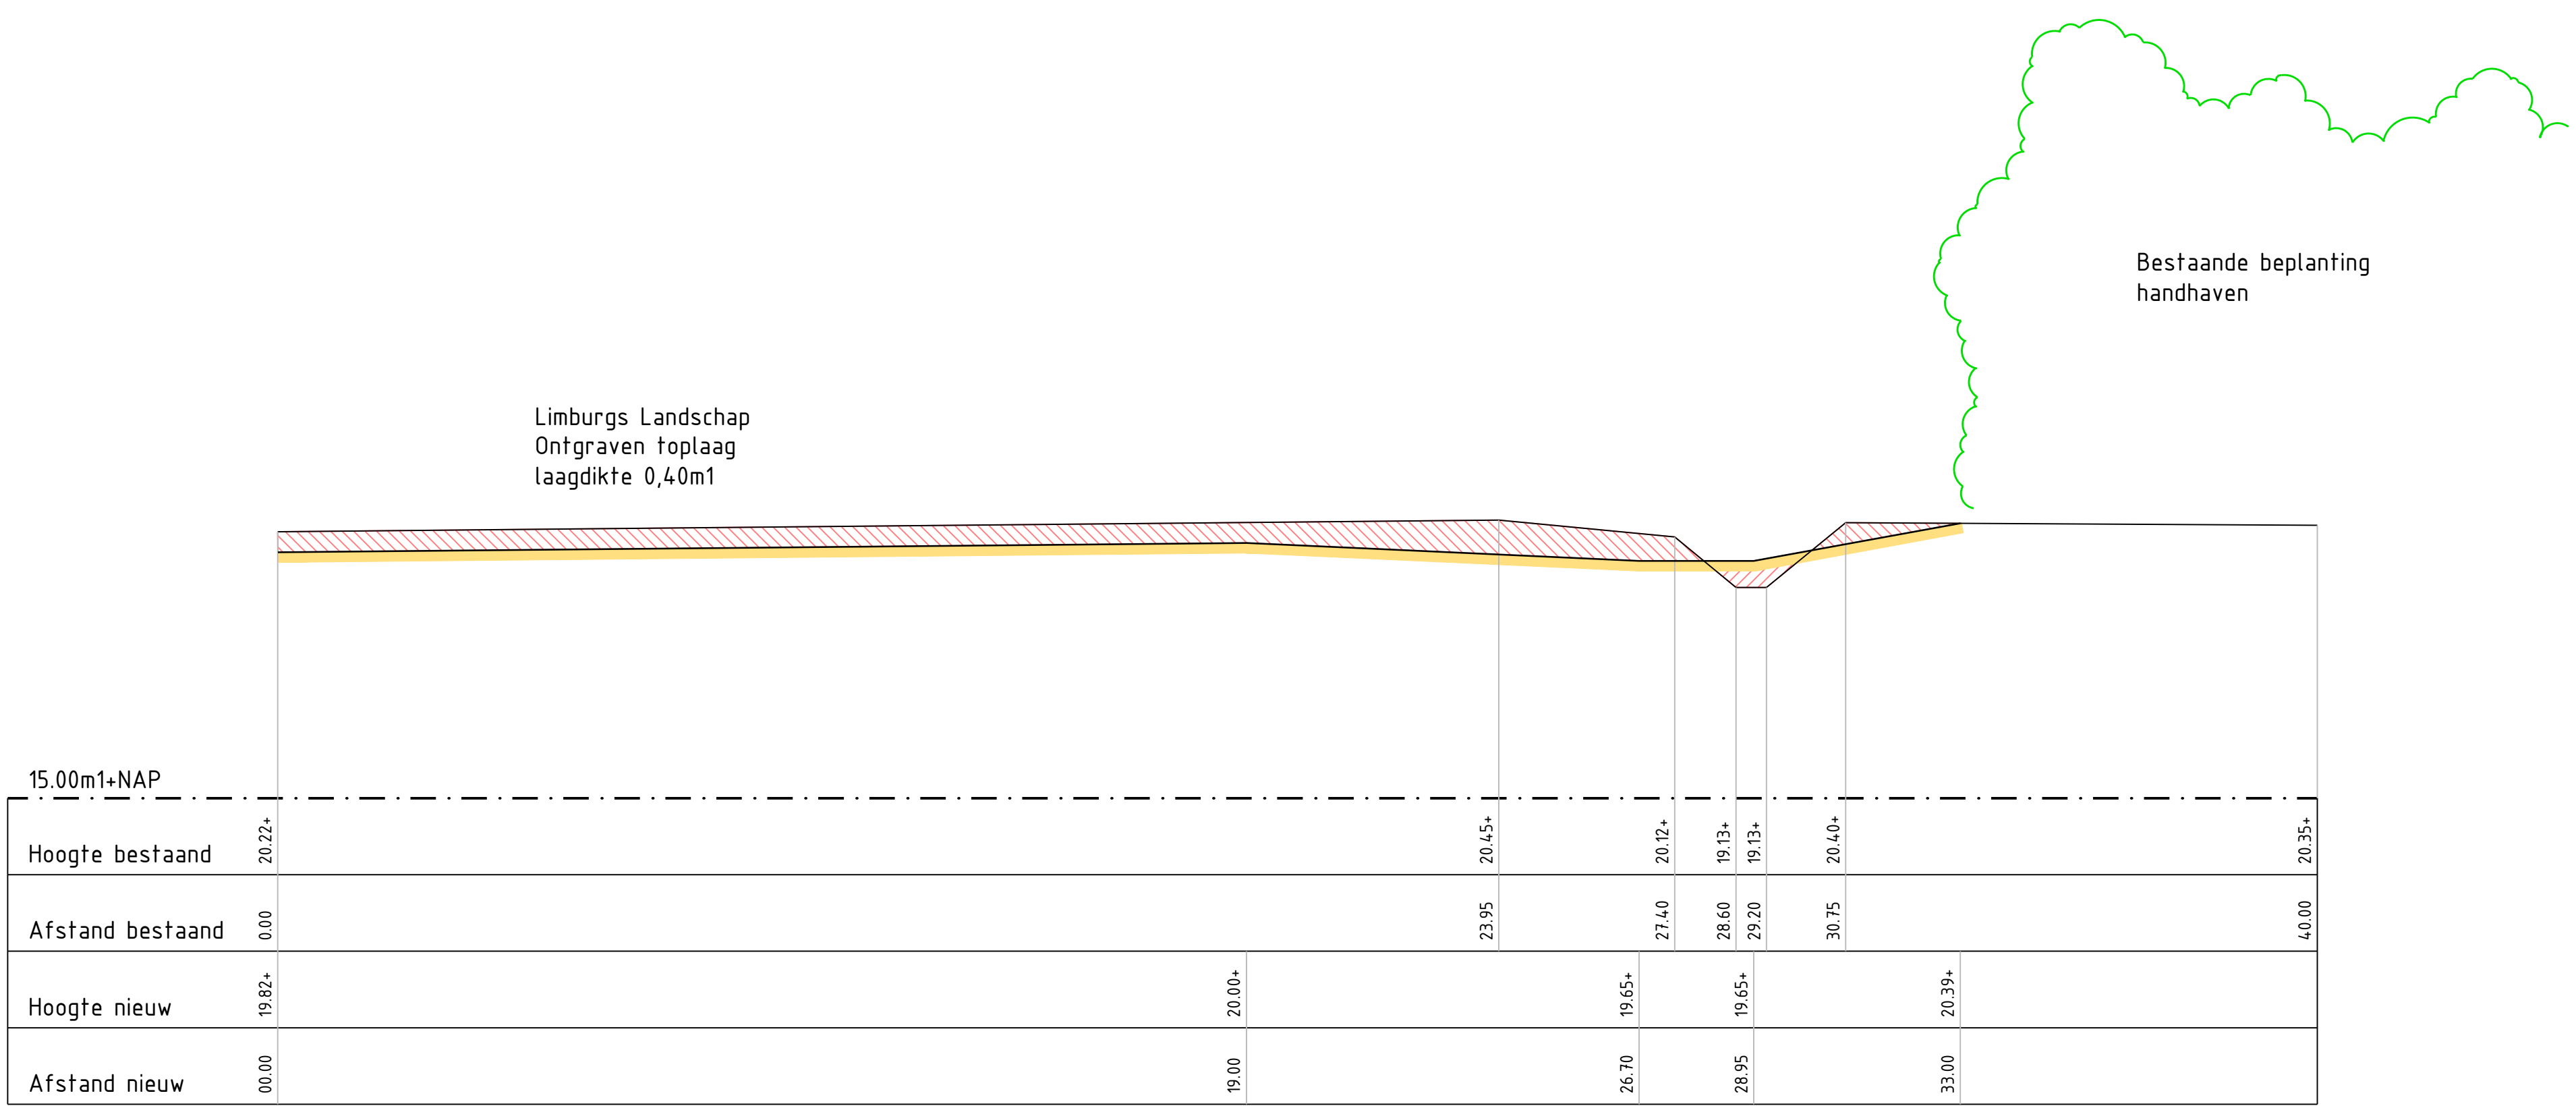

Dwarsprofiel B.07
Schaal 1:100

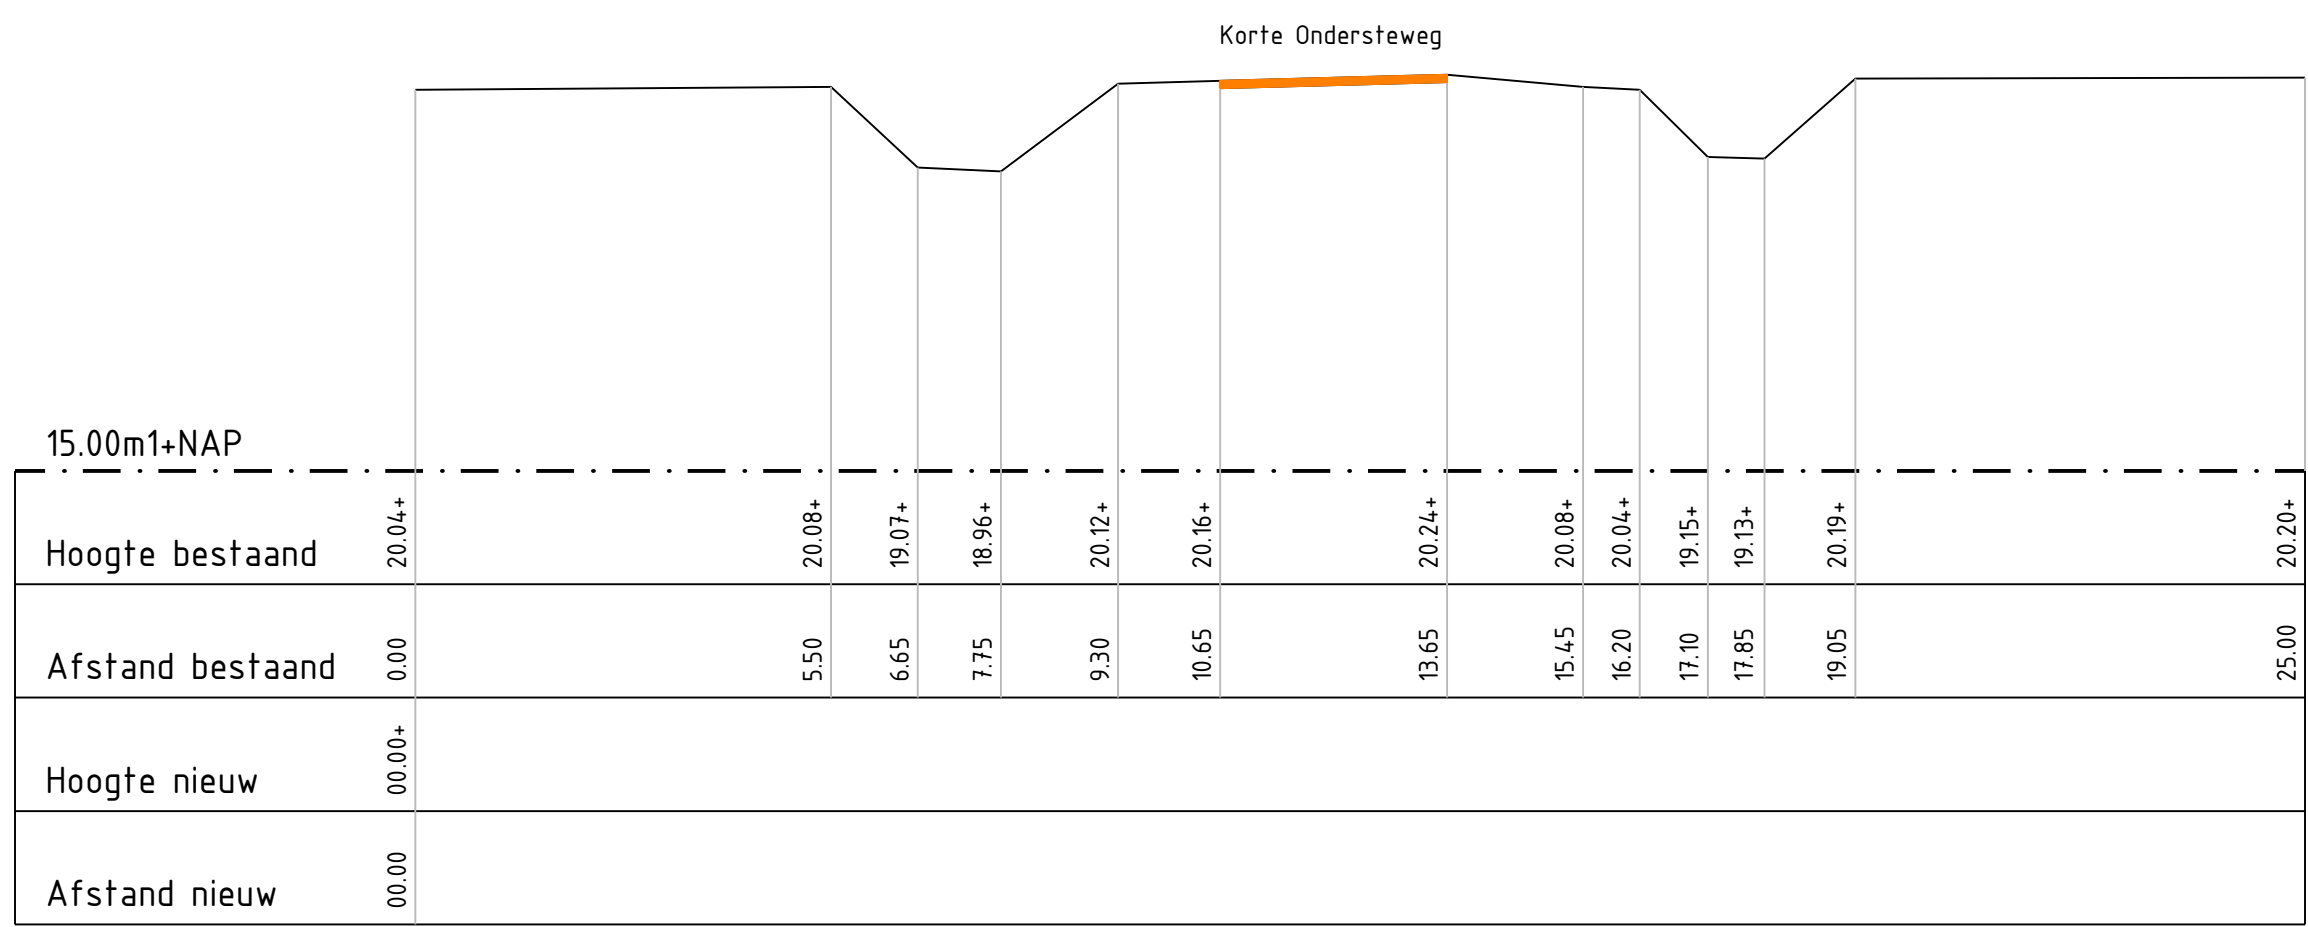

Dwarsprofiel B.08
Schaal 1:100

Verklaring

- Bestaand maaiveld
- Nieuw Maaiveld
- Afgraving
- Ophoging
- Bestaande beplanting
- Nieuwe aanplant
- Onderhoudspad

2	23-07-2021	Definitief Ontwerp	PSA	BCO	GVH
1	11-06-2021	Definitief Ontwerp	PSA	BCO	GVH
0	05-05-2021		PSA	BCO	GVH

Versie	Datum	Omschrijving	Opsteller	Par	Verificatie	Par	Validatie	Par
--------	-------	--------------	-----------	-----	-------------	-----	-----------	-----

Herinrichting Huilbeek

Onderdeel
DO Dwarsprofielen Beeselsbroek B.05-B.08

Opdrachtgever
Waterschap Limburg

Fase
Definitief ontwerp

Formaat
A0

Schaal
1: 100

Projectnummer
WSL026-0001

Takeningsnummer
2021-0970

Behorende bij doc. nr.

Herinrichting Beeselsbroek
Schiedamschen 6, 6000-0000
Postbus 14, 6000 AA Roermond

Herinrichting Beeselsbroek
Schiedamschen 6, 6000-0000
Postbus 14, 6000 AA Roermond

089 - 3366333
info@kragten.nl
www.kragten.nl

kragten

0 2 4 6 8 10

i in p