



 

BOUWAANVRAAG
VOOR UITVOERING

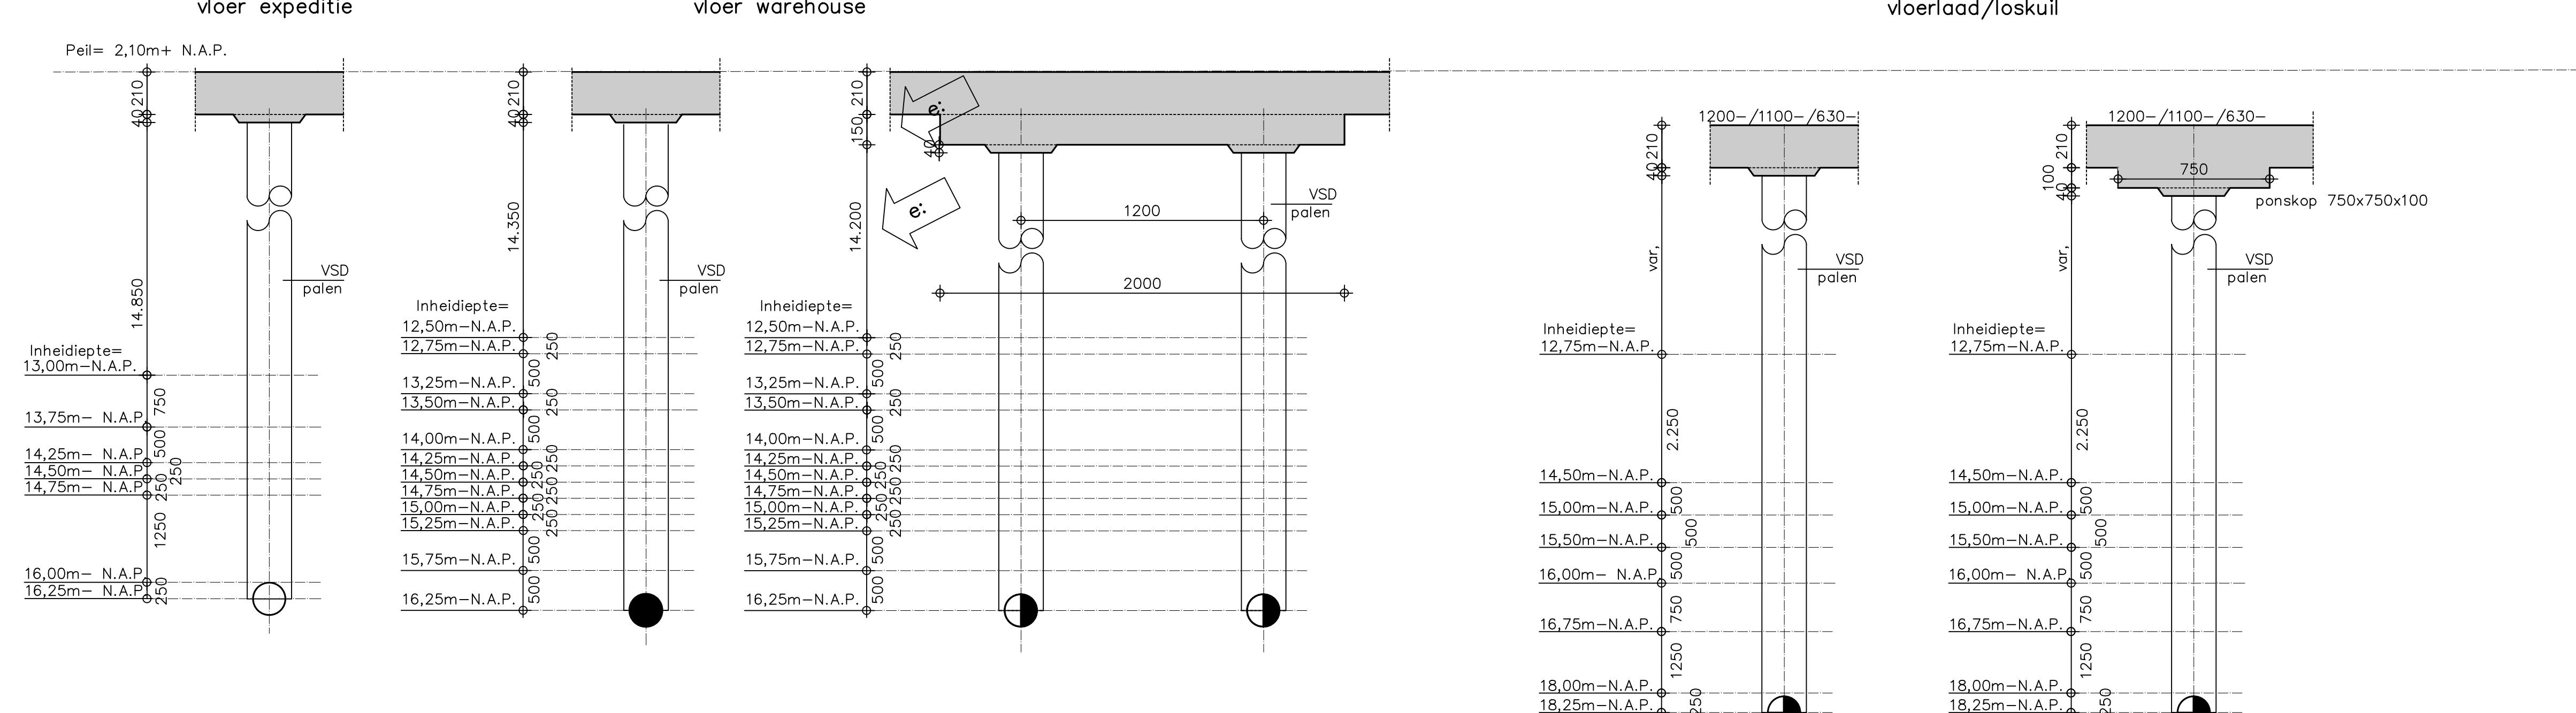

RENVOL vloerpalen : Toe te passen: VSD-paal					
LOCATIE	TYPE	AFMETING	AANTAL	INHEIDPTE t.o.v. N.A.P.	AFSTORTNIVO t.o.v. Peil
expeditie	○	ø219	273	zie overzicht	250mm-Peil
warehouse	●	ø219	3936+1	zie overzicht	250mm-Peil
warehouse	⦿	ø219	858	zie overzicht	500mm-Peil
laadloskuil	⦿	ø219	749	zie overzicht	250/350mm- b.k. vloer
Totaal :			5816+1		280kN

Funderingsadvies : Vroom werknr. 72087 d.d. 11-01-2018

positie sondering overgenomen van tekening
W-001 d.d. 05-12-2017 Goudstikker de Vries
definitieve maatvoering
conform werktek. architect/derden
maten in mm maten te controleren
Peil = 2,10m+ N.A.P.

RENVOL

- betonstraat: B500 A/B
- min. bolijstraad w.p.: 2,5 #k
- betonkwal: min. C20/25
- ontkalkingssterkte: 25 N/mm2
- grootste korrelafm.: 31,5
- milieuklasse: XC2/XA2

betondekking in mm

milieu-klasse	milieu-klasse	milieu-klasse	milieu-klasse	milieu-klasse
XC1	XC2	XC3	XC4	XC5
15	25	30	35	40

lasterlengten: $\varnothing$ 6-250mm $\varnothing$ 8-350mm $\varnothing$ 10-500mm $\varnothing$ 12-600mm
 $\varnothing$ 16-750mm $\varnothing$ 20-1000mm $\varnothing$ 25-1200mm

AMF Adviesbureau Markslag Beljaars bv
T +31(0)13-5439490 Ringbaan Noord 193-20
E info@amf-engineers.nl 5046 AB Tilburg
W www.amf-engineers.nl Nederland

werk: DC Noordland 13 te Bergen op Zoom
onderdeel: Vloerpalenplan blad: VP-1

getekend: M. Huijben	school: 1=200 1=200	gewijzigd: c. 30-01-18	t.
constr: F. J. J. J. J.	datum: 12-12-2017	a. 18-01-18	d.
opdracht: Schipper v.l.	fermast: 1600x841	b. 23-01-18	e. 19-03-18