


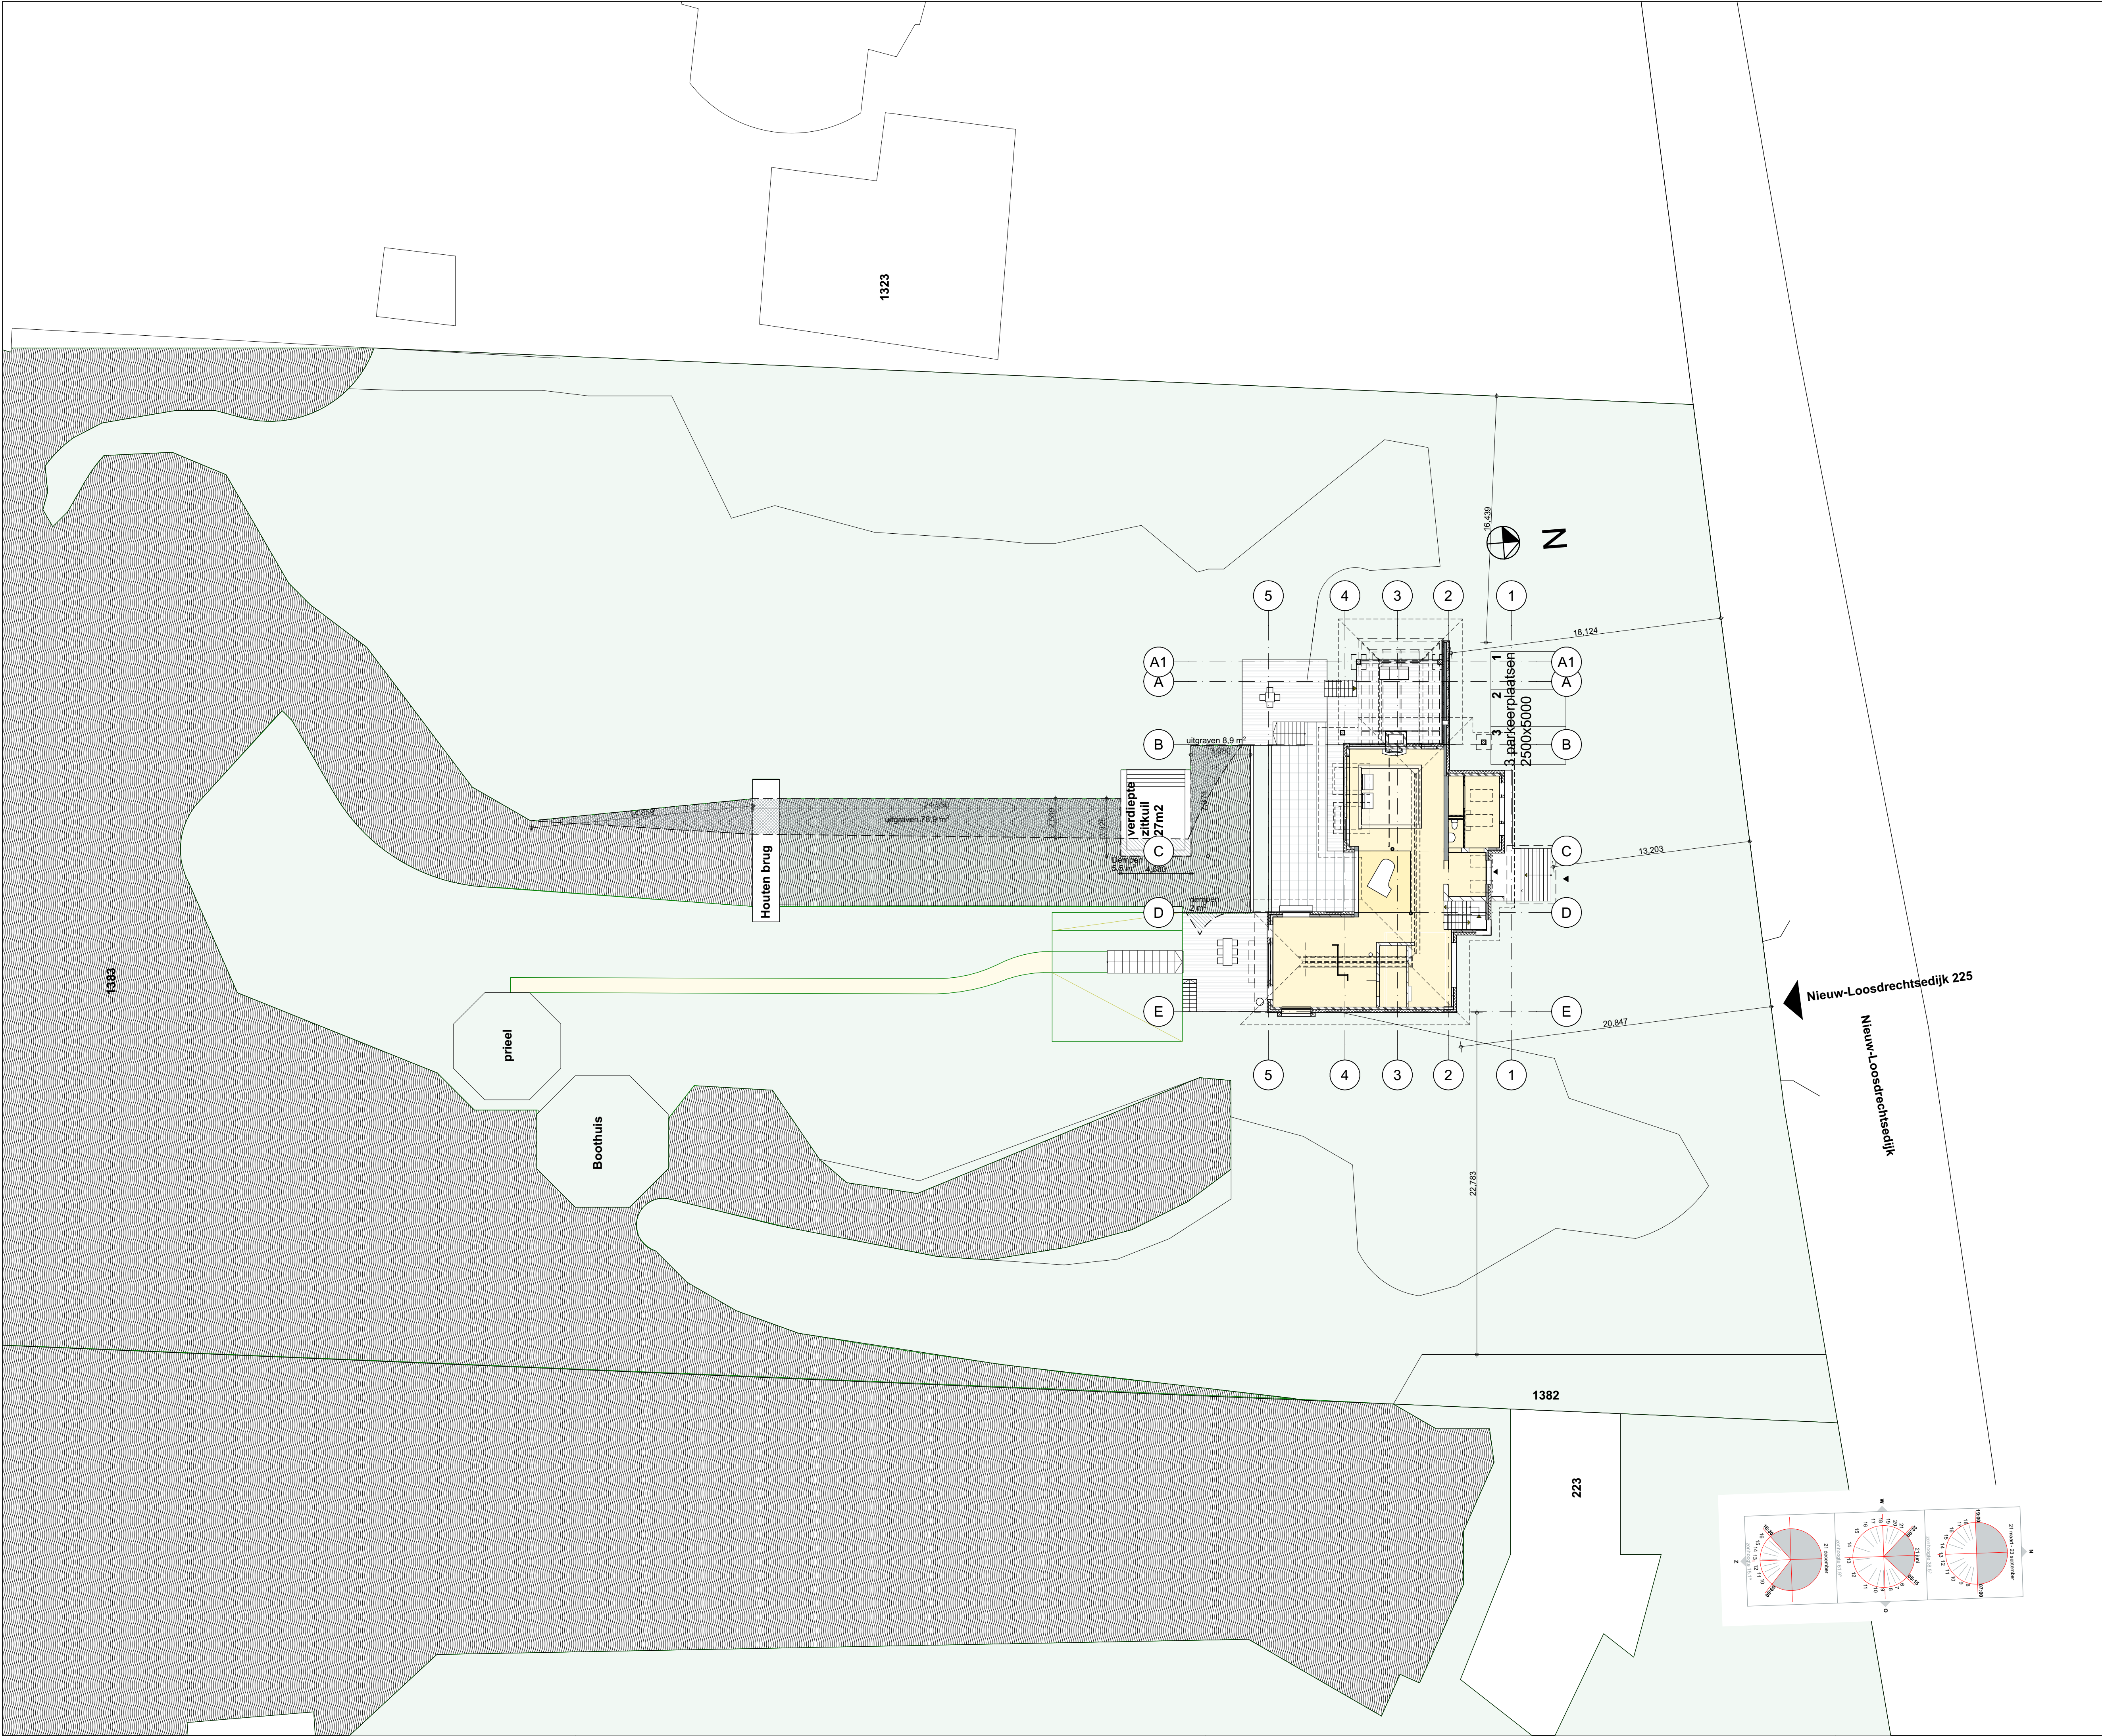


Situatie

2021-1777 tekeningnr. BA.99.11

Situatie
Nieuw

formaat: A1
schaal: 1:200
datum: 01-10-21
wijziging:

project:
Verbouwing Villa
Nieuw-Loosdrechtse dijk 225
opdrachtgever:
Familie Troost

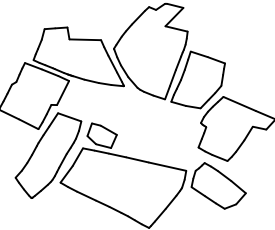

HeikoHulsker
house of architects

Projectteam:
Heiko Hulsker, A. Kossenkova, E. Vonk, Wim Visser

Schotersingel 8, 2021 GE Haarlem
info@hulskerarchitecten.nl www.hulskerarchitecten.nl

PlanSud architects
2203 Chemin de St Claude 06600 Antibes www.plansud.com