


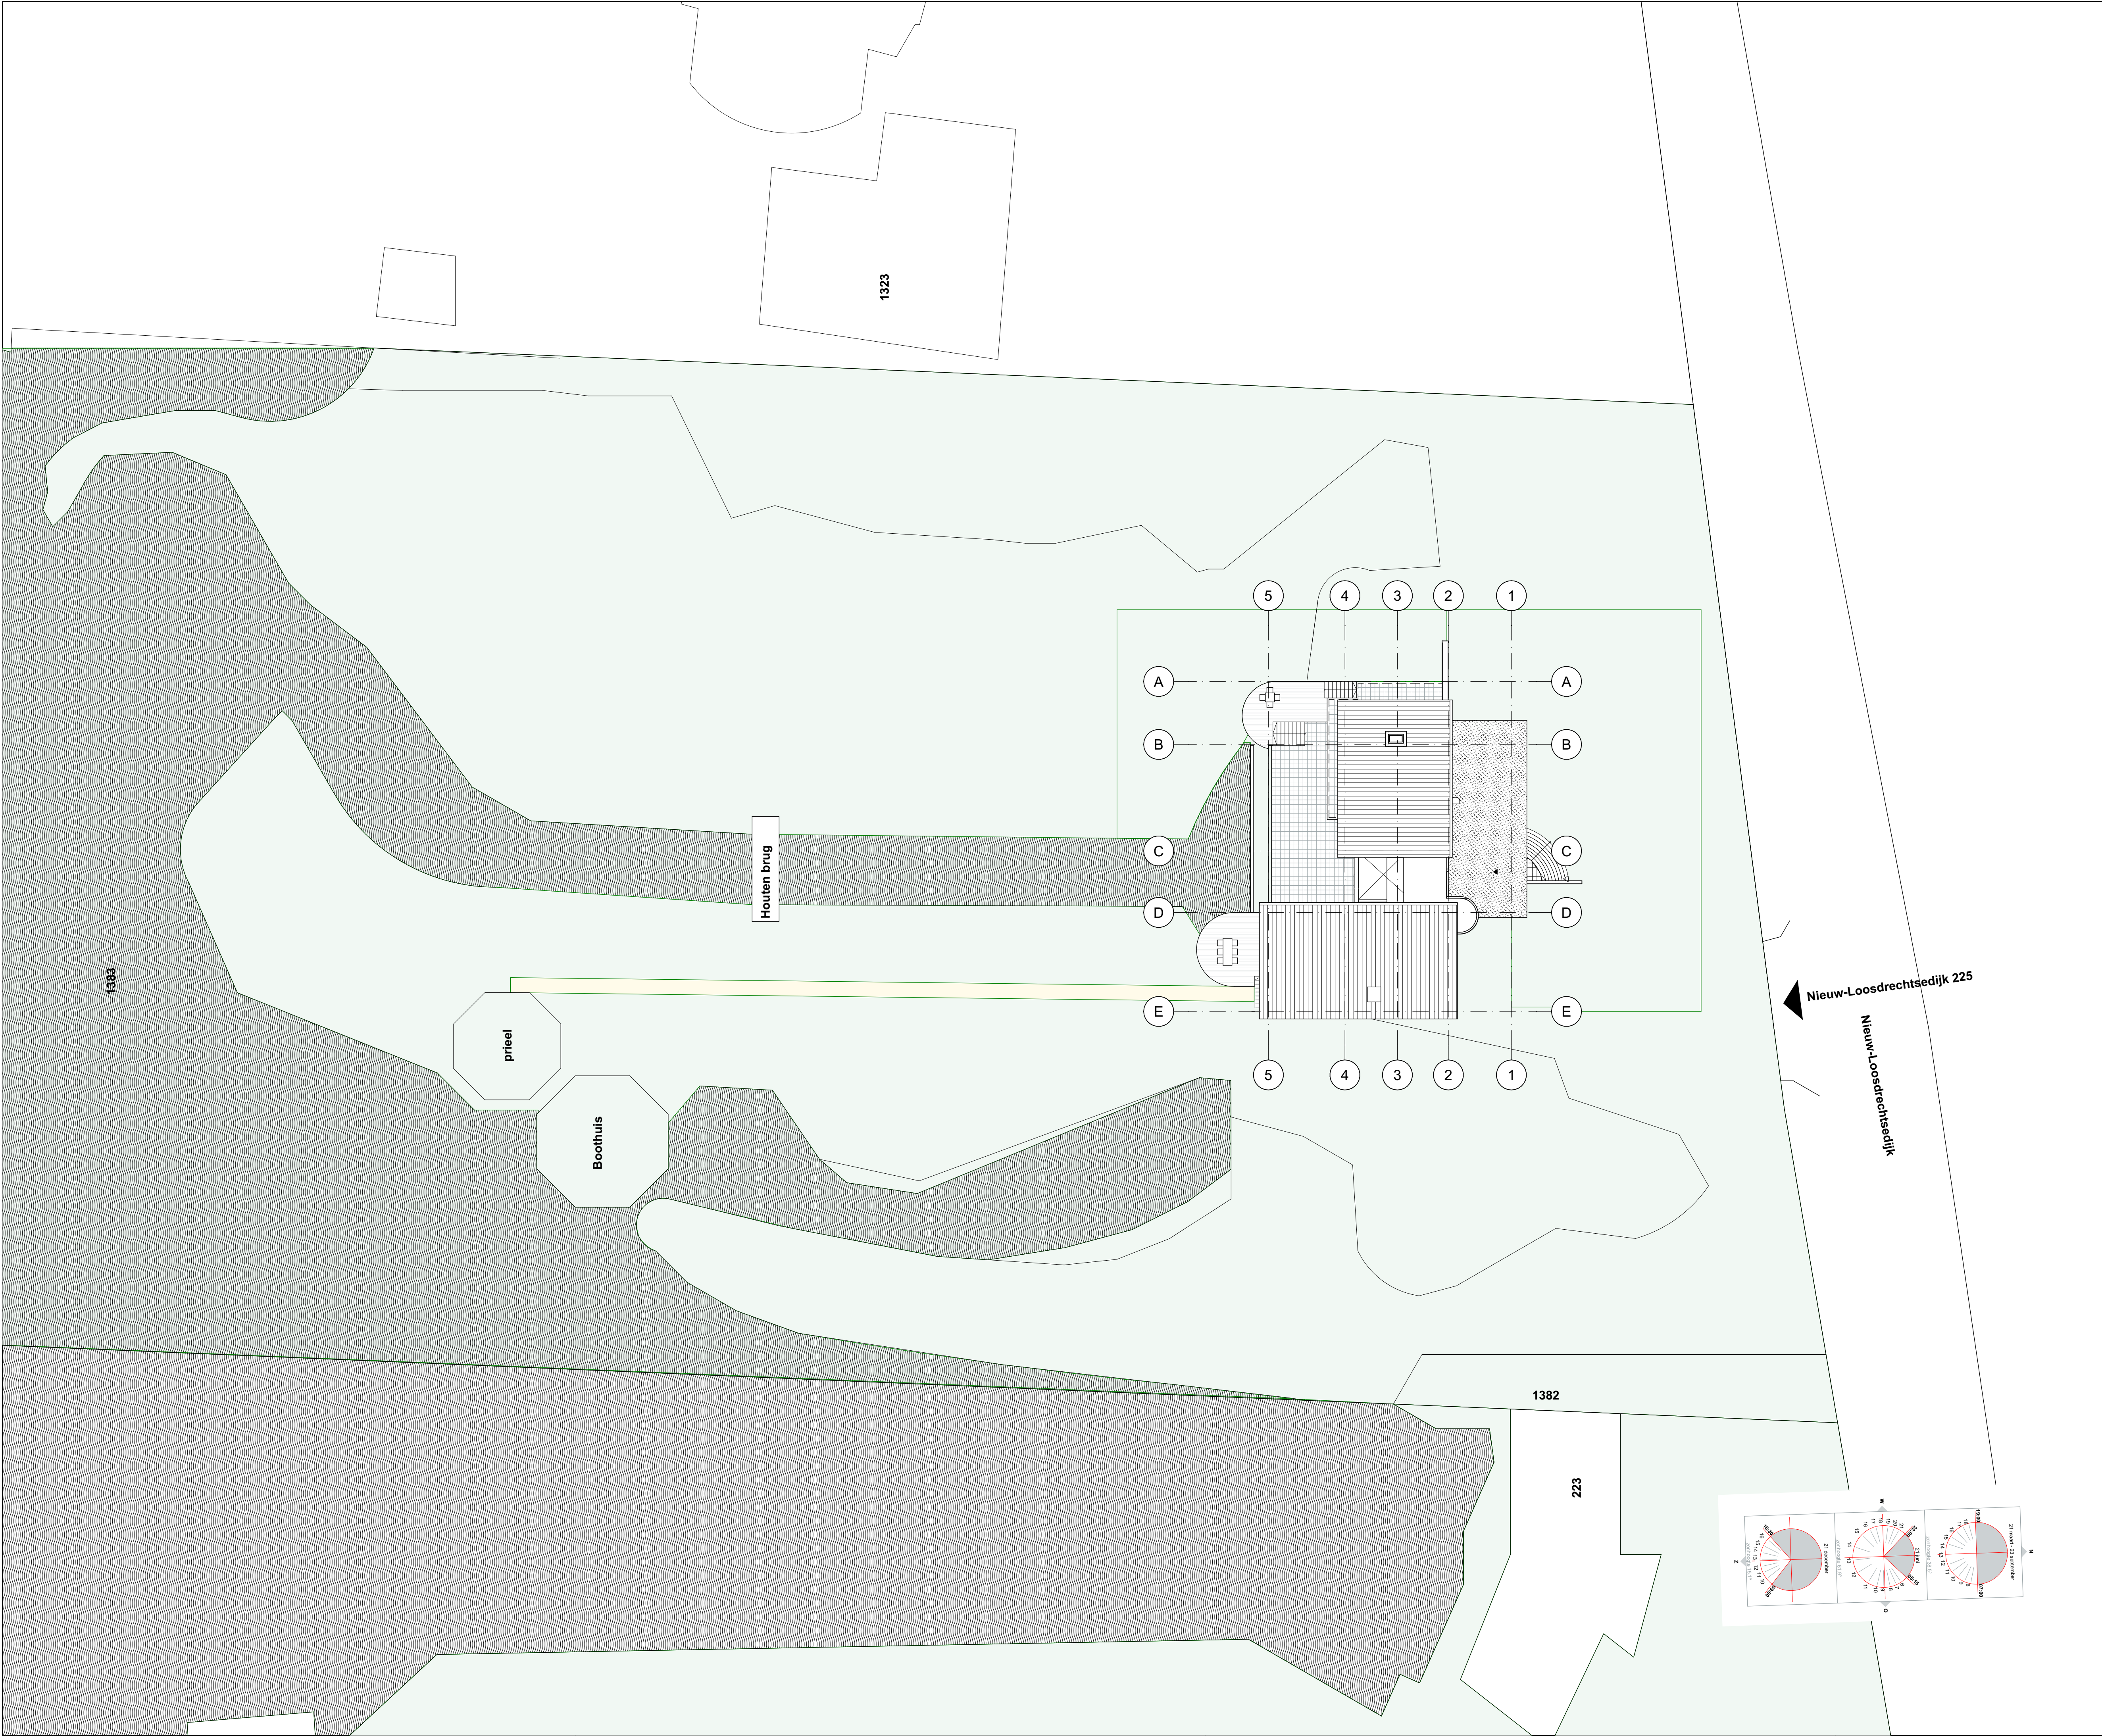


Situatie

2021-1777 *tekeningnr.* BA.99.01

Situatie
Bestaand

formaat: A1
schaal: 1:200
datum: 23-07-2021
wijziging:

project:
Verbouwing Villa
Nieuw-Loosdrechtsedijk 225
opdrachtgever:
Familie Troost

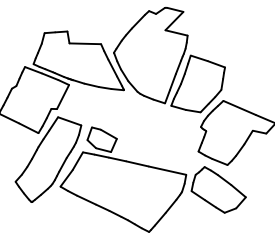
HeikoHulsker
house of architects

Projectteam:
Heiko Hulsker, A. Kossenkova, E. Vonk, Wim Visser

Schotersingel 8, 2021 GE Haarlem
info@hulskerarchitecten.nl www.hulskerarchitecten.nl

PlanSud architects
2203 Chemin de St Claude 06600 Antibes www.plansud.com