
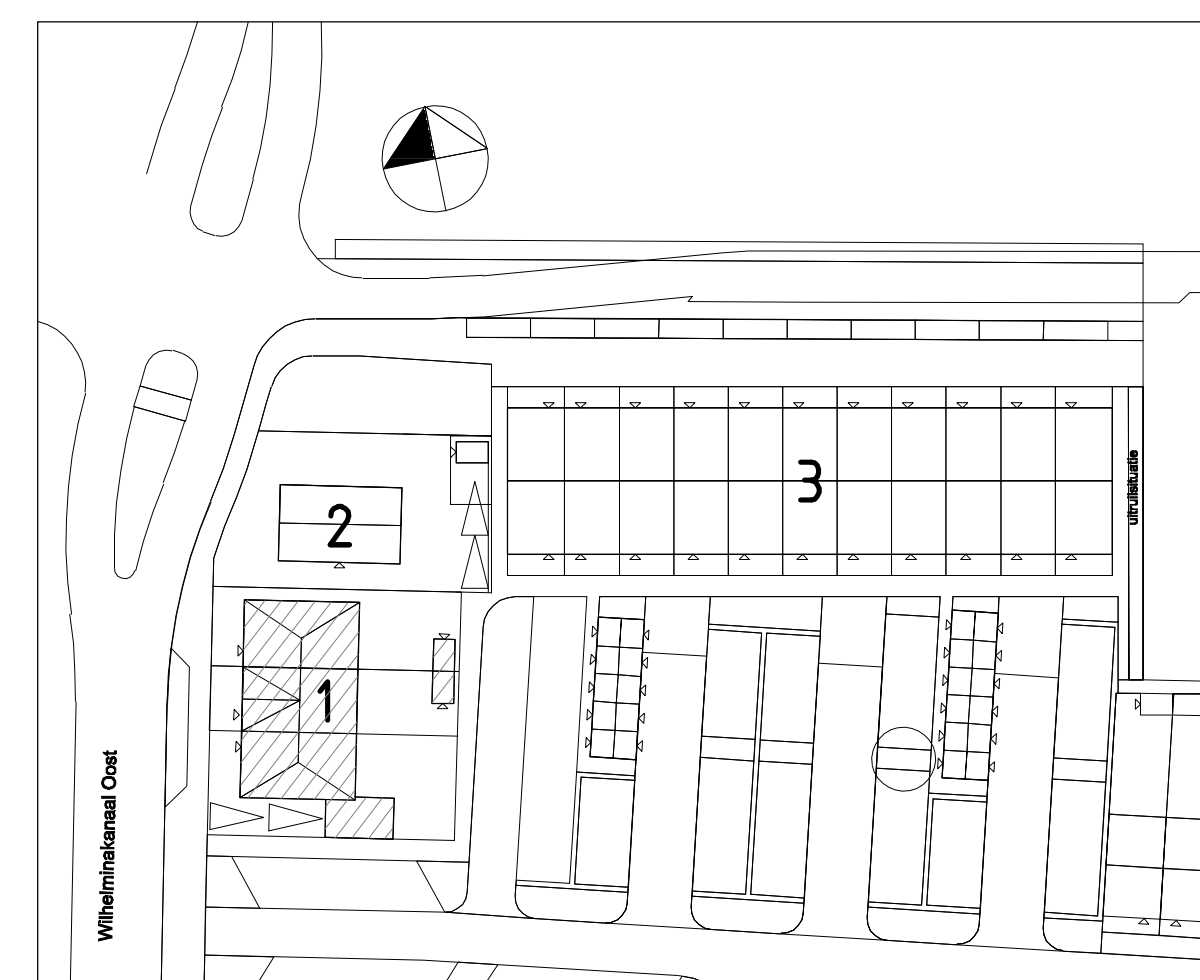


Type	Afmetingen Avegaarpalen	Lengte in meters					totaal
	ø 300	4					4
	ø 350		20				20
	totaal	4	20				24

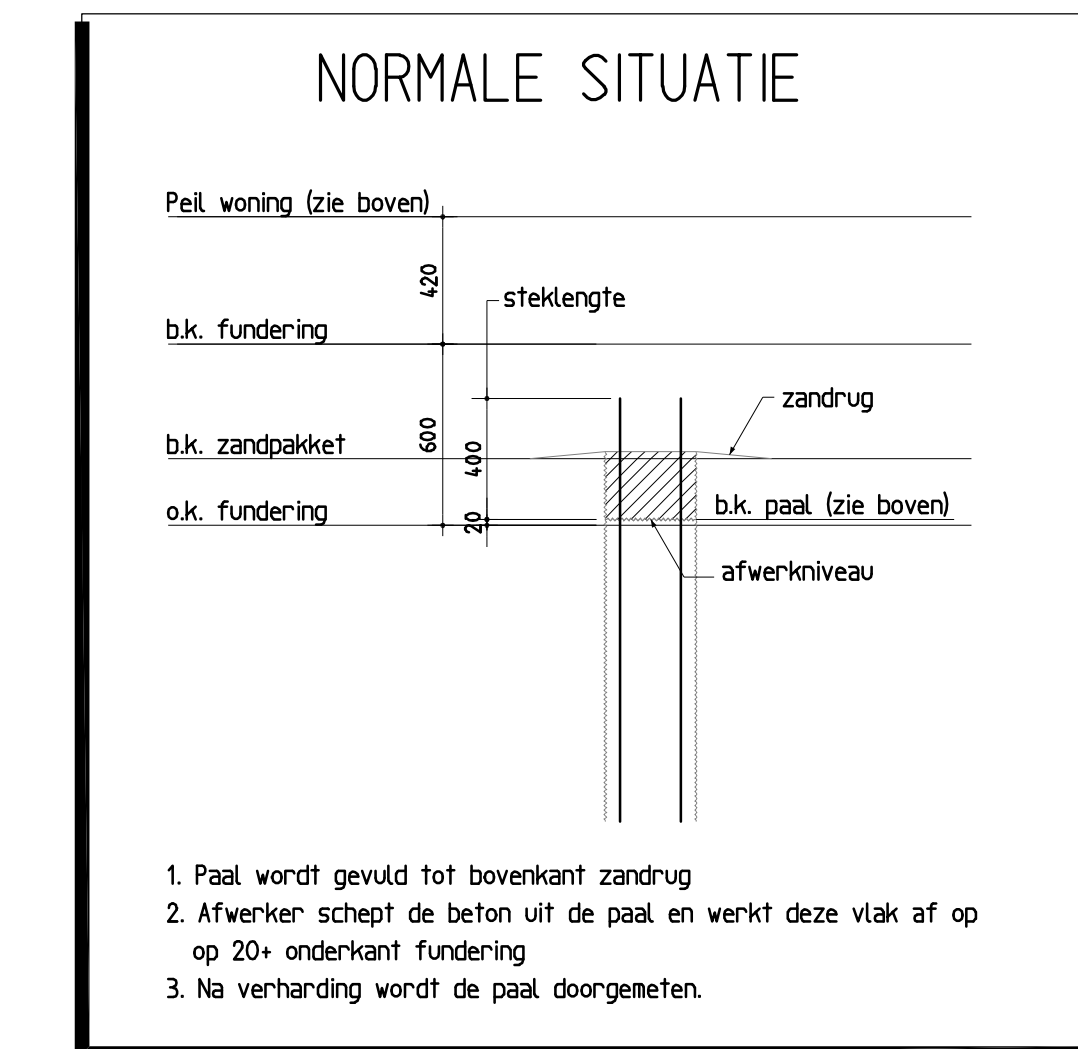

VOCON
ENGINEERING B.V.

VOCON Engineering B.V.
Bezoekadres Schliehaven 13 | 3024 EC | Rotterdam
Postadres Postbus 16 | 3350 AA | Papendrecht
Telefoon 010 64 21 300
E-mail: post@vocon.info

opdrachgever TOPVORM vastgoed B.V.		
werk Twickelsterrein - De Laverie fase 3	get NT	datum 23-07-2021
onderdeel Patenplan bouwnummer 44-46	gez ACH	werk 923
architect Schippers Architecten	schaal 1:50	totaal P01

