
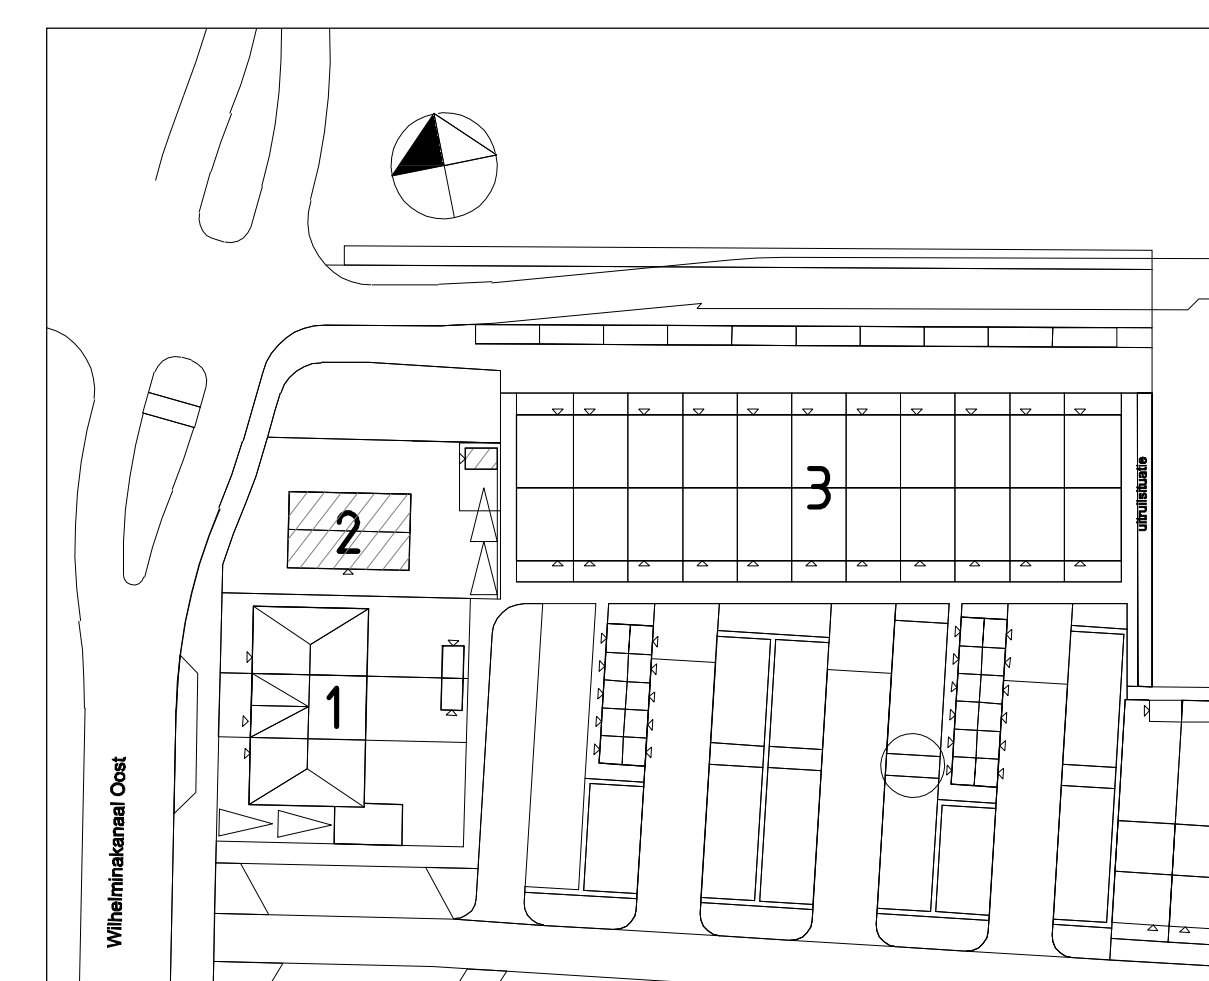
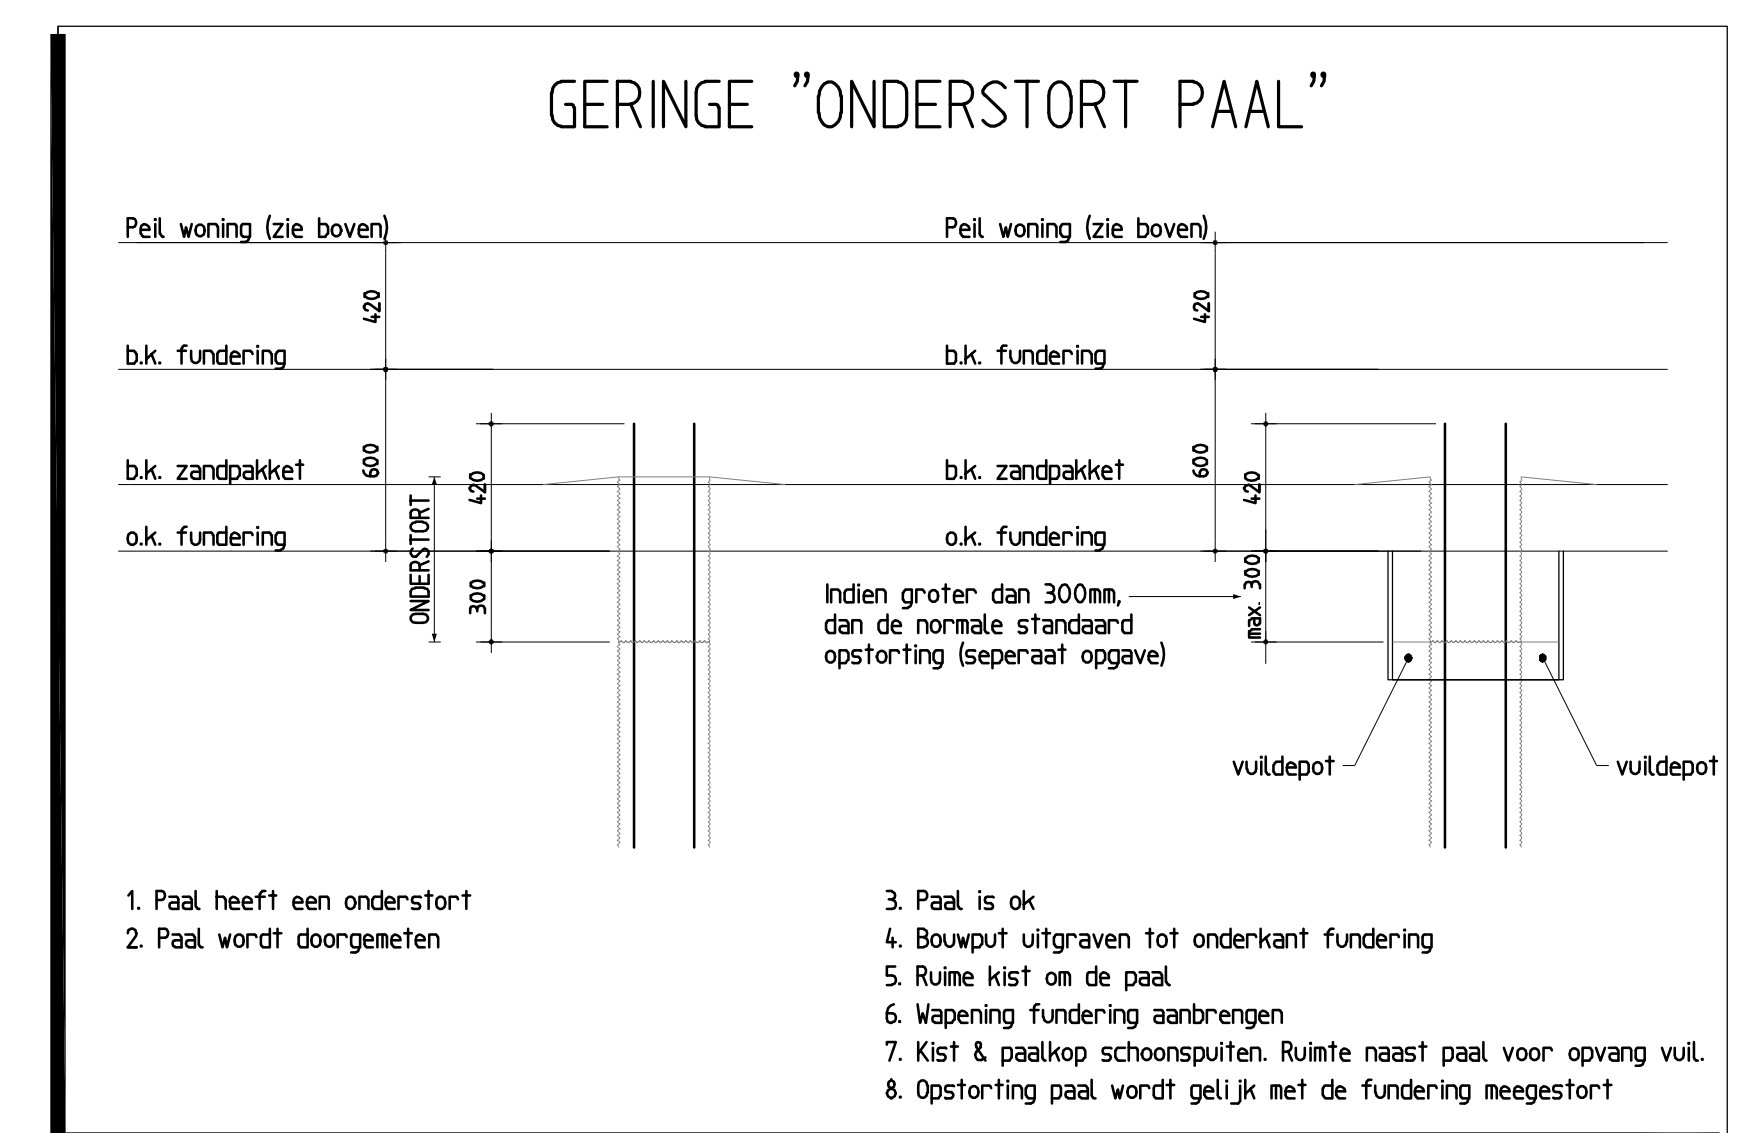


Type	Afmetingen Avegaanpalen	Lengte in meters				totaal
	ø 300	3				3
	ø 350		9			9
	totaal	3	9			12

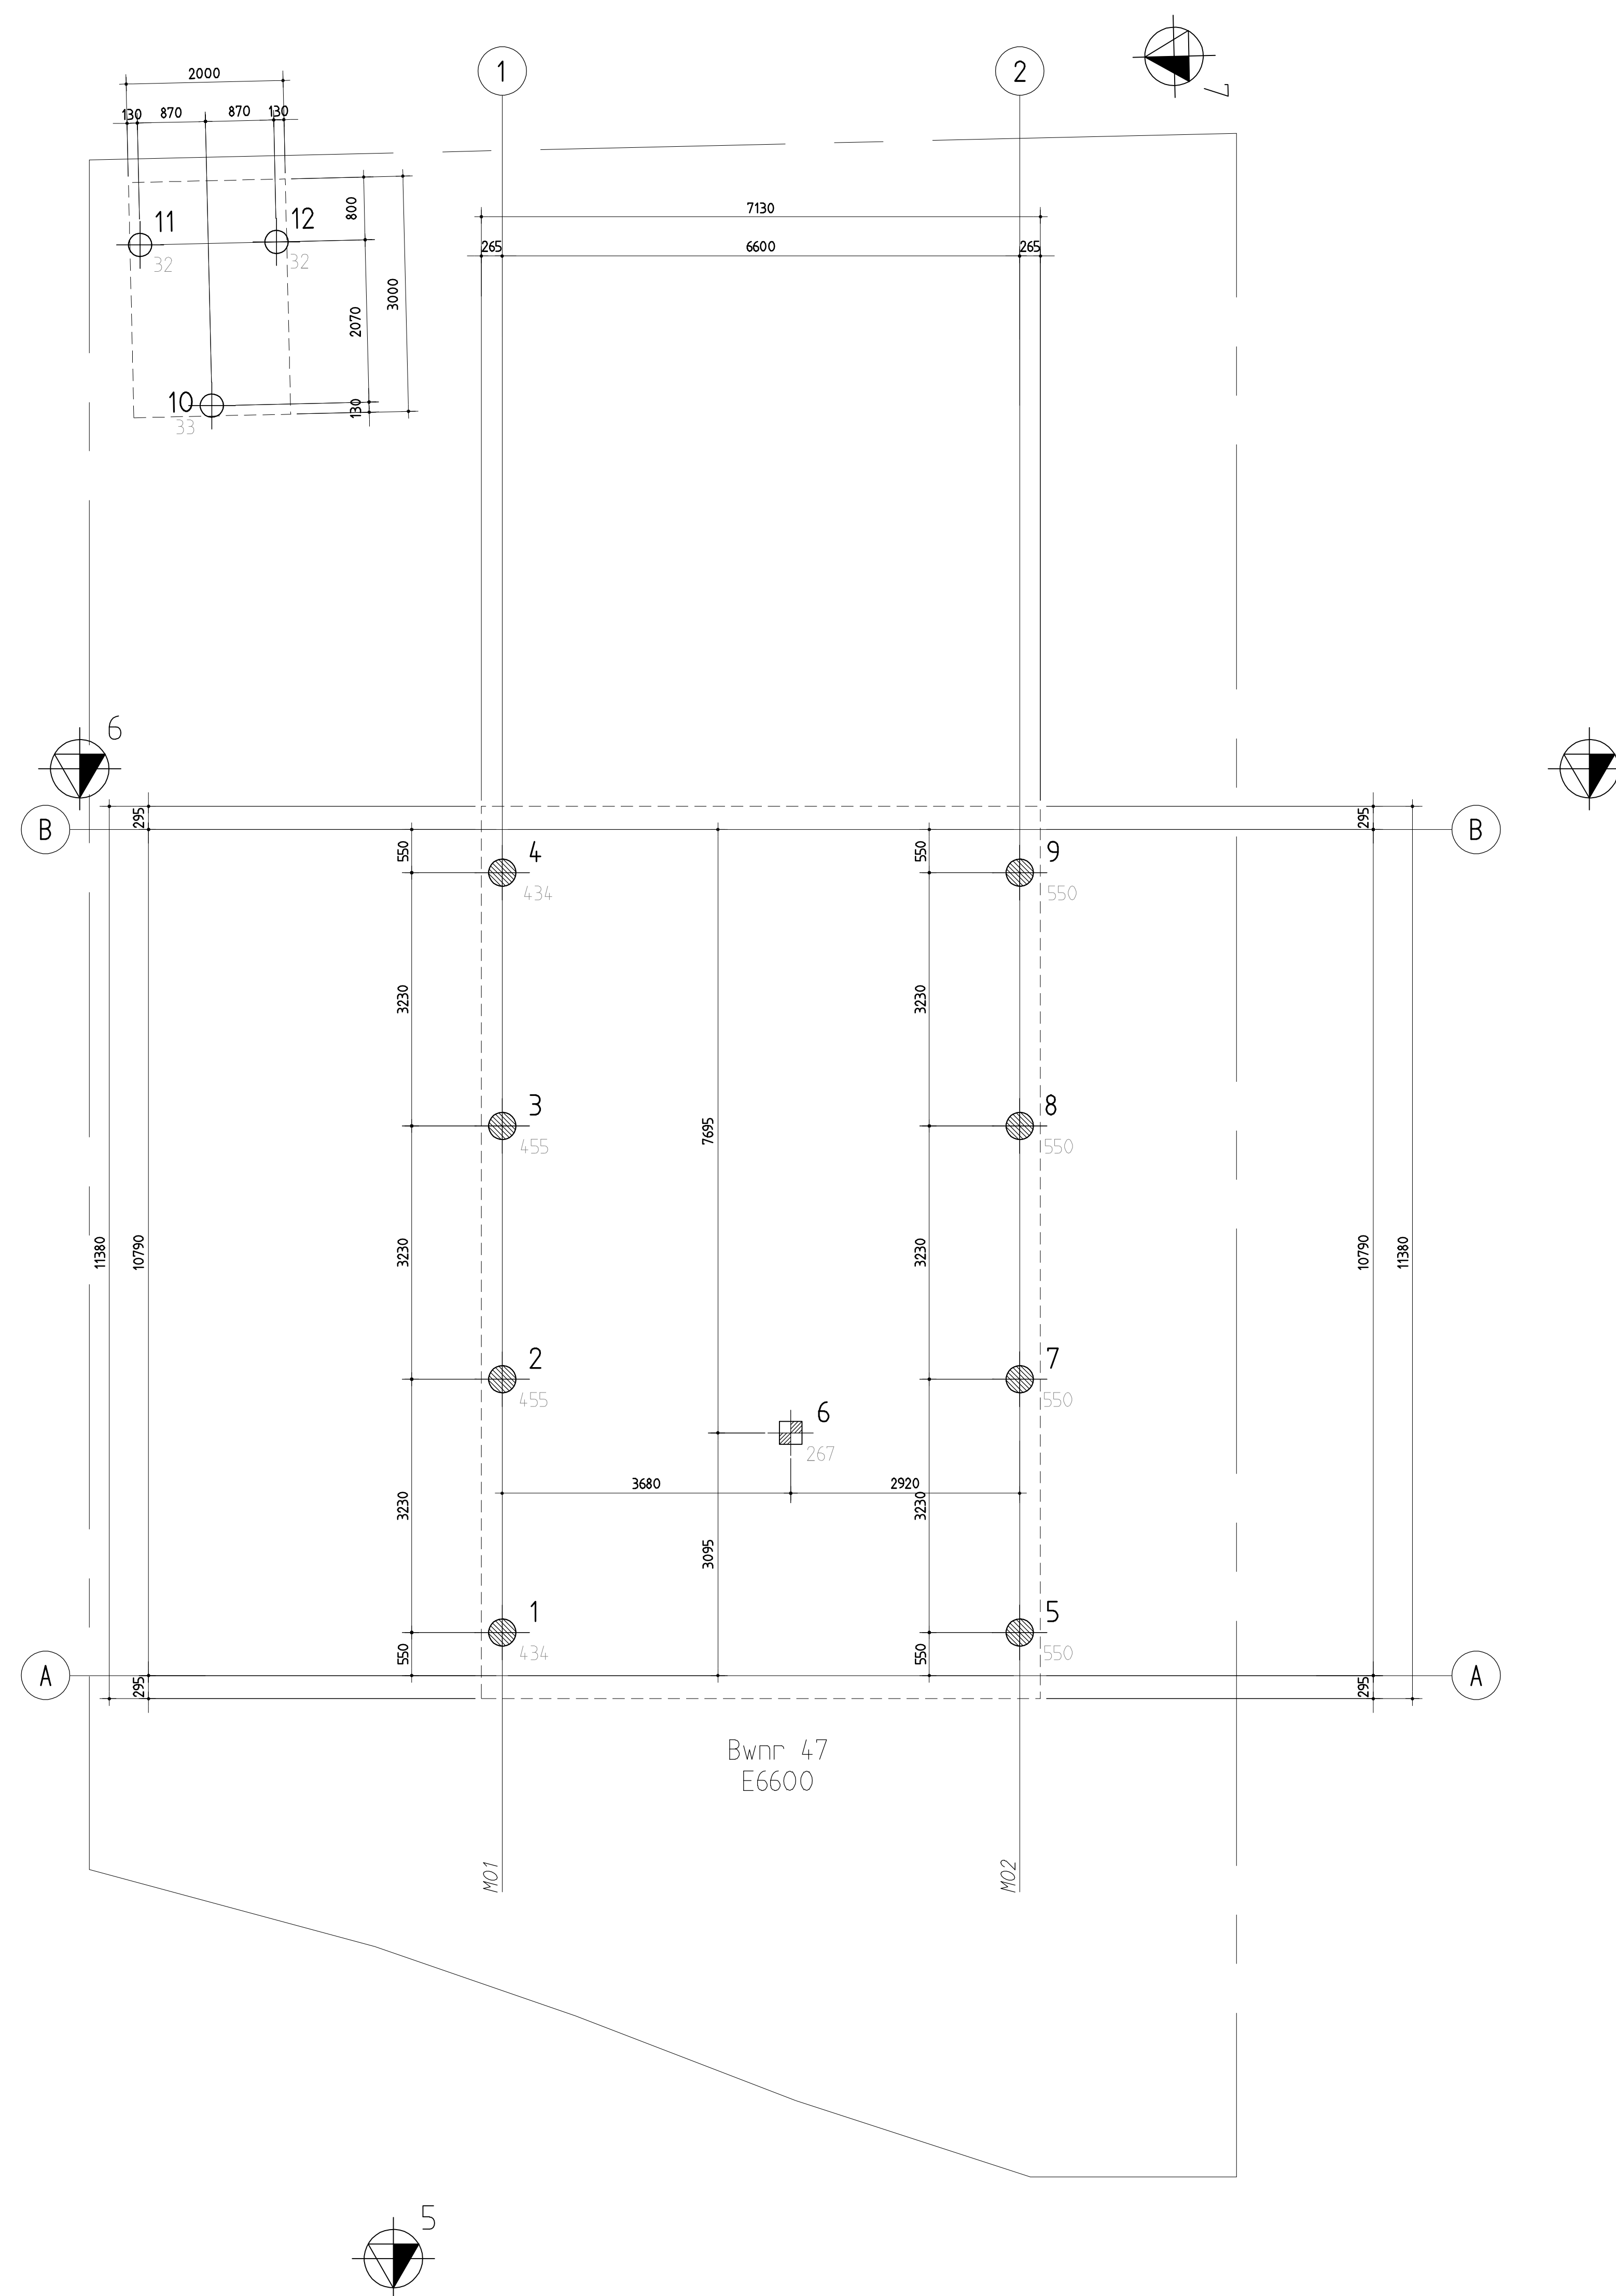

wijzigingsdatum	omschrijving

VOCON Engineering B.V.
Bezoekadres Schiehaven 13 | 3024 EC | Rotterdam
Postadres Postbus 16 | 3350 AA | Papendrecht
Telefoon 010 64 21 300
E-mail: post@vocon.info

werk	get	datum
Twickelsterrein - De Laverie fase 3	NT	23-07-2021
orderdeel	gez	werk
Palenplan bouwnummer 47	AaH	923
architect	schaal	blad
Schippers Architecten	1:50	P02