

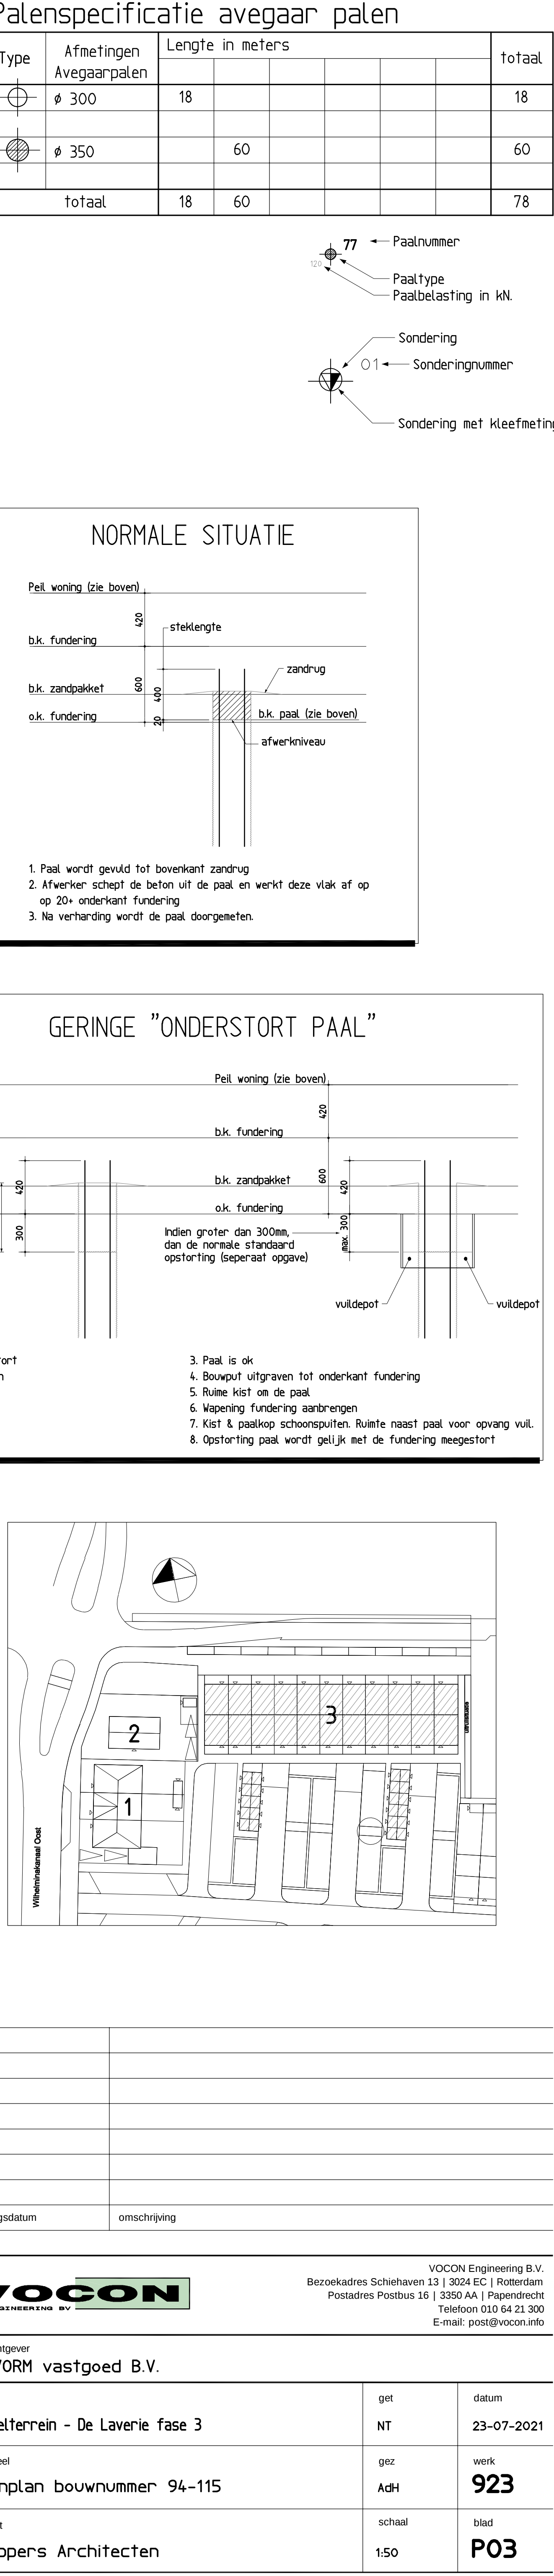
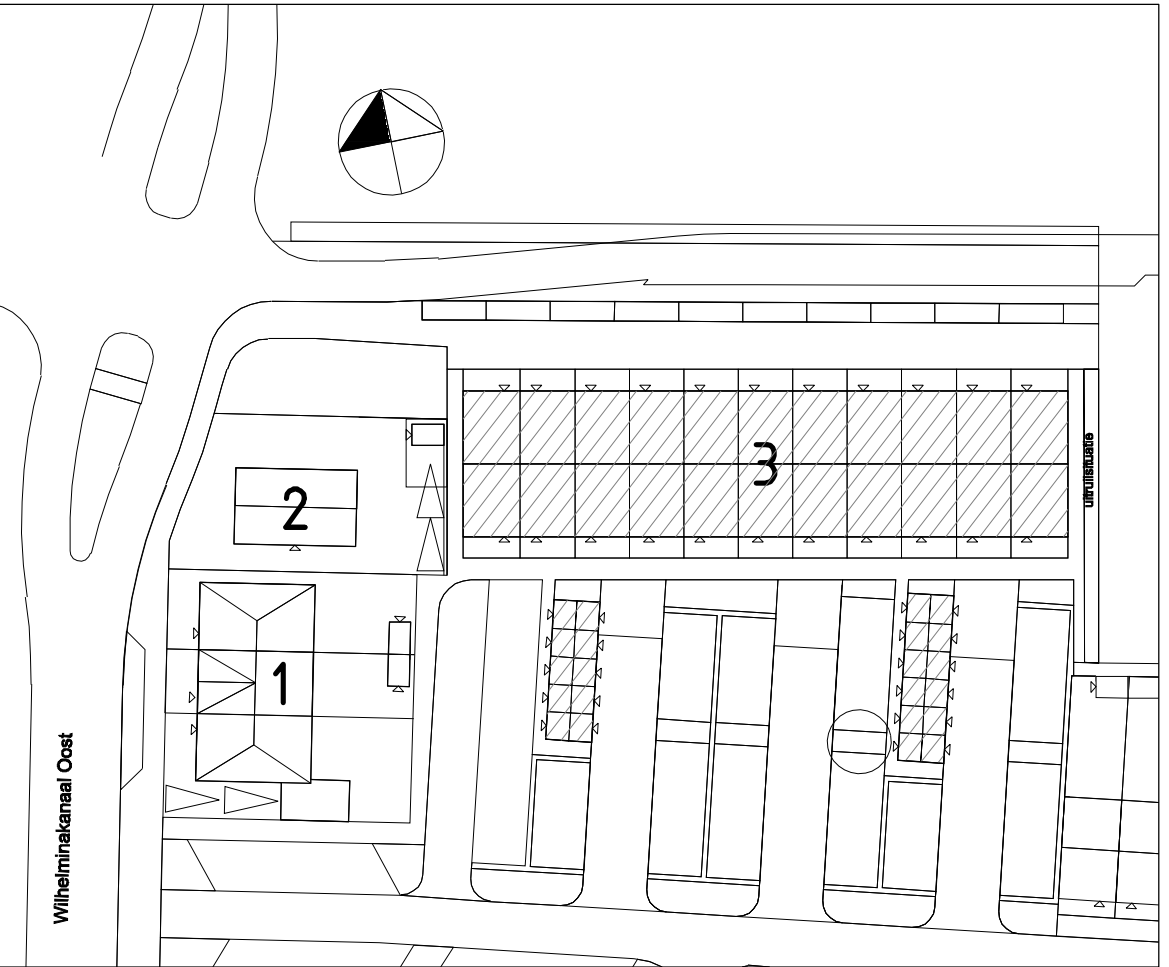


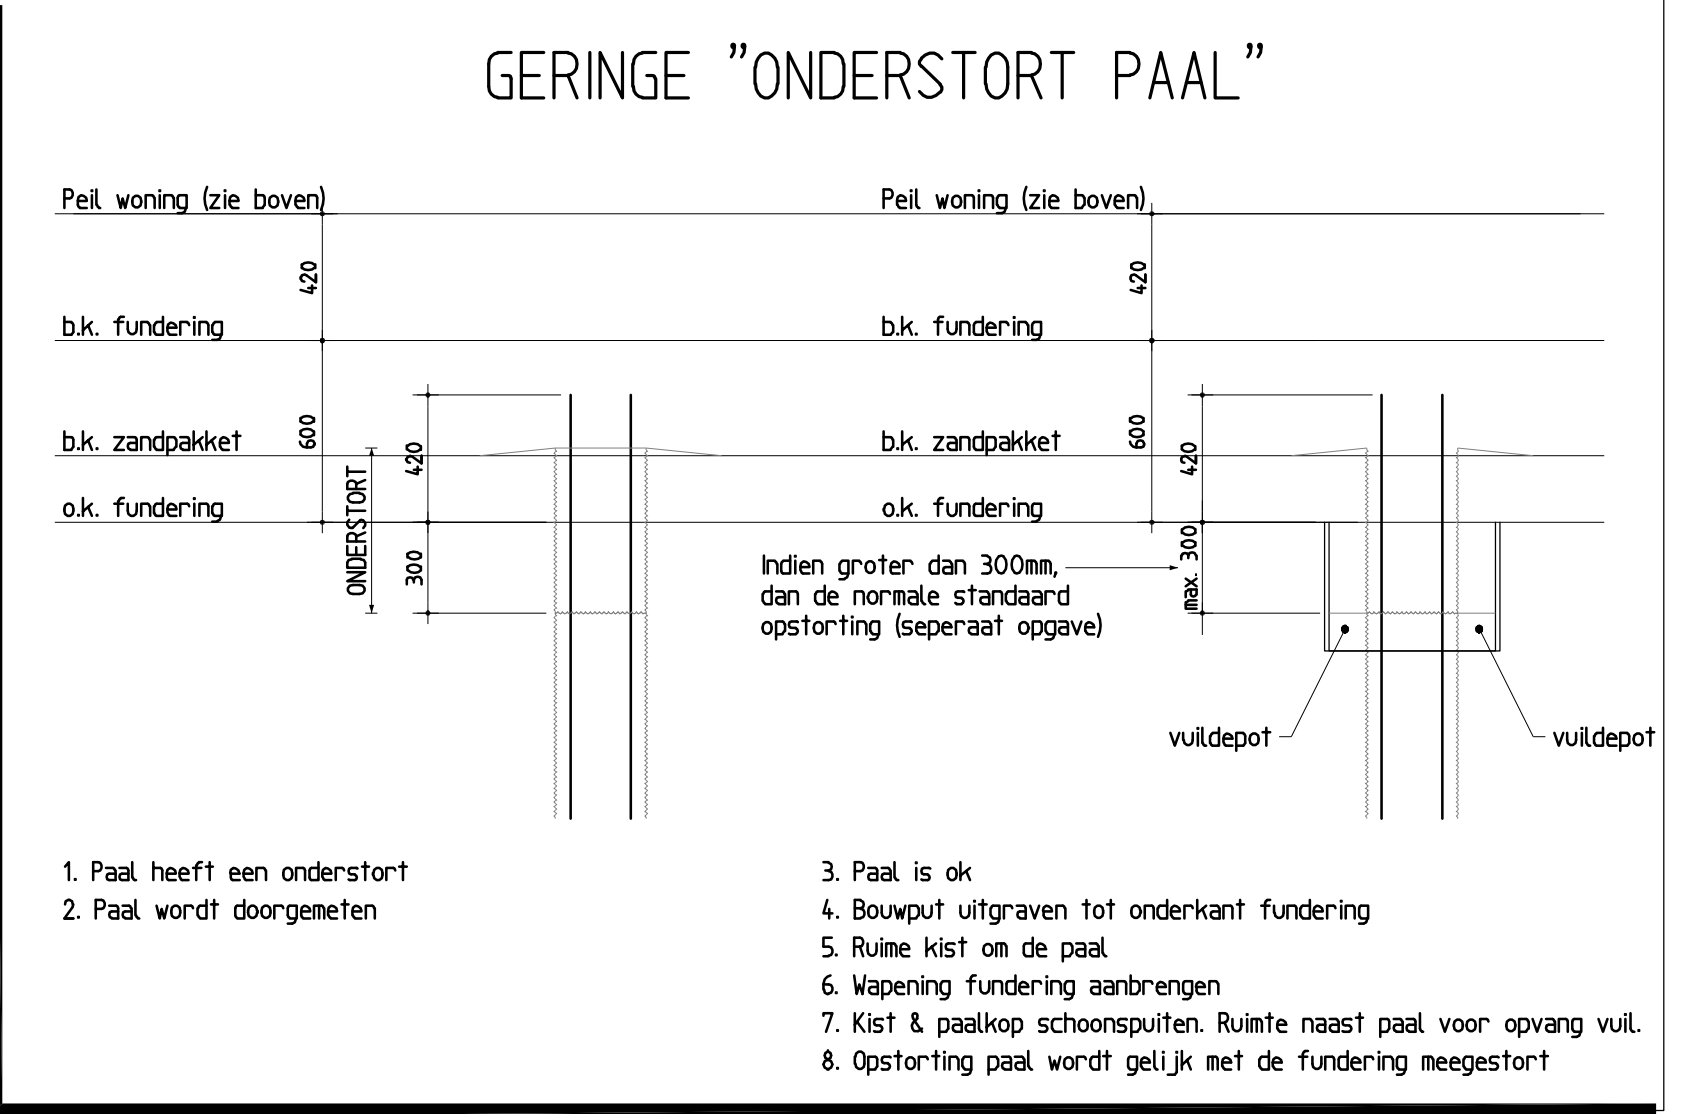

Paalktype
Paalbelasting in kN

Sondering
Sonderingnummer

Sondering met kleeftmeting

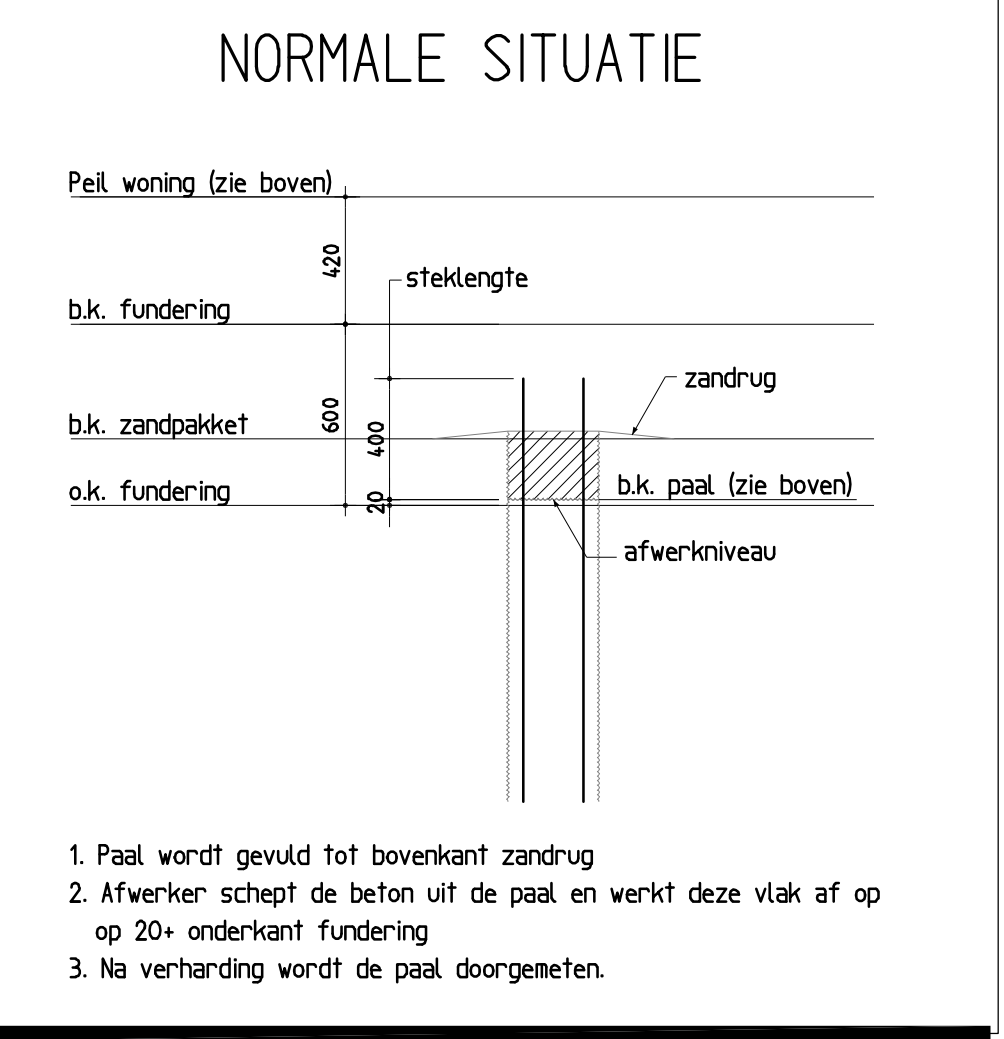

wijzigingsdatum	omschrijving

VOCON
ENGINEERING B.V.

VOCON Engineering B.V.
Bezoekadres Schiehaven 13 | 3024 EC | Rotterdam
Postadres Postbus 18 | 3350 AA | Papendrecht
Telefoon 010 64 21 300
E-mail: post@vocon.info

opdrachtgever TOPVORM vastgoed B.V.		
werk Twickelterrein - De Laverie fase 3	get NT	datum 23-07-2021
onderdeel Palenplan bouwnummer 94-115	gez AdH	werk 923
architect Schippers Architecten	schaal 1:50	stst P03