


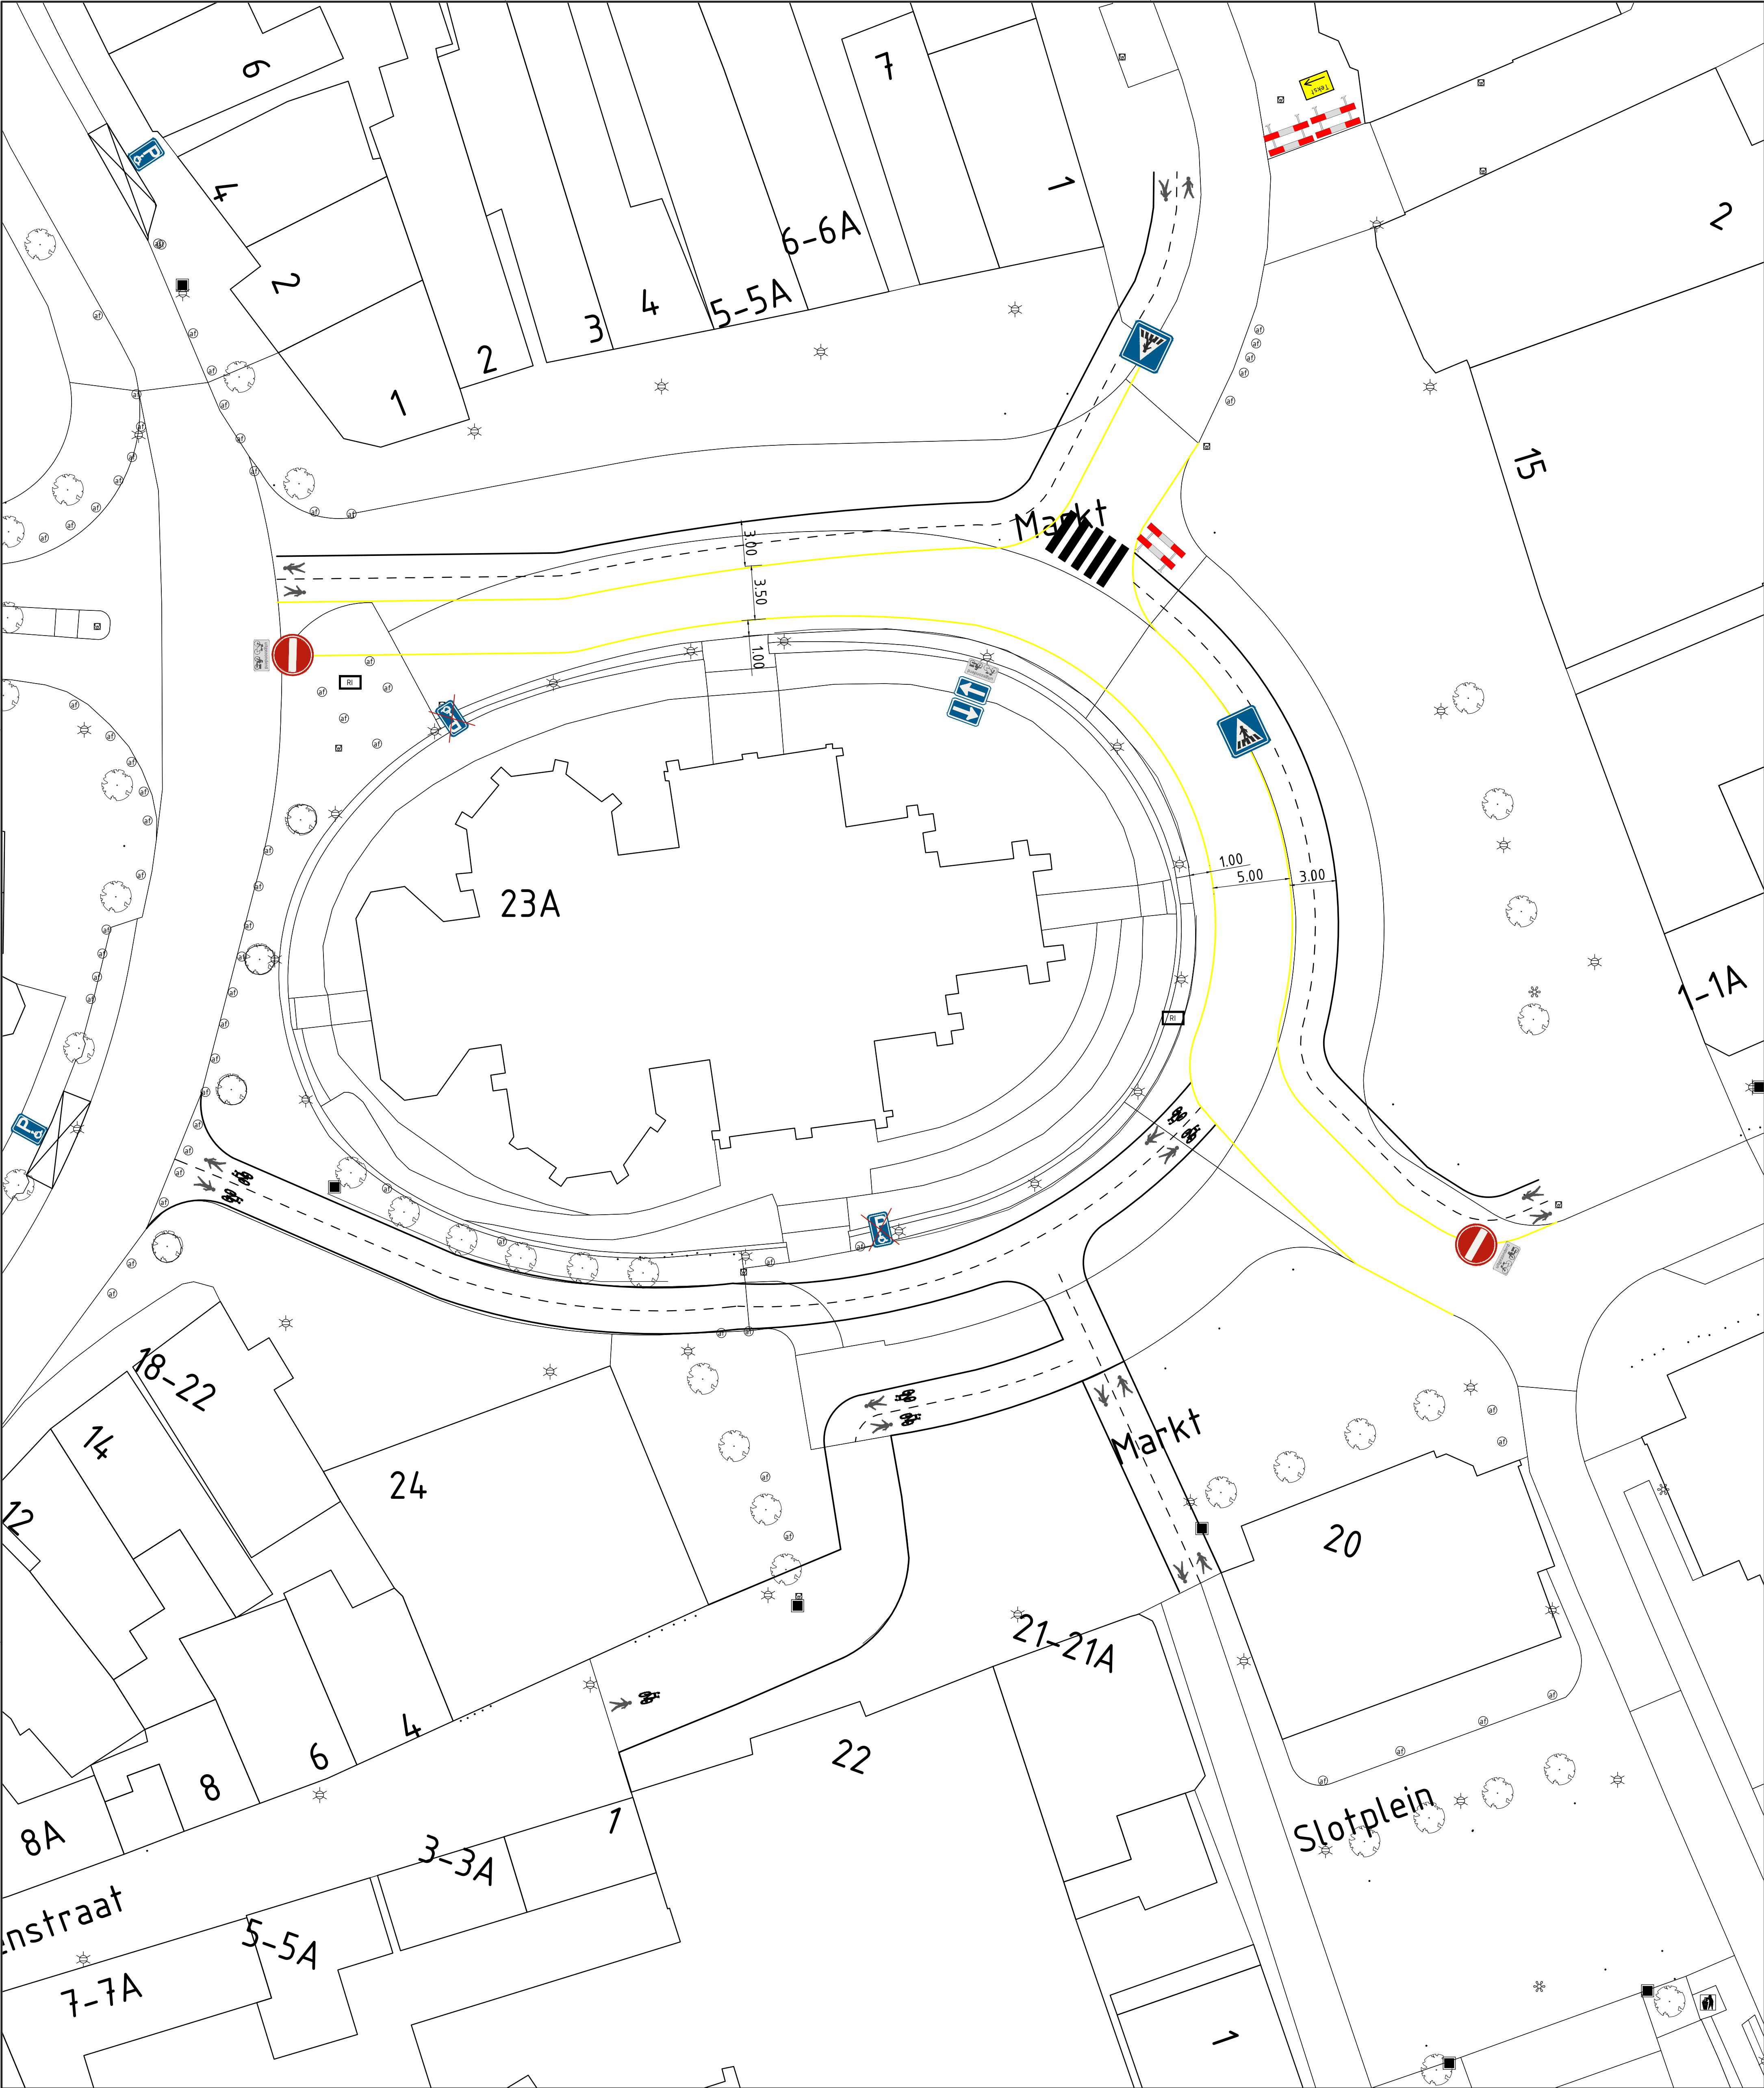

Wegmeubilair plaatsen:

-  Bord C2: eenrichtings weg, in deze richting gesloten voor voertuigen, ruiters of geleiders van rij- of trekdieren of vee
-  Bord C4L/R: eenrichtingsverkeer links/rechts
-  Bord E6: parkeergelegenheid mindervaliden
-  Bord L2: voetgangersoversteekplaats
-  Onderbord OB54: uitgezonderd brom- fietsers
-  Geel tekstbord: voetgangers oversteken
-  Afzetpaal 15 x15cm
-  Schrikhek 2,5m

Wegmeubilair opnemen:

-  Bord E6: parkeergelegenheid mindervaliden

Markering:

-  Belijning voor voetgangers (wit)
-  Belijning voor voertuigen (geel)
-  Onderbroken middengeleiding (wit)
-  Parkeergelegenheid mindervaliden (wit)
-  Symbool rijrichting (geel)
-  Symbool loop- fietsrichting (wit)

onderwerp Tijdelijke inrichting terrassen in Schagen		schaal	1:200
		formaat	A1
		datum	04-10-2021
onderdeel Markt in Schagen Tijdelijke situatie 2021		blad	1 van 2
		status	Definitief
Beleid en Beheer			
getekend	RvB		
gezien	RvE		
tekening nr.	BEH-CORONA-2021-01		