


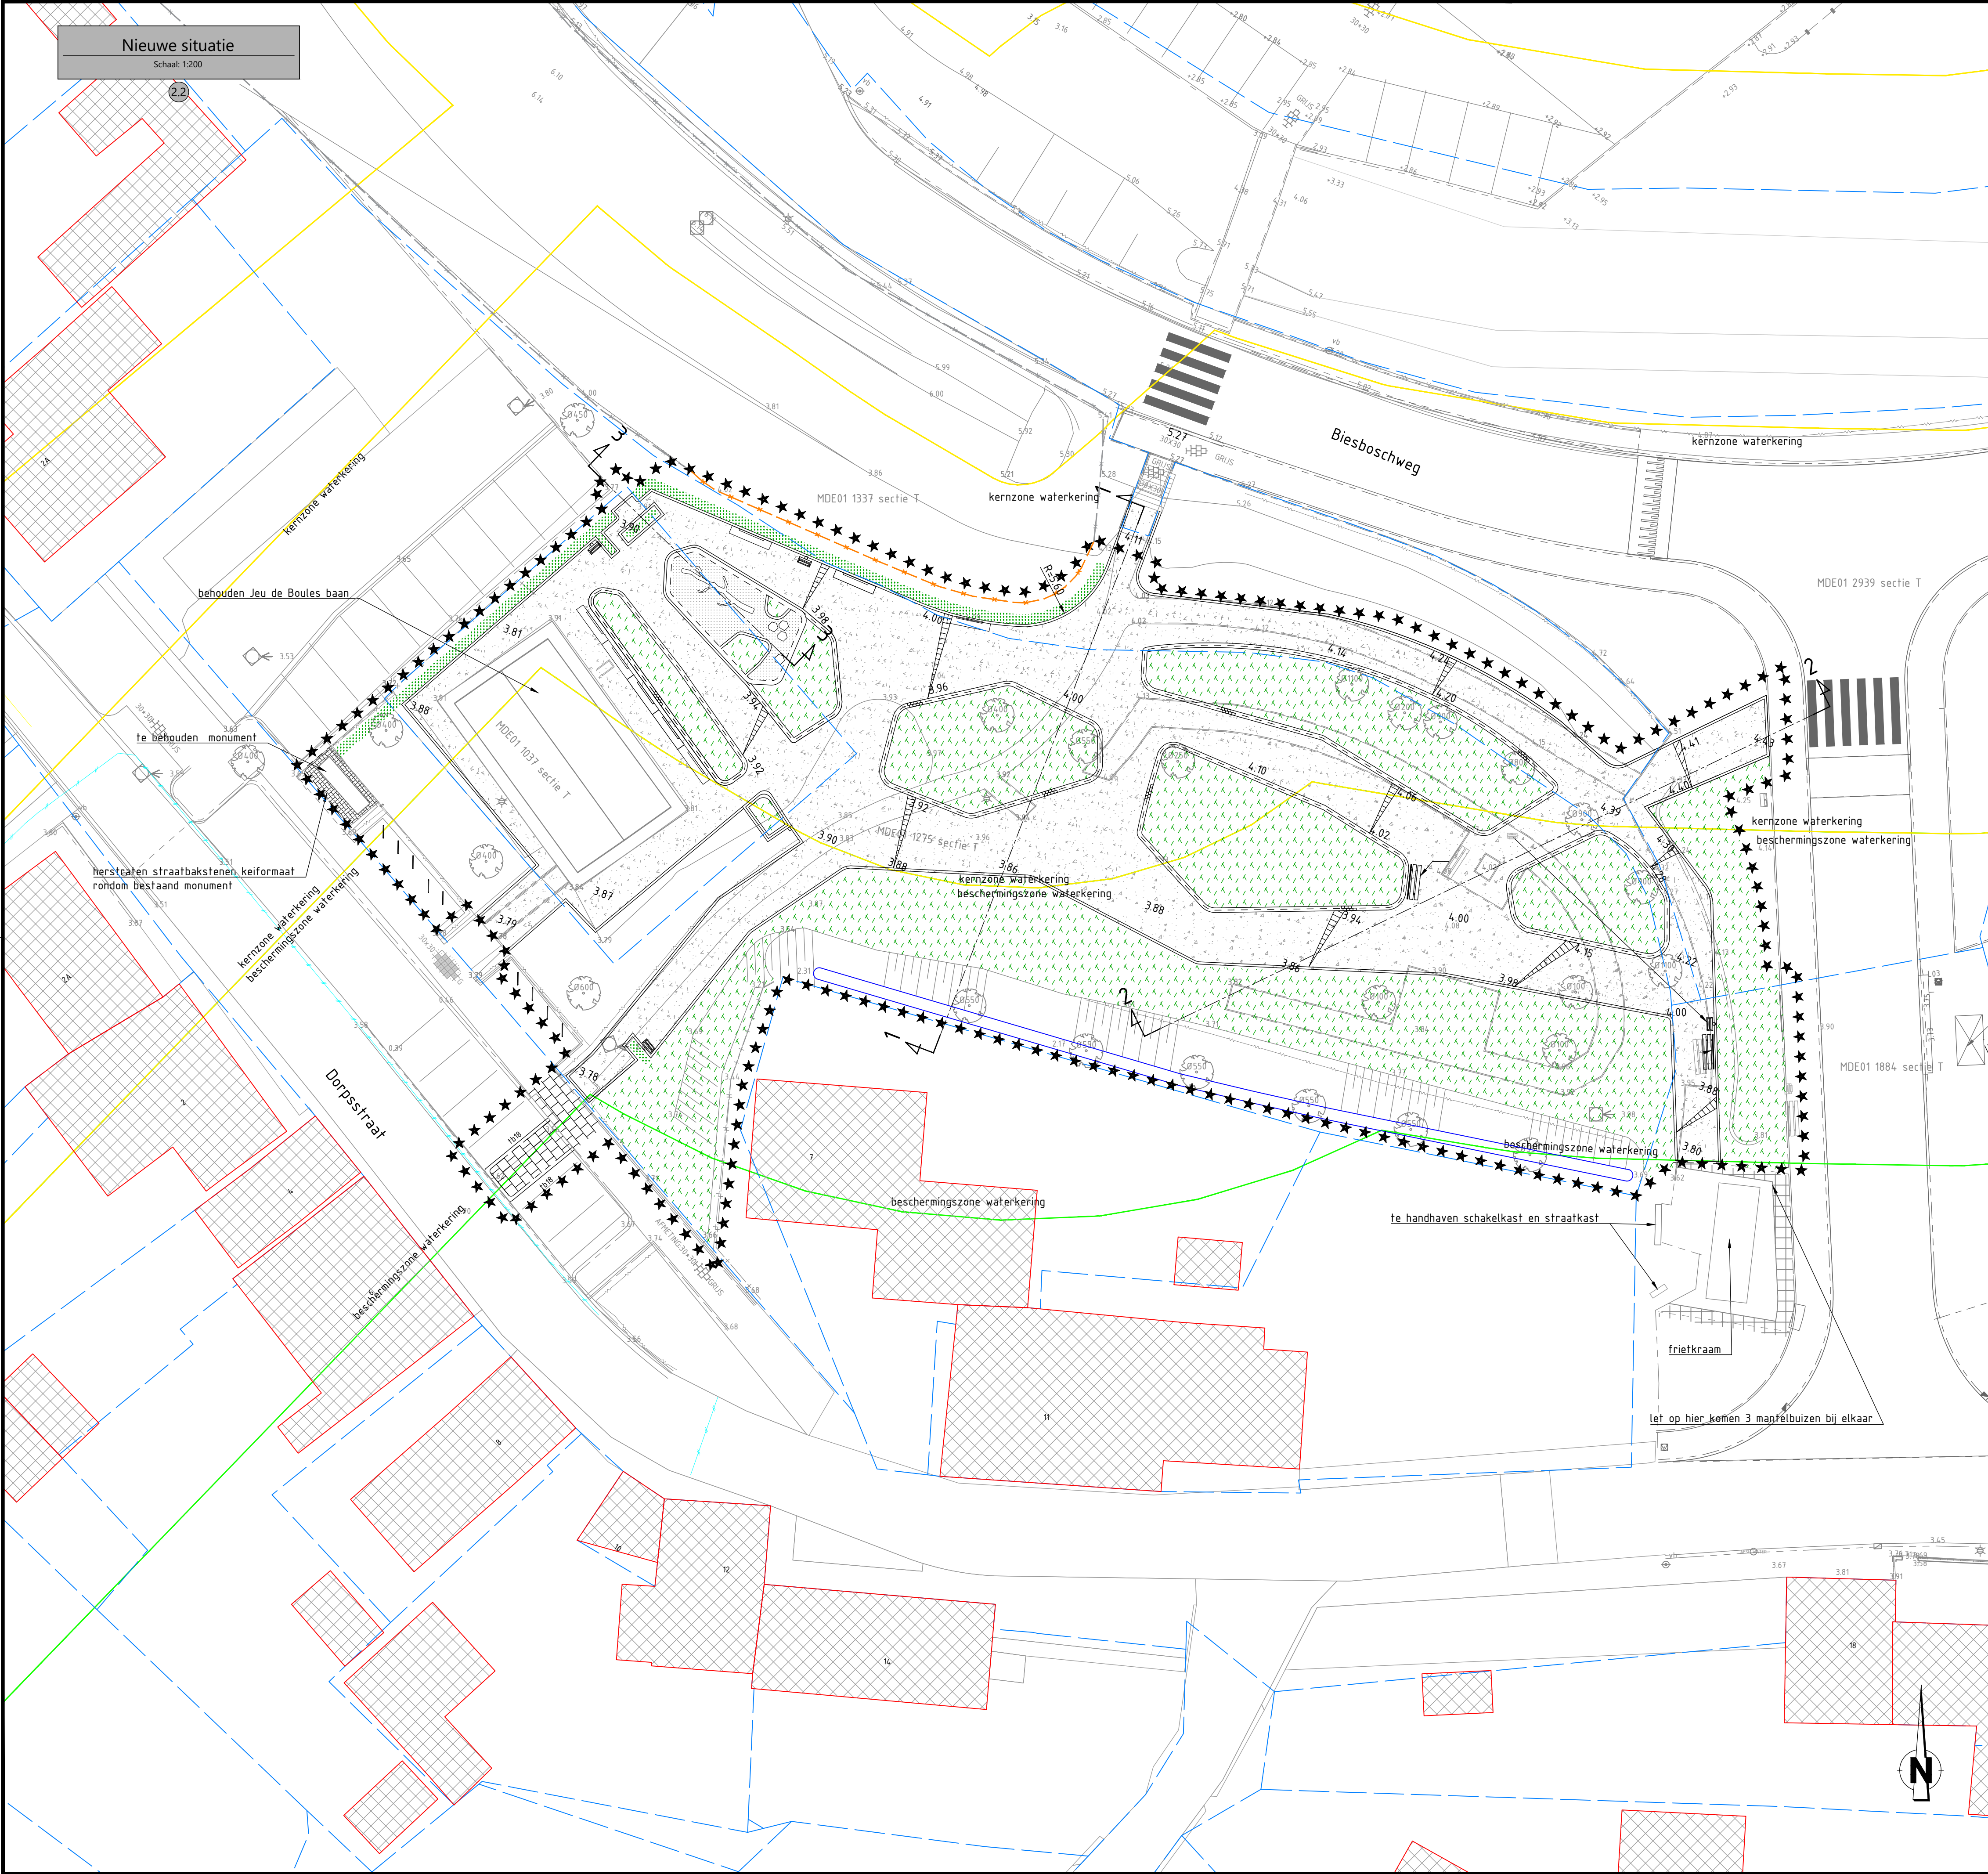


Legenda bestaand

- bestaande perceelgrens
- waterlijn
- kernzone waterkering
- beschermingszone waterkering
- materiaalgrens
- bestaande haag
- bestaand spijlenhekwerk
- bestaand hekwerk van schapengaas
- werkgrens
- bestaande situatie BGT
- kadastraal perceelnummer
- bestaande betontegels 300 x 300 mm, kleur: grijs
- bestaande straatbakstenen dikformaat, kleur: rood
- bestaande straatbakstenen keiformaat, kleur: rood
- bestaand talud
- bestaande hoogte in m t.o.v. NAP
- bestaande lichtmast
- bestaande boom met stamdiameter in mm
- bestaande inspectieput
- bestaande zitbank
- bestaande afvalbak
- bestaande brievenbus
- bestaande tafel

Legenda nieuw

- aanbrengen 1 strek zweeds graniet 140x200x140 mm, uitstraling cf. Herengracht, afvoegen met 2 componenten epoxy
- aanbrengen 2 strekken zweeds graniet 140x200x140 mm, uitstraling cf. Herengracht, afvoegen met 2 componenten epoxy
- aanbrengen trottoirband 180/200x250 mm
- aanbrengen Giro zandbakelement 900x600x270 mm
- aanbrengen hekwerk van schapengaas voorzien van schoor en 3 houten palen Ø 120 mm h.o.h. 2,00 m
- verkanting op één oor
- 4.20 nieuwe hoogte in m t.o.v. NAP
- aanbrengen betontegels 300x300x45 mm halfsteenverband kleur: grijs
- aanbrengen straatbakstenen keiformaat kleur: rood, dik 80-100 mm
- aanbrengen gralux grauwaacke flachkorn sortering 0/12 mm na verdichting dikte gemiddeld 70 mm op scheidsdoek
- aanbrengen valbescherming van zand
- aanbrengen beukenhaag (type, afmeting en aantal volgens beplantingsplan)
- aanbrengen vaste beplanting en siergrassen (type, afmeting en aantal volgens beplantingsplan)
- aanbrengen zitelerment, type: Grijsen plane enkelzits incl. 2 betonnen poeren 400x600x140 mm, poeren max tot 300 mm onder maaiveld
- aanbrengen speelkei d= 0,60 m à 0,80 m
- verplaatsen bestaande zitbank incl. 2 betonnen poeren 300x300x500 mm poeren max tot 300 mm onder maaiveld
- aanbrengen afvalbak, type: Bammes Capitot 55 l RAL 9005 incl. 2 betonnen poeren 250x250x300 mm, poeren max tot 300 mm onder maaiveld
- verplaatsen afvalbak, poeren max tot 300 mm onder maaiveld
- aanbrengen Leon fietsleunhek RVS dwarsstang, staanders hoh 1200 mm
- aanbrengen speelboom (levering door derden)

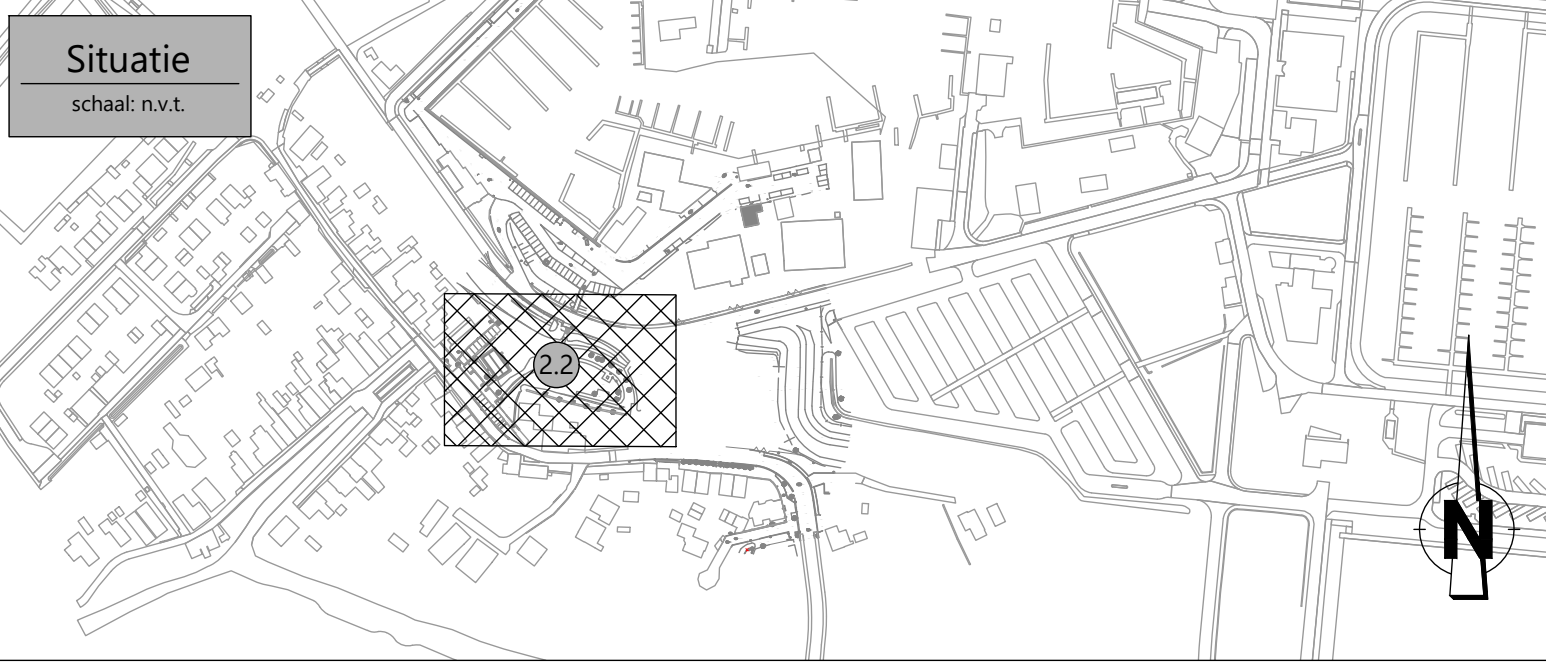

coördinaten in meter (m) in het actueel RD-stelsel, tenzij anders vermeld
maten in meter (m), tenzij anders vermeld
materiaalmaten in millimeters (mm), tenzij anders vermeld
peilmaten in meter (m) t.o.v. NAP, tenzij anders vermeld
kabels en leidingen indicatief weergegeven

opdrachtgever
Gemeente Drimmelen
A: Postbus 19
4920 AA Made
T: 140162
I: www.drimmelen.nl
E: gemeente@drimmelen.nl



project
**Herinrichting
Parkje te Drimmelen**



omschrijving
**Uitvoeringstekening
Nieuwe situatie**

R&L Consultants
A: Distributiestraat 31
4283 JN Giessen
T: 0183 - 30 71 73
I: www.riconsultants.nl
E: info@riconsultants.nl

datum
22-01-2021
werkschrijvingsnummer
RL19GD1198
formaat
A1
schaal
1:200
bladnr.
1
van
1

documentstatus
DEFINITIEF
projectnummer
RL19GD1098
tekeningnummer
1098.02-UO-02
versie
1

ontworpen door: J. van der Vliet
getekend door: J. van der Vliet
gecheckt door: J. van der Vliet
goedgekeurd door: J. van der Vliet
02 - Nieuwe situatie