




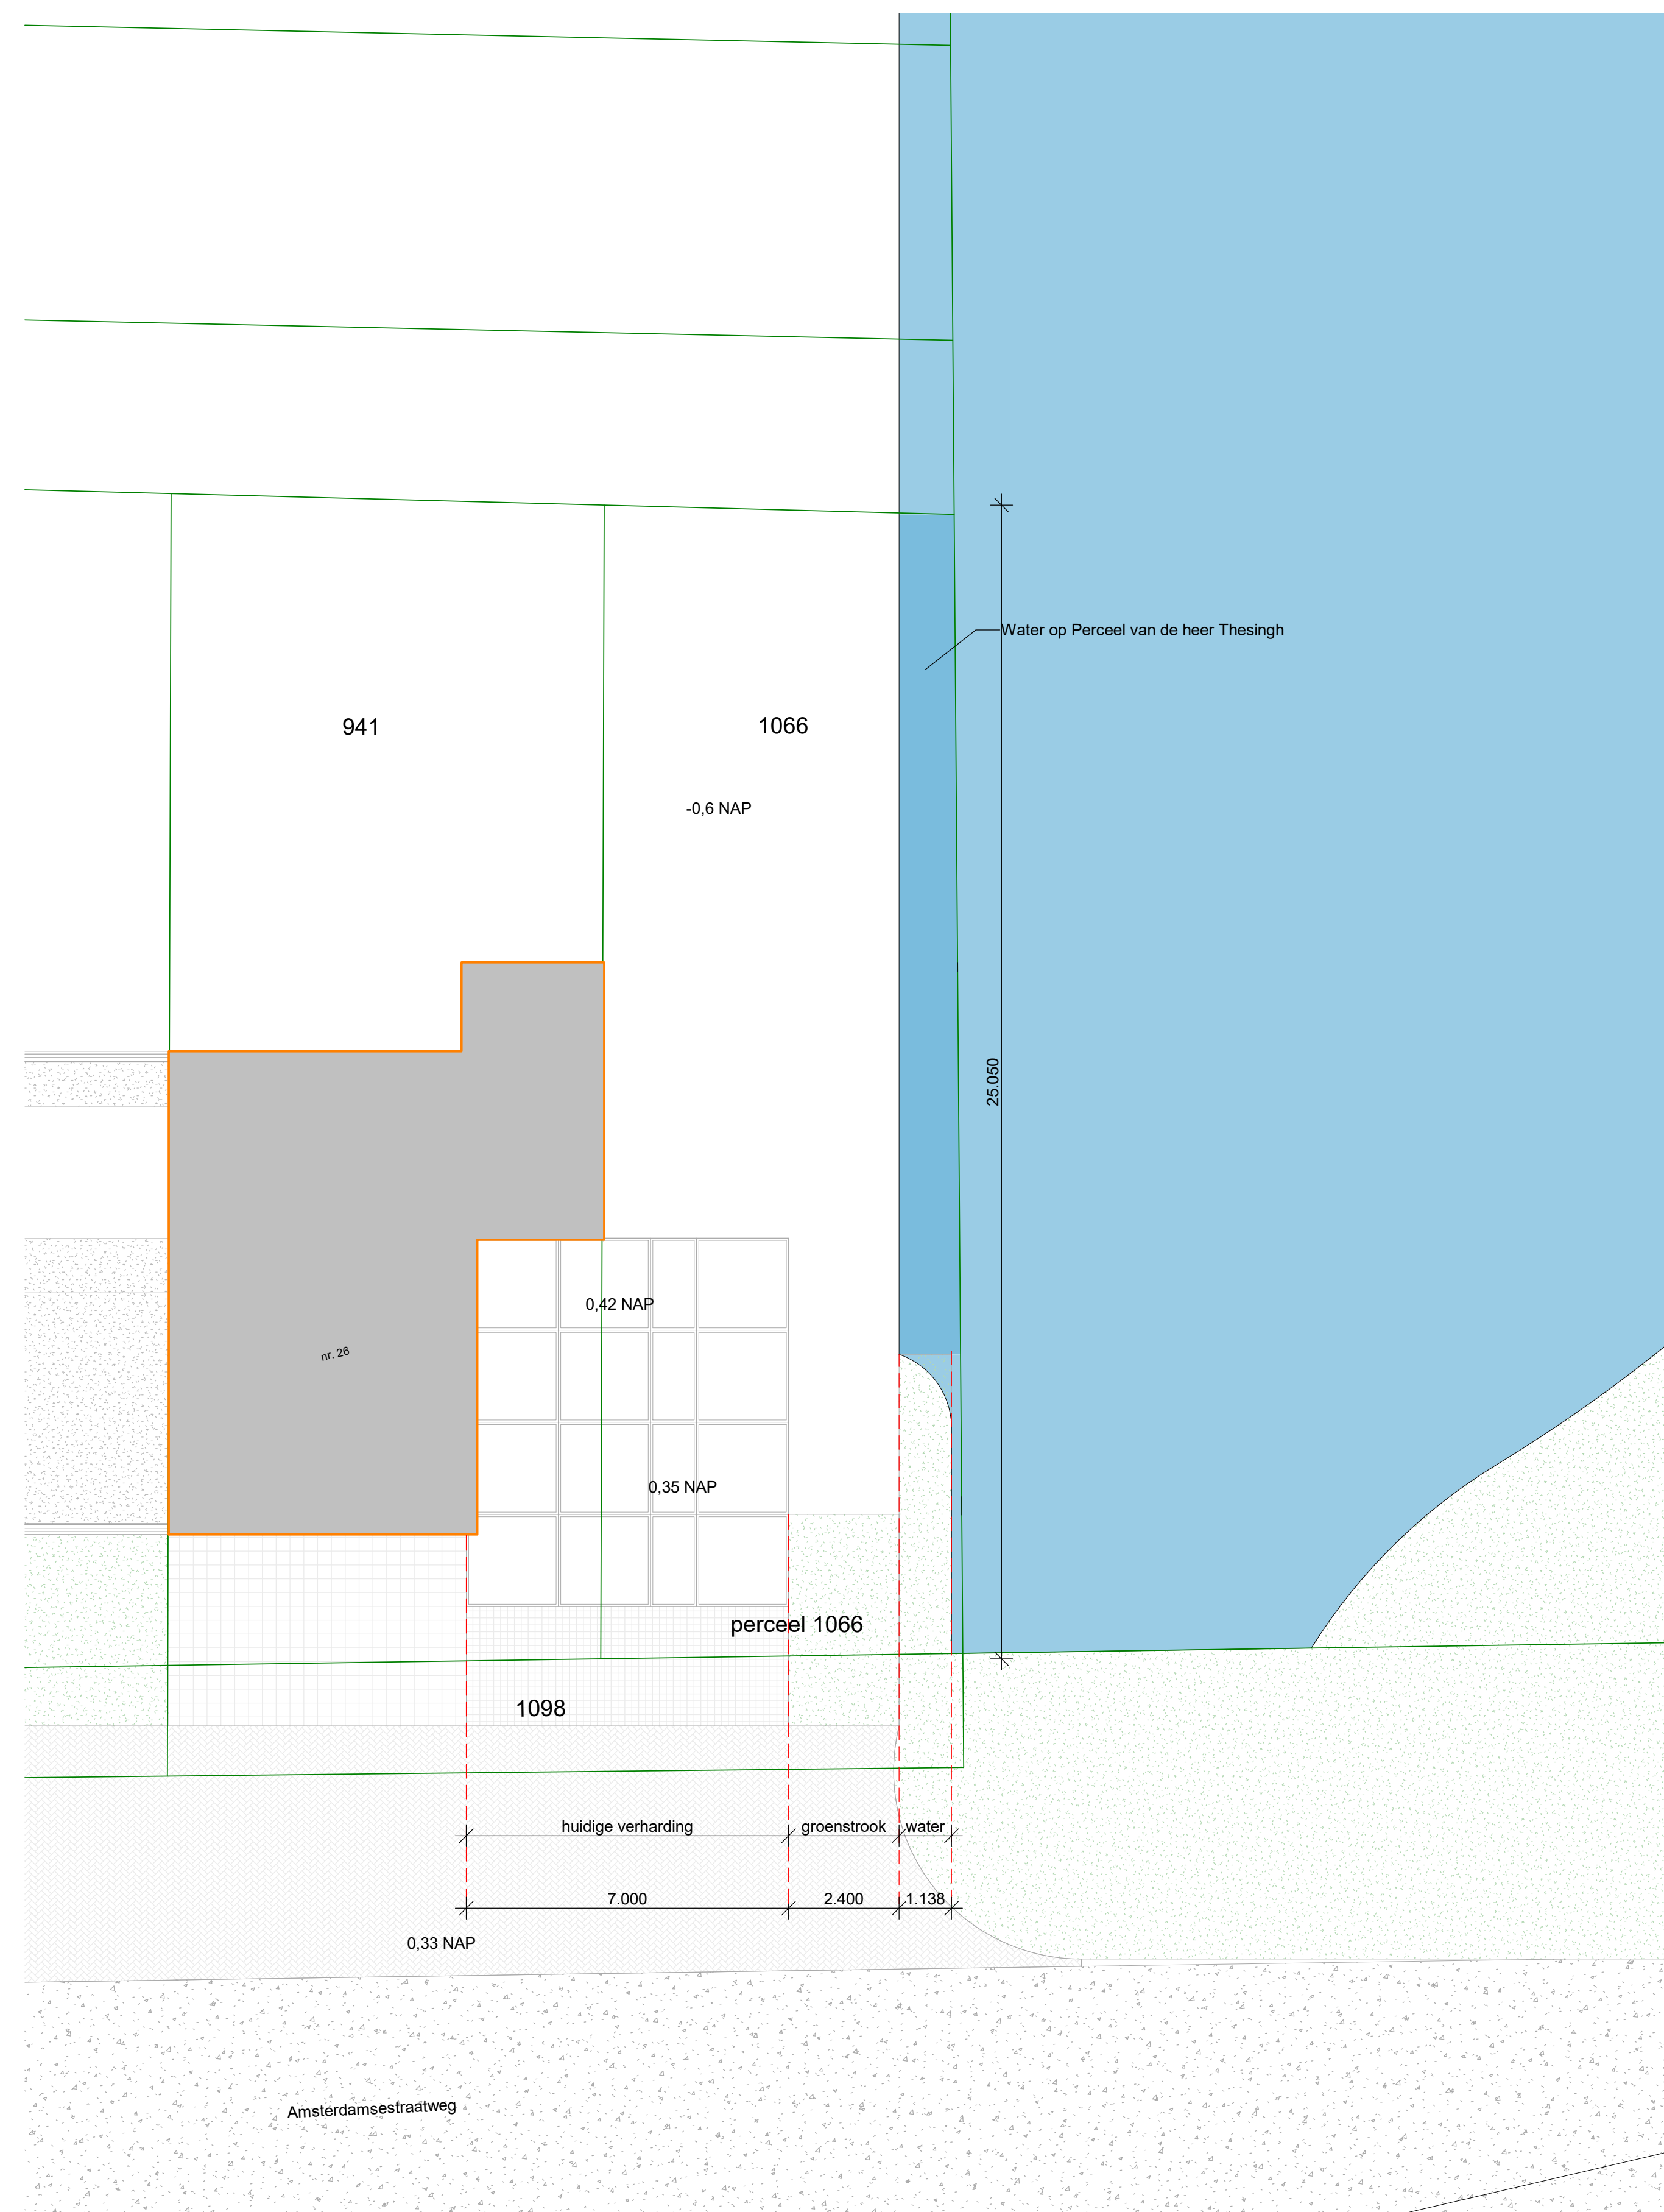

Situatie water bestaand

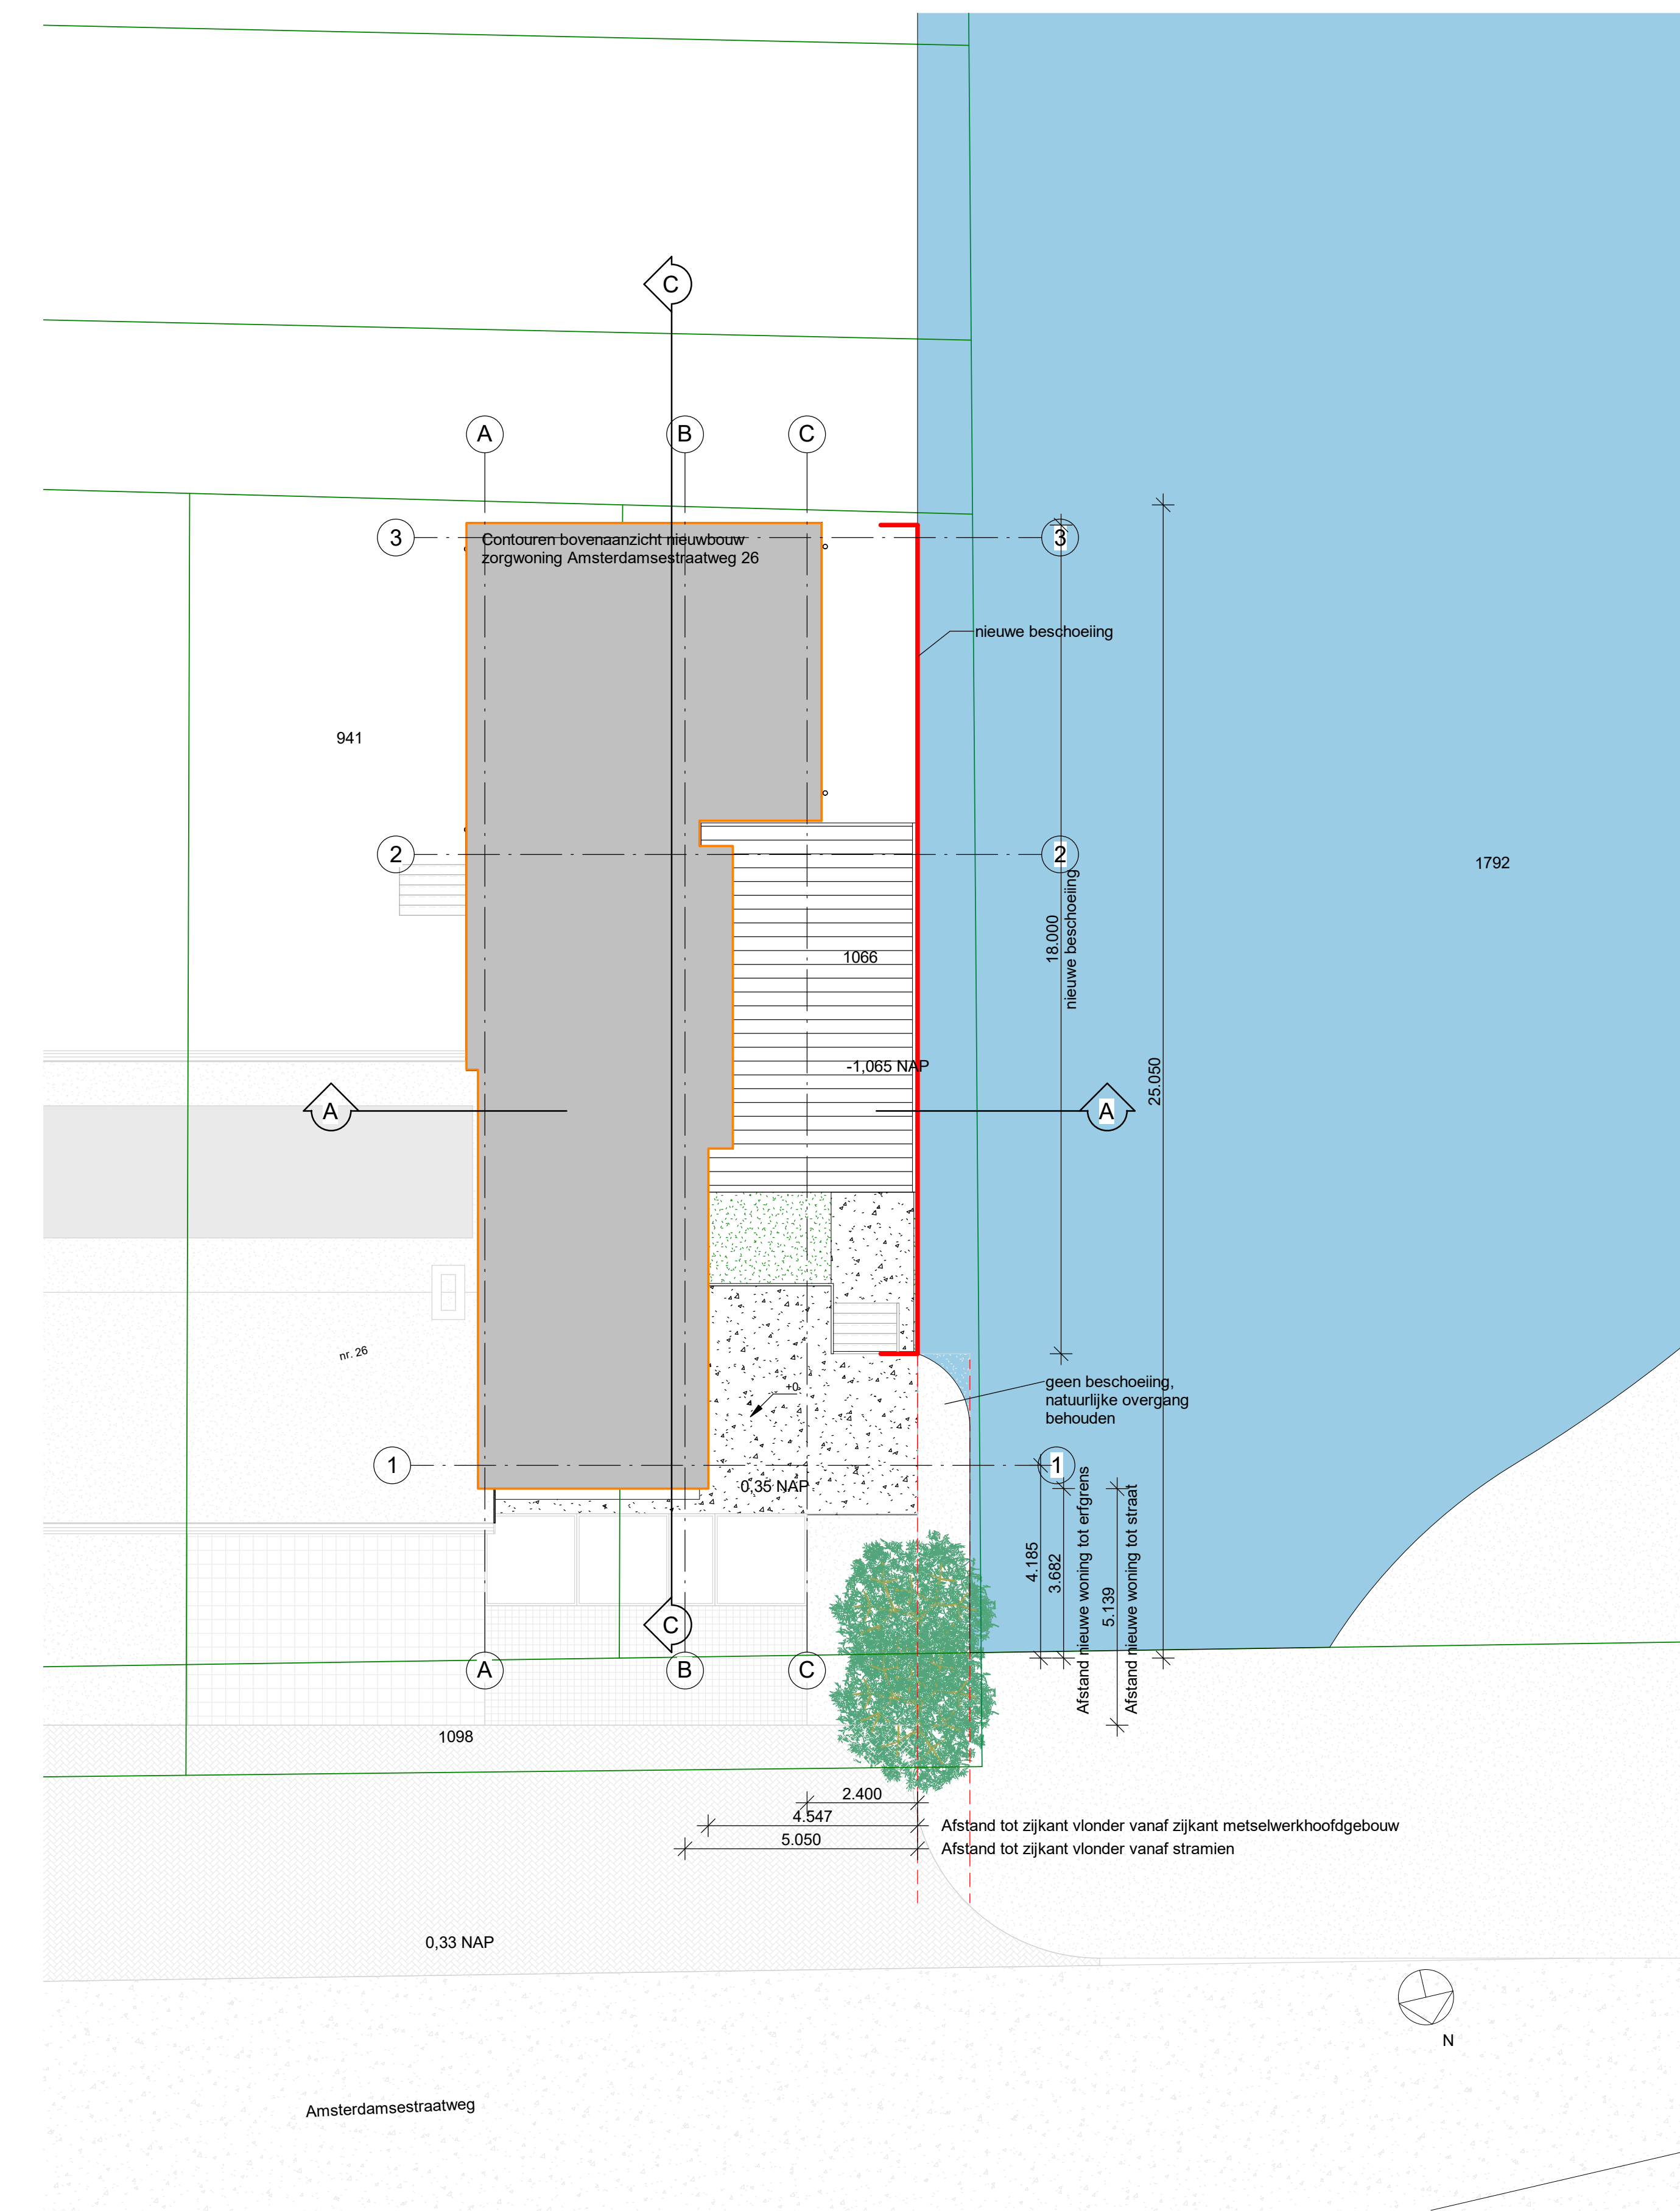

Situatie water +
beschoeiing

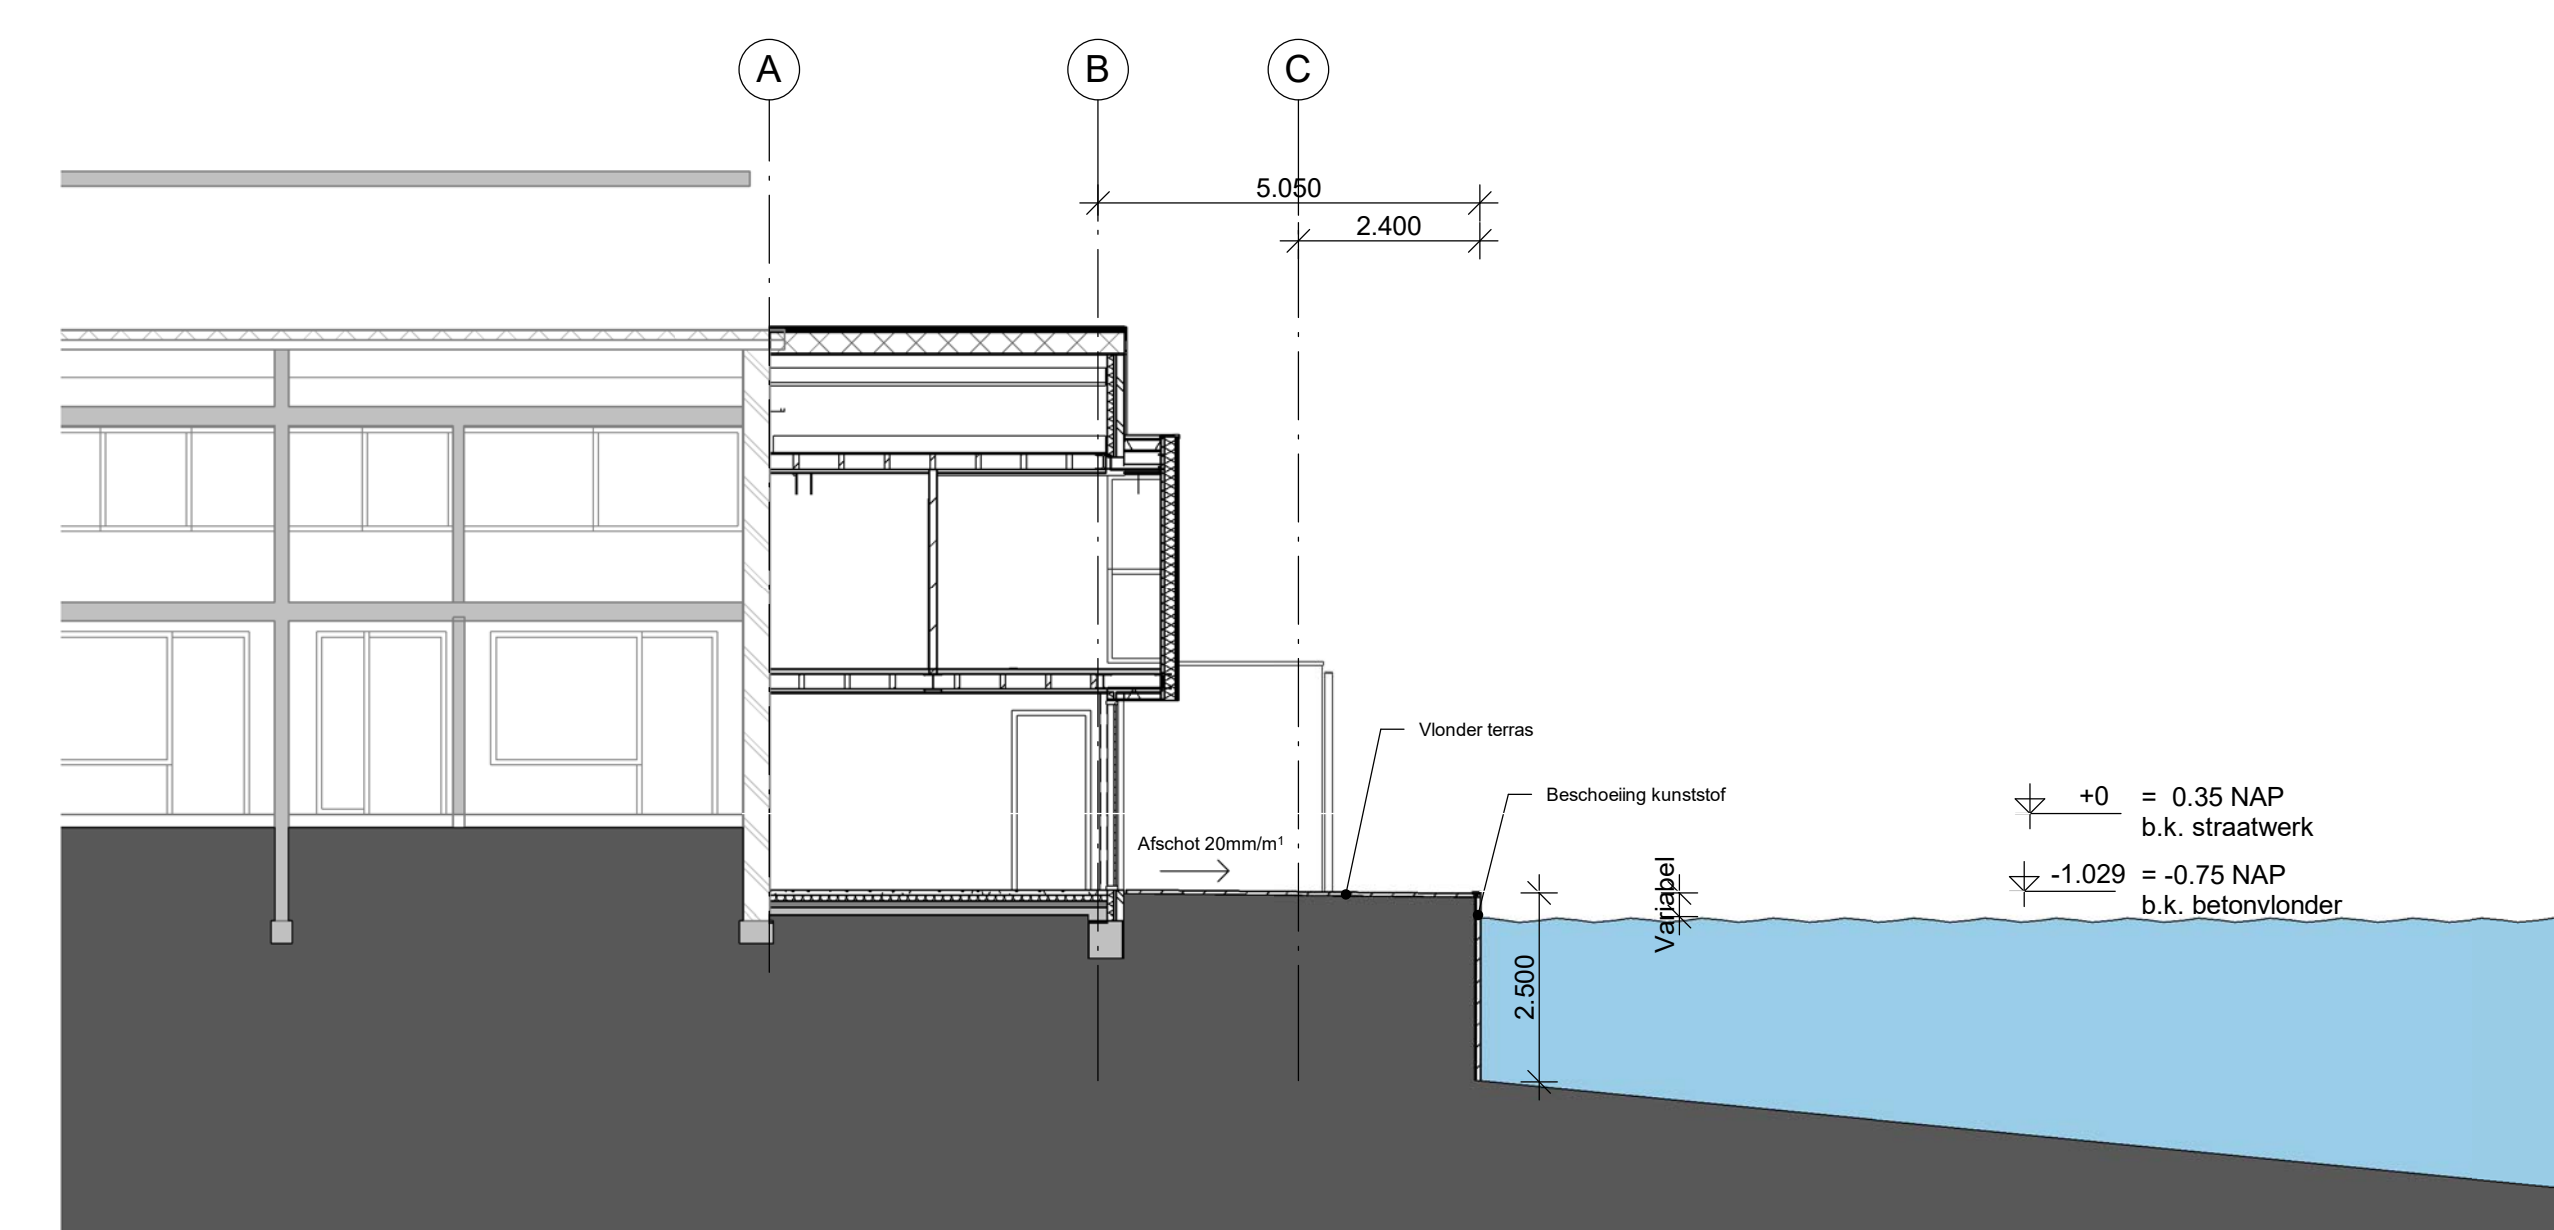

Doorsnede A beschoeiing
Schaal: 1 : 100