



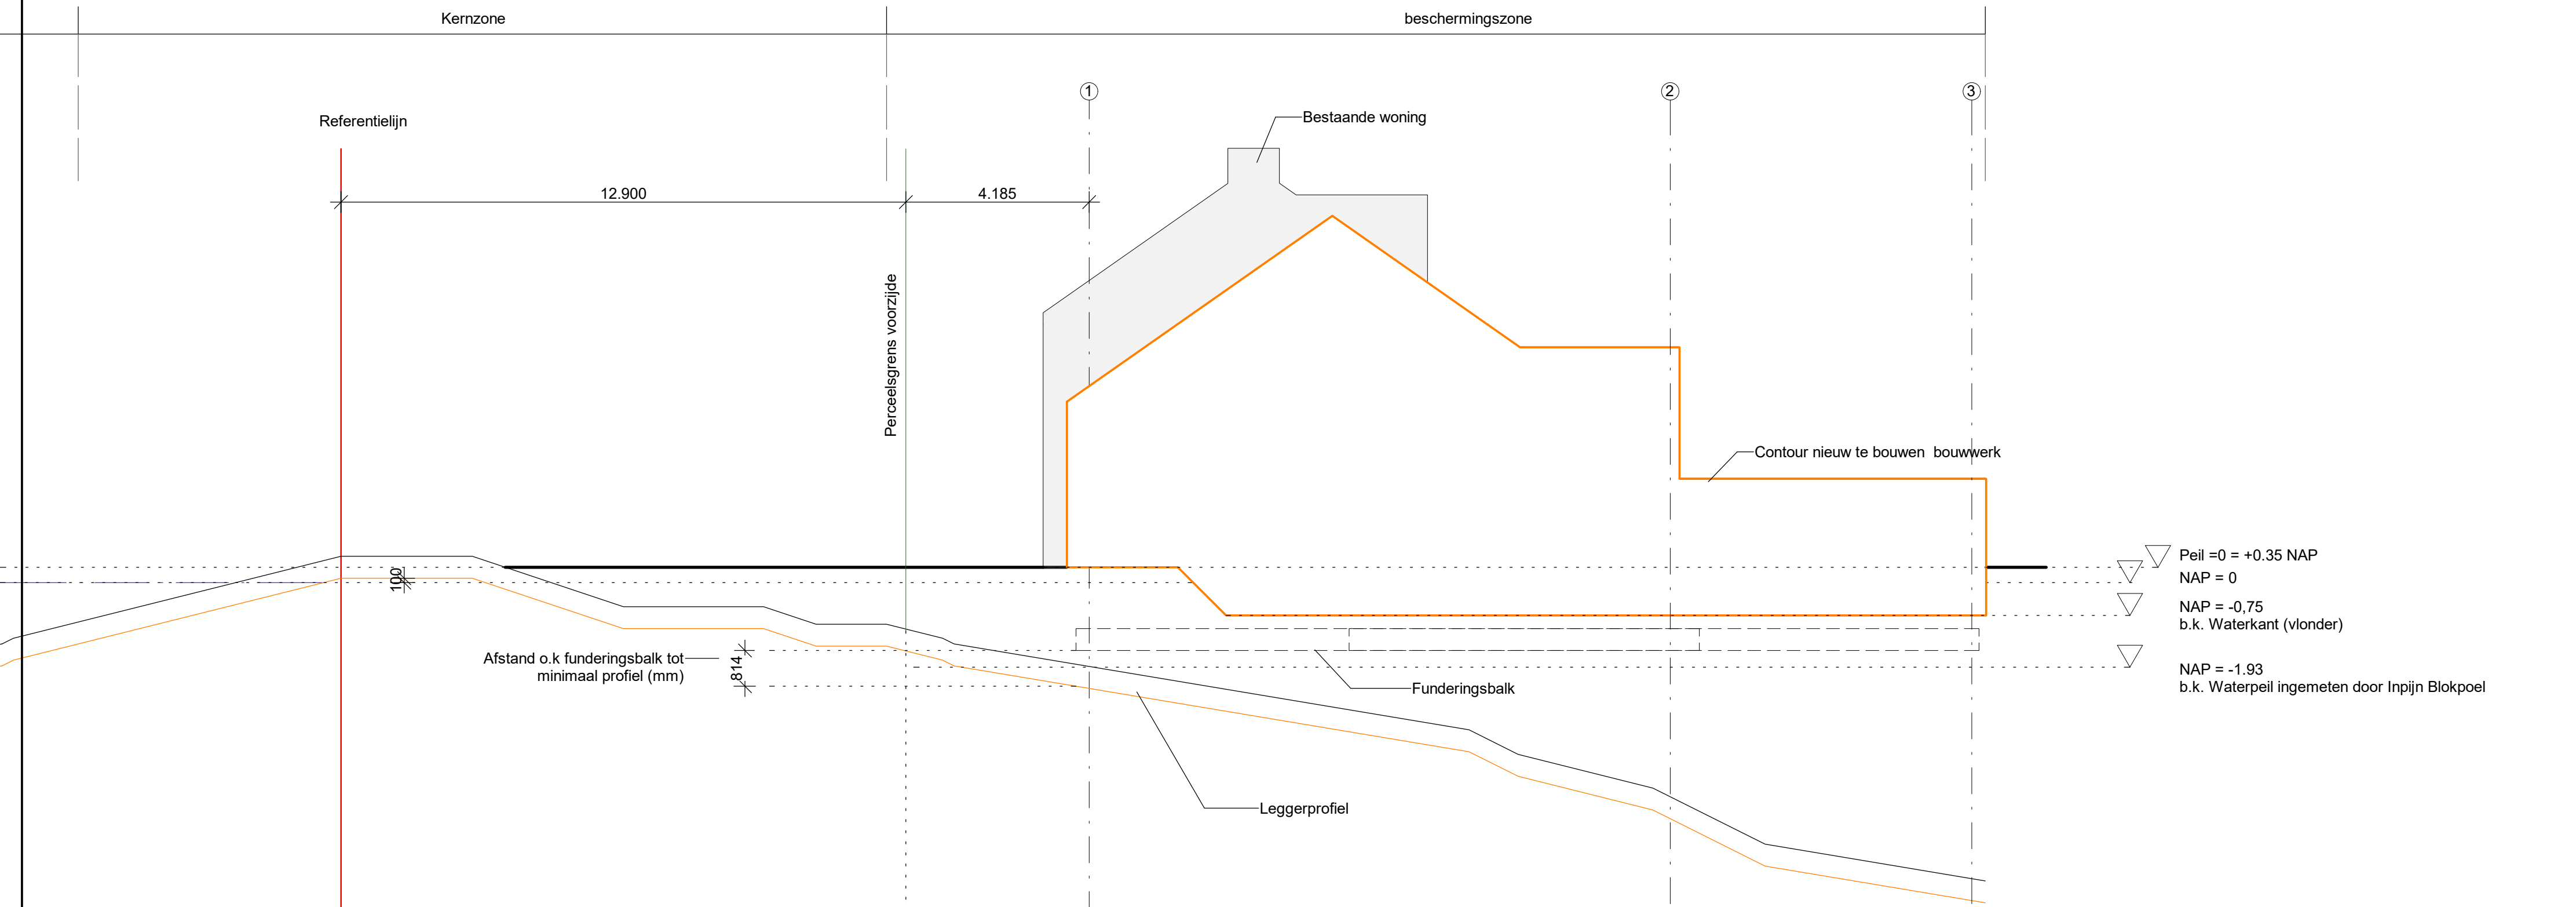

Doorsnede Leggerprofiel

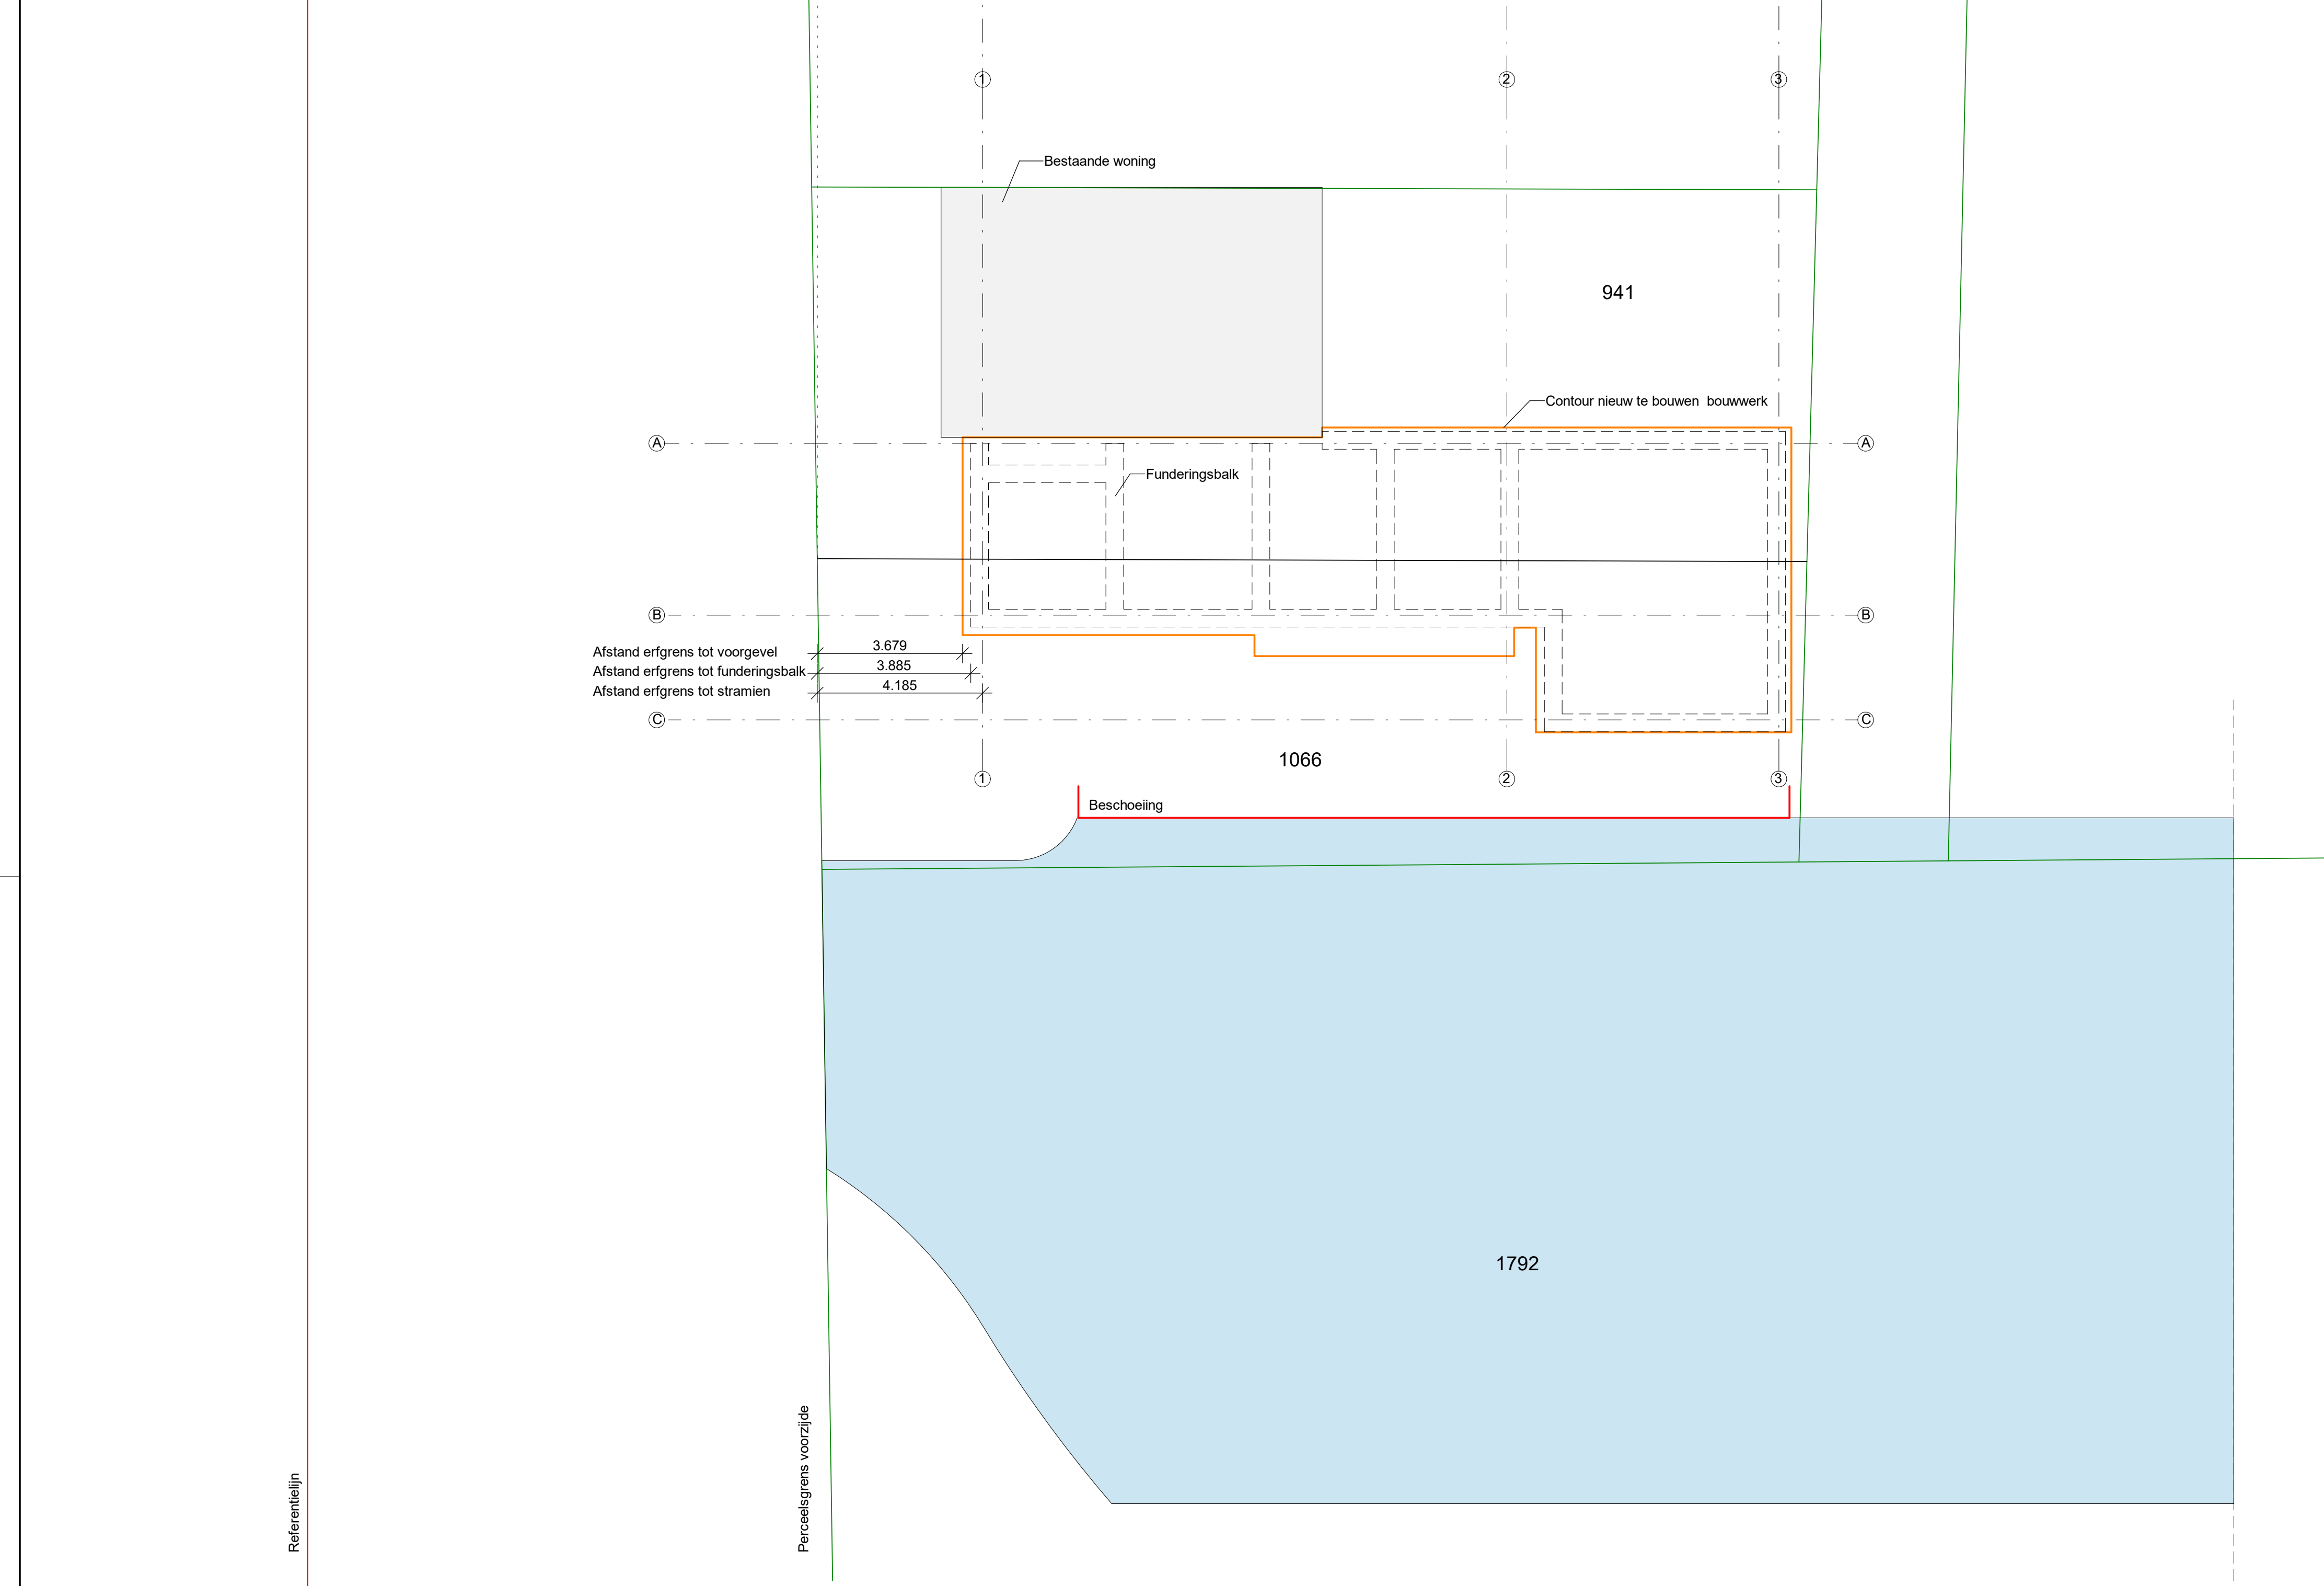

Bovenaanzicht situatie