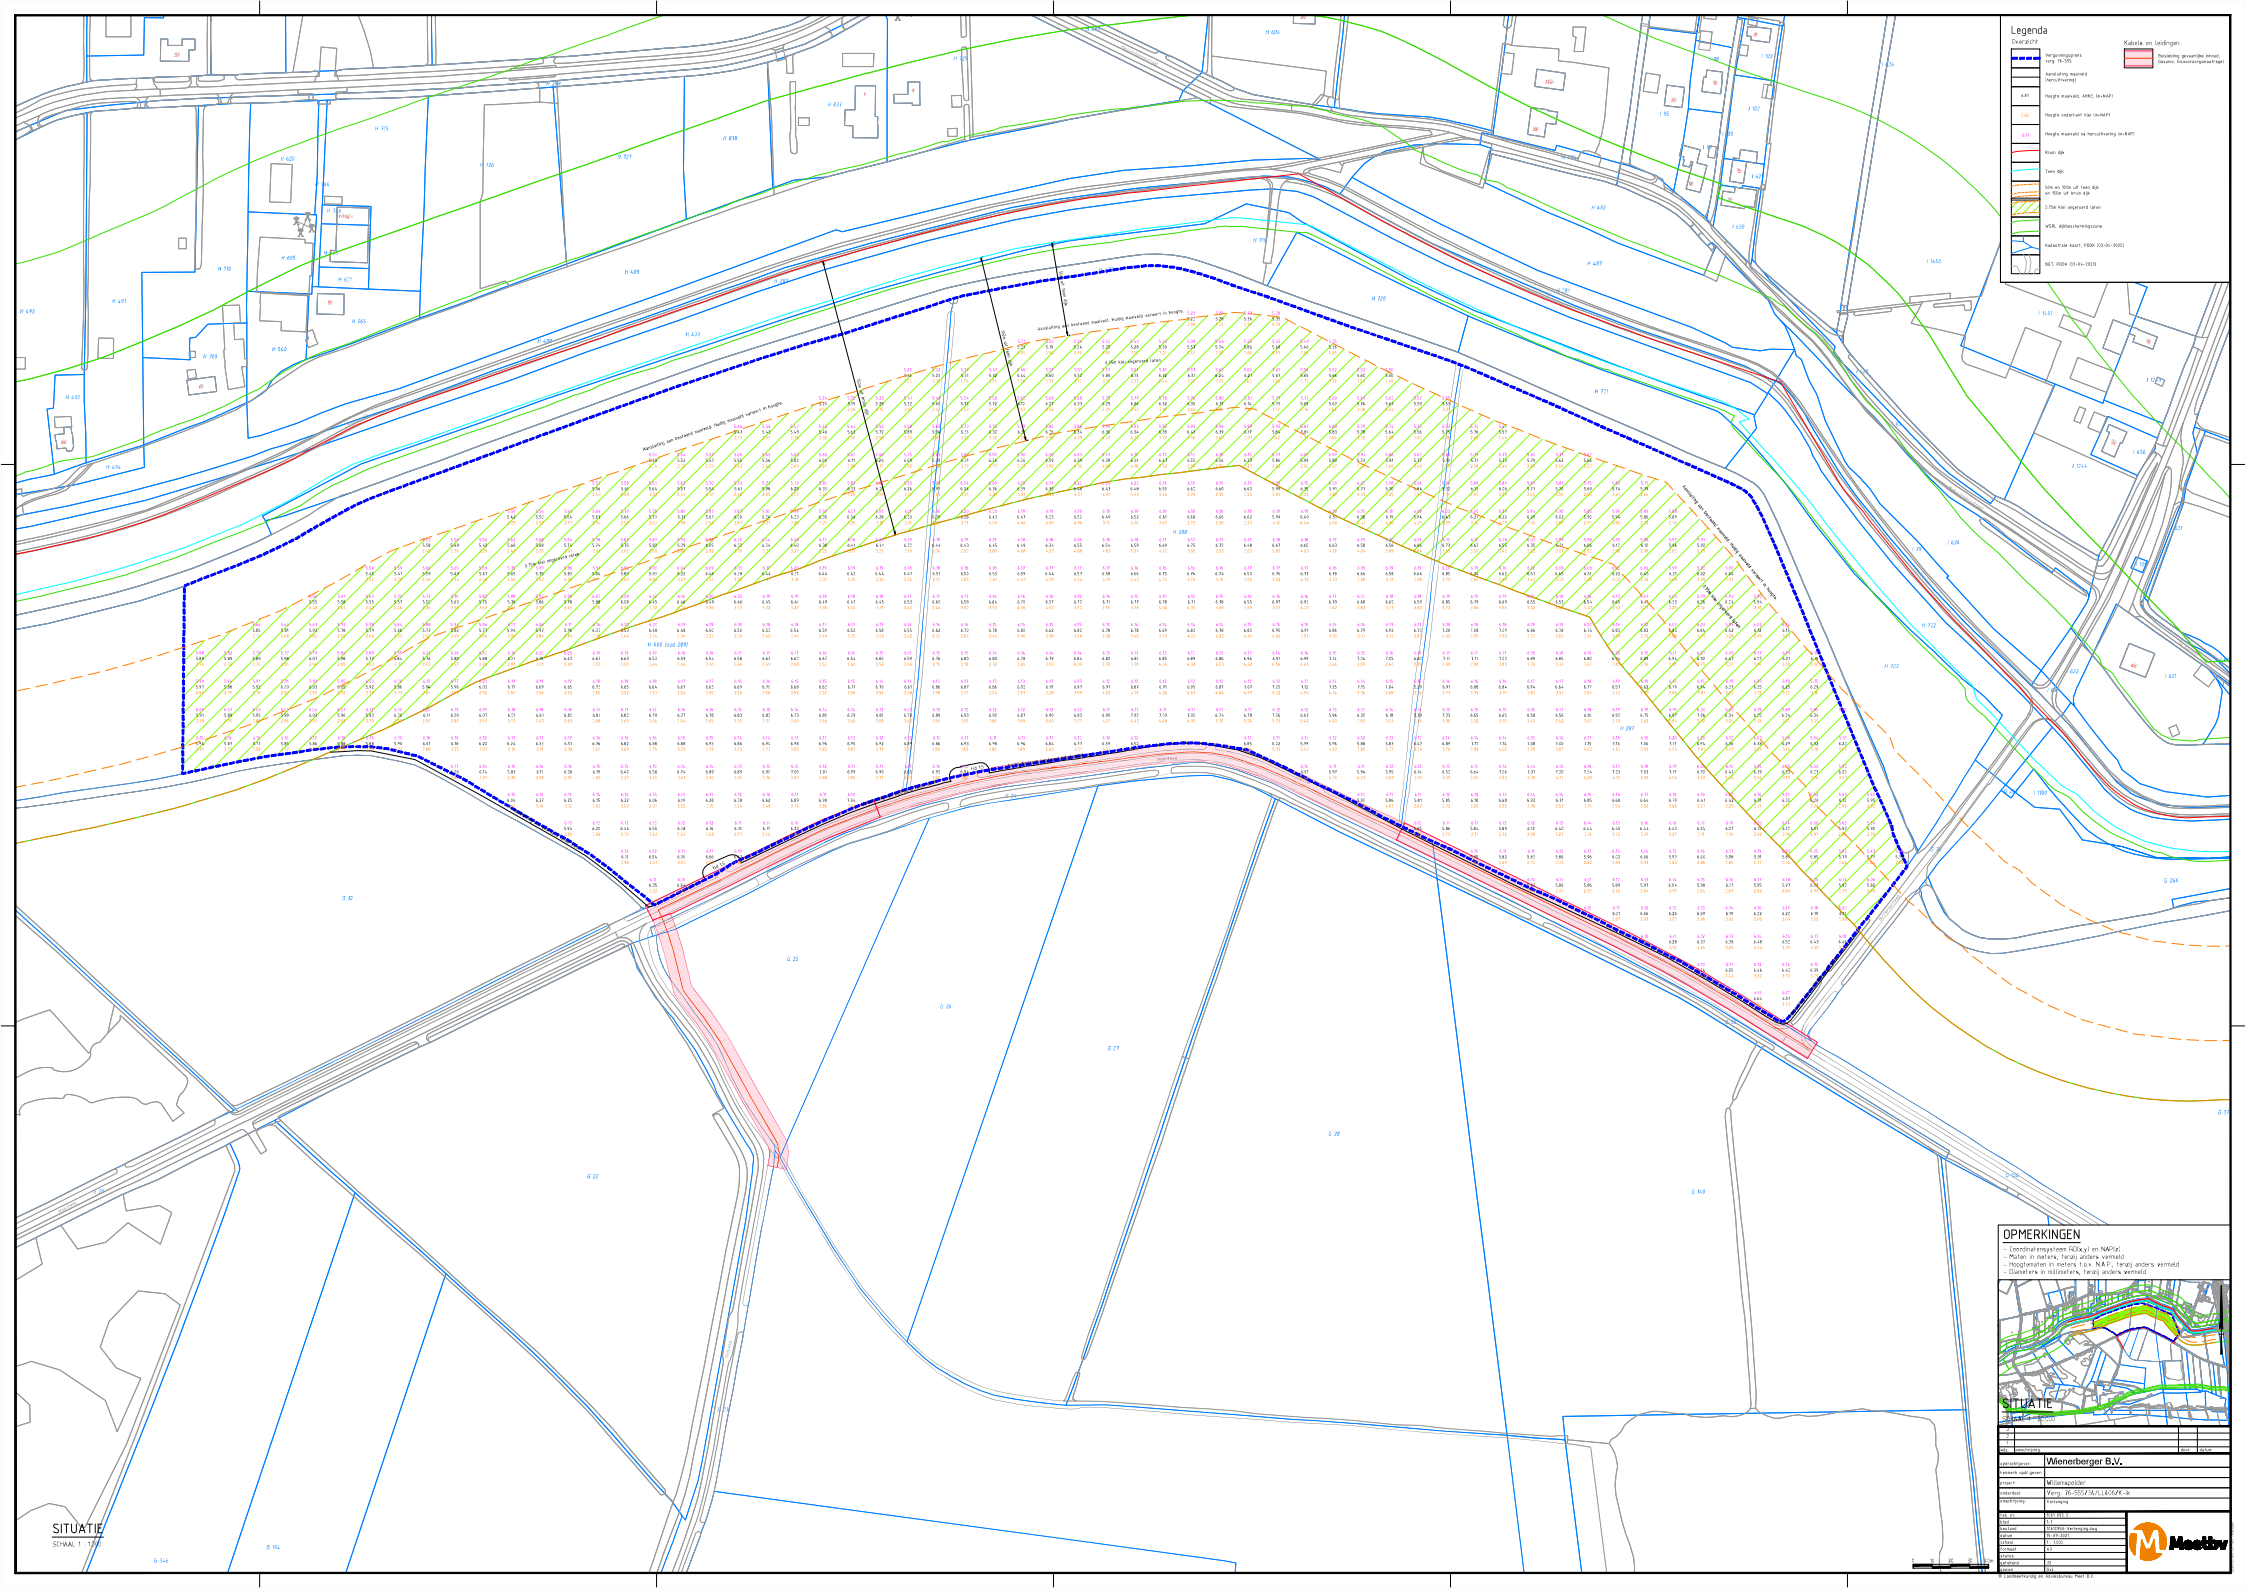
Legenda
Overzicht
Vergunningsgrens verg. 76-555
Aanpalding maaiveld (herculfvoring)
A.P.I.
Hoogte maaiveld, AHN3, 1e-NAP1
Hoogte onderkant kist (1e-NAP1)
Hoogte maaiveld na herculfvoring (1e-NAP1)
Kruin dijk
Teen dijk
50m en 100m uit teen dijk en 150m uit kruin dijk
0.75m kist ingeraard laten
WSRL dijkbeschermingszone
Kadastrale kaart, PDOK (03-04-2020)
BGT, PDOK (03-04-2020)
Kabels en leidingen
Bestaande gevaarlijke inhoud, Gasunie, Gasunie/Gasgeschiedenis
Aanpalding van bestaand maaiveld, huidig maaiveld verwerd in hoogte
Aanpalding van bestaand maaiveld, huidig maaiveld verwerd in hoogte
Aanpalding van bestaand maaiveld, huidig maaiveld verwerd in hoogte
0.75m kist ingeraard laten
0.75m kist ingeraard laten
H 489 (oud 289)
SITUATIE
SCHAAL 1 : 1000
OPMERKINGEN
- Coordinatensysteem RD(x,y) en NAP(z)
- Maten in meters, tenzij anders vermeld
- Hoogtematen in meters t.o.v. N.A.P., tenzij anders vermeld
- Diameters in millimeters, tenzij anders vermeld
SITUATIE
SCHAAL 1 : 1000
Opdrachtgever: Wienerberger B.V.
Opdrachtgever: Wienerberger B.V.
Onderdeel: Vergunningsgrens
Project: Wilhelmspolder
Onderdeel: Verg. 76-555/74/LL606/K-1e
Tekeningnr.: Tekeningnr.
Ref. nr.: 1631.915.3
Blad: 1.1
Datum: 10/12/2020 - Verlenging dwg
Datum: 26-04-2021
Schaal: 1 : 1000
Formaat: A3
Status: Definitief
Gebouwd: JD
Gezien: Ens
© Landbouwkundig en Adviesbureau Poort B.V.
Meetbv