


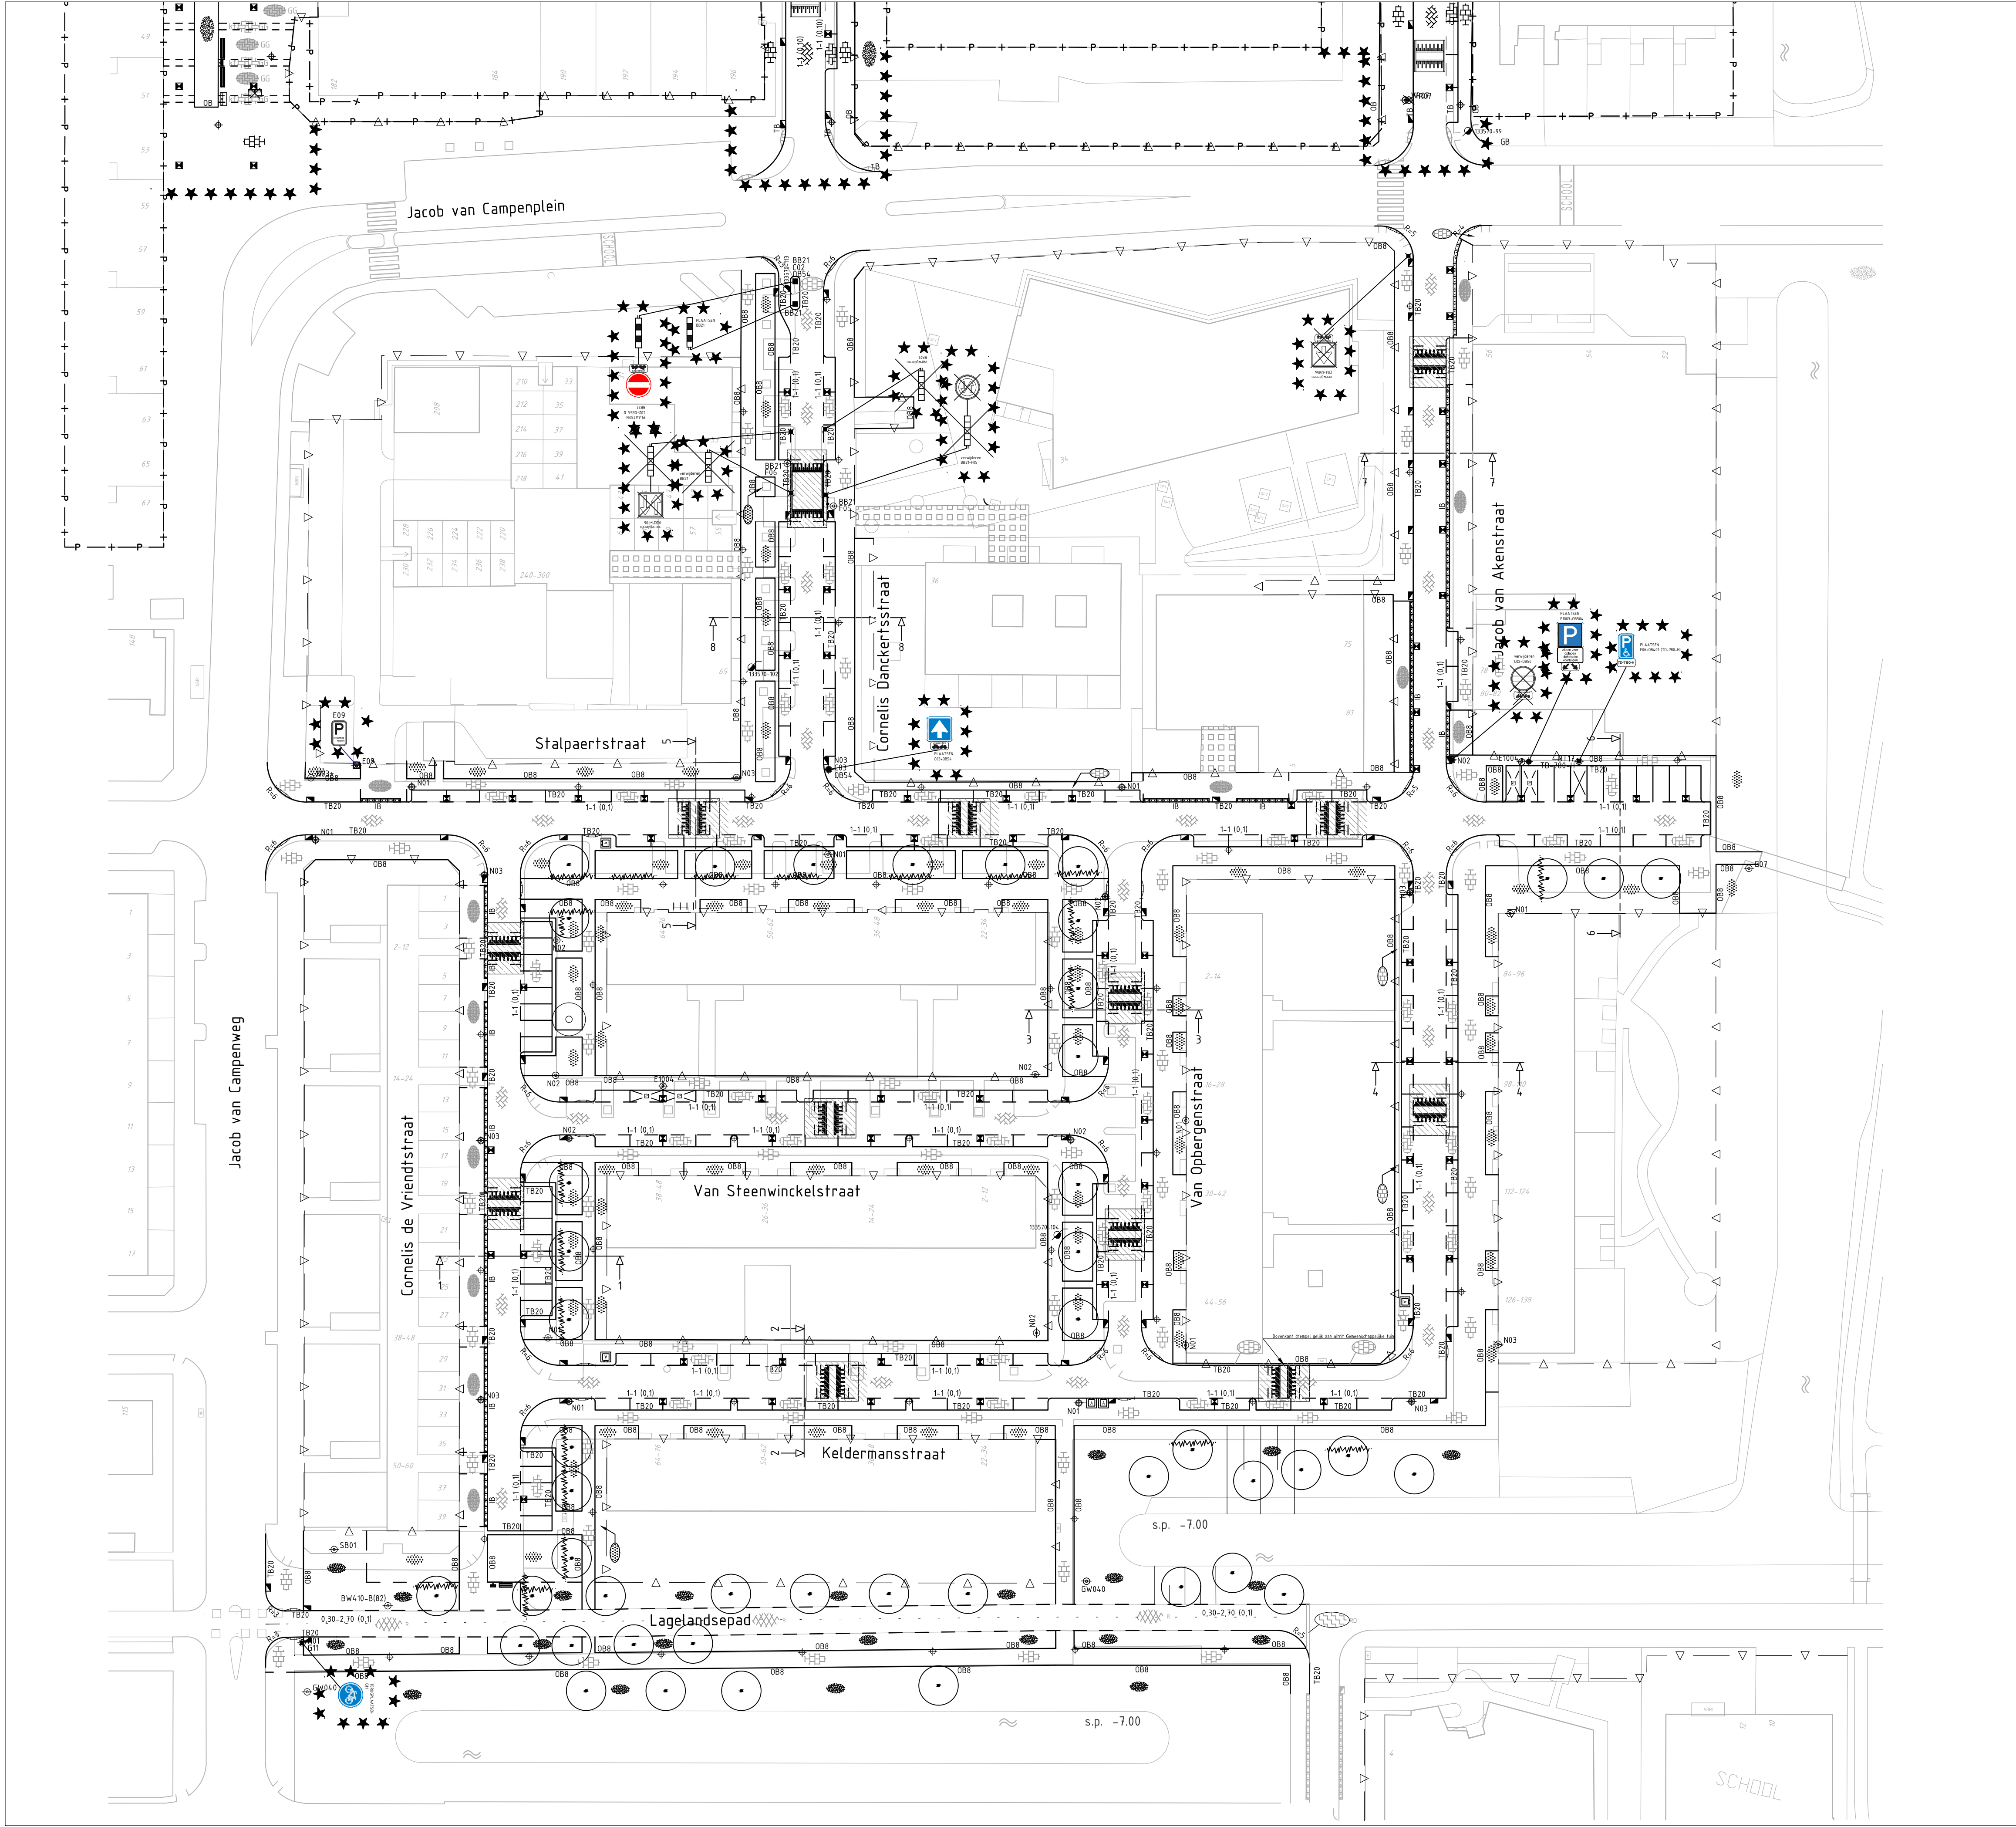

Legenda		
Geometrie	Omschrijving	Status
*****	Grens	Nieuw
Symbol	Omschrijving	Status
	Verkeersbord paal	Bestaand
	Verkeersbord paal	Nieuw
	Verkeersbord paal	Vervallen
	Verkeersbord RVV BB21	Nieuw
	Verkeersbord RVV BB21	Vervallen
	Verkeersbord RVV C02	Nieuw
	Verkeersbord RVV C02	Vervallen
	Verkeersbord RVV C03	Nieuw
	Verkeersbord RVV C03	Vervallen
	Verkeersbord RVV E06	Nieuw
	Verkeersbord RVV E09	Bestaand
	Verkeersbord RVV F05	Vervallen
	Verkeersbord RVV F06	Vervallen
	Verkeersbord RVV G11	Nieuw
	Verkeersbord RVV onderbord OB309	Nieuw
	Verkeersbord RVV onderbord OB504	Nieuw
	Verkeersbord RVV onderbord OB54	Nieuw
	Verkeersbord RVV onderbord OB54	Vervallen

Akkoord Team Openbare Ruimte - voorzitter:					
Akkoord Stadsontwikkeling - projectmanager:					
Akkoord Stadsbeheer - manager openbare werken gebied:				VHR	27-05-2021
Vastgesteld Stadsontwikkeling - gebiedsaccountmanager:				Getekend door	Datum
		Voorlopig Inrichtingsplan Architectenbuurt Fase C		Bordenplan	
Schaal: 1:500		Bestandsnaam: Architectenbuurt fase C - bordenplan_VHR_20210517.dwg		Bladnr:	
Formaat: A0		TE - 21/ - - - -		1/2	
Buurt:					