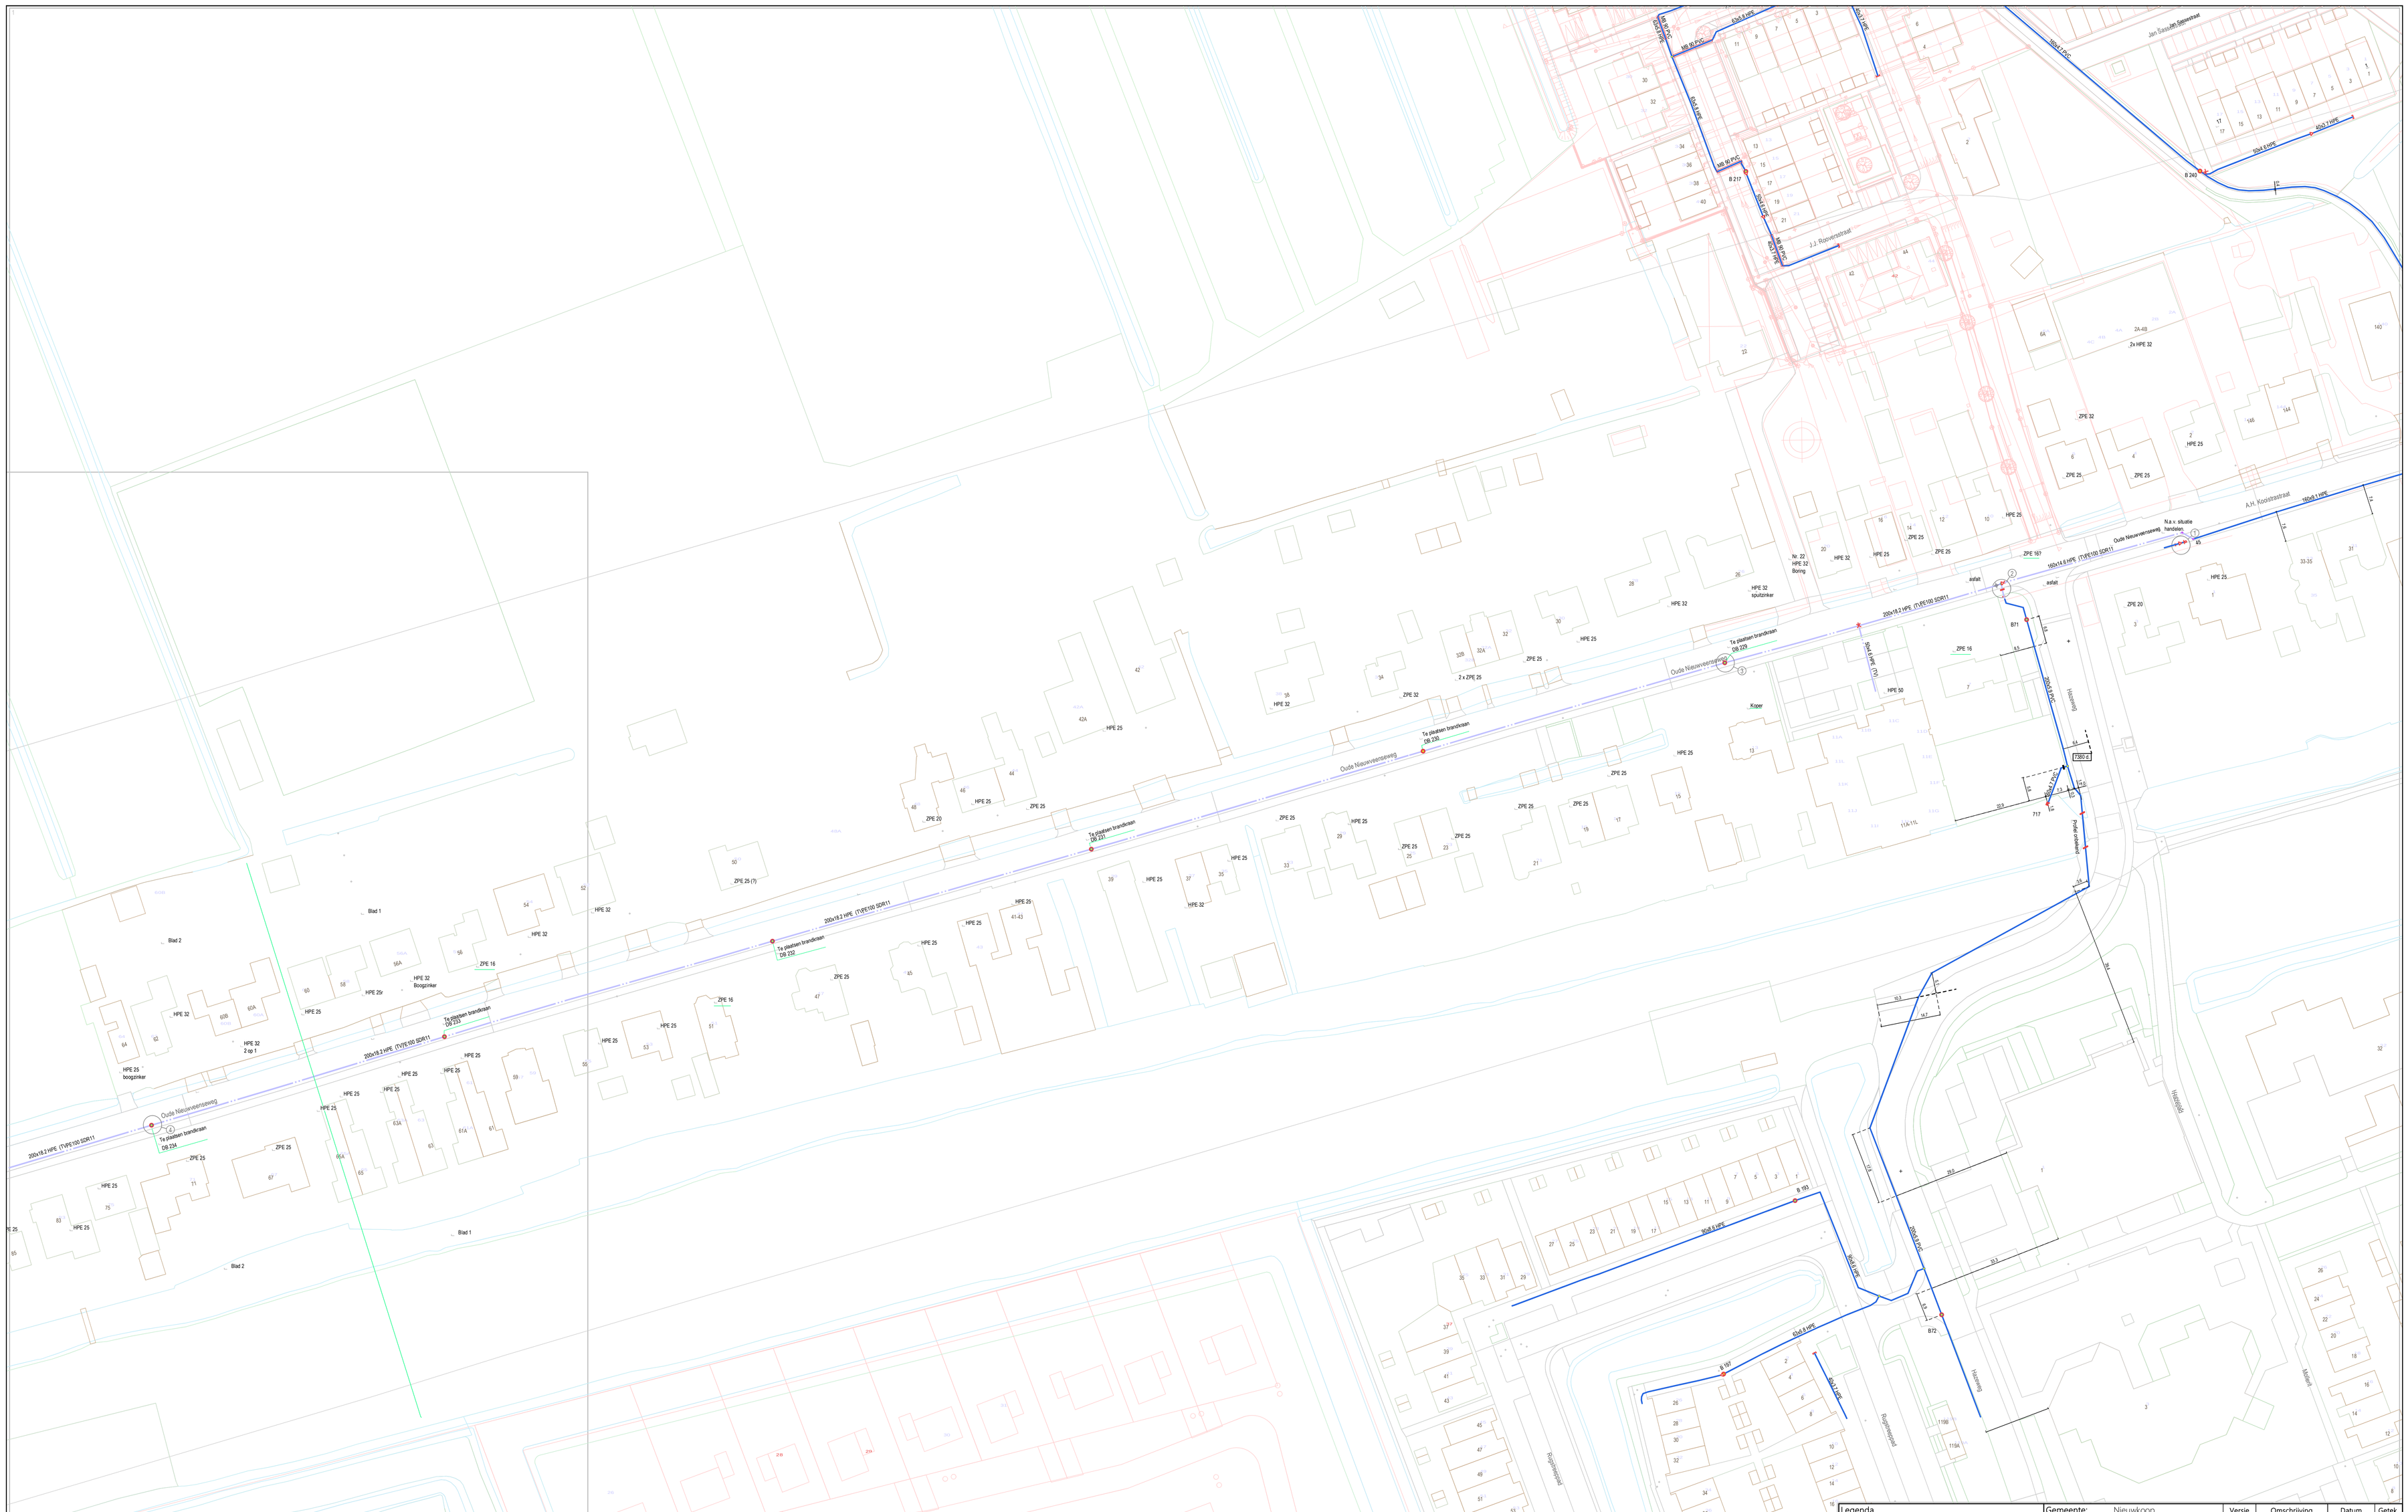
Oude Nieuwveenseweg
200x18.2 HPE (TV)PE100 SDR11
Te plaatsen brandkraan DB 231
Te plaatsen brandkraan DB 232
Te plaatsen brandkraan DB 233
Te plaatsen brandkraan DB 234
Te plaatsen brandkraan DB 229
160x14.6 HPE (TV)PE100 SDR11
N.a.v. situatie handelen
Nr. 22 HPE 32 Boring
HPE 32 sputzinker
HPE 32 Boogzinker
HPE 25 boogzinker
HPE 32 Z op 1
Koper
asfalt
Blad 1
Blad 2
Jan Sassenstraat
J.J. Rousseustraat
A.H. Kooistraatstraat
Hazenlaan
Hazenlaan
Molenpad
Regentenpad
Regentenpad
B 240
B 217
B 193
B 187
B 71
B 72
160x14.6 HPE
90x8.4 HPE
63x5.8 HPE
63x5.8 HPE
63x5.8